


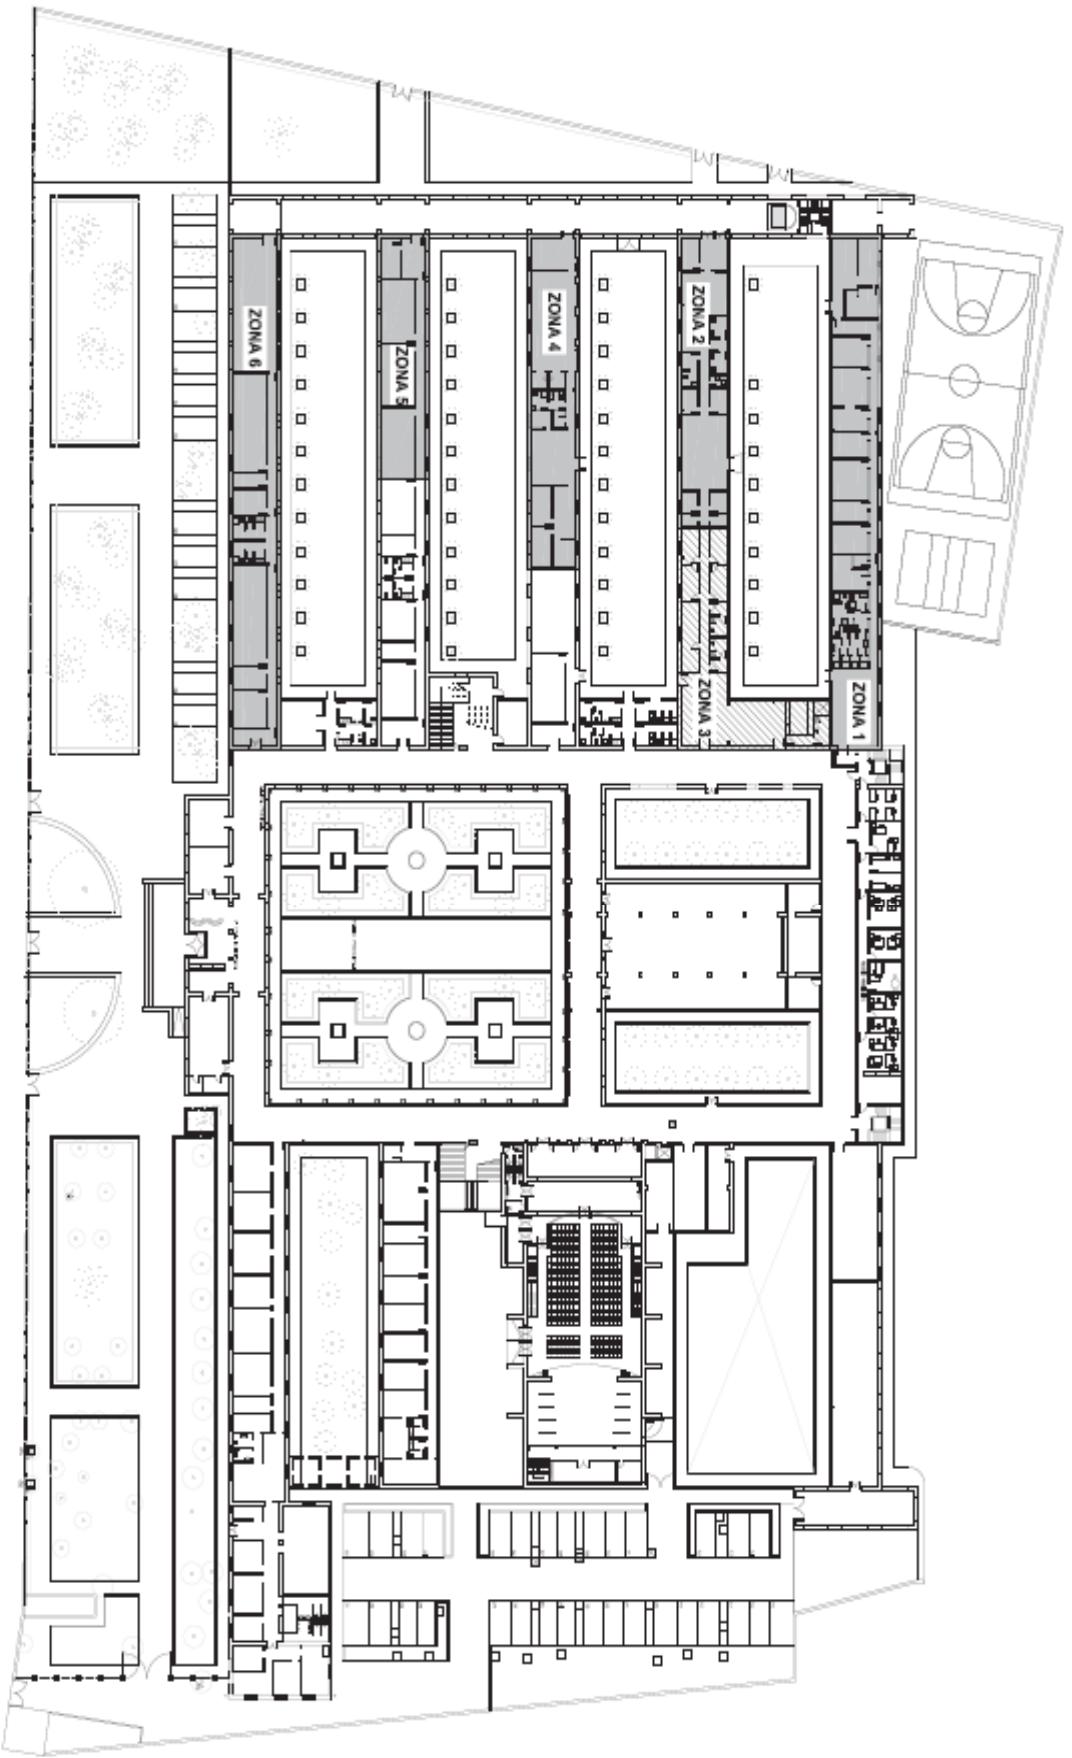

PLANTA BAJA




SUPERFICIES CONSTRUIDAS	
PLANTA BAJA	
ZONA 1	366,53 M <sup>2</sup>
ZONA 2	208,88 M <sup>2</sup>
ZONA 3	227,02 M <sup>2</sup>
ZONA 4	228,14 M <sup>2</sup>
ZONA 5	173,85 M <sup>2</sup>
ZONA 6	366,53 M <sup>2</sup>
<b>TOTAL :</b>	<b>1580,75 M<sup>2</sup></b>


**AYUNTAMIENTO DE SEVILLA**  

**SERVICIO EDIFICIOS MUNICIPALES**

**HOGAR VIRGEN DE LOS REYES**  
 C/ FRA Y FIDORO DE SEVILLA, 1  
**SUPERFICIE CONSTRUIDA** ESCALA  
**PLANTA BAJA** 1/600  
 PLANO 1  
 ABRIL 2016  
 LA DISEÑANTE: EL ARQUITECTO:

HOLA 1 DE 1 FORMALD ORIGINAL ON AL SUSQUA QUEBO JHTEJ JOCF LIS PAMILLIS ROROROEZ

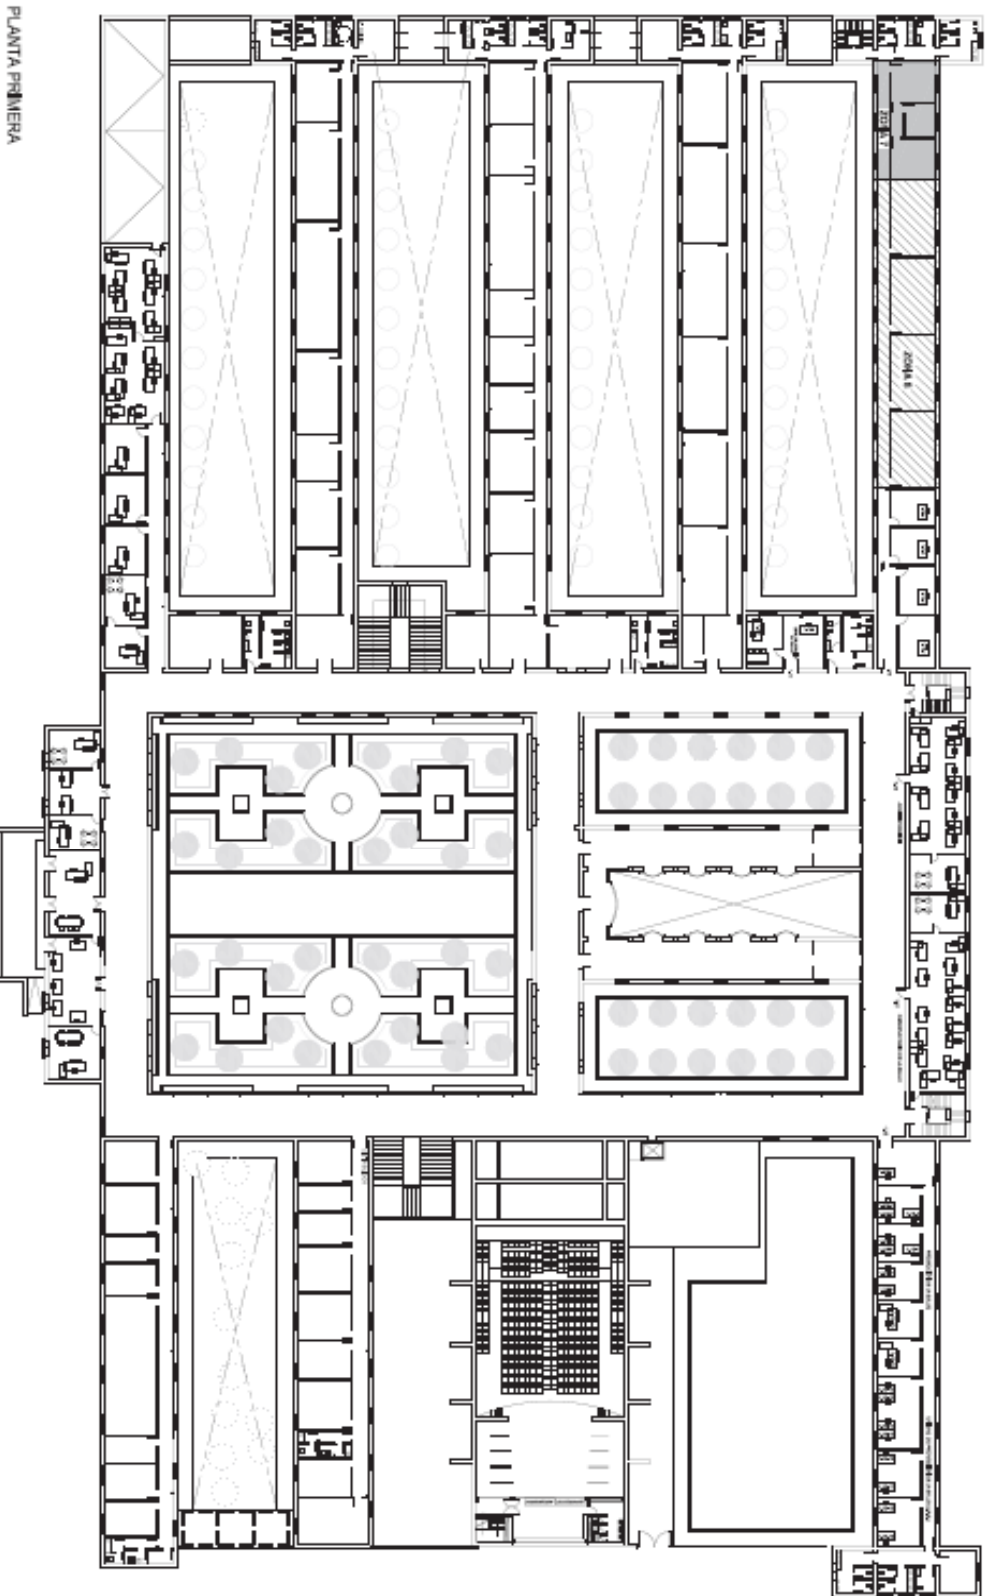

PLANTA PRIMERA

SUPERFICIES CONSTRUIDAS	
PLANTA PRIMERA	
ZONA 7	71,12 M <sup>2</sup>
ZONA 8	185,44 M <sup>2</sup>
<b>TOTAL :</b>	<b>256,56 M<sup>2</sup></b>

**NO DO**  
AYUNTAMIENTO DE SEVILLA

SERVICIO  
EDIFICIOS  
MUNICIPALES

**HOGAR VIRGEN DE LOS REYES**

C/ FRAY ISIDORO DE SEVILLA, 1

**SUPERFICIE CONSTRUIDA**

**PLANTA PRIMERA**


ESCALA  
1/500

PLANO 1

ABRIL 2016

LA DELINEANTE EL ARQUITECTO:

HOJA 1 DE 11 FORMATO ORIGINAL DIN A3 SUSANA OLEO INFREZ JONF LUIS PABLO LLIS ROSARIO E

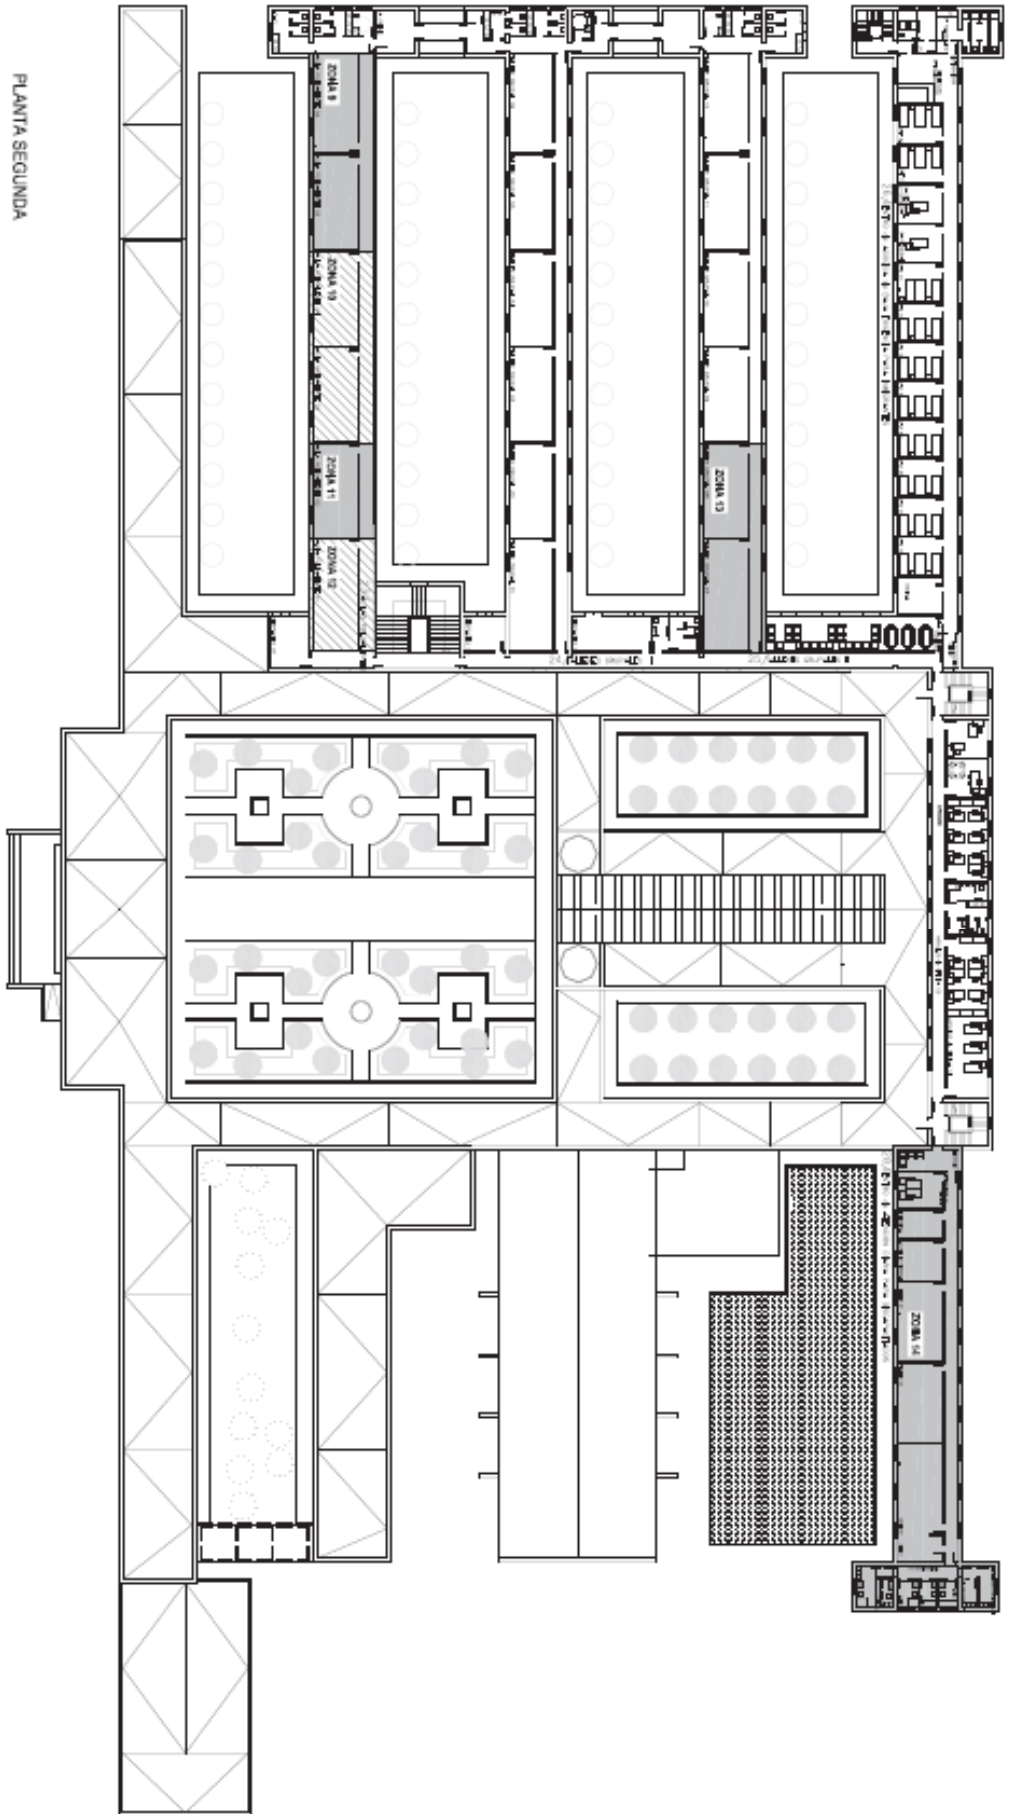

PLANTA SEGUNDA

SUPERFICIES CONSTRUIDAS	
PLANTA SEGUNDA	
ZONA 9	117,12 MP
ZONA 10	113,40 MP
ZONA 11	58,70 MP
ZONA 12	67,23 MP
ZONA 13	124,05 MP
ZONA 14	311,15 MP
<b>TOTAL :</b>	<b>872,57 MP</b>


**AYUNTAMIENTO DE SEVILLA**  
**SERVICIO DE SERVICIOS MUNICIPALES**

**HOGAR VIRGEN DE LOS REYES**  
 C/ FRAY ISIDORO DE SEVILLA, 1  
**SUPERFICIE CONSTRUIDA**  
**PLANTA SEGUNDA**  
 ESCALA 1/500  
 PLANO 3  
 ABRIL 2016  
 LA DELENANTE EL ARQUITECTO:

HOJA 1 DE 1 FORMALY ORIGINAL ON A3 SUSANA QUEO INFIERI JOSE LUIS PARODIS RODRIGUE