




1- Actuaciones en el Hábitat Urbano: La Ciudad Habitable

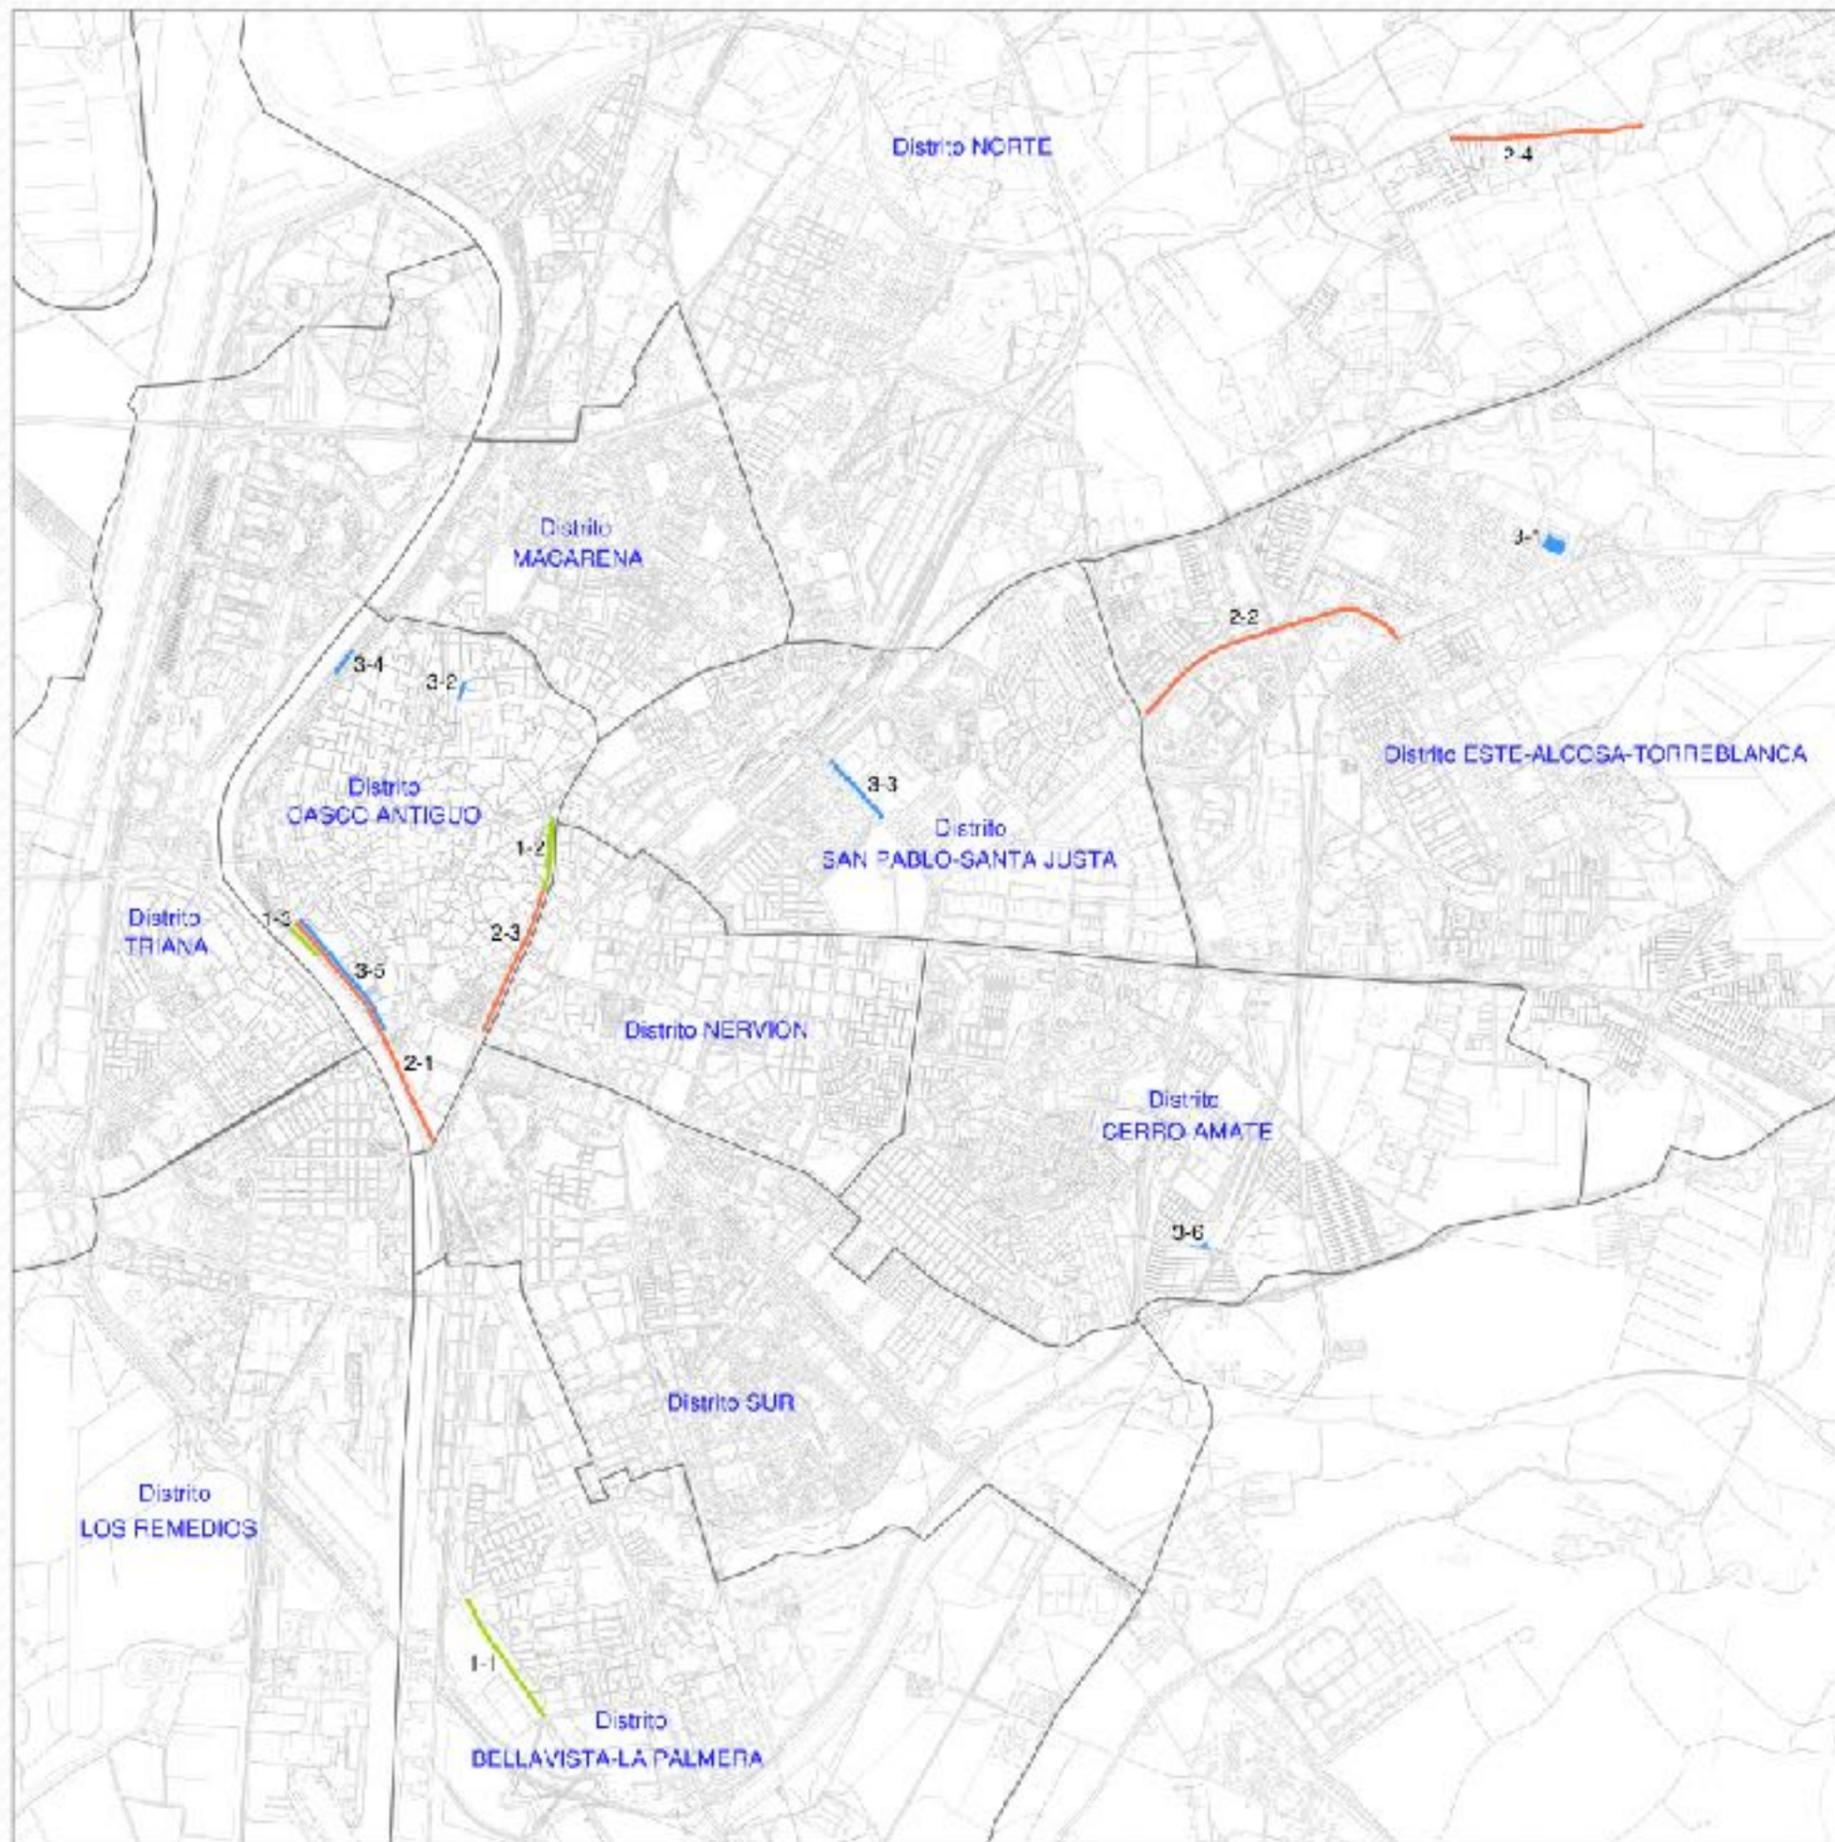

1- MEJORAS EN LA MOVILIDAD CICLISTA

- 1-1 VIA CICLISTA EN AVENIDA DE DINAMARCA
- 1-2 MEJORA VIA CICLISTA EN CALLE RECARDO
- 1-3 MEJORA VIA CICLISTA EN PARQUE CALLE MARQUES DE SANTANDER



MEJORA VÍA CICLISTA EN CALLE RECARDO

2- MEJORAS EN PAVIMENTACIÓN DE CALZADAS

- 2-1 PASEO DE CRISTÓBAL COLÓN Y PASEO DE LAS DELICIAS
- 2-2 AVENIDA ALCALDE LUIS URJUELA
- 2-3 AVENIDA MENENDEZ PELAYO
- 2-4 CALLE DAMAZO DE LOS RIOS



PASEO CRISTÓBAL COLÓN

3- MEJORAS DE ITINERARIOS PEATONALES, ACCESIBILIDAD Y ESPACIOS LIBRES EN BARRIOS


- 3-1 REURBANIZACIÓN PLAZA DE AZAÏN
- 3-2 PAVIMENTACIÓN CALLE AMARRIBA
- 3-3 ACERADOS EN CALLE ÉFESO
- 3-4 RAMPA PEATONAL CALLE TORIBIO - PASEO REY JUAN CARLOS
- 3-5 REURBANIZACIÓN ACERADO PASEO DE CRISTÓBAL COLÓN
- 3-6 MEJORA ACCESIBILIDAD EN RUMBA PADRE HU



MEJORA ACCESIBILIDAD EN RUMBA PADRE HU




REURBANIZACIÓN ACERADO PASEO DE CRISTÓBAL COLÓN

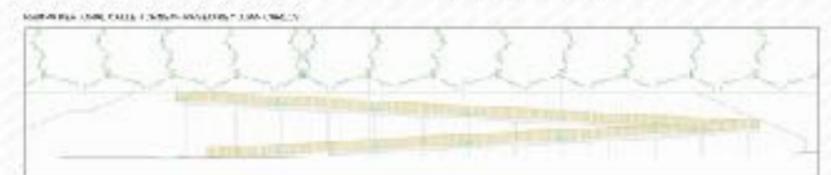


MEJORA ACCESIBILIDAD EN RUMBA PADRE HU

Mejoras en la movilidad ciclista

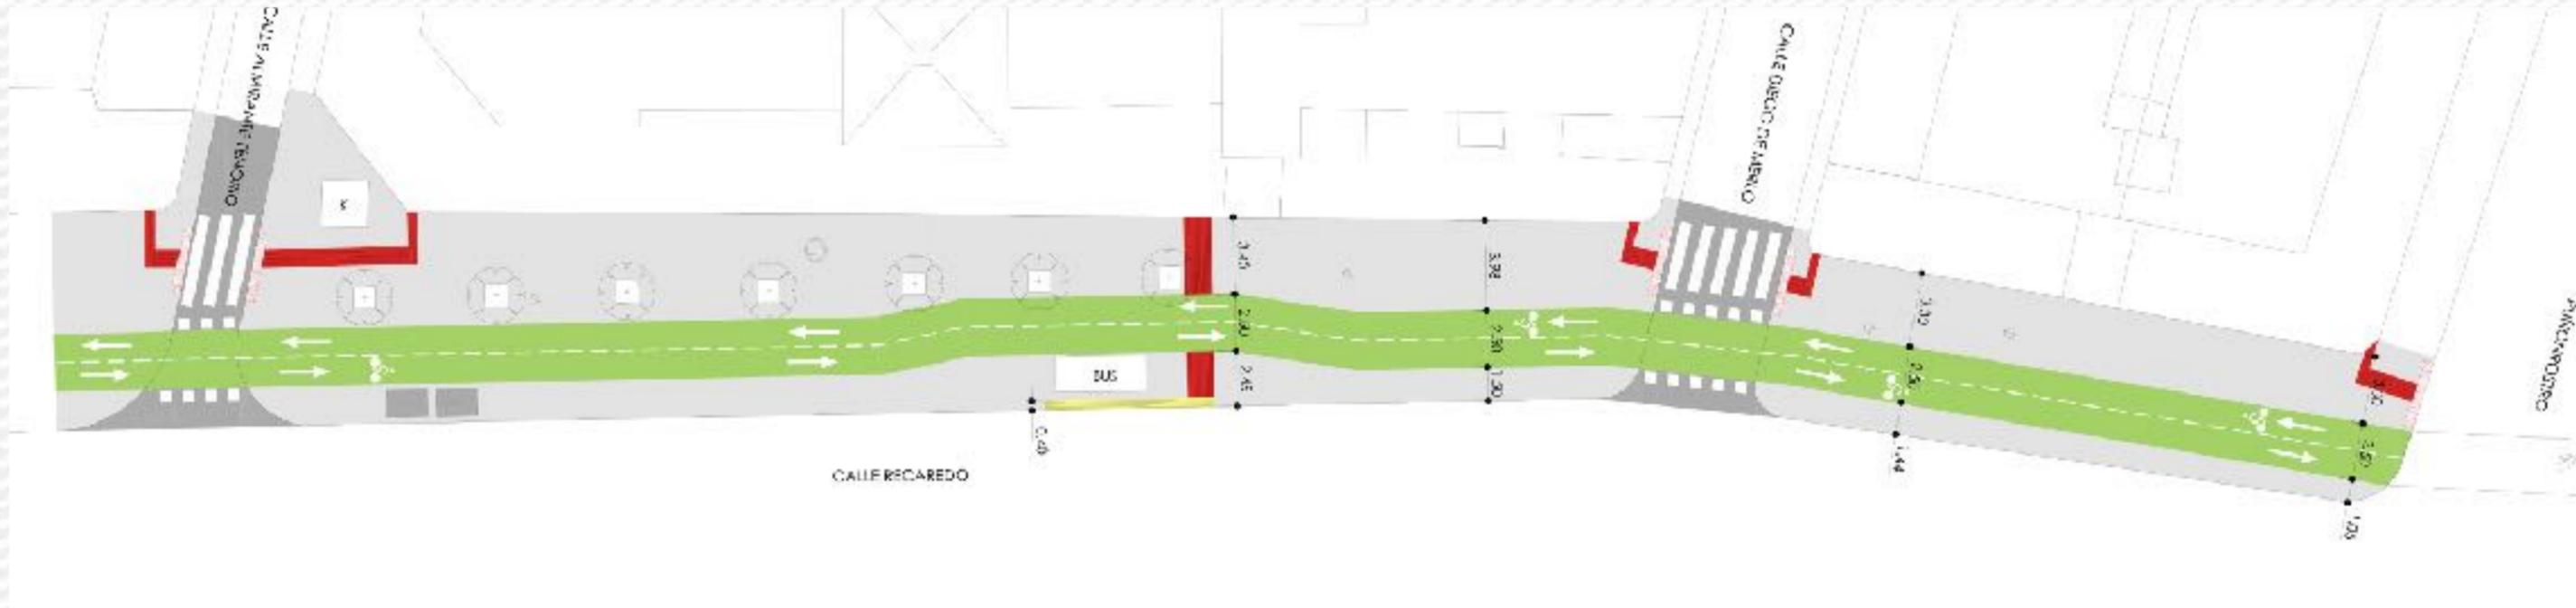


Proyecto de mejora de la movilidad ciclista y peatonal en la calle Recaredo

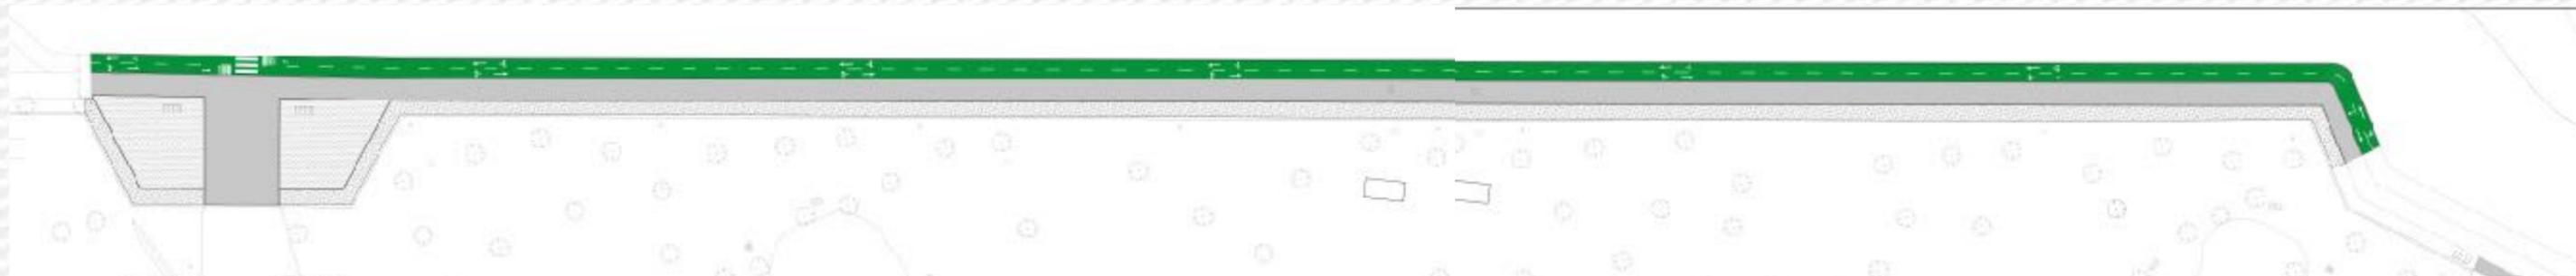


Proyecto de mejora de la movilidad ciclista en la avenida de Dinamarca

Mejoras en la pavimentación de calzadas

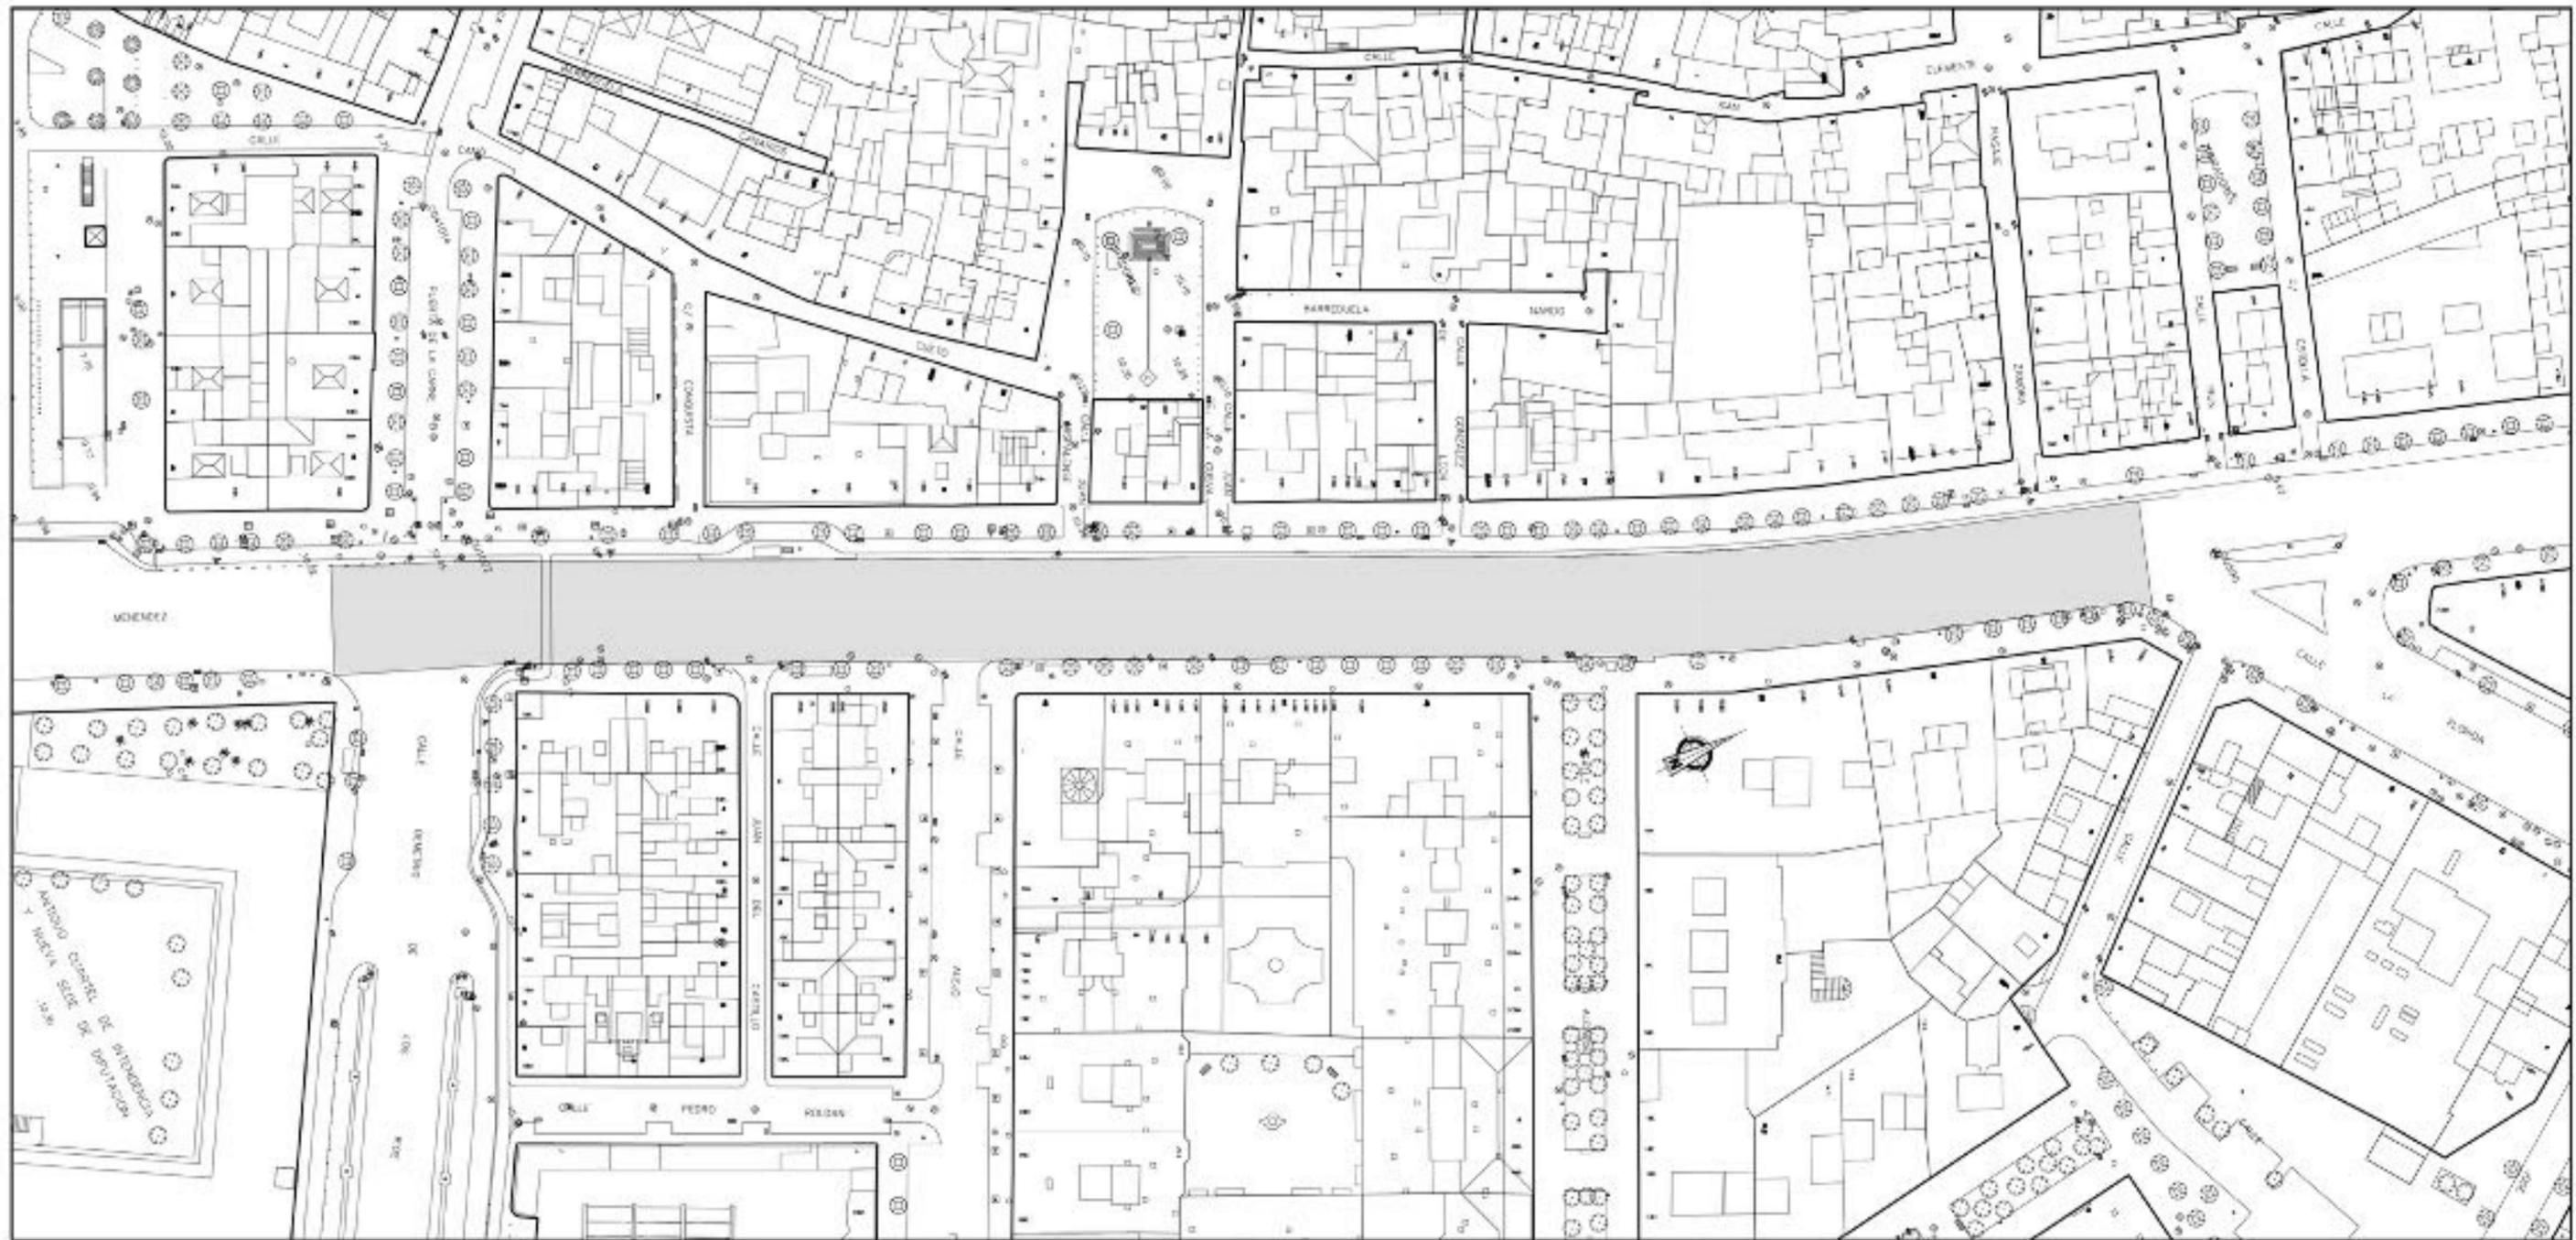

Proyecto de mejora de pavimentación de calzadas en avenida Menéndez Pelayo

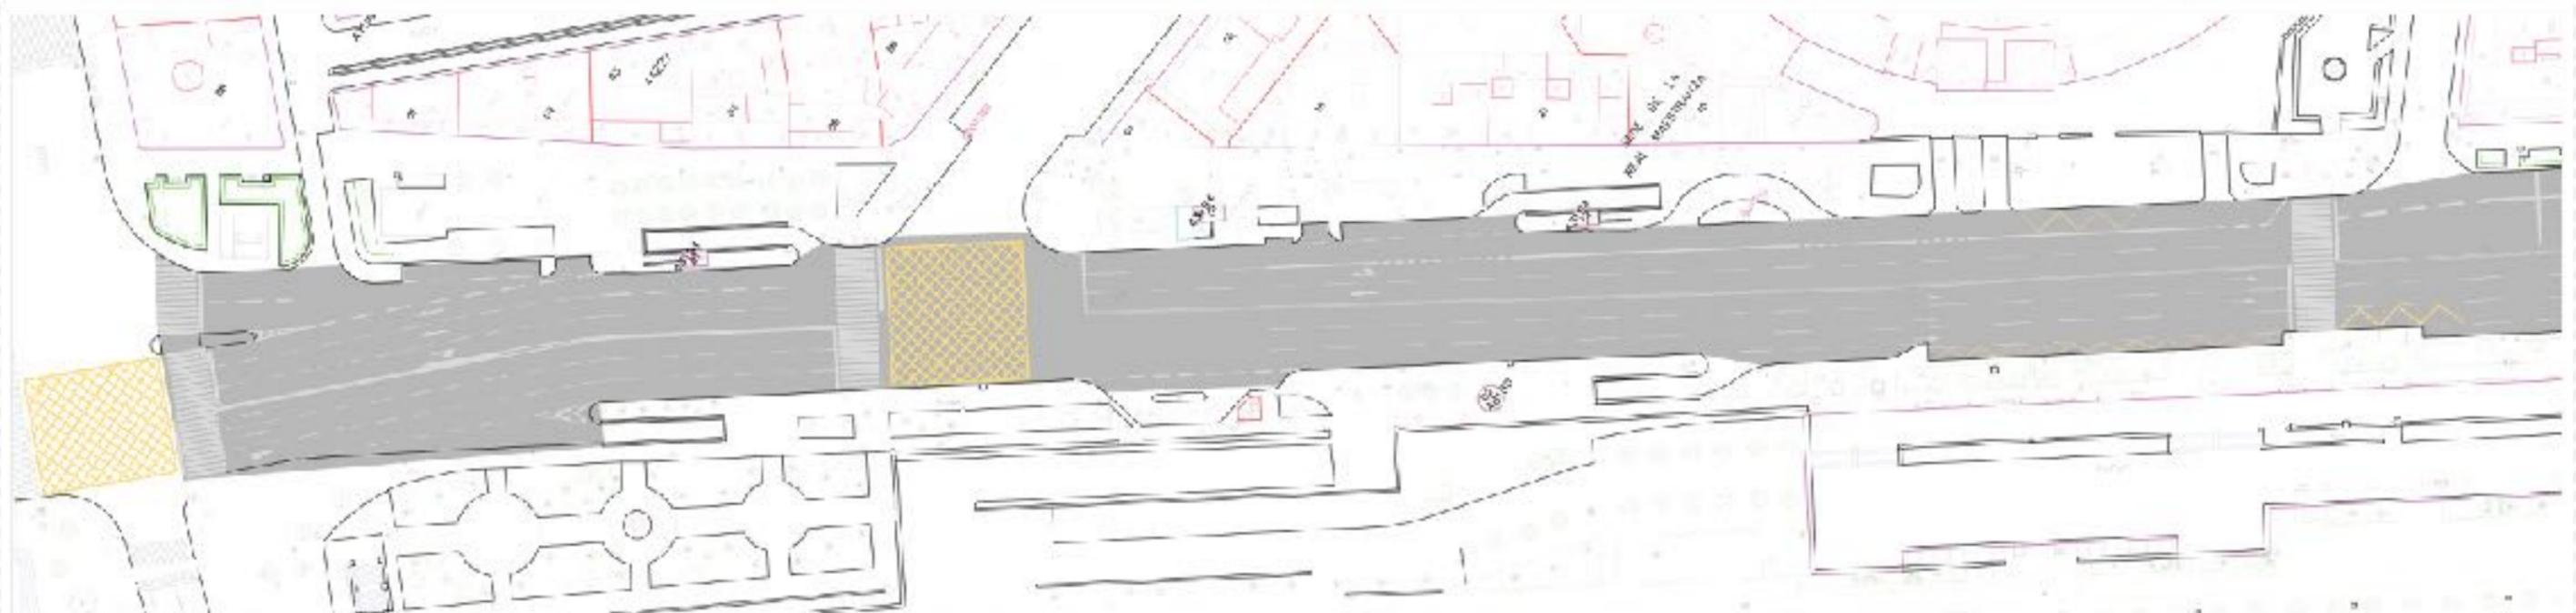


TRAMO 1



TRAMO 2


Proyecto de mejora de pavimentación de paseo Cristobal Colón y paseo de las Delicias

Mejoras itinerarios peatonales accesibilidad y espacios libres

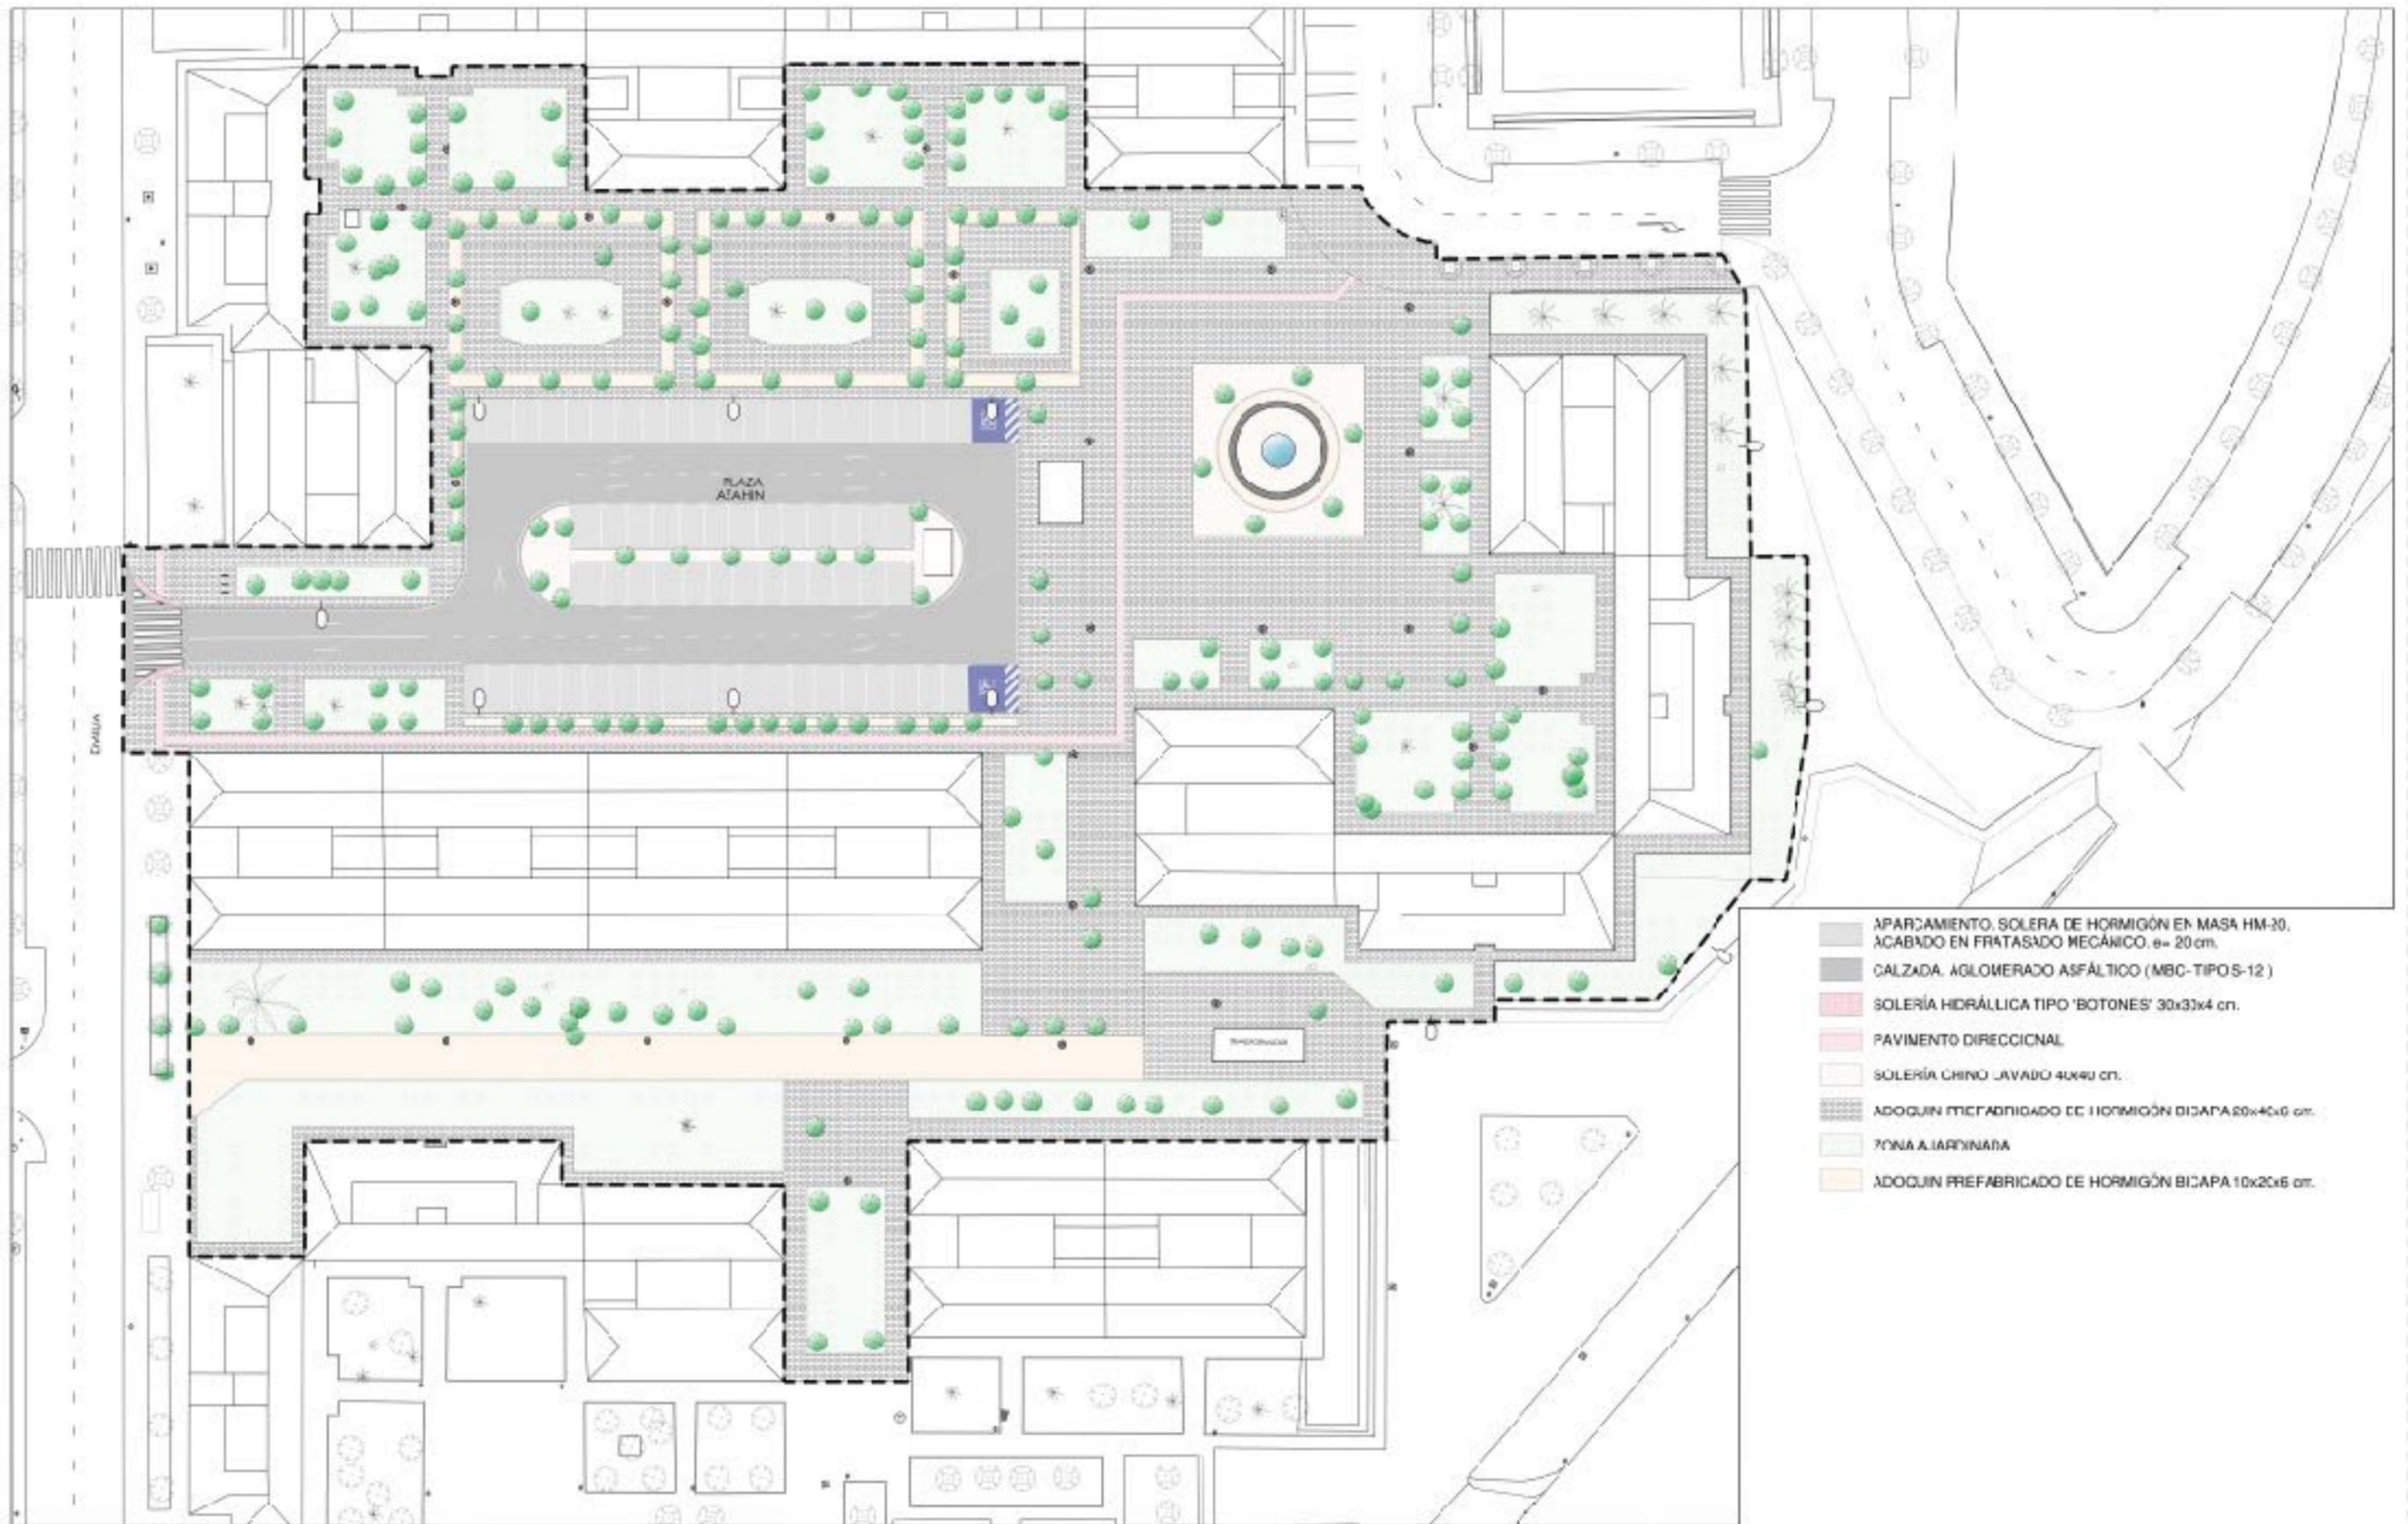

Proyecto de reurbanización de la plaza del Azahín




1- Actuaciones en el Hábitat Urbano: La Ciudad Habitable Mejoras itinerarios peatonales accesibilidad y espacios libres

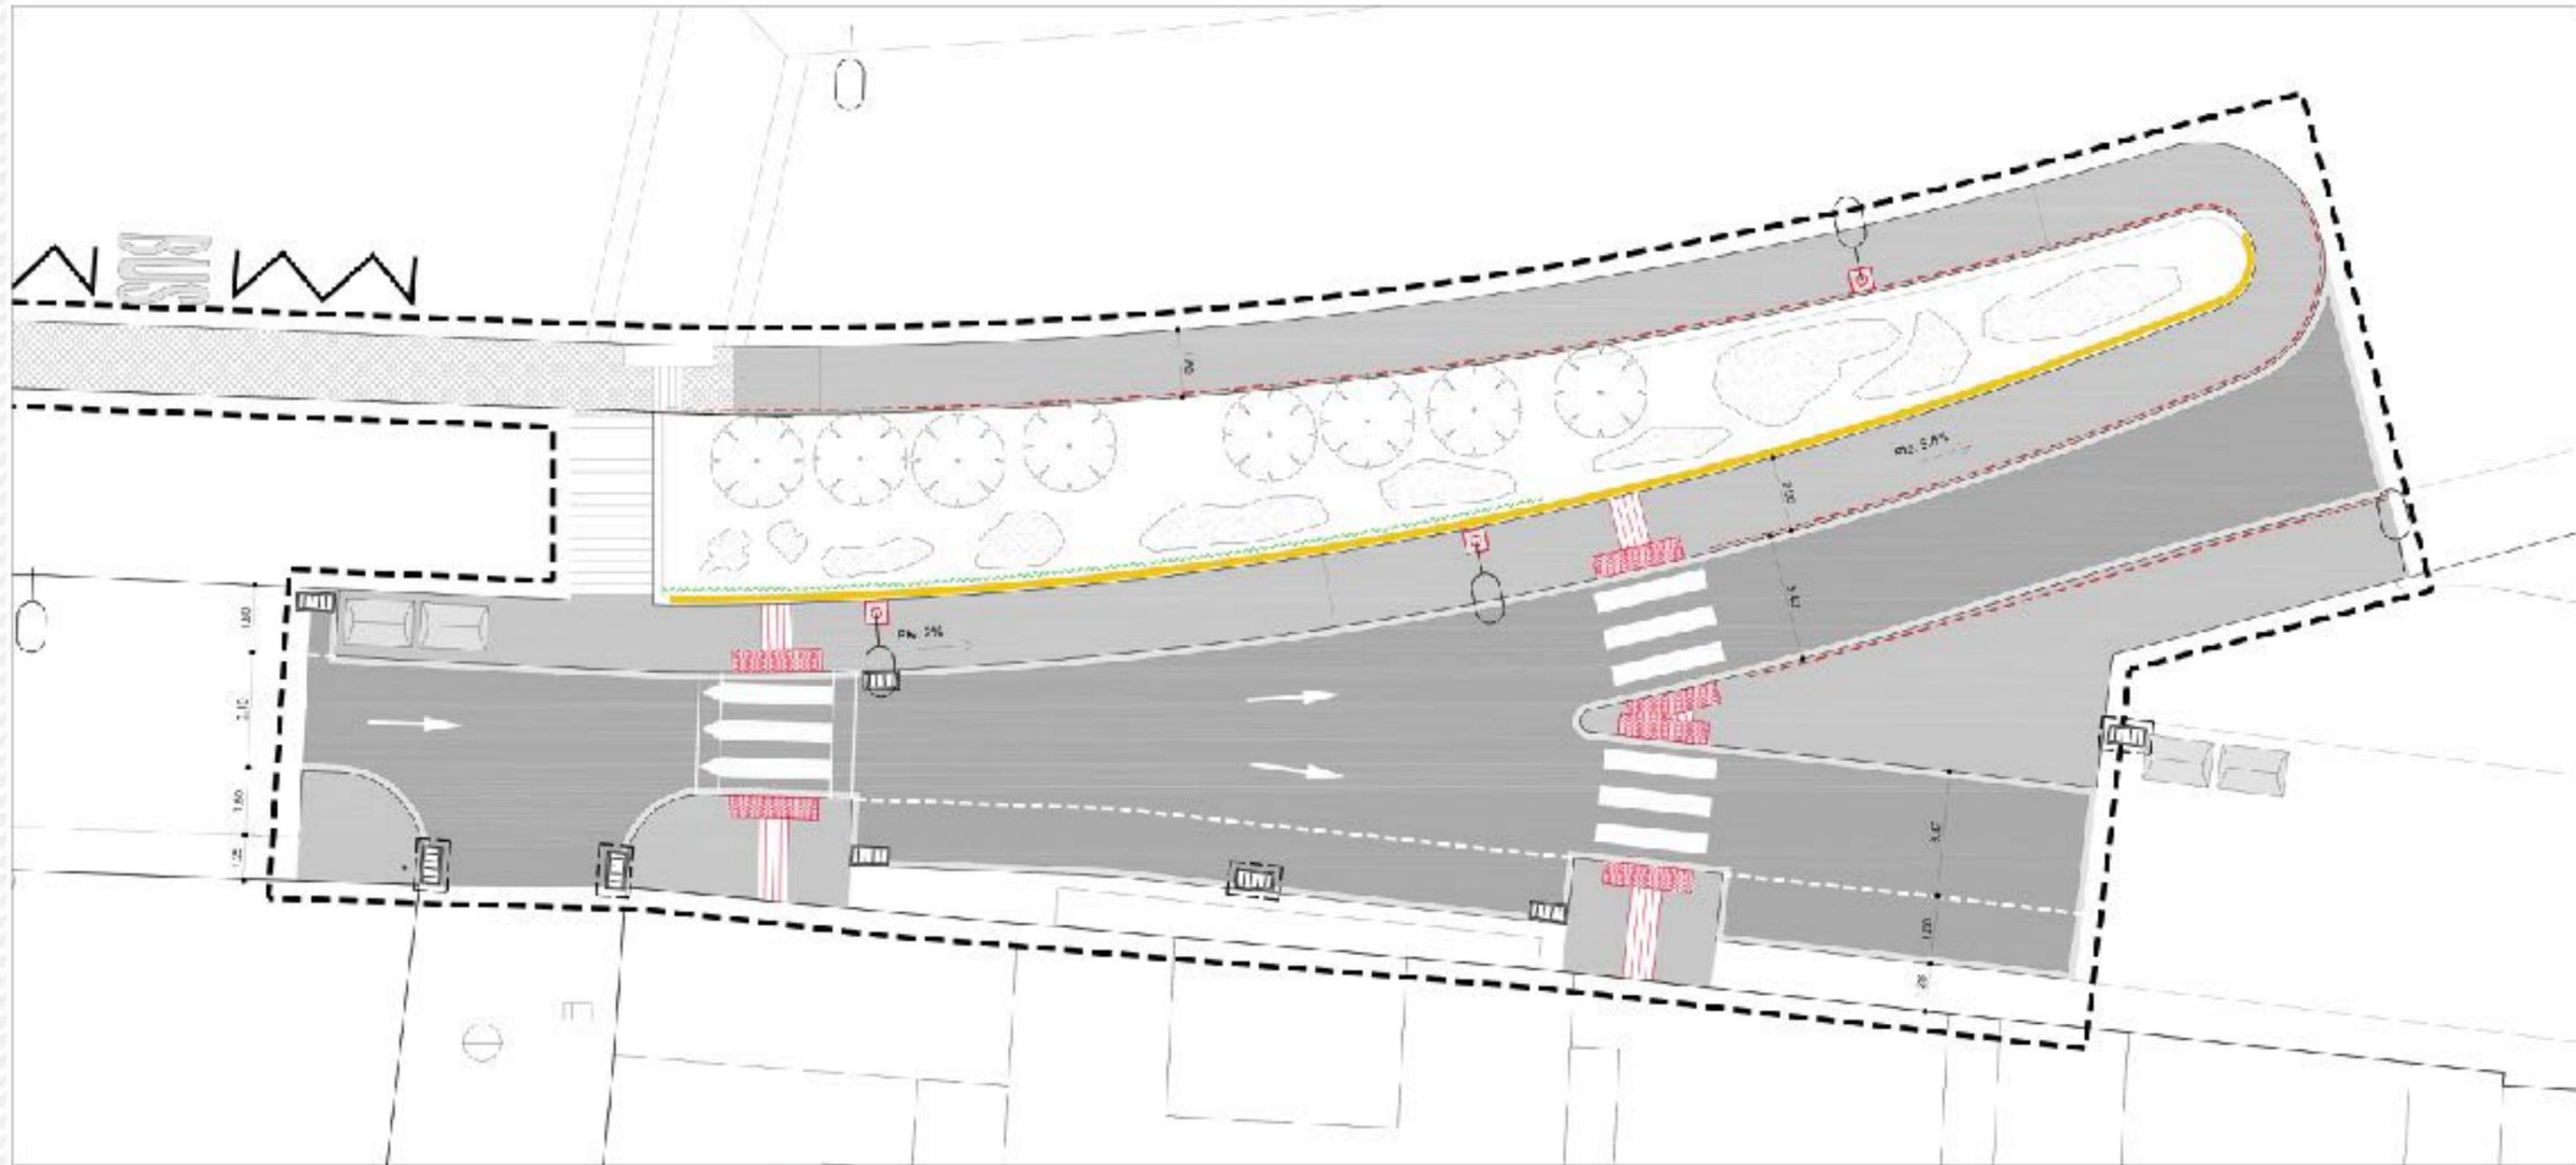

- | | | |
|--------------------------------------------------|-------------------------------------------|-------------------------------------------------------------------------|
| ÁMBITO DE ACTUACION | PAVIMENTO TACTIL DIRECCIONAL | DRENAJE DEL MURO CON GEOTEXTIL Y BOLOS |
| BORDILLO PROPUESTO DE HORMIGÓN | PAVIMENTO TACTIL EN VADOS | MURO H-25P20 |
| ENCINTADO DE GRANITO PARA FORMACIÓN DE CORRIENTE | BARANDILLA DE ACERO GALVANIZADA Y PINTADA | PLANTACIÓN DE ARBUSTO |
| CALZADA DE AGLOMERADO ASFÁLTICO | IMBORNAL PROPUESTO | NUEVO BASAMENTO PARA TRASLADO DE BACULO CON CONEXIÓN A LA RED EXISTENTE |
| ACERADO CON SALDOSA IGUAL A LA EXISTENTE | ADAPTACIÓN DE IMBORNAL EXISTENTE | ACERADO CON SALDOSA IGUAL A LA EXISTENTE |
| | CONTENEDORES EXISTENTES | |

Proyecto de mejora de accesibilidad en Ronda de Padre Pío

1- Actuaciones en el Hábitat Urbano: La Ciudad Habitable Mejoras itinerarios peatonales accesibilidad y espacios libres

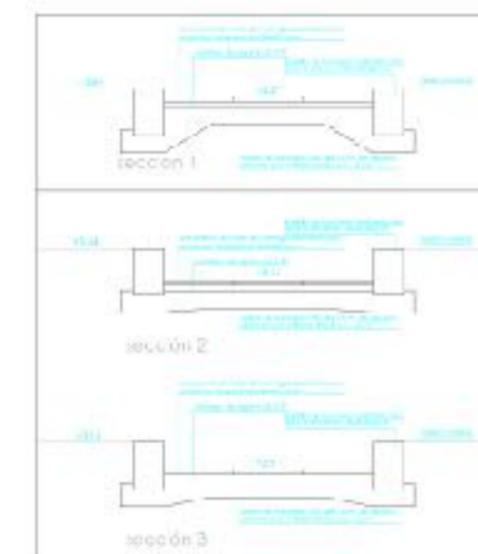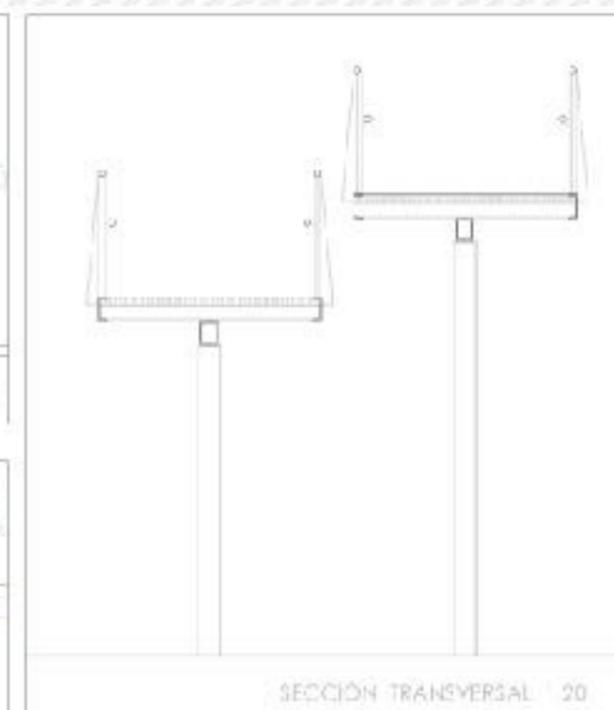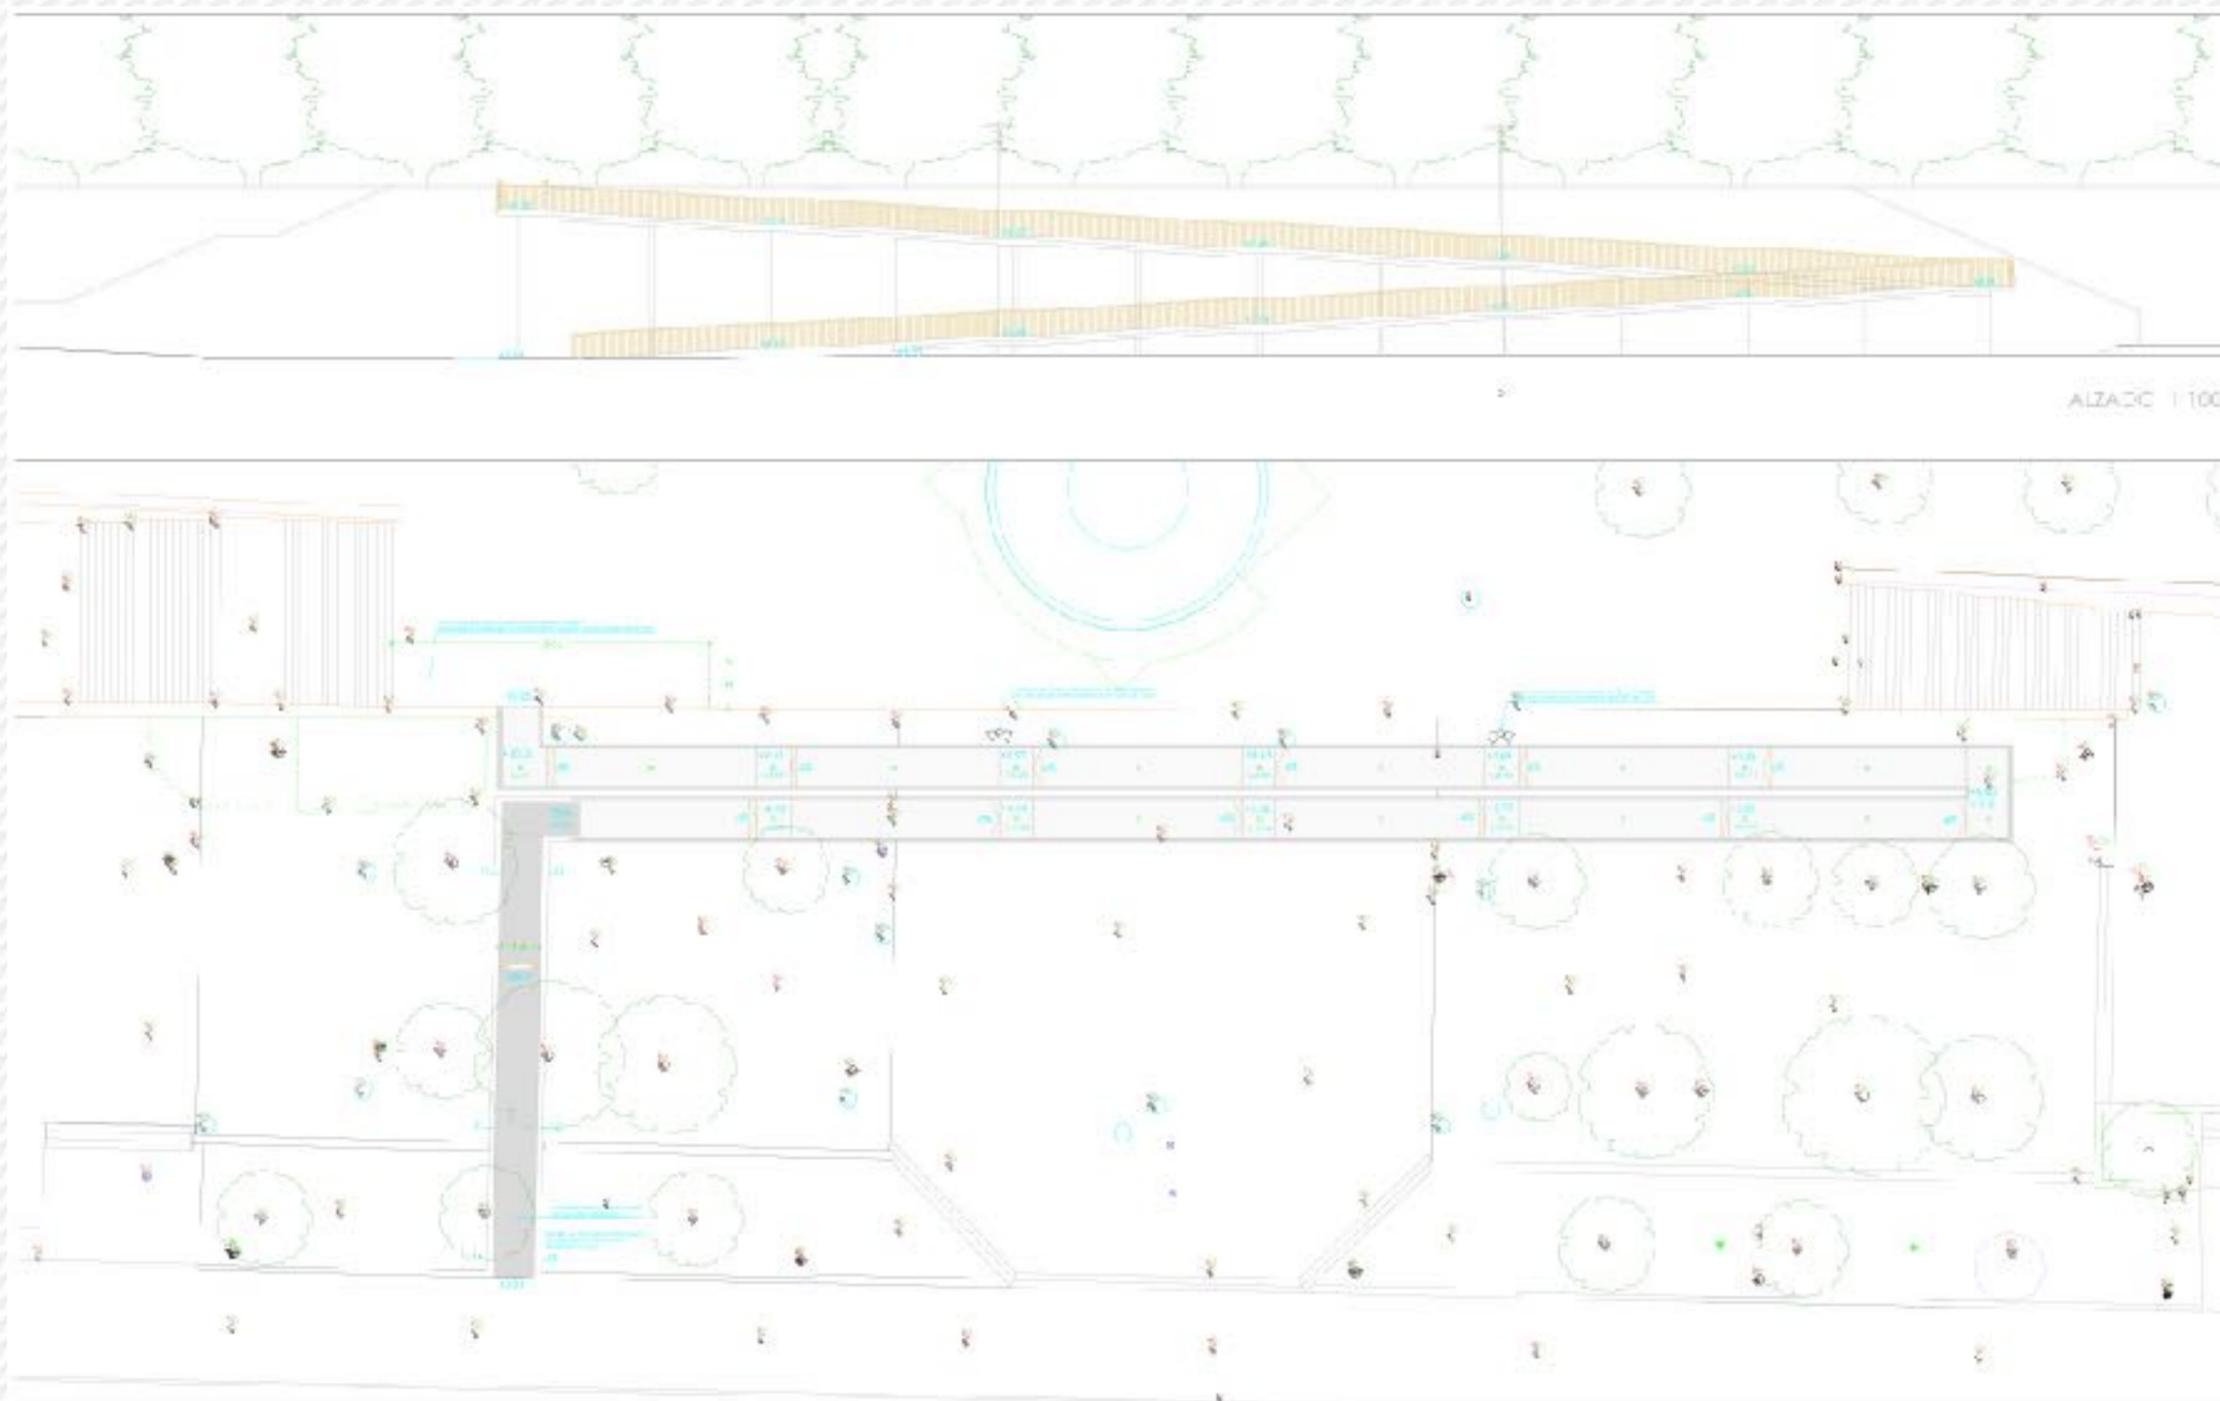

Proyecto de ejecución de pasarela peatonal entre calle Torneo y paseo Juan Carlos I

2- Recuperación y puesta en valor del Patrimonio Histórico

2- Recuperación y puesta en valor del Patrimonio Histórico



1- PAVELLÓN REAL




2- CONVENTO DE SANTA CLARA



3- MURALLA MACARENA



4- ENTORNO BASÍLICA DE LA MACARENA

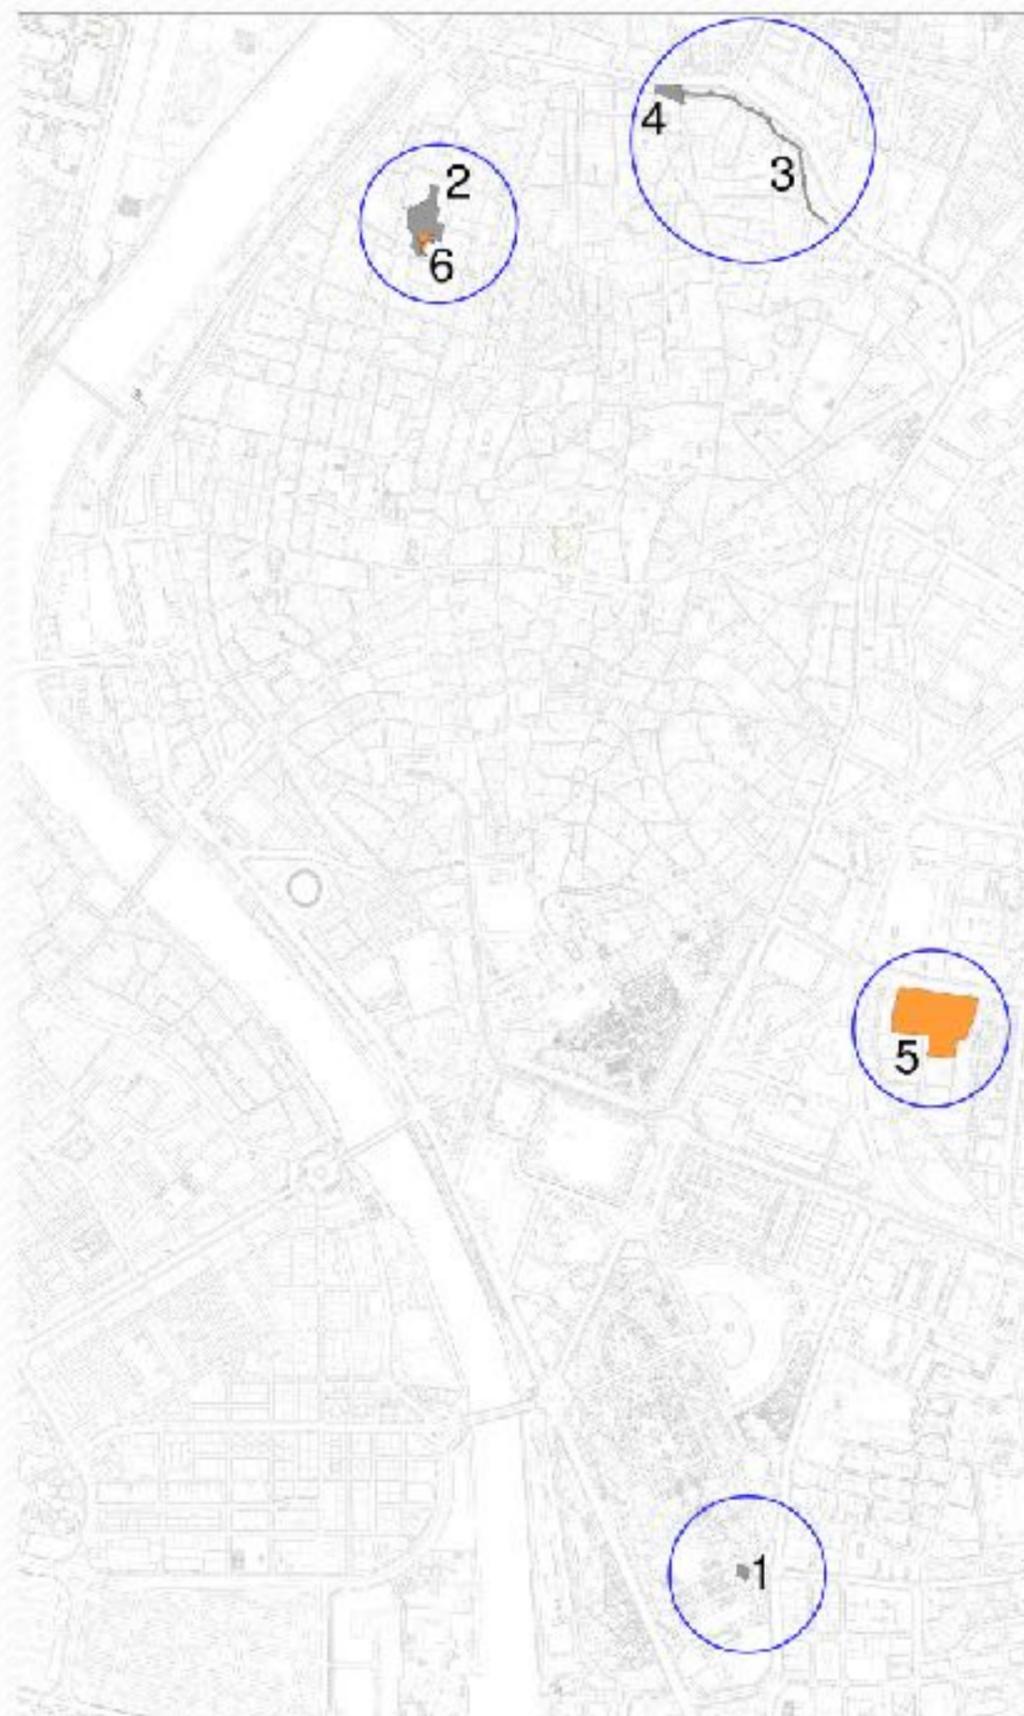

5- FÁBRICA DE ARTILLERÍA



6- CONVENTO DE SANTA CLARA


ACTUACIONES EN PRÓXIMA EJECUCIÓN

- 1- FORMULACIÓN ACTUACIÓN PAJULONERÍA
- 2- OBRAS DE SEGURIDAD CONVENTO SANTA CLARA
- 3- ACTUACIONES DE EMERGENCIA MURALLA MACARENA
- 4- REORDENACIÓN ENTORNO BASÍLICA DE LA MACARENA

ACTUACIONES EN EJECUCIÓN

- 5- OBRAS DE CONSOLIDACIÓN FÁBRICA DE ARTILLERÍA
- 6- OBRAS DE REABILITACIÓN DEL ENTORNO CLÁUSTRO A-10 Y OTRAS DEPENDENCIAS DEL CONVENTO SANTA CLARA



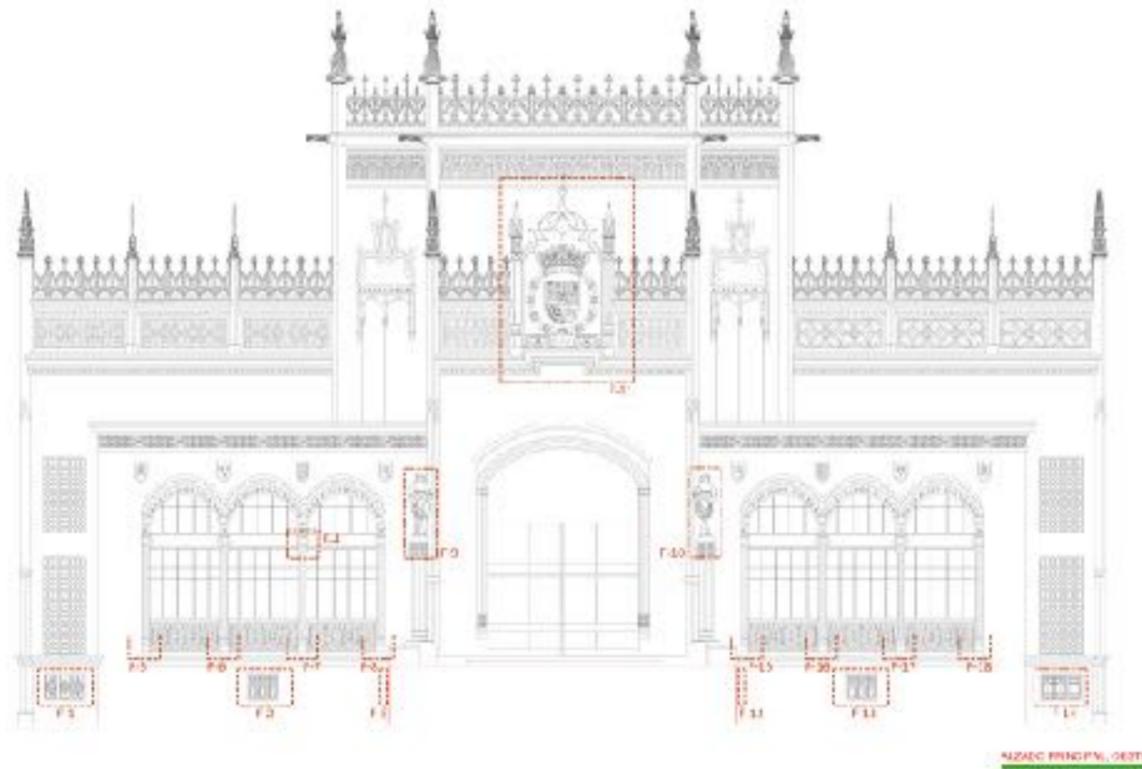

ALZADO PRINCIPAL, OESTE



GRUPO-1



G-3F-12

G-3F-13

G-3F-14



G-3F-15


G-3F-16

G-3F-17

G-3F-18



GRUPO-1

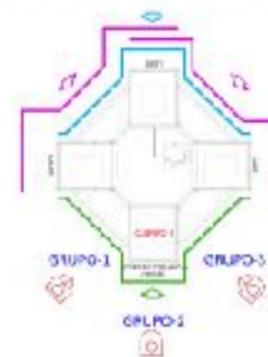

GRUPO-1

GRUPO-3

GRUPO-2



GRUPO-2



GRUPO-2F11



GRUPO-2F9



GRUPO-2F10




G-3F-1

G-3F-2

G-3F-3

G-3F-4

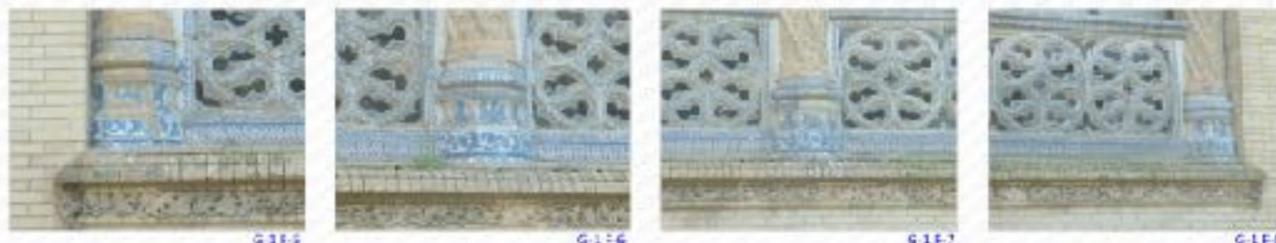

G-3F-5

G-3F-6

G-3F-7


G-3F-8



ALZADO PRINCIPAL




GRUPO-2F10

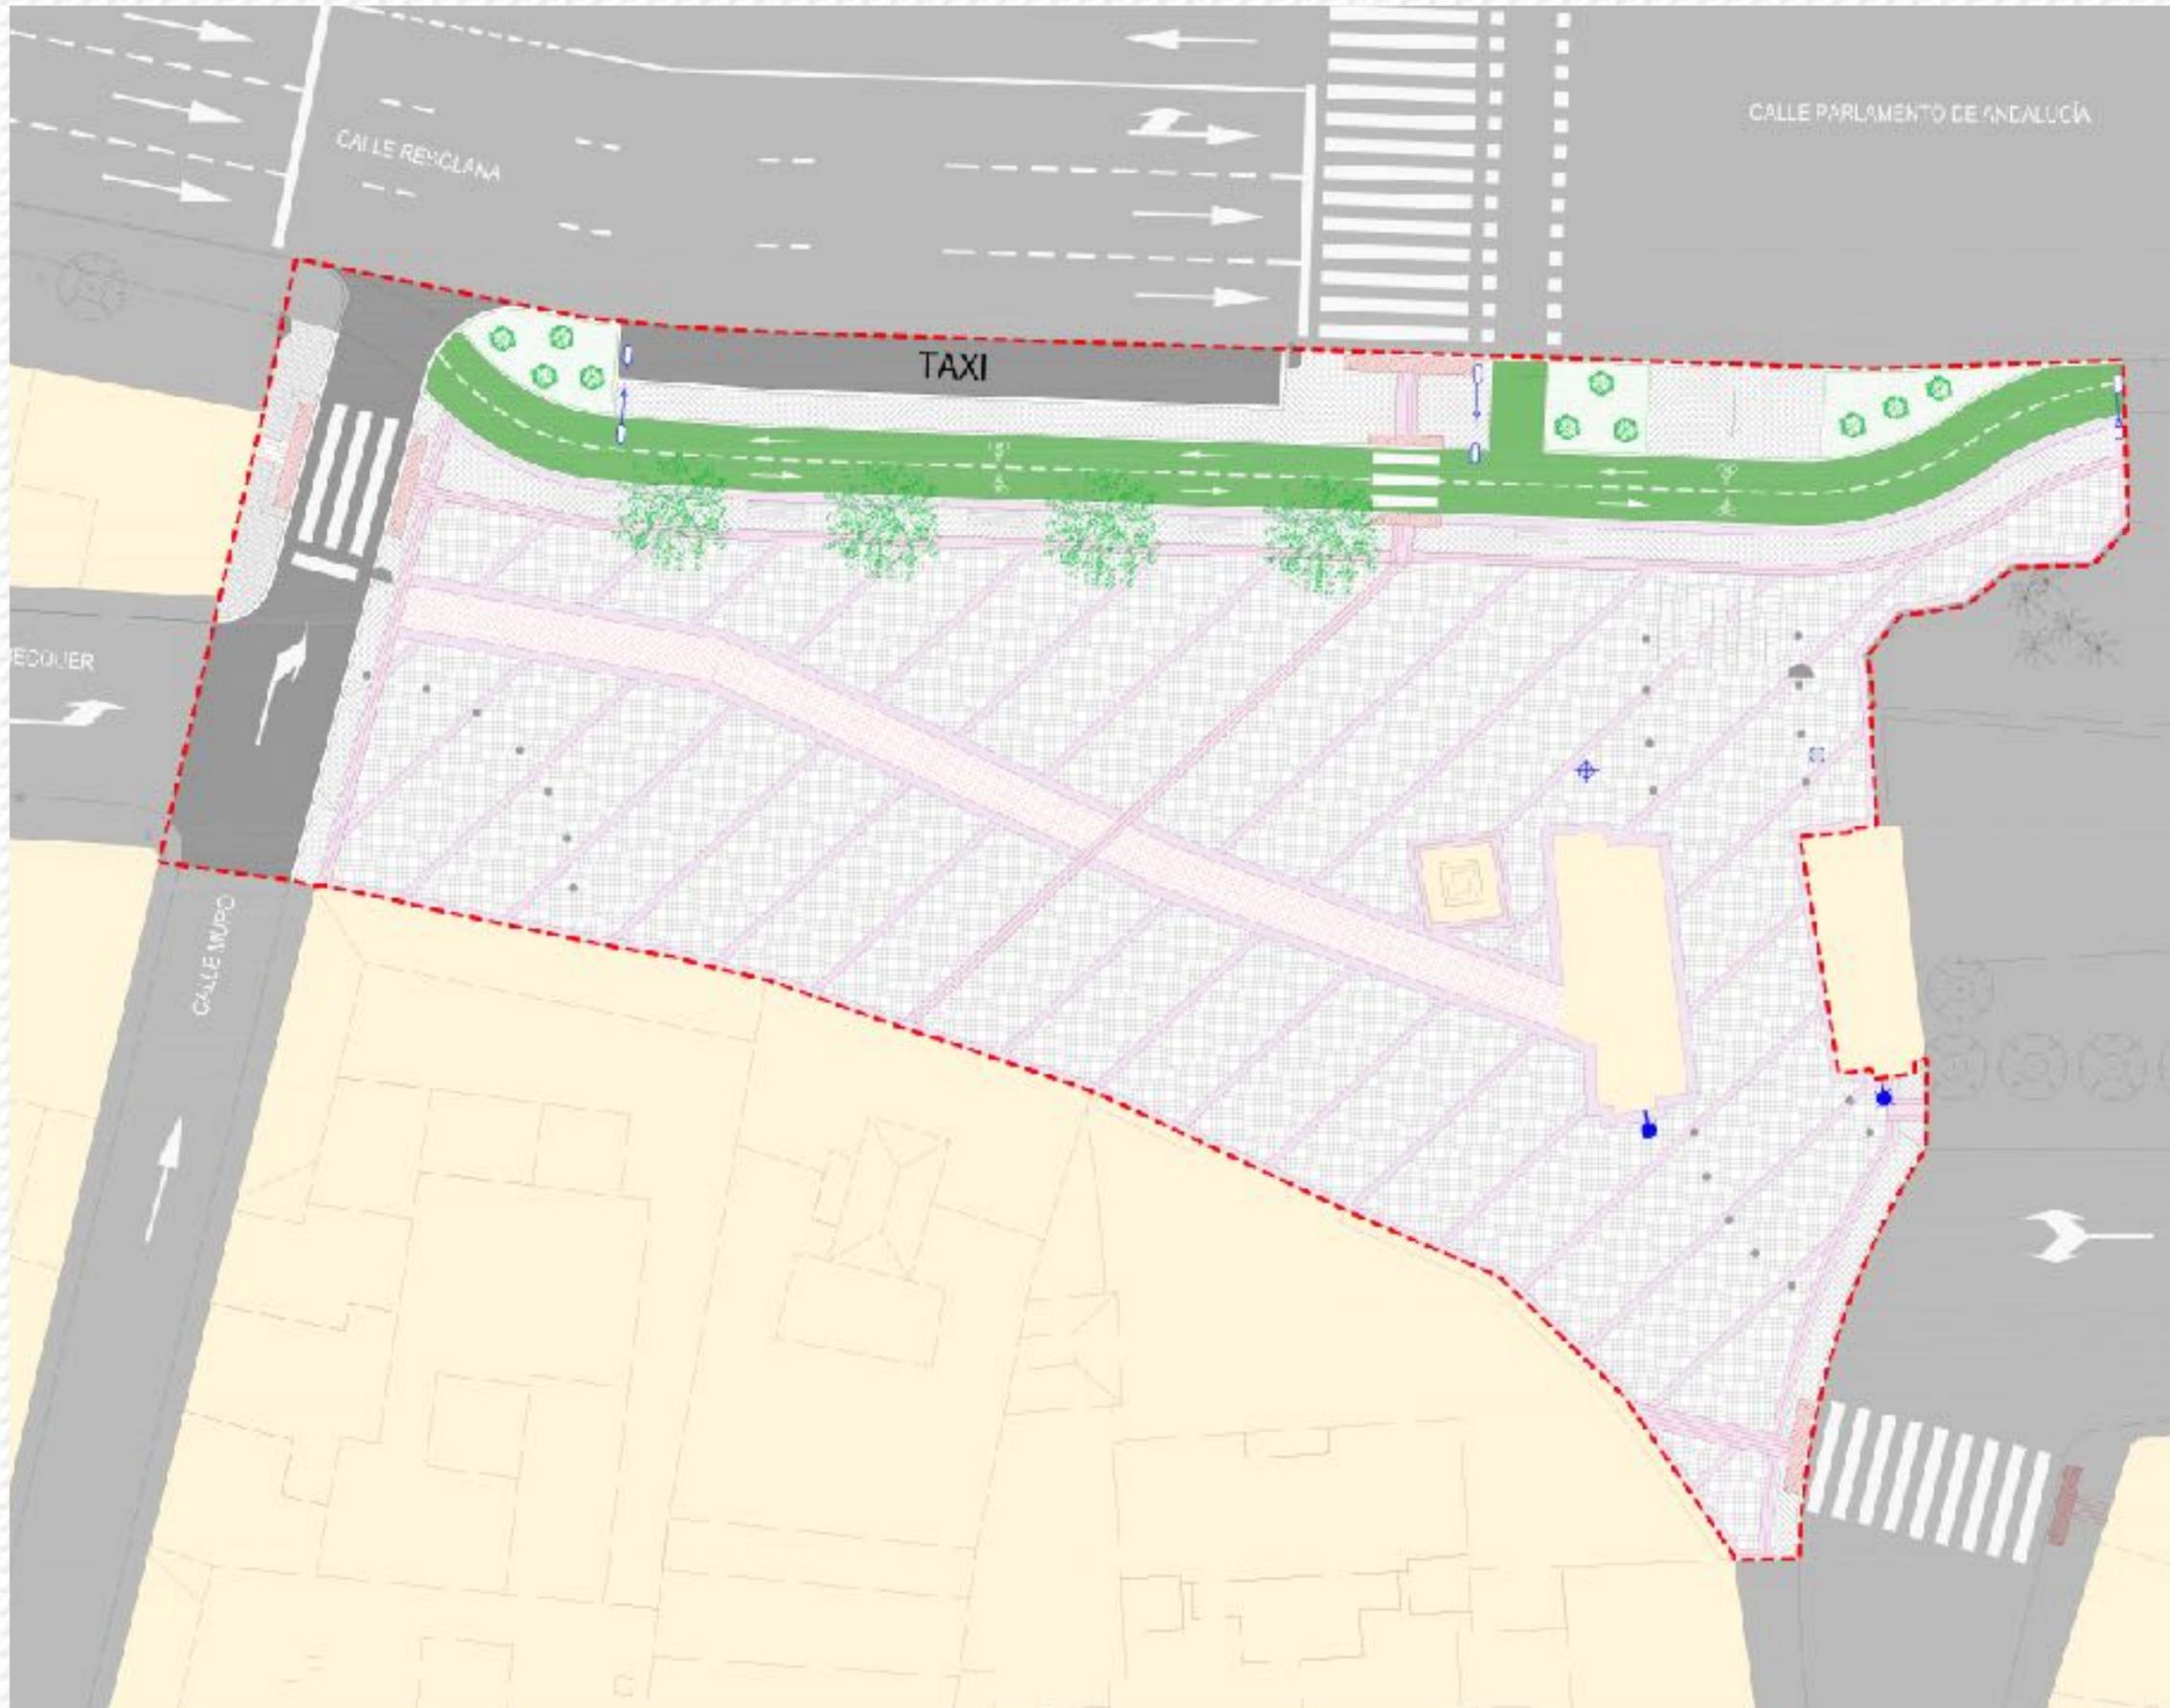

- BORDILLO GRANITO GR 6 QUINTANA
16x25x100 cm
- BORDILLO GRANITO GR 3 QUINTANA
10x25x100 cm
- ENCLAVADOS CON SOLERA GRANITO GR 6 QUINTANA
FORMATO: 30x33,6 cm
TERMINACIÓN: ASUMBRADA
- ENCLAVADOS CON SOLERA GRANITO ROSA ALBA
FORMATO: 30x33,6 cm
TERMINACIÓN: AZULADA
- ENCLAVADOS CON SOLERA GRANITO ROSA ALBA
FORMATO: 30x33,6 cm
TERMINACIÓN: ALZADA CON ACEROS DE BRAS FUSION
SIN BRONCE PARA LA PAVIMENTACIÓN DE PEDESTRES
- SOLERA GRANITO ROSA ALBA
FORMATO: 30x33,6 cm
TERMINACIÓN: ALZADA CON ACEROS DE BRAS FUSION
SIN BRONCE PARA LA PAVIMENTACIÓN DE PEDESTRES
- SOLERA GRANITO GR 6 QUINTANA
FORMATO: 30x33,6 cm
TERMINACIÓN: ALZADA CON SIERRA EN LA CARA SUPERIOR.
LAS CARAS LATERALES: CORTE JUSTO (Alzadas: 1,10 cm)
- PAVIMENTO TÁCTIL DOTADO: BALDOSA GRANITO 4-4m
- PAVIMENTO TÁCTIL DIRECCIONAL: BALDOSA GRANITO COLOR PAVO
FORMATO: ANCHO TOTAL: 80 cm (2 PIEZAS DE 40x80 cm)
- MOJERÓN EN APARCAMIENTOS
- TRATAMIENTO DE PINTURA SUPERFICIAL ENCAPELLADO
- SOLERA HEXAGONAL DE HOMOGÉNEO
- SOLERA PAVIMENTO BALDA DE COLETA PARA PARTICIPAR
EN LA CREATIVIDAD DE LOS NIÑOS EN LA PLAZA
PÚBLICA (30x30x8 cm)



1- Actuaciones en el Hábitat Urbano: La Ciudad Habitable

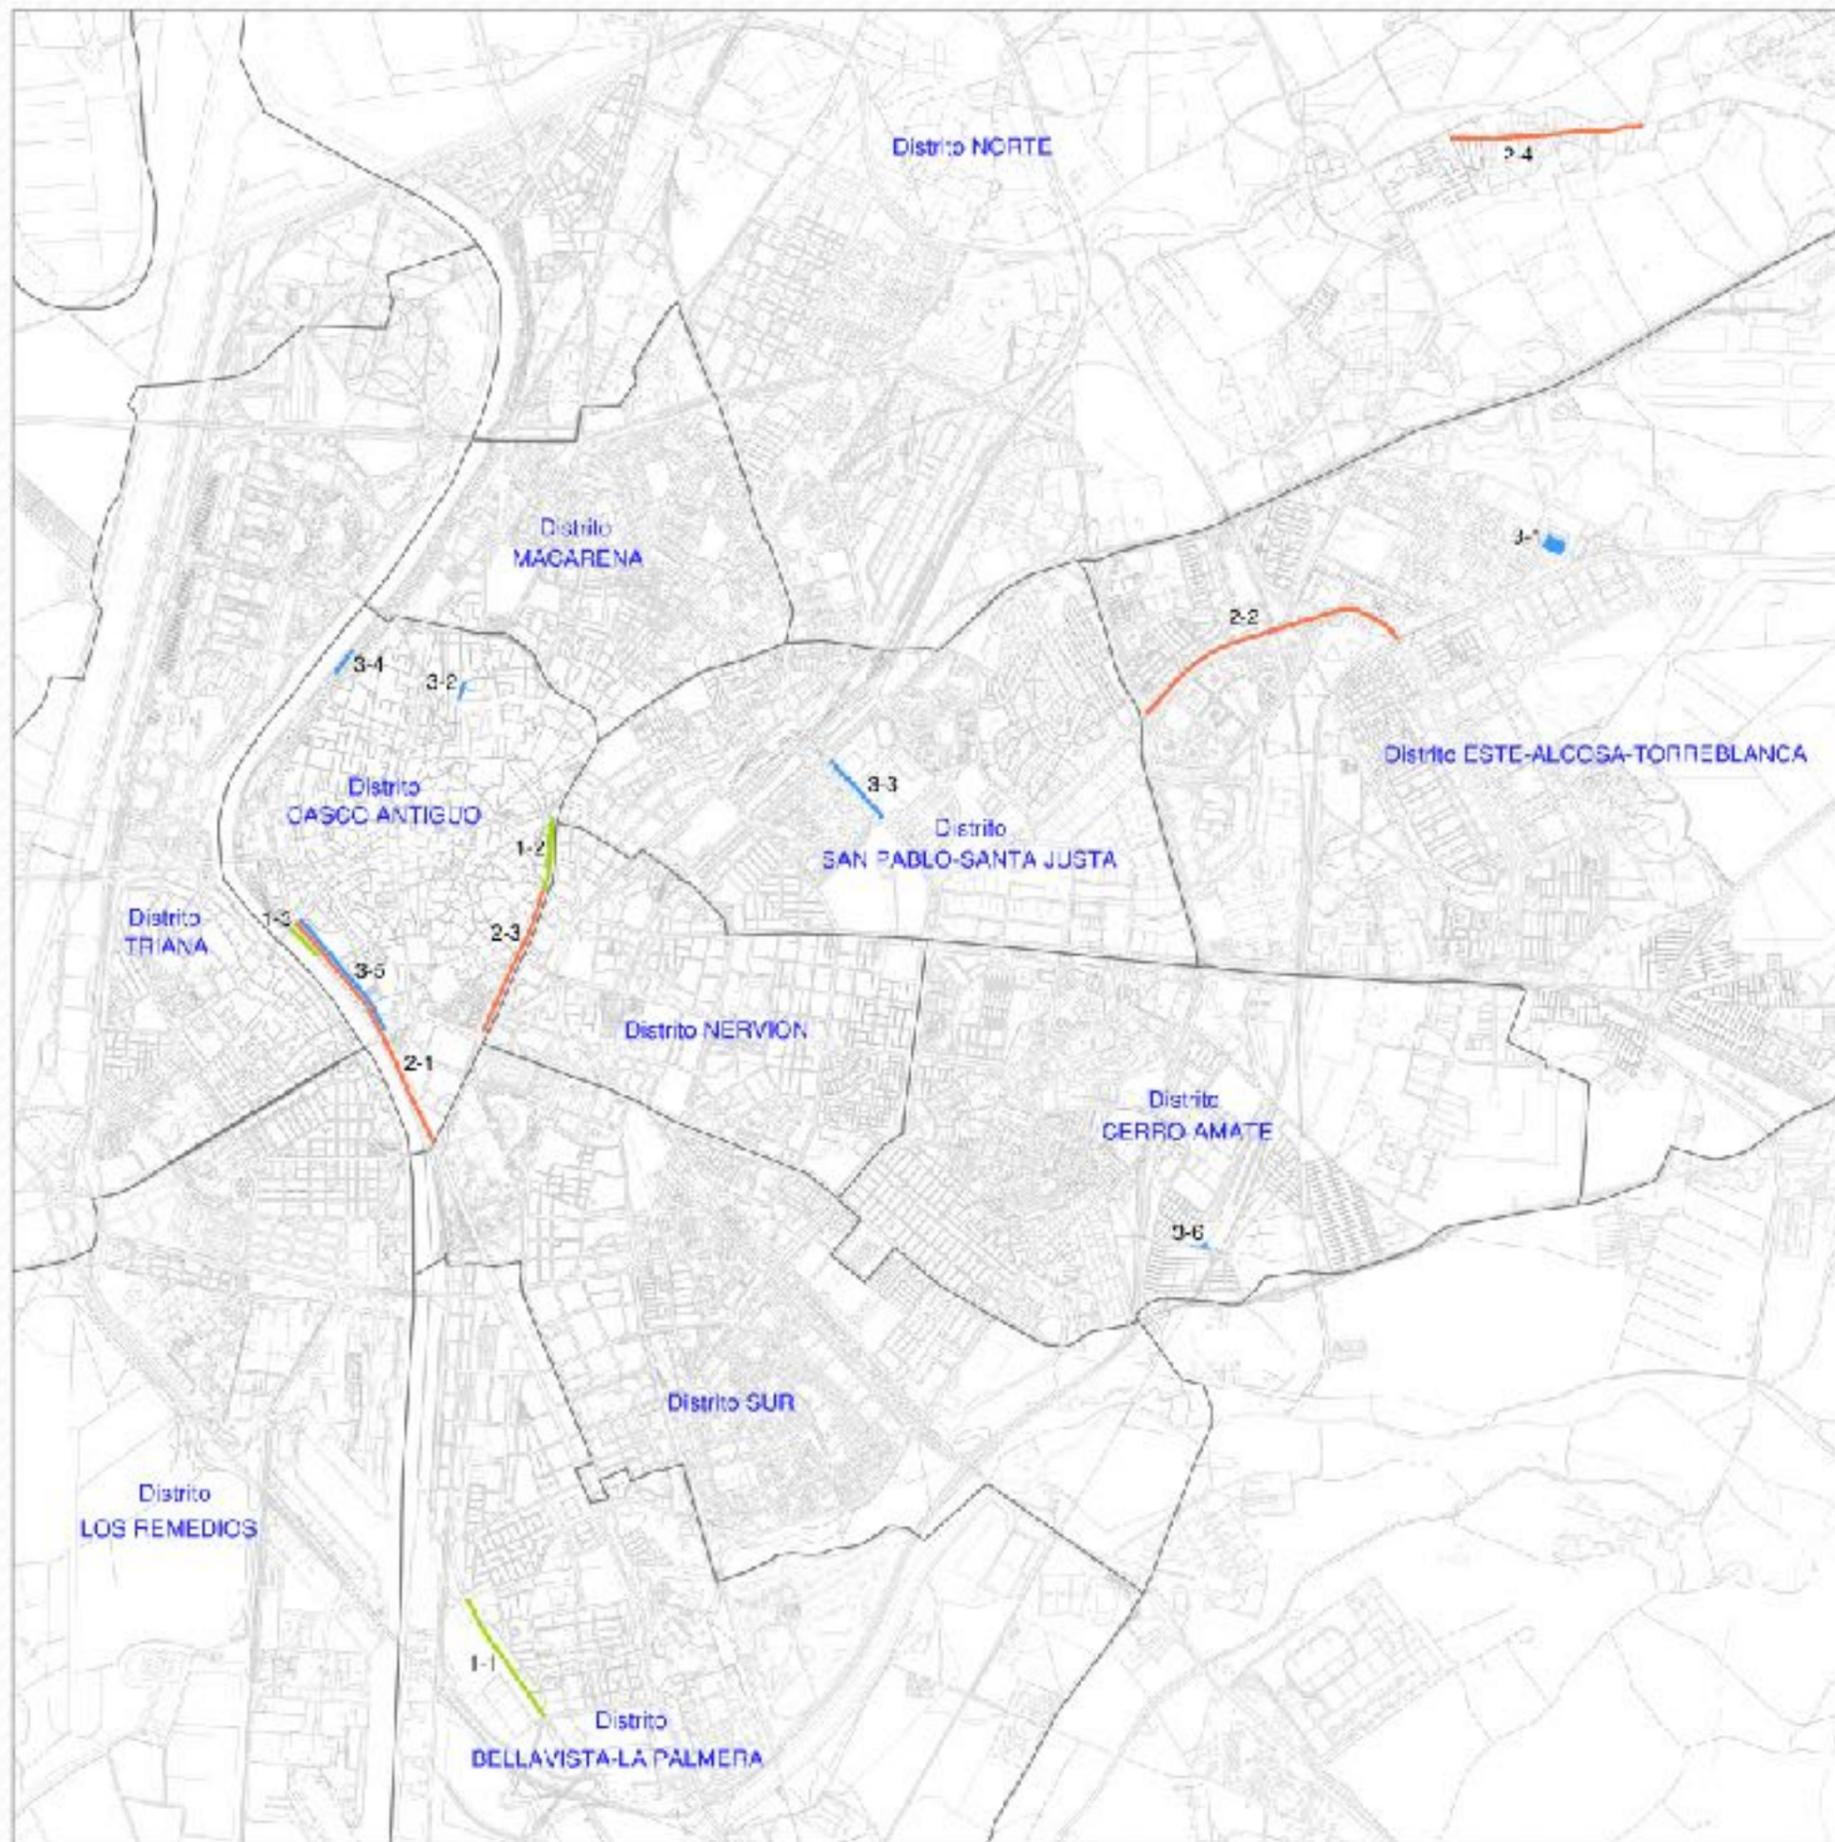

1- MEJORAS EN LA MOVILIDAD CICLISTA

- 1-1 VIA CICLISTA EN AVENIDA DE DINAMARCA
- 1-2 MEJORA VIA CICLISTA EN CALLE RECARDO
- 1-3 MEJORA VIA CICLISTA EN PARQUE CALLE MARQUES DE SANTANDER



MEJORA VÍA CICLISTA EN CALLE RECARDO

2- MEJORAS EN PAVIMENTACIÓN DE CALZADAS

- 2-1 PASEO DE CRISTÓBAL COLÓN Y PASEO DE LAS DELICIAS
- 2-2 AVENIDA ALCALDE LUIS URJUELA
- 2-3 AVENIDA MENENDEZ PELAYO
- 2-4 CALLE DAMAZO DE LOS RIOS



PASEO CRISTÓBAL COLÓN

3- MEJORAS DE ITINERARIOS PEATONALES, ACCESIBILIDAD Y ESPACIOS LIBRES EN BARRIOS

- 3-1 REURBANIZACIÓN PLAZA DE AZAÏN
- 3-2 PAVIMENTACIÓN CALLE AMARILLA
- 3-3 ACERADOS EN CALLE ÉFESO
- 3-4 RAMPA PEATONAL CALLE TORIBIO - PASEO REY JUAN CARLOS
- 3-5 REURBANIZACIÓN ACERADO PASEO DE CRISTÓBAL COLÓN
- 3-6 MEJORA ACCESIBILIDAD EN RUMBA PADRE HU



MEJORA ACCESIBILIDAD EN RUMBA PADRE HU




REURBANIZACIÓN ACERADO PASEO DE CRISTÓBAL COLÓN




MEJORA ACCESIBILIDAD EN RUMBA PADRE HU

Mejoras en la movilidad ciclista

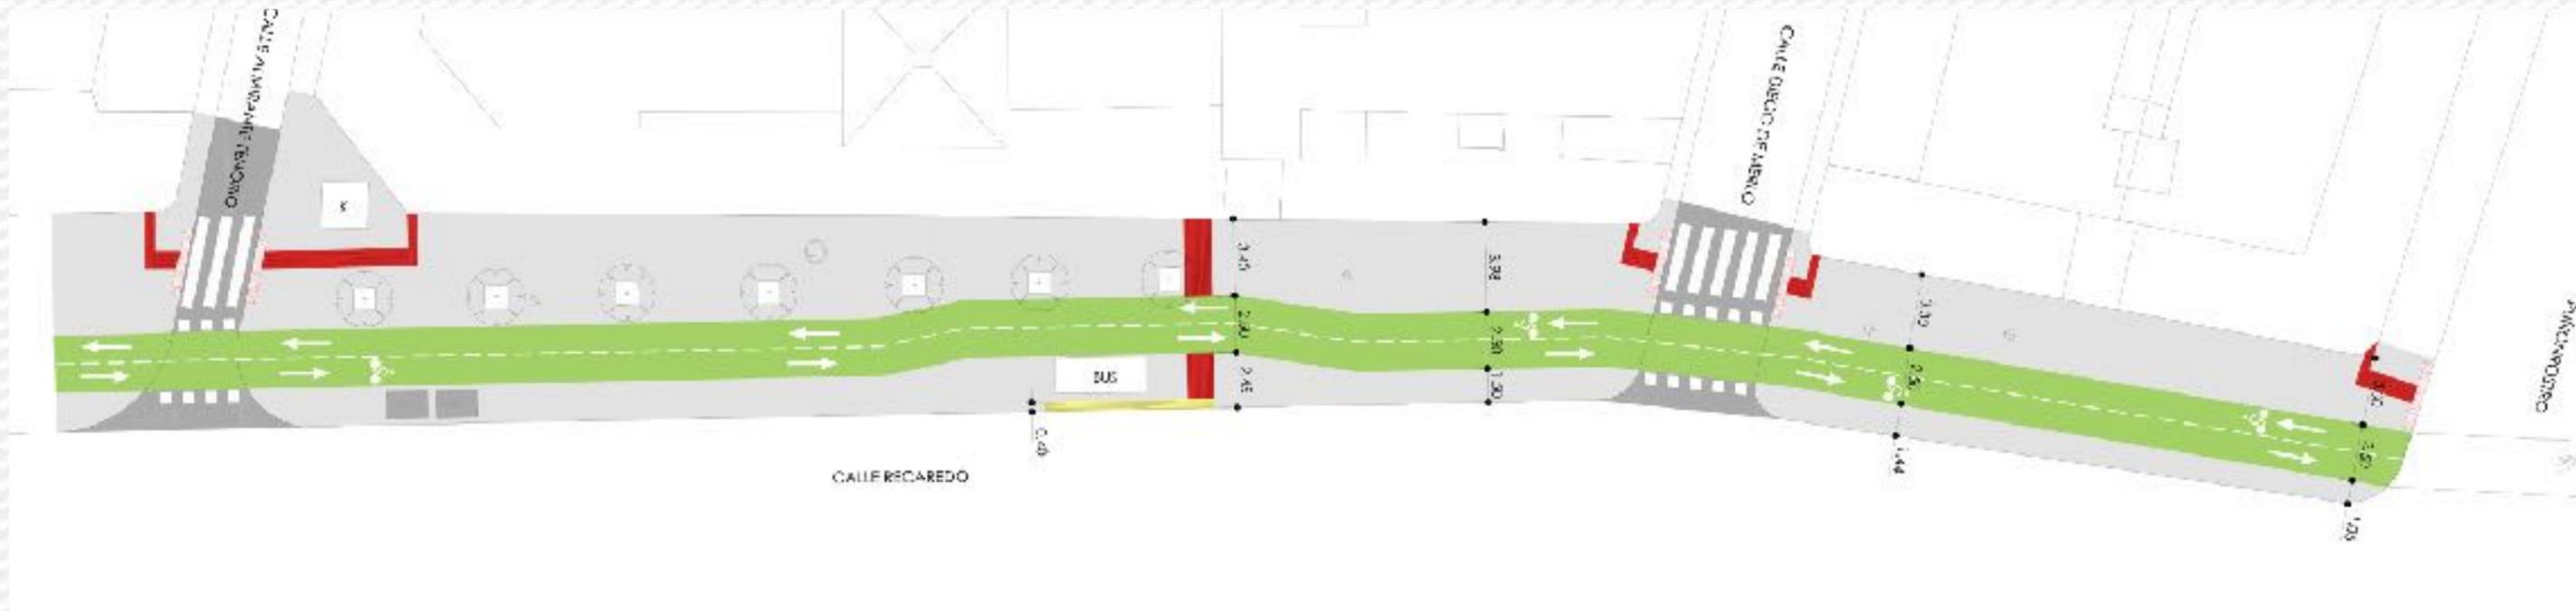


Proyecto de mejora de la movilidad ciclista y peatonal en la calle Recaredo

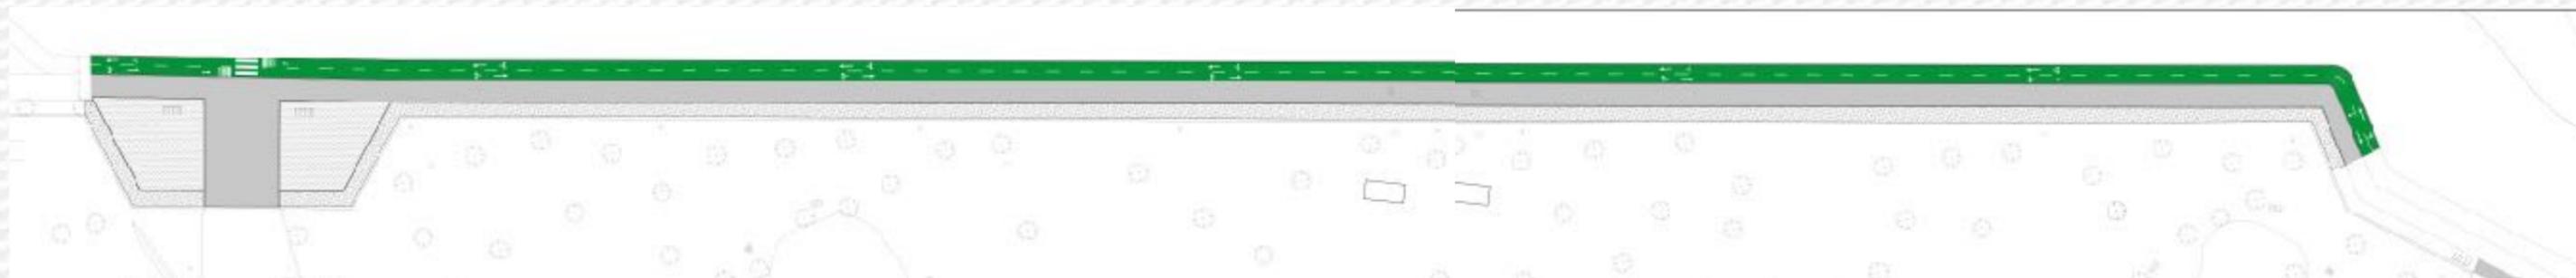

Proyecto de mejora de la movilidad ciclista en la avenida de Dinamarca

Mejoras en la pavimentación de calzadas

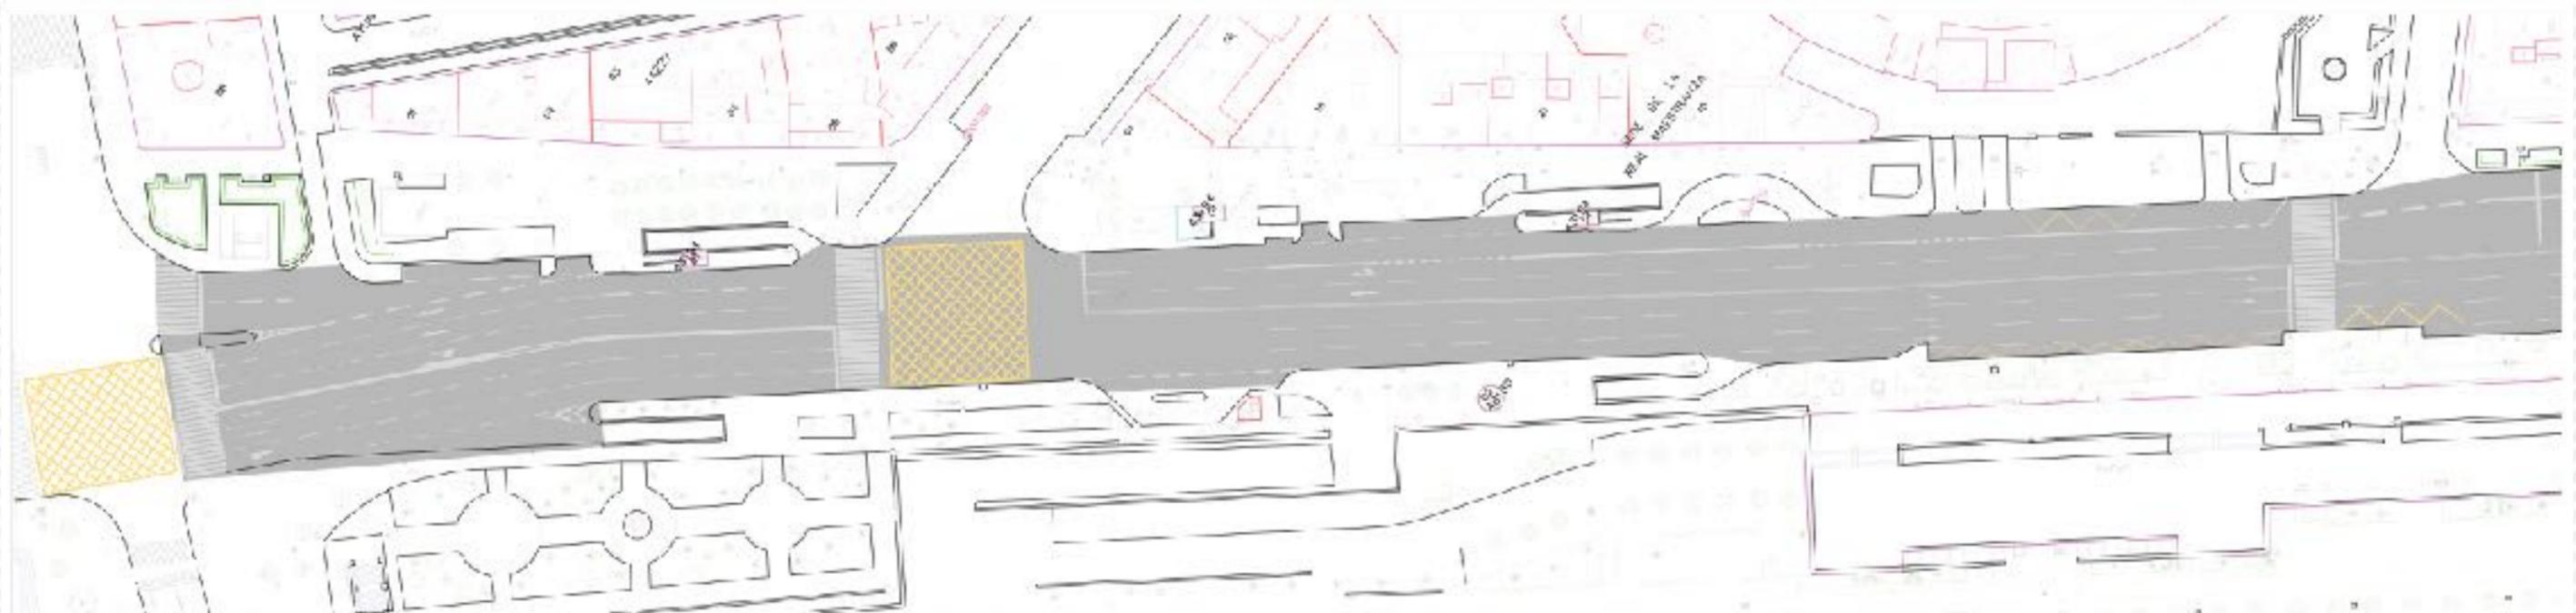


TRAMO 1



TRAMO 2


Proyecto de mejora de pavimentación de paseo Cristobal Colón y paseo de las Delicias

Mejoras itinerarios peatonales accesibilidad y espacios libres

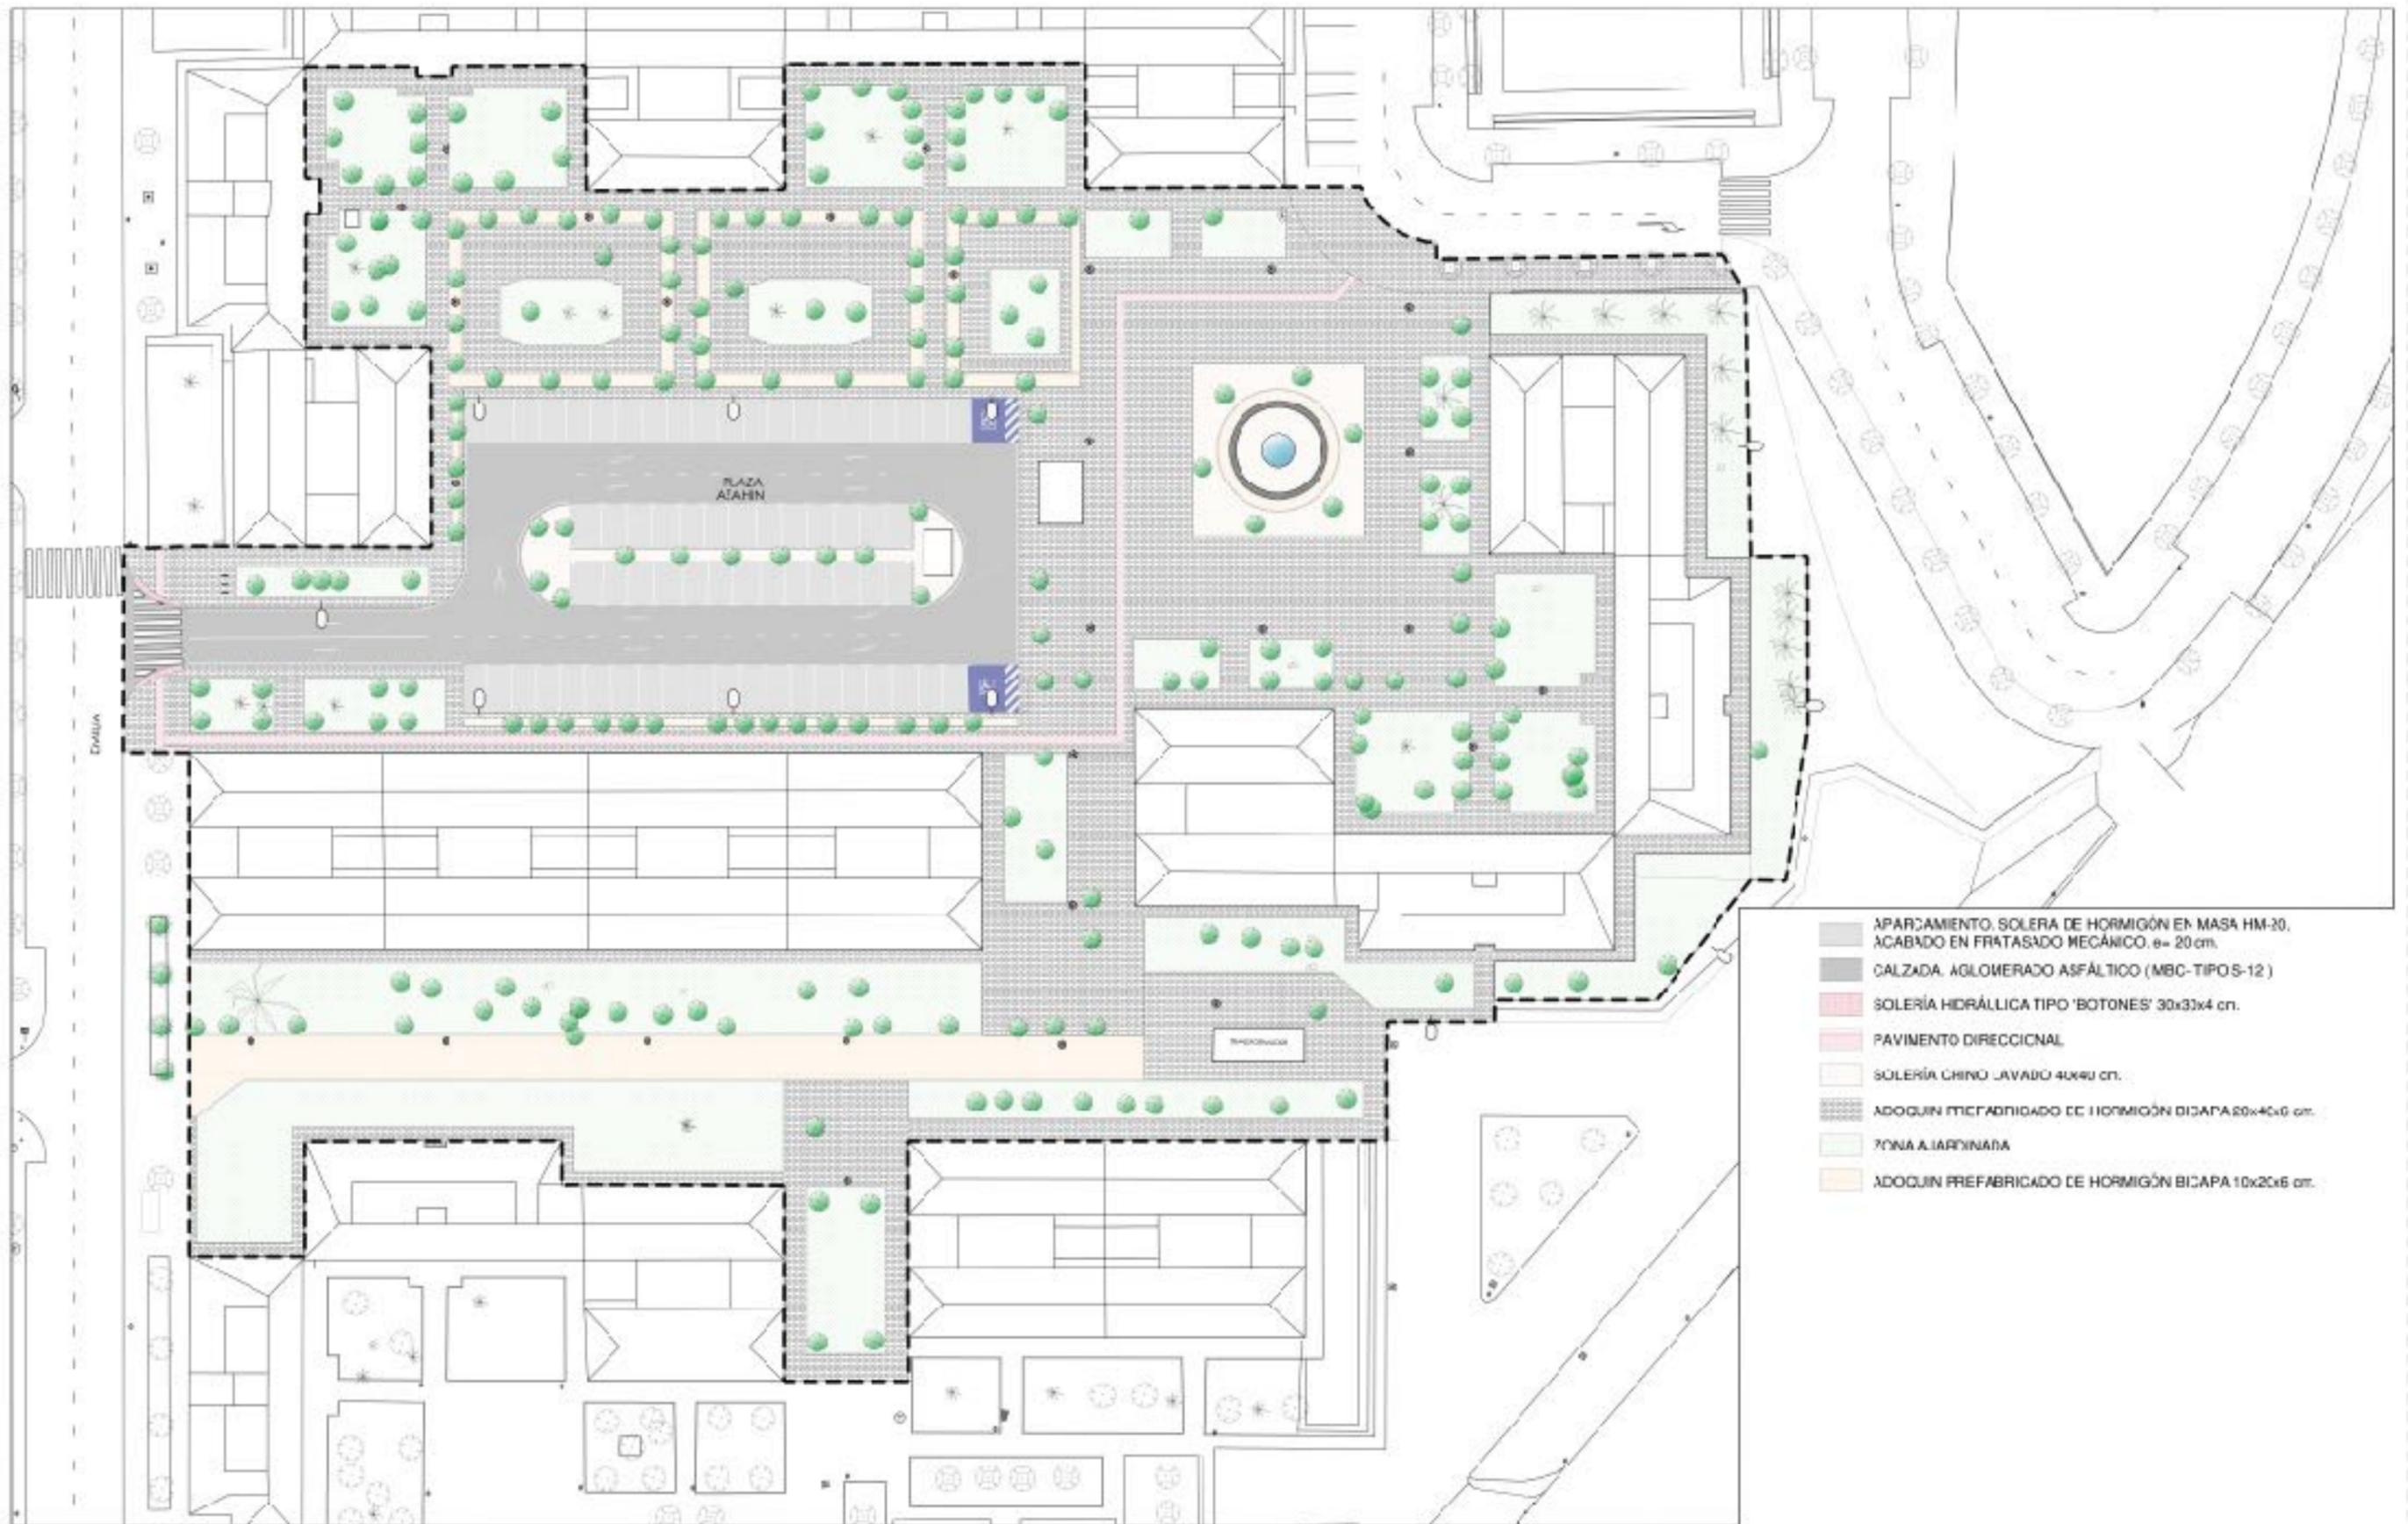

Proyecto de reurbanización de la plaza del Azahín




1- Actuaciones en el Hábitat Urbano: La Ciudad Habitable Mejoras itinerarios peatonales accesibilidad y espacios libres

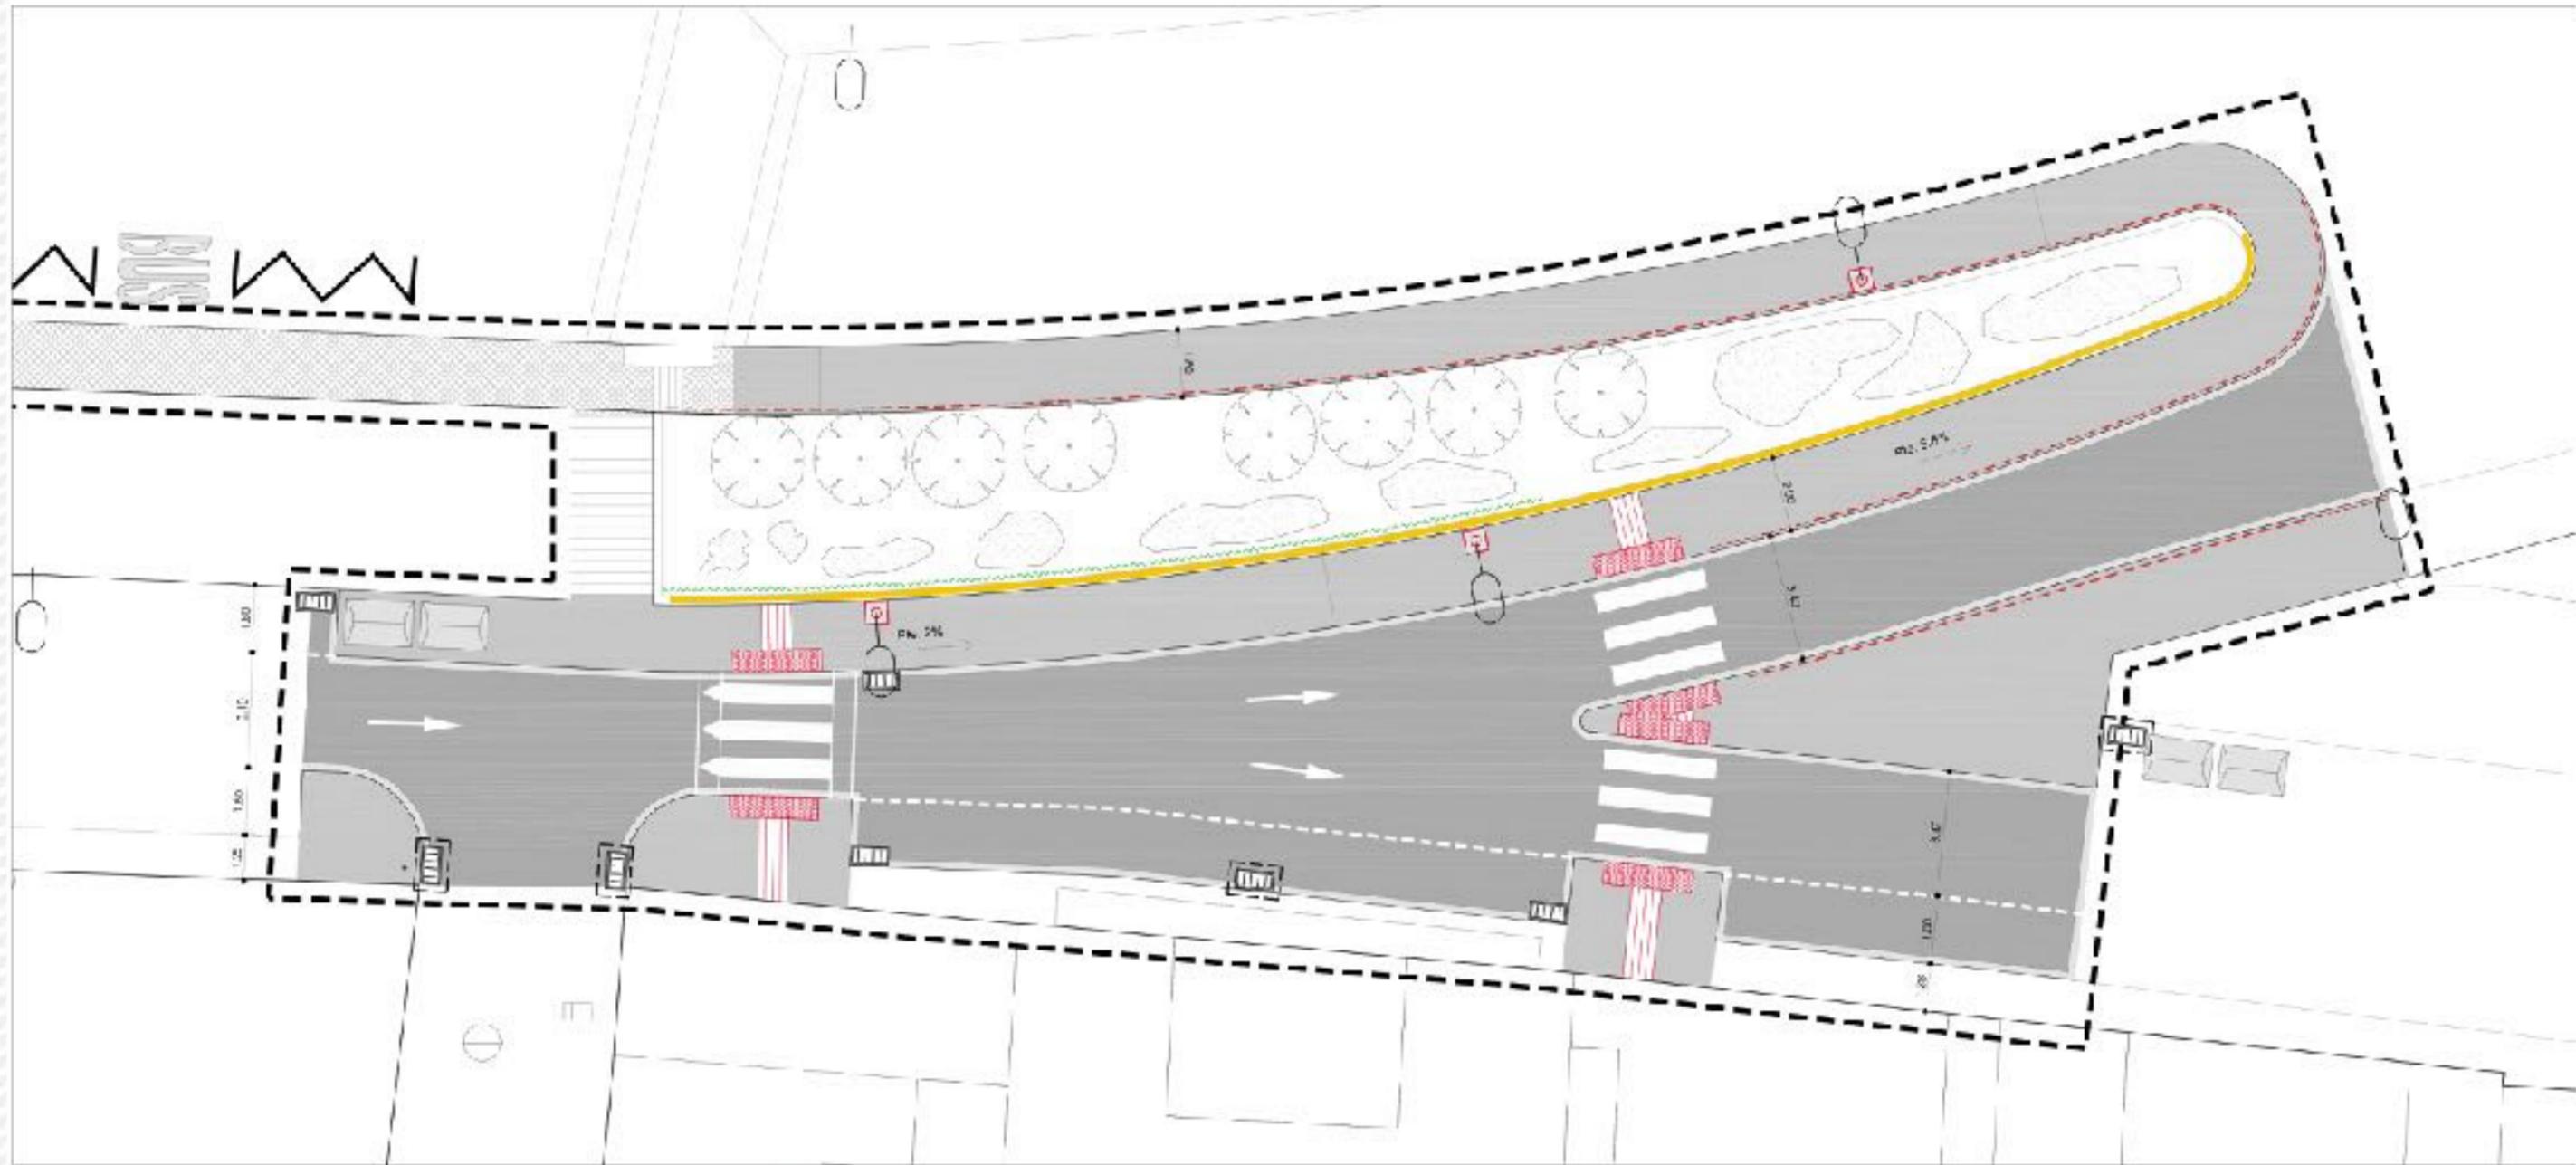

- | | | |
|--------------------------------------------------|-------------------------------------------|-------------------------------------------------------------------------|
| ÁMBITO DE ACTUACIÓN | PAVIMENTO TACTIL DIRECCIONAL | DRENAJE DEL MURO CON GEOTEXTIL Y BOLOS |
| BORDILLO PROPUESTO DE HORMIGÓN | PAVIMENTO TACTIL EN VADOS | MURO H-25/P20 |
| ENCINTADO DE GRANITO PARA FORMACIÓN DE CORRIENTE | BARANDILLA DE ACERO GALVANIZADA Y PINTADA | PLANTACIÓN DE ARBUSTO |
| CALZADA DE AGLOMERADO ASFÁLTICO | IMBORNAL PROPUESTO | NUEVO BASAMENTO PARA TRASLADO DE BACULO CON CONEXIÓN A LA RED EXISTENTE |
| ACERADO CON BALDOSA IGUAL A LA EXISTENTE | ADAPTACIÓN DE IMBORNAL EXISTENTE | ACERADO CON BALDOSA IGUAL A LA EXISTENTE |
| | CONTENEDORES EXISTENTES | |

Proyecto de mejora de accesibilidad en Ronda de Padre Pío

1- Actuaciones en el Hábitat Urbano: La Ciudad Habitable Mejoras itinerarios peatonales accesibilidad y espacios libres

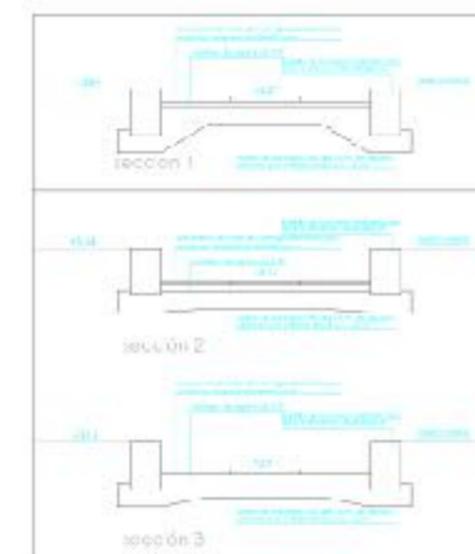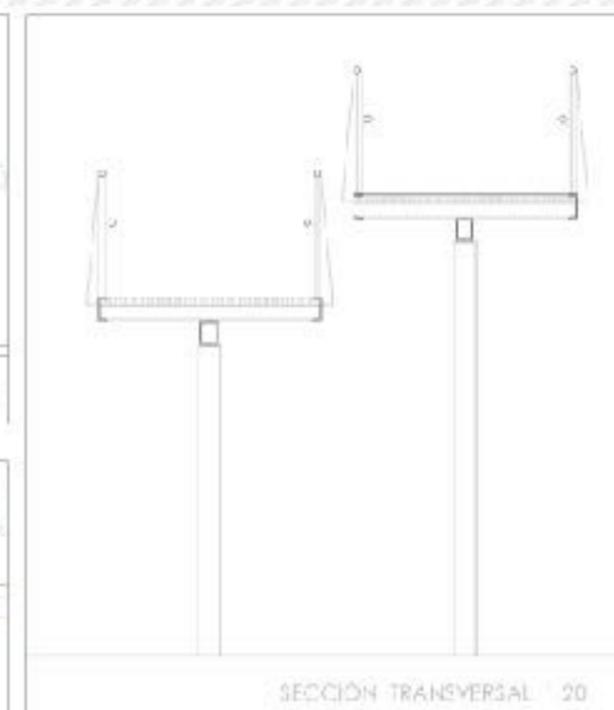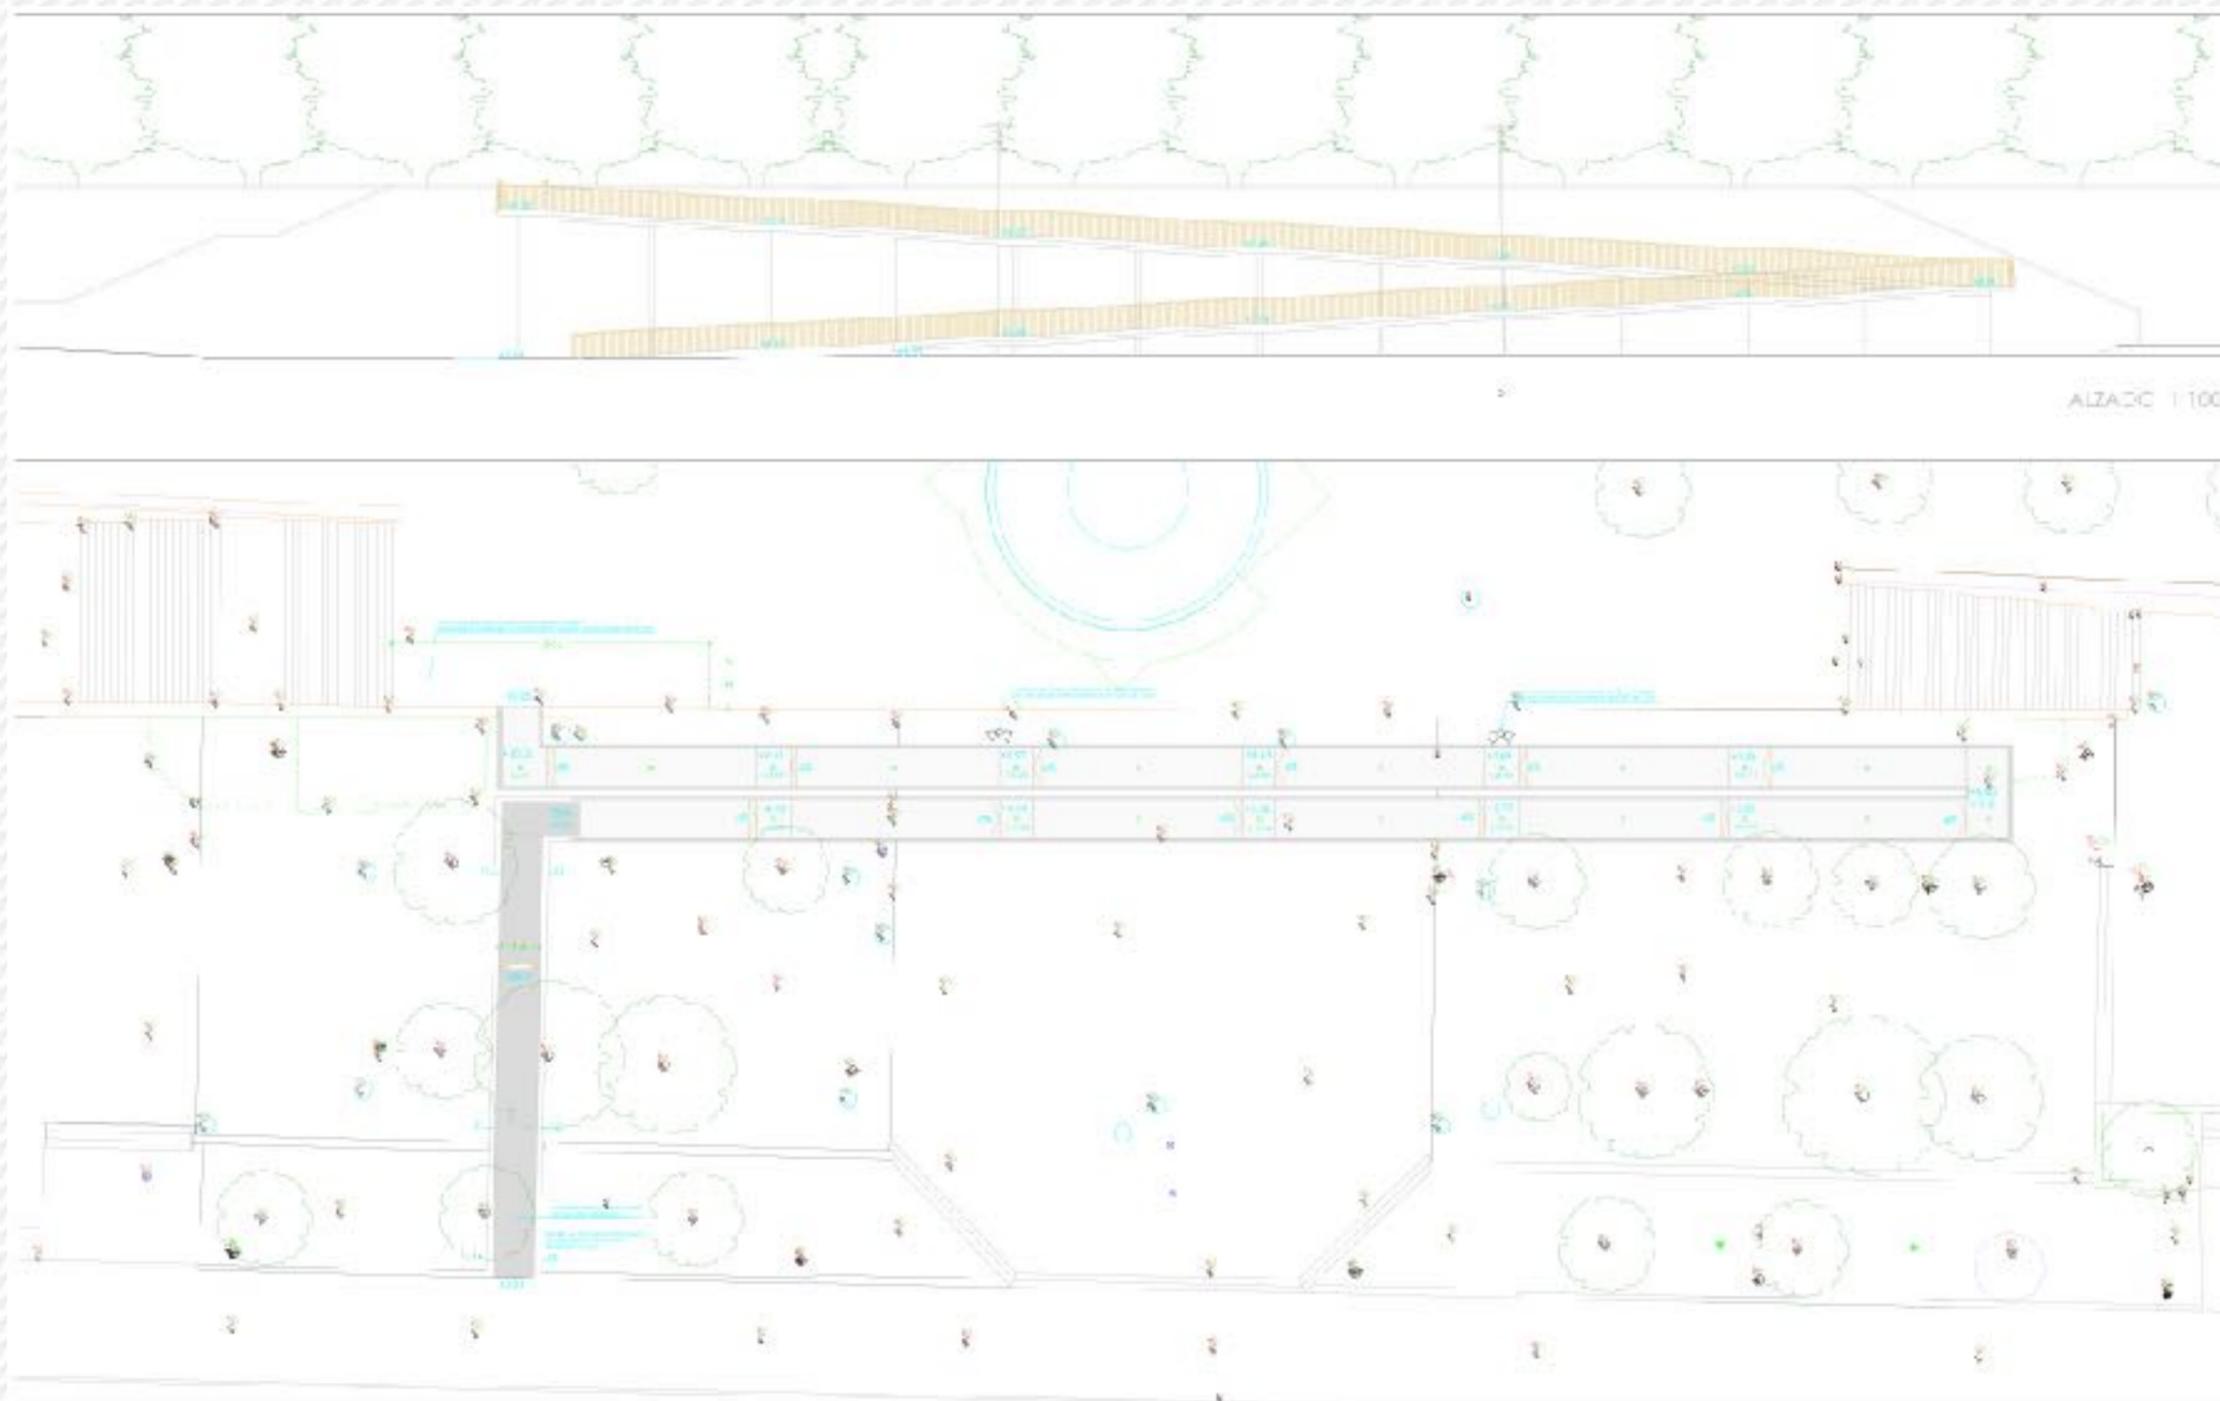

Proyecto de ejecución de pasarela peatonal entre calle Torneo y paseo Juan Carlos I

2- Recuperación y puesta en valor del Patrimonio Histórico

2- Recuperación y puesta en valor del Patrimonio Histórico



1- PAVELLÓN REAL




2- CONVENTO DE SANTA CLARA



3- MURALLA MACARENA



4- ENTORNO BASÍLICA DE LA MACARENA

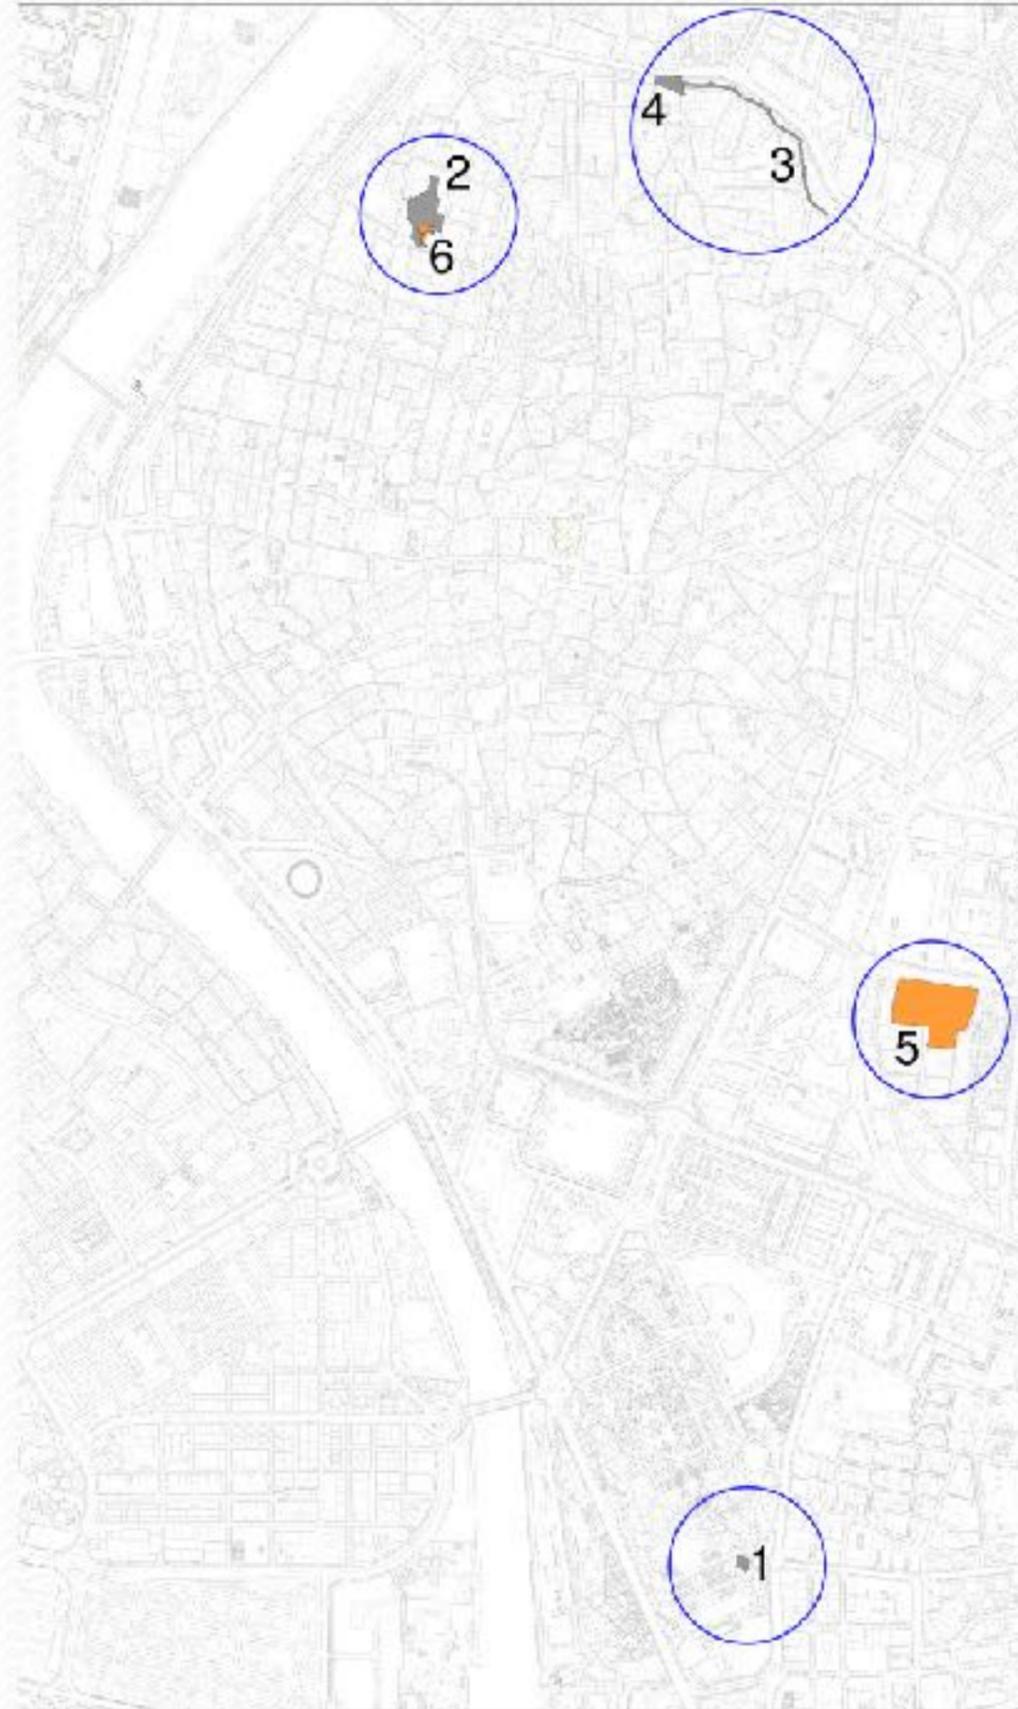

5- FÁBRICA DE ARTILLERÍA



6- CONVENTO DE SANTA CLARA

 ACTUACIONES EN PRÓXIMA EJECUCIÓN

1- REFORMA Y ACTUACIONES PAJELLÓN REAL

2- OBRAS DE SEGURIDAD CONVENTO SANTA CLARA

3- ACTUACIONES DE EMERGENCIA MURALLA MACARENA



4- REORDENACION ENTORNO BASÍLICA DE LA MACARENA


 ACTUACIONES EN EJECUCIÓN

5- OBRAS DE CONSOLIDACION FABRICA DE ARTILLERIA

6- OBRAS DE REAFIRMACION DE REFORMA Y ACTUACIONES Y OTRAS DEPENDENCIAS DEL CONVENTO SANTA CLARA



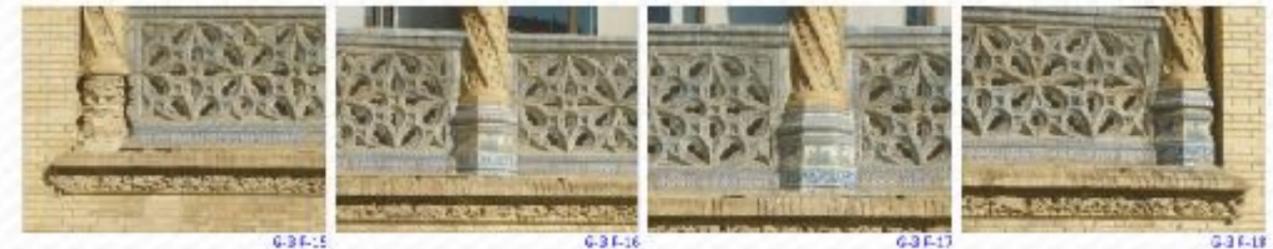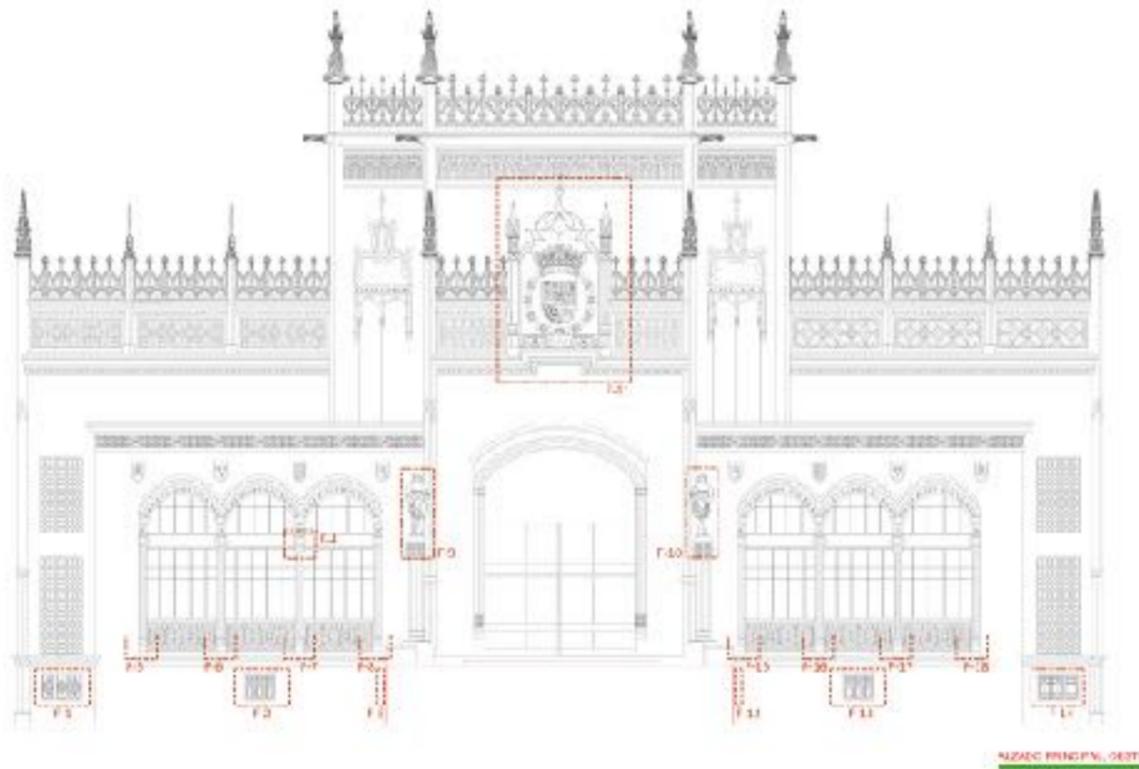

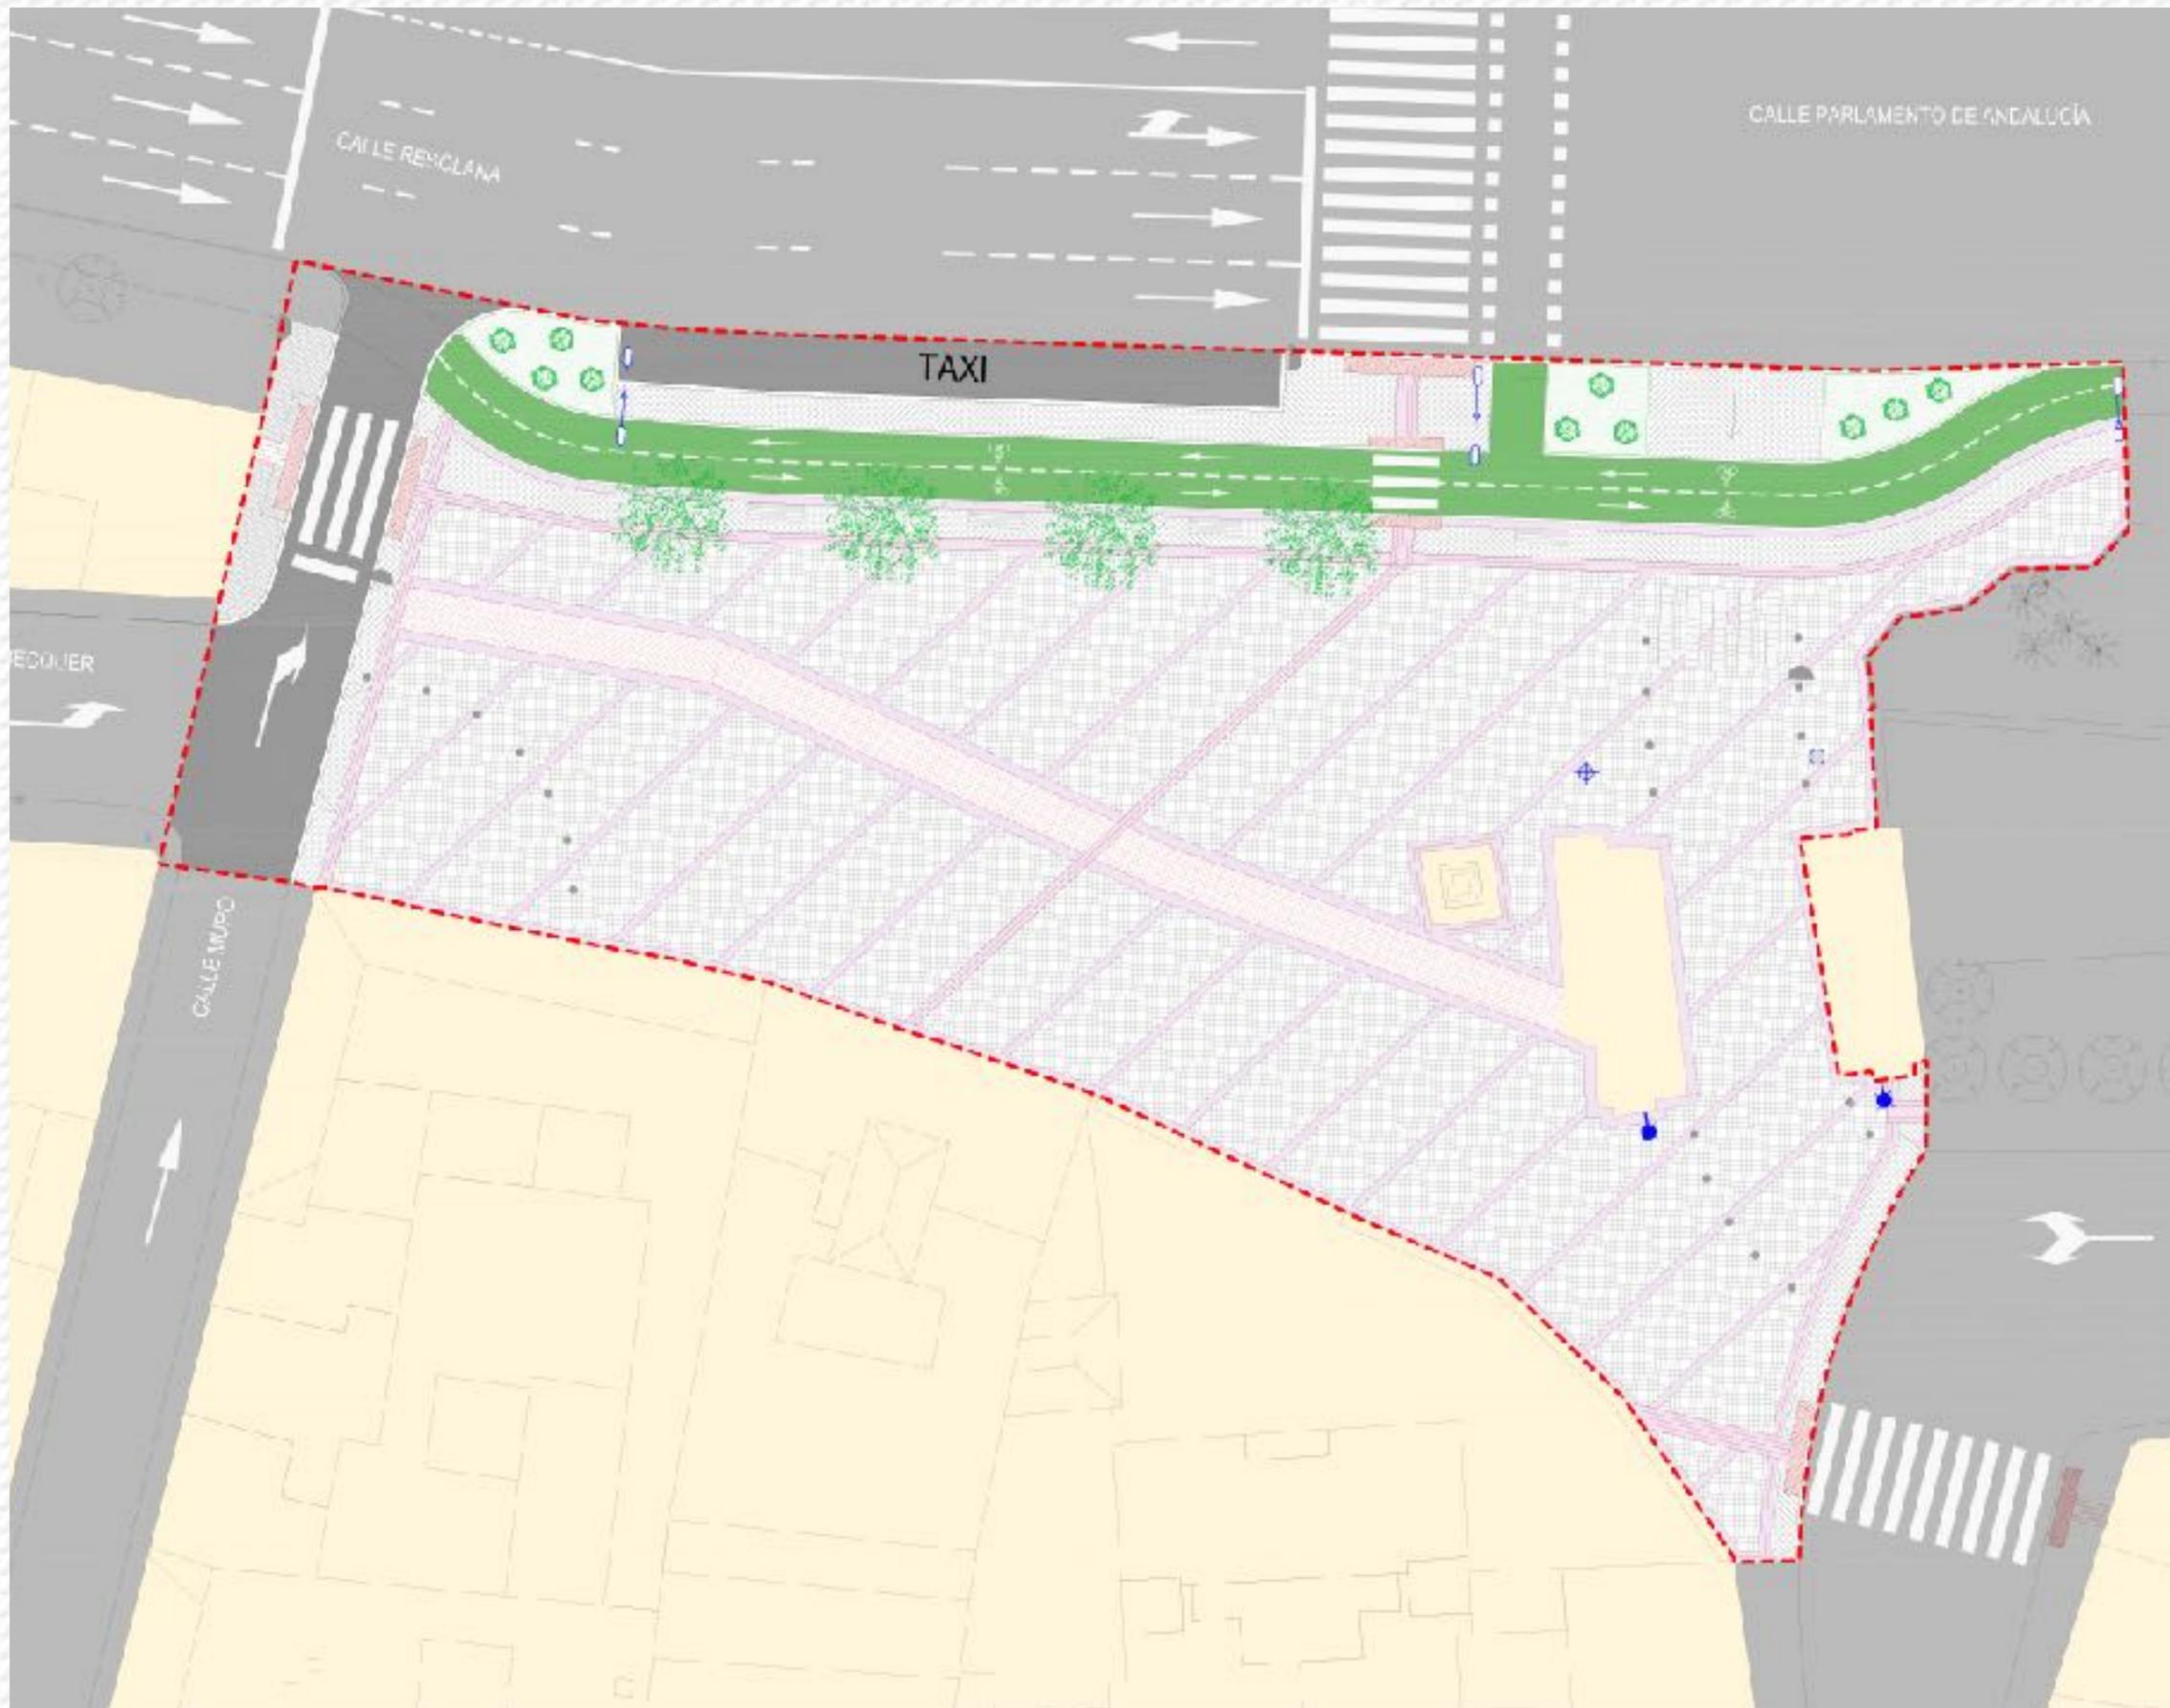

- BORDILLO GRANITO GR 6 QUINTANA
16x25x100 cm
- BORDILLO GRANITO GR 3 QUINTANA
10x25x100 cm
- ENCLAVADOS CON SOLERA GRANITO GR 6 QUINTANA
FORMATO: 30x33x6 cm
TERMINACION: ASUMBRADA
- ENCLAVADOS CON SOLERA GRANITO ROSA ALBA
FORMATO: 30x33x6 cm
TERMINACION: ASUMBRADA
- ENCLAVADOS CON SOLERA GRANITO ROSA ALBA
FORMATO: 30x33x6 cm
TERMINACION: AL CONTRA CON ACABADO BRAS FINICAR
SIN BRON PARA LA SUPERFICIE DE PAVIMENTO
- SOLERA GRANITO ROSA ALBA
FORMATO: 30x33x6 cm
TERMINACION: AL CONTRA CON ACABADO BRAS FINICAR
SIN BRON PARA LA SUPERFICIE DE PAVIMENTO
- SOLERA GRANITO GR 6 QUINTANA
FORMATO: 30x33x6 cm
TERMINACION: AL CONTRA CON SIERRA EN LA CARA SUPERIOR.
LAS CARAS LATERALES: CONTRA PUESTO (Albura de 1.0 cm)
- PAVIMENTO TÁCTIL DOTADO: BALDOSA GRANITO 4x4m
- PAVIMENTO TÁCTIL DIRECCIONAL: BALDOSA GRANITO COLOR PAVO
FORMATO: ANCHO TOTAL 80 cm (2 PIEZAS DE 40x80 cm)
- INDICACIÓN EN APARCAMIENTOS
- TRATAMIENTO DE PINTURA SUPERFICIAL ENCAPELLADO
- SOLERA HEXAGONAL DE HORMIGÓN
- SOLERA PAVIMENTO BALDA DE COLETA PARA PARTICIPAR
EN LA CARRERA DE LA MARCHA DE LA PLAZA
MUNICIPAL DE 20x30x8 cm

