


estado modificado  
OPCIÓN CON MEDIANA CENTRAL

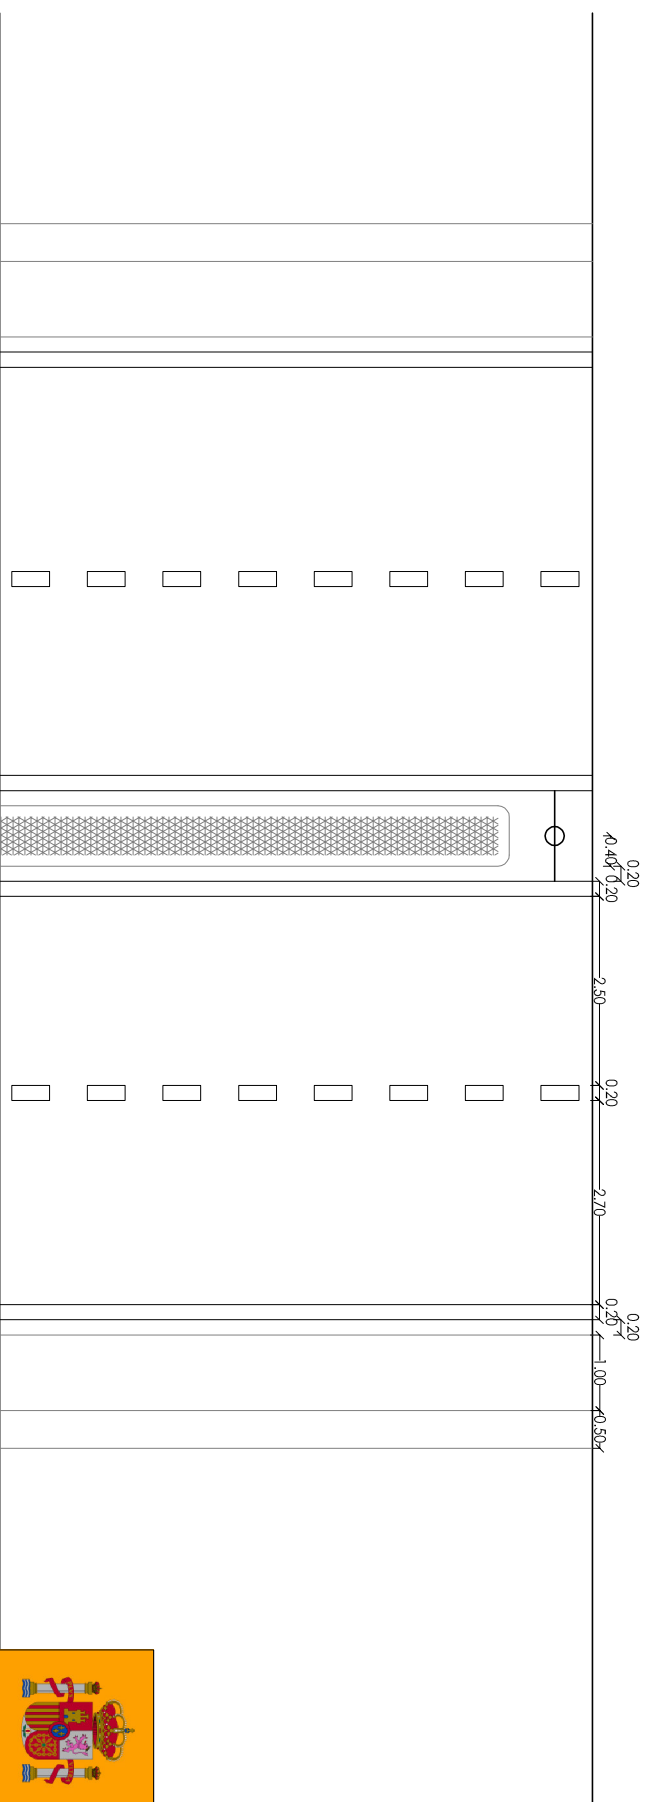

FONDO DE INVERSIÓN LOCAL PARA EL EMPLEO

PROYECTO DE VÍAS CICLISTAS DE SEVILLA:  
RED COMPLEMENTARIA. SECTOR NORTE  
TRAMOS 20,21,22,23,24,25,26,27,28 y 29

PLANO

HUJA

ESCALA

TRAMO 25: ENLACE CARRETERA DE CARMONA  
CON AV. DE KANSAS CITY

4/25.2 1:100

PROPUESTA: SECCIONES GENERALES

SECCIONES-24-25.dwg

AUTOR DEL PROYECTO  
ANTONIO CABRERA PONCE DE LEÓN S.L.P./CIF: B91269896  
COLABORADORES: ANGELES FERNANDEZ, FRANCISCO J. SANCHEZ

FECHA  
ENERO 2009