

- PRINCIPAL**
- 1 Via ciclista
 - 2 Acera compartida peatón-biciclista
 - 3 Tramos de bicicarrías proyectados
 - 4 Tramos de bicicarrías existentes
 - 5 Lomo, paso en alto a la altura de la acera
 - 6 Propuesta de mejora y adecuación del viario
 - 7 Paso sobre calzada para los bicicarriles
 - 8 Vado, paso en bajo a la altura de la calzada

- PAVIMENTOS Y TERMINACIONES**
- 1 Boleado
 - 2 Boleado
- SEÑALIZACIÓN HORIZONTAL**
- 1 Paso de peatones
 - 2 Indicación de sentido obligatorio
 - 3 Precaución
 - 4 Acera compartida ciclistas-peatón
 - 5 Parada de bus
 - 6 Estrechamiento
 - 7 Cambio de dirección
 - 8 Bifurcación
 - 9 Reducción de velocidad
 - 10 Prohibición de adelantamiento
 - 11 Prohibición de adelantamiento
- SEÑALIZACIÓN VERTICAL**
- 1 Incorporación a vía ciclista
 - 2 Cautela ciclista
 - 3 Fin de vía ciclista
 - 4 P-22 Preferencia de ciclistas en cruces
 - 5 Adecuamiento de ciclistas en cruces
 - 6 R-307 Panel y señalización prohibido
 - 7 R-307 Panel y señalización prohibido
- EQUIPAMIENTOS LOCALES**
- 1 ADMINISTRATIVO
 - 2 CULTURAL
 - 3 DEFENSA - POLICIA
 - 4 DEPORTIVO
 - 5 SANITARIO
 - 6 SERVICIO PÚBLICO
 - 7 TRANSPORTES
 - 8 EDUCATIVO
 - 9 ASISTENCIAL

- OTROS**
- 1 Bornerillo de protección
 - 2 Farolito - direccionado
 - 3 Puesto de la ONCE
 - 4 Cobijo de teléfonos
 - 5 Quiosco
 - 6 Buzón de correos - direccionado
 - 7 Inbombril - direccionado
 - 8 Bicicliero
 - 9 Módulo de semáforo de vías ciclistas
 - 10 Semáforo - direccionado
 - 11 Contenedor de basura
 - 12 Contenedor de papel
 - 13 Contenedor de vidrio
 - 14 Señal información tipo Expo
 - 15 Señal información tipo Expo
FONDO DE INVERSIÓN LOCAL PARA EL EMPLEO

GOBIERNO DE ESPAÑA

NO800

PROYECTO DE VÍAS CICLISTAS DE SEVILLA:

RED COMPLEMENTARIA OESTE

TRAMO II

PROPUESTA: ACOGIDA ESPERANZAS, SEÑALIZACIÓN, TRAMO II/09: CALLE LEONARDO DA VINCI



ESCALA: 1:300

FECHA: 10-12-2019

PROYECTISTA: BECOSA

COORDINADOR: JOSÉ FRANCISCO TORTONDA GARCÍA

COLABORADORES: ESTIBAO ORENTE/OTRAMAR/ENR

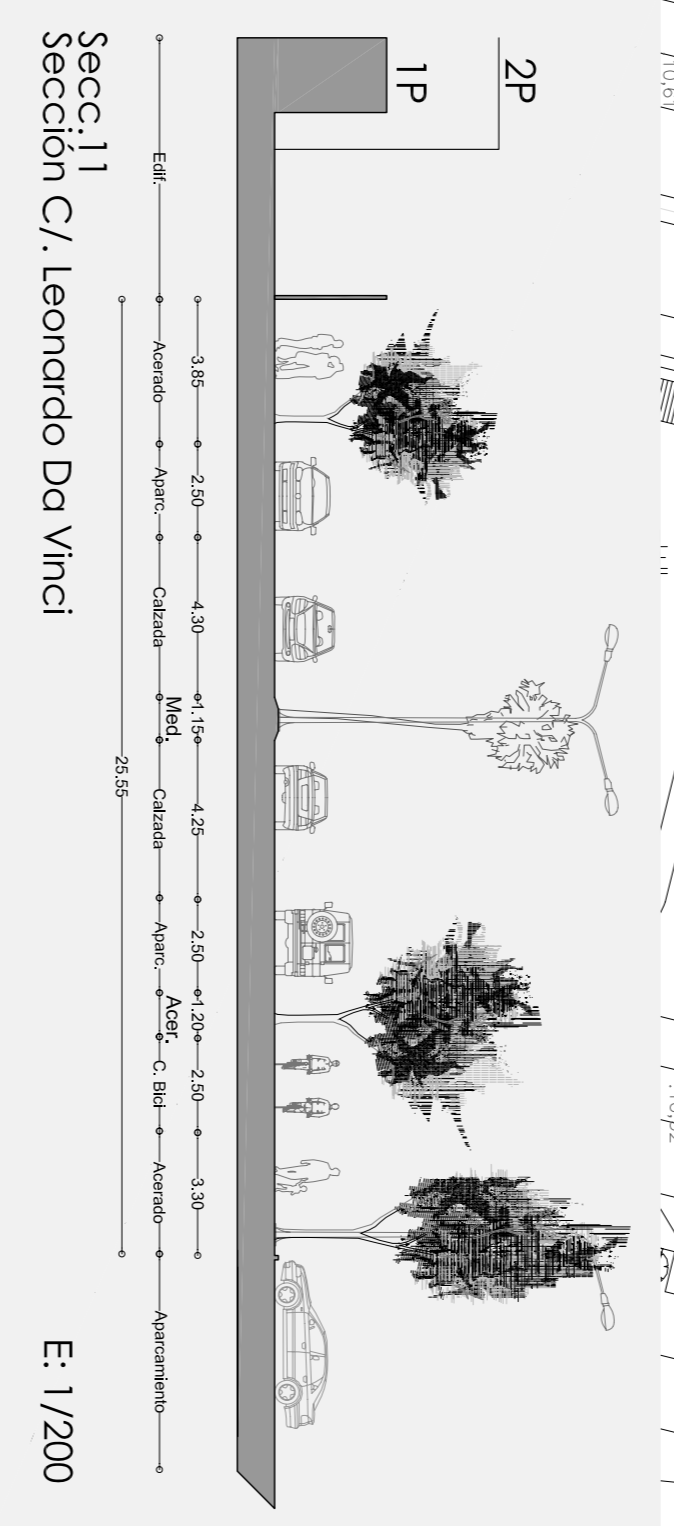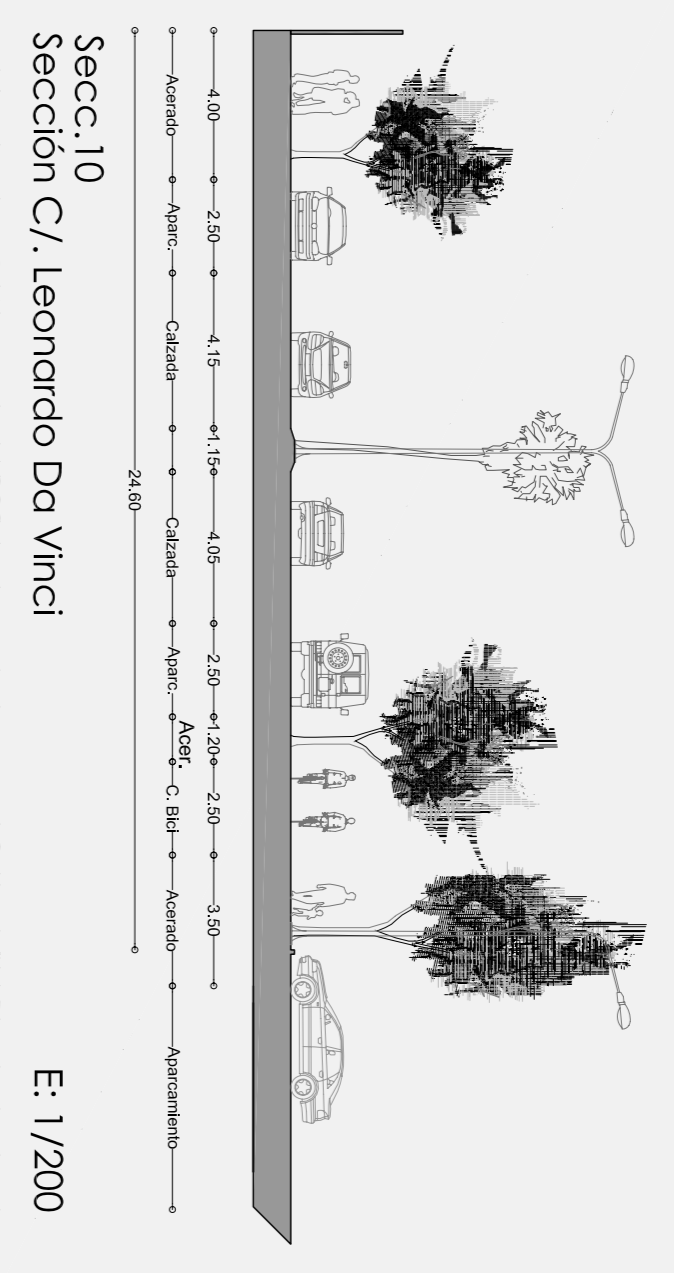

* Las líneas rojas indican la ubicación de las señales de tráfico y de los paneles de información.