
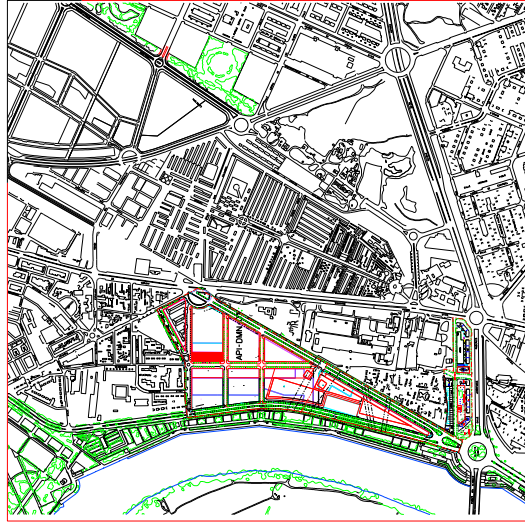


PARCELA MUNICIPAL SUPERFICIE: 3.006,40 M2

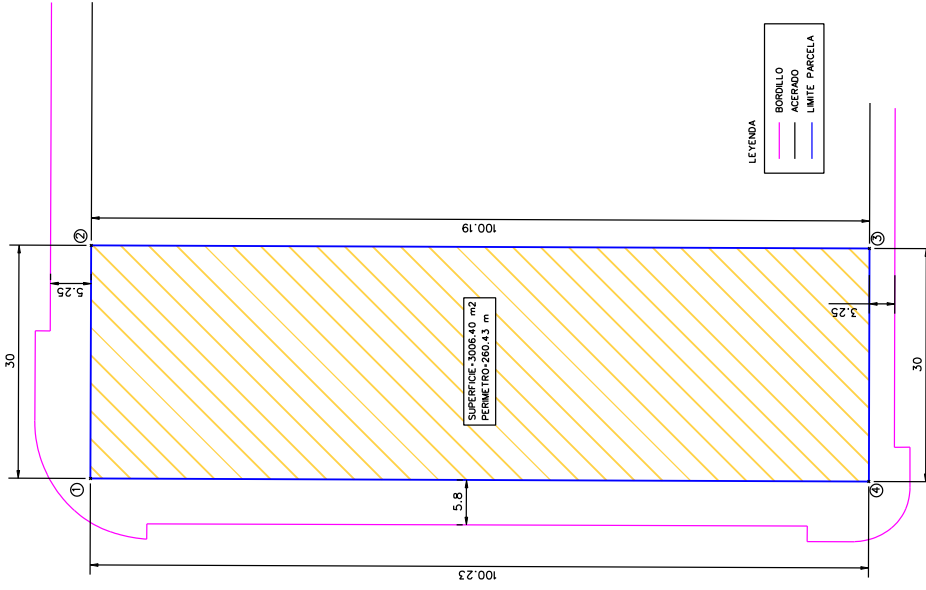

**NO 8 DO**  
AYUNTAMIENTO DE SEVILLA SERVICIO DE GESTION DEL PATRIMONIO  
URBANISMO

LEVANTAMIENTO DE SUPERFICIES Y ALINEACIONES  
PARCELA A 8 DEL SUP-PM-4 (API-DMN-01)

PLANO  
LEVANTAMIENTO TOPOGRAFICO  
OCT-06

ESCALA  
1/400

ING. TEC. TOPOGRAFICO PELAI RIVERO	EL TECNICO DE LICENCIAS	TECNICO ESPECIALISTA TOPOGRAFICO FEBR.-08	REFERENCIA EXPEDIENTE PAT NOMBRE DIBUJADOR
---------------------------------------	-------------------------	--	---