





CANALIZACIONES EXISTENTES		CANALIZACIONES PROYECTADA	
	ARQUETA SIMPLE		CANALIZACIÓN MULTITUBULAR TIPO 1 (3 x 3 Ø200 + 2 Ø 300)
	ARQUETA DOBLE		CANALIZACIÓN MULTITUBULAR TIPO 2 (3 x 3 Ø200)
	CANALIZACIÓN MULTITUBULAR		CANALIZACIÓN MULTITUBULAR TIPO 3 (4 x 4 Ø200 + 2 Ø 300)
	CANALIZACIÓN MULTITUBULAR TIPO 2		CANALIZACIÓN MULTITUBULAR TIPO 4 (2 x 2 Ø200)
			CANALIZACIÓN MULTITUBULAR TIPO 5 (4 Ø200)
			ARQUETA SIMPLE CENTRO DE PLATAFORMA (1.40 x 1.40 m)
			ARQUETA SIMPLE LATERAL DE PLATAFORMA
			ARQUETA DOBLE

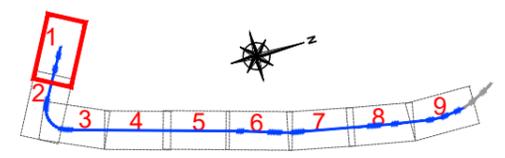

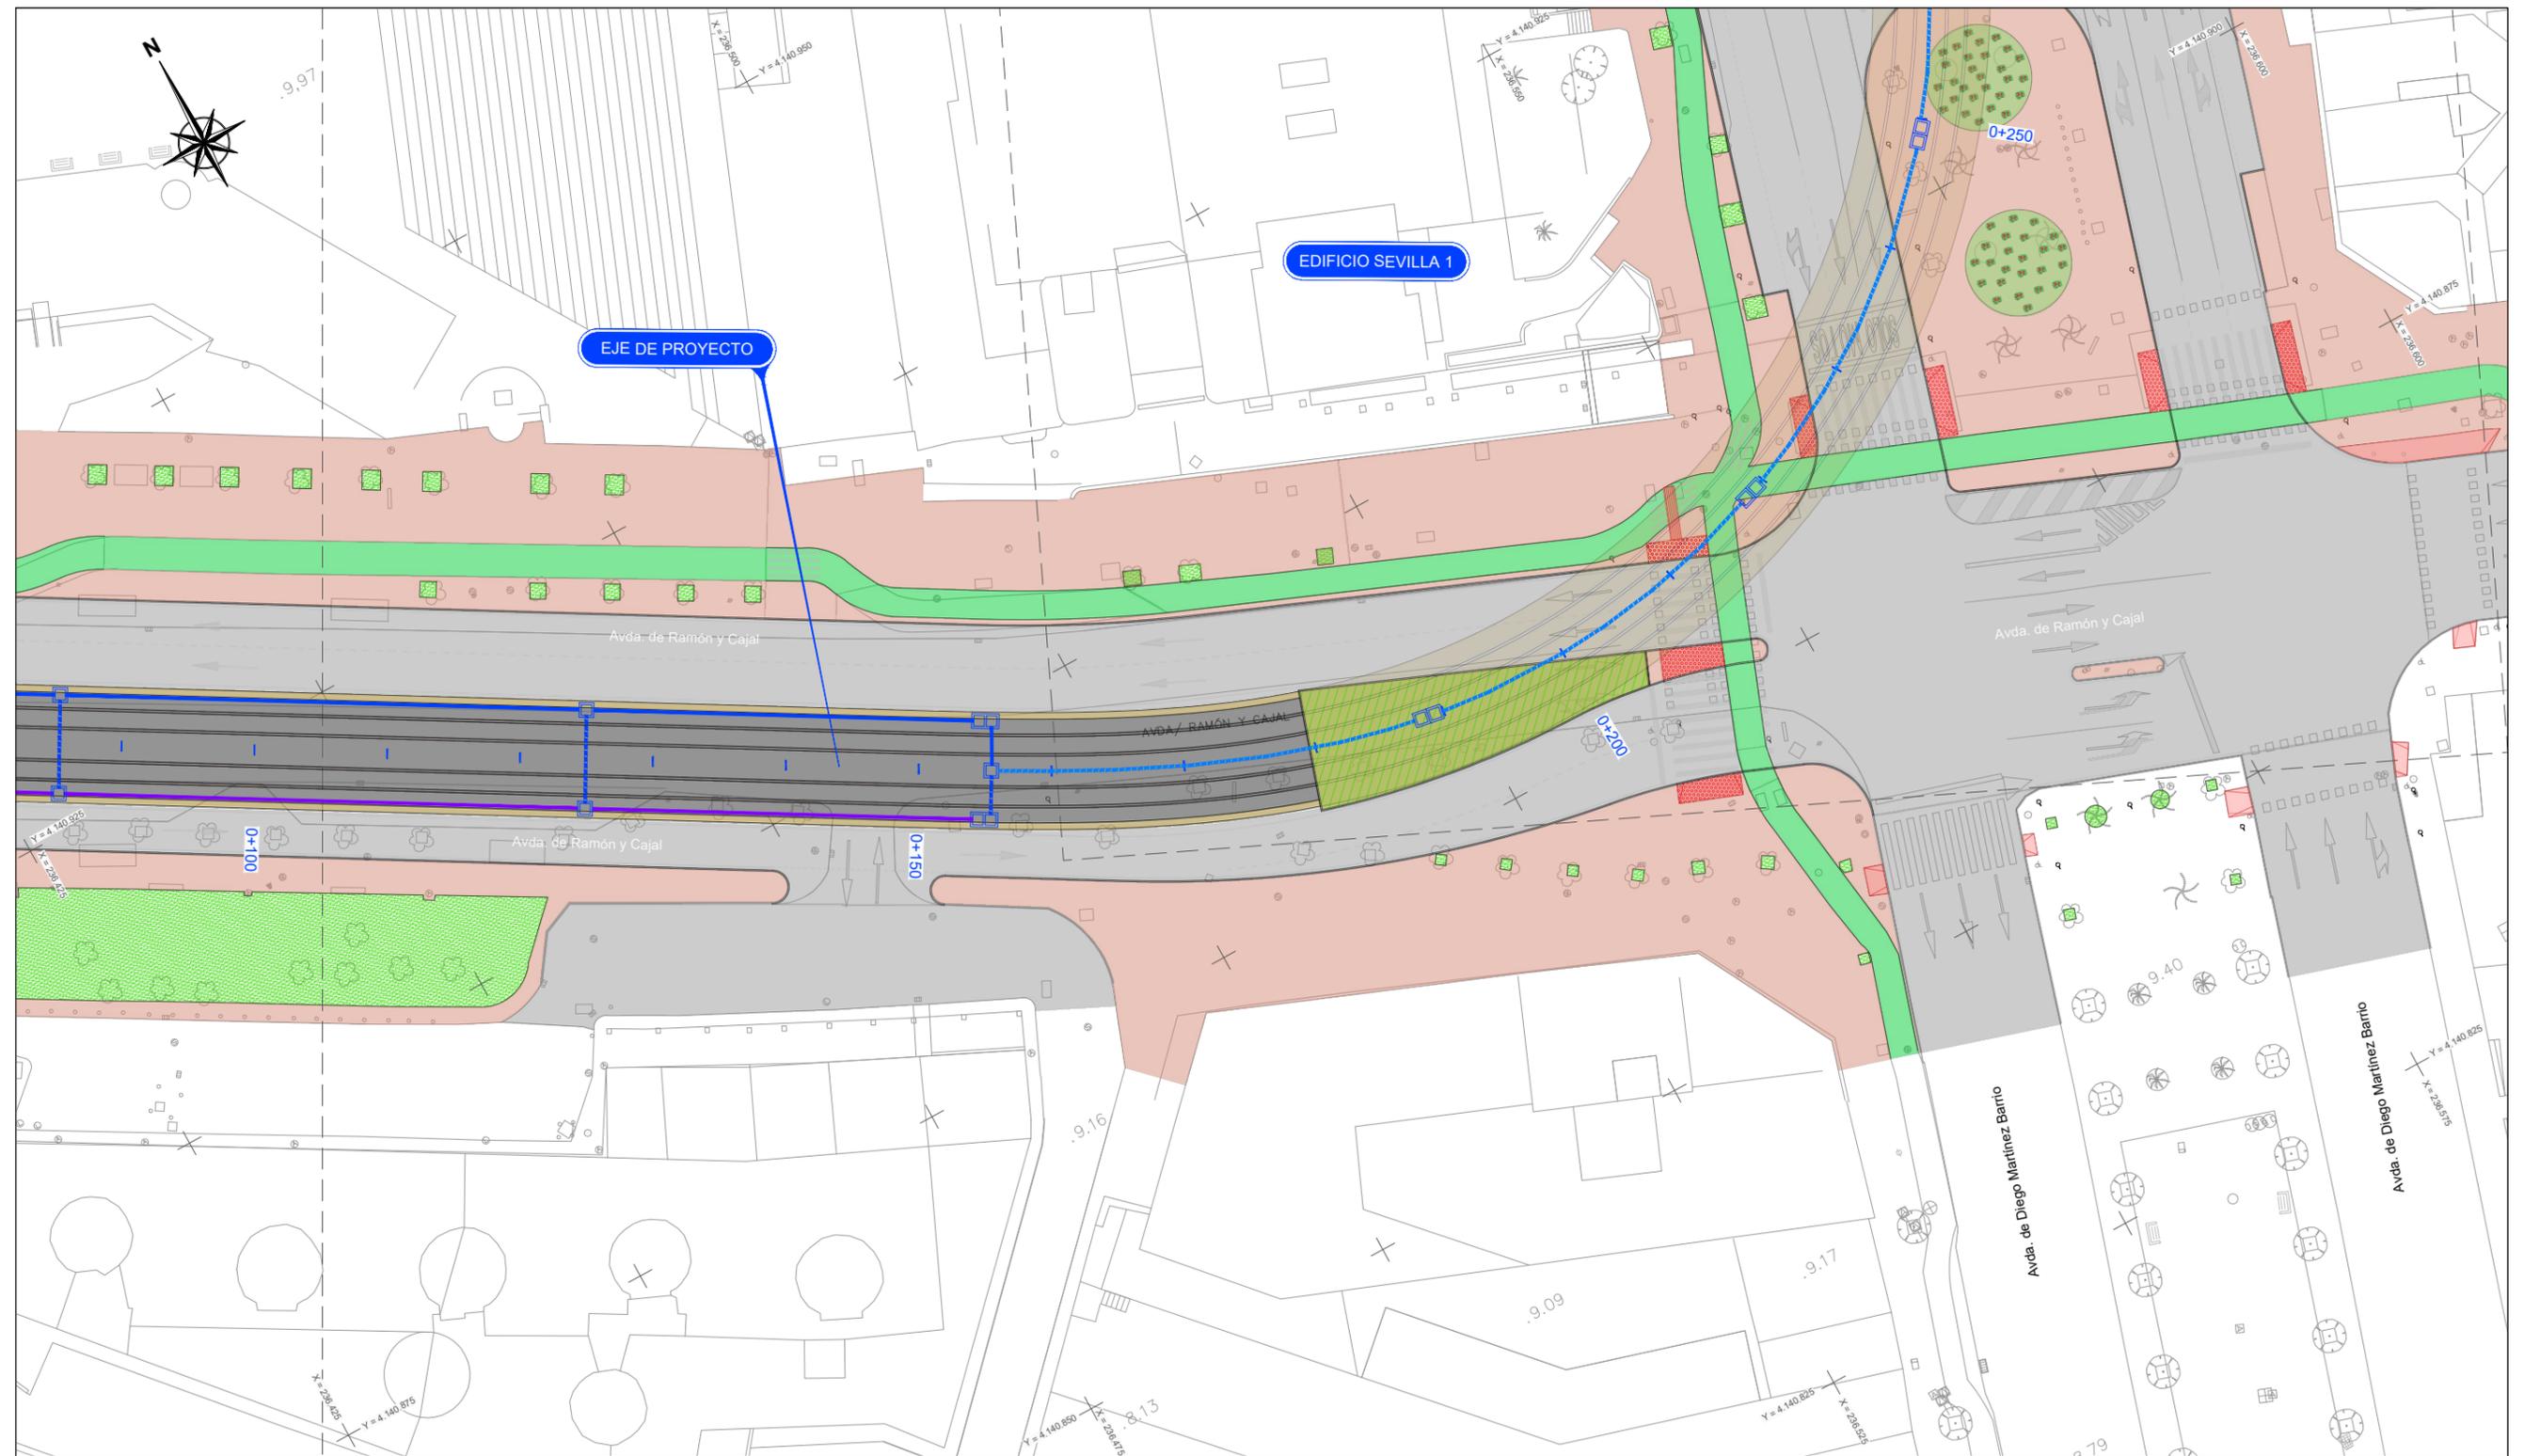



CANALIZACIONES EXISTENTES		CANALIZACIONES PROYECTADA	
	ARQUETA SIMPLE		CANALIZACIÓN MULTITUBULAR TIPO 1 (3 x 3 Ø200 + 2 Ø 300)
	ARQUETA DOBLE		CANALIZACIÓN MULTITUBULAR TIPO 2 (3 x 3 Ø200)
	CANALIZACIÓN MULTITUBULAR		CANALIZACIÓN MULTITUBULAR TIPO 3 (4 x 4 Ø200 + 2 Ø 300)
	CANALIZACIÓN MULTITUBULAR TIPO 2		CANALIZACIÓN MULTITUBULAR TIPO 4 (2 x 2 Ø200)
			CANALIZACIÓN MULTITUBULAR TIPO 5 (4 Ø200)
			ARQUETA SIMPLE CENTRO DE PLATAFORMA (1.40 x 1.40 m)
			ARQUETA SIMPLE LATERAL DE PLATAFORMA
			ARQUETA DOBLE

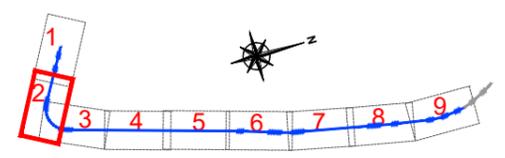

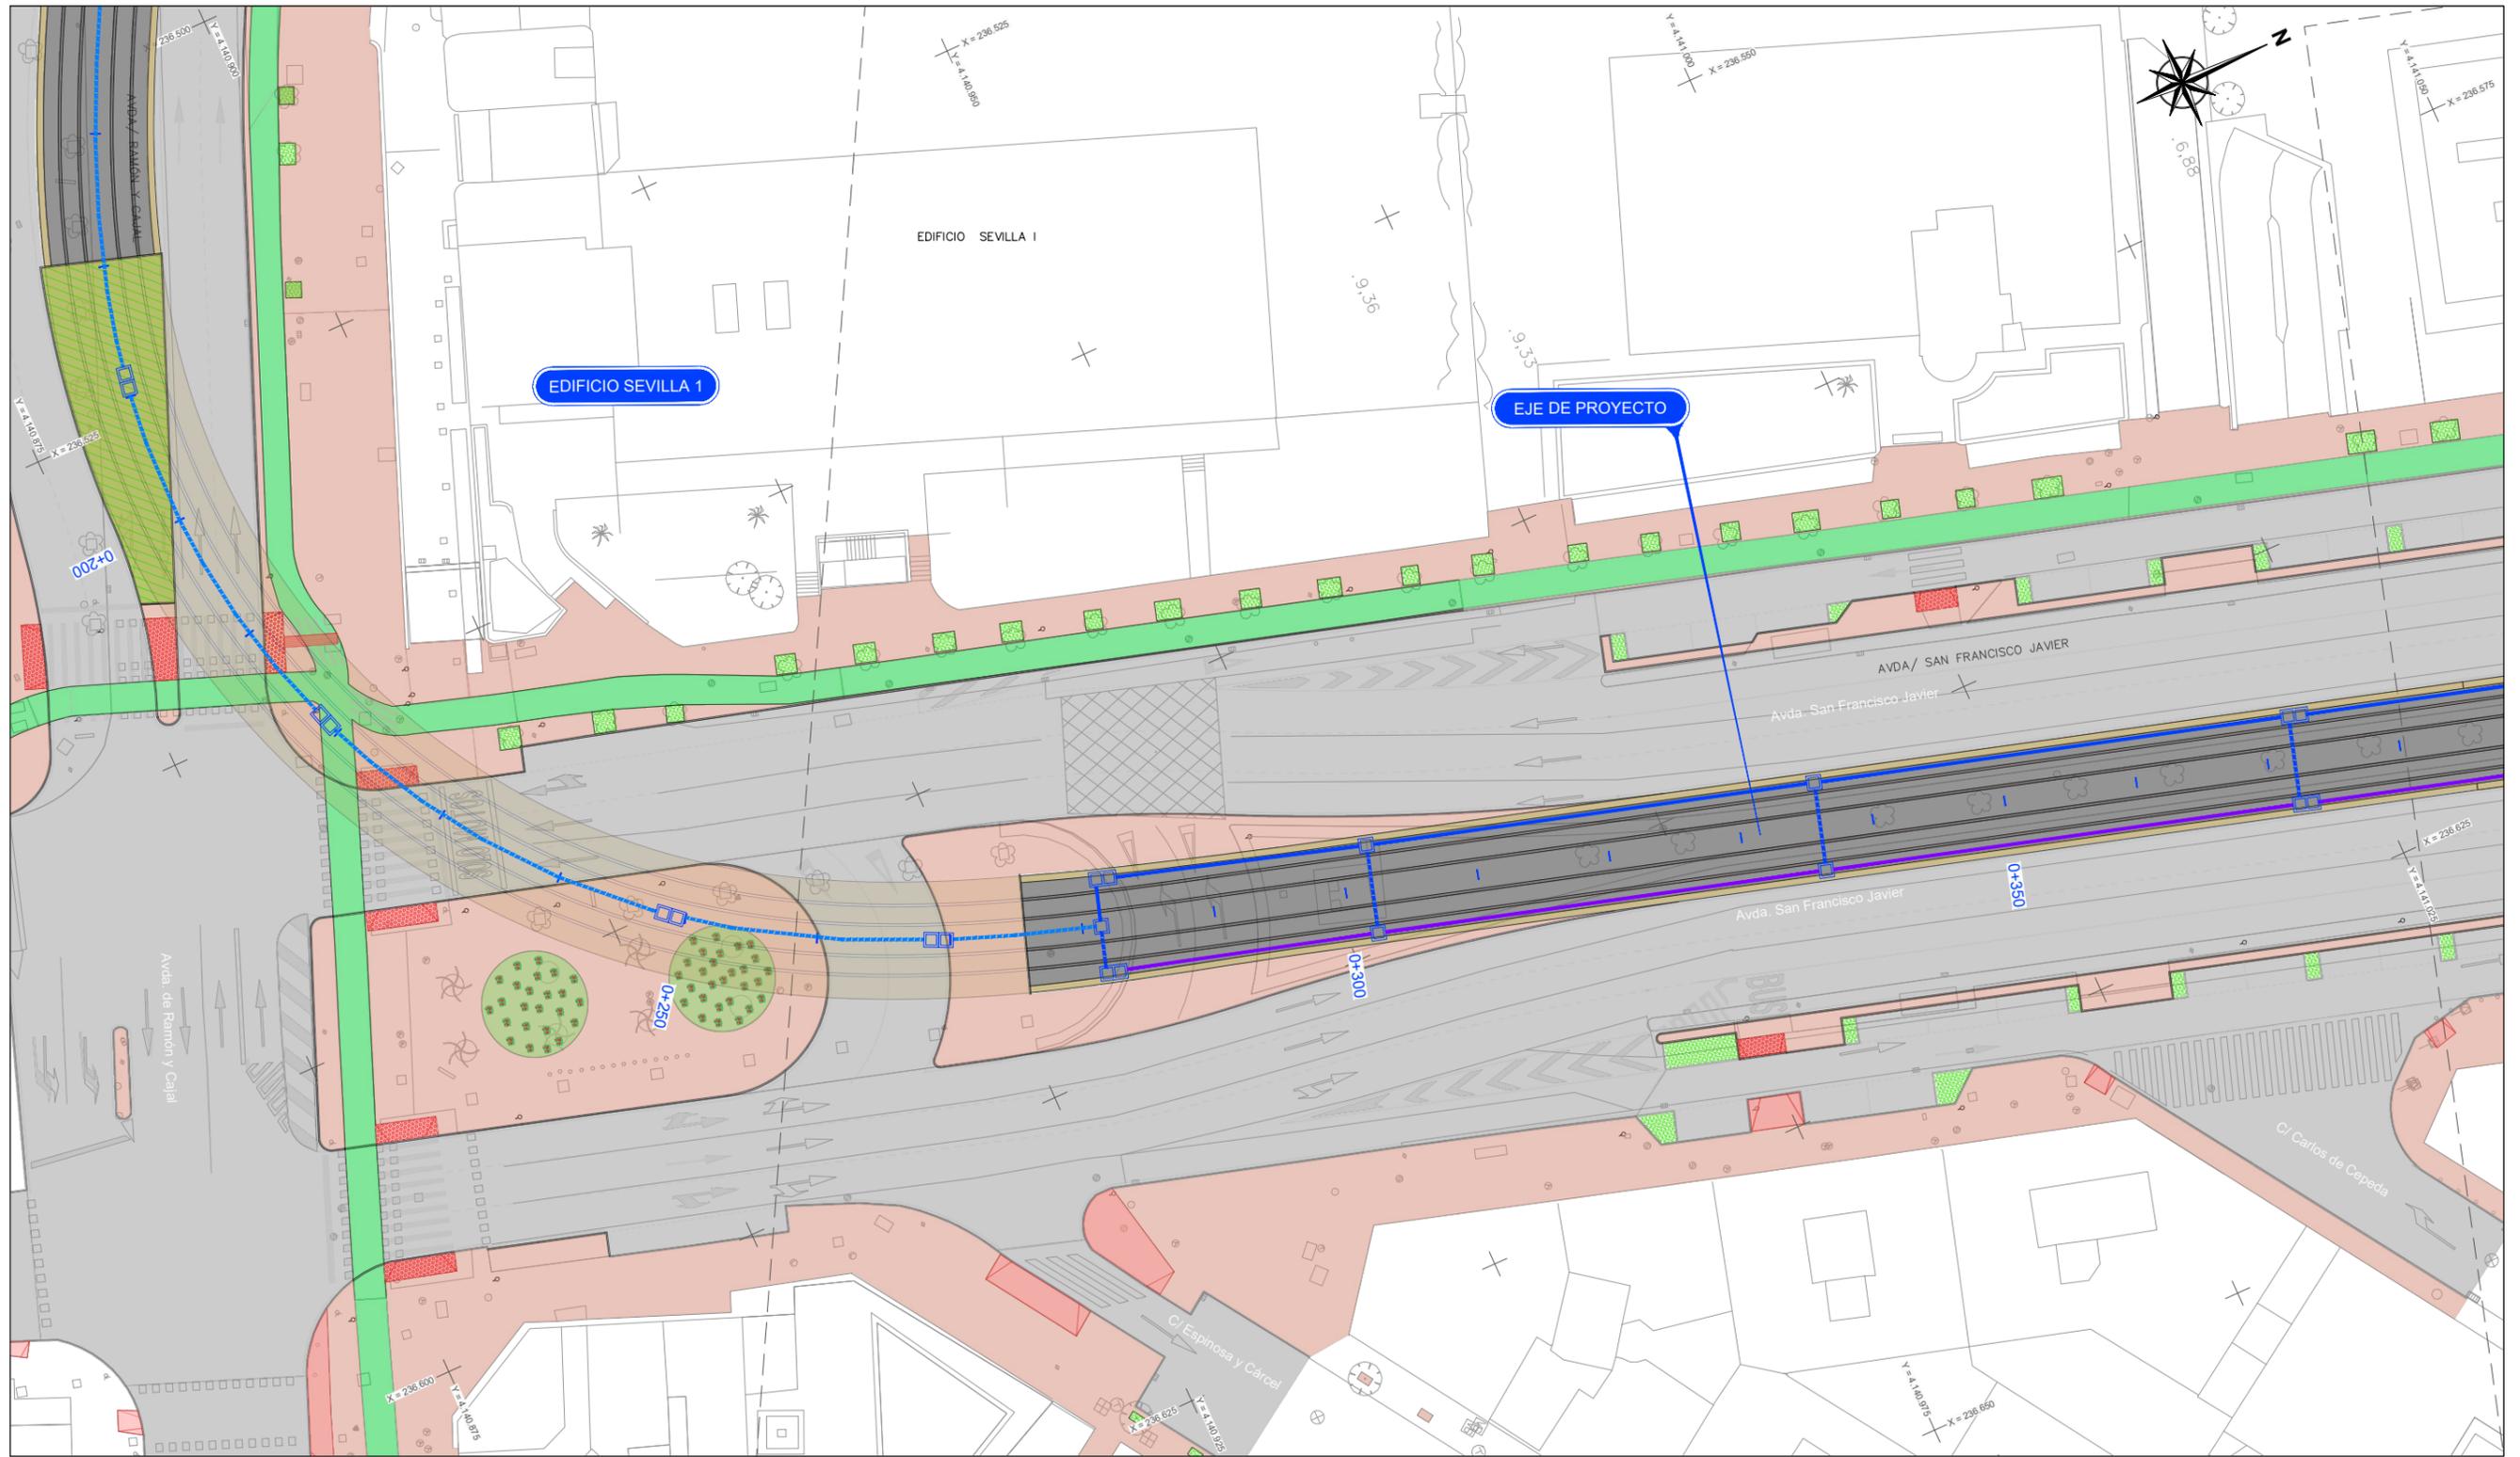



CANALIZACIONES EXISTENTES		CANALIZACIONES PROYECTADA	
	ARQUETA SIMPLE		CANALIZACIÓN MULTITUBULAR TIPO 1 (3 x 3 Ø200 + 2 Ø 300)
	ARQUETA DOBLE		CANALIZACIÓN MULTITUBULAR TIPO 2 (3 x 3 Ø200)
	CANALIZACIÓN MULTITUBULAR		CANALIZACIÓN MULTITUBULAR TIPO 3 (4 x 4 Ø200 + 2 Ø 300)
	CANALIZACIÓN MULTITUBULAR TIPO 2		CANALIZACIÓN MULTITUBULAR TIPO 4 (2 x 2 Ø200)
			CANALIZACIÓN MULTITUBULAR TIPO 5 (4 Ø200)
			ARQUETA SIMPLE CENTRO DE PLATAFORMA (1.40 x 1.40 m)
			ARQUETA SIMPLE LATERAL DE PLATAFORMA
			ARQUETA DOBLE

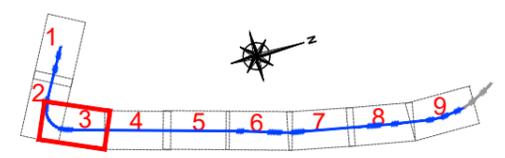

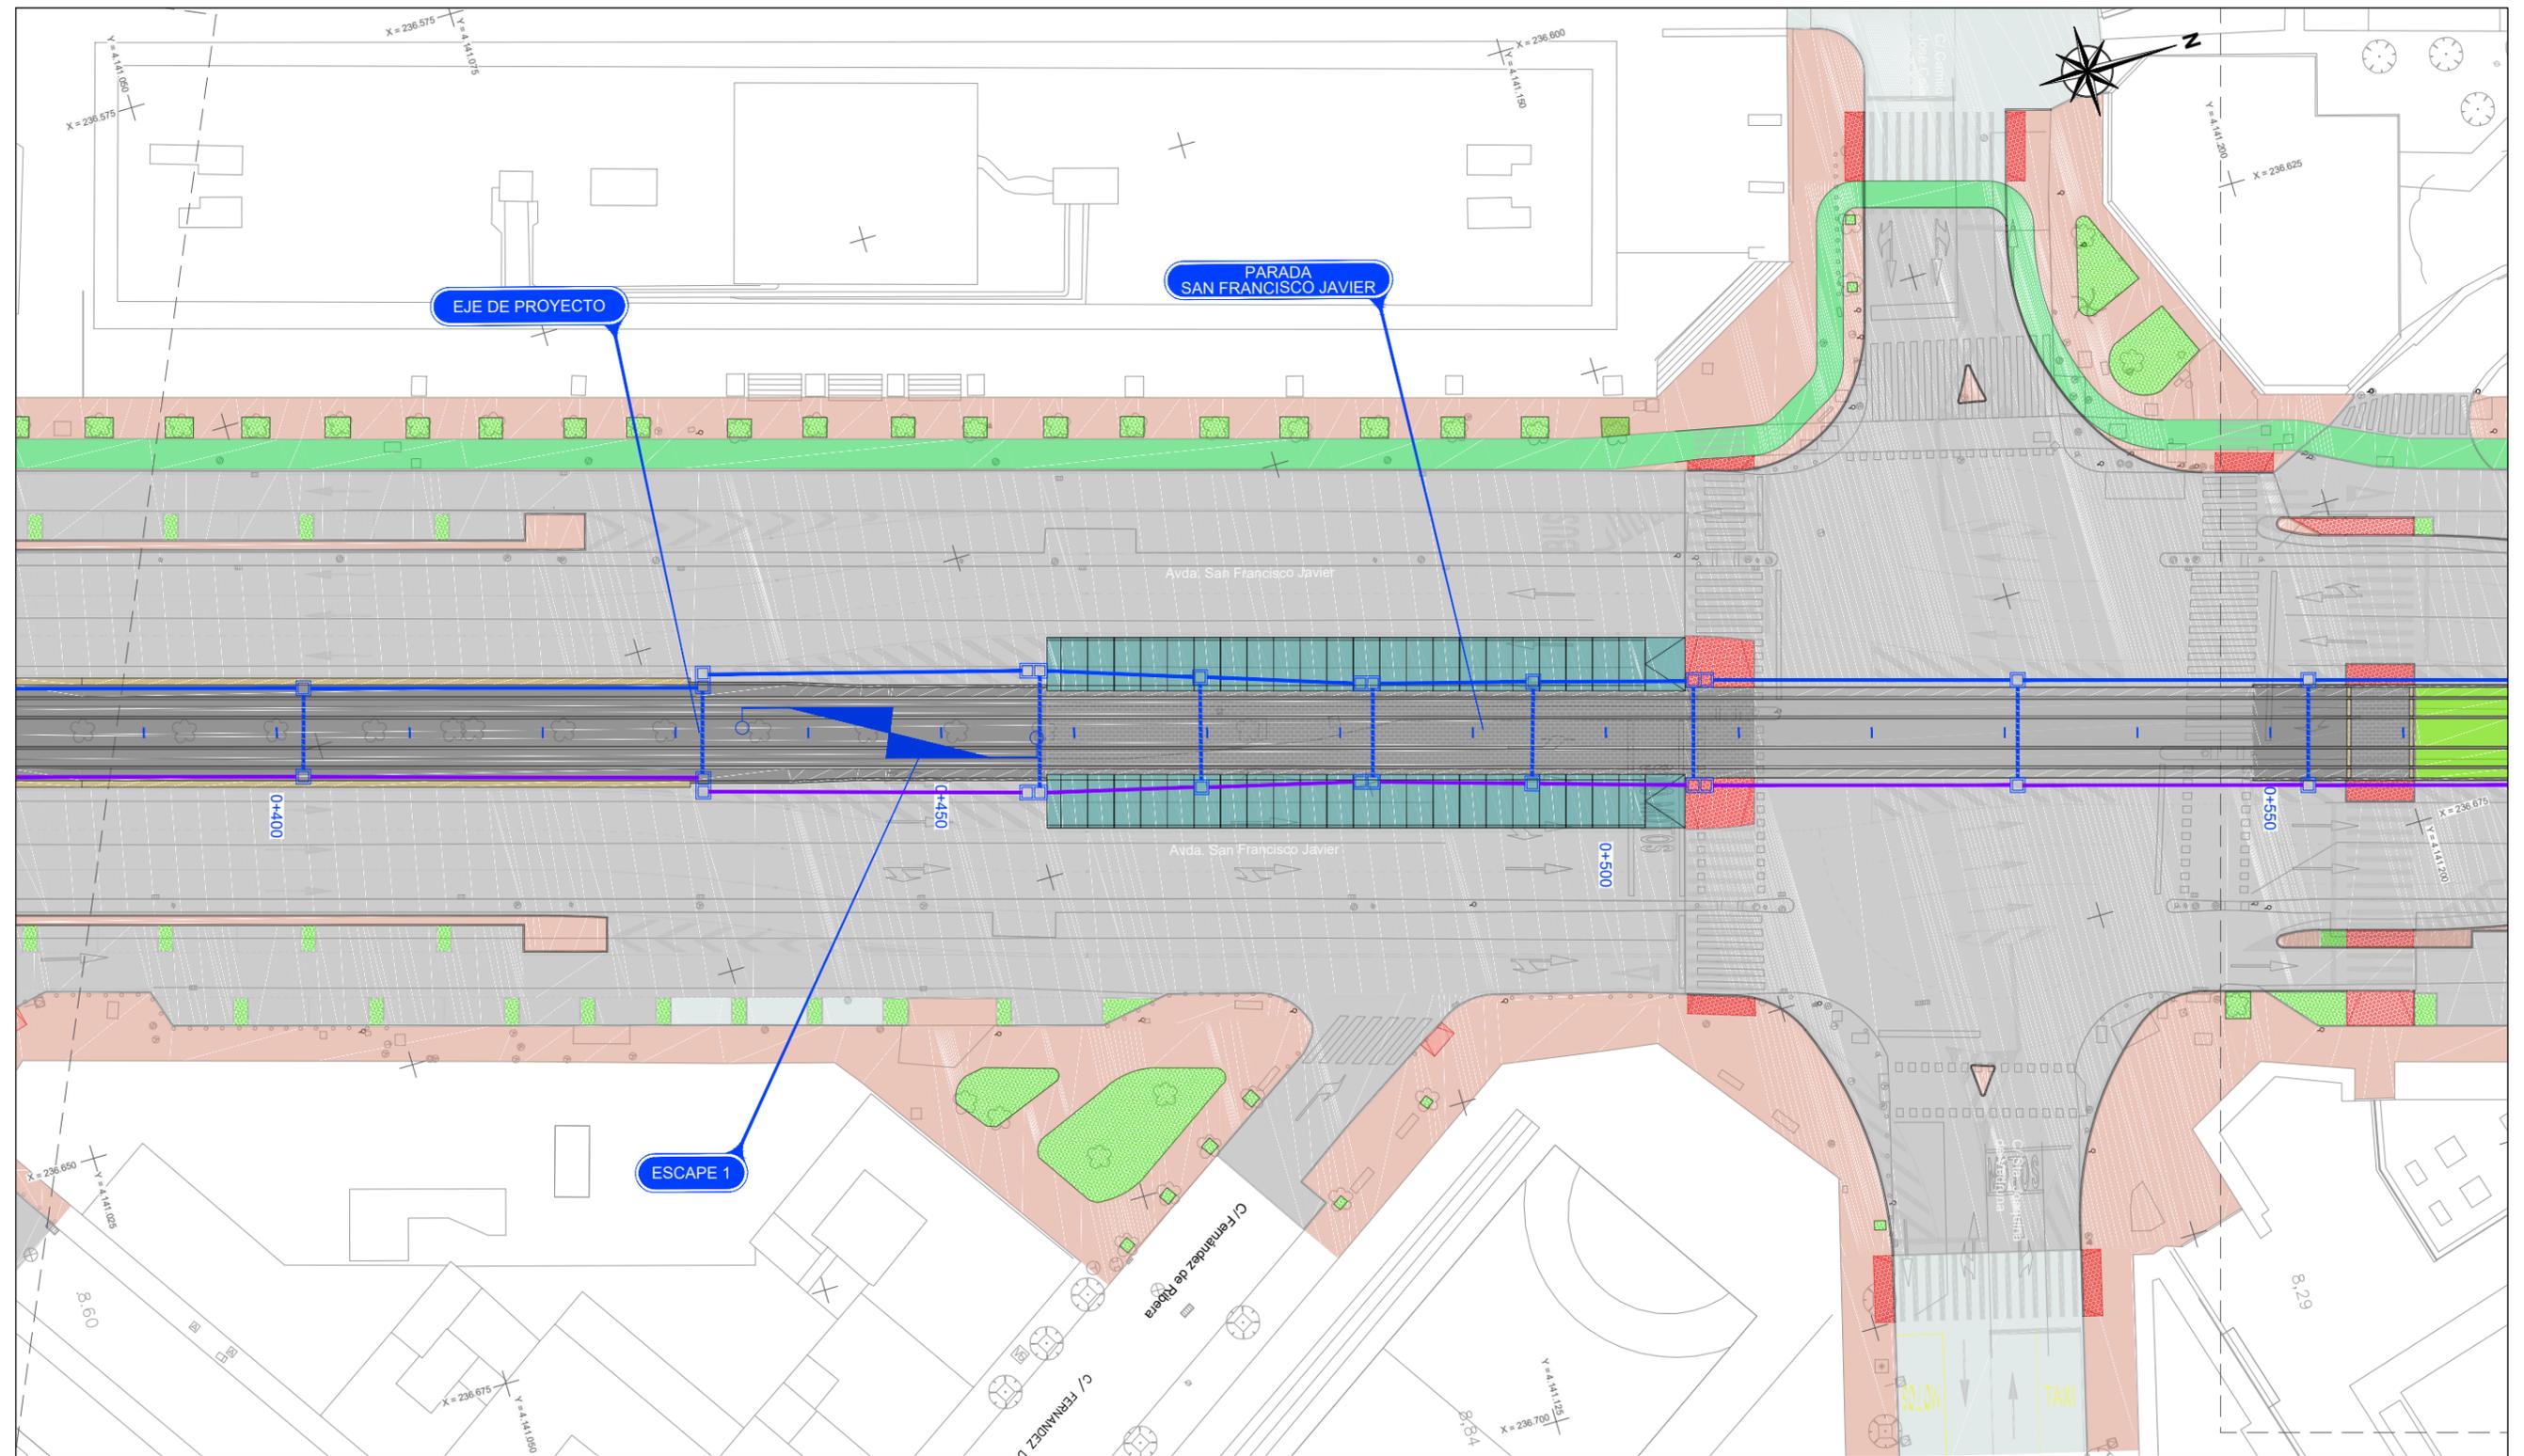



CANALIZACIONES EXISTENTES		CANALIZACIONES PROYECTADA	
	ARQUETA SIMPLE		CANALIZACIÓN MULTITUBULAR TIPO 1 (3 x 3 Ø200 + 2 Ø 300)
	ARQUETA DOBLE		CANALIZACIÓN MULTITUBULAR TIPO 2 (3 x 3 Ø200)
	CANALIZACIÓN MULTITUBULAR		CANALIZACIÓN MULTITUBULAR TIPO 3 (4 x 4 Ø200 + 2 Ø 300)
	CANALIZACIÓN MULTITUBULAR TIPO 2		CANALIZACIÓN MULTITUBULAR TIPO 4 (2 x 2 Ø200)
			CANALIZACIÓN MULTITUBULAR TIPO 5 (4 Ø200)
			ARQUETA SIMPLE CENTRO DE PLATAFORMA (1.40 x 1.40 m)
			ARQUETA SIMPLE LATERAL DE PLATAFORMA
			ARQUETA DOBLE

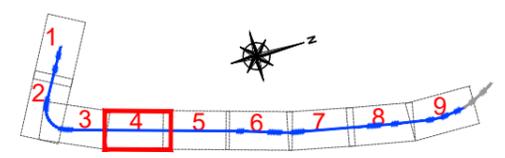

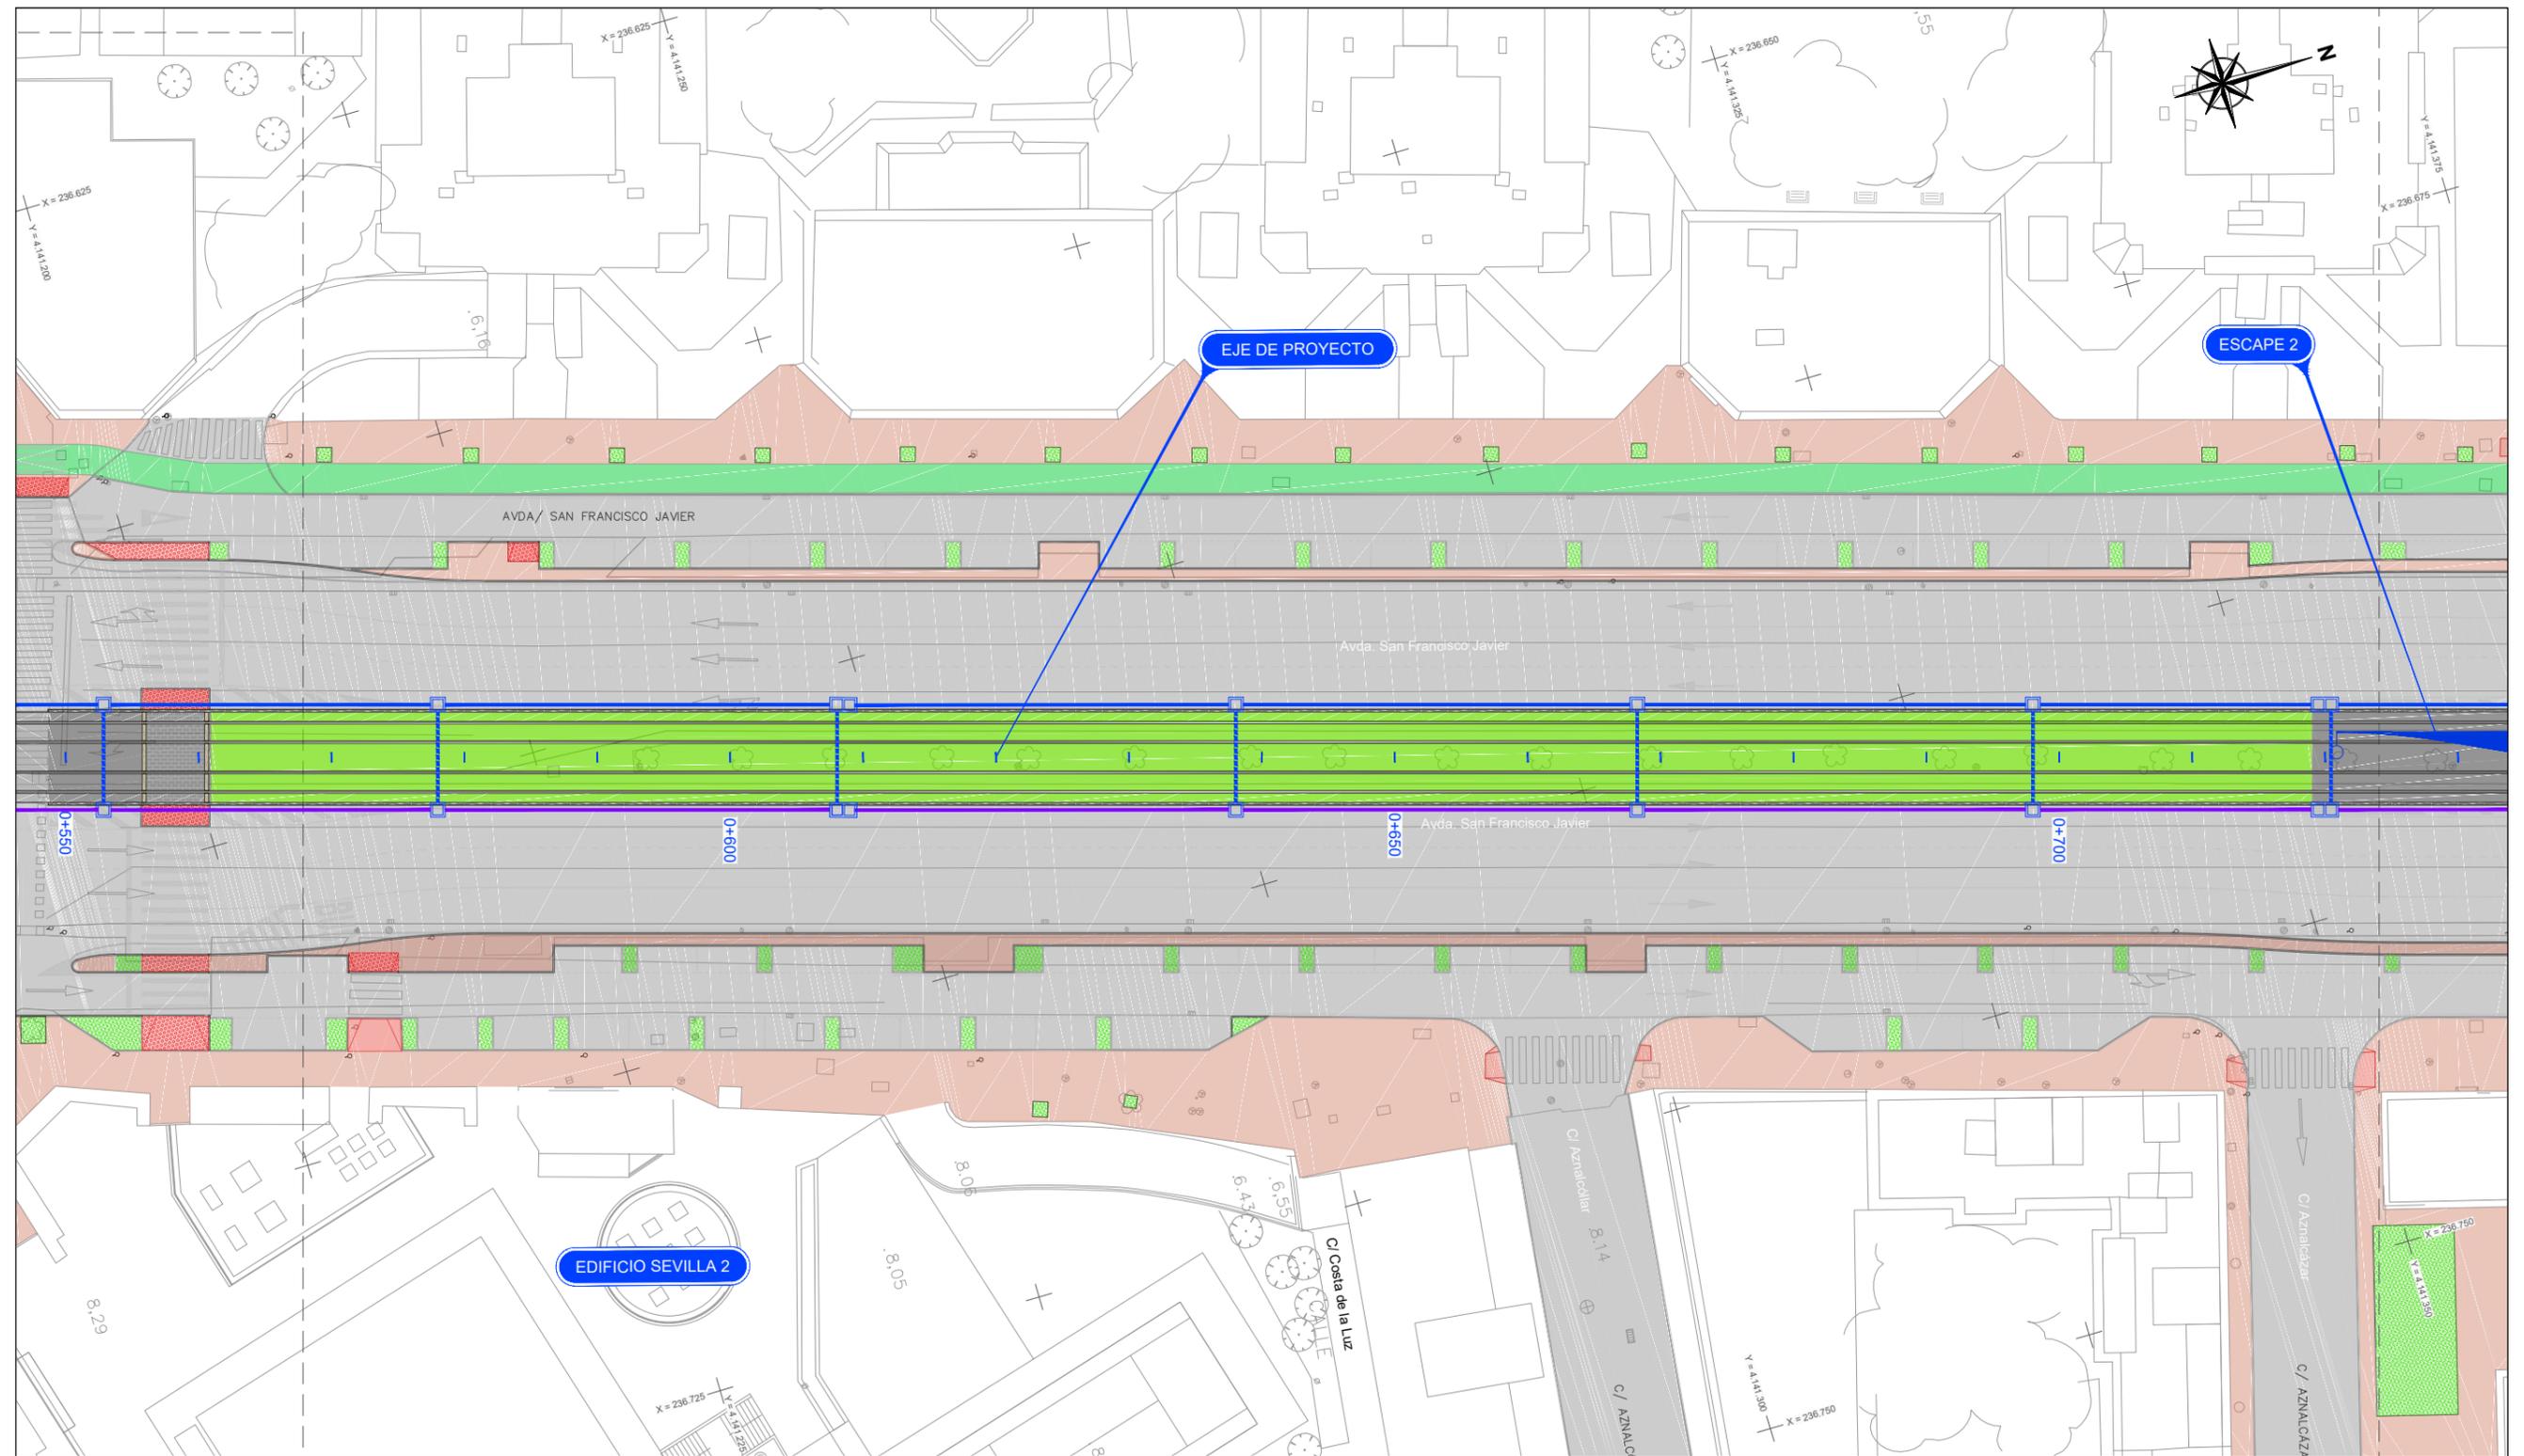



CANALIZACIONES EXISTENTES		CANALIZACIONES PROYECTADA	
	ARQUETA SIMPLE		CANALIZACIÓN MULTITUBULAR TIPO 1 (3 x 3 Ø200 + 2 Ø 300)
	ARQUETA DOBLE		CANALIZACIÓN MULTITUBULAR TIPO 2 (3 x 3 Ø200)
	CANALIZACIÓN MULTITUBULAR		CANALIZACIÓN MULTITUBULAR TIPO 3 (4 x 4 Ø200 + 2 Ø 300)
	CANALIZACIÓN MULTITUBULAR TIPO 2		CANALIZACIÓN MULTITUBULAR TIPO 4 (2 x 2 Ø200)
			CANALIZACIÓN MULTITUBULAR TIPO 5 (4 Ø200)
			ARQUETA SIMPLE CENTRO DE PLATAFORMA (1.40 x 1.40 m)
			ARQUETA SIMPLE LATERAL DE PLATAFORMA
			ARQUETA DOBLE

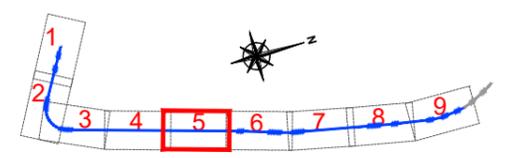

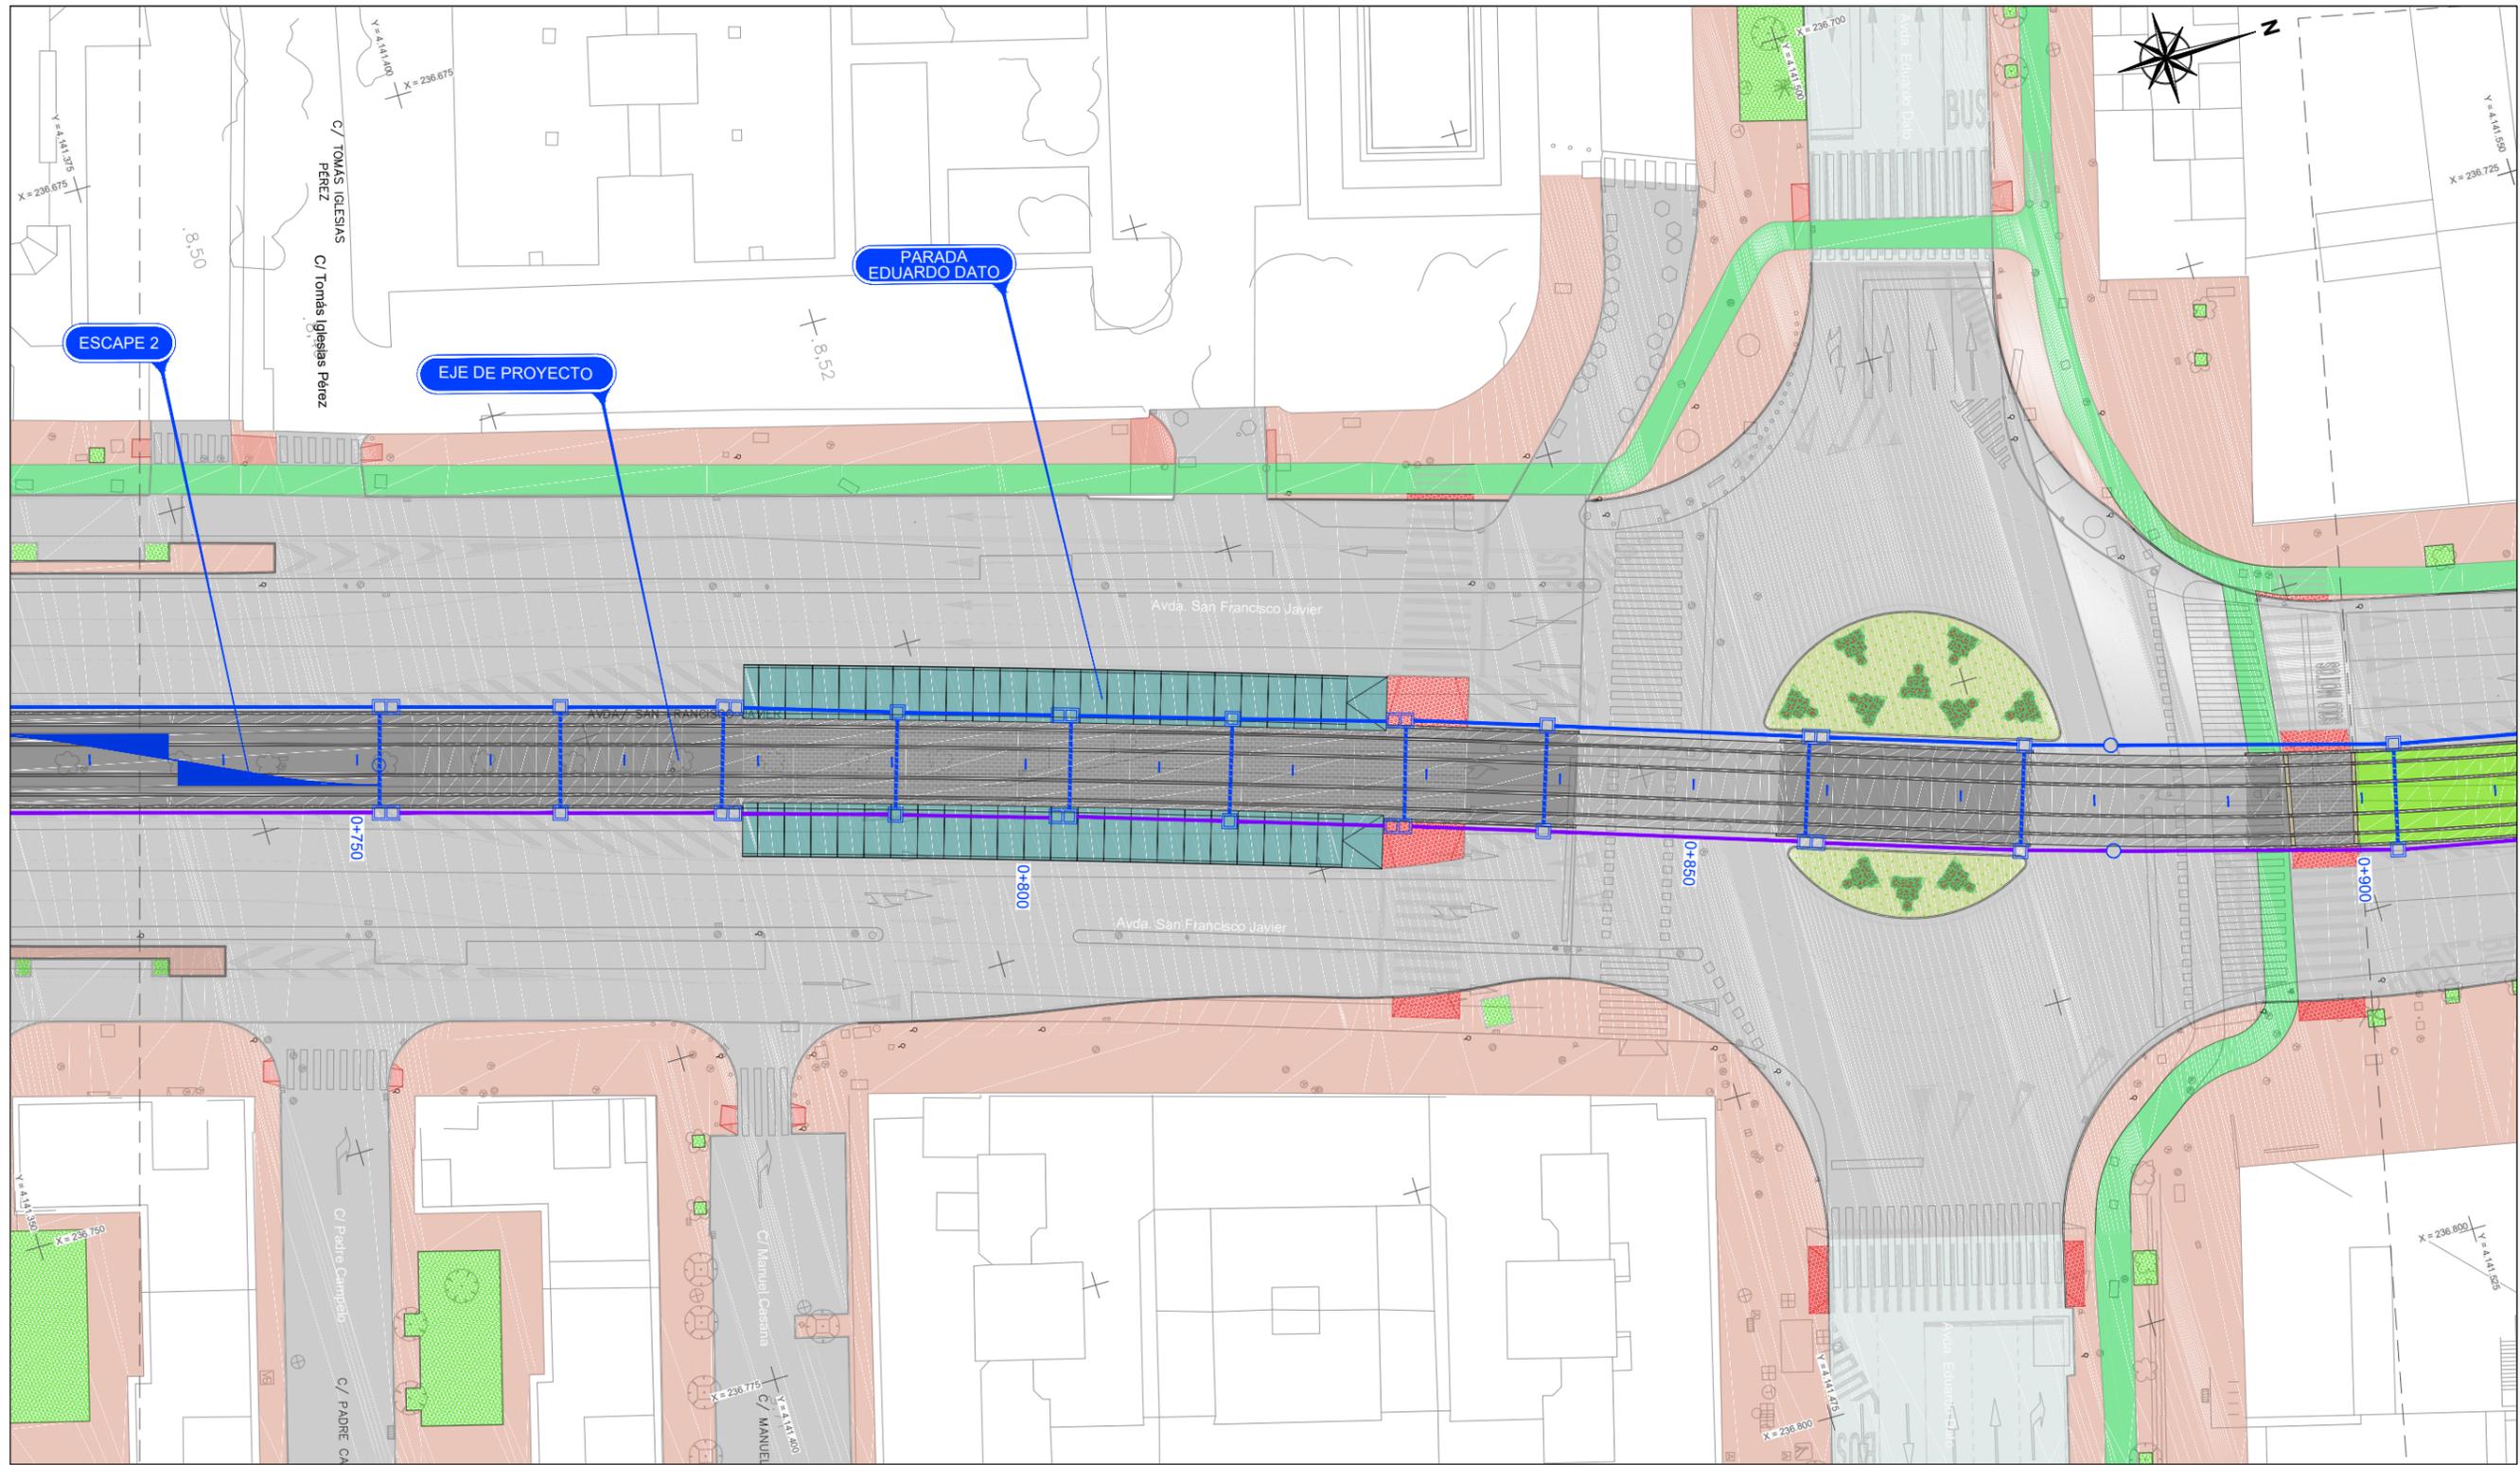



CANALIZACIONES EXISTENTES		CANALIZACIONES PROYECTADA	
	ARQUETA SIMPLE		ARQUETA SIMPLE CENTRO DE PLATAFORMA (1.40 x 1.40 m)
	ARQUETA DOBLE		ARQUETA SIMPLE LATERAL DE PLATAFORMA
	CANALIZACIÓN MULTITUBULAR		ARQUETA DOBLE
	CANALIZACIÓN MULTITUBULAR TIPO 2		CANALIZACIÓN MULTITUBULAR TIPO 3 (4 x 4 Ø200 + 2 Ø300)
			CANALIZACIÓN MULTITUBULAR TIPO 4 (2 x 2 Ø200)
			CANALIZACIÓN MULTITUBULAR TIPO 5 (4 Ø200)

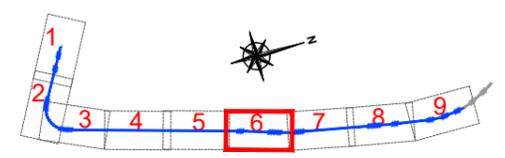

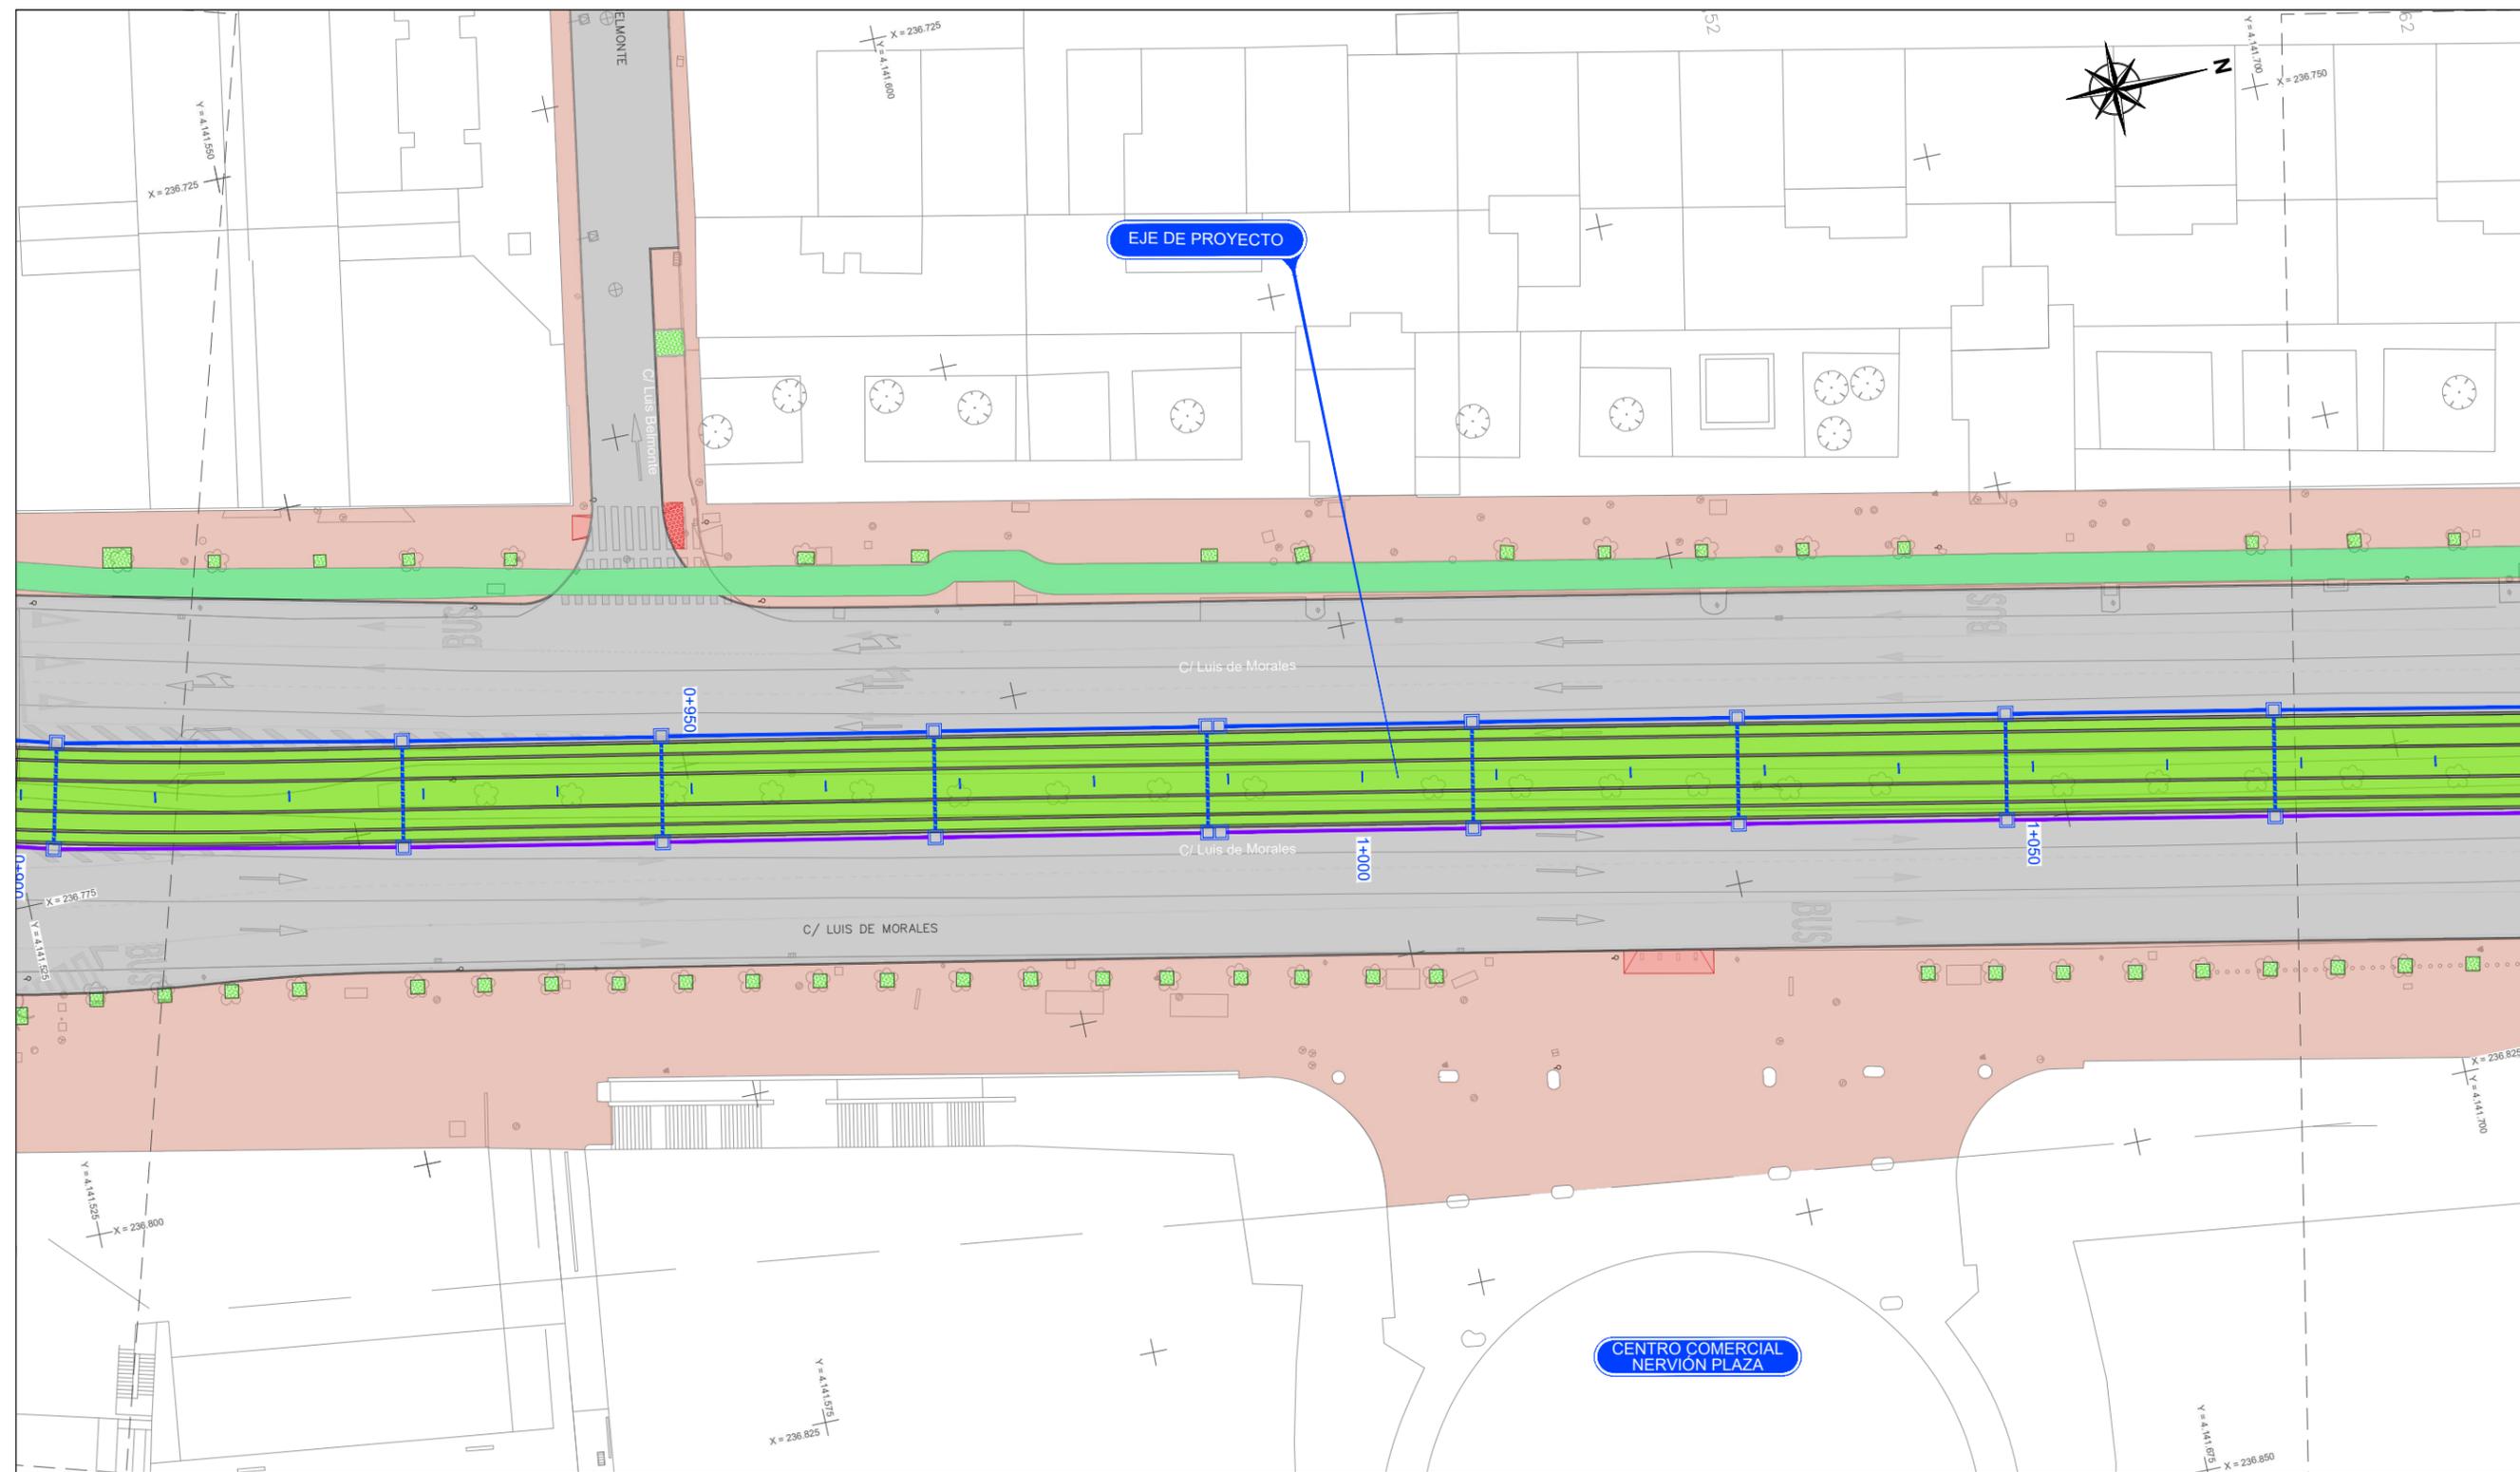



CANALIZACIONES EXISTENTES		CANALIZACIONES PROYECTADA	
	ARQUETA SIMPLE		CANALIZACIÓN MULTITUBULAR TIPO 1 (3 x 3 Ø200 + 2 Ø 300)
	ARQUETA DOBLE		CANALIZACIÓN MULTITUBULAR TIPO 2 (3 x 3 Ø200)
	CANALIZACIÓN MULTITUBULAR		CANALIZACIÓN MULTITUBULAR TIPO 3 (4 x 4 Ø200 + 2 Ø 300)
	CANALIZACIÓN MULTITUBULAR TIPO 2		CANALIZACIÓN MULTITUBULAR TIPO 4 (2 x 2 Ø200)
			CANALIZACIÓN MULTITUBULAR TIPO 5 (4 Ø200)
			ARQUETA SIMPLE CENTRO DE PLATAFORMA (1.40 x 1.40 m)
			ARQUETA SIMPLE LATERAL DE PLATAFORMA
			ARQUETA DOBLE

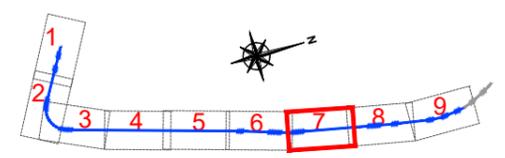

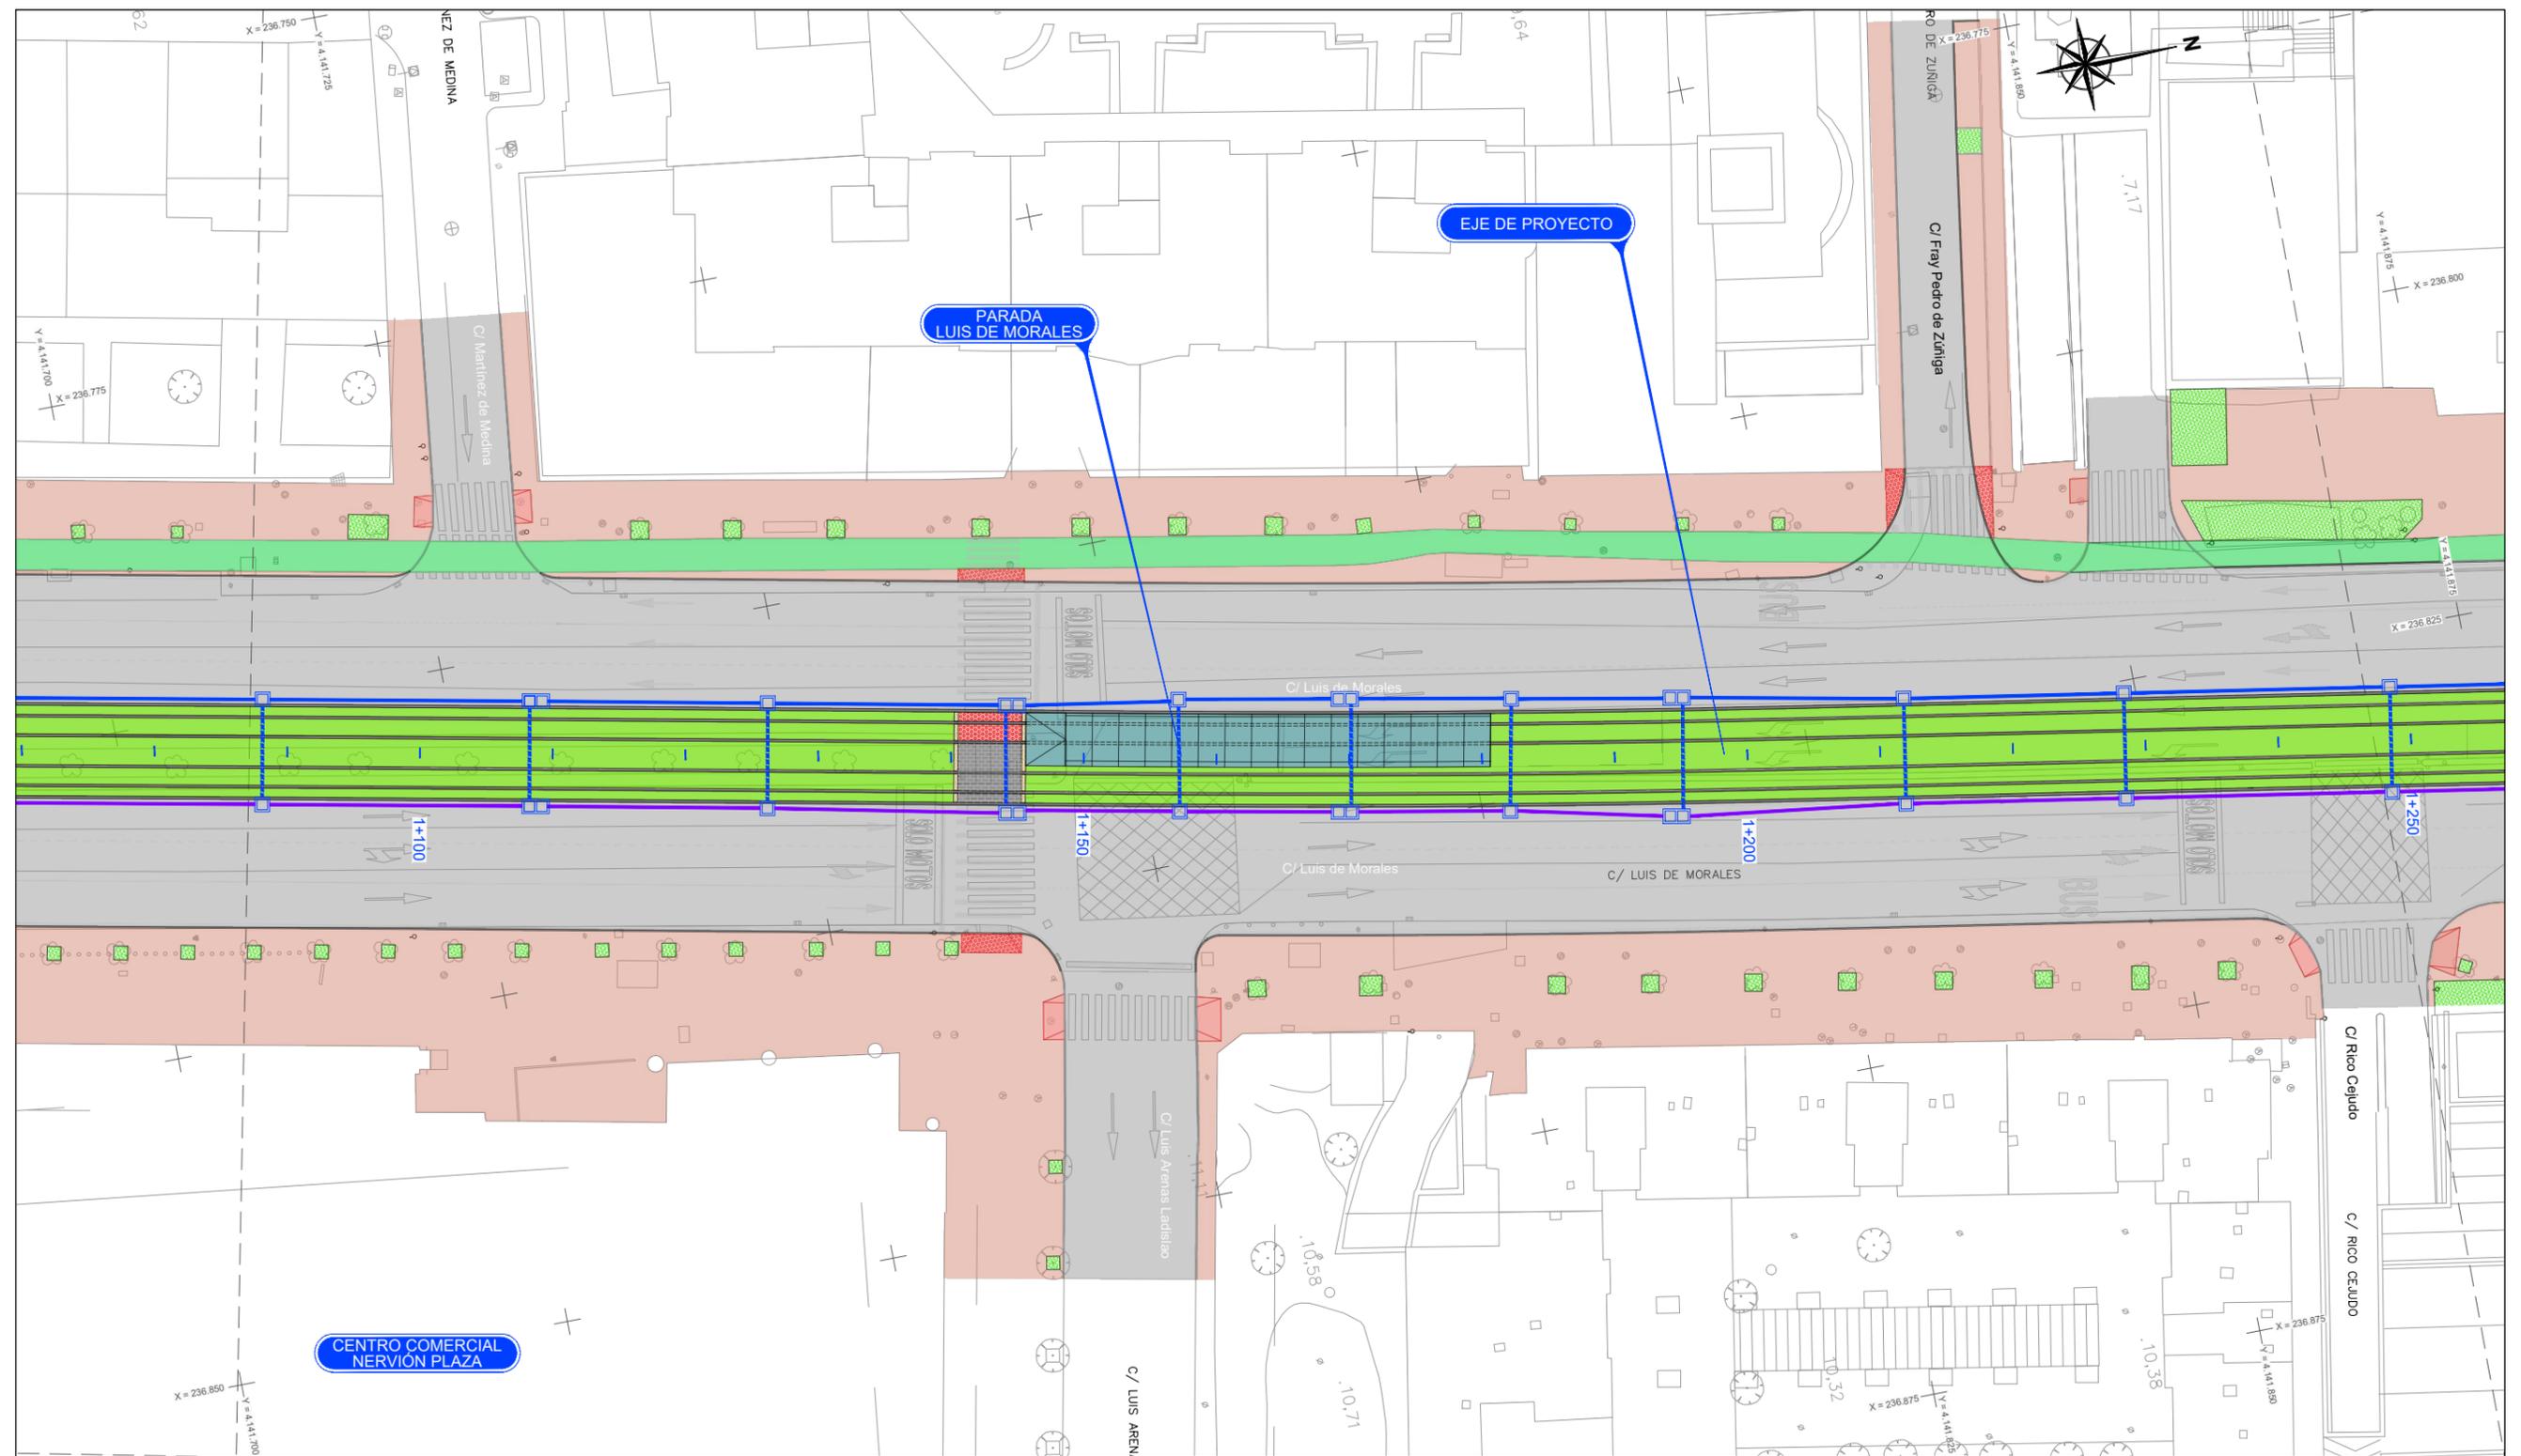


CANALIZACIONES EXISTENTES		CANALIZACIONES PROYECTADA	
	ARQUETA SIMPLE		ARQUETA SIMPLE CENTRO DE PLATAFORMA (1.40 x 1.40 m)
	ARQUETA DOBLE		ARQUETA SIMPLE LATERAL DE PLATAFORMA
	CANALIZACIÓN MULTITUBULAR		ARQUETA DOBLE
	CANALIZACIÓN MULTITUBULAR TIPO 2		

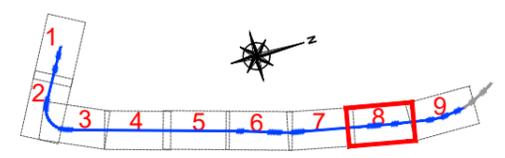

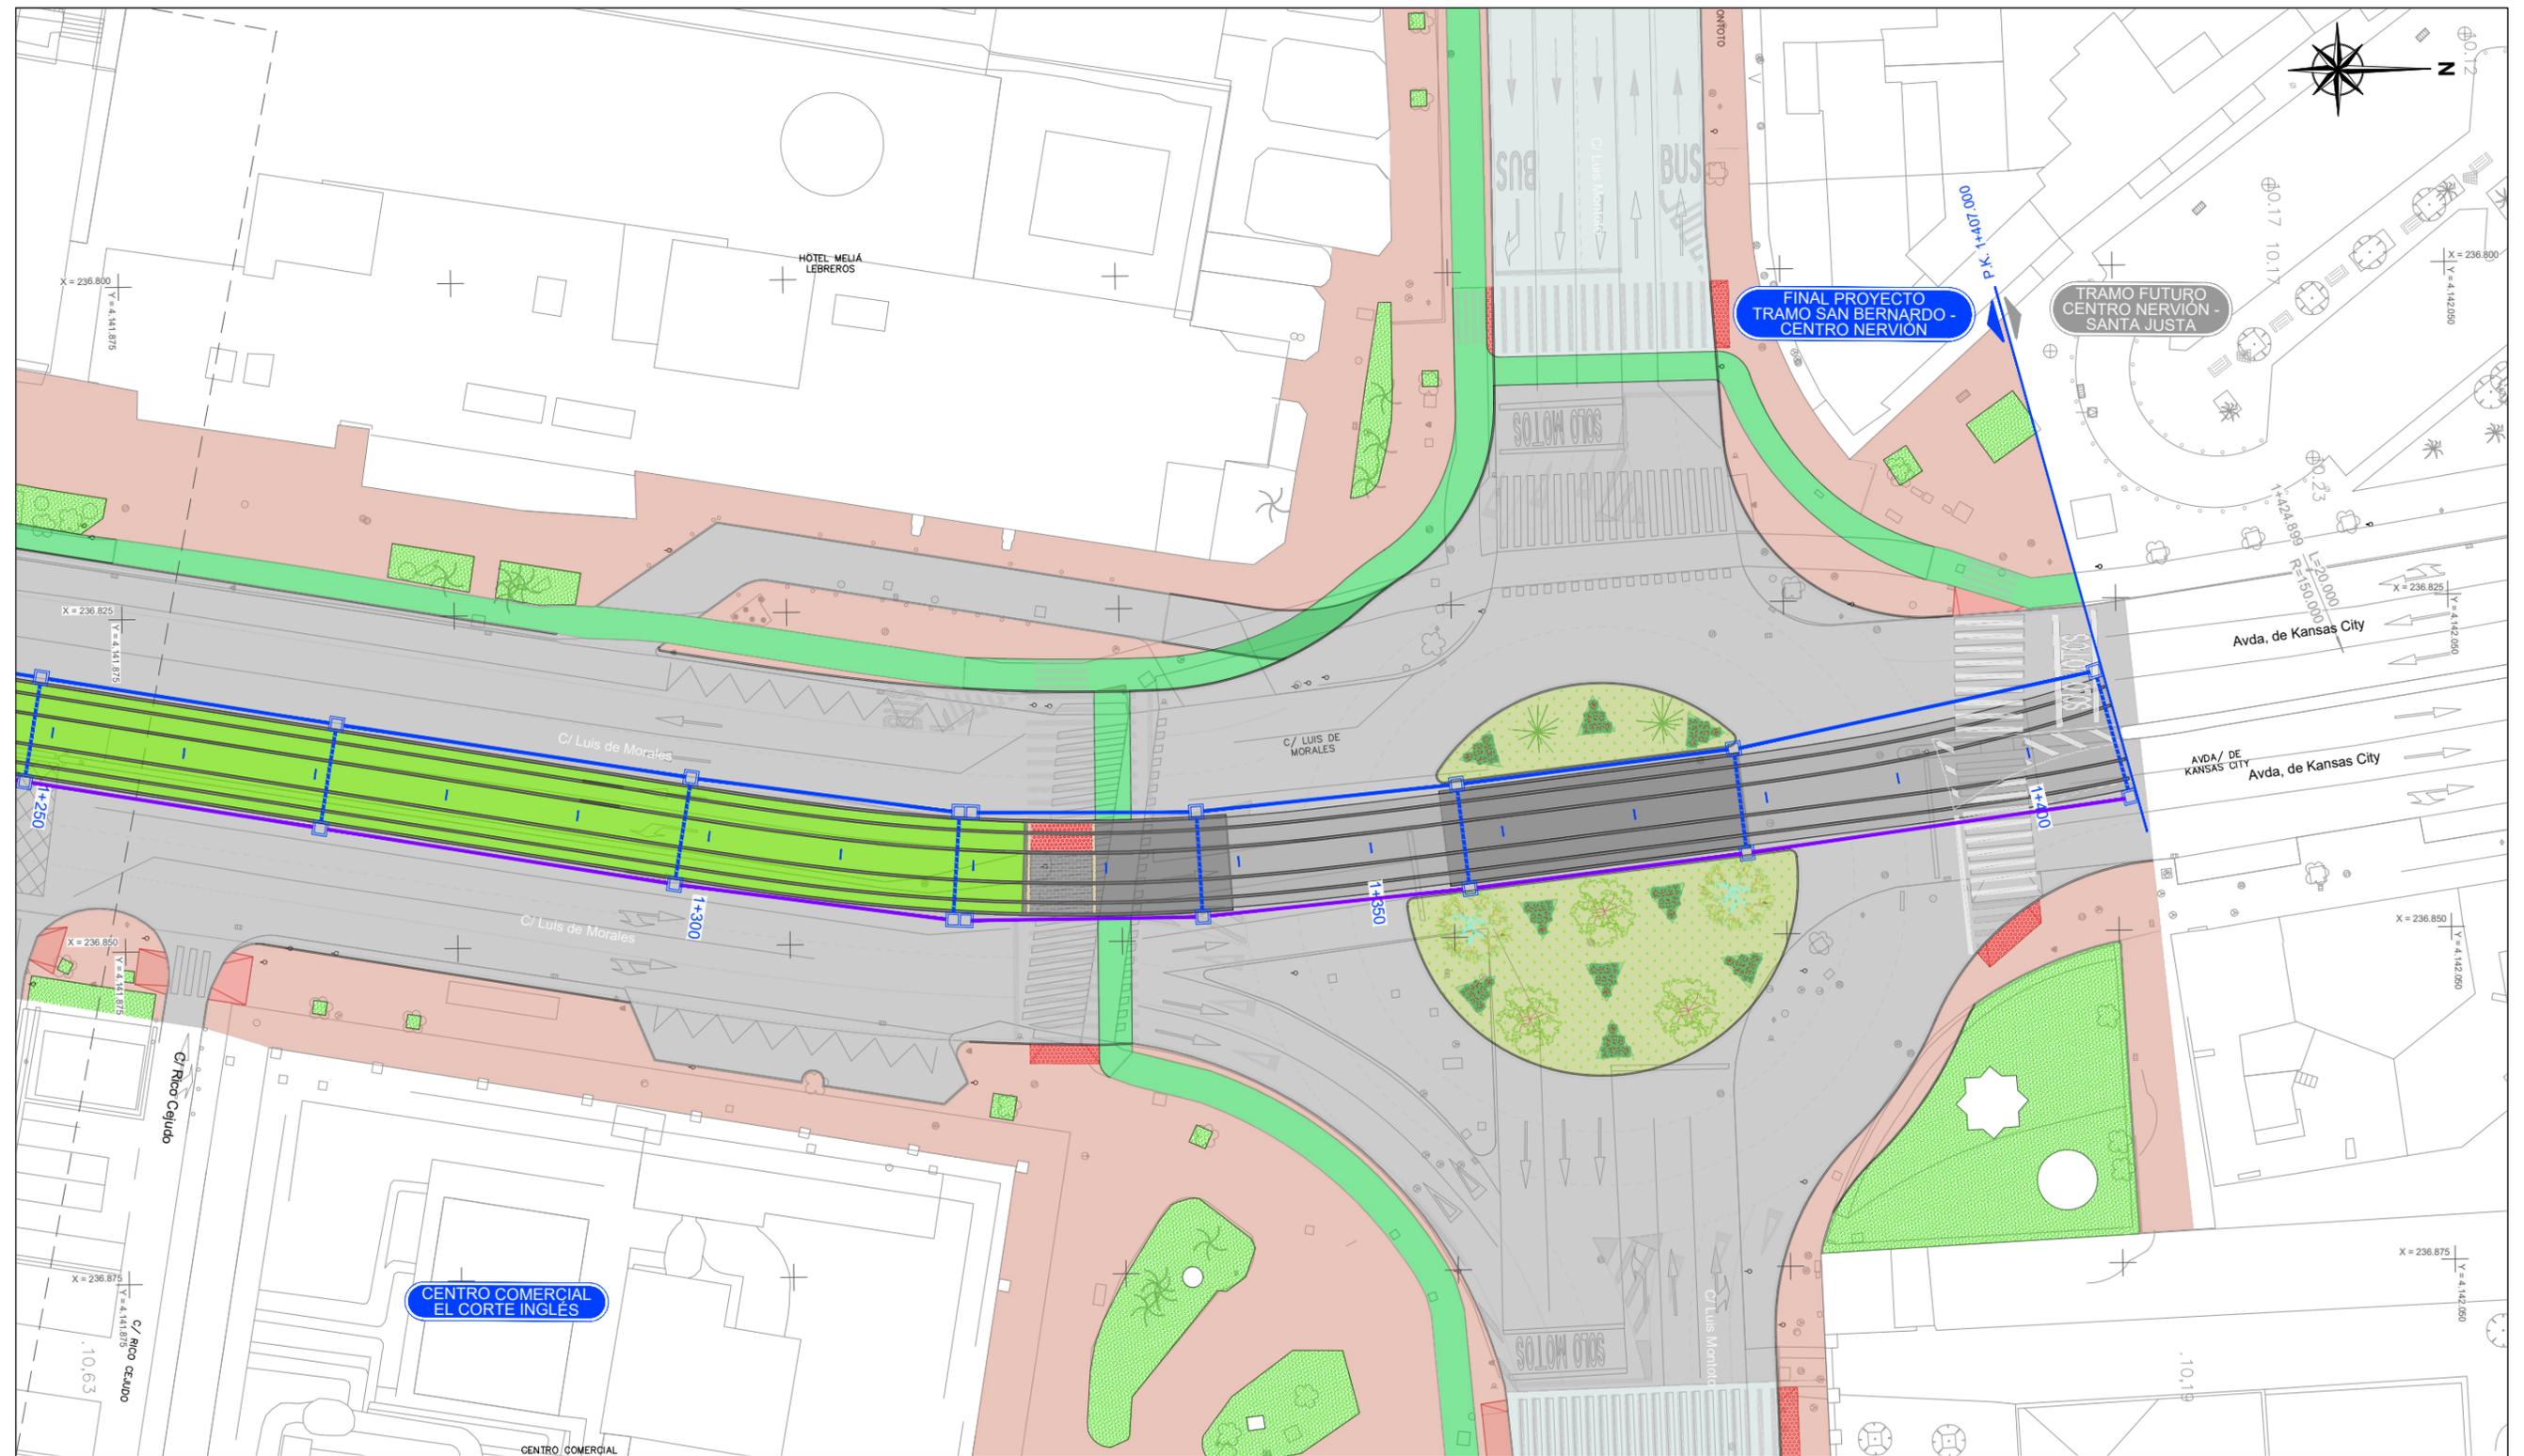


CANALIZACIONES EXISTENTES		CANALIZACIONES PROYECTADA	
	ARQUETA SIMPLE		CANALIZACIÓN MULTITUBULAR TIPO 1 (3 x 3 Ø200 + 2 Ø 300)
	ARQUETA DOBLE		CANALIZACIÓN MULTITUBULAR TIPO 2 (3 x 3 Ø200)
	CANALIZACIÓN MULTITUBULAR		CANALIZACIÓN MULTITUBULAR TIPO 3 (4 x 4 Ø200 + 2 Ø 300)
	CANALIZACIÓN MULTITUBULAR TIPO 2		CANALIZACIÓN MULTITUBULAR TIPO 4 (2 x 2 Ø200)
			CANALIZACIÓN MULTITUBULAR TIPO 5 (4 Ø200)
			ARQUETA SIMPLE CENTRO DE PLATAFORMA (1.40 x 1.40 m)
			ARQUETA SIMPLE LATERAL DE PLATAFORMA
			ARQUETA DOBLE

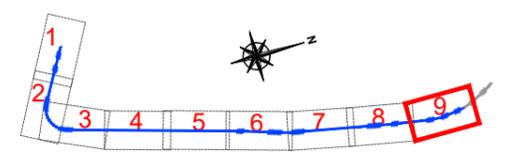


CANALIZACIÓN TIPO 1

MULTITUBULAR
COTAS EN mm

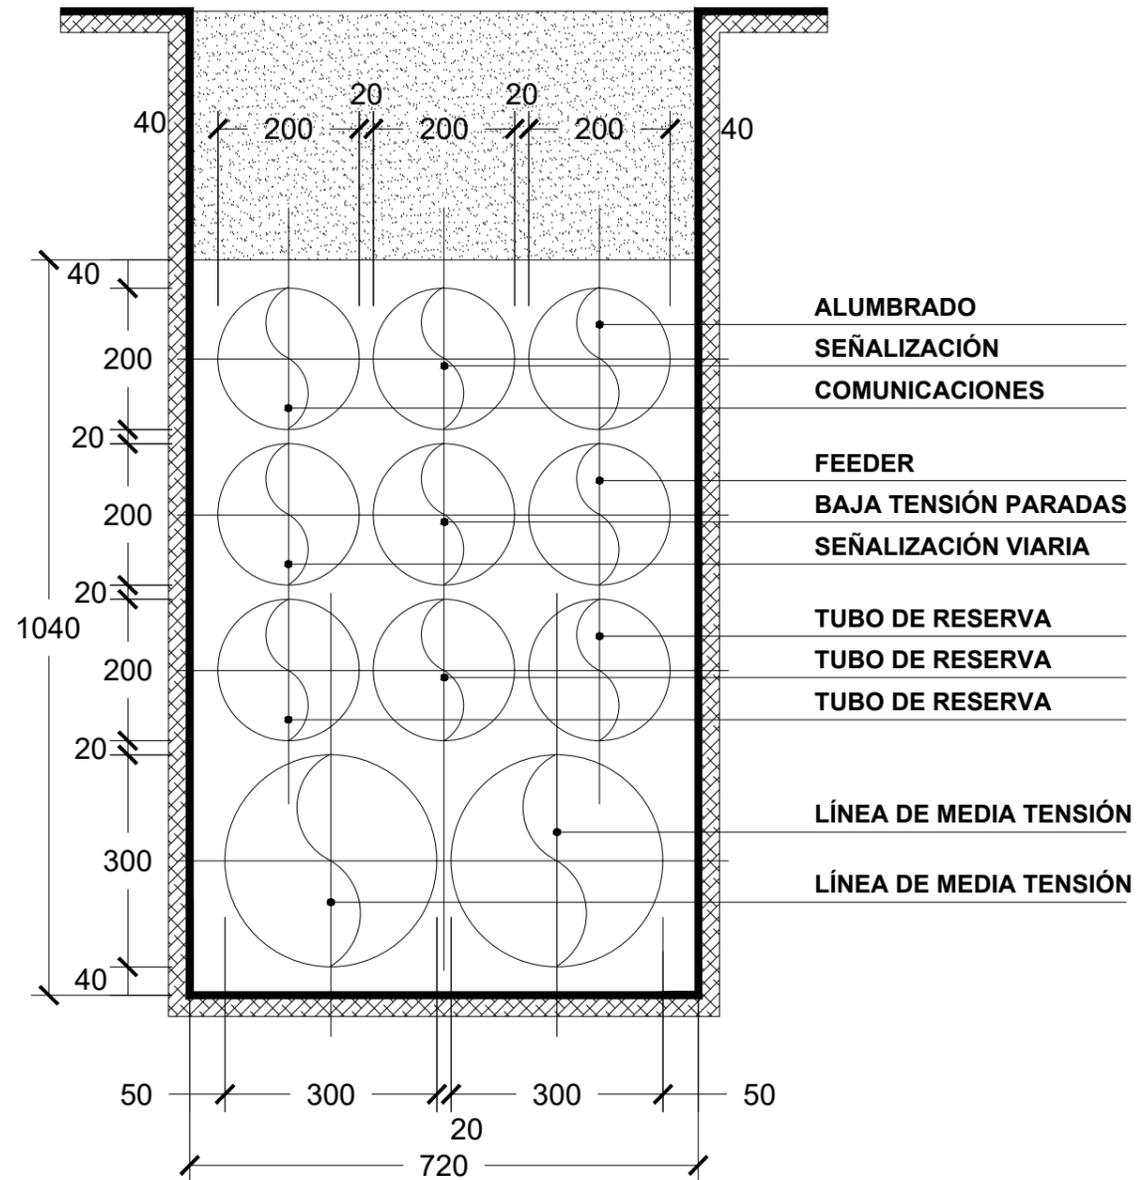


CANALIZACIÓN TIPO 2


MULTITUBULAR
COTAS EN mm

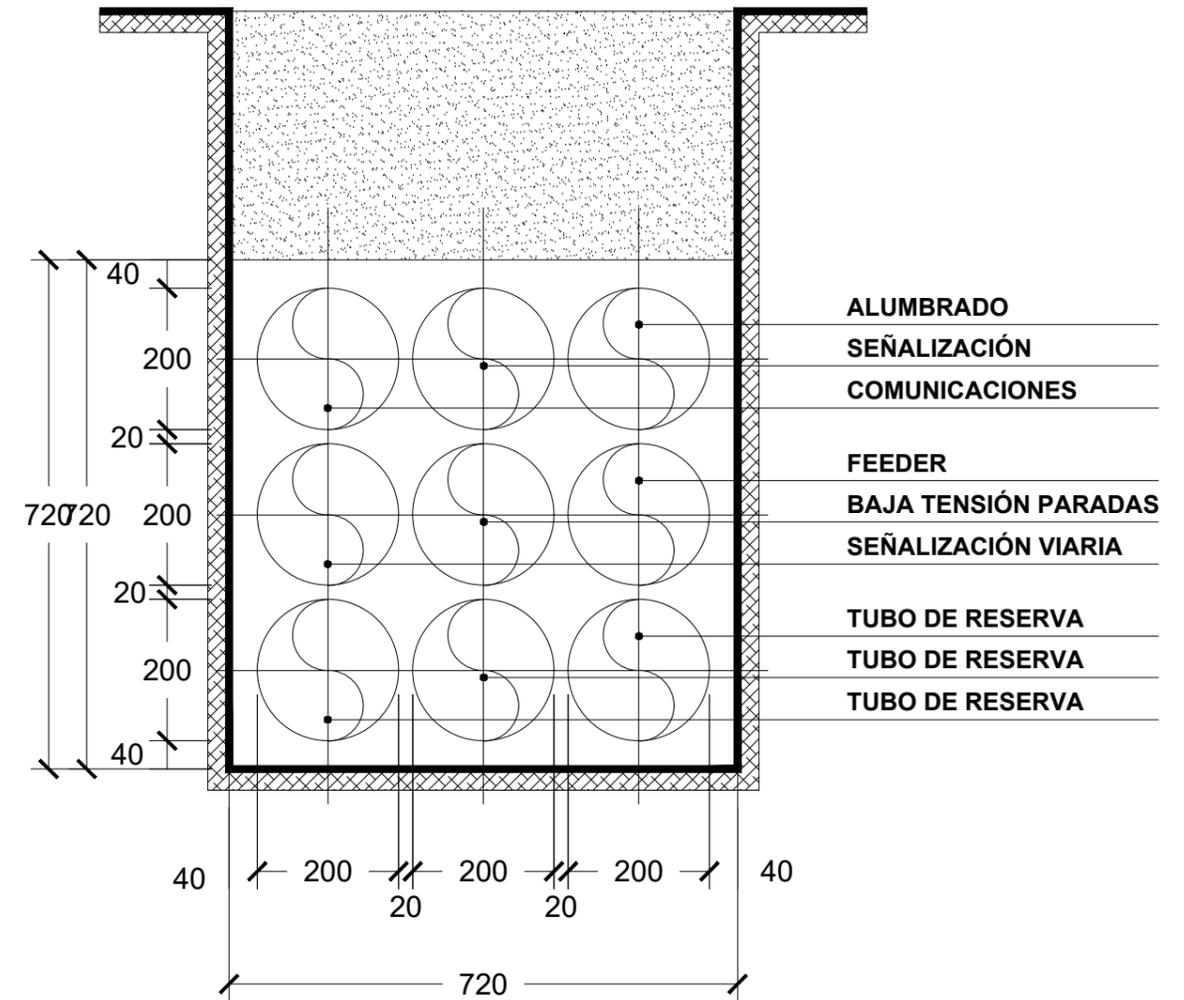


CANALIZACIÓN TIPO 6
COTAS EN mm

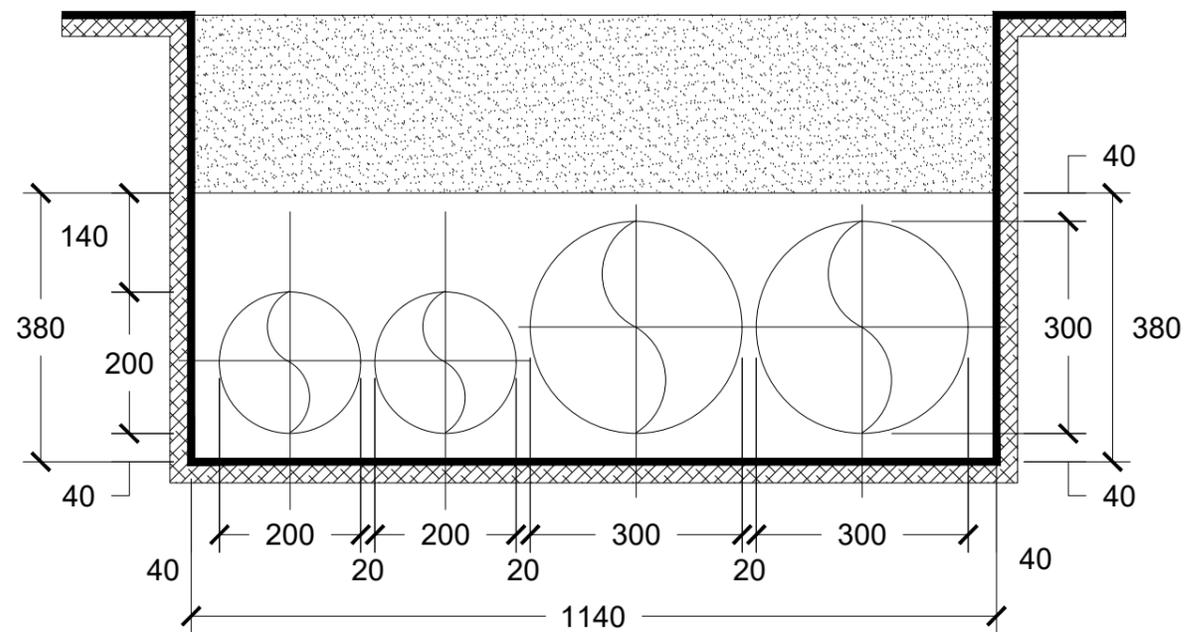


CANALIZACIÓN TIPO 5
COTAS EN mm

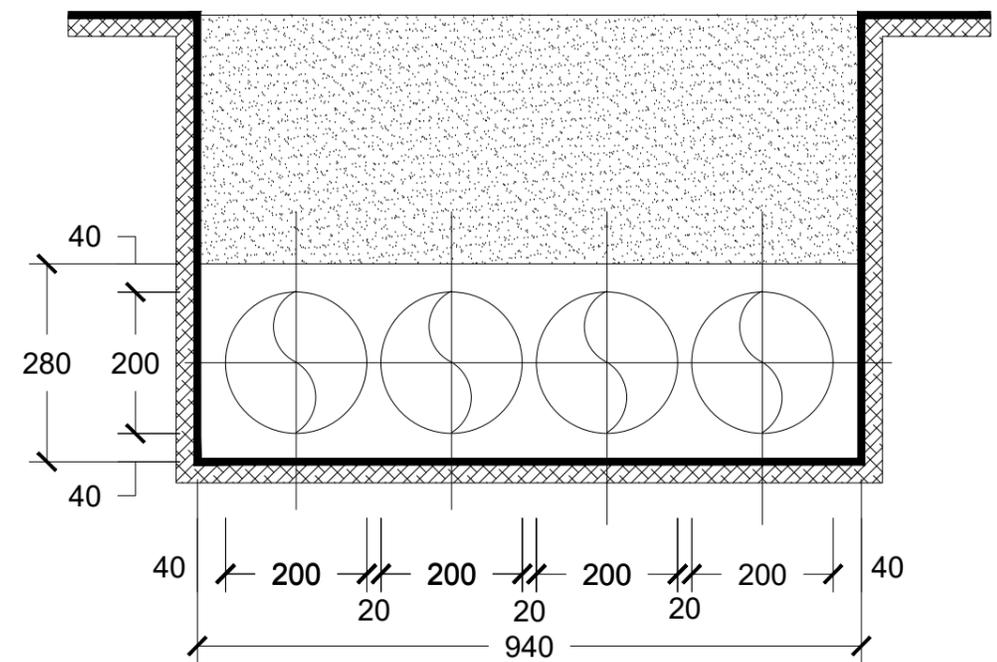


**ALZADO
ARQUETA TIPO**
SOLO EN LATERAL DE LA PLATAFORMA
COTAS EN mm

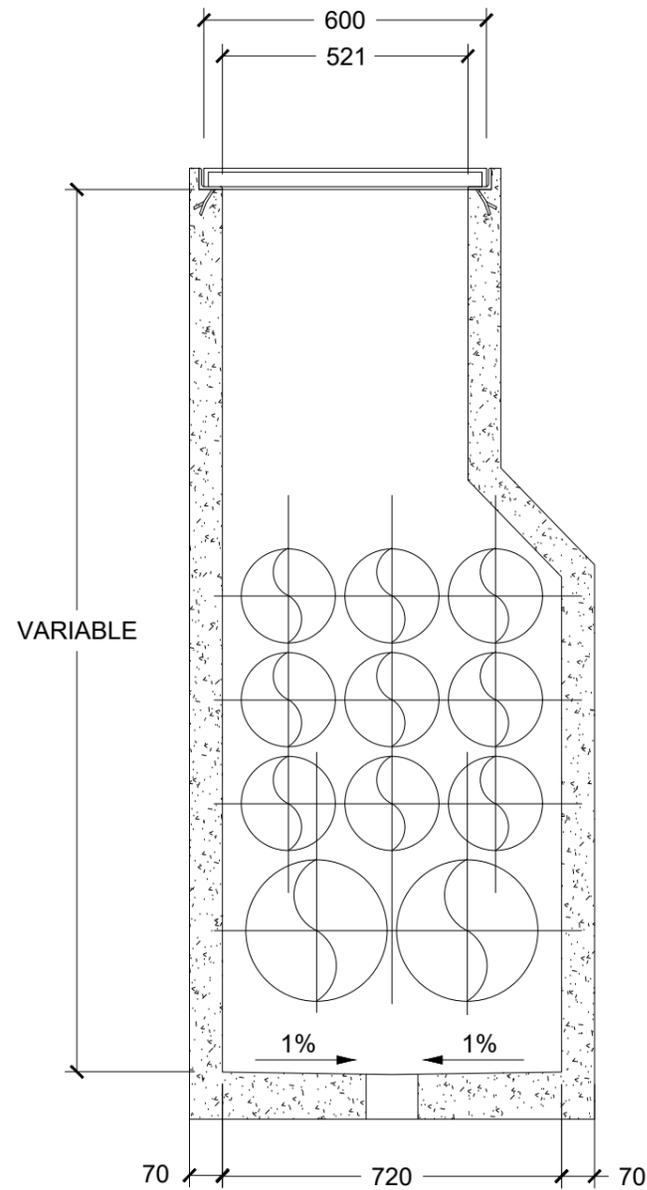


**PLANTA
ARQUETA TIPO**
SOLO EN LATERAL DE LA PLATAFORMA
COTAS EN mm

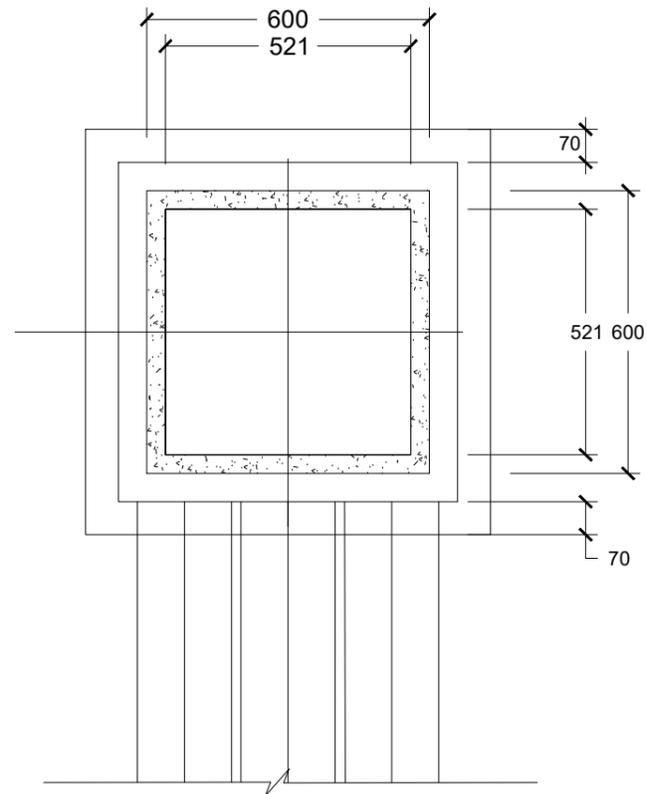

DETALLE APERTURA DE ARQUETA TIPO

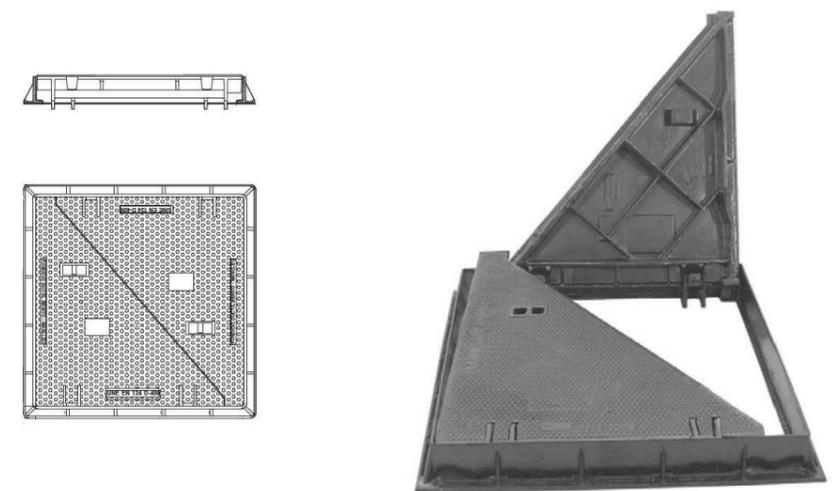

**ALZADO
ARQUETA TIPO**
SOLO EN CENTRO DE LA PLATAFORMA
COTAS EN mm

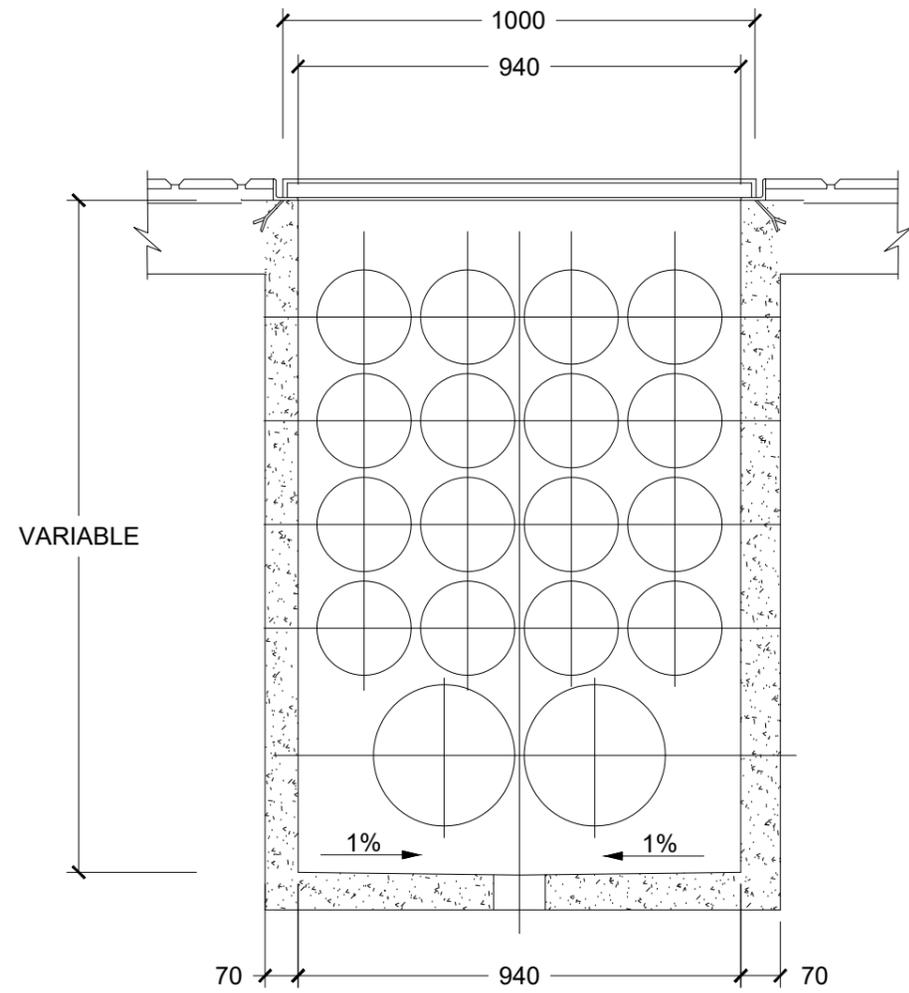

**PLANTA
ARQUETA TIPO**
SOLO EN CENTRO DE LA PLATAFORMA
COTAS EN mm

