





NOTA: LA DEFINICIÓN DE LA MARQUESINA REFLEJADA EN ESTE PLANO ES REPRESENTATIVA Y NO QUEDA INCLUIDA EN EL PRESENTE PROYECTO

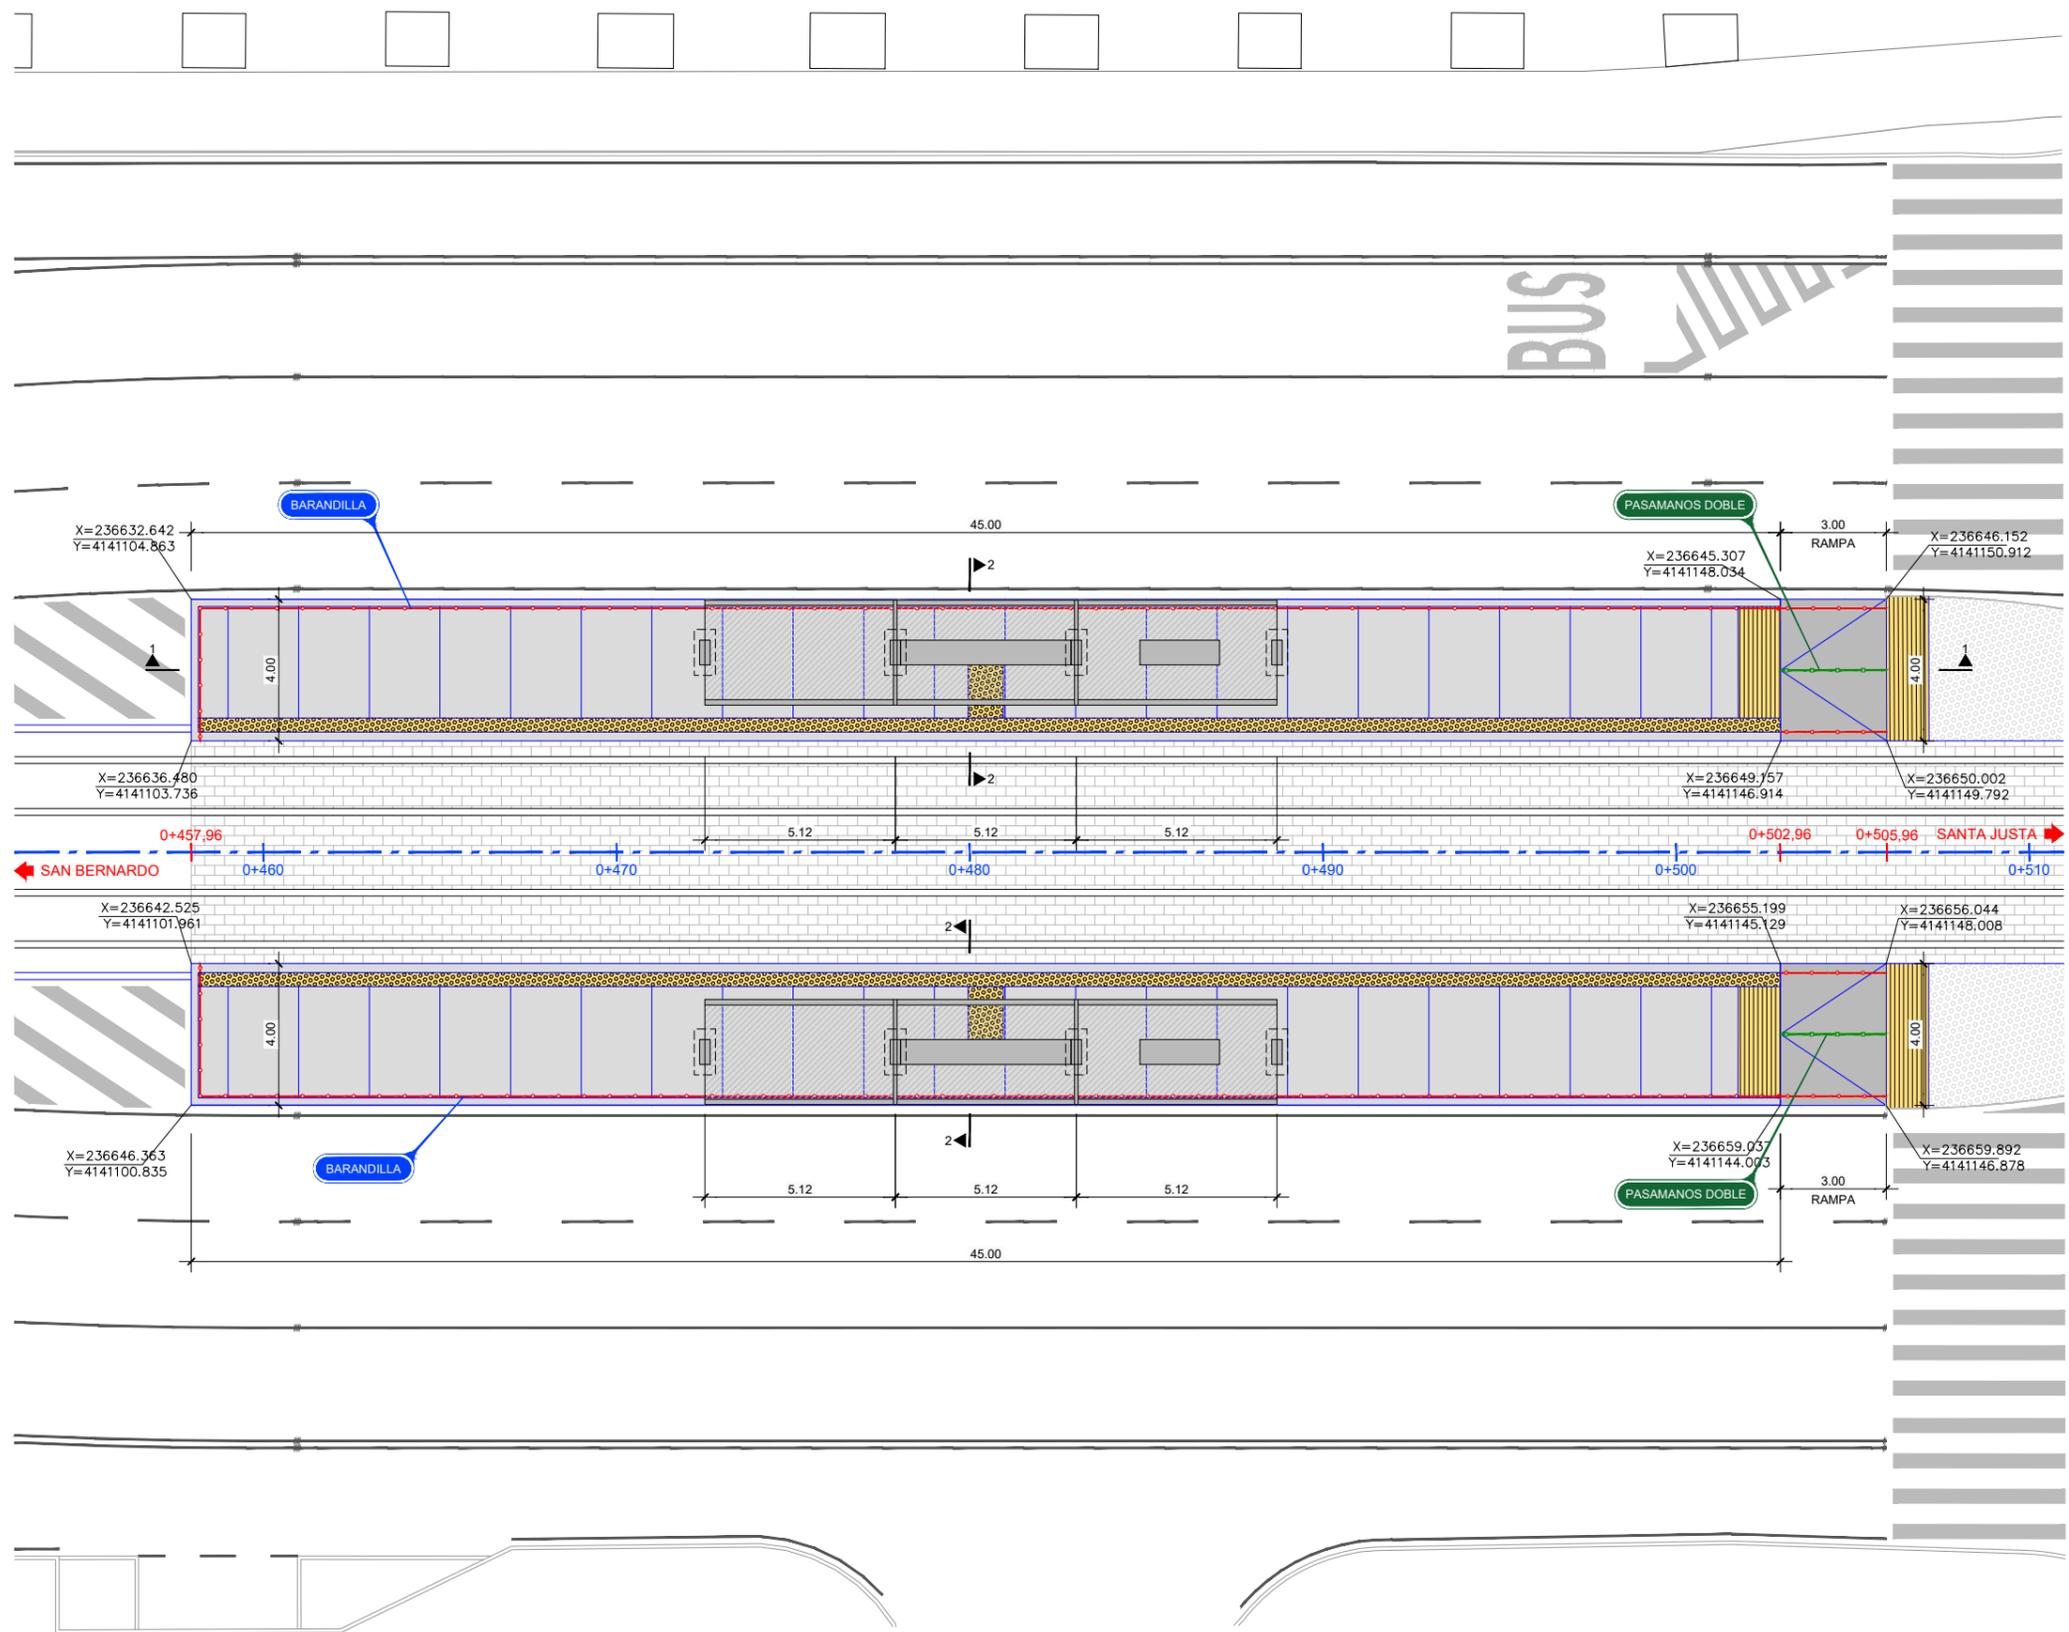

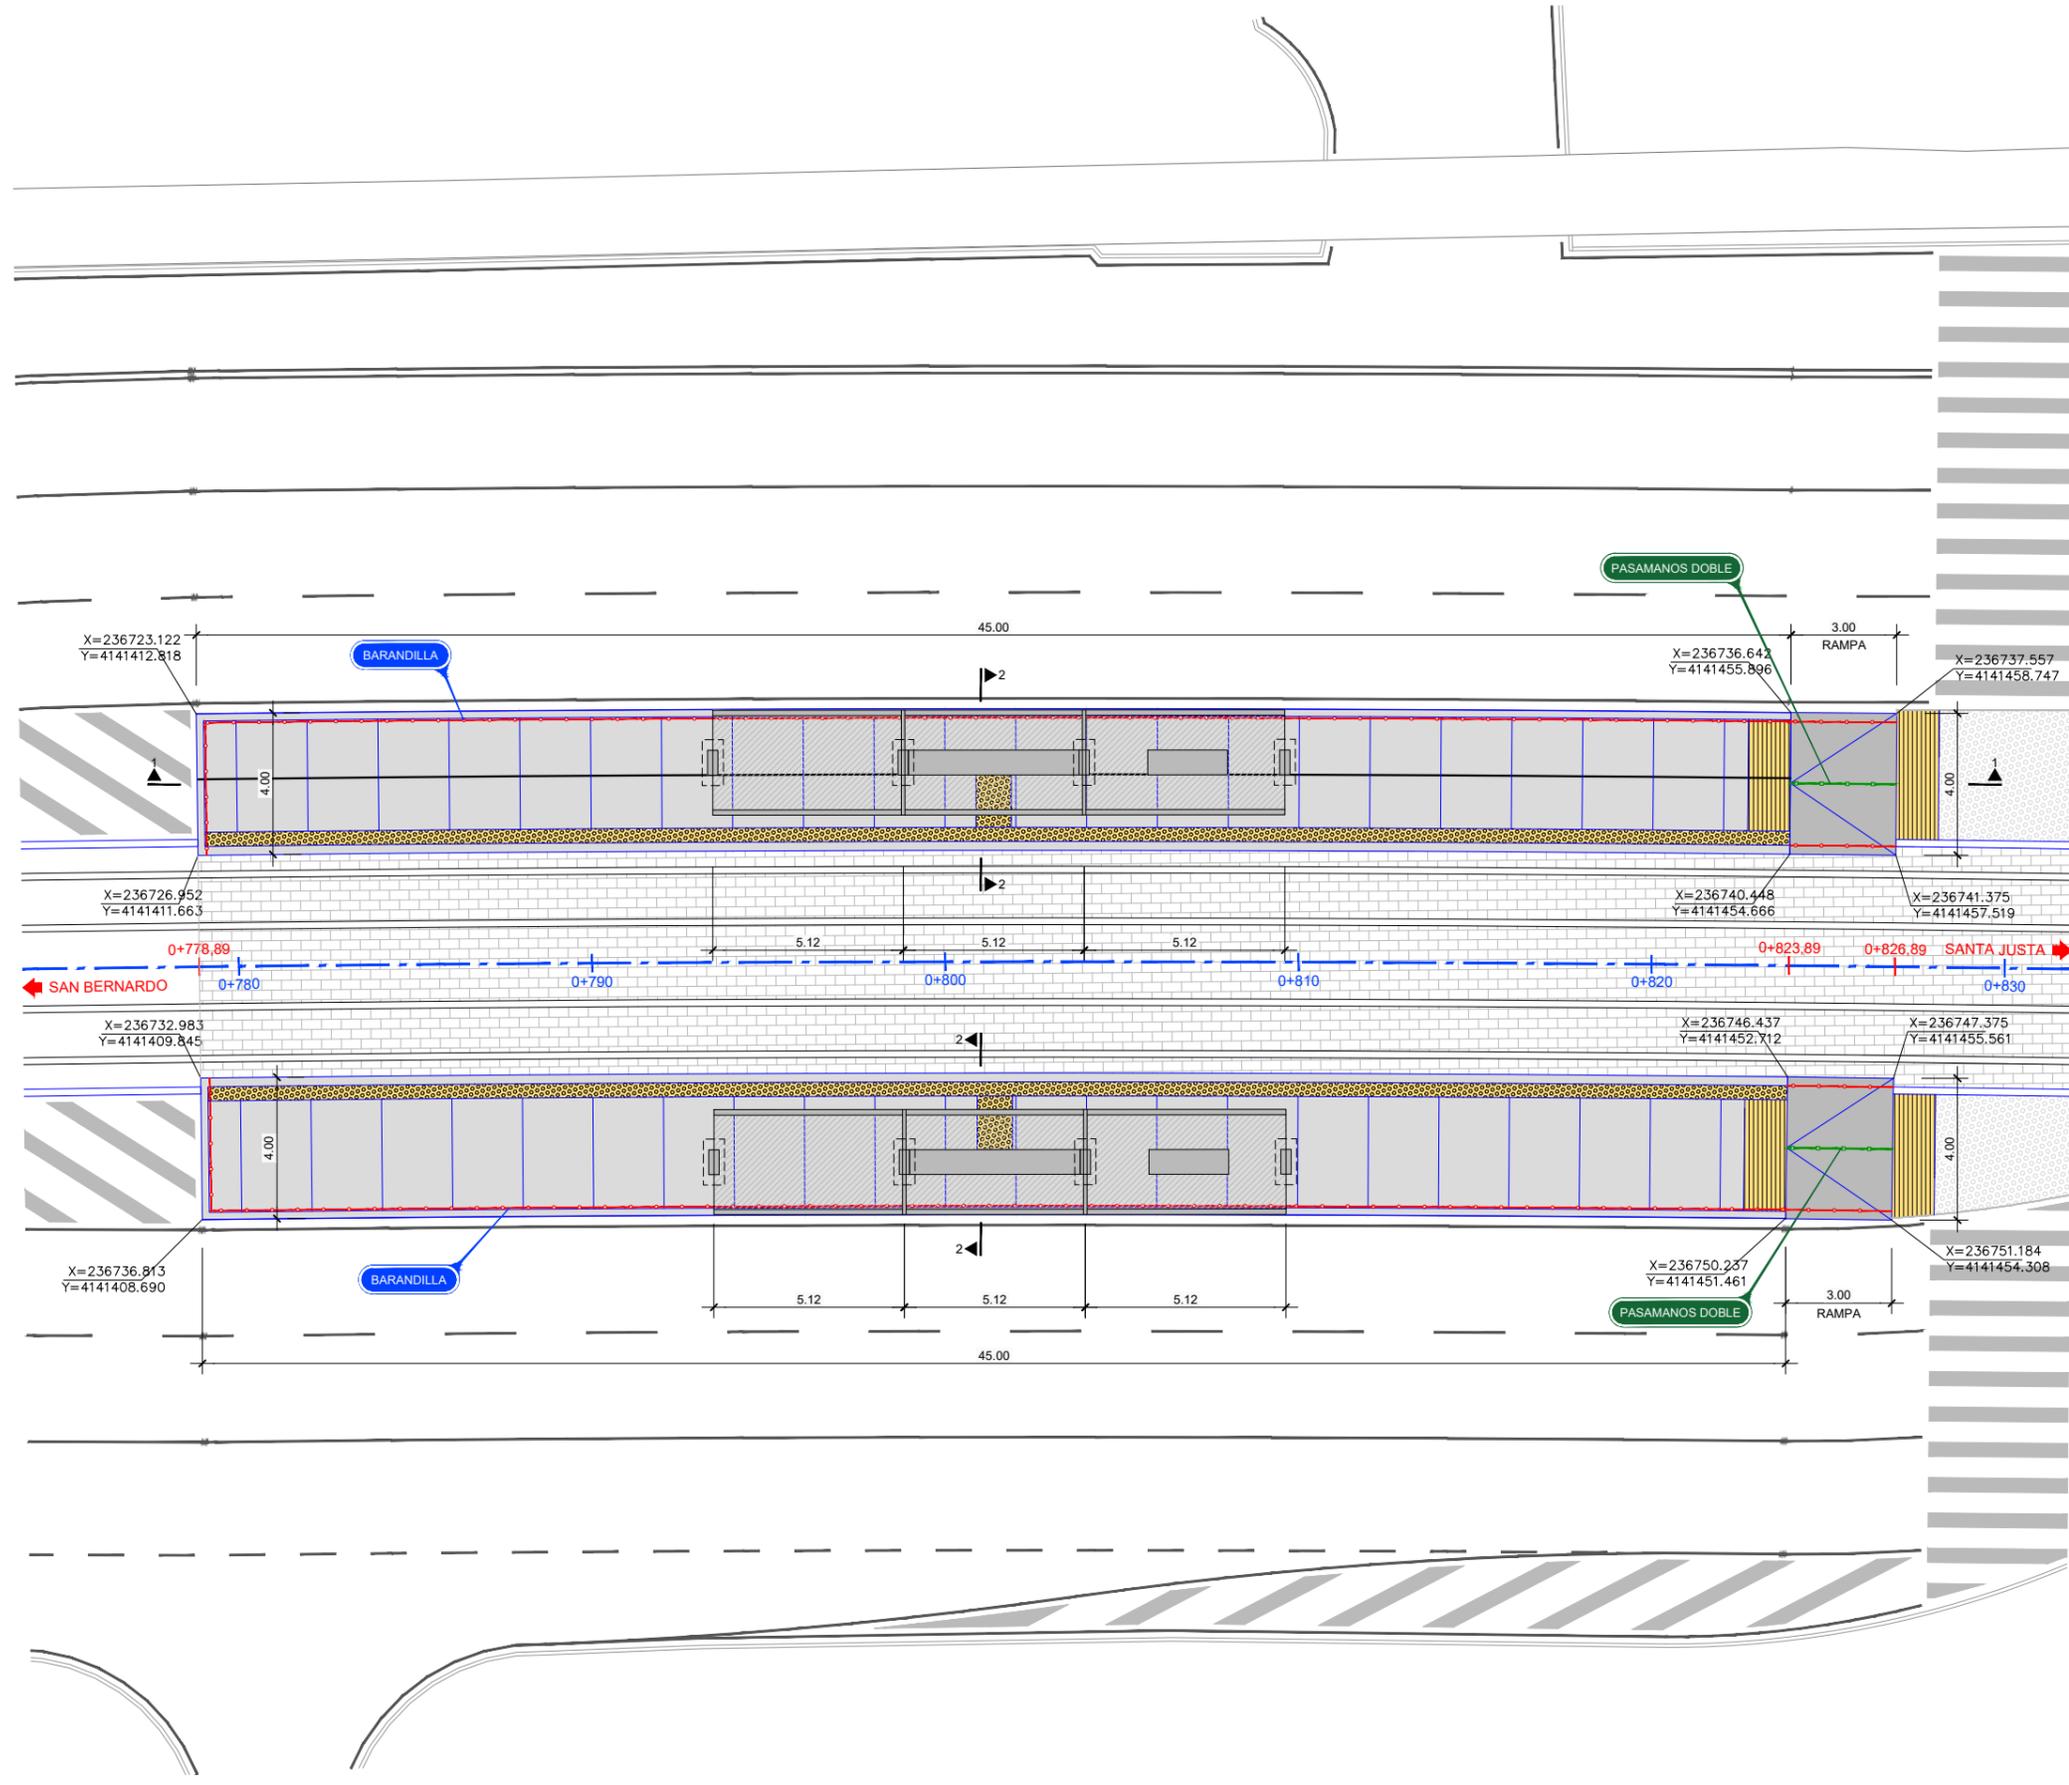

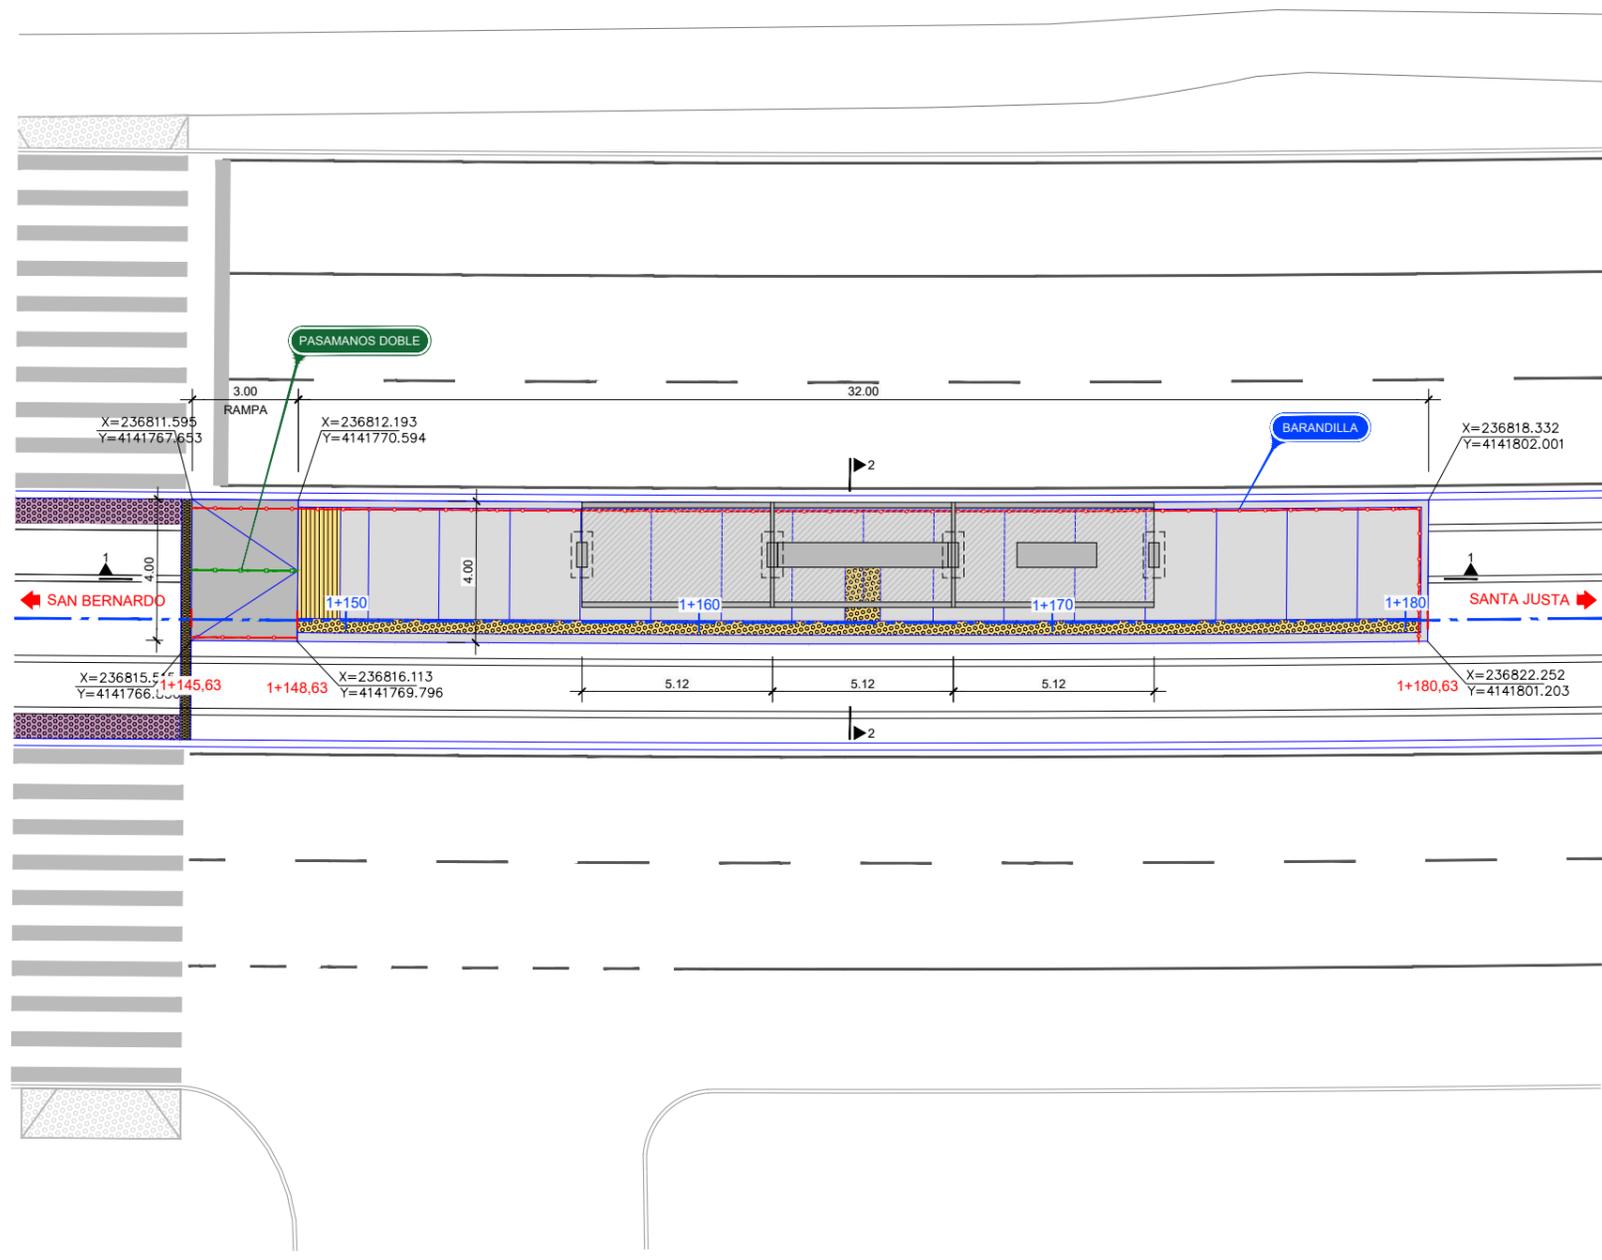

**SECCIÓN 1-1**  
Escala: 1/75

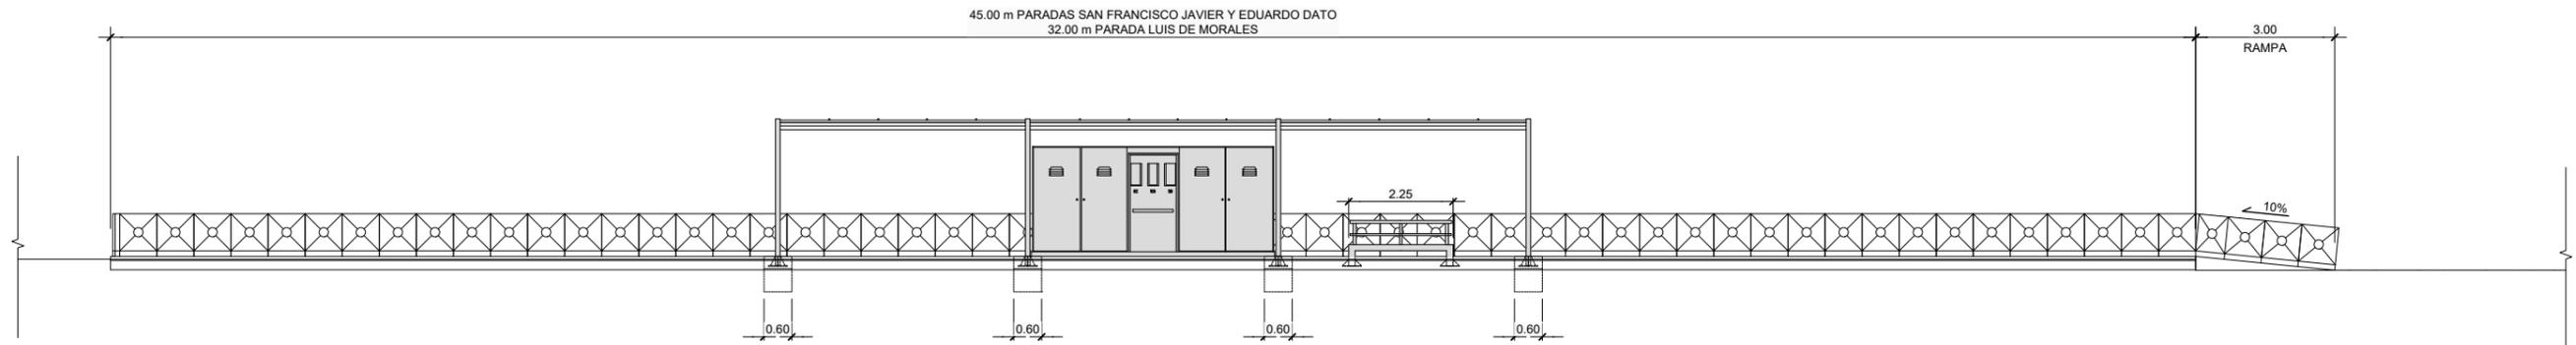

**SECCIÓN 2-2**  
Escala: 1/30



**PARADAS SAN FRANCISCO JAVIER Y EDUARDO DATO**

**PARADA LUIS DE MORALES**


PARADA	A	B
SAN FRANCISCO JAVIER	3995 mm	1275 mm
EDUARDO DATO	3900 mm	1280 mm
LUIS DE MORALES	3985 mm	1285 mm

ANCHO DE ANDÉN (A)  
DISTANCIA DEL BORDE DE ANDÉN AL EJE DE LA VÍA (B)


ESTAS DISTANCIAS SE CORRESPONDEN AL GÁLBO REDUCIDO EN ESTACIÓN PARA UN VEHÍCULO DE 2400 mm Y ESTÁN EXTRAÍDAS DEL DOCUMENTO Q-23-93-210-00-D0 V. DEBERÁN SER CONFIRMADAS POR CAF.

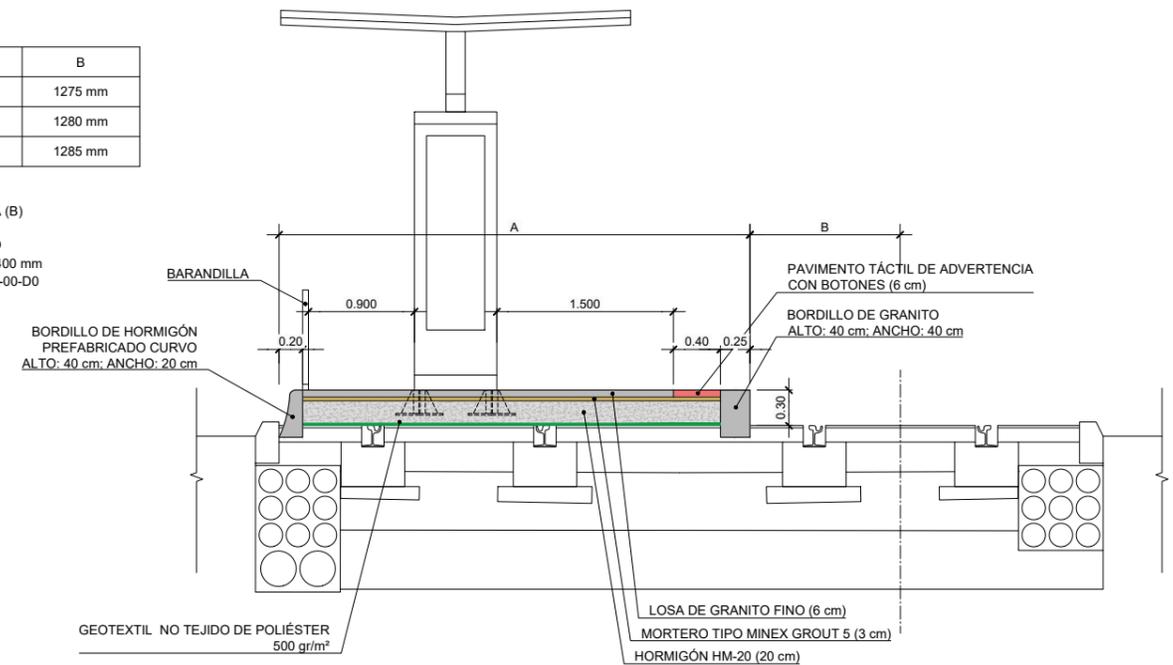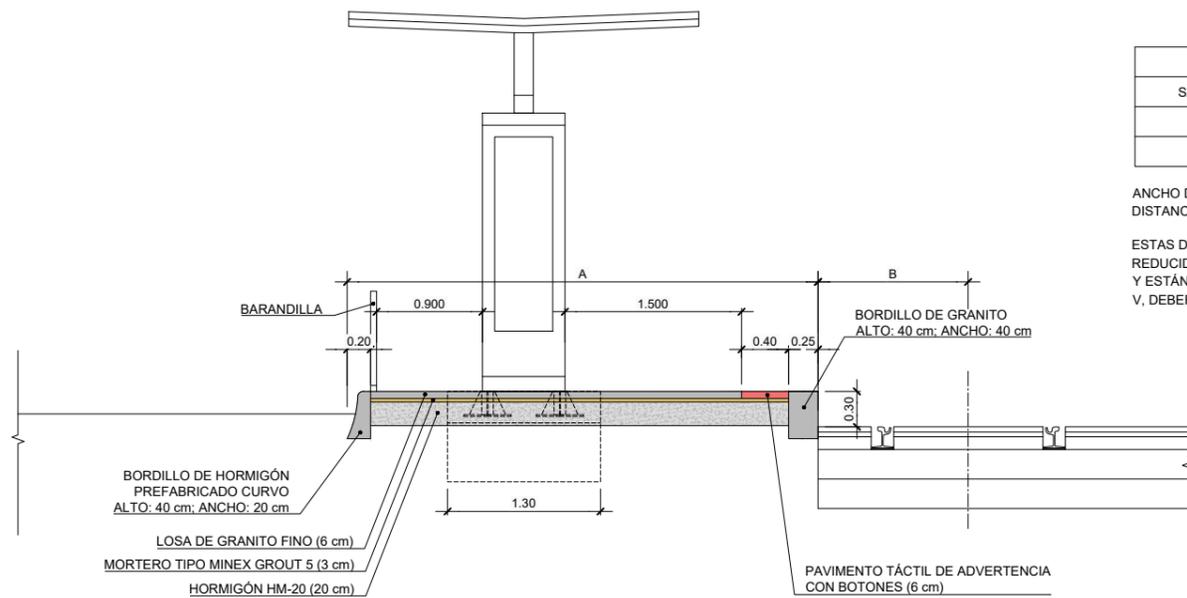


**PLANTA**  
Escala: 1/75

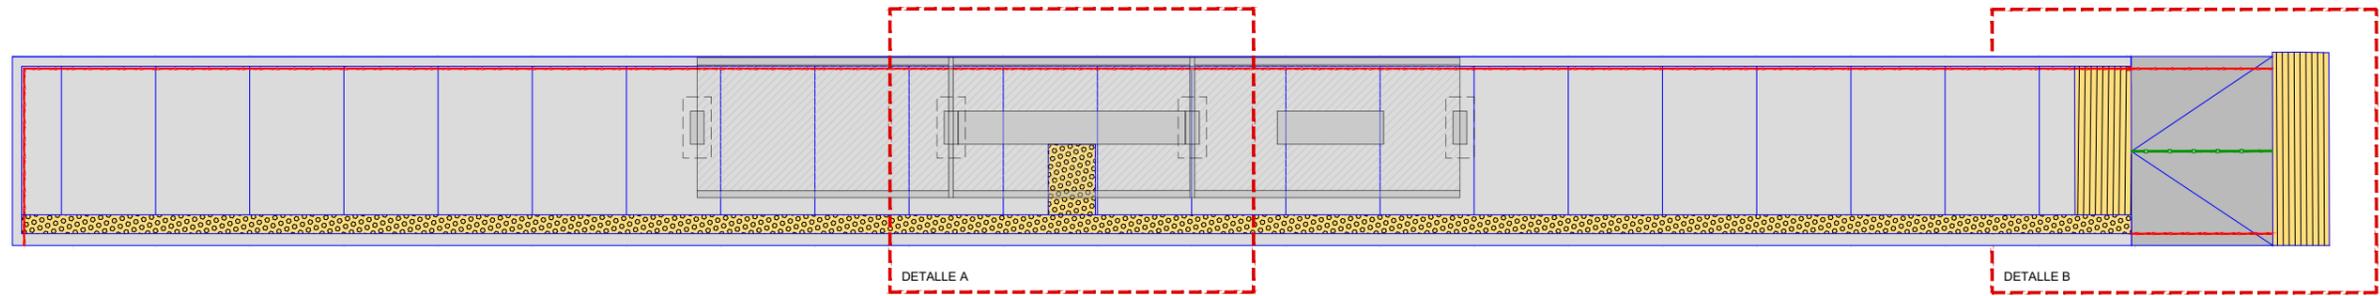


**DETALLE A**  
Escala: 1/30

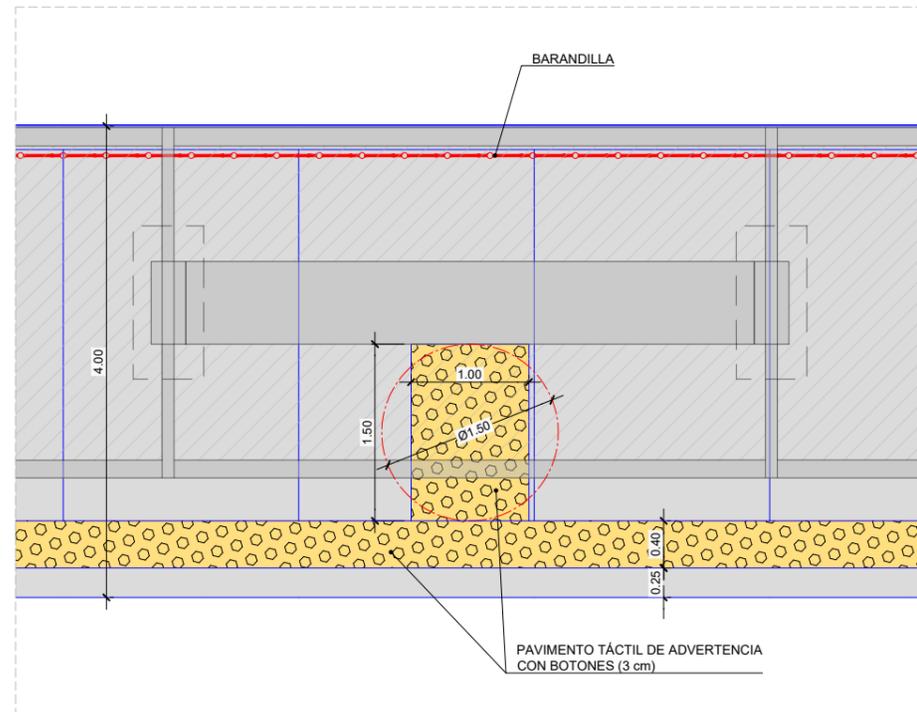


**DETALLE B**  
Escala: 1/30

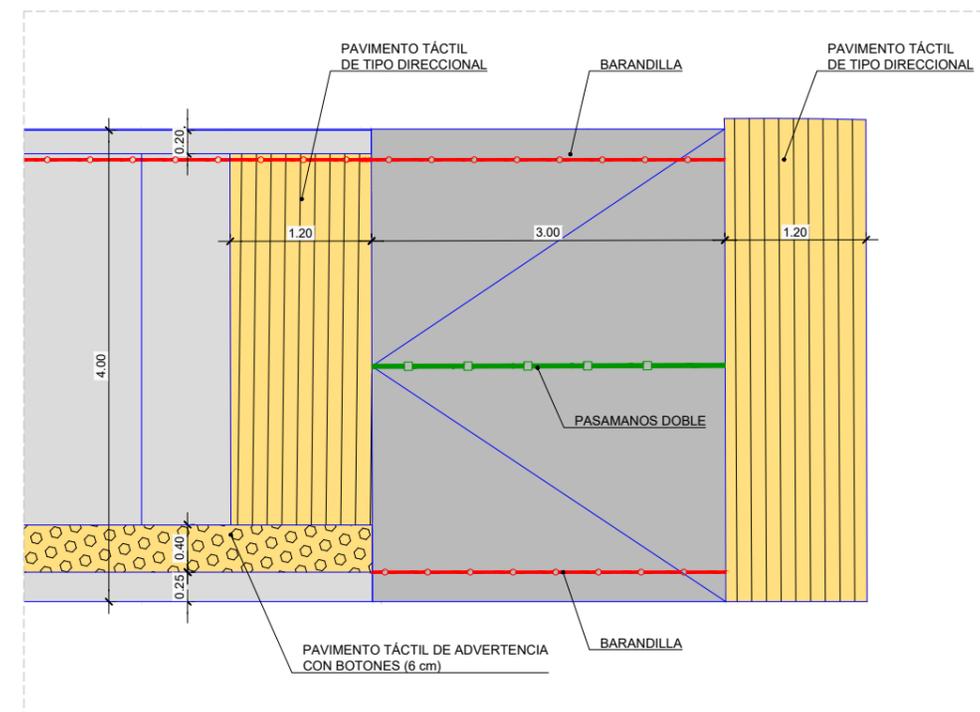


Tuercas M16 Din 934  
Arandela para M16 Din 9021  
Perno de M16 longitud 500mm.

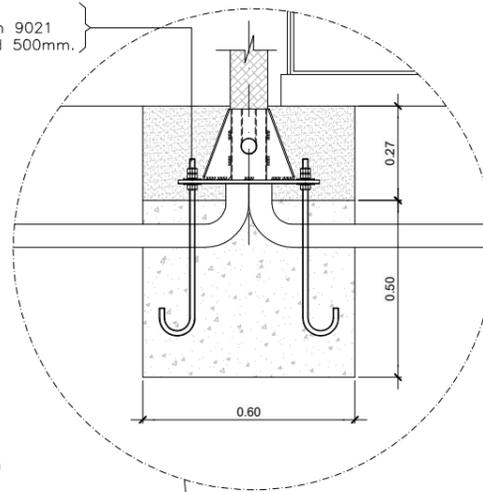

**DETALLE**  
Escala: 1/10

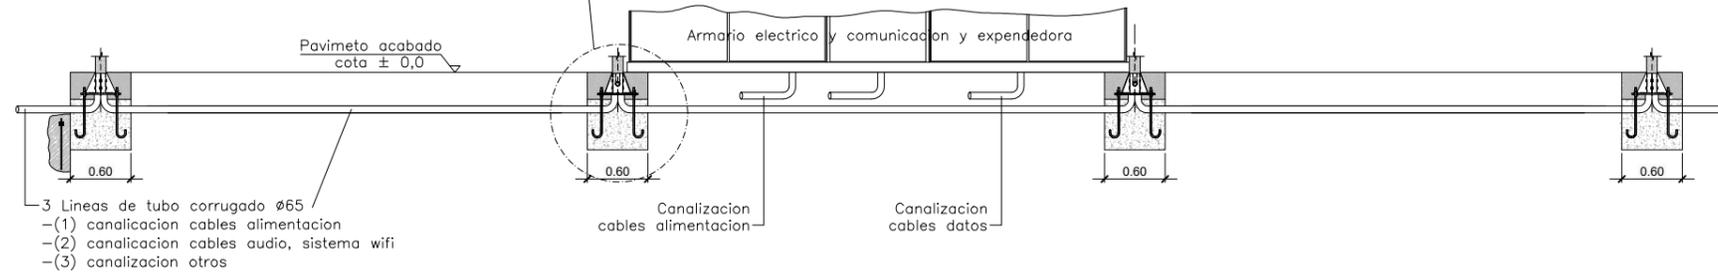


**VISTA LATERAL**  
Escala: 1/35

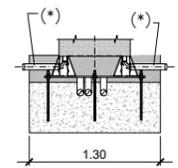


**VISTA LATERAL POSTE**  
Escala: 1/35


**VISTA FRONTAL**  
Escala: 1/35

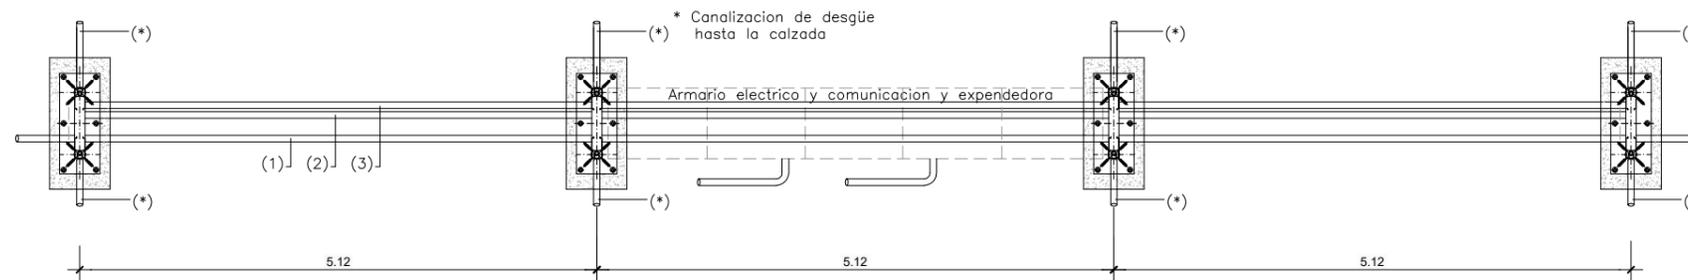


**VISTA EN PLANTA**  
Escala: 1/35

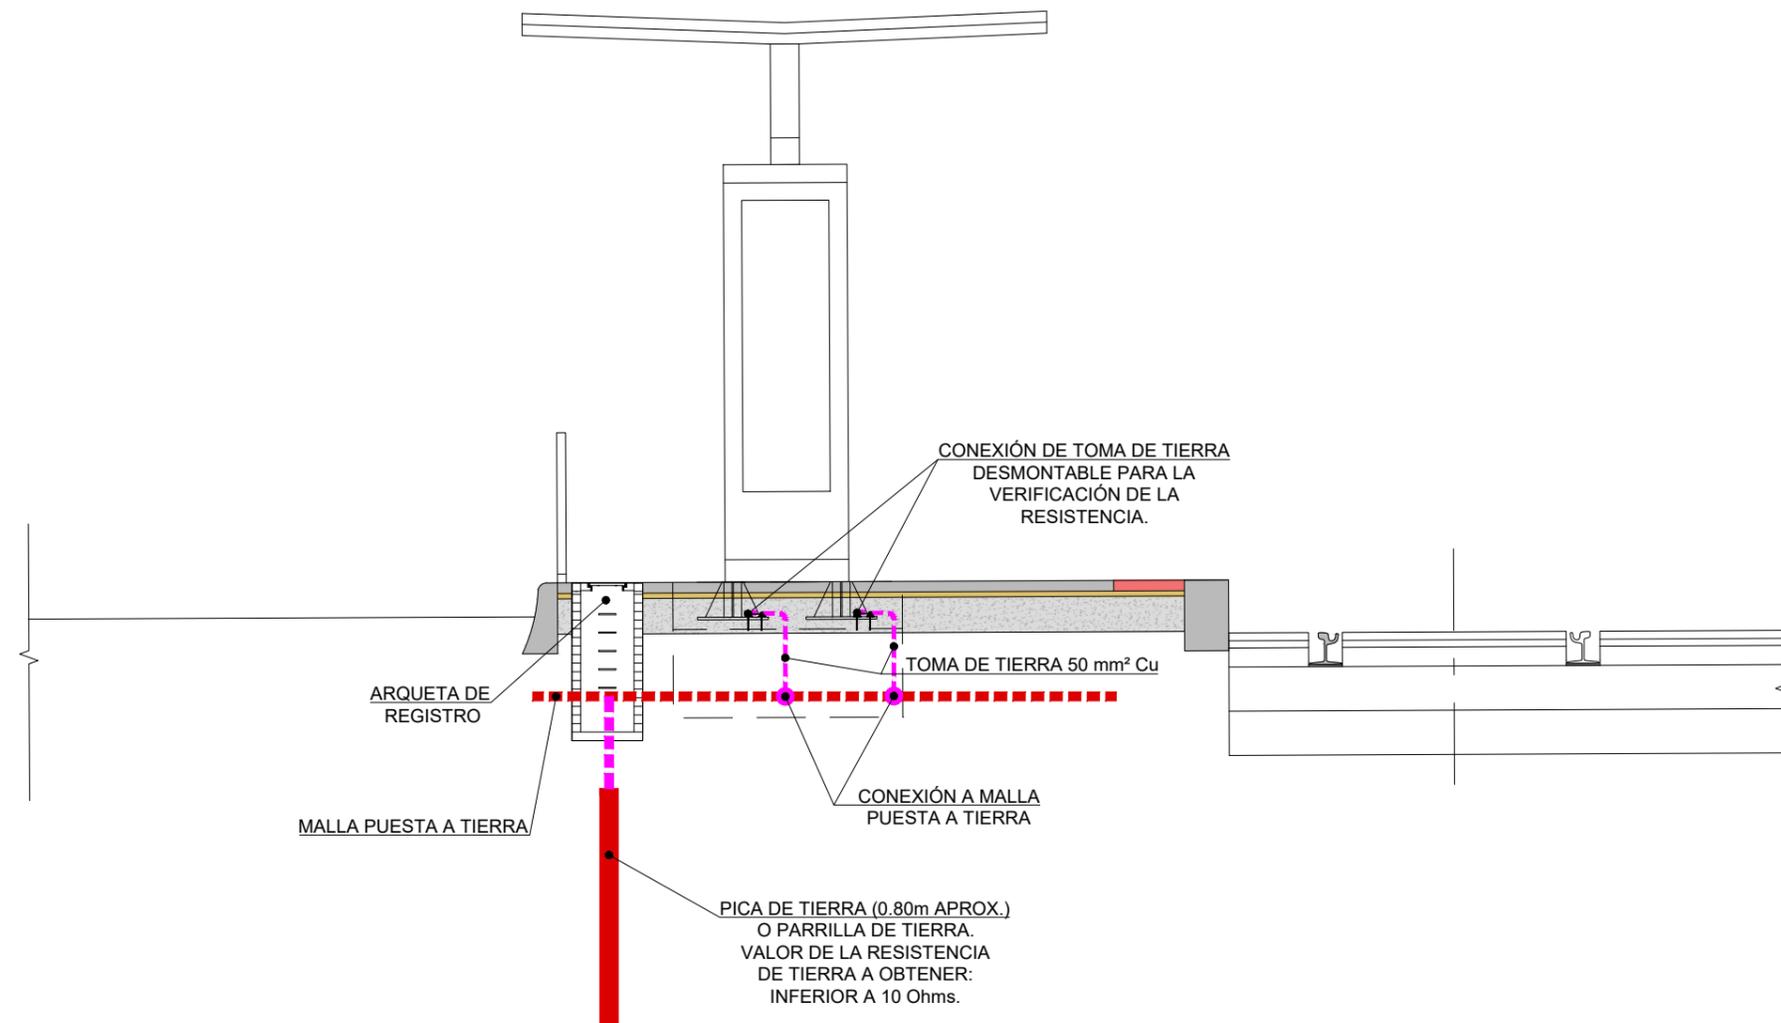


**PLANTA**  
Escala: 1/75

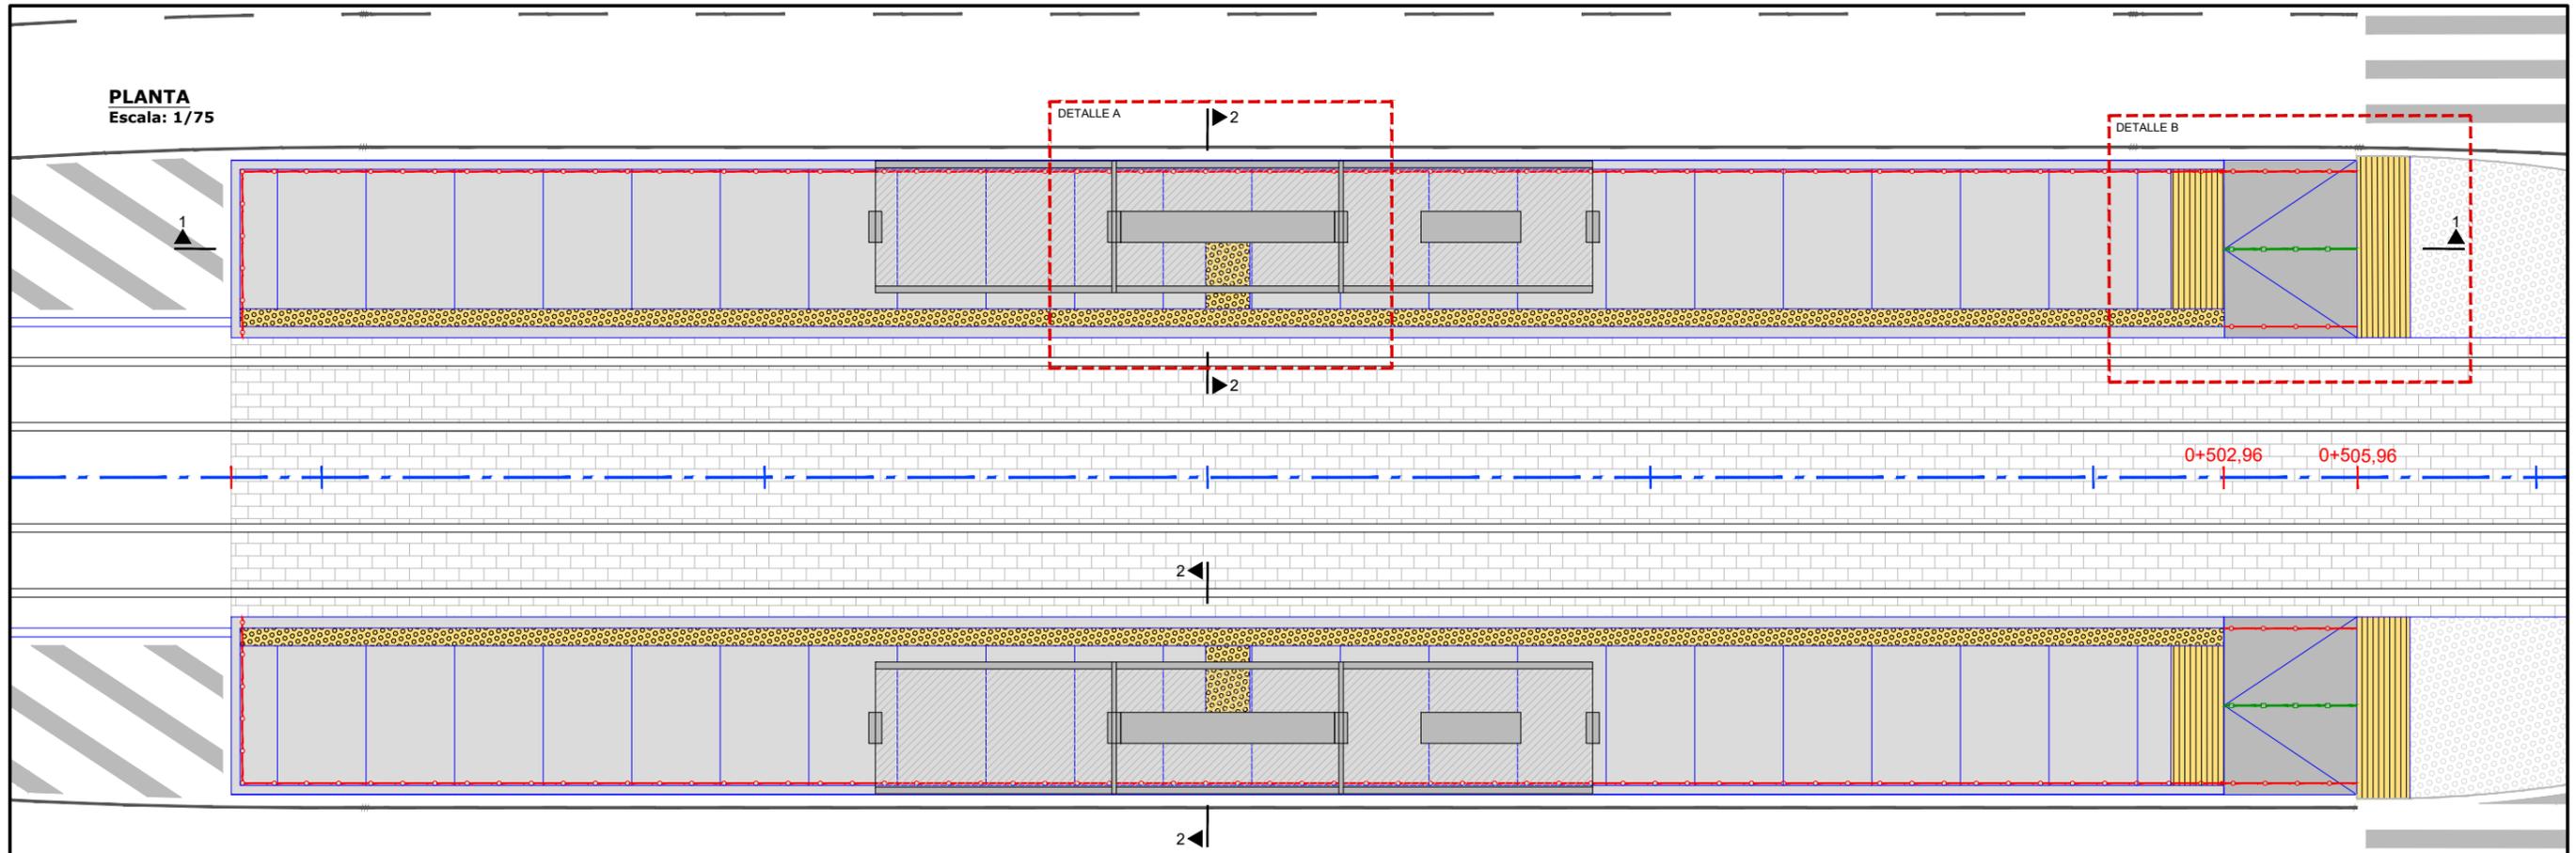


**DETALLE A**  
Escala: 1/30

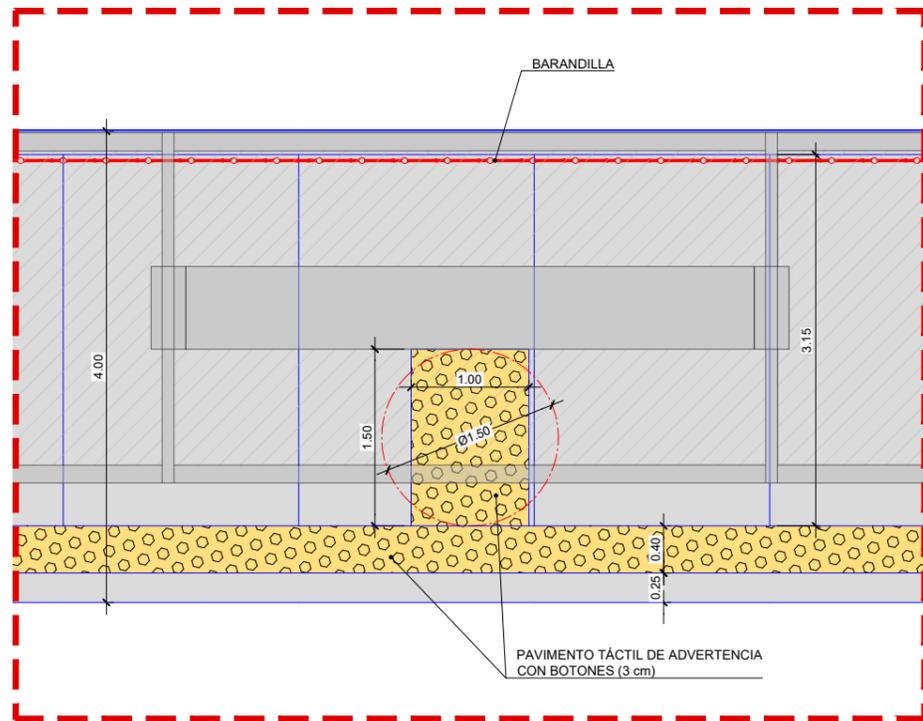

**DETALLE B**  
Escala: 1/30

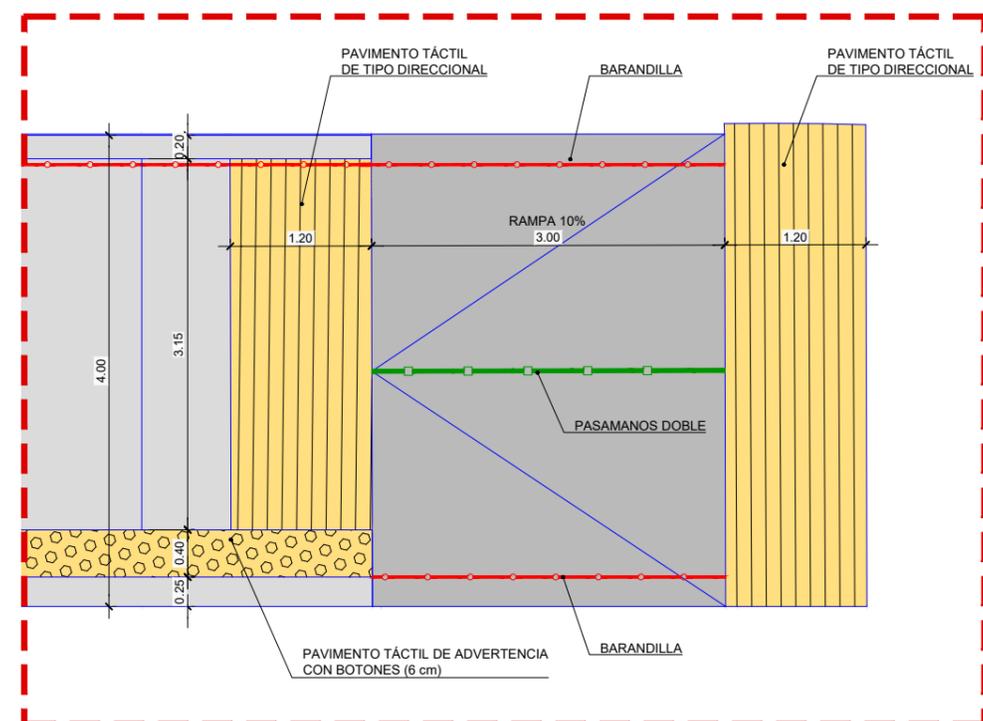


**SECCIÓN 1-1**  
Escala: 1/75

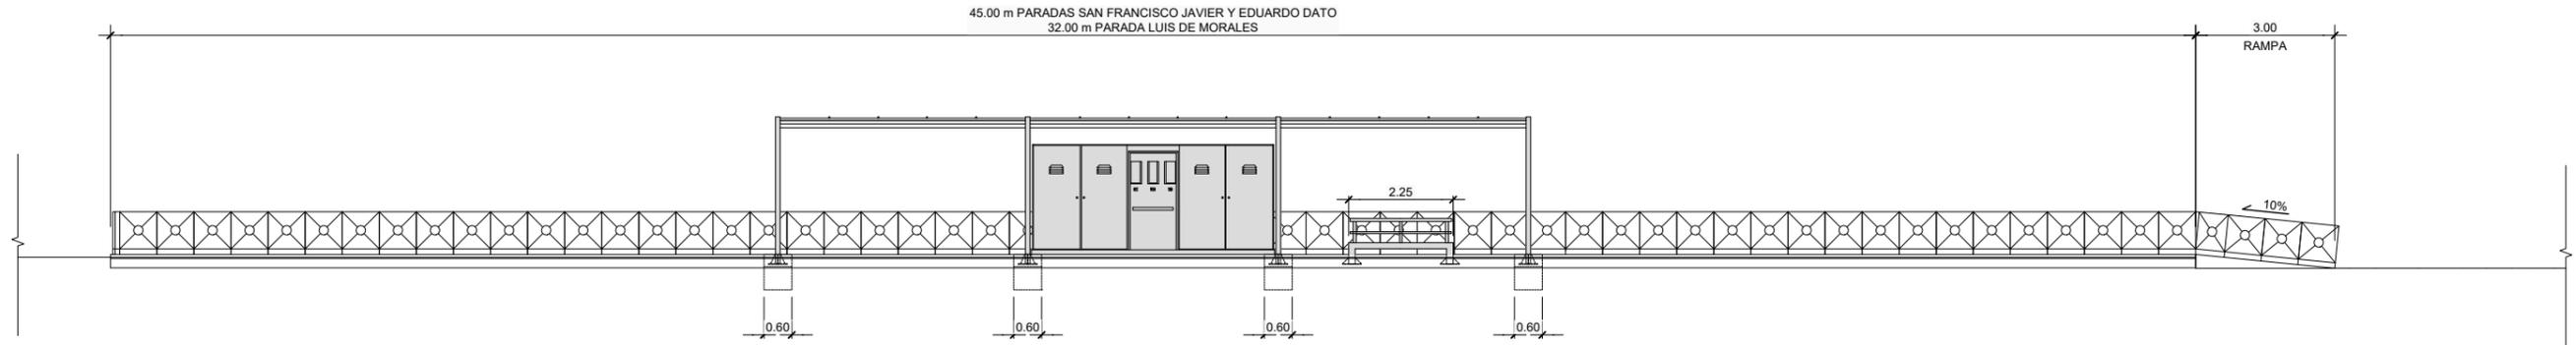

**SECCIÓN 2-2**  
Escala: 1/30

**PARADAS SAN FRANCISCO JAVIER Y EDUARDO DATO**

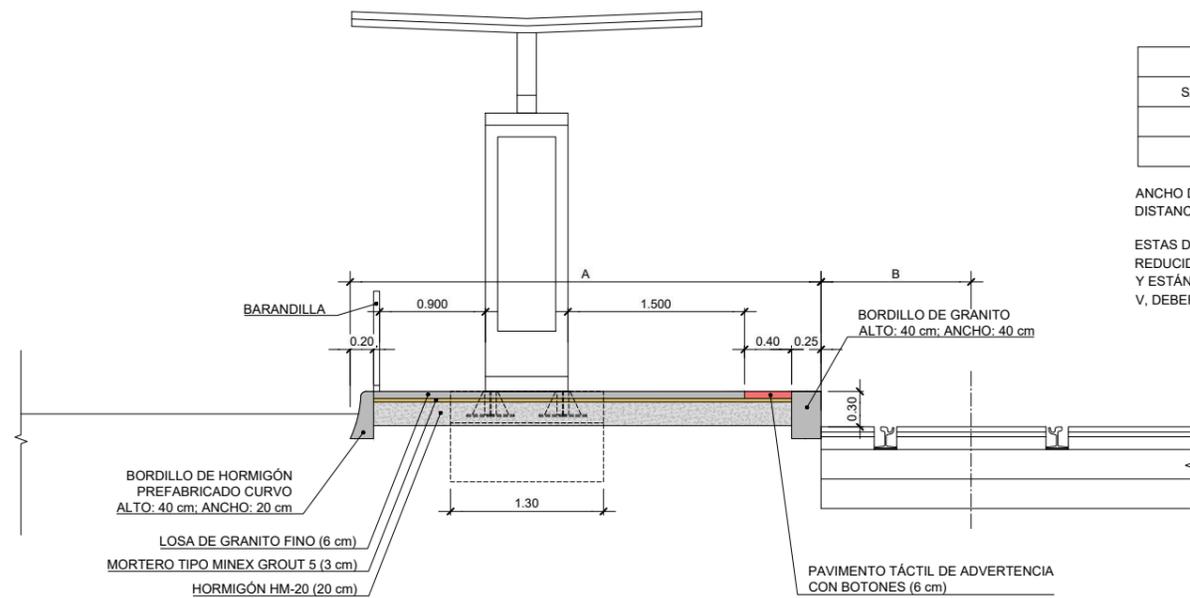

PARADA	A	B
SAN FRANCISCO JAVIER	3995 mm	1275 mm
EDUARDO DATO	3900 mm	1280 mm
LUIS DE MORALES	3985 mm	1285 mm

ANCHO DE ANDÉN (A)  
DISTANCIA DEL BORDE DE ANDÉN AL EJE DE LA VÍA (B)

ESTAS DISTANCIAS SE CORRESPONDEN AL GÁLBO REDUCIDO EN ESTACIÓN PARA UN VEHÍCULO DE 2400 mm Y ESTÁN EXTRAÍDAS DEL DOCUMENTO Q-23-93-210-00-D0 V. DEBERÁN SER CONFIRMADAS POR CAF.

**PARADA LUIS DE MORALES**

