
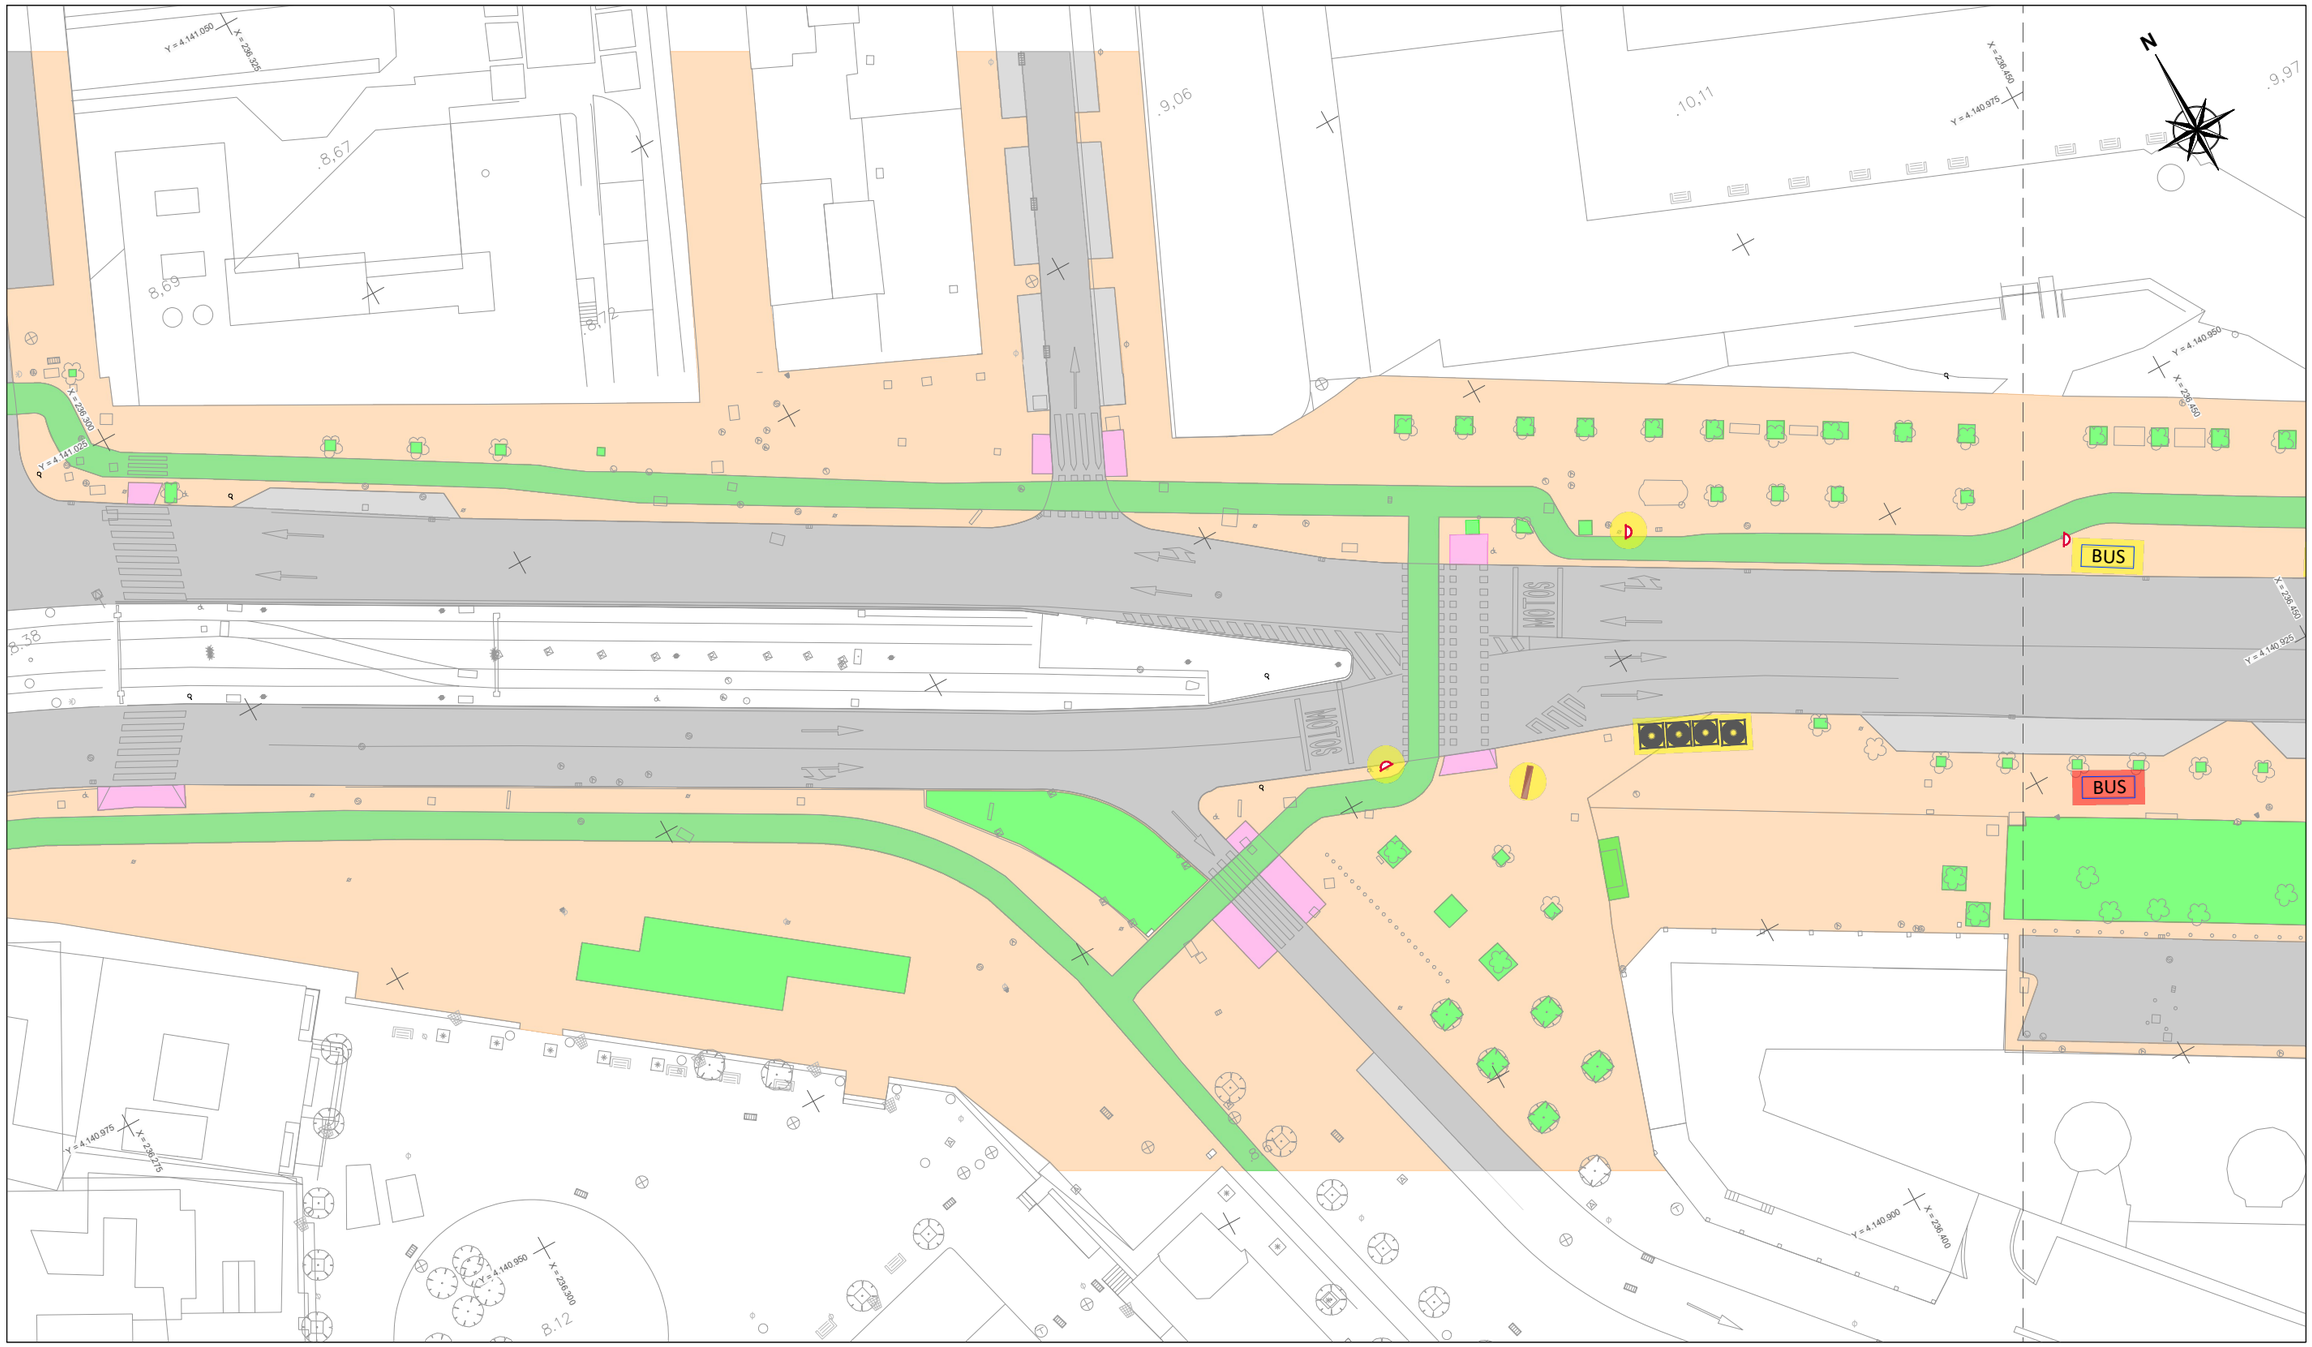


LEYENDA

CONTENEDOR PAPEL	SEÑAL FUNDICIÓN	MACETERO	BARANDILLA
CONTENEDOR VIDRIOS	BOLARDOS	TERRAZA BAR	ECOPUNTO
CONTENEDOR ENVASES	BUZÓN DE CORREOS	CABINA DE TELEFONO	
CONTENEDOR ORGÁNICO	MARQUESINA PARADA BUS	APARCAMIENTO BICI	ZONA DE CARGA / DESCARGA
CONTENEDOR TEXTIL	MARQUESINA PUBLICIDAD	SEVICI	APARCAMIENTO MOTOS
CONTENEDOR AUXILIAR	POSTE PARADA BUS	TERMÓMETRO	
BANCO DE HORMIGÓN	QUIOSCO	CARTEL PUBLICITARIO	MOBILIARIO A ELIMINAR
PAPELERA	ESPEJO TRÁFICO	PARQUÍMETRO	MOBILIARIO OBJETO DE REPOSICIÓN (VER PLANO 2.12.1.2 REPOSICIÓN)

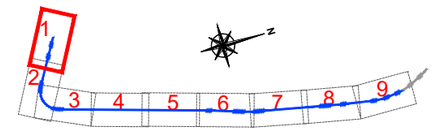

NOSDO
AYUNTAMIENTO DE SEVILLA
Seguridad, Movilidad y Fiestas Mayores

EMPRESA CONSULTORA: ayesa

ESCALAS: 1:250 (0 2,5 5 7,5m)
FORMATO ORIGINAL UNE A-1


TÍTULO DEL PROYECTO:
PROYECTO DE CONSTRUCCIÓN DEL METRO LIGERO EN SUPERFICIE DEL CENTRO DE SEVILLA: TRAMO SAN BERNARDO - SANTA JUSTA

CÓDIGO (INTERVENCIÓN): **LA0002175**
CÓDIGO (AYUNTAMIENTO DE SEVILLA): **LO1410917**

Nº DE PLANO: **2.12.1.1**
HOJA **01** DE **09**


DESIGNACIÓN: **MOBILIARIO URBANO AFECTACIONES**
NOMBRE DEL FICHERO DIGITAL: 2.12.1.1 Afectaciones_v03.dwg

FECHA: **FEBRERO - 2020**
Nº. DE PÁGINA:

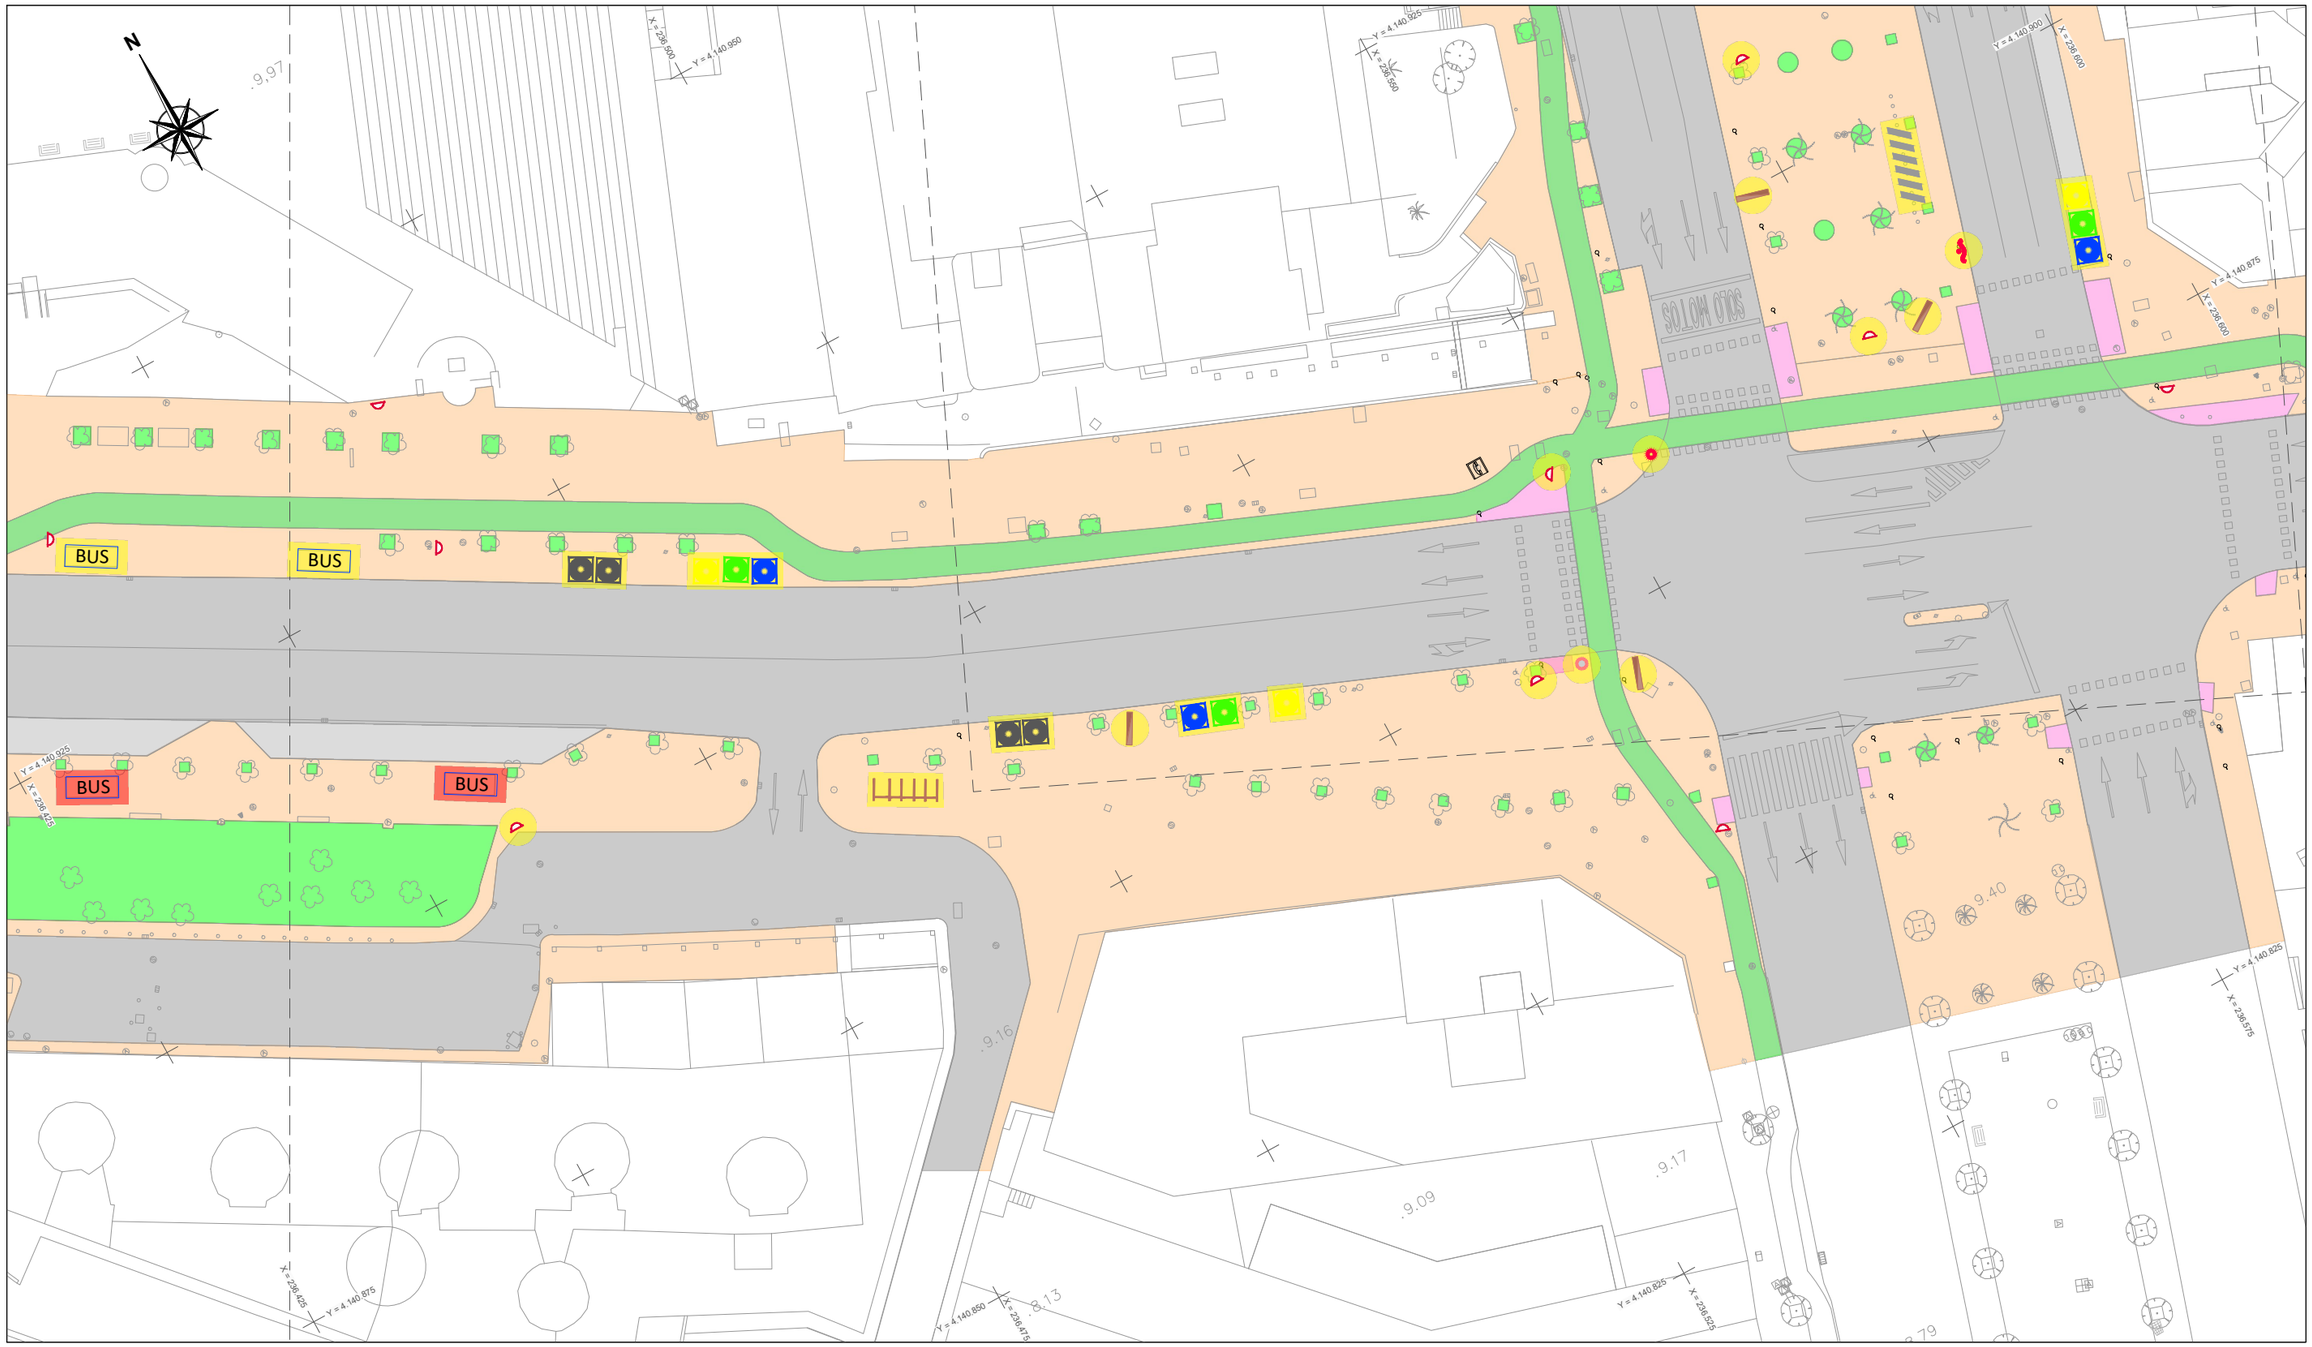

LEYENDA

CONTENEDOR PAPEL	SEÑAL FUNDICIÓN	MACETERO	BARANDILLA
CONTENEDOR VIDRIOS	BOLARDOS	TERRAZA BAR	ECOPUNTO
CONTENEDOR ENVASES	BUZÓN DE CORREOS	CABINA DE TELEFONO	
CONTENEDOR ORGÁNICO	MARQUESINA PARADA BUS	APARCAMIENTO BICI	ZONA DE CARGA / DESCARGA
CONTENEDOR TEXTIL	MARQUESINA PUBLICIDAD	SEVICI	APARCAMIENTO MOTOS
CONTENEDOR AUXILIAR	POSTE PARADA BUS	TERMÓMETRO	
BANCO DE HORMIGÓN	QUIOSCO	CARTEL PUBLICITARIO	MOBILIARIO A ELIMINAR
PAPELERA	ESPEJO TRÁFICO	PARQUÍMETRO	MOBILIARIO OBJETO DE REPOSICIÓN (VER PLANO 2.12.1.2 REPOSICIÓN)

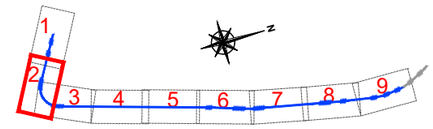

NOSDO
AYUNTAMIENTO DE SEVILLA
Seguridad, Movilidad y Fiestas Mayores

EMPRESA CONSULTORA: ayesa

ESCALAS: 1:250 (0 2,5 5 7,5m)
FORMATO ORIGINAL UNE A-1


TÍTULO DEL PROYECTO:
PROYECTO DE CONSTRUCCIÓN DEL METRO LIGERO EN SUPERFICIE DEL CENTRO DE SEVILLA: TRAMO SAN BERNARDO - SANTA JUSTA

CÓDIGO (INTERVENCIÓN): **LA0002175**
CÓDIGO (AYUNTAMIENTO DE SEVILLA): **LO1410917**

Nº DE PLANO: **2.12.1.1**
HOJA **02** DE **09**


DESIGNACIÓN: **MOBILIARIO URBANO AFECTACIONES**
NOMBRE DEL FICHERO DIGITAL: 2.12.1.1 Afectaciones_v03.dwg

FECHA: **FEBRERO - 2020**
Nº. DE PÁGINA:

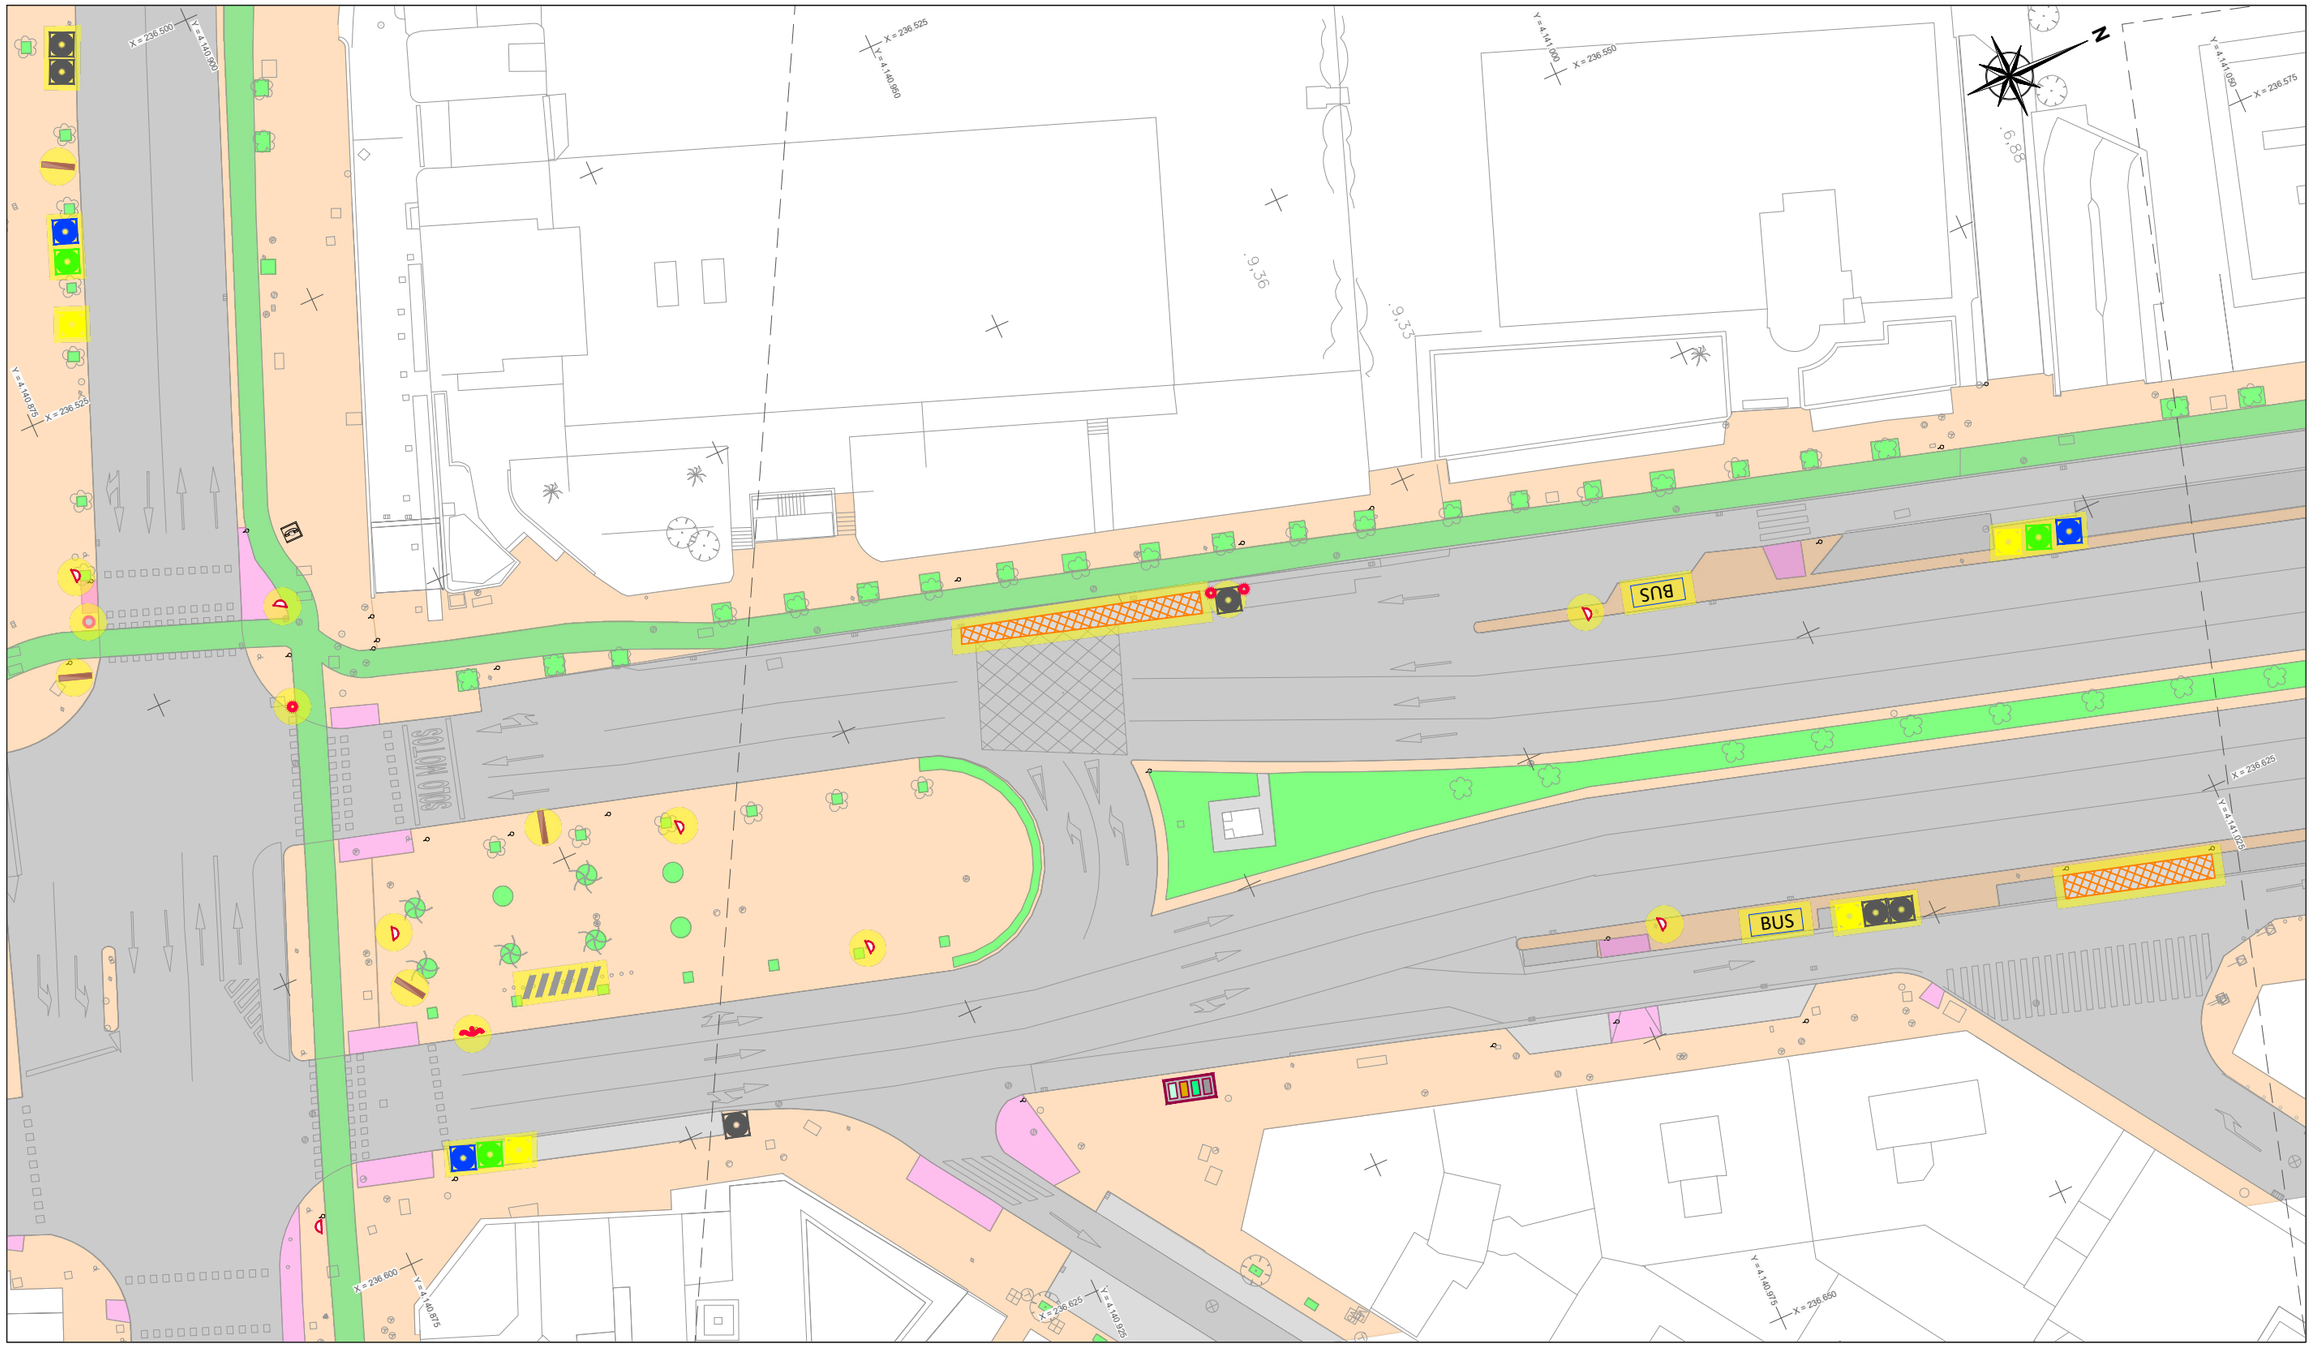

LEYENDA

- CONTENEDOR PAPEL
- CONTENEDOR VIDRIOS
- CONTENEDOR ENVASES
- CONTENEDOR ORGÁNICO
- CONTENEDOR TEXTIL
- CONTENEDOR AUXILIAR
- BANCO DE HORMIGÓN
- PAPELERA
- SEÑAL FUNDICIÓN
- BOLARDOS
- BUZÓN DE CORREOS
- MARQUESINA PARADA BUS
- MARQUESINA PUBLICIDAD
- POSTE PARADA BUS
- QUIOSCO
- ESPEJO TRÁFICO
- MACETERO
- TERRAZA BAR
- CABINA DE TELEFONO
- APARCAMIENTO BICI
- SEVICI
- TERMÓMETRO
- CARTEL PUBLICITARIO
- PARQUÍMETRO
- BARANDILLA
- ECOPUNTO
- ZONA DE CARGA / DESCARGA
- APARCAMIENTO MOTOS
- MOBILIARIO A ELIMINAR
- MOBILIARIO OBJETO DE REPOSICIÓN (VER PLANO 2.12.1.2 REPOSICIÓN)

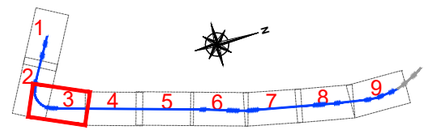

NOSDO
AYUNTAMIENTO DE SEVILLA
Seguridad, Movilidad y Fiestas Mayores

EMPRESA CONSULTORA: ayesa

ESCALAS: 1:250 (0 2.5 5 7.5m)
FORMATO ORIGINAL UNE A-1


TÍTULO DEL PROYECTO:
PROYECTO DE CONSTRUCCIÓN DEL METRO LIGERO EN SUPERFICIE DEL CENTRO DE SEVILLA: TRAMO SAN BERNARDO - SANTA JUSTA

CÓDIGO (INTERVENCIÓN): **LA0002175**
CÓDIGO (AYUNTAMIENTO DE SEVILLA): **LO1410917**

Nº DE PLANO: **2.12.1.1**
HOJA **03** DE **09**


DESIGNACIÓN: **MOBILIARIO URBANO AFECTACIONES**
NOMBRE DEL FICHERO DIGITAL: 2.12.1.1 Afectaciones_v03.dwg

FECHA: **FEBRERO - 2020**
Nº. DE PÁGINA:

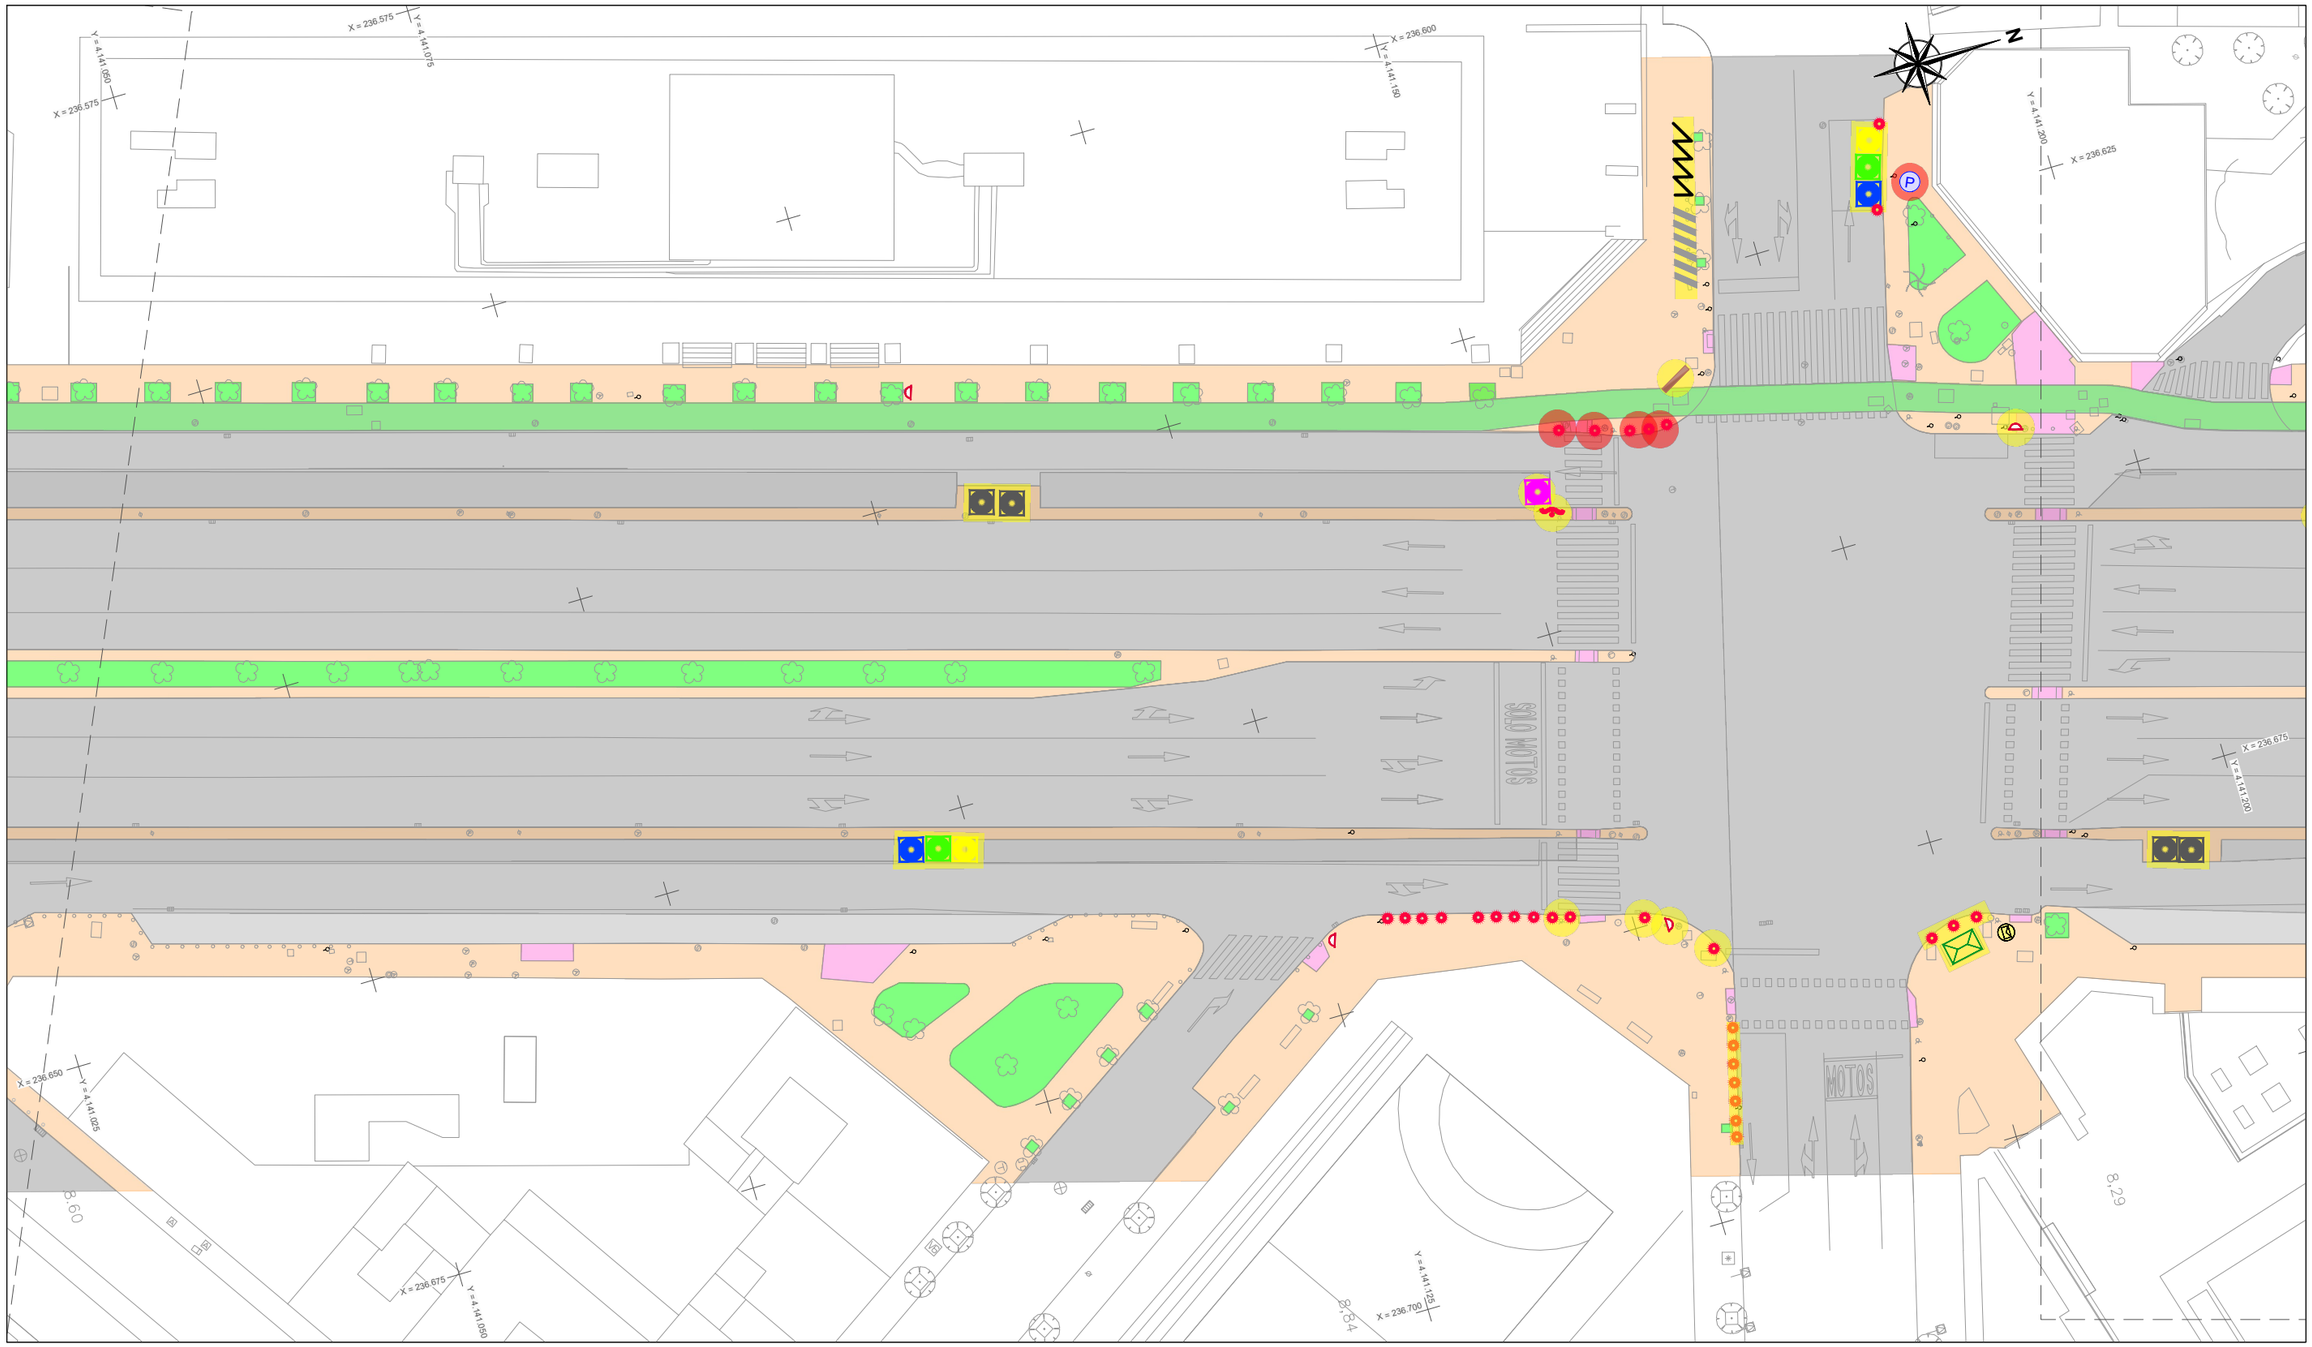

LEYENDA

CONTENEDOR PAPEL	SEÑAL FUNDICIÓN	MACETERO	BARANDILLA
CONTENEDOR VIDRIOS	BOLARDOS	TERRAZA BAR	ECOPUNTO
CONTENEDOR ENVASES	BUZÓN DE CORREOS	CABINA DE TELEFONO	
CONTENEDOR ORGÁNICO	MARQUESINA PARADA BUS	APARCAMIENTO BICI	ZONA DE CARGA / DESCARGA
CONTENEDOR TEXTIL	MARQUESINA PUBLICIDAD	SEVICI	APARCAMIENTO MOTOS
CONTENEDOR AUXILIAR	POSTE PARADA BUS	TERMÓMETRO	
BANCO DE HORMIGÓN	QUIOSCO	CARTEL PUBLICITARIO	MOBILIARIO A ELIMINAR
PAPELERA	ESPEJO TRÁFICO	PARQUÍMETRO	MOBILIARIO OBJETO DE REPOSICIÓN (VER PLANO 2.12.1.2 REPOSICIÓN)

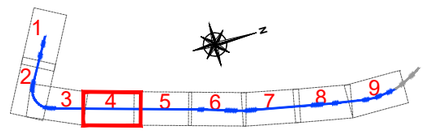

NOSDO
AYUNTAMIENTO DE SEVILLA
Seguridad, Movilidad y Fiestas Mayores

EMPRESA CONSULTORA: ayesa

ESCALAS: 1:250 (0 2.5 5 7.5m)
FORMATO ORIGINAL UNE A-1


TÍTULO DEL PROYECTO:
PROYECTO DE CONSTRUCCIÓN DEL METRO LIGERO EN SUPERFICIE DEL CENTRO DE SEVILLA: TRAMO SAN BERNARDO - SANTA JUSTA

CÓDIGO (INTERVENCIÓN): **LA0002175**
CÓDIGO (AYUNTAMIENTO DE SEVILLA): **LO1410917**

Nº DE PLANO: **2.12.1.1**
HOJA **04** DE **09**


DESIGNACIÓN: **MOBILIARIO URBANO AFECTACIONES**
NOMBRE DEL FICHERO DIGITAL: 2.12.1.1 Afectaciones_v03.dwg

FECHA: **FEBRERO - 2020**
Nº. DE PÁGINA:

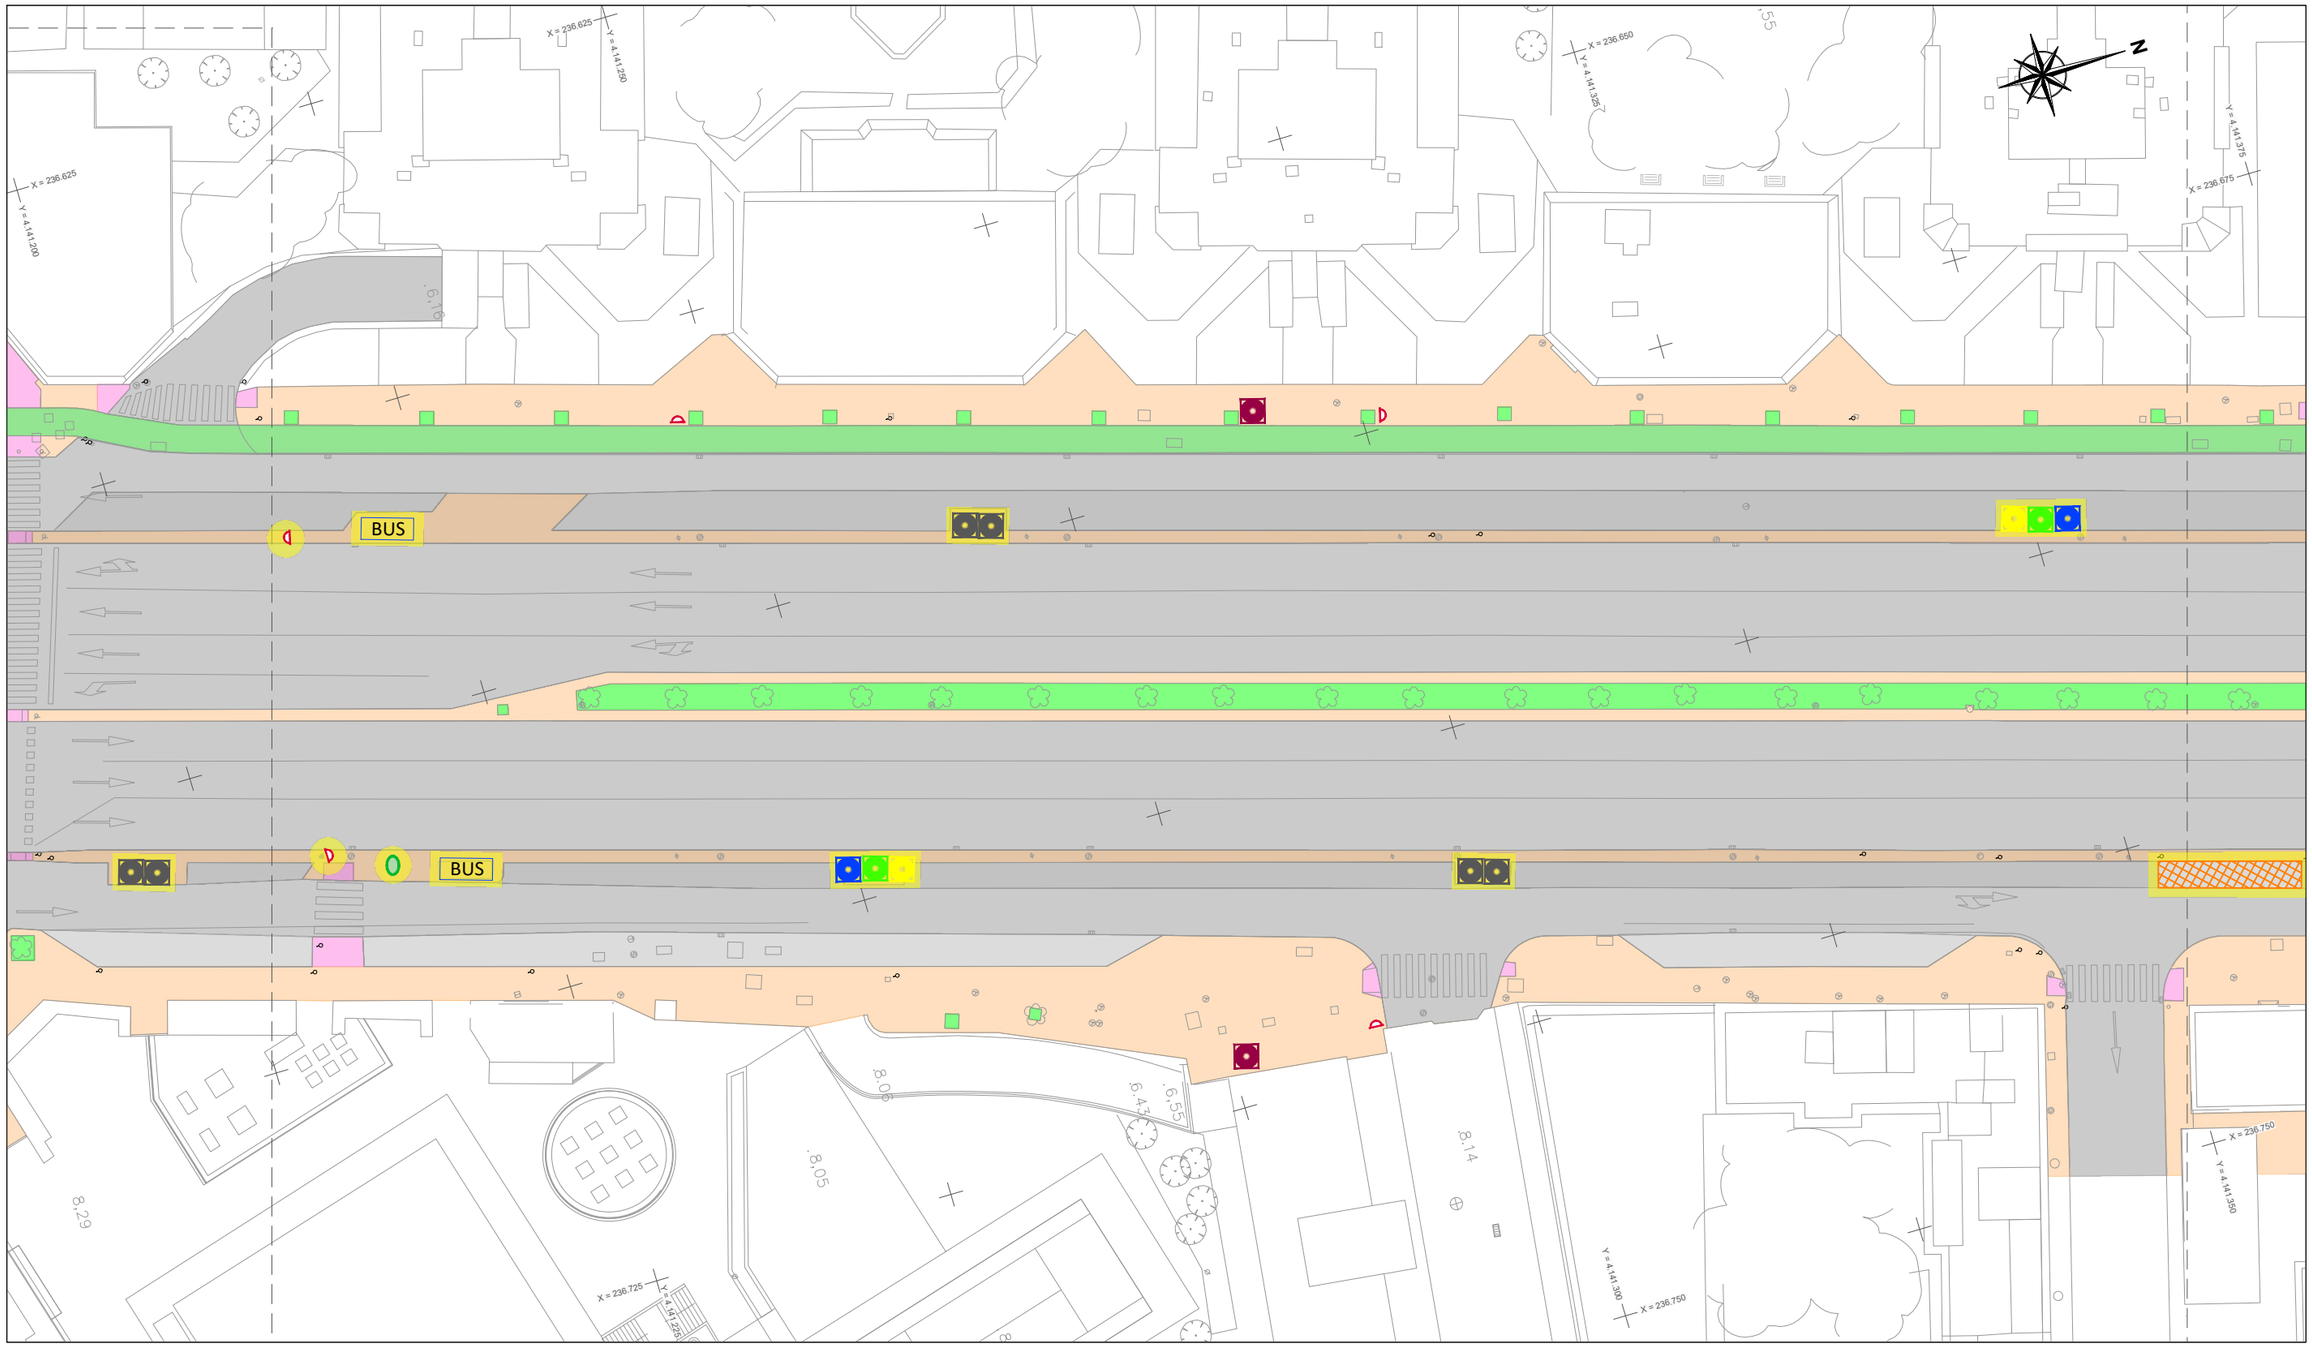

LEYENDA

- CONTENEDOR PAPEL
- CONTENEDOR VIDRIOS
- CONTENEDOR ENVASES
- CONTENEDOR ORGÁNICO
- CONTENEDOR TEXTIL
- CONTENEDOR AUXILIAR
- BANCO DE HORMIGÓN
- PAPELERA
- SEÑAL FUNDICIÓN
- BOLARDOS
- BUZÓN DE CORREOS
- MARQUESINA PARADA BUS
- MARQUESINA PUBLICIDAD
- POSTE PARADA BUS
- QUIOSCO
- ESPEJO TRÁFICO
- MACETERO
- TERRAZA BAR
- CABINA DE TELEFONO
- APARCAMIENTO BICI
- SEVICI
- TERMÓMETRO
- CARTEL PUBLICITARIO
- PARQUÍMETRO
- BARANDILLA
- ECOPUNTO
- ZONA DE CARGA / DESCARGA
- APARCAMIENTO MOTOS
- MOBILIARIO A ELIMINAR
- MOBILIARIO OBJETO DE REPOSICIÓN (VER PLANO 2.12.1.2 REPOSICIÓN)

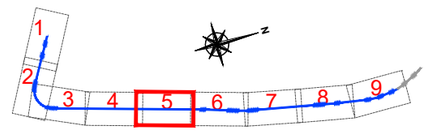

NOSDO
AYUNTAMIENTO DE SEVILLA
Seguridad, Movilidad y Fiestas Mayores

EMPRESA CONSULTORA: ayesa

ESCALAS: 1:250 (0 2.5 5 7.5m)
FORMATO ORIGINAL UNE A-1


TÍTULO DEL PROYECTO:
PROYECTO DE CONSTRUCCIÓN DEL METRO LIGERO EN SUPERFICIE DEL CENTRO DE SEVILLA: TRAMO SAN BERNARDO - SANTA JUSTA

CÓDIGO (INTERVENCIÓN): **LA0002175**
CÓDIGO (AYUNTAMIENTO DE SEVILLA): **LO1410917**

Nº DE PLANO: **2.12.1.1**
HOJA 05 DE 09


DESIGNACIÓN: **MOBILIARIO URBANO AFECTACIONES**
NOMBRE DEL FICHERO DIGITAL: 2.12.1.1 Afectaciones_v03.dwg

FECHA: **FEBRERO - 2020**
Nº. DE PÁGINA:

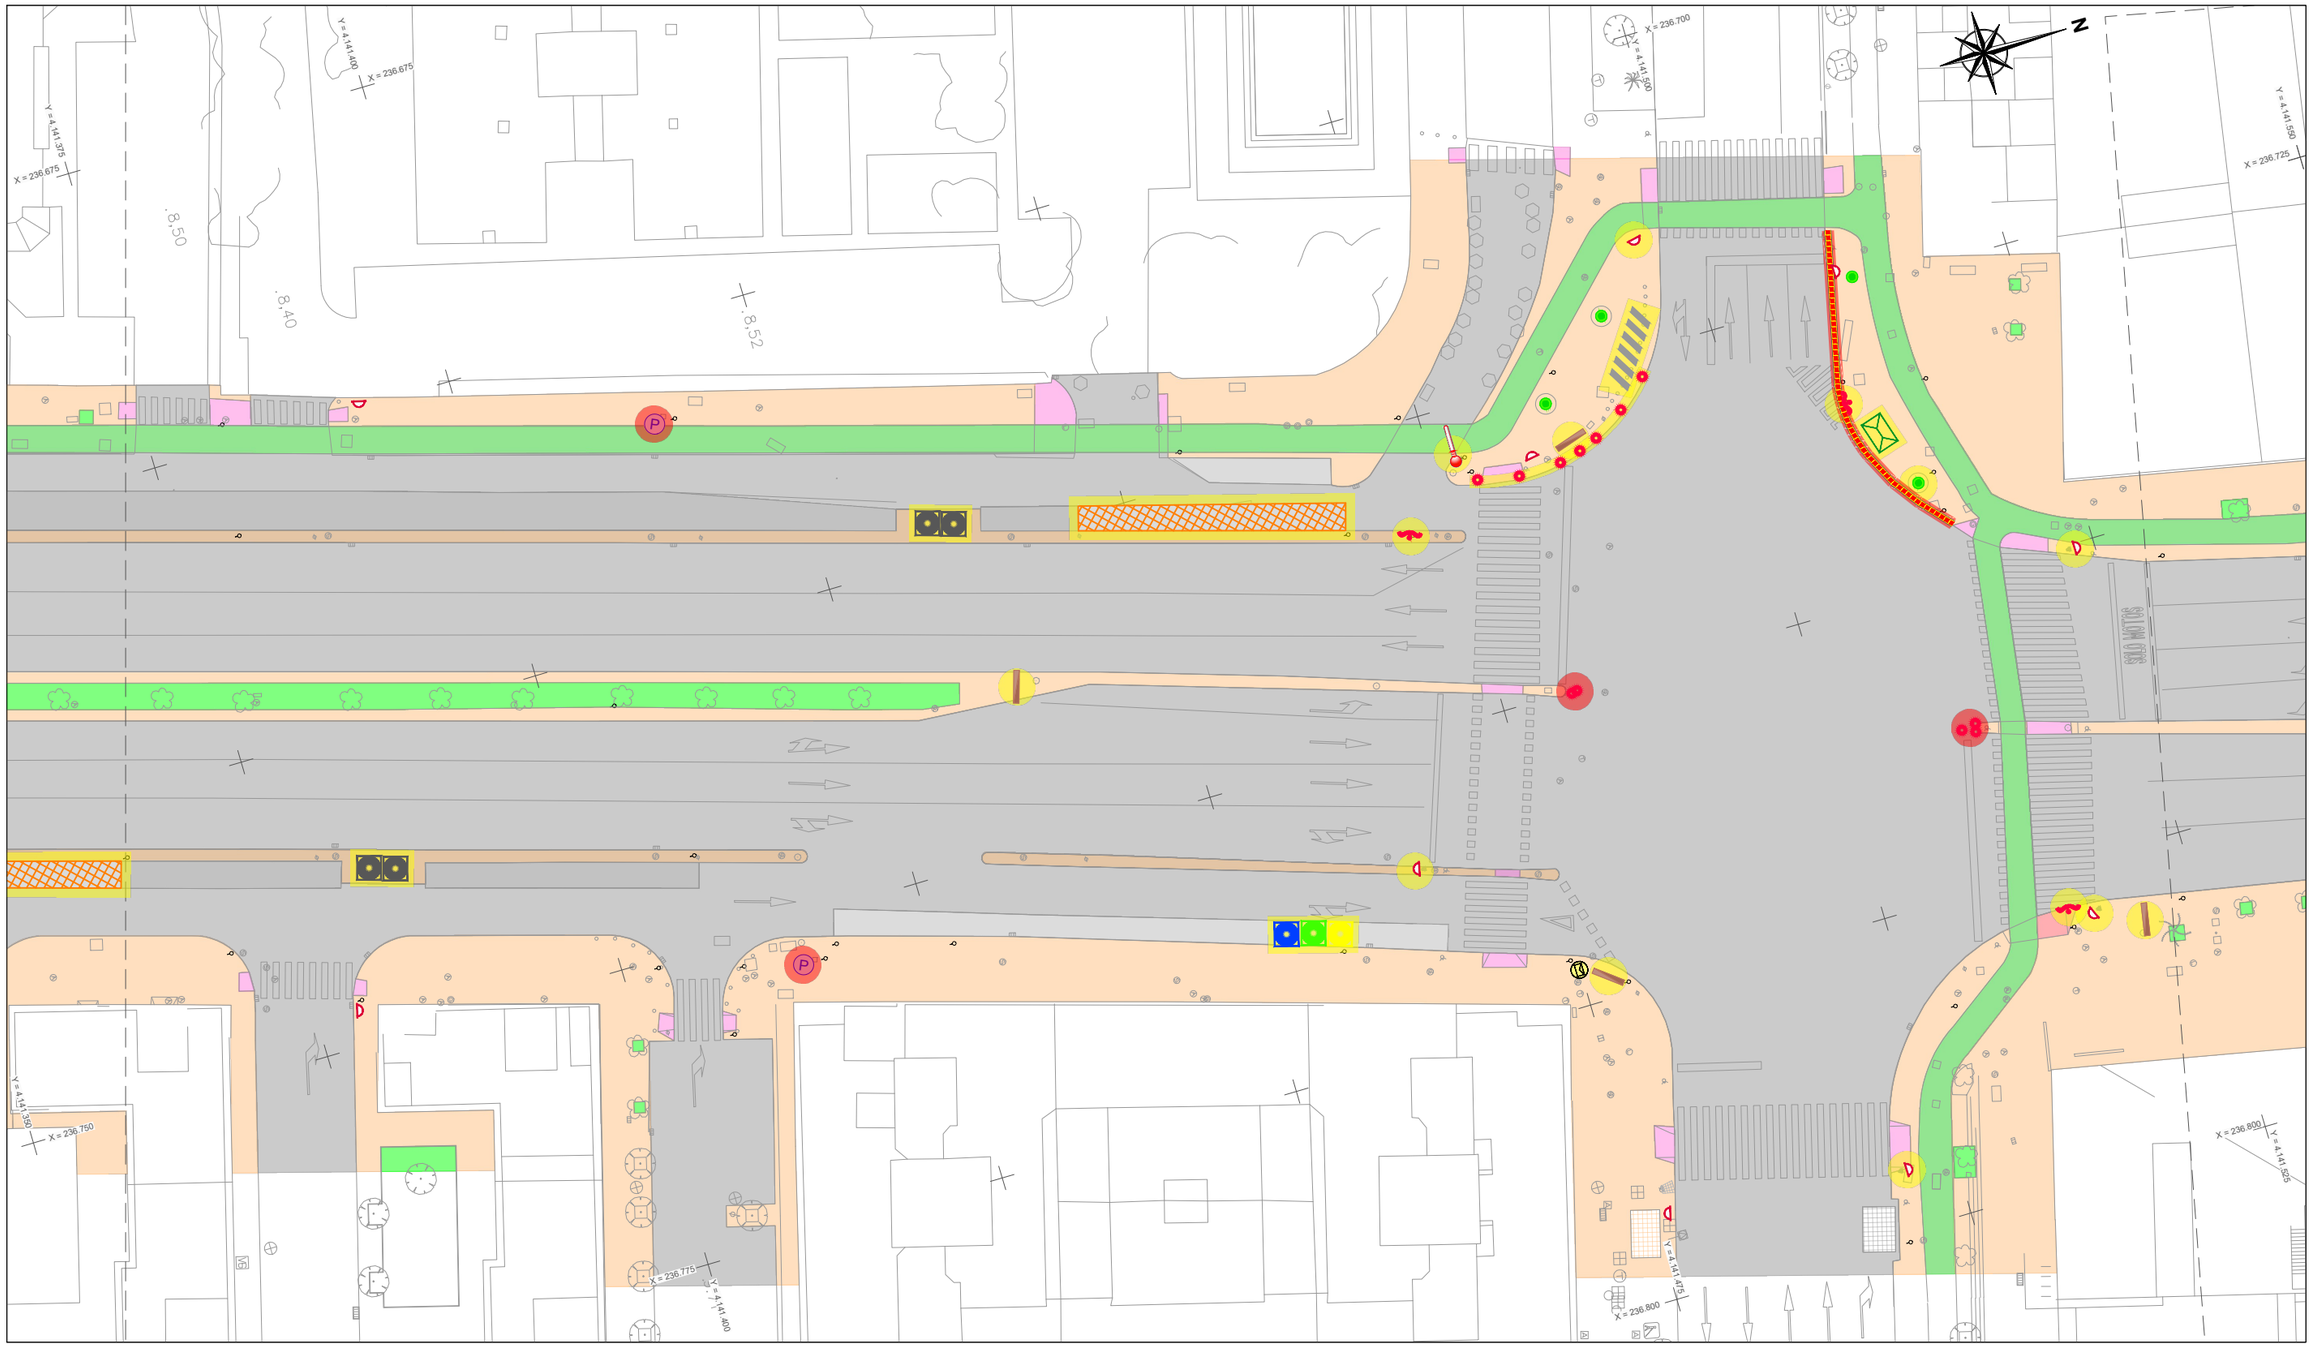

LEYENDA

- CONTENEDOR PAPEL
- CONTENEDOR VIDRIOS
- CONTENEDOR ENVASES
- CONTENEDOR ORGÁNICO
- CONTENEDOR TEXTIL
- CONTENEDOR AUXILIAR
- BANCO DE HORMIGÓN
- PAPELERA
- SEÑAL FUNDICIÓN
- BOLARDOS
- BUZÓN DE CORREOS
- MARQUESINA PARADA BUS
- MARQUESINA PUBLICIDAD
- POSTE PARADA BUS
- QUIOSCO
- ESPEJO TRÁFICO
- MACETERO
- TERRAZA BAR
- CABINA DE TELEFONO
- APARCAMIENTO BICI
- SEVICI
- TERMÓMETRO
- CARTEL PUBLICITARIO
- PARQUÍMETRO
- BARANDILLA
- ECOPUNTO
- ZONA DE CARGA / DESCARGA
- APARCAMIENTO MOTOS
- MOBILIARIO A ELIMINAR
- MOBILIARIO OBJETO DE REPOSICIÓN (VER PLANO 2.12.1.2 REPOSICIÓN)

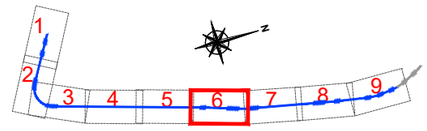

NOSDO
AYUNTAMIENTO DE SEVILLA
Seguridad, Movilidad y Fiestas Mayores

EMPRESA CONSULTORA: ayesa

ESCALAS: 1:250 (0 2,5 5 7,5m)
FORMATO ORIGINAL UNE A-1

TÍTULO DEL PROYECTO:
PROYECTO DE CONSTRUCCIÓN DEL METRO LIGERO EN SUPERFICIE DEL CENTRO DE SEVILLA: TRAMO SAN BERNARDO - SANTA JUSTA

CÓDIGO (INTERVENCIÓN): **LA0002175**
CÓDIGO (AYUNTAMIENTO DE SEVILLA): **LO1410917**

Nº DE PLANO: **2.12.1.1**
HOJA **06** DE **09**


DESIGNACIÓN: **MOBILIARIO URBANO AFECTACIONES**
NOMBRE DEL FICHERO DIGITAL: 2.12.1.1 Afectaciones_v03.dwg

FECHA: **FEBRERO - 2020**
Nº. DE PÁGINA:



LEYENDA

CONTENEDOR PAPEL	SEÑAL FUNDICIÓN	MACETERO	BARANDILLA
CONTENEDOR VIDRIOS	BOLARDOS	TERRAZA BAR	ECOPUNTO
CONTENEDOR ENVASES	BUZÓN DE CORREOS	CABINA DE TELEFONO	
CONTENEDOR ORGÁNICO	MARQUESINA PARADA BUS	APARCAMIENTO BICI	ZONA DE CARGA / DESCARGA
CONTENEDOR TEXTIL	MARQUESINA PUBLICIDAD	SEVICI	APARCAMIENTO MOTOS
CONTENEDOR AUXILIAR	POSTE PARADA BUS	TERMÓMETRO	
BANCO DE HORMIGÓN	QUIOSCO	CARTEL PUBLICITARIO	MOBILIARIO A ELIMINAR
PAPELERA	ESPEJO TRÁFICO	PARQUÍMETRO	MOBILIARIO OBJETO DE REPOSICIÓN (VER PLANO 2.12.1.2 REPOSICIÓN)

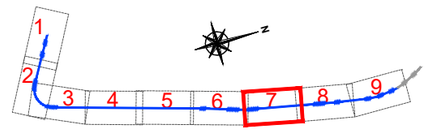

NO8DO
AYUNTAMIENTO DE SEVILLA
Seguridad, Movilidad y Fiestas Mayores

EMPRESA CONSULTORA: ayesa

ESCALAS: 1:250 (0 2,5 5 7,5m)
FORMATO ORIGINAL UNE A-1

TÍTULO DEL PROYECTO:
PROYECTO DE CONSTRUCCIÓN DEL METRO LIGERO EN SUPERFICIE DEL CENTRO DE SEVILLA: TRAMO SAN BERNARDO - SANTA JUSTA


CÓDIGO (INTERVENCIÓN): **LA0002175**
CÓDIGO (AYUNTAMIENTO DE SEVILLA): **LO1410917**

Nº DE PLANO: **2.12.1.1**
HOJA **07** DE **09**

DESIGNACIÓN: **MOBILIARIO URBANO AFECTACIONES**


NOMBRE DEL FICHERO DIGITAL: 2.12.1.1 Afectaciones_v03.dwg

FECHA: **FEBRERO - 2020**
Nº. DE PÁGINA:

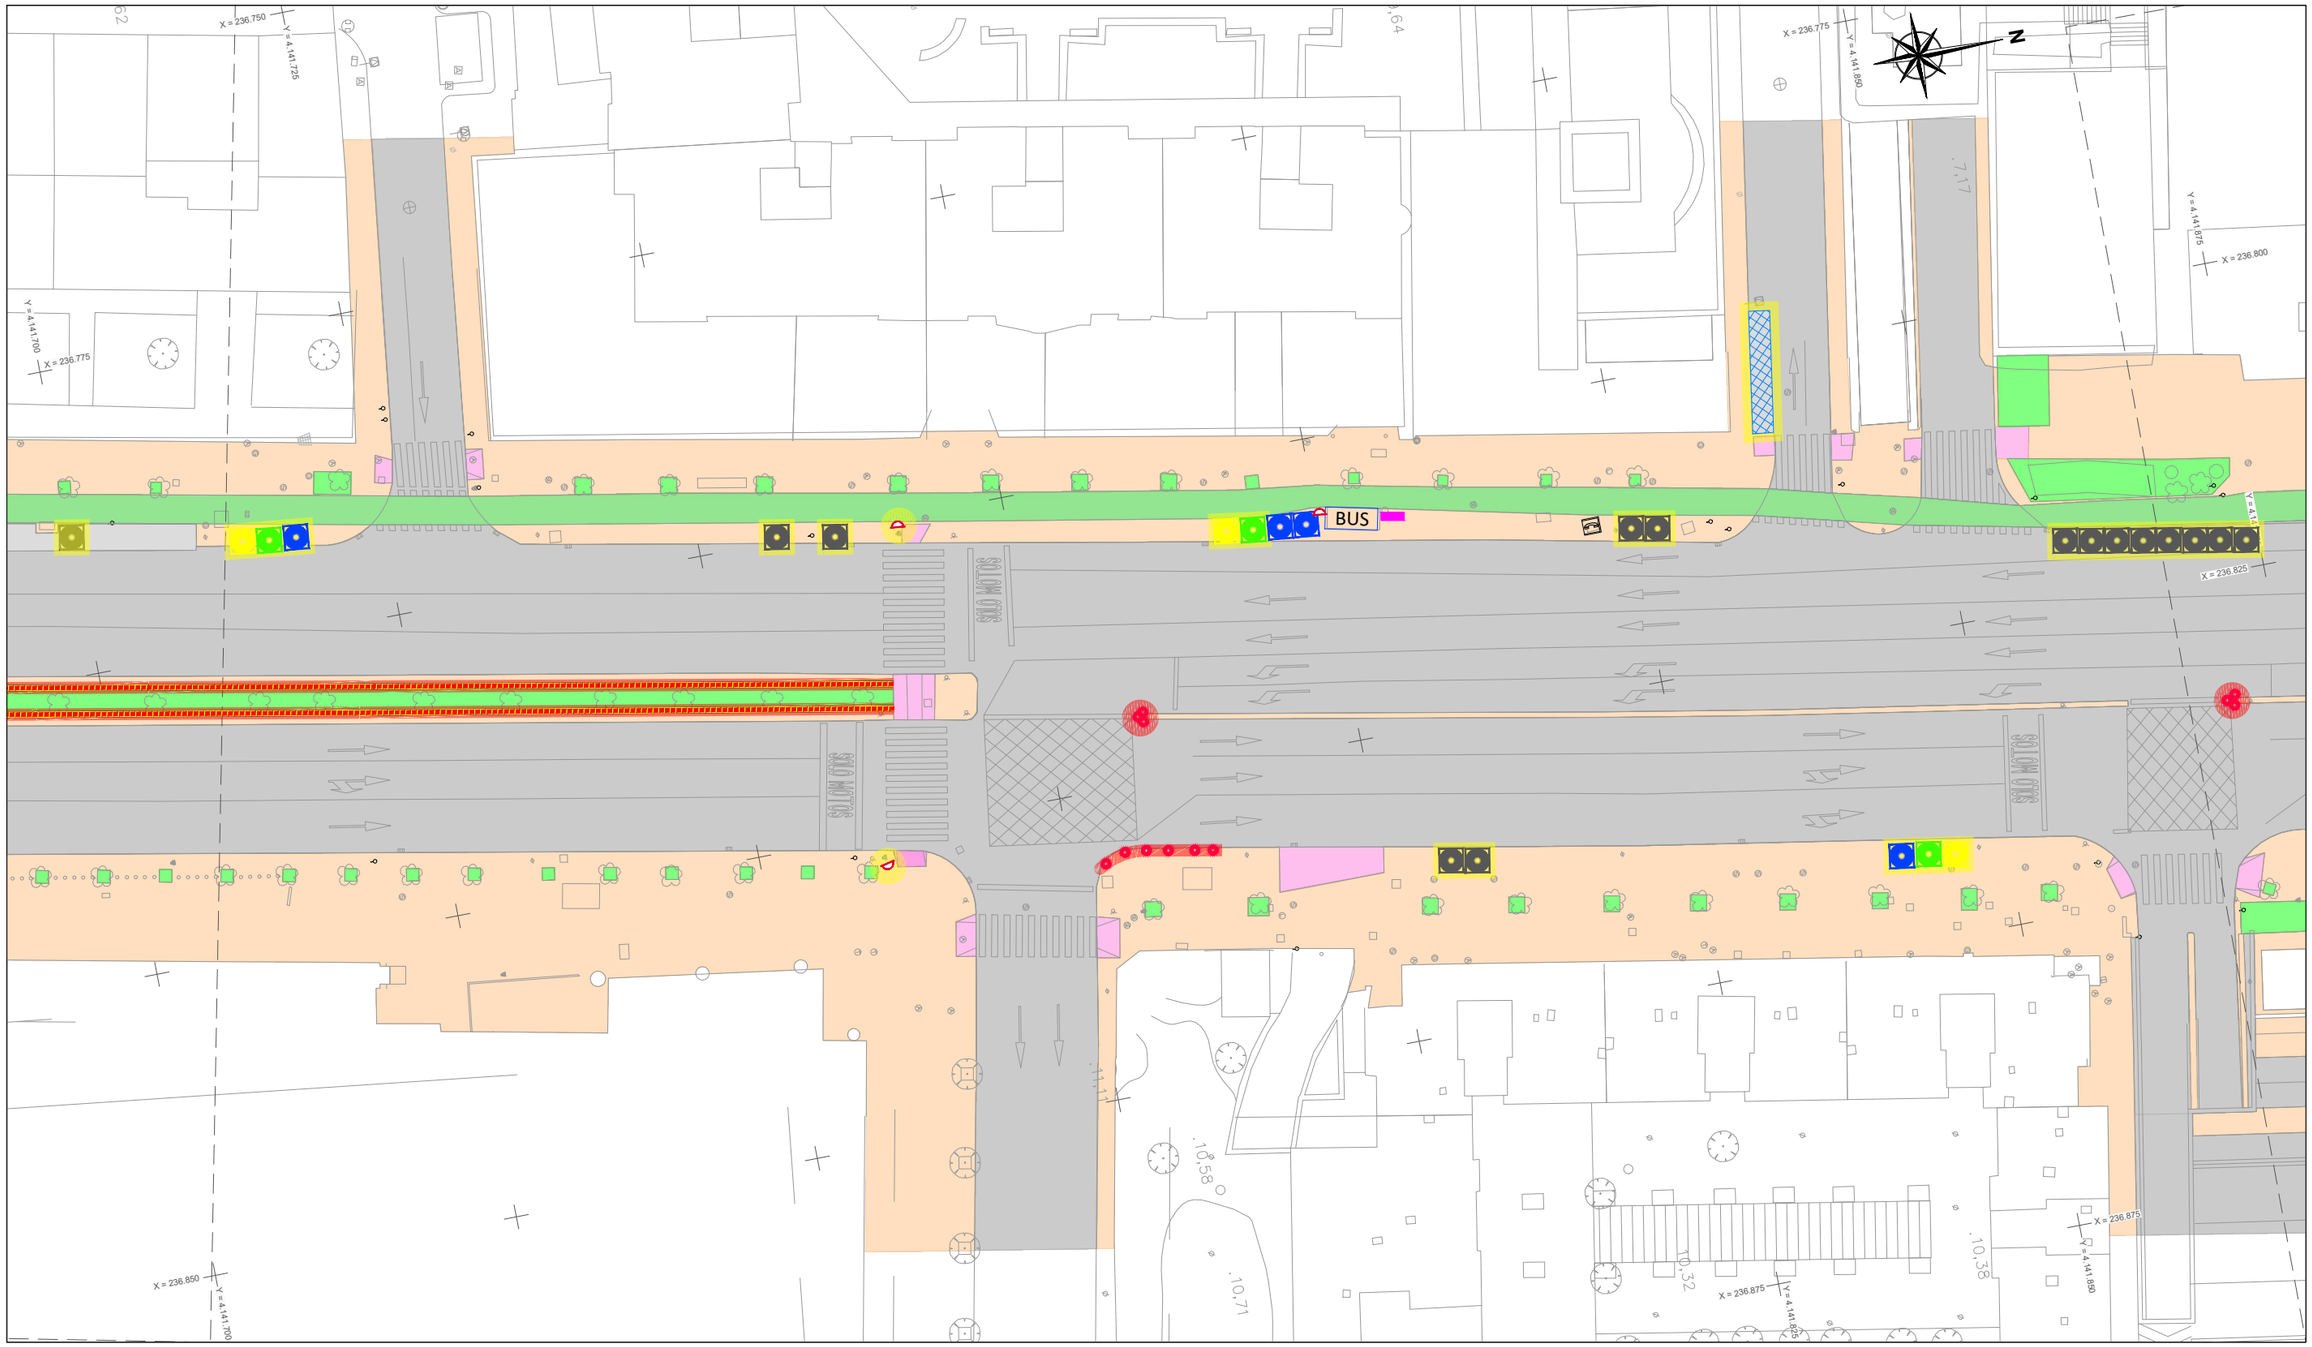

LEYENDA

CONTENEDOR PAPEL	SEÑAL FUNDICIÓN	MACETERO	BARANDILLA
CONTENEDOR VIDRIOS	BOLARDOS	TERRAZA BAR	ECOPUNTO
CONTENEDOR ENVASES	BUZÓN DE CORREOS	CABINA DE TELEFONO	
CONTENEDOR ORGÁNICO	MARQUESINA PARADA BUS	APARCAMIENTO BICI	ZONA DE CARGA / DESCARGA
CONTENEDOR TEXTIL	MARQUESINA PUBLICIDAD	SEVICI	APARCAMIENTO MOTOS
CONTENEDOR AUXILIAR	POSTE PARADA BUS	TERMÓMETRO	
BANCO DE HORMIGÓN	QUIOSCO	CARTEL PUBLICITARIO	MOBILIARIO A ELIMINAR
PAPELERA	ESPEJO TRÁFICO	PARQUÍMETRO	MOBILIARIO OBJETO DE REPOSICIÓN (VER PLANO 2.12.1.2 REPOSICIÓN)

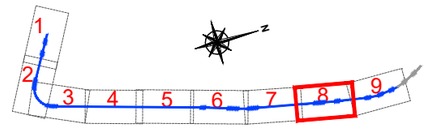

NO8DO
AYUNTAMIENTO DE SEVILLA
Seguridad, Movilidad y Fiestas Mayores

EMPRESA CONSULTORA: ayesa

ESCALAS: 1:250 (0 2,5 5 7,5m)
FORMATO ORIGINAL UNE A-1


TÍTULO DEL PROYECTO:
PROYECTO DE CONSTRUCCIÓN DEL METRO LIGERO EN SUPERFICIE DEL CENTRO DE SEVILLA: TRAMO SAN BERNARDO - SANTA JUSTA

CÓDIGO (INTERVENCIÓN): **LA0002175**
CÓDIGO (AYUNTAMIENTO DE SEVILLA): **LO1410917**

Nº DE PLANO: **2.12.1.1**
HOJA **08** DE **09**


DESIGNACIÓN: **MOBILIARIO URBANO AFECTACIONES**
NOMBRE DEL FICHERO DIGITAL: 2.12.1.1 Afectaciones_v03.dwg

FECHA: **FEBRERO - 2020**
Nº. DE PÁGINA:

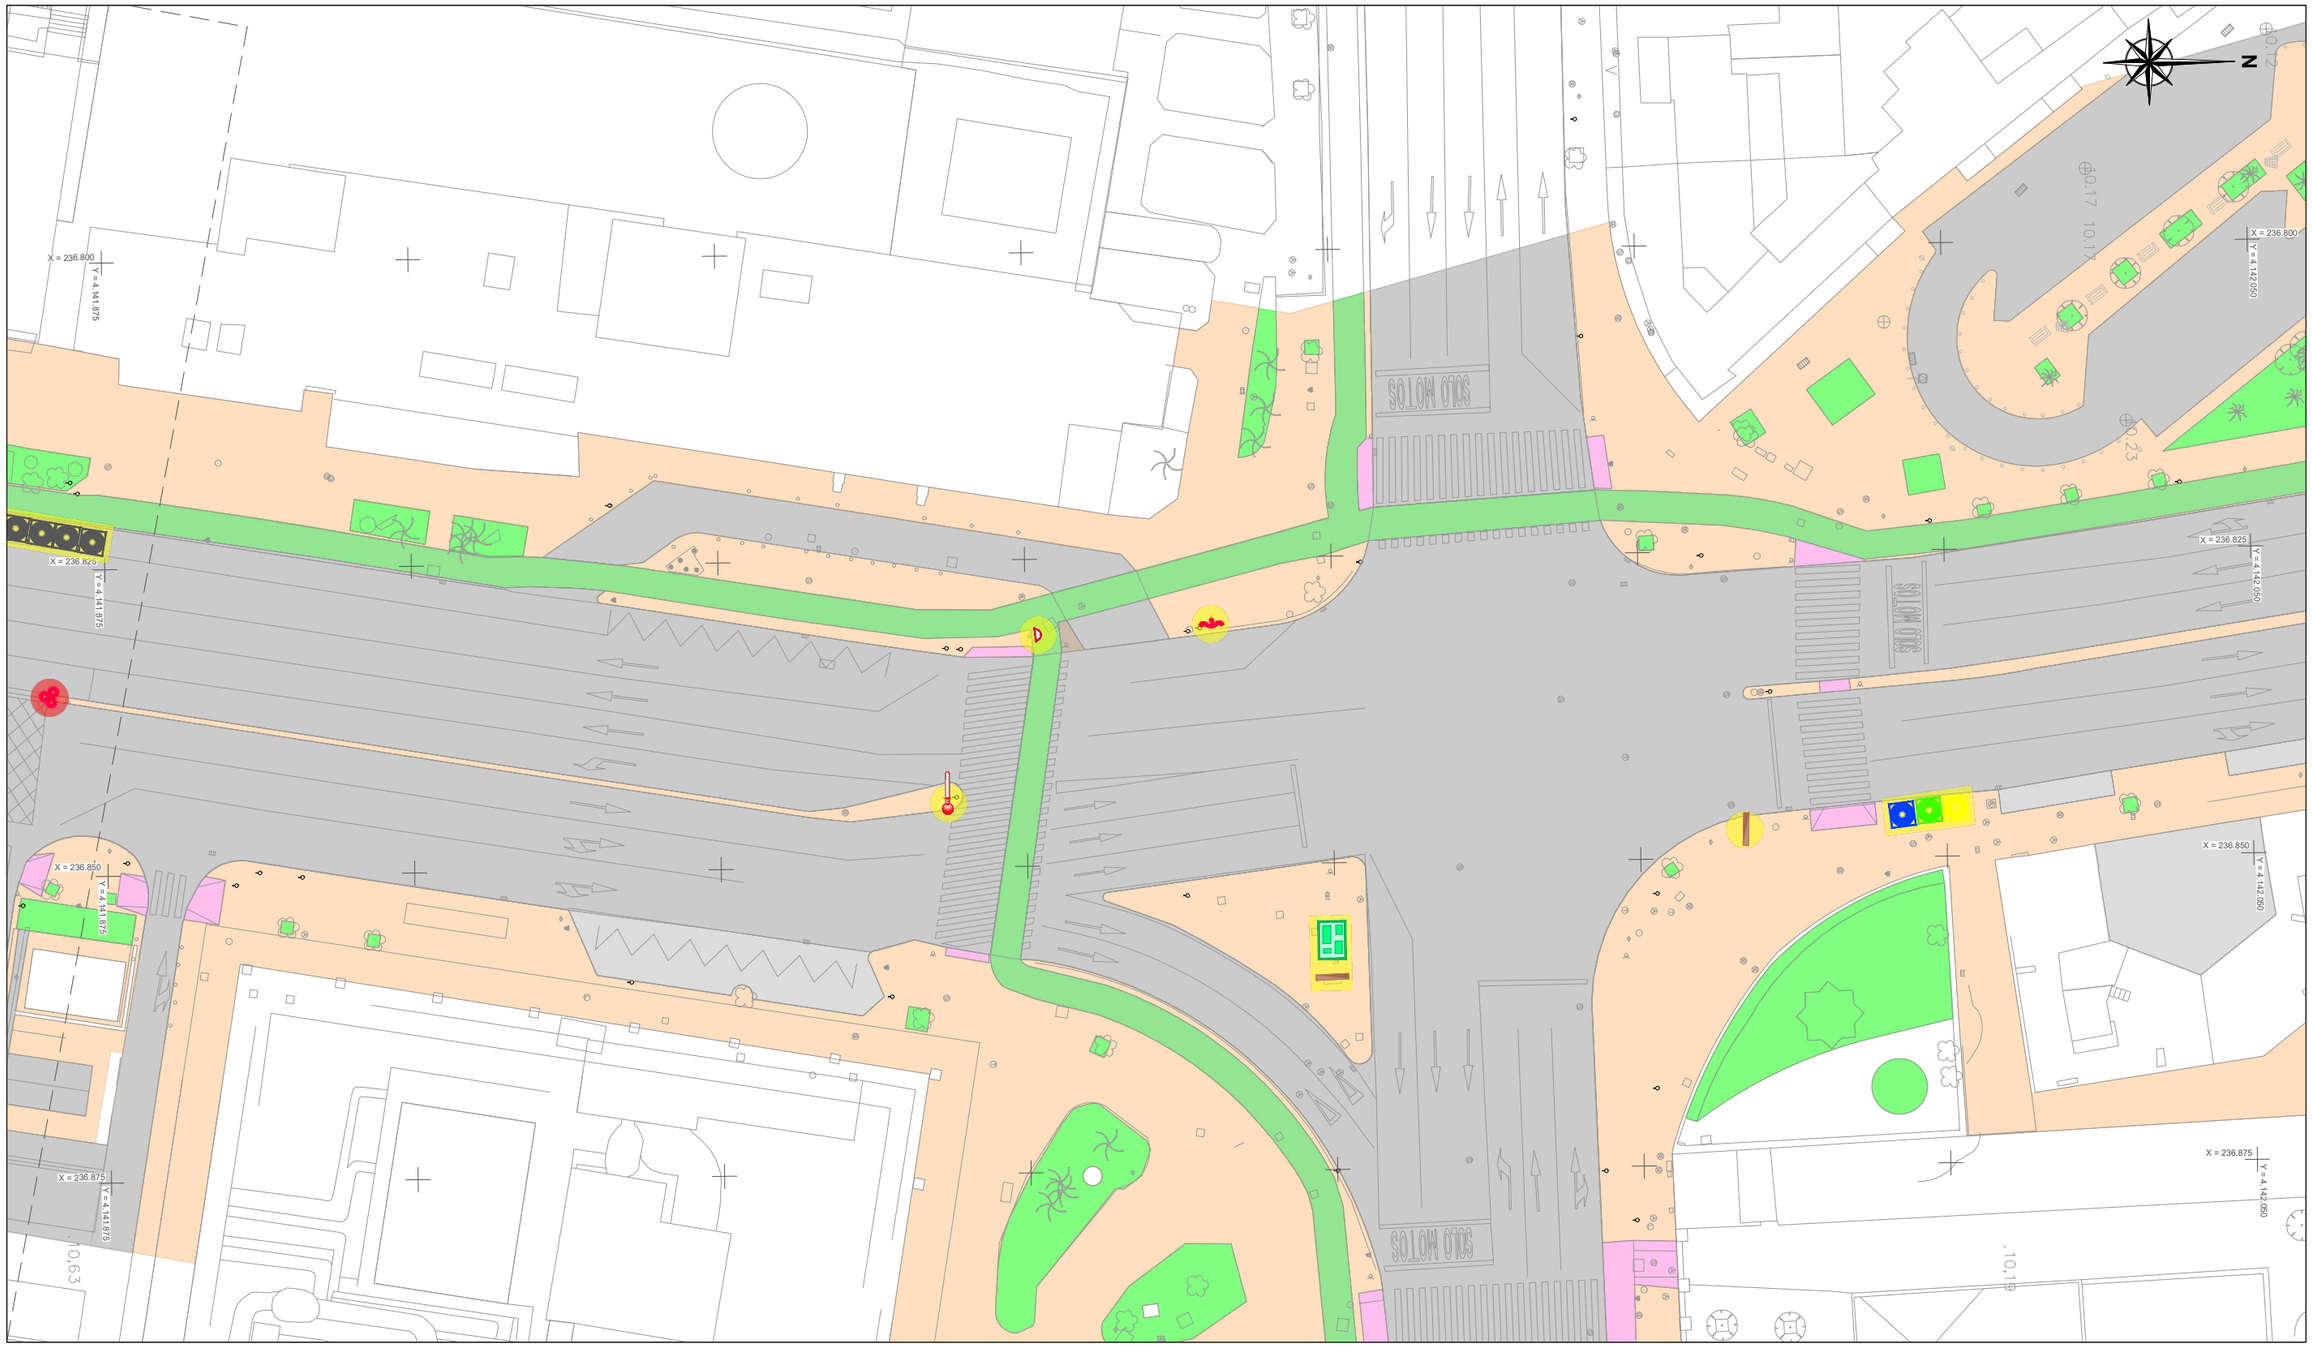

LEYENDA

- CONTENEDOR PAPEL
- CONTENEDOR VIDRIOS
- CONTENEDOR ENVASES
- CONTENEDOR ORGÁNICO
- CONTENEDOR TEXTIL
- CONTENEDOR AUXILIAR
- BANCO DE HORMIGÓN
- PAPELERA
- SEÑAL FUNDICIÓN
- BOLARDOS
- BUZÓN DE CORREOS
- MARQUESINA PARADA BUS
- MARQUESINA PUBLICIDAD
- POSTE PARADA BUS
- QUIOSCO
- ESPEJO TRÁFICO
- MACETERO
- TERRAZA BAR
- CABINA DE TELEFONO
- APARCAMIENTO BICI
- SEVICI
- TERMÓMETRO
- CARTEL PUBLICITARIO
- PARQUÍMETRO
- BARANDILLA
- ECOPUNTO
- ZONA DE CARGA / DESCARGA
- APARCAMIENTO MOTOS
- MOBILIARIO A ELIMINAR
- MOBILIARIO OBJETO DE REPOSICIÓN (VER PLANO 2.12.1.2 REPOSICIÓN)

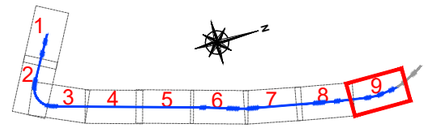

NOSDO
AYUNTAMIENTO DE SEVILLA
Seguridad, Movilidad y Fiestas Mayores

EMPRESA CONSULTORA: ayesa

ESCALAS: 1:250 (0 2,5 5 7,5m)
FORMATO ORIGINAL UNE A-1


TÍTULO DEL PROYECTO:
PROYECTO DE CONSTRUCCIÓN DEL METRO LIGERO EN SUPERFICIE DEL CENTRO DE SEVILLA: TRAMO SAN BERNARDO - SANTA JUSTA

CÓDIGO (INTERVENCIÓN): **LA0002175**
CÓDIGO (AYUNTAMIENTO DE SEVILLA): **LO1410917**

Nº DE PLANO: **2.12.1.1**
HOJA **09** DE **09**


DESIGNACIÓN: **MOBILIARIO URBANO**
AFECTACIONES
NOMBRE DEL FICHERO DIGITAL: 2.12.1.1 Afectaciones_v03.dwg

FECHA: **FEBRERO - 2020**
Nº. DE PÁGINA:

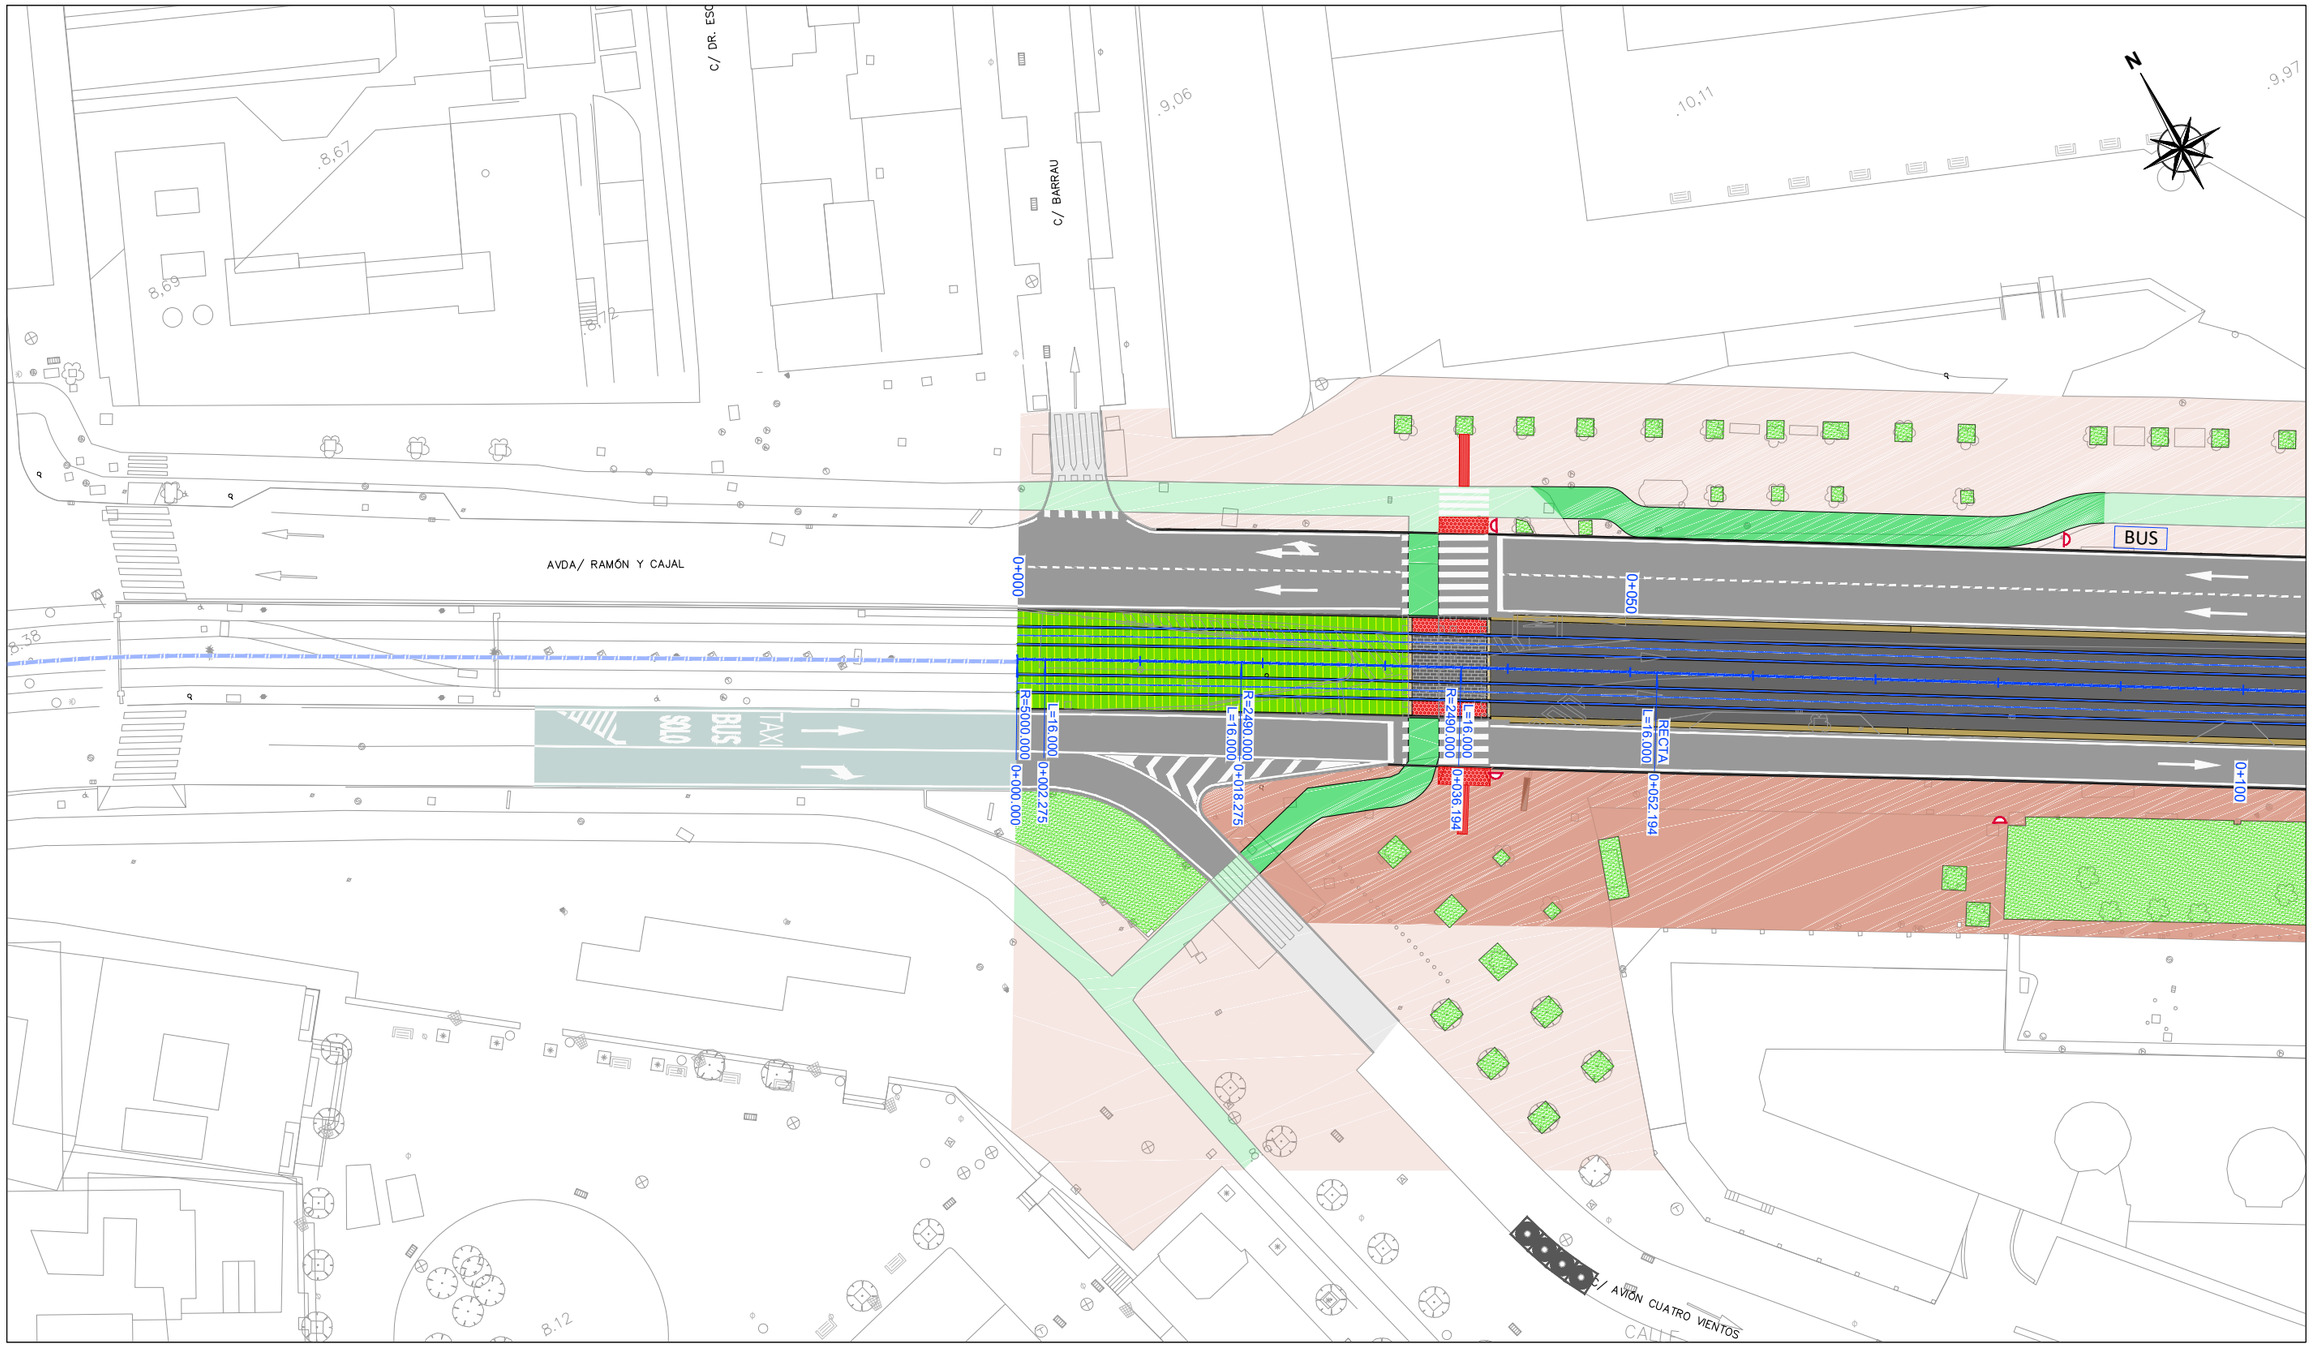

LEYENDA

CONTENEDOR PAPEL	SEÑAL FUNDICIÓN	MACETERO	BARANDILLA
CONTENEDOR VIDRIOS	BOLARDOS	TERRAZA BAR	ECOPUNTO
CONTENEDOR ENVASES	BUZÓN DE CORREOS	CABINA DE TELEFONO	ZONA DE CARGA / DESCARGA
CONTENEDOR ORGÁNICO	MARQUESINA PARADA BUS	APARCAMIENTO BICI	APARCAMIENTO MOTOS
CONTENEDOR TEXTIL	MARQUESINA PUBLICIDAD	SEVICI	APARCAMIENTO A ELIMINAR
CONTENEDOR AUXILIAR	POSTE PARADA BUS	TERMÓMETRO	TRAYECTORIA VEHÍCULO LIPASAM
BANCO DE HORMIGÓN	QUIOSCO	CARTEL PUBLICITARIO	
PAPELERA	ESPEJO TRÁFICO	PARQUÍMETRO	

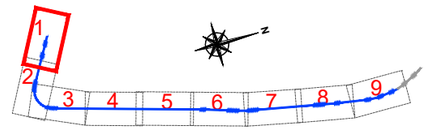

NOSDO
AYUNTAMIENTO DE SEVILLA
Seguridad, Movilidad y Fiestas Mayores

EMPRESA CONSULTORA: ayesa

ESCALAS: 1:250 (0 2,5 5 7,5m)
FORMATO ORIGINAL UNE A-1


TÍTULO DEL PROYECTO:
PROYECTO DE CONSTRUCCIÓN DEL METRO LIGERO EN SUPERFICIE DEL CENTRO DE SEVILLA: TRAMO SAN BERNARDO - SANTA JUSTA

CÓDIGO (INTERVENCIÓN): **LA0002175**
CÓDIGO (AYUNTAMIENTO DE SEVILLA): **LO1410917**

Nº DE PLANO: **2.12.1.2**
HOJA **01** DE **09**


DESIGNACIÓN: **MOBILIARIO URBANO**
REPOSICIÓN
NOMBRE DEL FICHERO DIGITAL: 2.12.1.2 Reposicion_v04_2.dwg

FECHA: **FEBRERO - 2020**
Nº. DE PÁGINA:

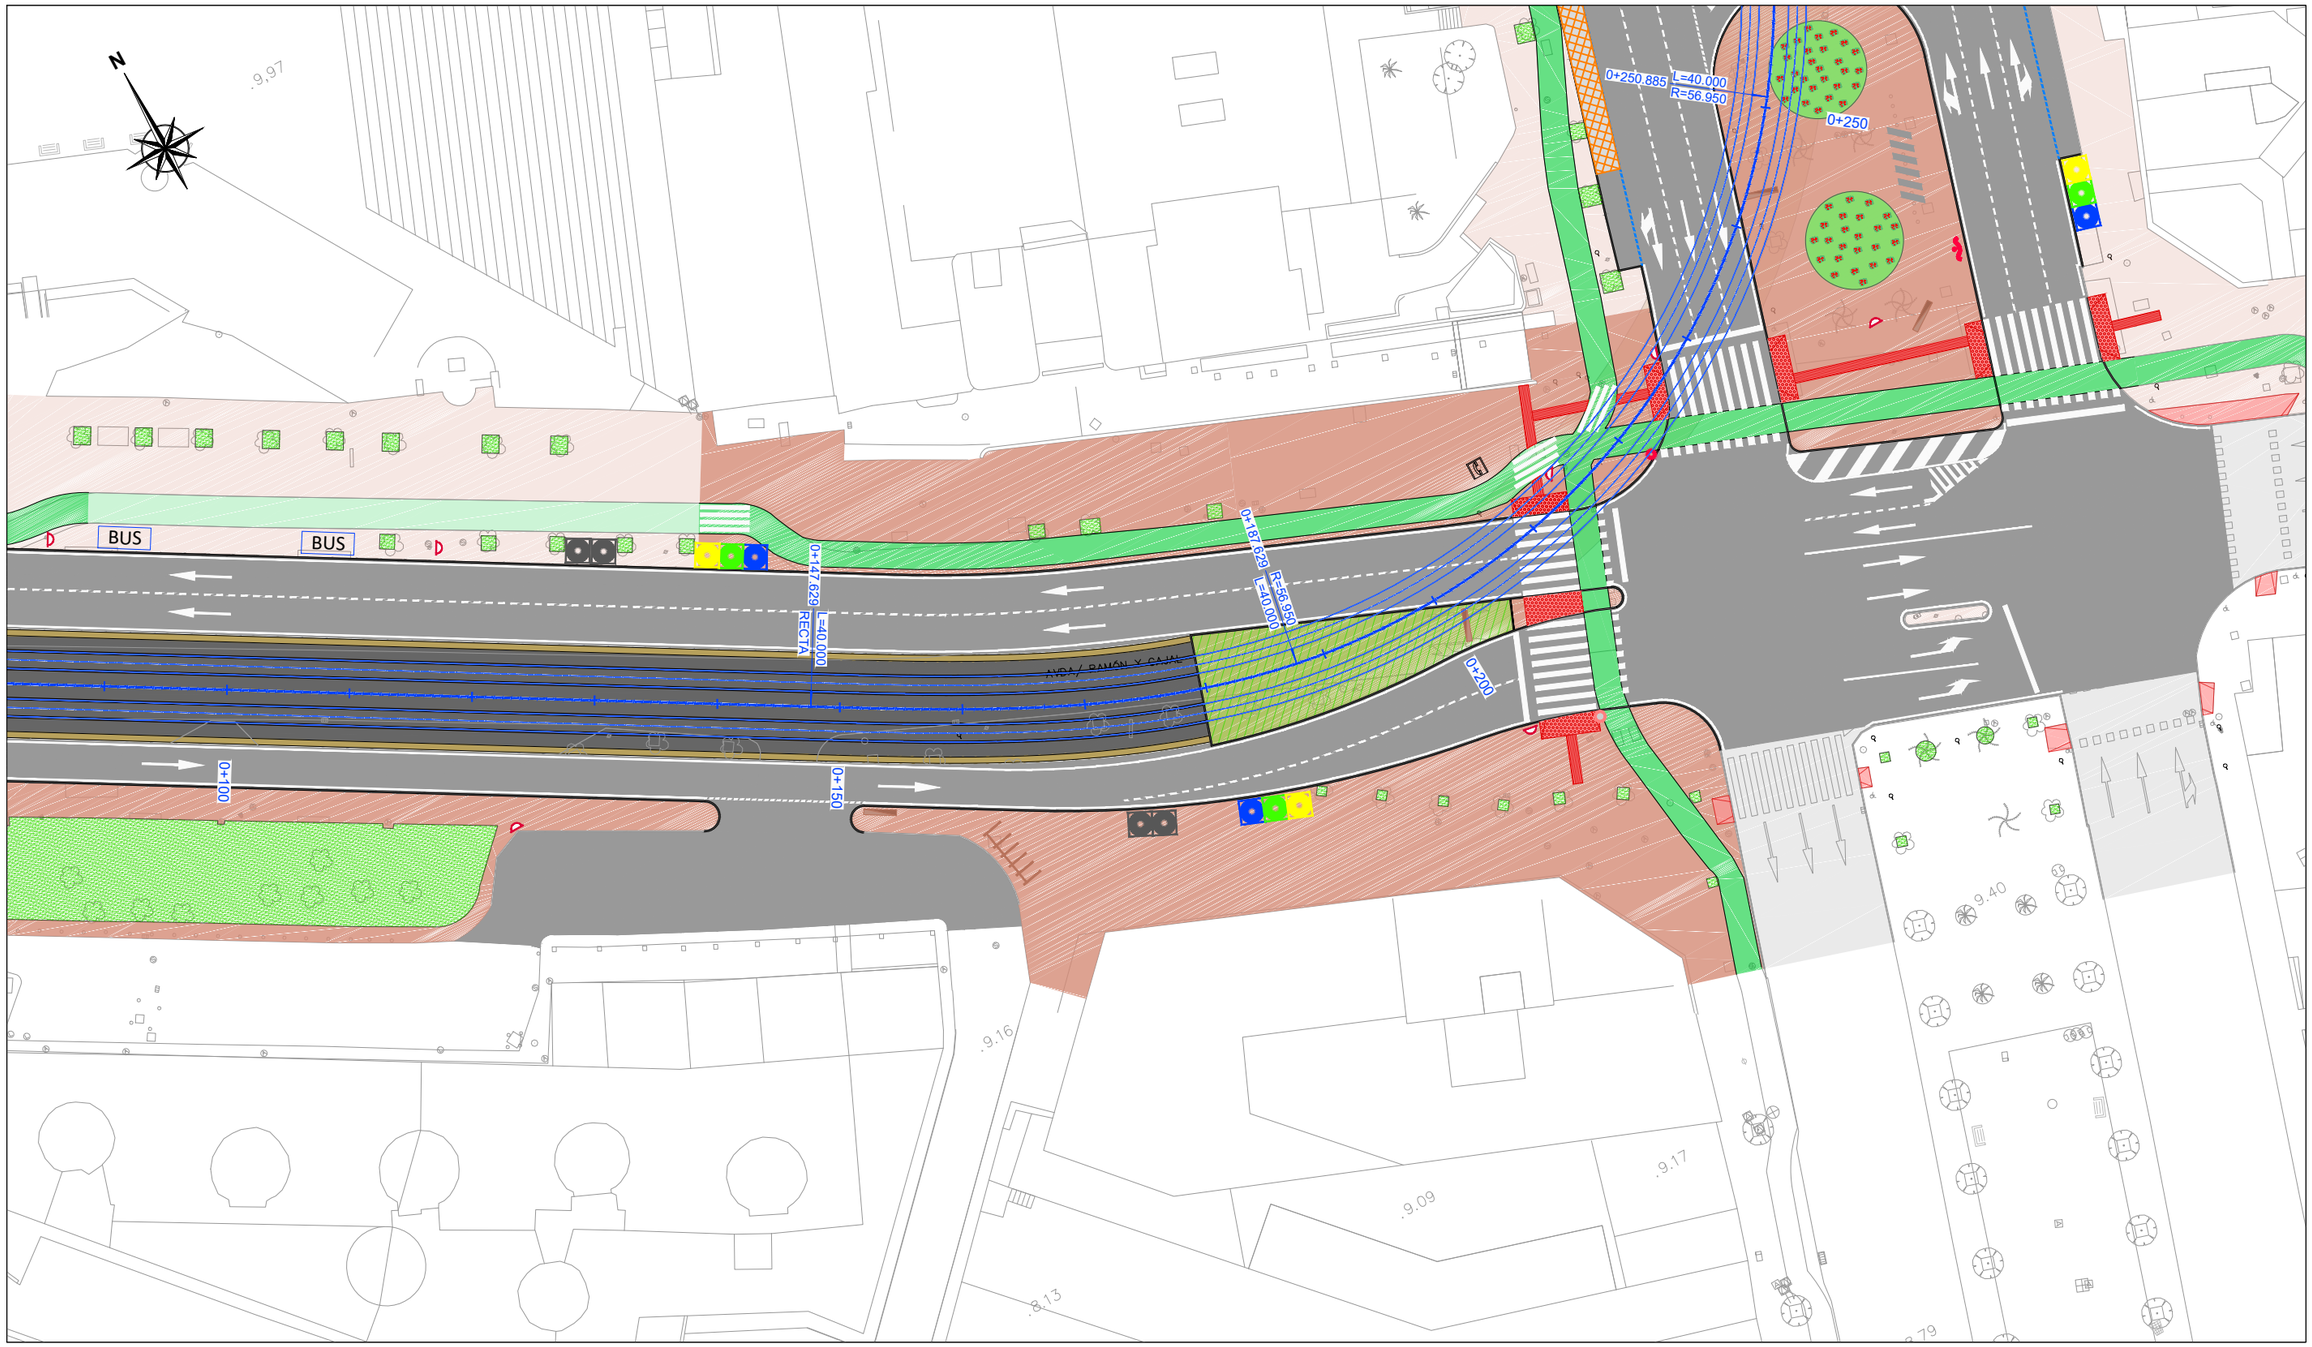

LEYENDA

- CONTENEDOR PAPEL
- CONTENEDOR VIDRIOS
- CONTENEDOR ENVASES
- CONTENEDOR ORGÁNICO
- CONTENEDOR TEXTIL
- CONTENEDOR AUXILIAR
- BANCO DE HORMIGÓN
- PAPELERA
- SEÑAL FUNDICIÓN
- BOLARDOS
- BUZÓN DE CORREOS
- MARQUESINA PARADA BUS
- MARQUESINA PUBLICIDAD
- POSTE PARADA BUS
- QUIOSCO
- ESPEJO TRÁFICO
- MACETERO
- TERRAZA BAR
- CABINA DE TELEFONO
- APARCAMIENTO BICI
- SEVICI
- TERMÓMETRO
- CARTEL PUBLICITARIO
- PARQUÍMETRO
- BARANDILLA
- ECOPUNTO
- ZONA DE CARGA / DESCARGA
- APARCAMIENTO MOTOS
- APARCAMIENTO A ELIMINAR
- TRAYECTORIA VEHÍCULO LIPASAM

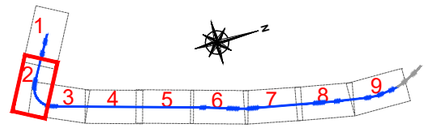

NO8DO
AYUNTAMIENTO DE SEVILLA
Seguridad, Movilidad y Fiestas Mayores

EMPRESA CONSULTORA: ayesa

ESCALAS: 1:250 (0 2.5 5 7.5m)
FORMATO ORIGINAL UNE A-1

TÍTULO DEL PROYECTO:
PROYECTO DE CONSTRUCCIÓN DEL METRO LIGERO EN SUPERFICIE DEL CENTRO DE SEVILLA: TRAMO SAN BERNARDO - SANTA JUSTA


CÓDIGO (INTERVENCIÓN): **LA0002175**
CÓDIGO (AYUNTAMIENTO DE SEVILLA): **LO1410917**

Nº DE PLANO: **2.12.1.2**
HOJA **02** DE **09**

DESIGNACIÓN: **MOBILIARIO URBANO**
REPOSICIÓN


NOMBRE DEL FICHERO DIGITAL: 2.12.1.2 Reposicion_v04_2.dwg

FECHA: **FEBRERO - 2020**
Nº. DE PÁGINA:

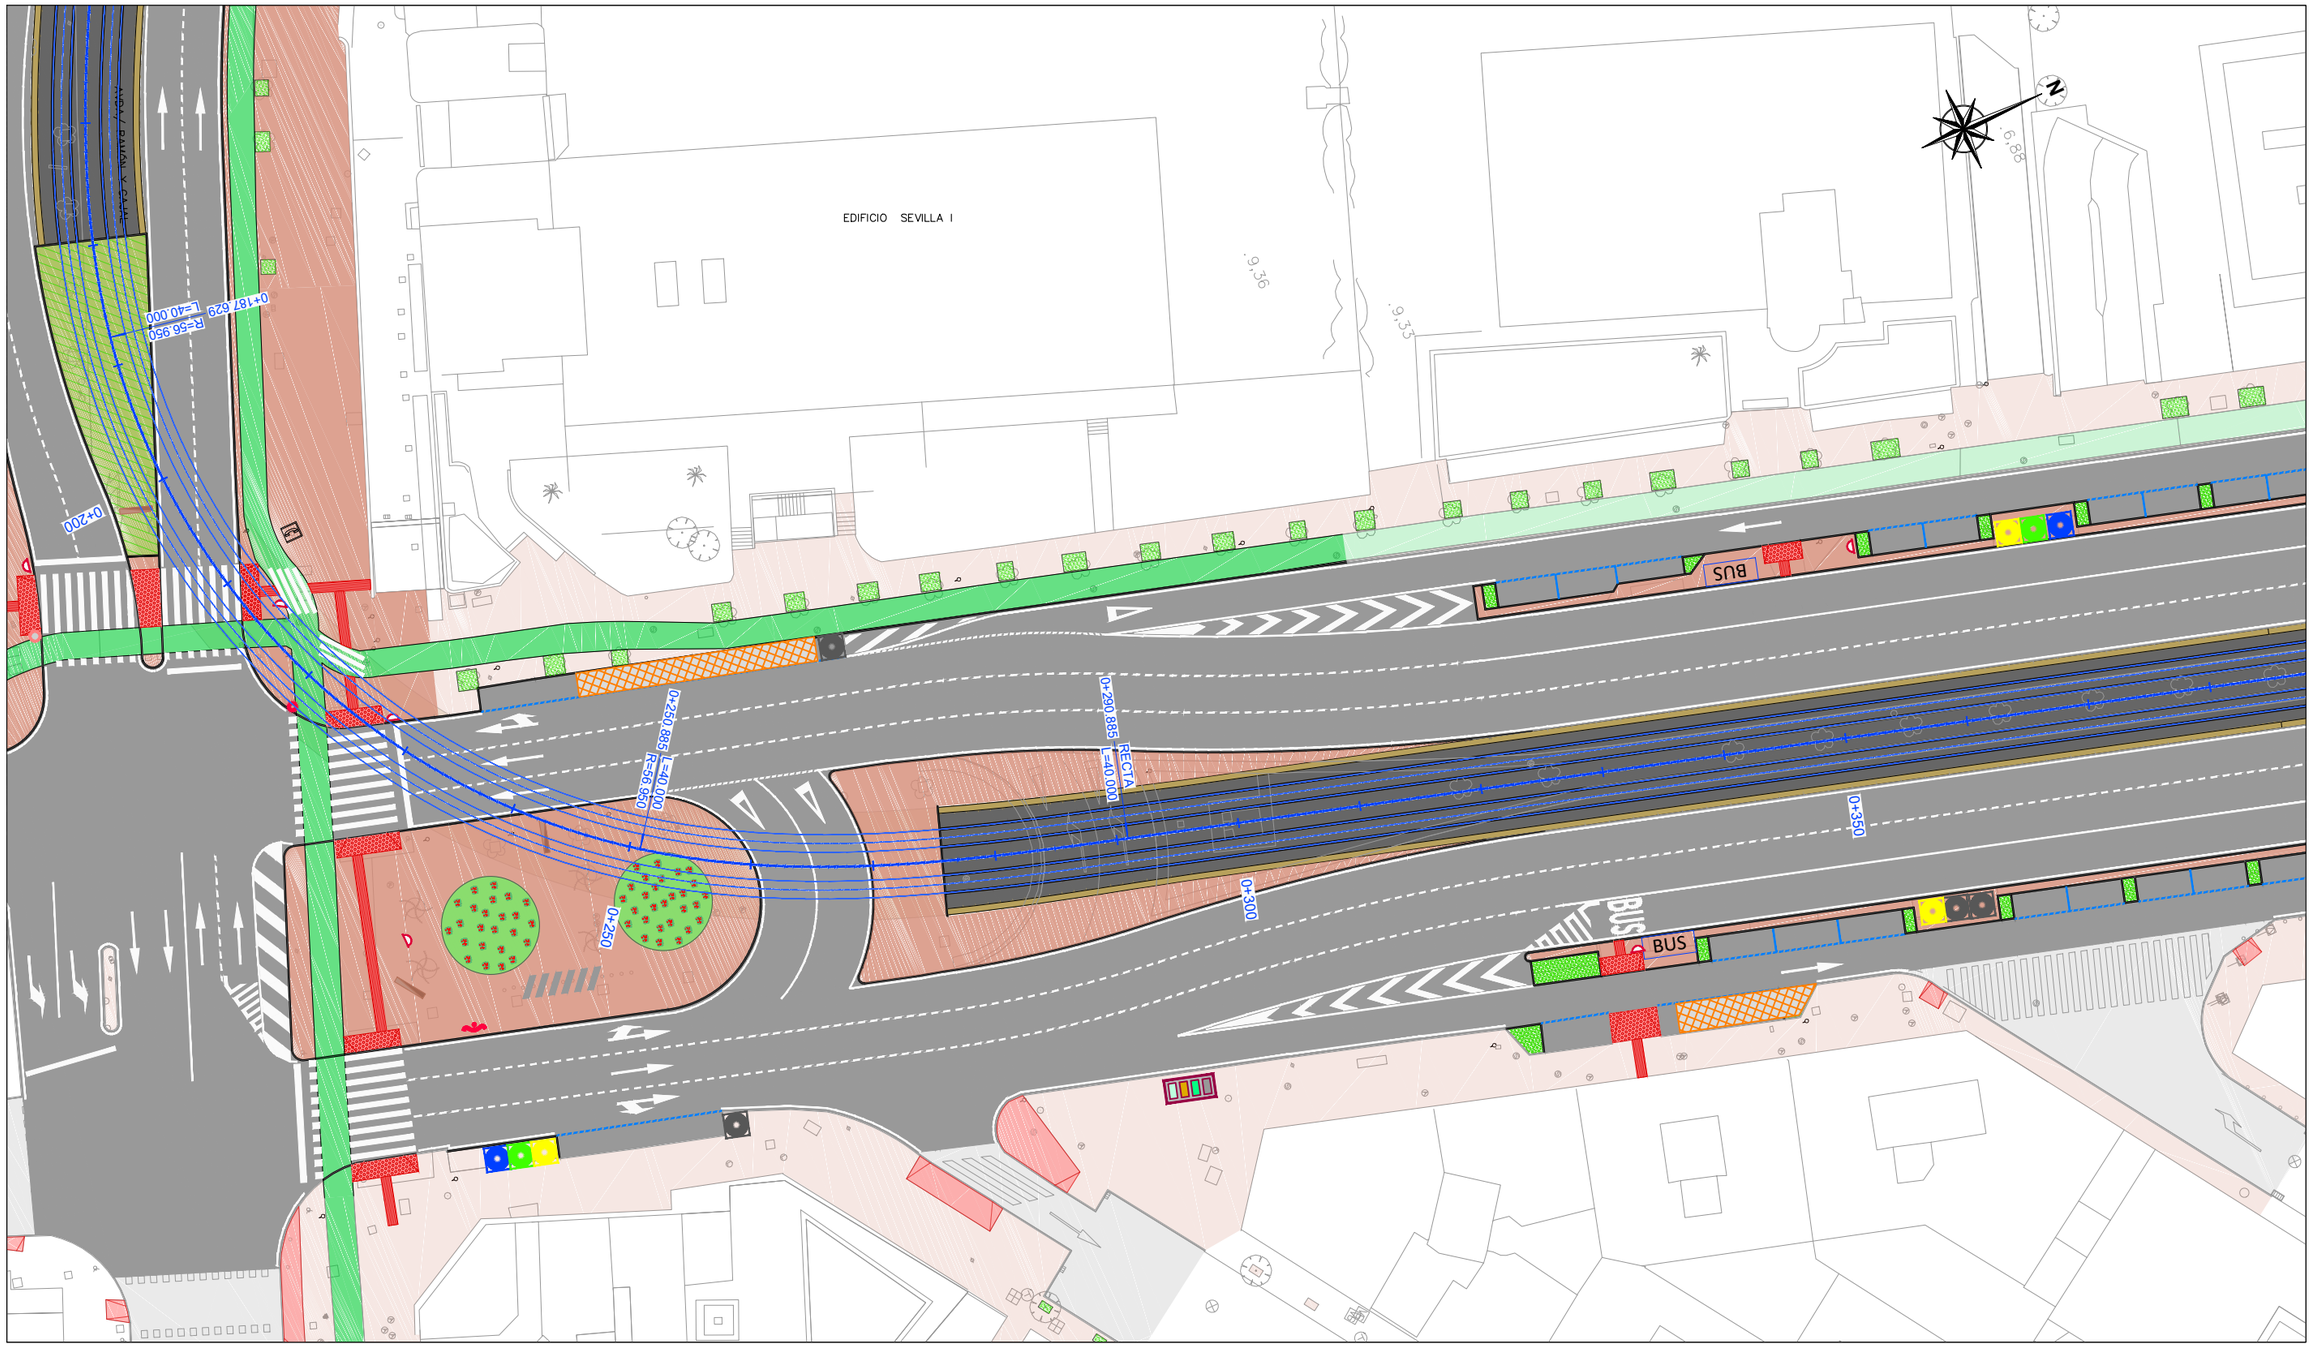

LEYENDA

- CONTENEDOR PAPEL
- CONTENEDOR VIDRIOS
- CONTENEDOR ENVASES
- CONTENEDOR ORGÁNICO
- CONTENEDOR TEXTIL
- CONTENEDOR AUXILIAR
- BANCO DE HORMIGÓN
- PAPELERA
- SEÑAL FUNDICIÓN
- BOLARDOS
- BUZÓN DE CORREOS
- MARQUESINA PARADA BUS
- MARQUESINA PUBLICIDAD
- POSTE PARADA BUS
- QUIOSCO
- ESPEJO TRÁFICO
- MACETERO
- TERRAZA BAR
- CABINA DE TELEFONO
- APARCAMIENTO BICI
- SEVICI
- TERMÓMETRO
- CARTEL PUBLICITARIO
- PARQUÍMETRO
- BARANDILLA
- ECOPUNTO
- ZONA DE CARGA / DESCARGA
- APARCAMIENTO MOTOS
- APARCAMIENTO A ELIMINAR
- TRAYECTORIA VEHÍCULO LIPASAM

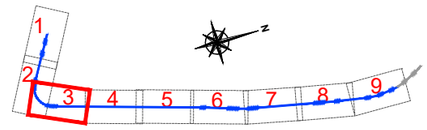

NO8DO
AYUNTAMIENTO DE SEVILLA
Seguridad, Movilidad y Fiestas Mayores

EMPRESA CONSULTORA: ayesa

ESCALAS: 1:250 (0 2.5 5 7.5m)
FORMATO ORIGINAL UNE A-1


TÍTULO DEL PROYECTO:
PROYECTO DE CONSTRUCCIÓN DEL METRO LIGERO EN SUPERFICIE DEL CENTRO DE SEVILLA: TRAMO SAN BERNARDO - SANTA JUSTA

CÓDIGO (INTERVENCIÓN): **LA0002175**
CÓDIGO (AYUNTAMIENTO DE SEVILLA): **LO1410917**

Nº DE PLANO: **2.12.1.2**
HOJA **03** DE **09**


DESIGNACIÓN:
MOBILIARIO URBANO
REPOSICIÓN
NOMBRE DEL FICHERO DIGITAL: 2.12.1.2 Reposicion_v04_2.dwg

FECHA: **FEBRERO - 2020**
Nº. DE PÁGINA:

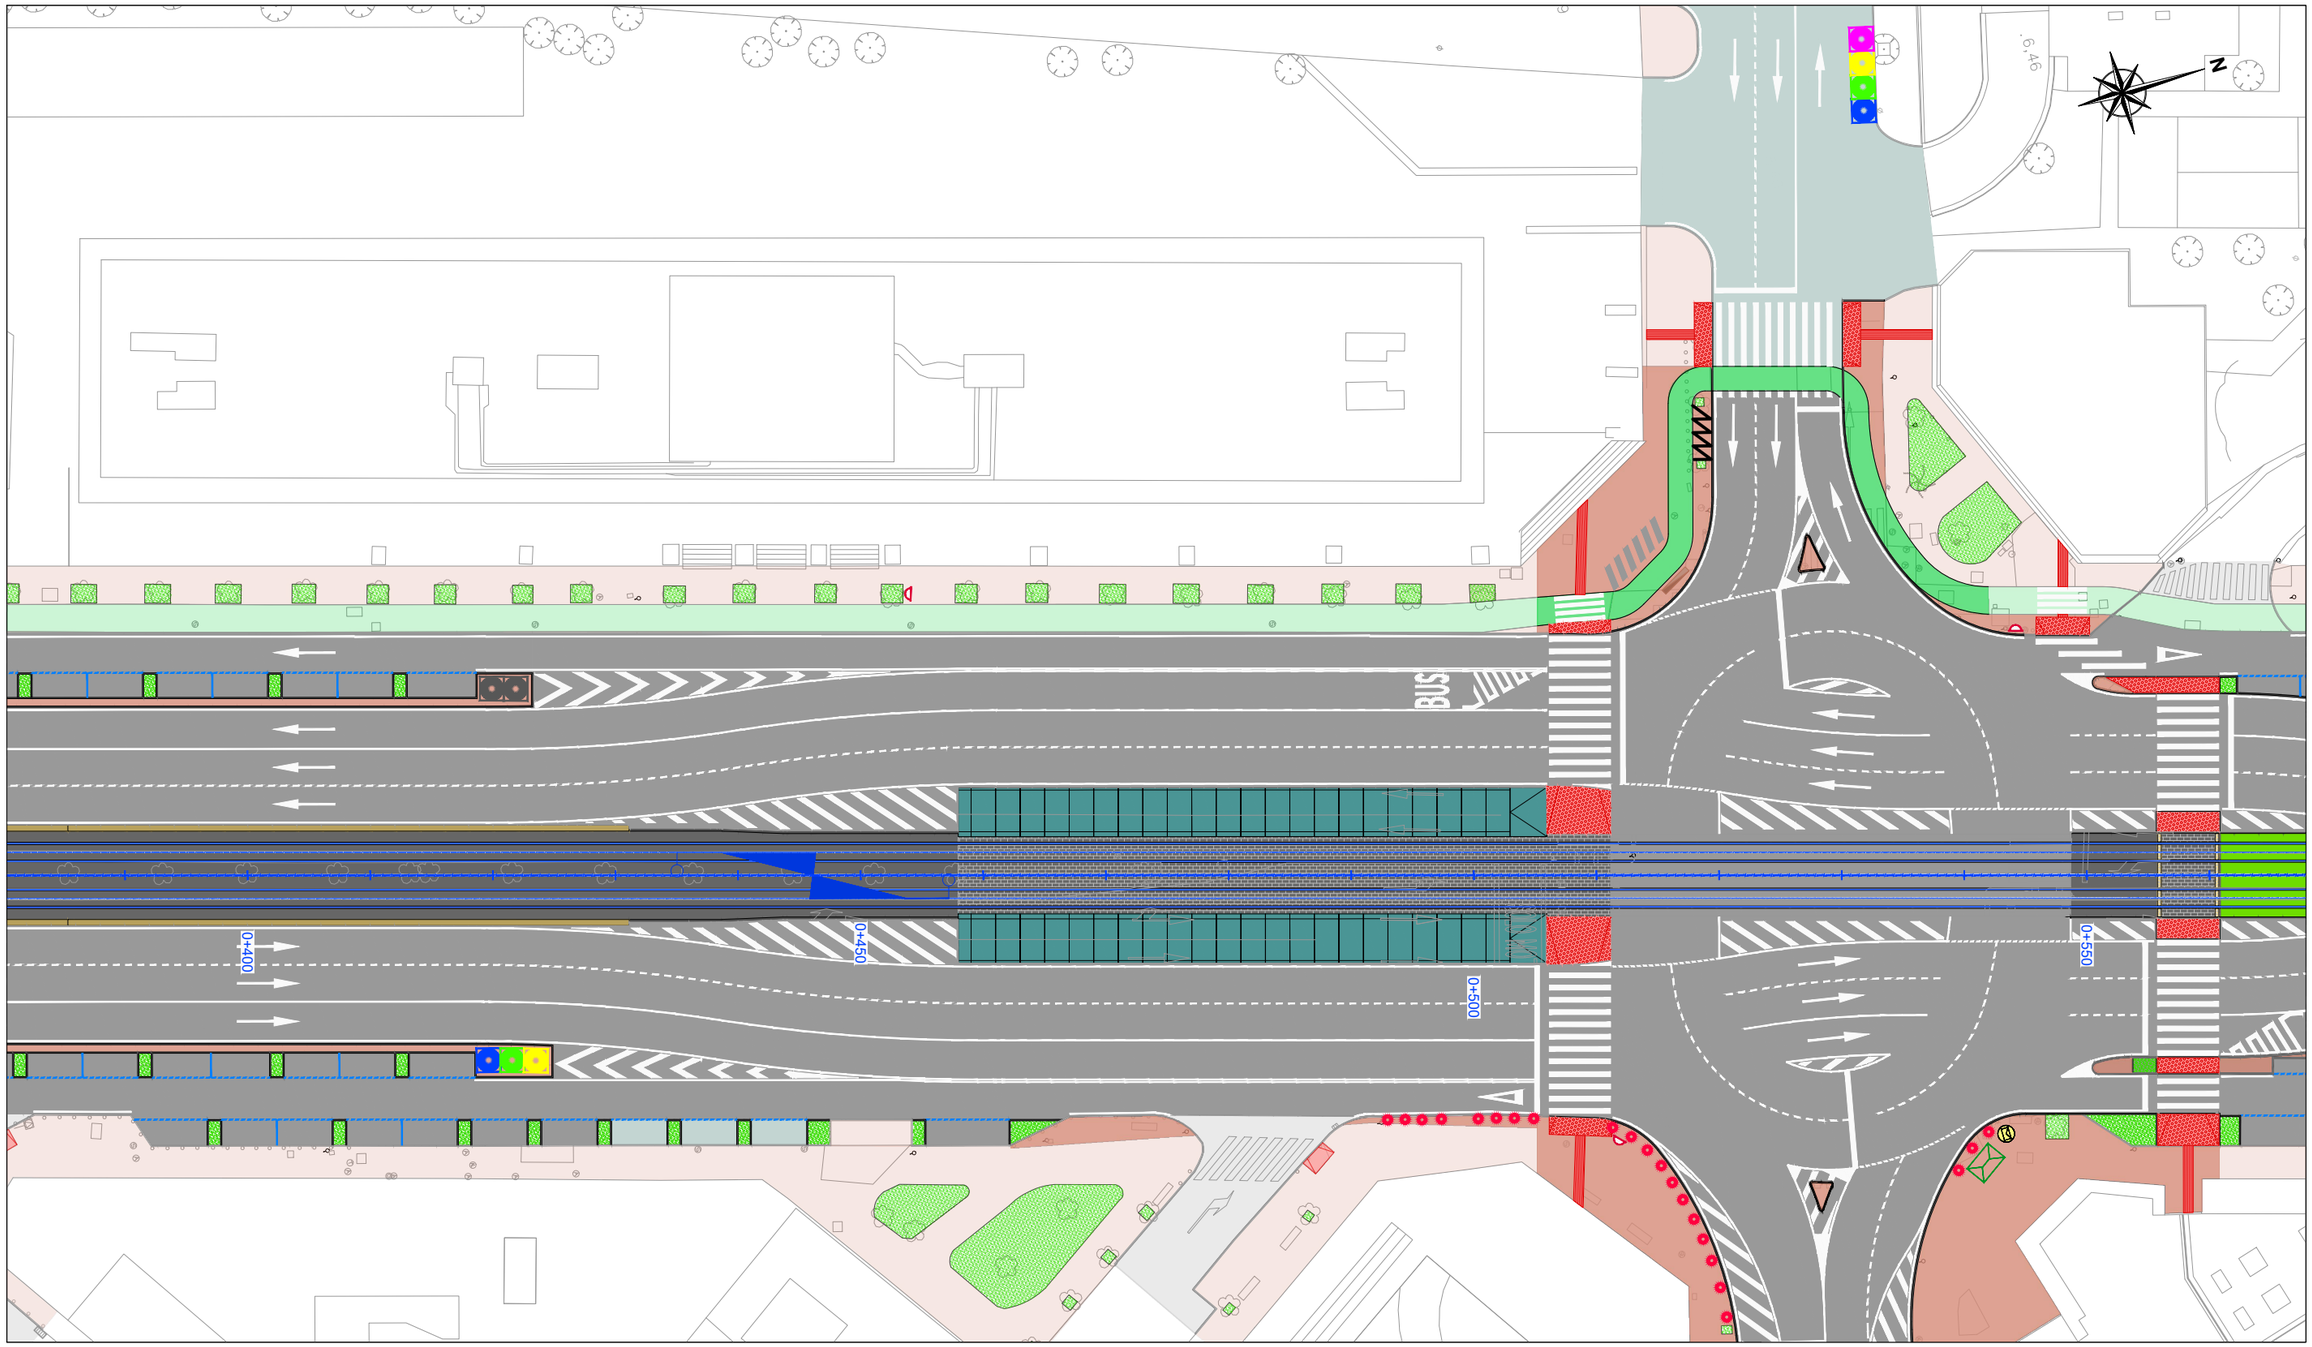

LEYENDA

- CONTENEDOR PAPEL
- CONTENEDOR VIDRIOS
- CONTENEDOR ENVASES
- CONTENEDOR ORGÁNICO
- CONTENEDOR TEXTIL
- CONTENEDOR AUXILIAR
- BANCO DE HORMIGÓN
- PAPELERA
- SEÑAL FUNDICIÓN
- BOLARDOS
- BUZÓN DE CORREOS
- MARQUESINA PARADA BUS
- MARQUESINA PUBLICIDAD
- POSTE PARADA BUS
- QUIOSCO
- ESPEJO TRÁFICO
- MACETERO
- TERRAZA BAR
- CABINA DE TELEFONO
- APARCAMIENTO BICI
- SEVICI
- TERMÓMETRO
- CARTEL PUBLICITARIO
- PARQUÍMETRO
- BARANDILLA
- ECOPUNTO
- ZONA DE CARGA / DESCARGA
- APARCAMIENTO MOTOS
- APARCAMIENTO A ELIMINAR
- TRAYECTORIA VEHÍCULO LIPASAM

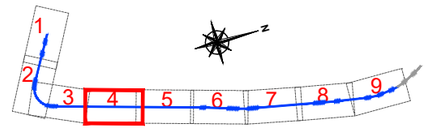

NOSDO
AYUNTAMIENTO DE SEVILLA
Seguridad, Movilidad y Fiestas Mayores

EMPRESA CONSULTORA: ayesa

ESCALAS: 1:250 (0 2,5 5 7,5m)
FORMATO ORIGINAL UNE A-1

TÍTULO DEL PROYECTO:
PROYECTO DE CONSTRUCCIÓN DEL METRO LIGERO EN SUPERFICIE DEL CENTRO DE SEVILLA: TRAMO SAN BERNARDO - SANTA JUSTA


CÓDIGO (INTERVENCIÓN): **LA0002175**
CÓDIGO (AYUNTAMIENTO DE SEVILLA): **LO1410917**

Nº DE PLANO: **2.12.1.2**
HOJA **04** DE **09**

DESIGNACIÓN: **MOBILIARIO URBANO**
REPOSICIÓN


NOMBRE DEL FICHERO DIGITAL: 2.12.1.2 Reposicion_v04_2.dwg

FECHA: **FEBRERO - 2020**
Nº. DE PÁGINA:

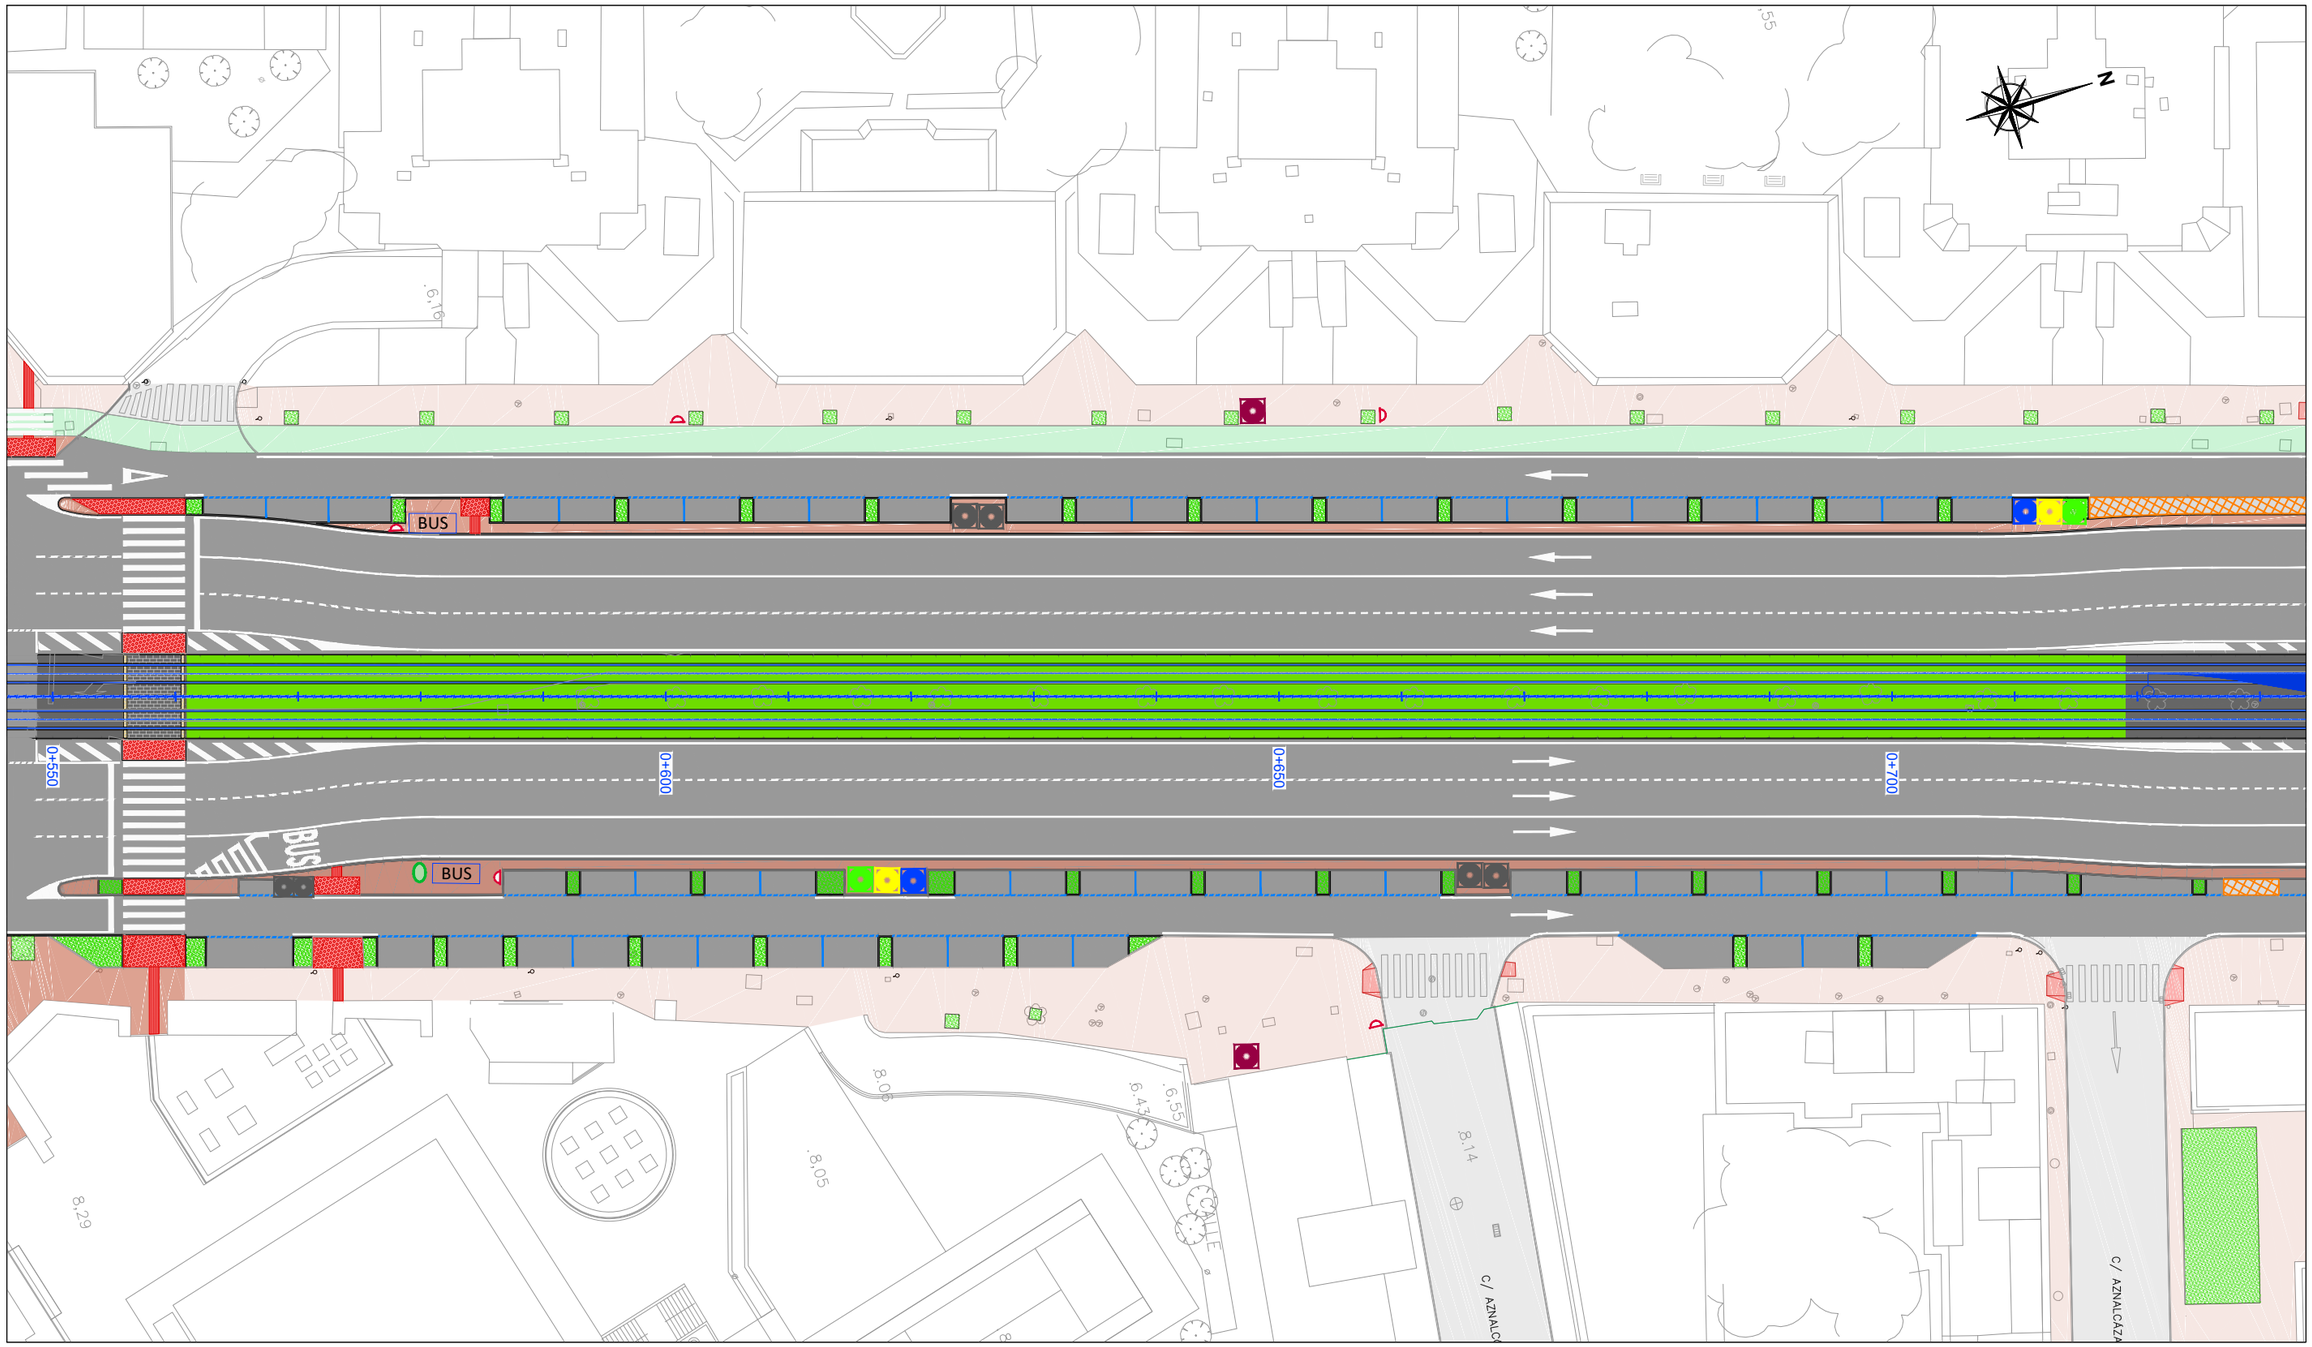

LEYENDA

- CONTENEDOR PAPEL
- CONTENEDOR VIDRIOS
- CONTENEDOR ENVASES
- CONTENEDOR ORGÁNICO
- CONTENEDOR TEXTIL
- CONTENEDOR AUXILIAR
- BANCO DE HORMIGÓN
- PAPELERA
- SEÑAL FUNDICIÓN
- BOLARDOS
- BUZÓN DE CORREOS
- MARQUESINA PARADA BUS
- MARQUESINA PUBLICIDAD
- POSTE PARADA BUS
- QUIOSCO
- ESPEJO TRÁFICO
- MACETERO
- TERRAZA BAR
- CABINA DE TELEFONO
- APARCAMIENTO BICI
- SEVICI
- TERMÓMETRO
- CARTEL PUBLICITARIO
- PARQUÍMETRO
- BARANDILLA
- ECOPUNTO
- ZONA DE CARGA / DESCARGA
- APARCAMIENTO MOTOS
- APARCAMIENTO A ELIMINAR
- TRAYECTORIA VEHÍCULO LIPASAM

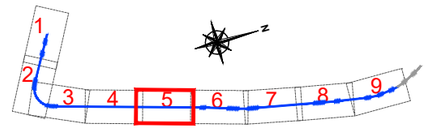

NO8DO
AYUNTAMIENTO DE SEVILLA
Seguridad, Movilidad y Fiestas Mayores

EMPRESA CONSULTORA: ayesa

ESCALAS: 1:250 (0 2.5 5 7.5m)
FORMATO ORIGINAL UNE A-1

TÍTULO DEL PROYECTO:
PROYECTO DE CONSTRUCCIÓN DEL METRO LIGERO EN SUPERFICIE DEL CENTRO DE SEVILLA: TRAMO SAN BERNARDO - SANTA JUSTA


CÓDIGO (INTERVENCIÓN): **LA0002175**
CÓDIGO (AYUNTAMIENTO DE SEVILLA): **LO1410917**

Nº DE PLANO: **2.12.1.2**
HOJA **05** DE **09**

DESIGNACIÓN:
MOBILIARIO URBANO
REPOSICIÓN


NOMBRE DEL FICHERO DIGITAL: 2.12.1.2 Reposicion_v04_2.dwg

FECHA: **FEBRERO - 2020**
Nº. DE PÁGINA:

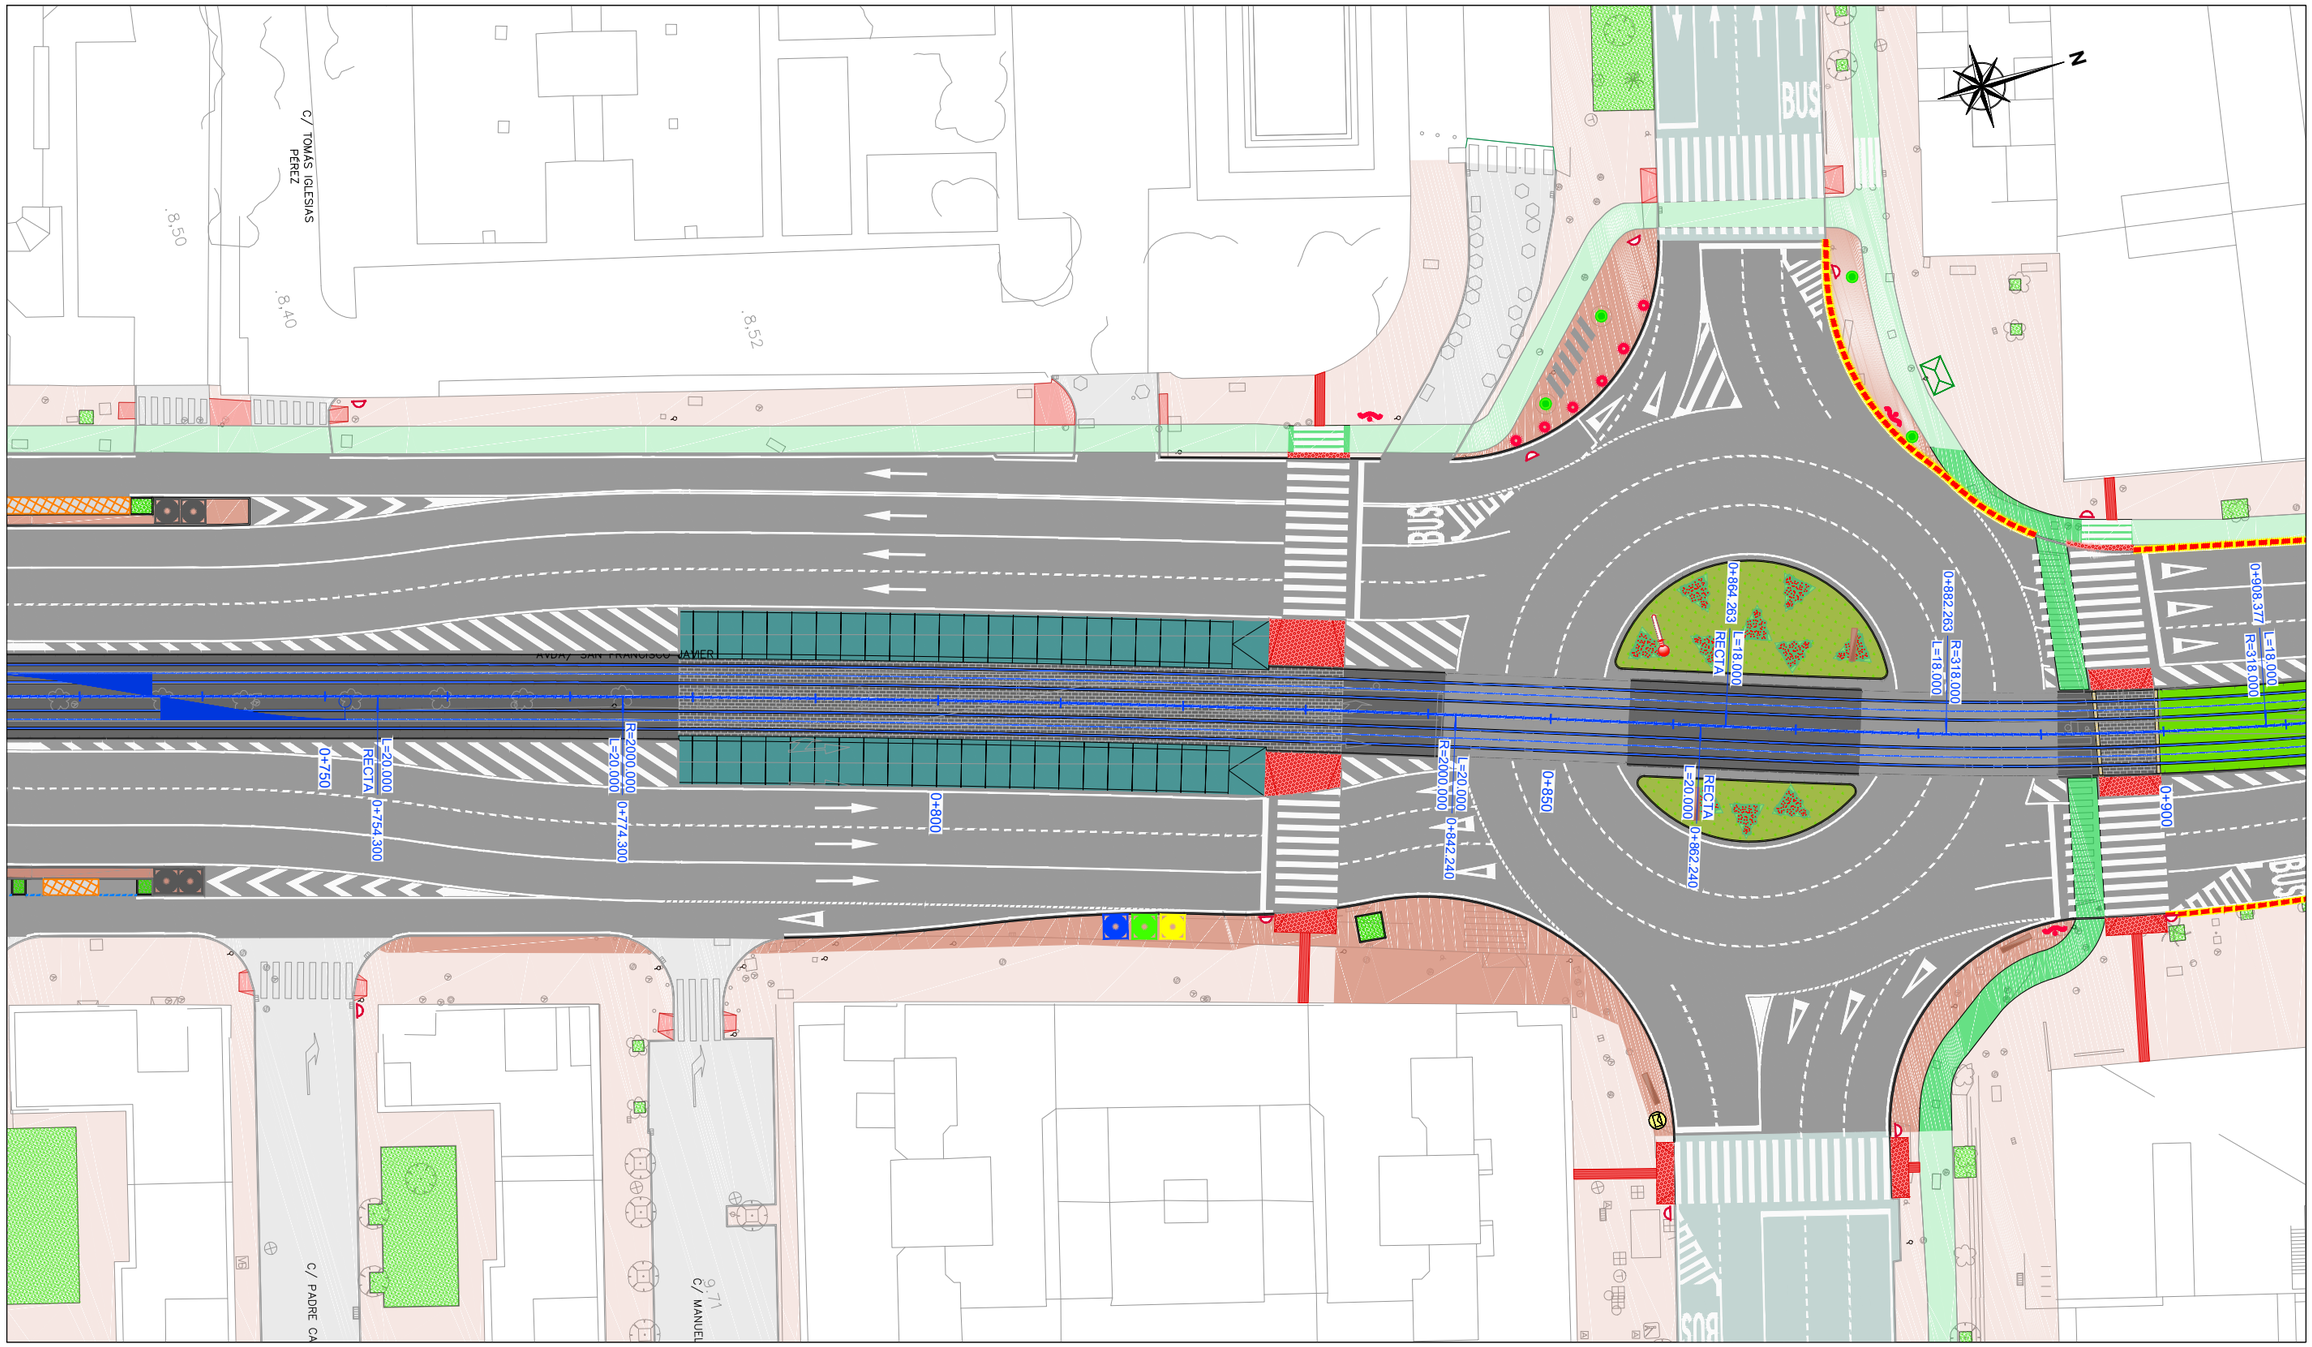

LEYENDA

CONTENEDOR PAPEL	SEÑAL FUNDICIÓN	MACETERO	BARANDILLA
CONTENEDOR VIDRIOS	BOLARDOS	TERRAZA BAR	ECOPUNTO
CONTENEDOR ENVASES	BUZÓN DE CORREOS	CABINA DE TELEFONO	ZONA DE CARGA / DESCARGA
CONTENEDOR ORGÁNICO	MARQUESINA PARADA BUS	APARCAMIENTO BICI	APARCAMIENTO MOTOS
CONTENEDOR TEXTIL	MARQUESINA PUBLICIDAD	SEVICI	APARCAMIENTO A ELIMINAR
CONTENEDOR AUXILIAR	POSTE PARADA BUS	TERMÓMETRO	TRAYECTORIA VEHÍCULO LIPASAM
BANCO DE HORMIGÓN	QUIOSCO	CARTEL PUBLICITARIO	
PAPELERA	ESPEJO TRÁFICO	PARQUÍMETRO	

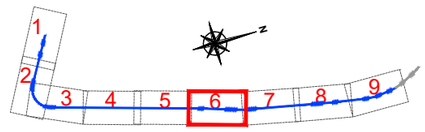

NOSDO
AYUNTAMIENTO DE SEVILLA
Seguridad, Movilidad y Fiestas Mayores

EMPRESA CONSULTORA: ayesa

ESCALAS: 1:250 (0 2.5 5 7.5m)
FORMATO ORIGINAL UNE A-1


TÍTULO DEL PROYECTO:
PROYECTO DE CONSTRUCCIÓN DEL METRO LIGERO EN SUPERFICIE DEL CENTRO DE SEVILLA: TRAMO SAN BERNARDO - SANTA JUSTA

CÓDIGO (INTERVENCIÓN): **LA0002175**
CÓDIGO (AYUNTAMIENTO DE SEVILLA): **LO1410917**

Nº DE PLANO: **2.12.1.2**
HOJA **06** DE **09**


DESIGNACIÓN: **MOBILIARIO URBANO**
REPOSICIÓN
NOMBRE DEL FICHERO DIGITAL: 2.12.1.2 Reposicion_v04_2.dwg

FECHA: **FEBRERO - 2020**
Nº. DE PÁGINA:

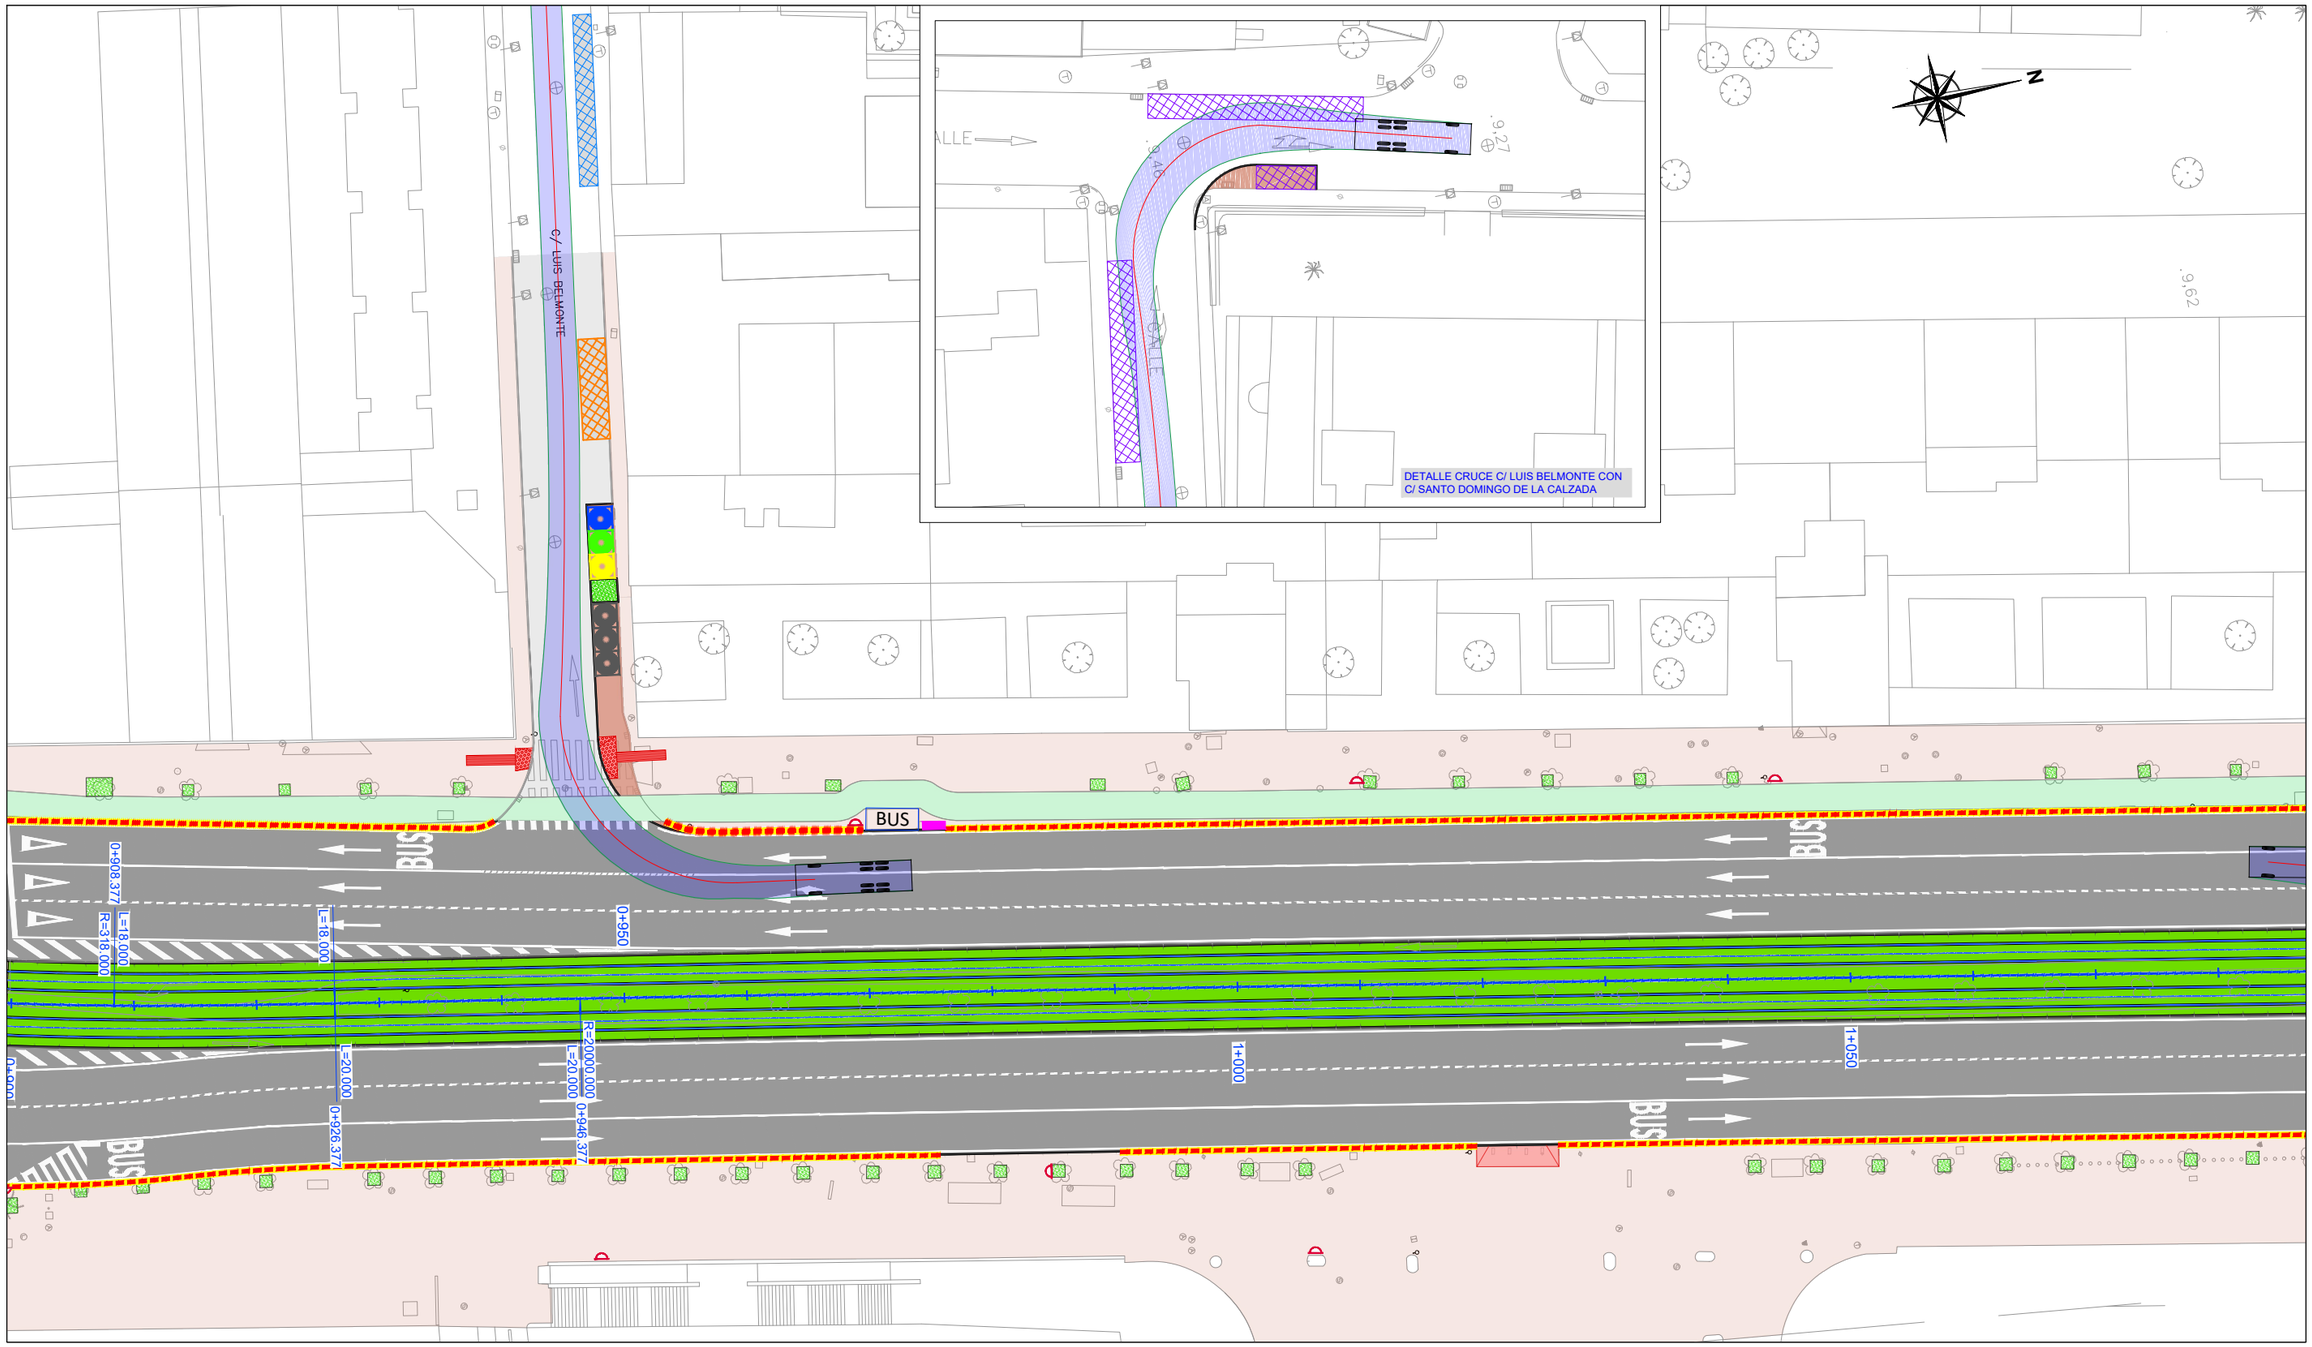

LEYENDA

CONTENEDOR PAPEL	SEÑAL FUNDICIÓN	MACETERO	BARANDILLA
CONTENEDOR VIDRIOS	BOLARDOS	TERRAZA BAR	ECOPUNTO
CONTENEDOR ENVASES	BUZÓN DE CORREOS	CABINA DE TELEFONO	ZONA DE CARGA / DESCARGA
CONTENEDOR ORGÁNICO	MARQUESINA PARADA BUS	APARCAMIENTO BICI	APARCAMIENTO MOTOS
CONTENEDOR TEXTIL	MARQUESINA PUBLICIDAD	SEVICI	APARCAMIENTO A ELIMINAR
CONTENEDOR AUXILIAR	POSTE PARADA BUS	TERMÓMETRO	TRAYECTORIA VEHÍCULO LIPASAM
BANCO DE HORMIGÓN	QUIOSCO	CARTEL PUBLICITARIO	
PAPELERA	ESPEJO TRÁFICO	PARQUÍMETRO	

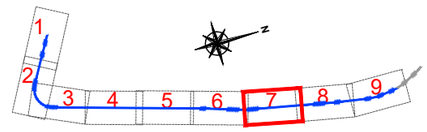

NOSDO
AYUNTAMIENTO DE SEVILLA
Seguridad, Movilidad y Fiestas Mayores

EMPRESA CONSULTORA: ayesa

ESCALAS: 1:250 (0 2,5 5 7,5m)
FORMATO ORIGINAL UNE A-1

TÍTULO DEL PROYECTO:
PROYECTO DE CONSTRUCCIÓN DEL METRO LIGERO EN SUPERFICIE DEL CENTRO DE SEVILLA: TRAMO SAN BERNARDO - SANTA JUSTA


CÓDIGO (INTERVENCIÓN): **LA0002175**
CÓDIGO (AYUNTAMIENTO DE SEVILLA): **LO1410917**

Nº DE PLANO: **2.12.1.2**
HOJA **07** DE **09**

DESIGNACIÓN:
MOBILIARIO URBANO
REPOSICIÓN


NOMBRE DEL FICHERO DIGITAL: 2.12.1.2 Reposicion_v04_2.dwg

FECHA: **FEBRERO - 2020**
Nº. DE PÁGINA:

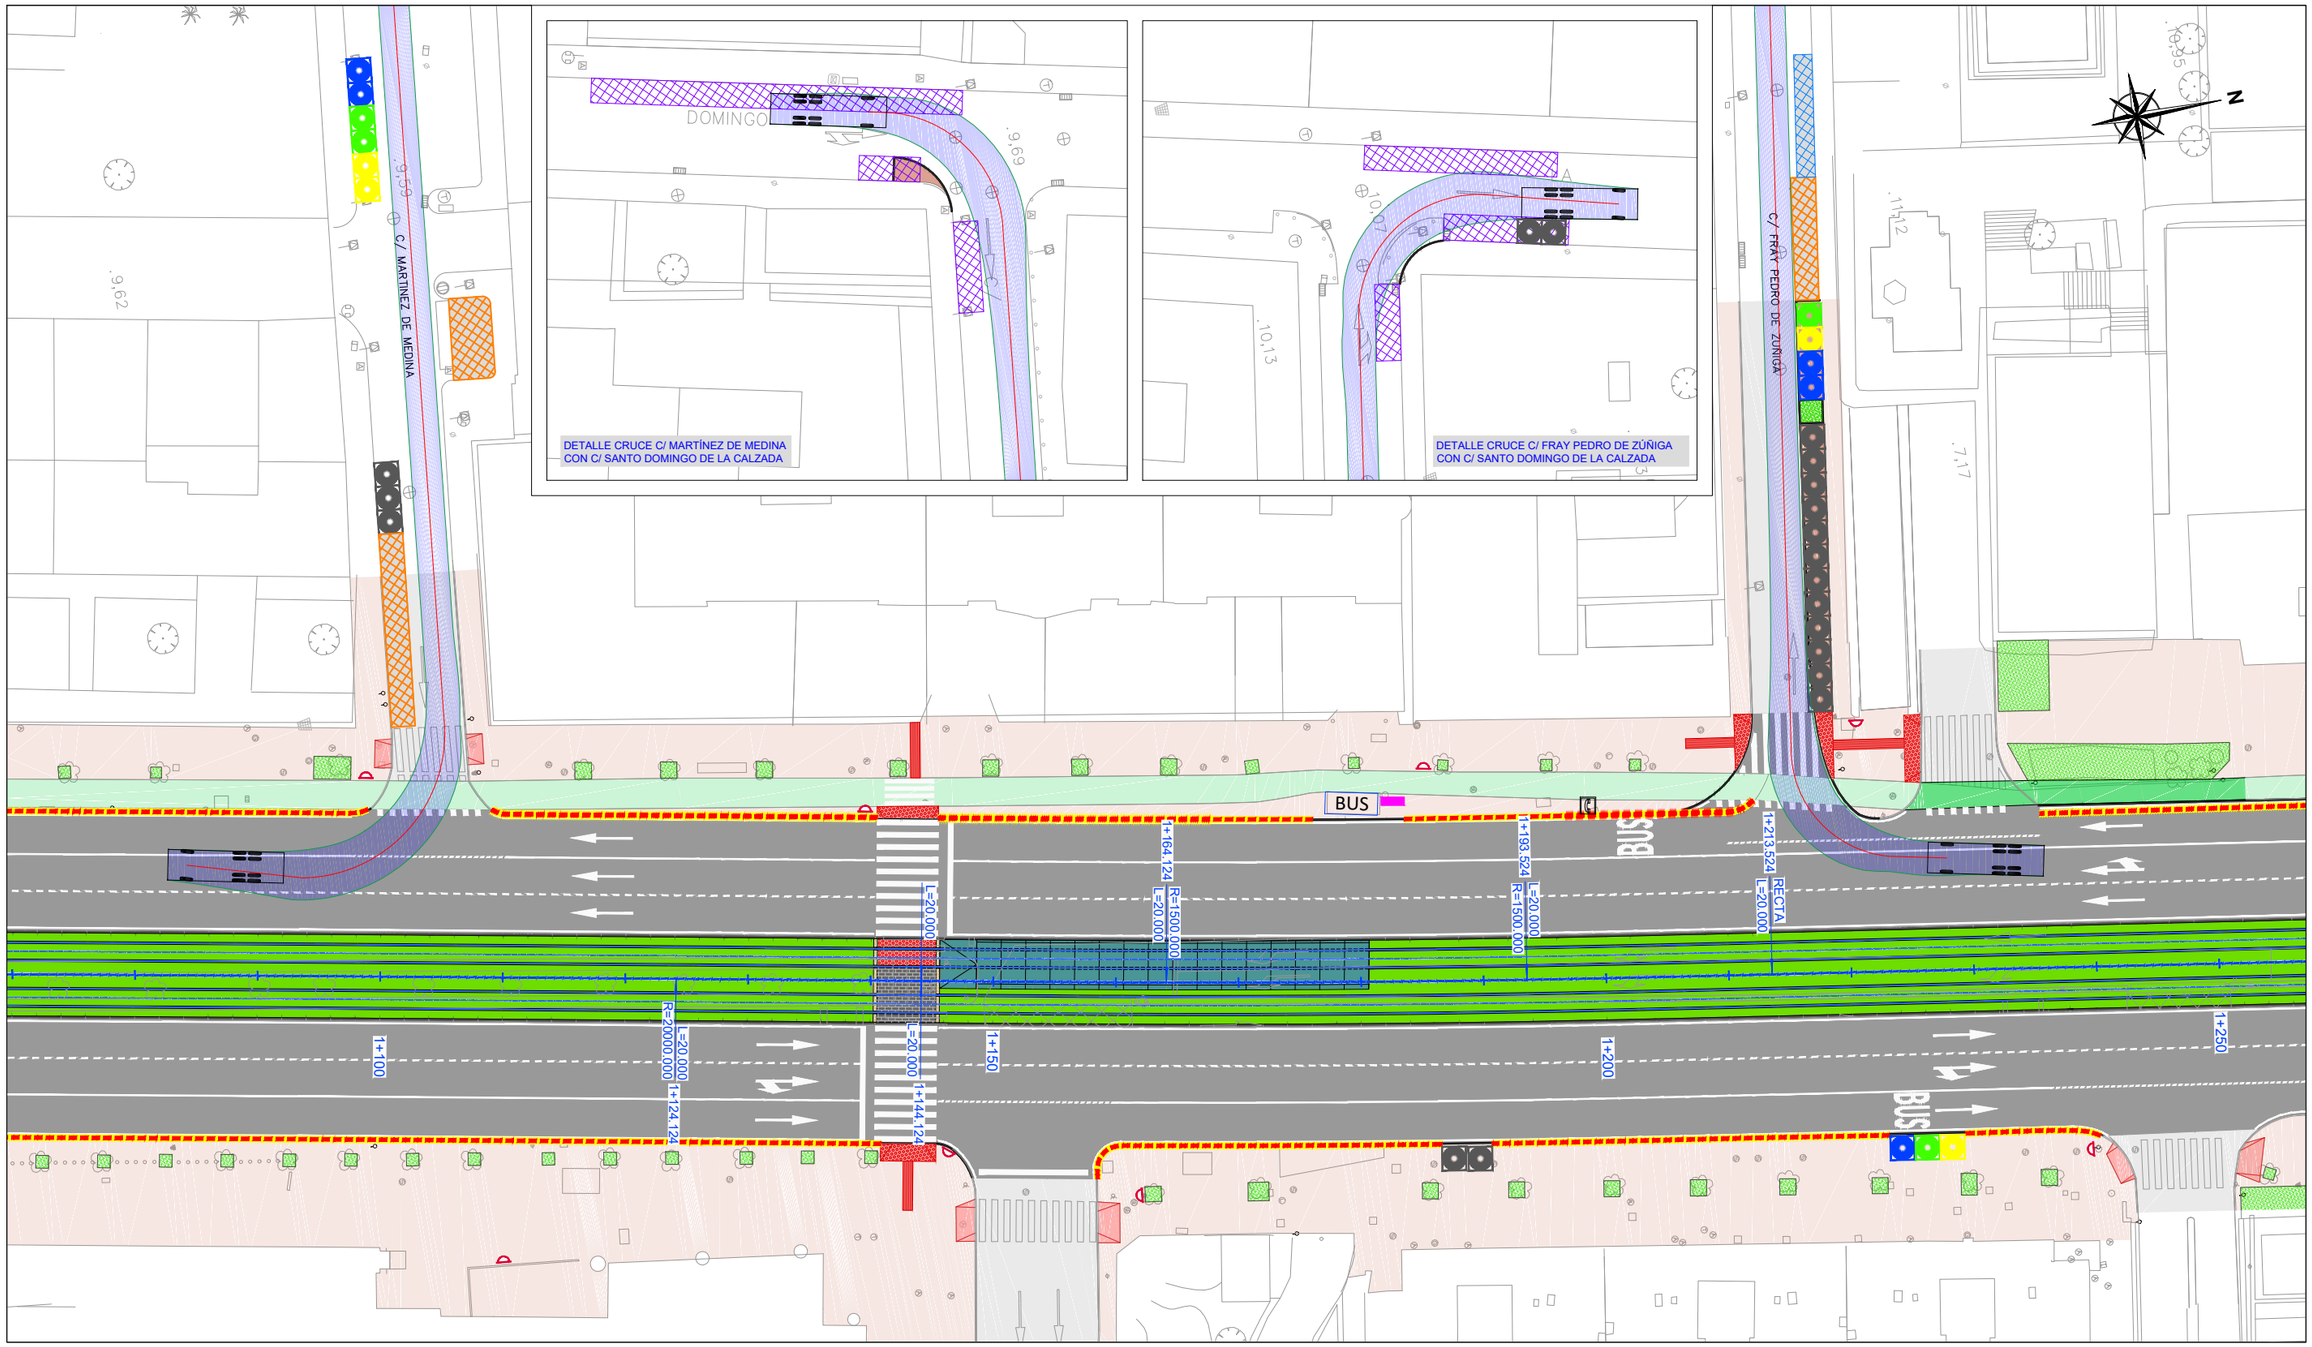

LEYENDA

CONTENEDOR PAPEL	SEÑAL FUNDICIÓN	MACETERO	BARANDILLA
CONTENEDOR VIDRIOS	BOLARDOS	TERRAZA BAR	ECOPUNTO
CONTENEDOR ENVASES	BUZÓN DE CORREOS	CABINA DE TELEFONO	ZONA DE CARGA / DESCARGA
CONTENEDOR ORGÁNICO	MARQUESINA PARADA BUS	APARCAMIENTO BICI	APARCAMIENTO MOTOS
CONTENEDOR TEXTIL	MARQUESINA PUBLICIDAD	SEVICI	APARCAMIENTO A ELIMINAR
CONTENEDOR AUXILIAR	POSTE PARADA BUS	TERMÓMETRO	TRAYECTORIA VEHÍCULO LIPASAM
BANCO DE HORMIGÓN	QUIOSCO	CARTEL PUBLICITARIO	
PAPELERA	ESPEJO TRÁFICO	PARQUÍMETRO	

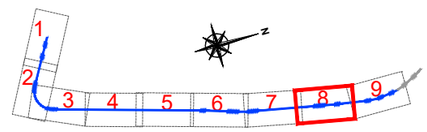

NOSDO
AYUNTAMIENTO DE SEVILLA
Seguridad, Movilidad y Fiestas Mayores

EMPRESA CONSULTORA: ayesa

ESCALAS: 1:250 (0 2,5 5 7,5m)
FORMATO ORIGINAL UNE A-1

TÍTULO DEL PROYECTO:
PROYECTO DE CONSTRUCCIÓN DEL METRO LIGERO EN SUPERFICIE DEL CENTRO DE SEVILLA: TRAMO SAN BERNARDO - SANTA JUSTA


CÓDIGO (INTERVENCIÓN): **LA0002175**
CÓDIGO (AYUNTAMIENTO DE SEVILLA): **LO1410917**

Nº DE PLANO: **2.12.1.2**
HOJA **08** DE **09**

DESIGNACIÓN: **MOBILIARIO URBANO**
REPOSICIÓN


NOMBRE DEL FICHERO DIGITAL: 2.12.1.2 Reposicion_v04_2.dwg

FECHA: **FEBRERO - 2020**
Nº. DE PÁGINA:

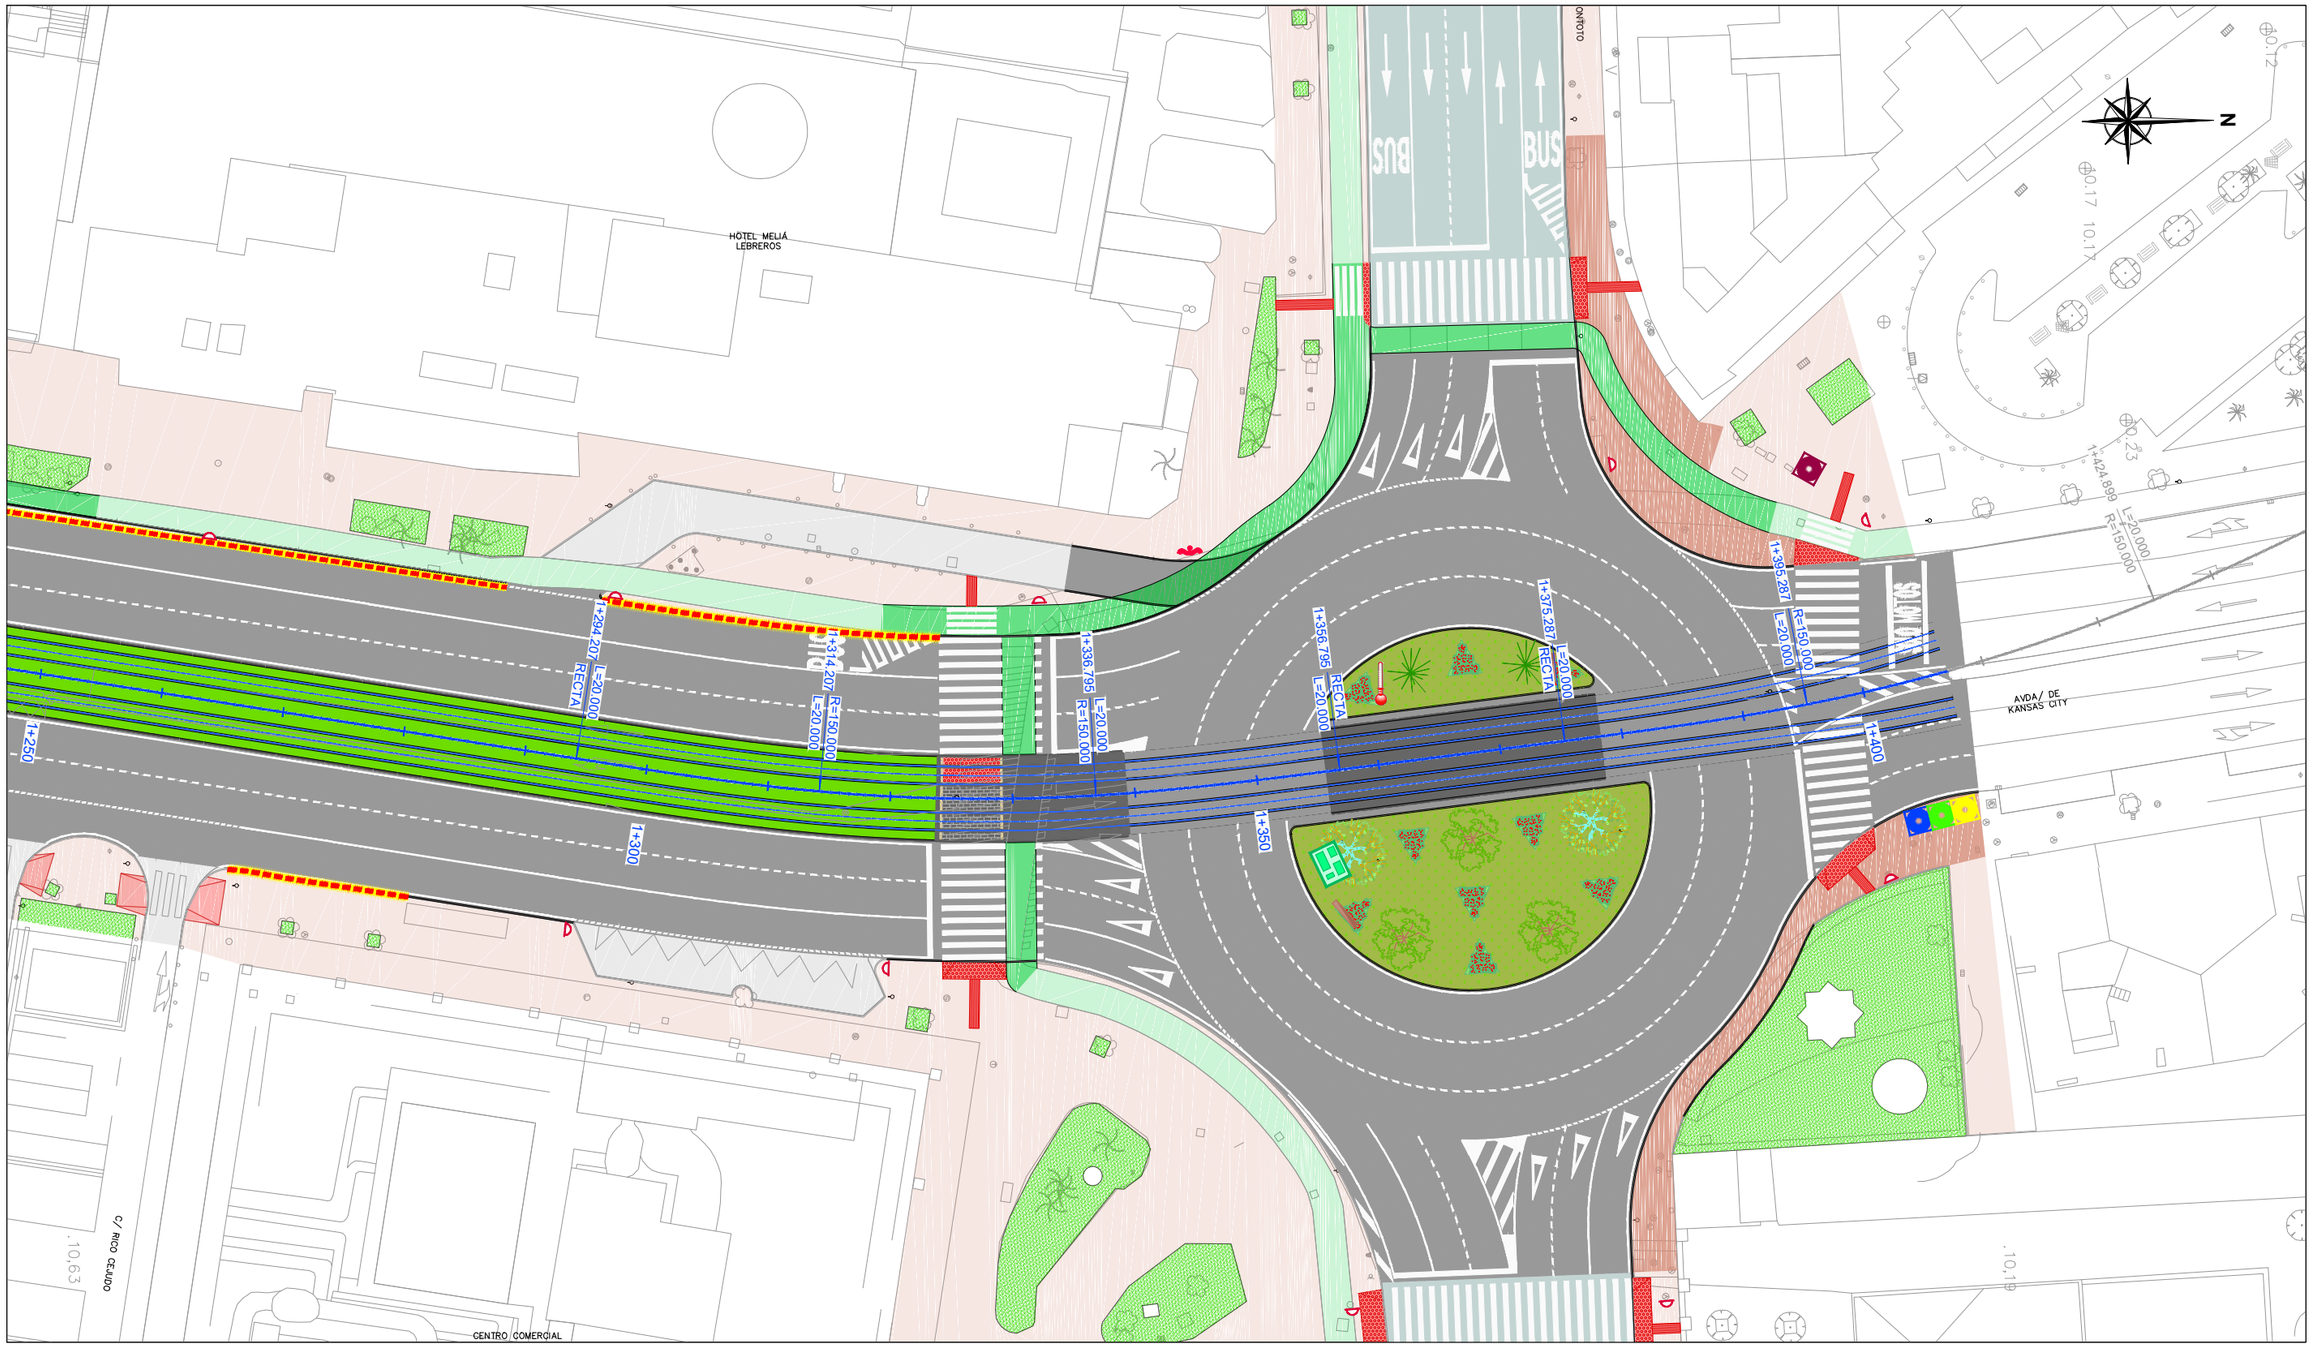

LEYENDA

CONTENEDOR PAPEL	SEÑAL FUNDICIÓN	MACETERO	BARANDILLA
CONTENEDOR VIDRIOS	BOLARDOS	TERRAZA BAR	ECOPUNTO
CONTENEDOR ENVASES	BUZÓN DE CORREOS	CABINA DE TELEFONO	ZONA DE CARGA / DESCARGA
CONTENEDOR ORGÁNICO	MARQUESINA PARADA BUS	APARCAMIENTO BICI	APARCAMIENTO MOTOS
CONTENEDOR TEXTIL	MARQUESINA PUBLICIDAD	SEVICI	APARCAMIENTO A ELIMINAR
CONTENEDOR AUXILIAR	POSTE PARADA BUS	TERMÓMETRO	TRAYECTORIA VEHÍCULO LIPASAM
BANCO DE HORMIGÓN	QUIOSCO	CARTEL PUBLICITARIO	
PAPELERA	ESPEJO TRÁFICO	PARQUÍMETRO	

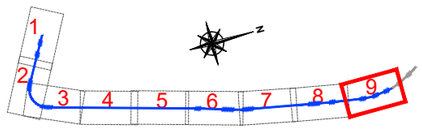

NOSDO
AYUNTAMIENTO DE SEVILLA
Seguridad, Movilidad y Fiestas Mayores

EMPRESA CONSULTORA: ayesa

ESCALAS: 1:250 (0 2.5 5 7.5m)
FORMATO ORIGINAL UNE A-1

TÍTULO DEL PROYECTO:
PROYECTO DE CONSTRUCCIÓN DEL METRO LIGERO EN SUPERFICIE DEL CENTRO DE SEVILLA: TRAMO SAN BERNARDO - SANTA JUSTA


CÓDIGO (INTERVENCIÓN): **LA0002175**
CÓDIGO (AYUNTAMIENTO DE SEVILLA): **LO1410917**

Nº DE PLANO: **2.12.1.2**
HOJA 09 DE 09

DESIGNACIÓN:
MOBILIARIO URBANO
REPOSICIÓN


NOMBRE DEL FICHERO DIGITAL: 2.12.1.2 Reposicion_v04_2.dwg

FECHA: **FEBRERO - 2020**
Nº. DE PÁGINA:

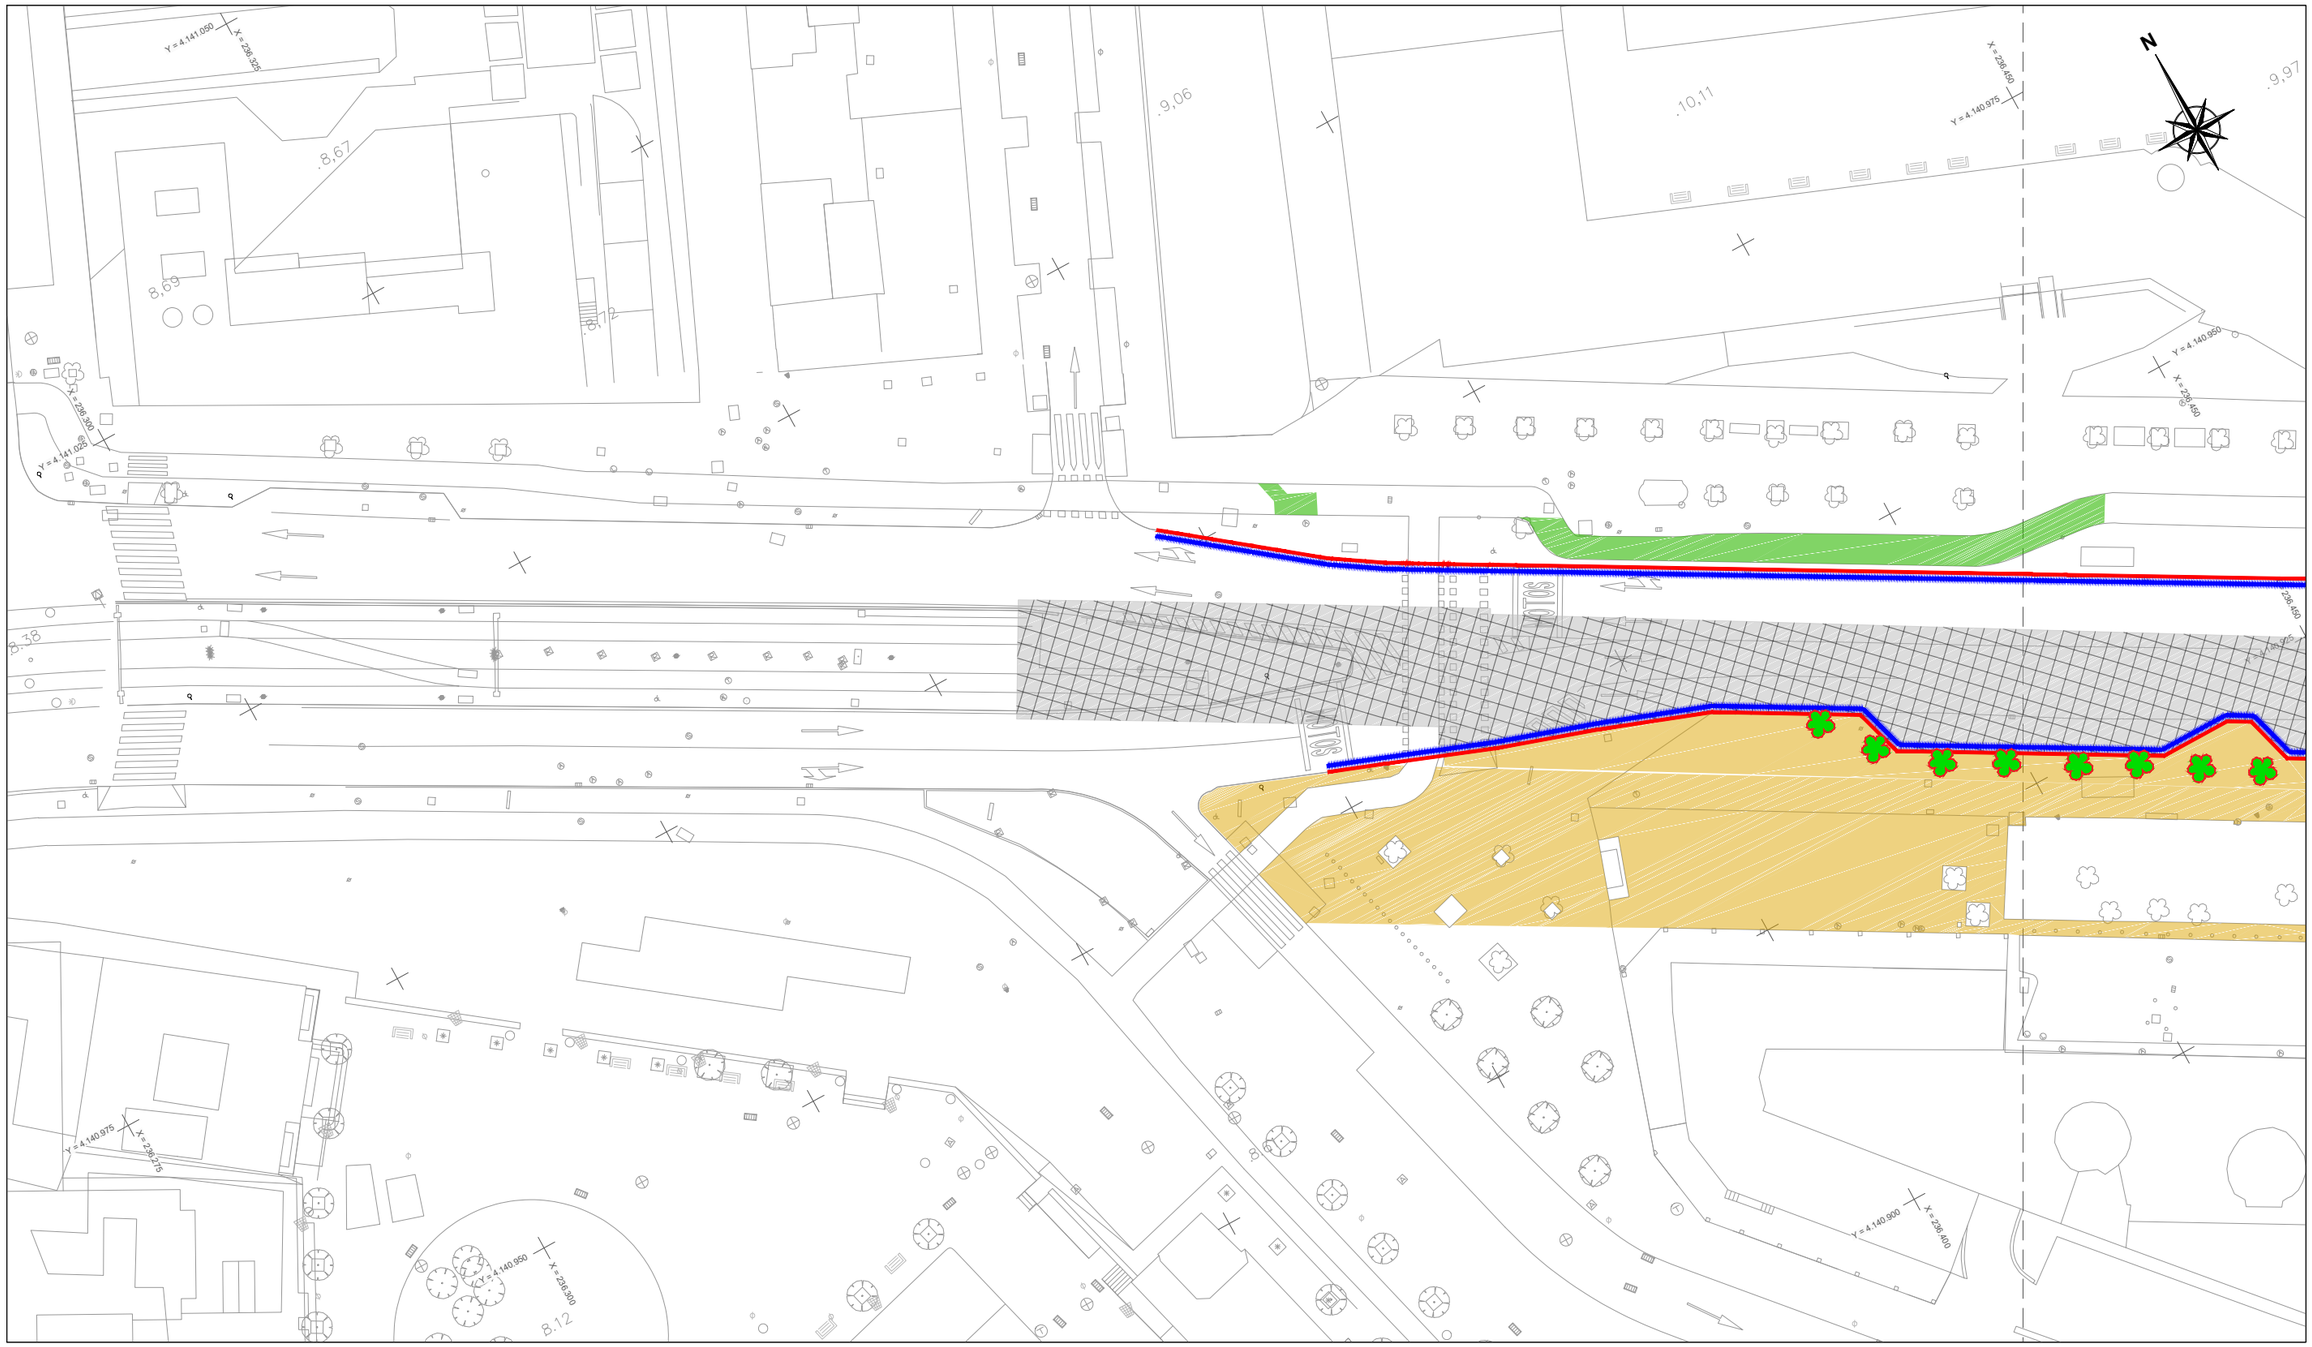

LEYENDA

- DEMOLICIÓN DE PAVIMENTO
- DEMOLICIÓN DE ACERA
- DEMOLICIÓN DE CARRIL BICI
- DEMOLICIÓN DE ZONA AJARDINADA
- DEMOLICIÓN DE VALLA
- DEMOLICIÓN DE ZONA DE APARCAMIENTOS (HORMIGÓN)
- DEMOLICIÓN DE BORDILLO
- DEMOLICIÓN DE ADOQUÍN
- ÁRBOL A TRASPLANTAR

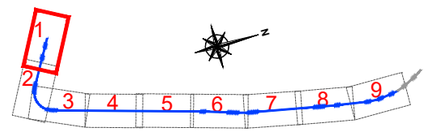

NOSDO
AYUNTAMIENTO DE SEVILLA
Seguridad, Movilidad y Fiestas Mayores

EMPRESA CONSULTORA: ayesa

ESCALAS: 1:250 (0 2,5 5 7,5m)
FORMATO ORIGINAL UNE A-1


TÍTULO DEL PROYECTO:
PROYECTO DE CONSTRUCCIÓN DEL METRO LIGERO EN SUPERFICIE DEL CENTRO DE SEVILLA: TRAMO SAN BERNARDO - SANTA JUSTA

CÓDIGO (INTERVENCIÓN): **LA0002175**
CÓDIGO (AYUNTAMIENTO DE SEVILLA): **LO1410917**

Nº DE PLANO: **2.12.2**
HOJA **01** DE **09**


DESIGNACIÓN: **DEMOLICIONES**
NOMBRE DEL FICHERO DIGITAL: 2.12.2 Demoliciones_v04.dwg

FECHA: **FEBRERO - 2020**
Nº. DE PÁGINA:

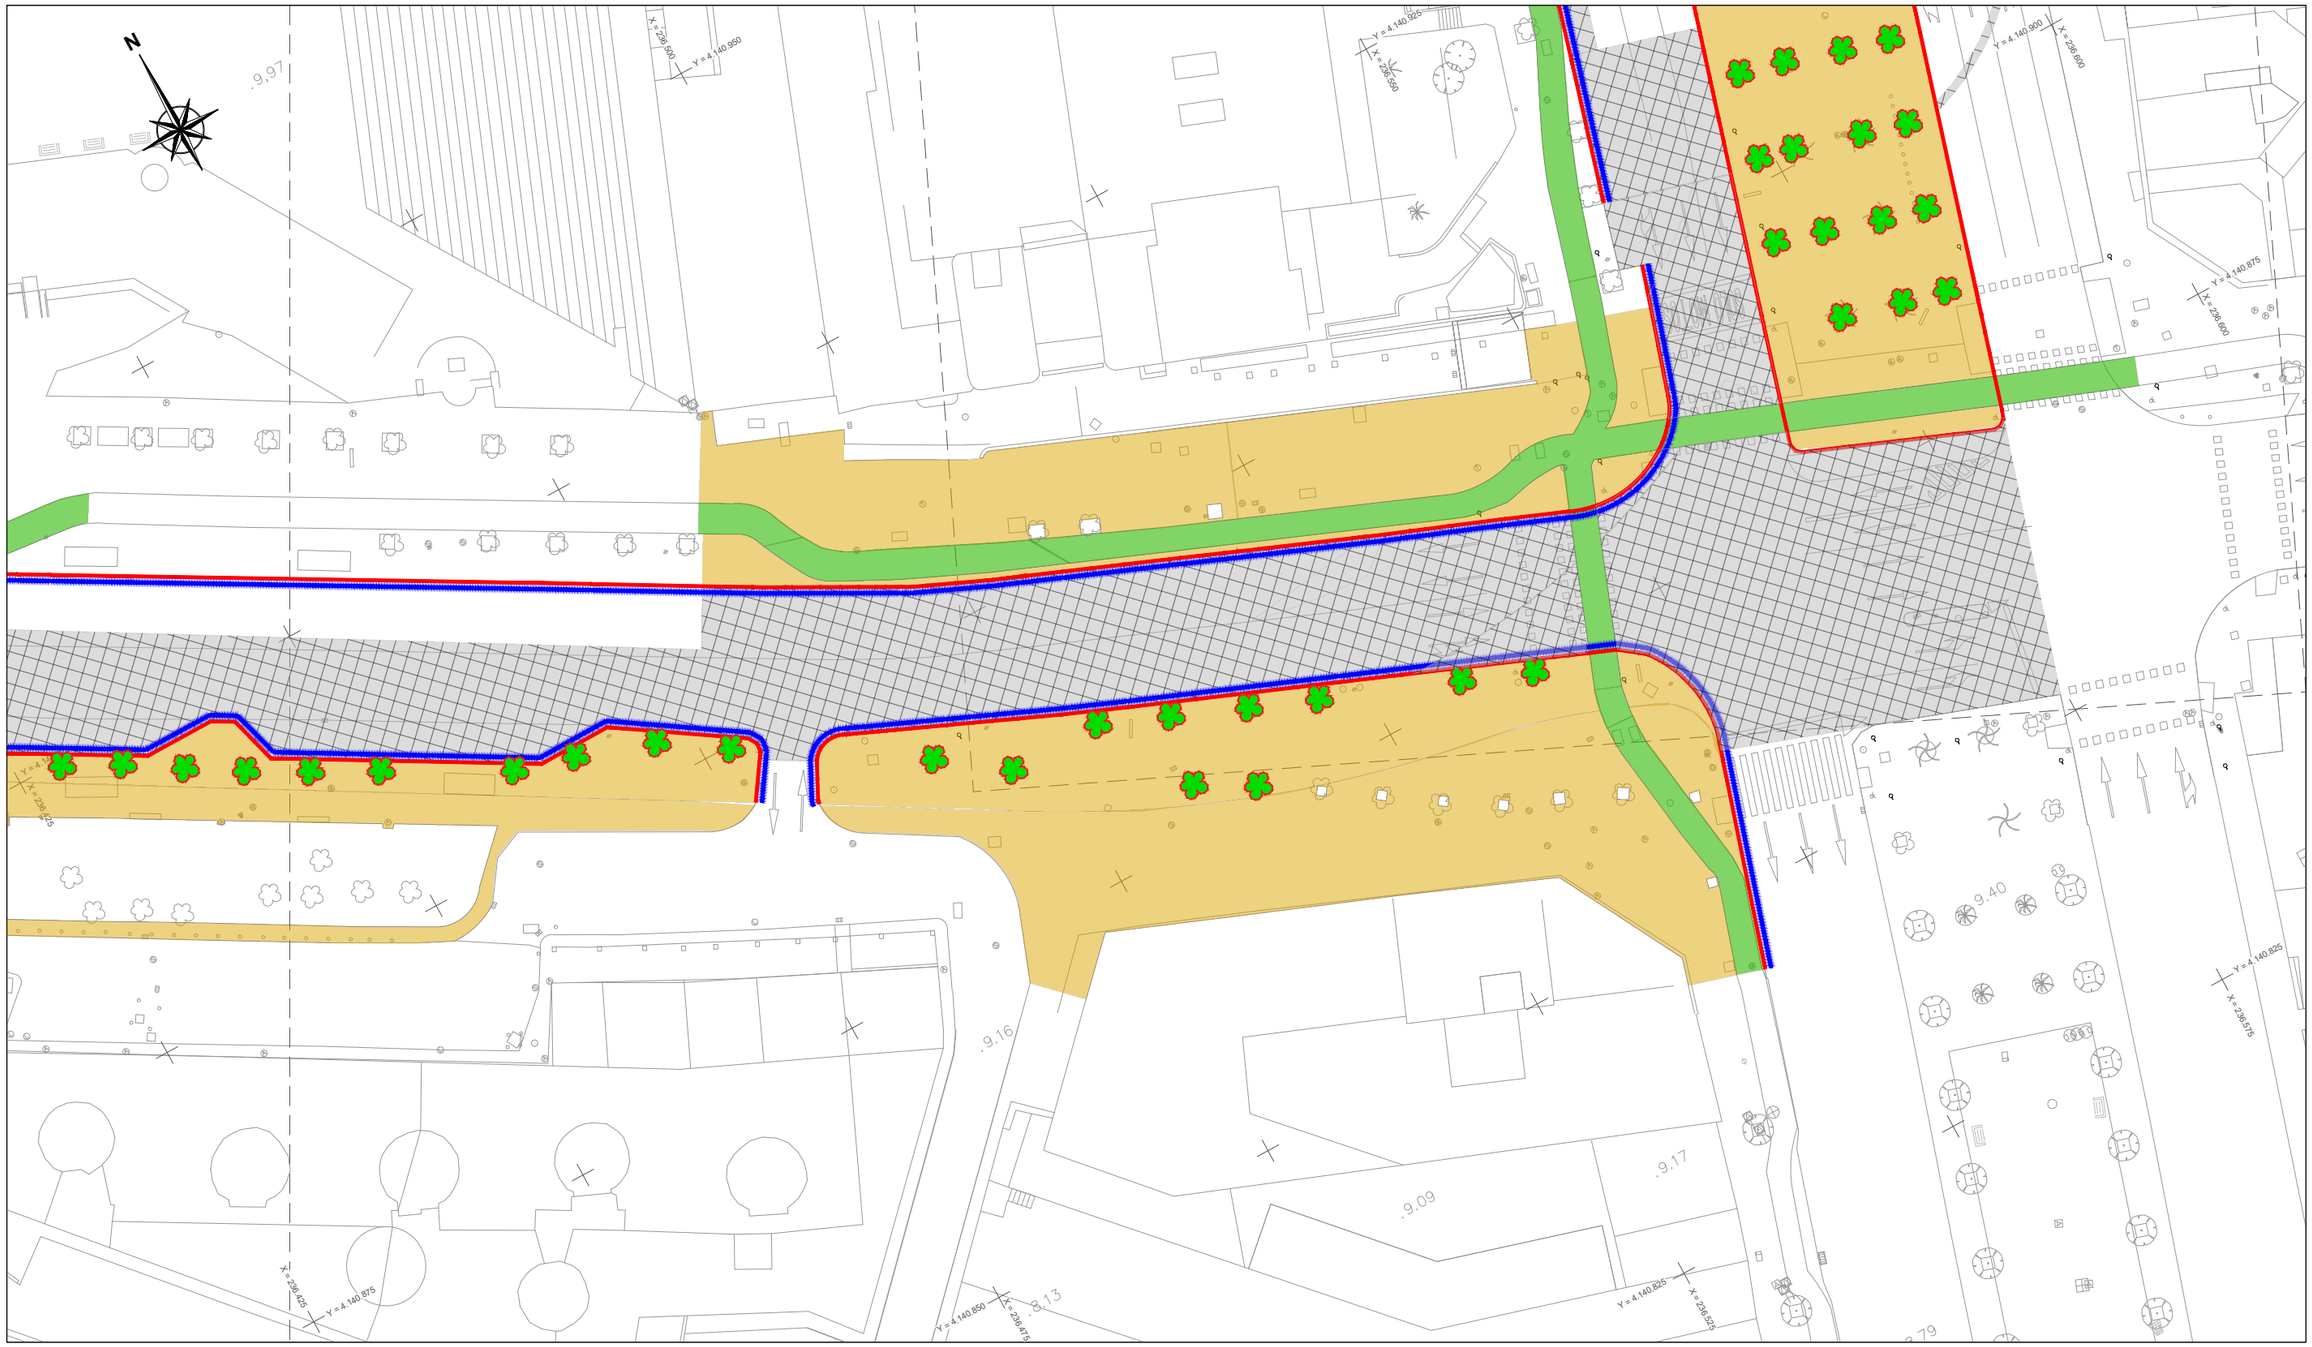

LEYENDA

- DEMOLICIÓN DE PAVIMENTO
- DEMOLICIÓN DE ACERA
- DEMOLICIÓN DE CARRIL BICI
- DEMOLICIÓN DE ZONA AJARDINADA
- DEMOLICIÓN DE VALLA
- DEMOLICIÓN DE ZONA DE APARCAMIENTOS (HORMIGÓN)
- DEMOLICIÓN DE BORDILLO
- DEMOLICIÓN DE ADOQUÍN
- ÁRBOL A TRASPLANTAR

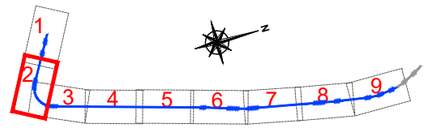

NO8DO
AYUNTAMIENTO DE SEVILLA
Seguridad, Movilidad y Fiestas Mayores

EMPRESA CONSULTORA: ayesa

ESCALAS:
1:250
0 2,5 5 7,5m
FORMATO ORIGINAL UNE A-1


TÍTULO DEL PROYECTO:
PROYECTO DE CONSTRUCCIÓN DEL METRO LIGERO EN SUPERFICIE DEL CENTRO DE SEVILLA: TRAMO SAN BERNARDO - SANTA JUSTA

CÓDIGO (INTERVENCIÓN): **LA0002175**
CÓDIGO (AYUNTAMIENTO DE SEVILLA): **LO1410917**

Nº DE PLANO: **2.12.2**
HOJA **02** DE **09**


DESIGNACIÓN: **DEMOLICIONES**
NOMBRE DEL FICHERO DIGITAL: 2.12.2 Demoliciones_v04.dwg

FECHA: **FEBRERO - 2020**
Nº. DE PÁGINA:

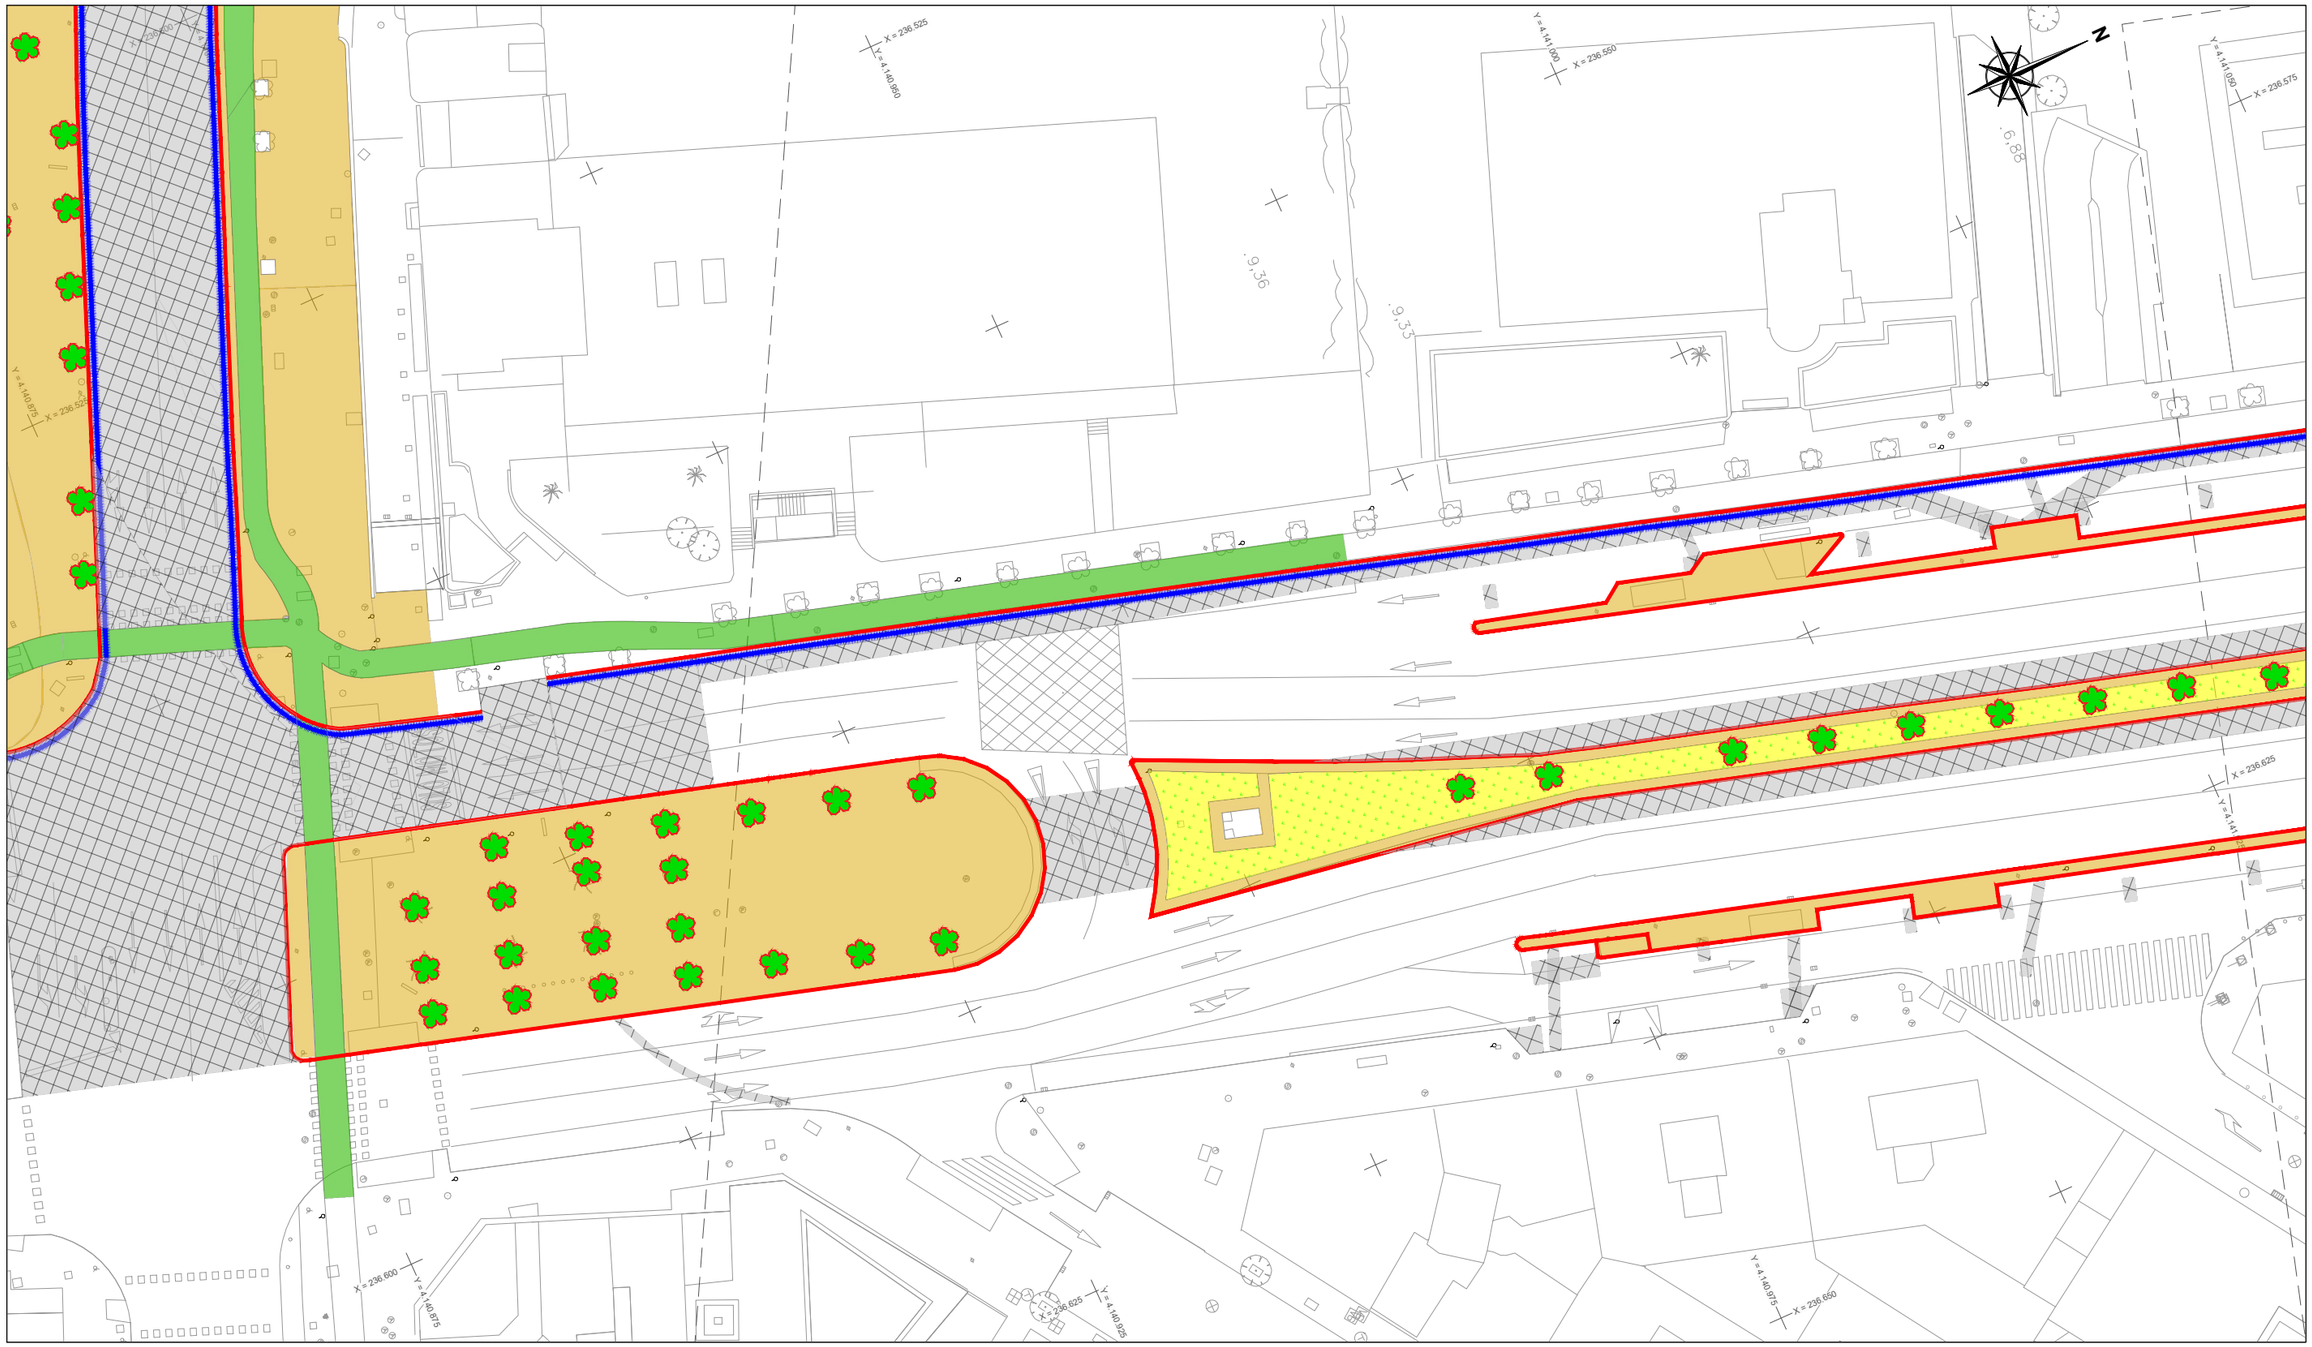

LEYENDA

- DEMOLICIÓN DE PAVIMENTO
- DEMOLICIÓN DE ACERA
- DEMOLICIÓN DE CARRIL BICI
- DEMOLICIÓN DE ZONA AJARDINADA
- DEMOLICIÓN DE VALLA
- DEMOLICIÓN DE ZONA DE APARCAMIENTOS (HORMIGÓN)
- DEMOLICIÓN DE BORDILLO
- DEMOLICIÓN DE ADOQUÍN
- ÁRBOL A TRASPLANTAR

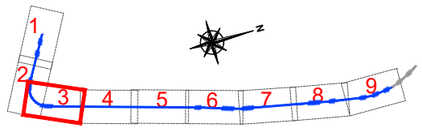

NO8DO
AYUNTAMIENTO DE SEVILLA
Seguridad, Movilidad y Fiestas Mayores

EMPRESA CONSULTORA: ayesa

ESCALAS: 1:250 (0 2,5 5 7,5m)
FORMATO ORIGINAL UNE A-1


TÍTULO DEL PROYECTO:
PROYECTO DE CONSTRUCCIÓN DEL METRO LIGERO EN SUPERFICIE DEL CENTRO DE SEVILLA: TRAMO SAN BERNARDO - SANTA JUSTA

CÓDIGO (INTERVENCIÓN): **LA0002175**
CÓDIGO (AYUNTAMIENTO DE SEVILLA): **LO1410917**

Nº DE PLANO: **2.12.2**
HOJA **03** DE **09**


DESIGNACIÓN: **DEMOLICIONES**
NOMBRE DEL FICHERO DIGITAL: 2.12.2 Demoliciones_v04.dwg

FECHA: **FEBRERO - 2020**
Nº. DE PÁGINA:

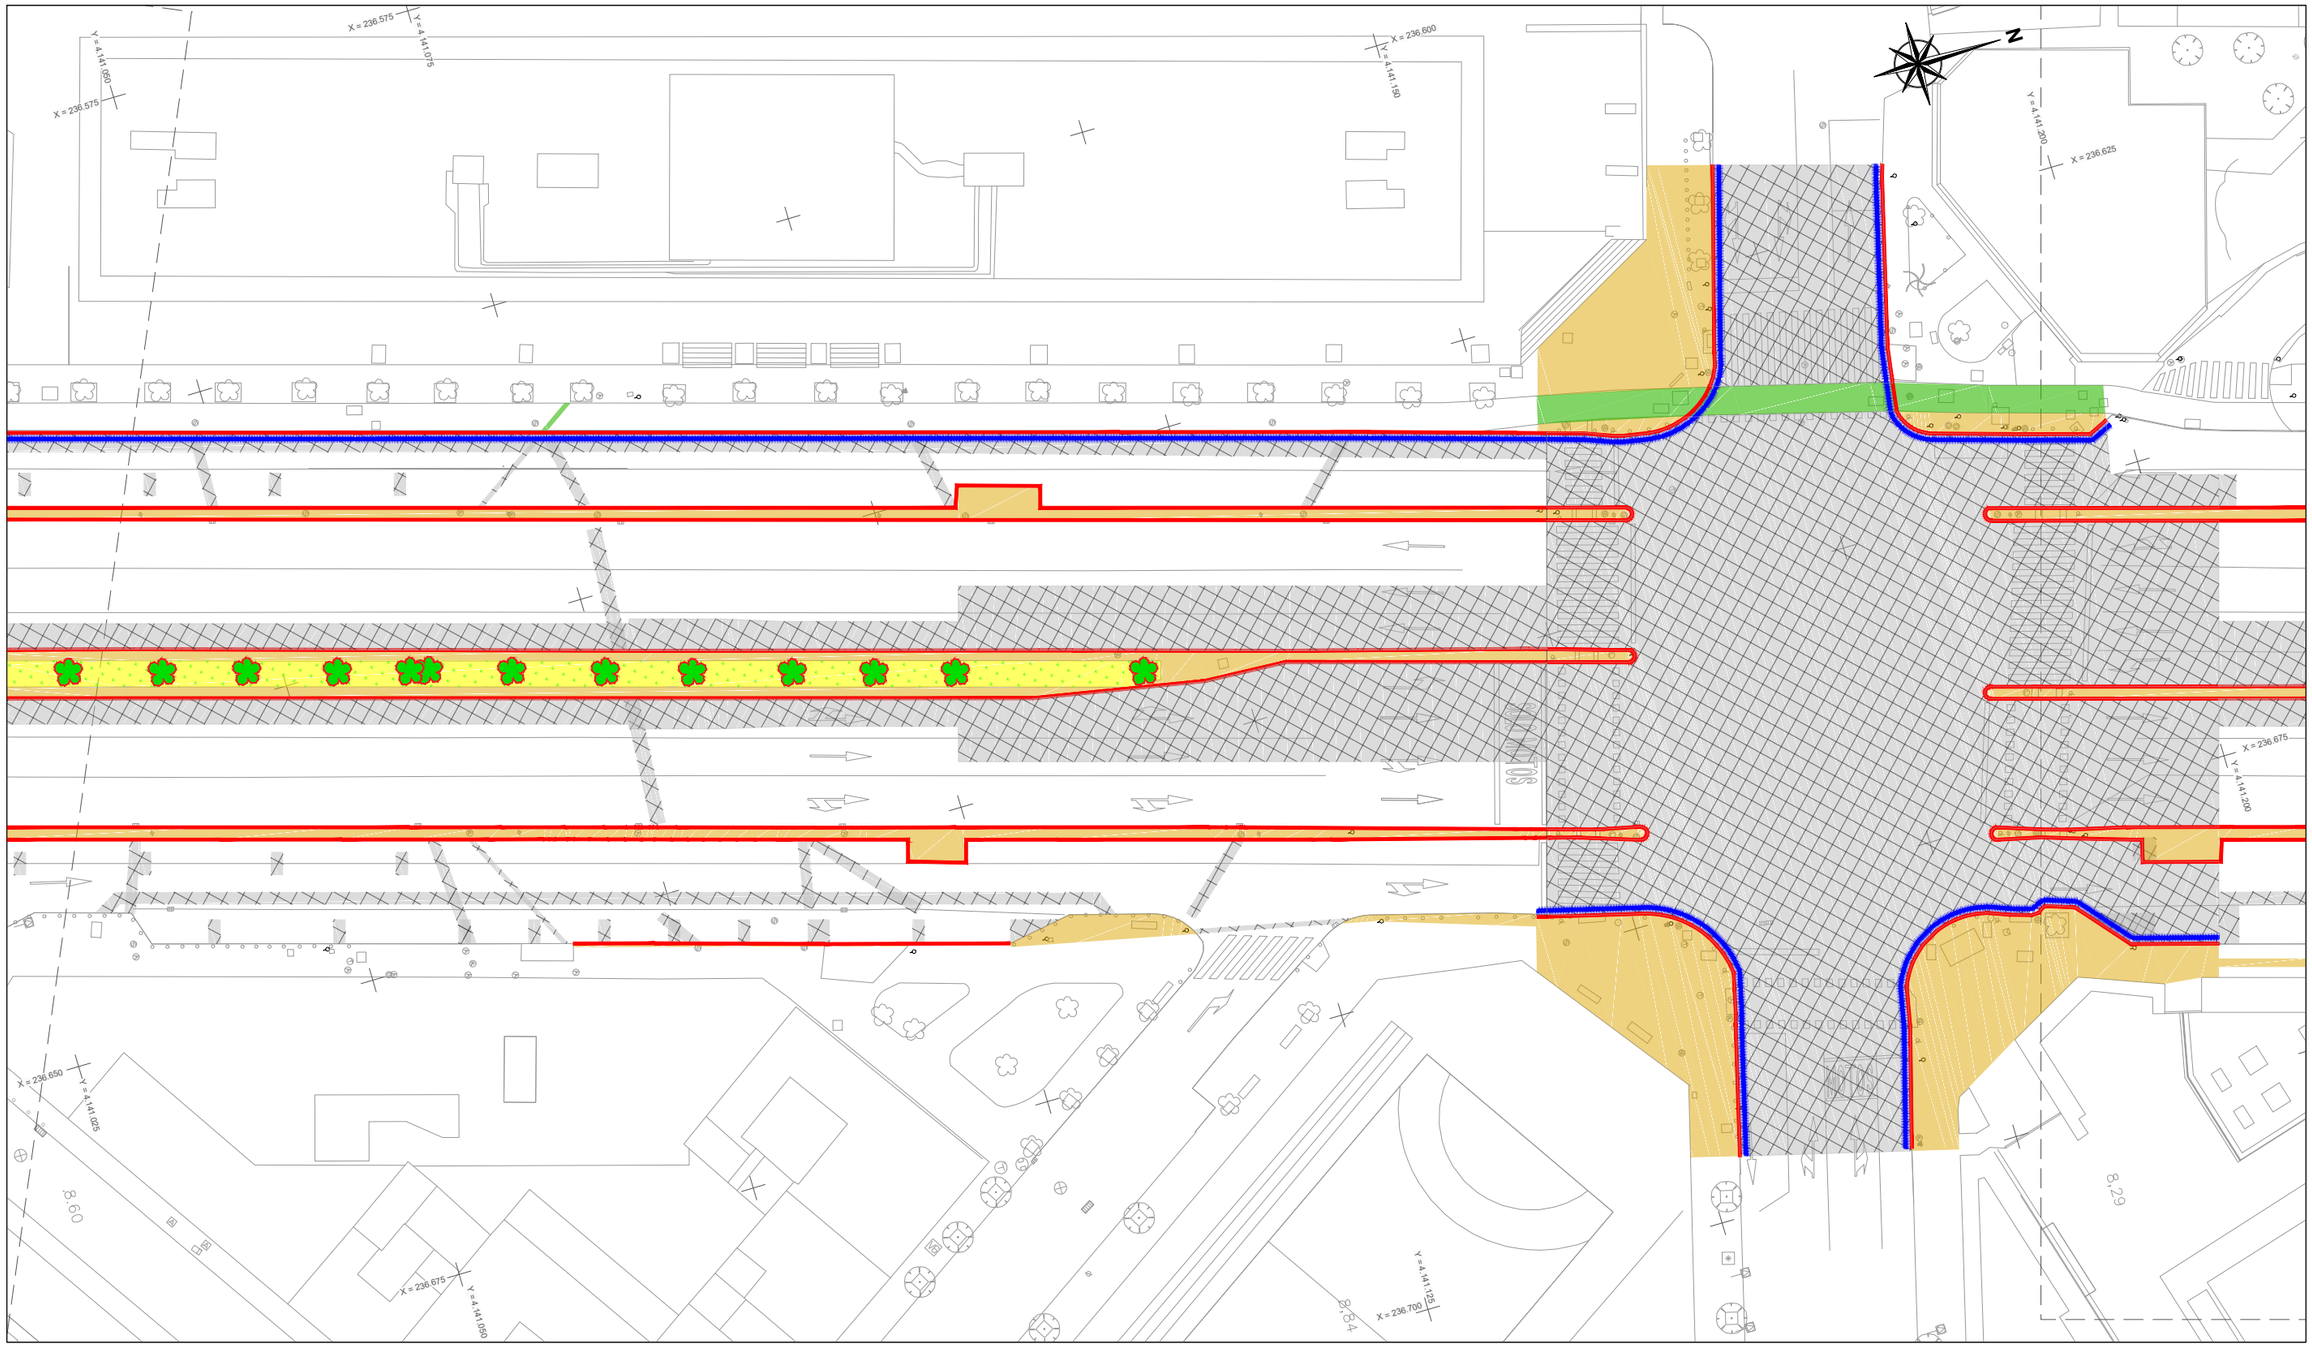

LEYENDA

- DEMOLICIÓN DE PAVIMENTO
- DEMOLICIÓN DE ACERA
- DEMOLICIÓN DE CARRIL BICI
- DEMOLICIÓN DE ZONA AJARDINADA
- DEMOLICIÓN DE VALLA
- DEMOLICIÓN DE ZONA DE APARCAMIENTOS (HORMIGÓN)
- DEMOLICIÓN DE BORDILLO
- DEMOLICIÓN DE ADOQUÍN
- ÁRBOL A TRASPLANTAR

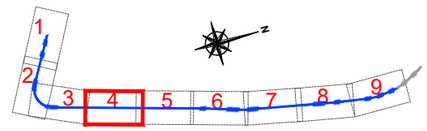

NOSDO
AYUNTAMIENTO DE SEVILLA
Seguridad, Movilidad y Fiestas Mayores

EMPRESA CONSULTORA: ayesa

ESCALAS: 1:250 (0 2,5 5 7,5m)
FORMATO ORIGINAL UNE A-1


TÍTULO DEL PROYECTO:
PROYECTO DE CONSTRUCCIÓN DEL METRO LIGERO EN SUPERFICIE DEL CENTRO DE SEVILLA: TRAMO SAN BERNARDO - SANTA JUSTA

CÓDIGO (INTERVENCIÓN): **LA0002175**
CÓDIGO (AYUNTAMIENTO DE SEVILLA): **LO1410917**

Nº DE PLANO: **2.12.2**
HOJA **04** DE **09**


DESIGNACIÓN: **DEMOLICIONES**
NOMBRE DEL FICHERO DIGITAL: 2.12.2 Demoliciones_v04.dwg

FECHA: **FEBRERO - 2020**
Nº. DE PÁGINA:

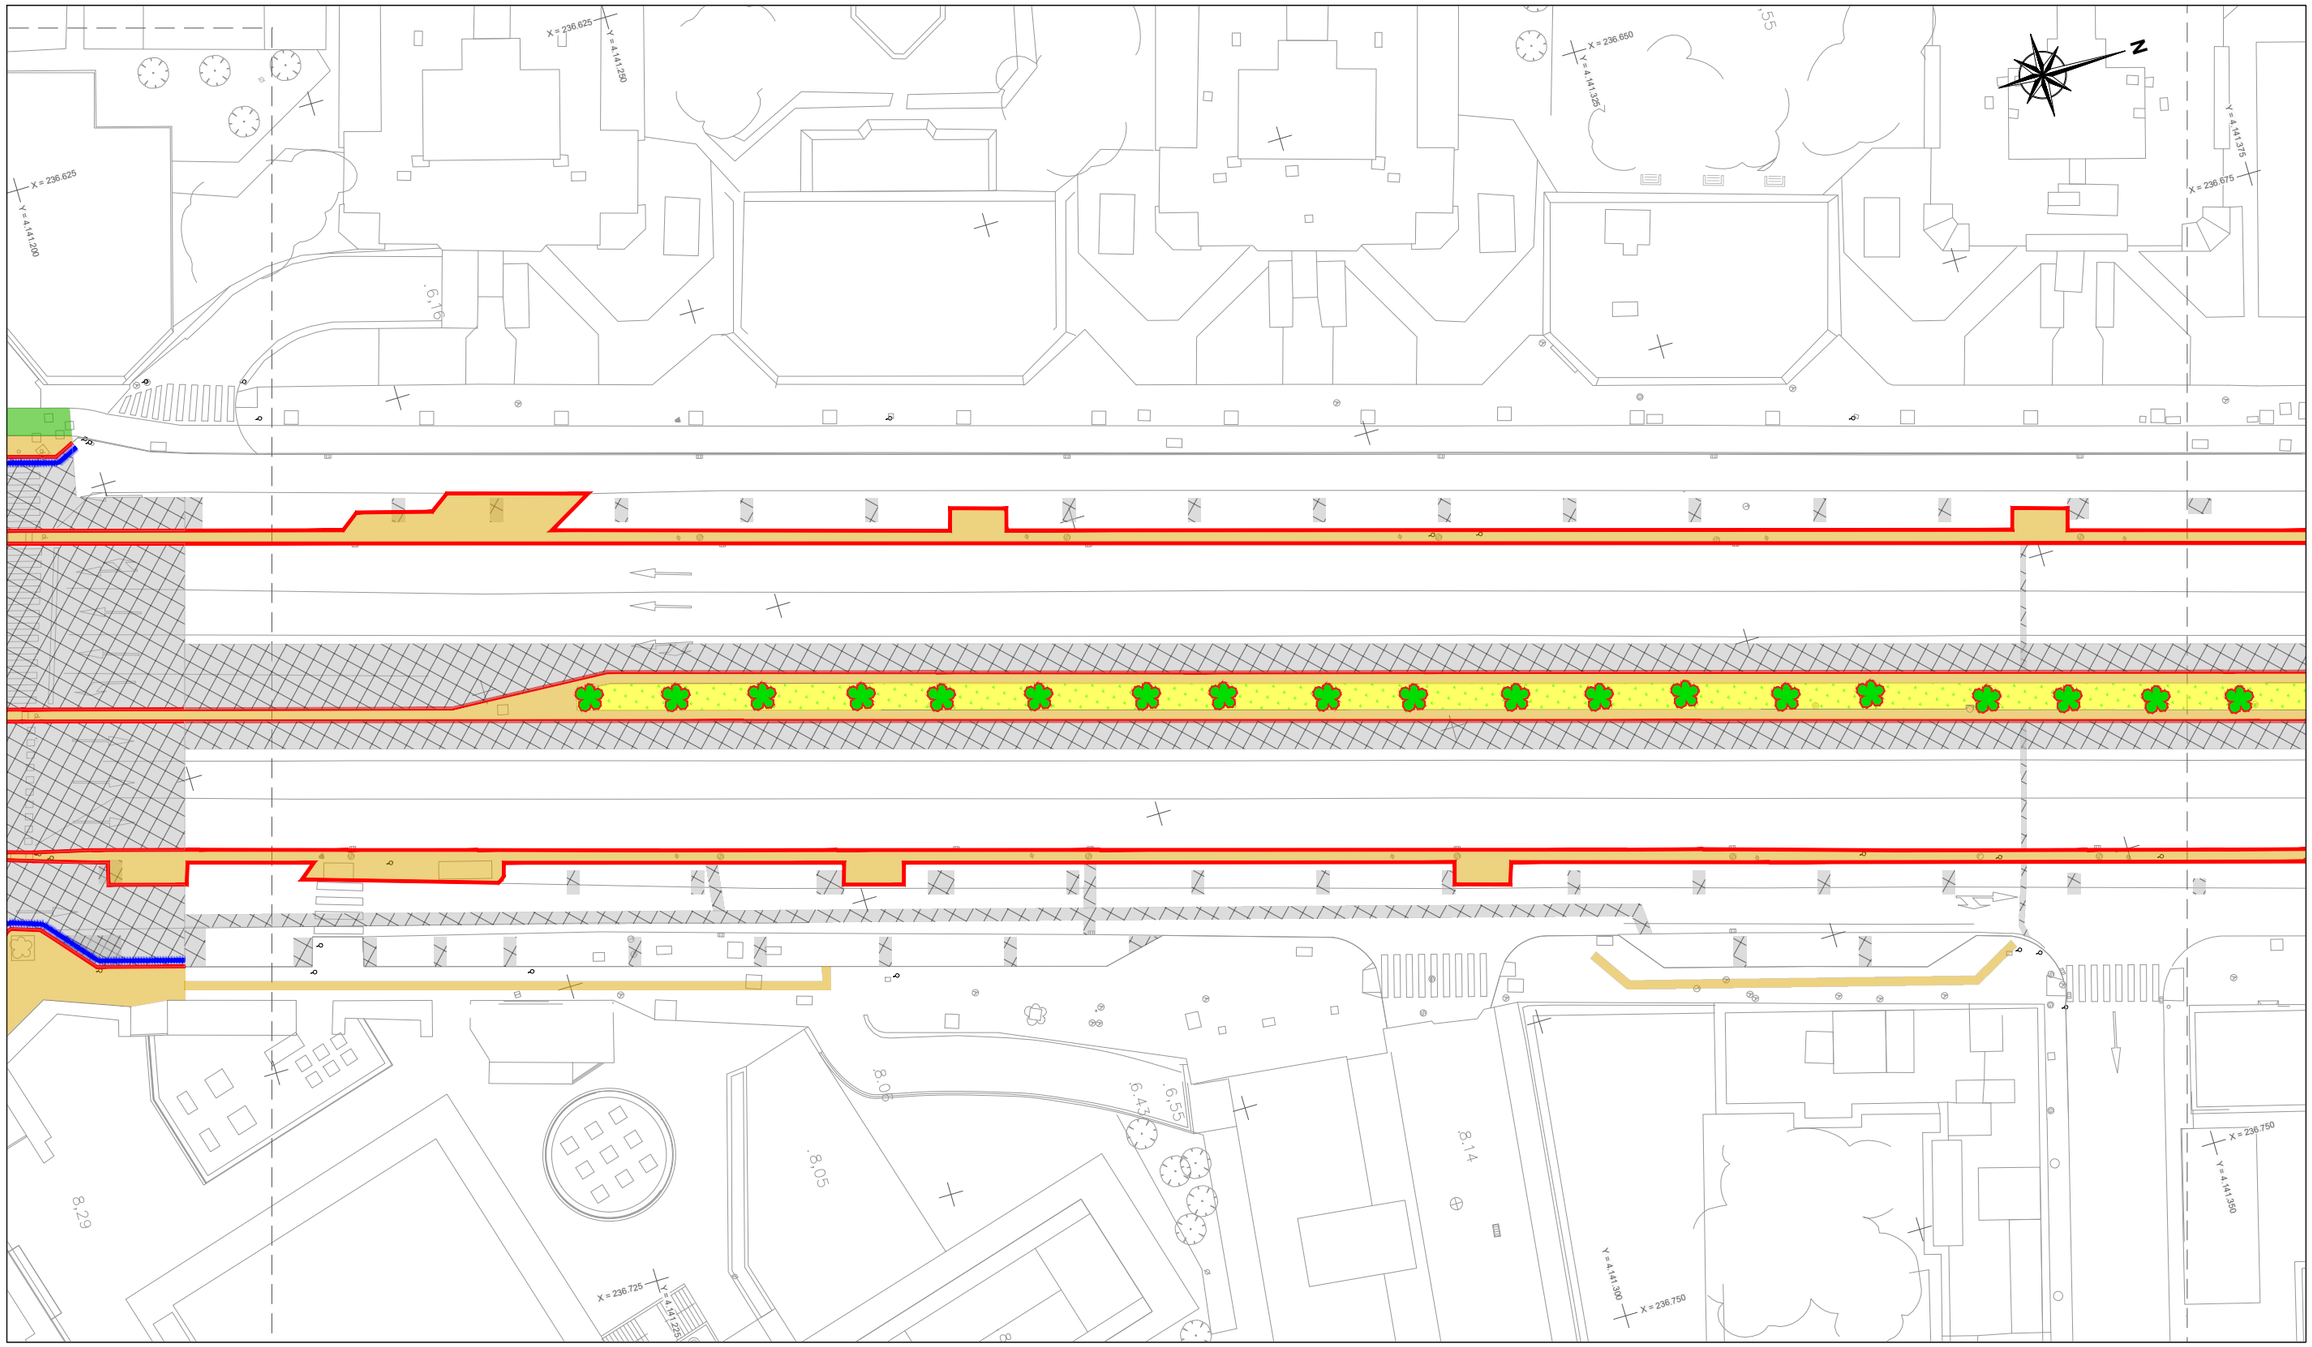

LEYENDA

- DEMOLICIÓN DE PAVIMENTO
- DEMOLICIÓN DE ACERA
- DEMOLICIÓN DE CARRIL BICI
- DEMOLICIÓN DE ZONA AJARDINADA
- DEMOLICIÓN DE VALLA
- DEMOLICIÓN DE ZONA DE APARCAMIENTOS (HORMIGÓN)
- DEMOLICIÓN DE BORDILLO
- DEMOLICIÓN DE ADOQUÍN
- ÁRBOL A TRASPLANTAR

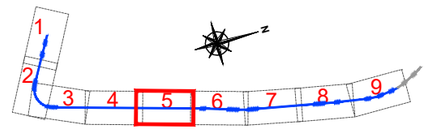

NO8DO
AYUNTAMIENTO DE SEVILLA
Seguridad, Movilidad y Fiestas Mayores

EMPRESA CONSULTORA: ayesa

ESCALAS: 1:250 (0 2.5 5 7.5m)
FORMATO ORIGINAL UNE A-1


TÍTULO DEL PROYECTO:
PROYECTO DE CONSTRUCCIÓN DEL METRO LIGERO EN SUPERFICIE DEL CENTRO DE SEVILLA: TRAMO SAN BERNARDO - SANTA JUSTA

CÓDIGO (INTERVENCIÓN): **LA0002175**
CÓDIGO (AYUNTAMIENTO DE SEVILLA): **LO1410917**

Nº DE PLANO: **2.12.2**
HOJA **05** DE **09**


DESIGNACIÓN: **DEMOLICIONES**
NOMBRE DEL FICHERO DIGITAL: 2.12.2 Demoliciones_v04.dwg

FECHA: **FEBRERO - 2020**
Nº. DE PÁGINA:

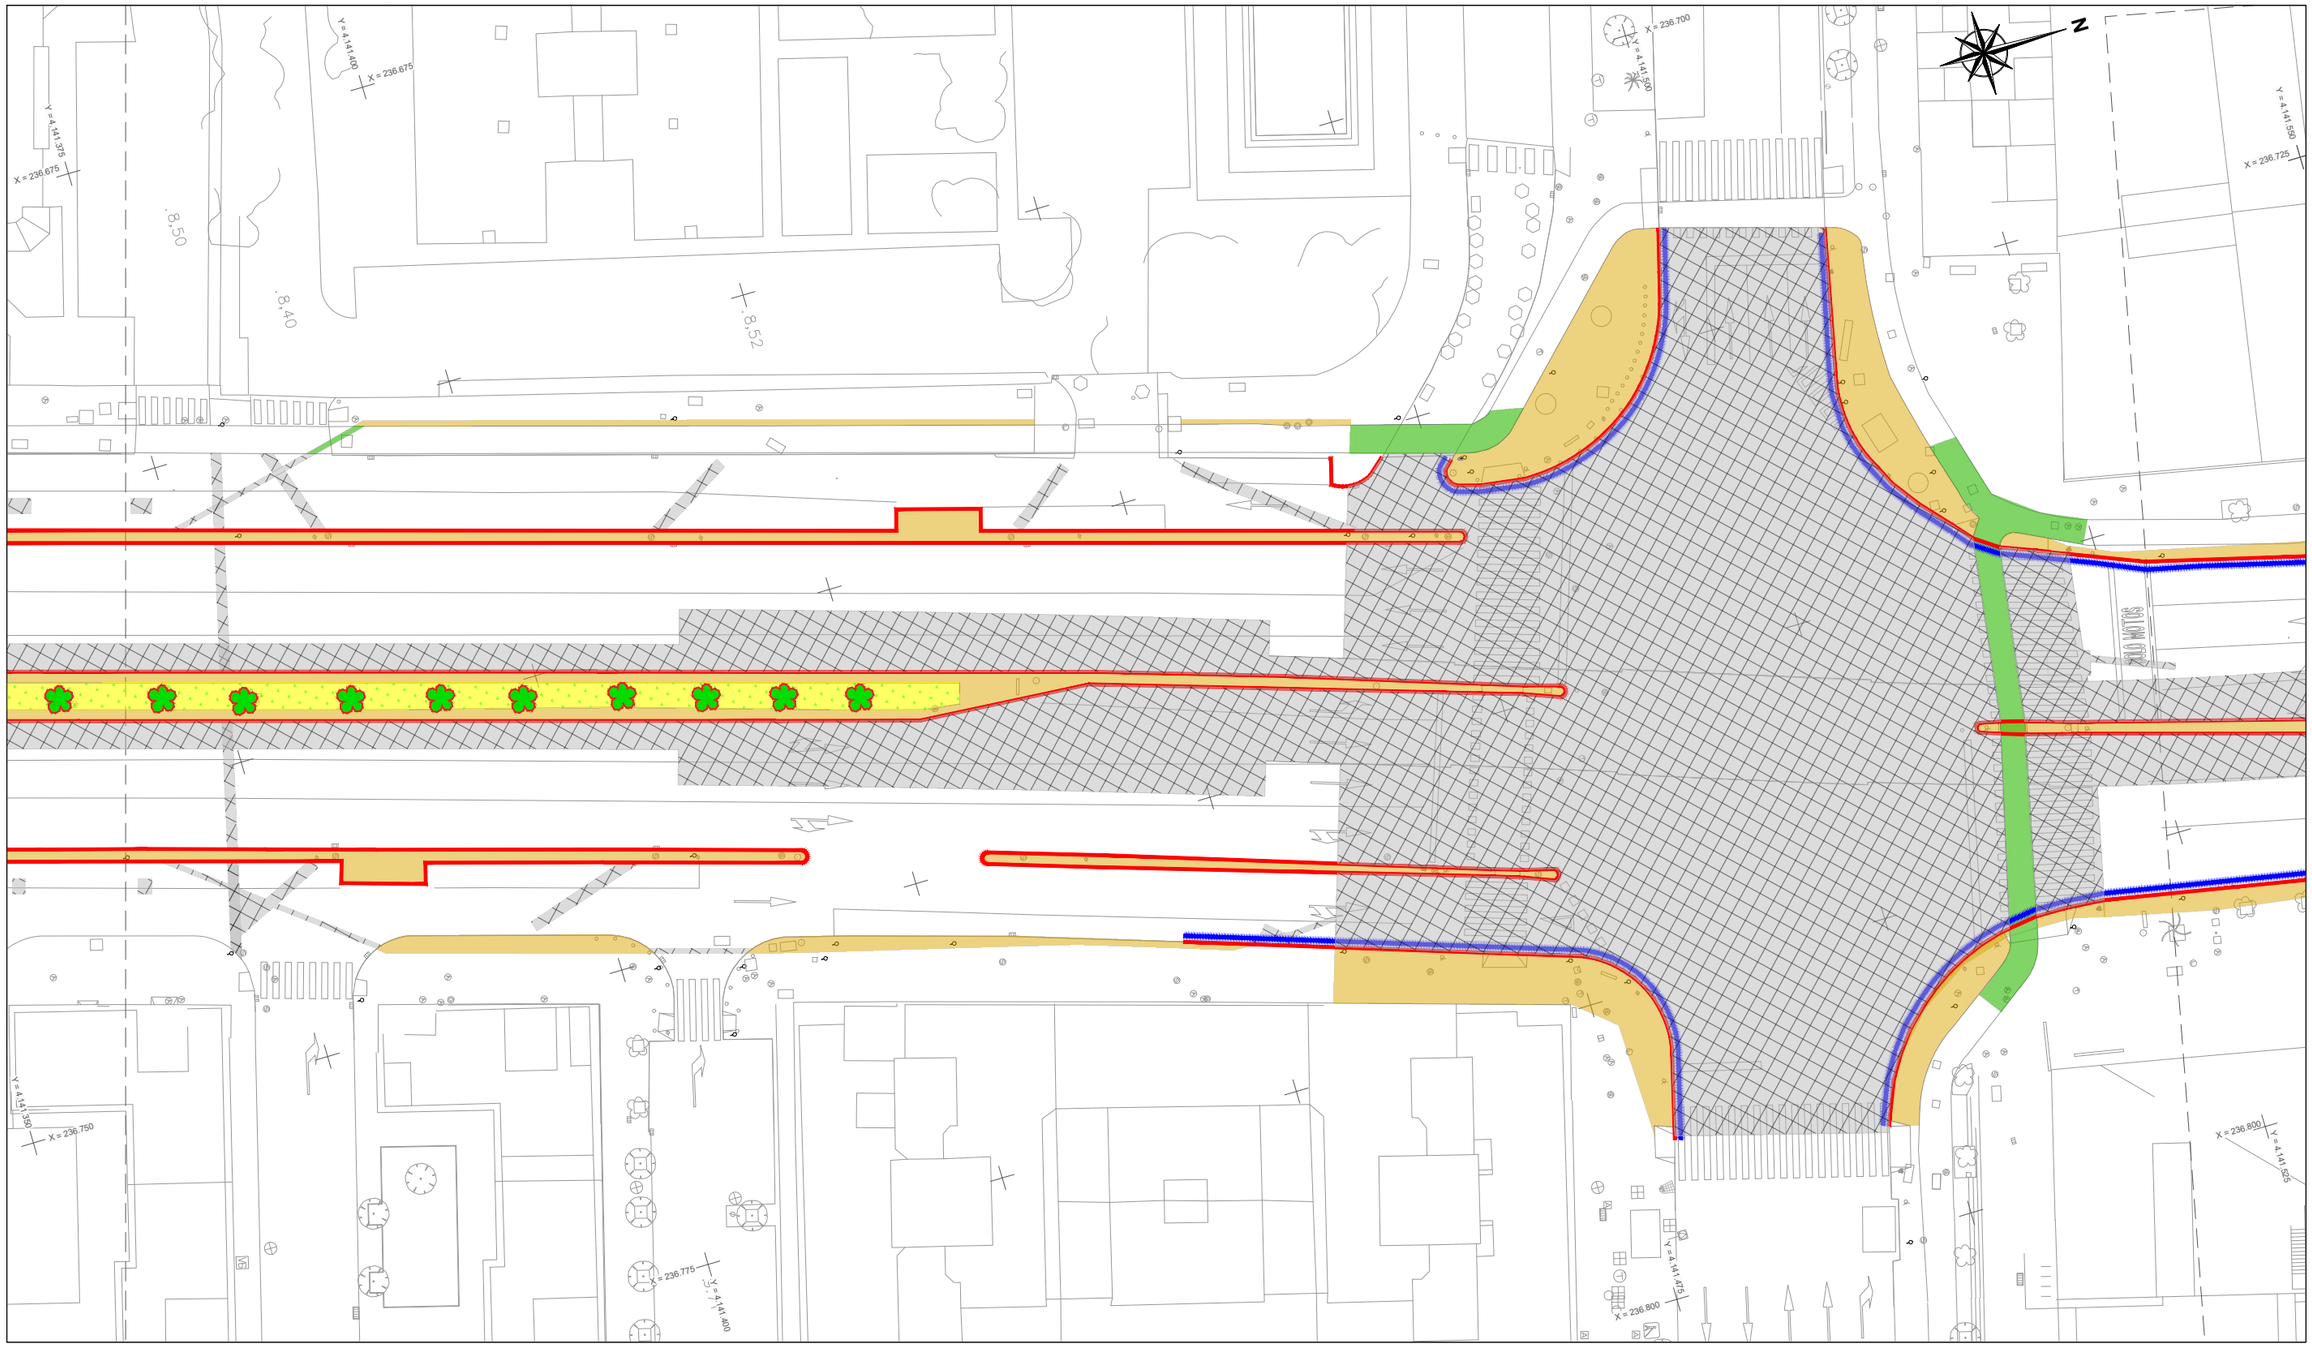

LEYENDA

- DEMOLICIÓN DE PAVIMENTO
- DEMOLICIÓN DE ACERA
- DEMOLICIÓN DE CARRIL BICI
- DEMOLICIÓN DE ZONA AJARDINADA
- DEMOLICIÓN DE VALLA
- DEMOLICIÓN DE ZONA DE APARCAMIENTOS (HORMIGÓN)
- DEMOLICIÓN DE BORDILLO
- DEMOLICIÓN DE ADOQUÍN
- ÁRBOL A TRASPLANTAR

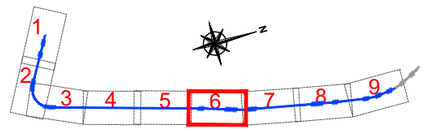

NO8DO
AYUNTAMIENTO DE SEVILLA
Seguridad, Movilidad y Fiestas Mayores

EMPRESA CONSULTORA: ayesa

ESCALAS: 1:250 (0 2,5 5 7,5m)
FORMATO ORIGINAL UNE A-1

TÍTULO DEL PROYECTO:
PROYECTO DE CONSTRUCCIÓN DEL METRO LIGERO EN SUPERFICIE DEL CENTRO DE SEVILLA: TRAMO SAN BERNARDO - SANTA JUSTA

CÓDIGO (INTERVENCIÓN): **LA0002175**
CÓDIGO (AYUNTAMIENTO DE SEVILLA): **LO1410917**

Nº DE PLANO: **2.12.2**
HOJA **06** DE **09**


DESIGNACIÓN: **DEMOLICIONES**
NOMBRE DEL FICHERO DIGITAL: 2.12.2 Demoliciones_v04.dwg

FECHA: **FEBRERO - 2020**
Nº. DE PÁGINA:



LEYENDA

- DEMOLICIÓN DE PAVIMENTO
- DEMOLICIÓN DE ACERA
- DEMOLICIÓN DE CARRIL BICI
- DEMOLICIÓN DE ZONA AJARDINADA
- DEMOLICIÓN DE VALLA
- DEMOLICIÓN DE ZONA DE APARCAMIENTOS (HORMIGÓN)
- DEMOLICIÓN DE BORDILLO
- DEMOLICIÓN DE ADOQUÍN
- ÁRBOL A TRASPLANTAR

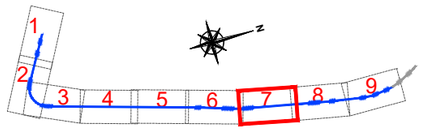

NOSDO
AYUNTAMIENTO DE SEVILLA
Seguridad, Movilidad y Fiestas Mayores

EMPRESA CONSULTORA: ayesa

ESCALAS: 1:250 (0 2,5 5 7,5m)
FORMATO ORIGINAL UNE A-1


TÍTULO DEL PROYECTO:
PROYECTO DE CONSTRUCCIÓN DEL METRO LIGERO EN SUPERFICIE DEL CENTRO DE SEVILLA: TRAMO SAN BERNARDO - SANTA JUSTA

CÓDIGO (INTERVENCIÓN): **LA0002175**
CÓDIGO (AYUNTAMIENTO DE SEVILLA): **LO1410917**

Nº DE PLANO: **2.12.2**
HOJA **07** DE **09**


DESIGNACIÓN: **DEMOLICIONES**
NOMBRE DEL FICHERO DIGITAL: 2.12.2 Demoliciones_v04.dwg

FECHA: **FEBRERO - 2020**
Nº. DE PÁGINA:

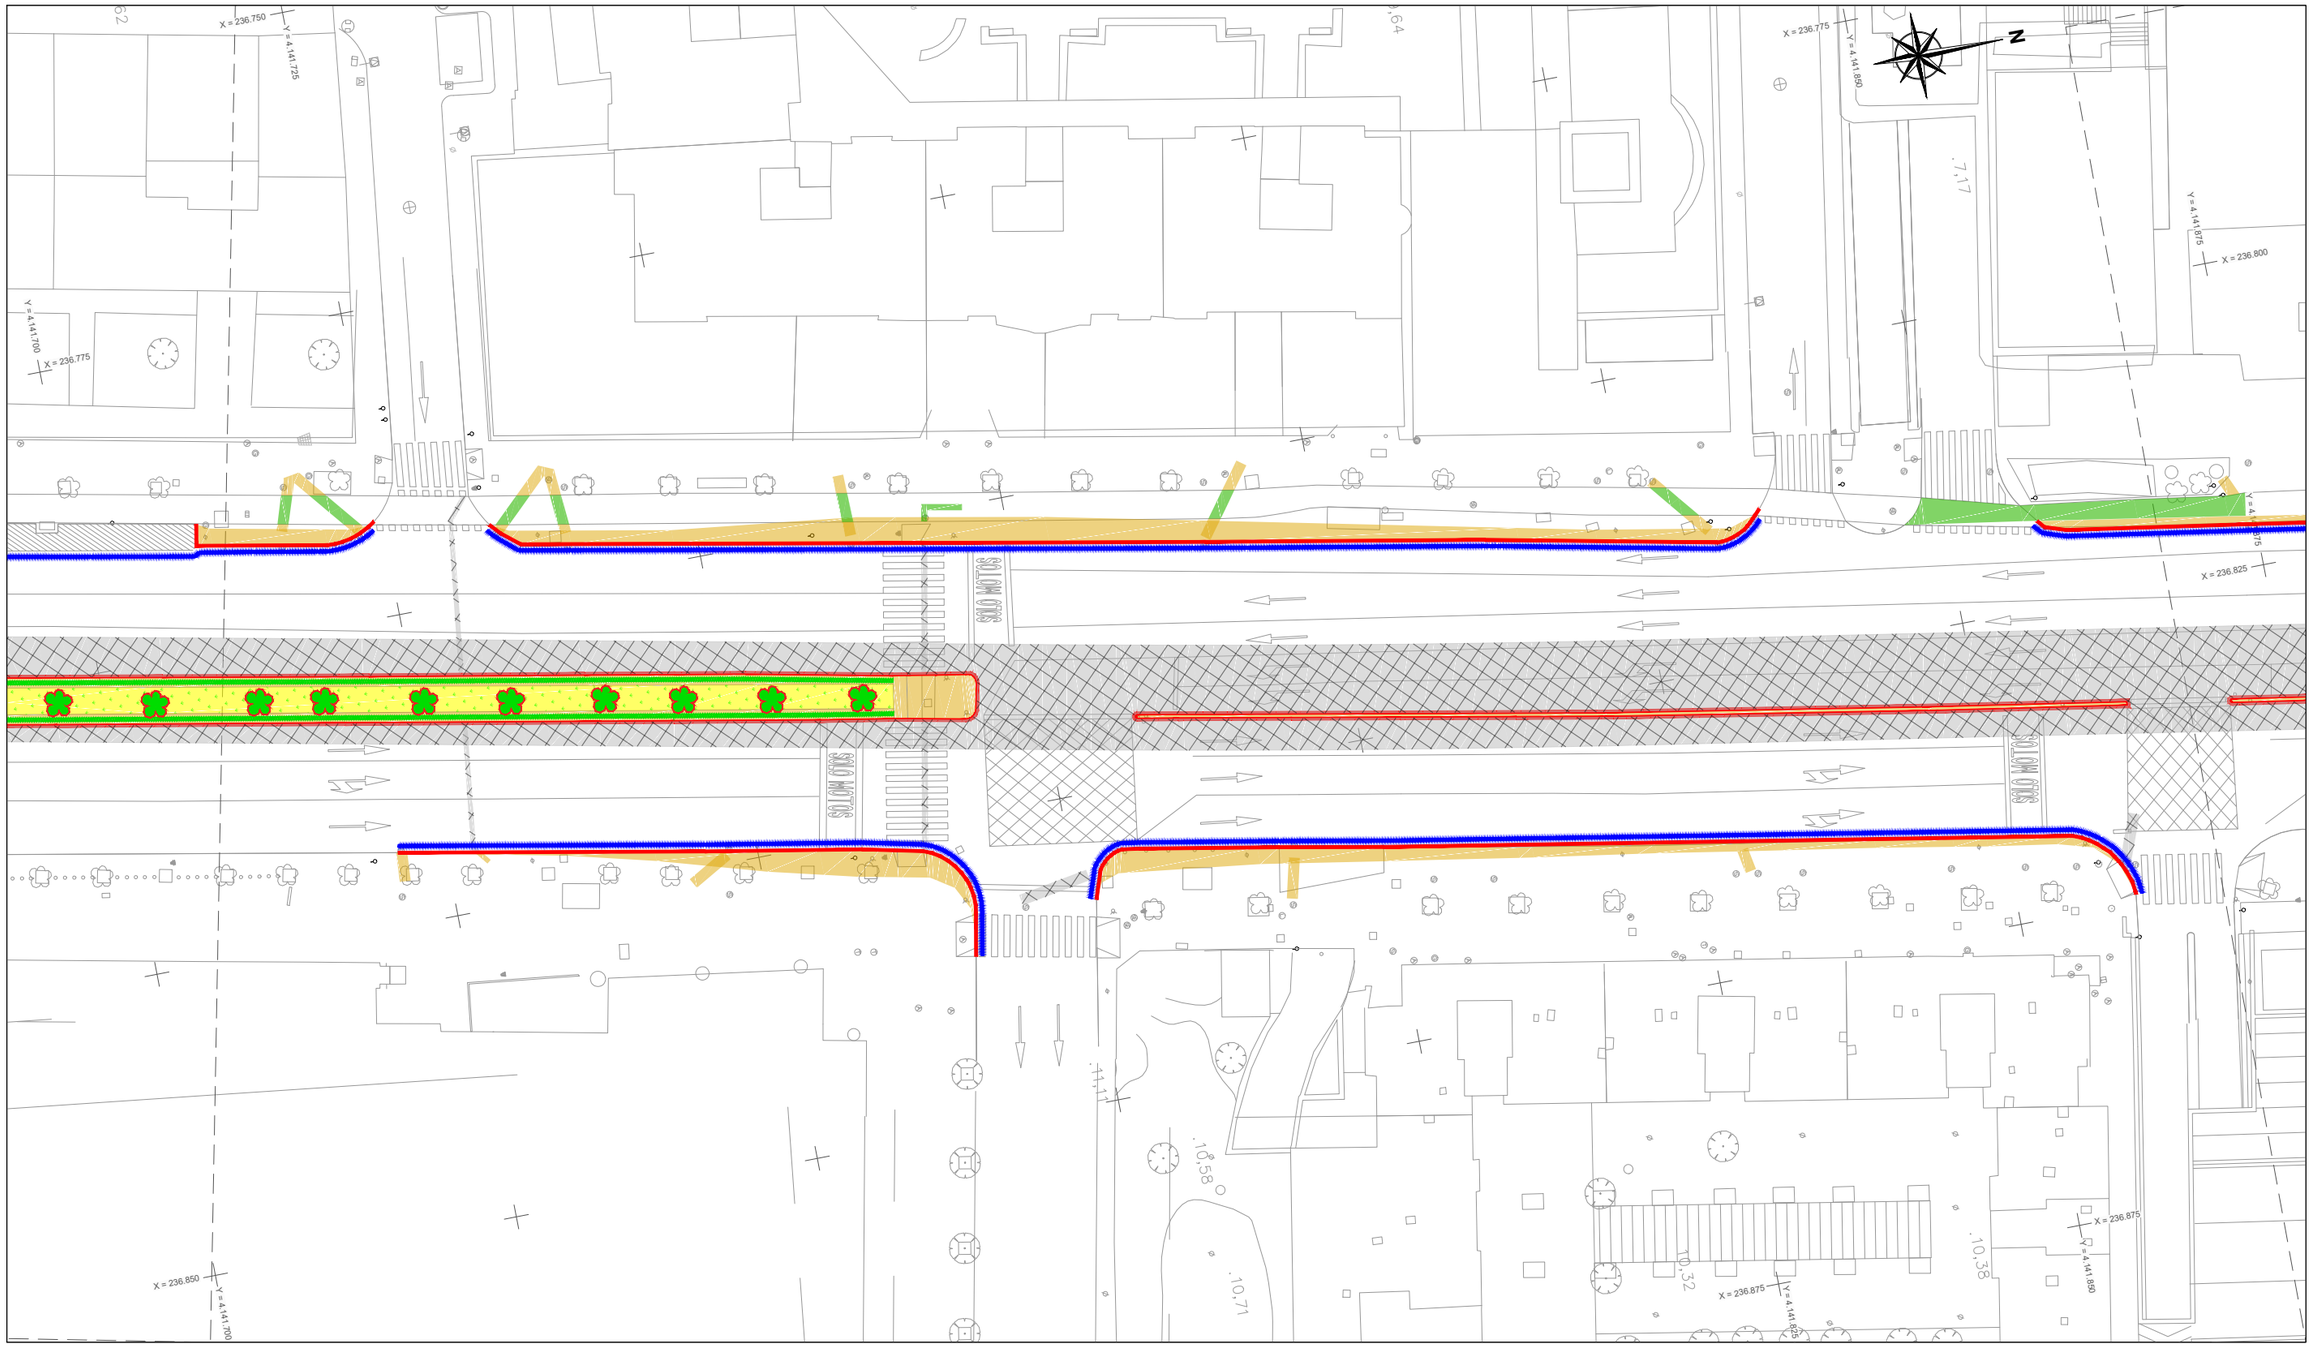

LEYENDA

- DEMOLICIÓN DE PAVIMENTO
- DEMOLICIÓN DE ACERA
- DEMOLICIÓN DE CARRIL BICI
- DEMOLICIÓN DE ZONA AJARDINADA
- DEMOLICIÓN DE VALLA
- DEMOLICIÓN DE ZONA DE APARCAMIENTOS (HORMIGÓN)
- DEMOLICIÓN DE BORDILLO
- DEMOLICIÓN DE ADOQUÍN
- ÁRBOL A TRASPLANTAR

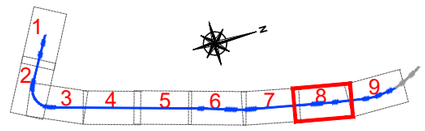

NOSDO
AYUNTAMIENTO DE SEVILLA
Seguridad, Movilidad y Fiestas Mayores

EMPRESA CONSULTORA: ayesa

ESCALAS: 1:250 (0 2.5 5 7.5m)
FORMATO ORIGINAL UNE A-1


TÍTULO DEL PROYECTO:
PROYECTO DE CONSTRUCCIÓN DEL METRO LIGERO EN SUPERFICIE DEL CENTRO DE SEVILLA: TRAMO SAN BERNARDO - SANTA JUSTA

CÓDIGO (INTERVENCIÓN): **LA0002175**
CÓDIGO (AYUNTAMIENTO DE SEVILLA): **LO1410917**

Nº DE PLANO: **2.12.2**
HOJA **08** DE **09**


DESIGNACIÓN: **DEMOLICIONES**
NOMBRE DEL FICHERO DIGITAL: 2.12.2 Demoliciones_v04.dwg

FECHA: **FEBRERO - 2020**
Nº. DE PÁGINA:

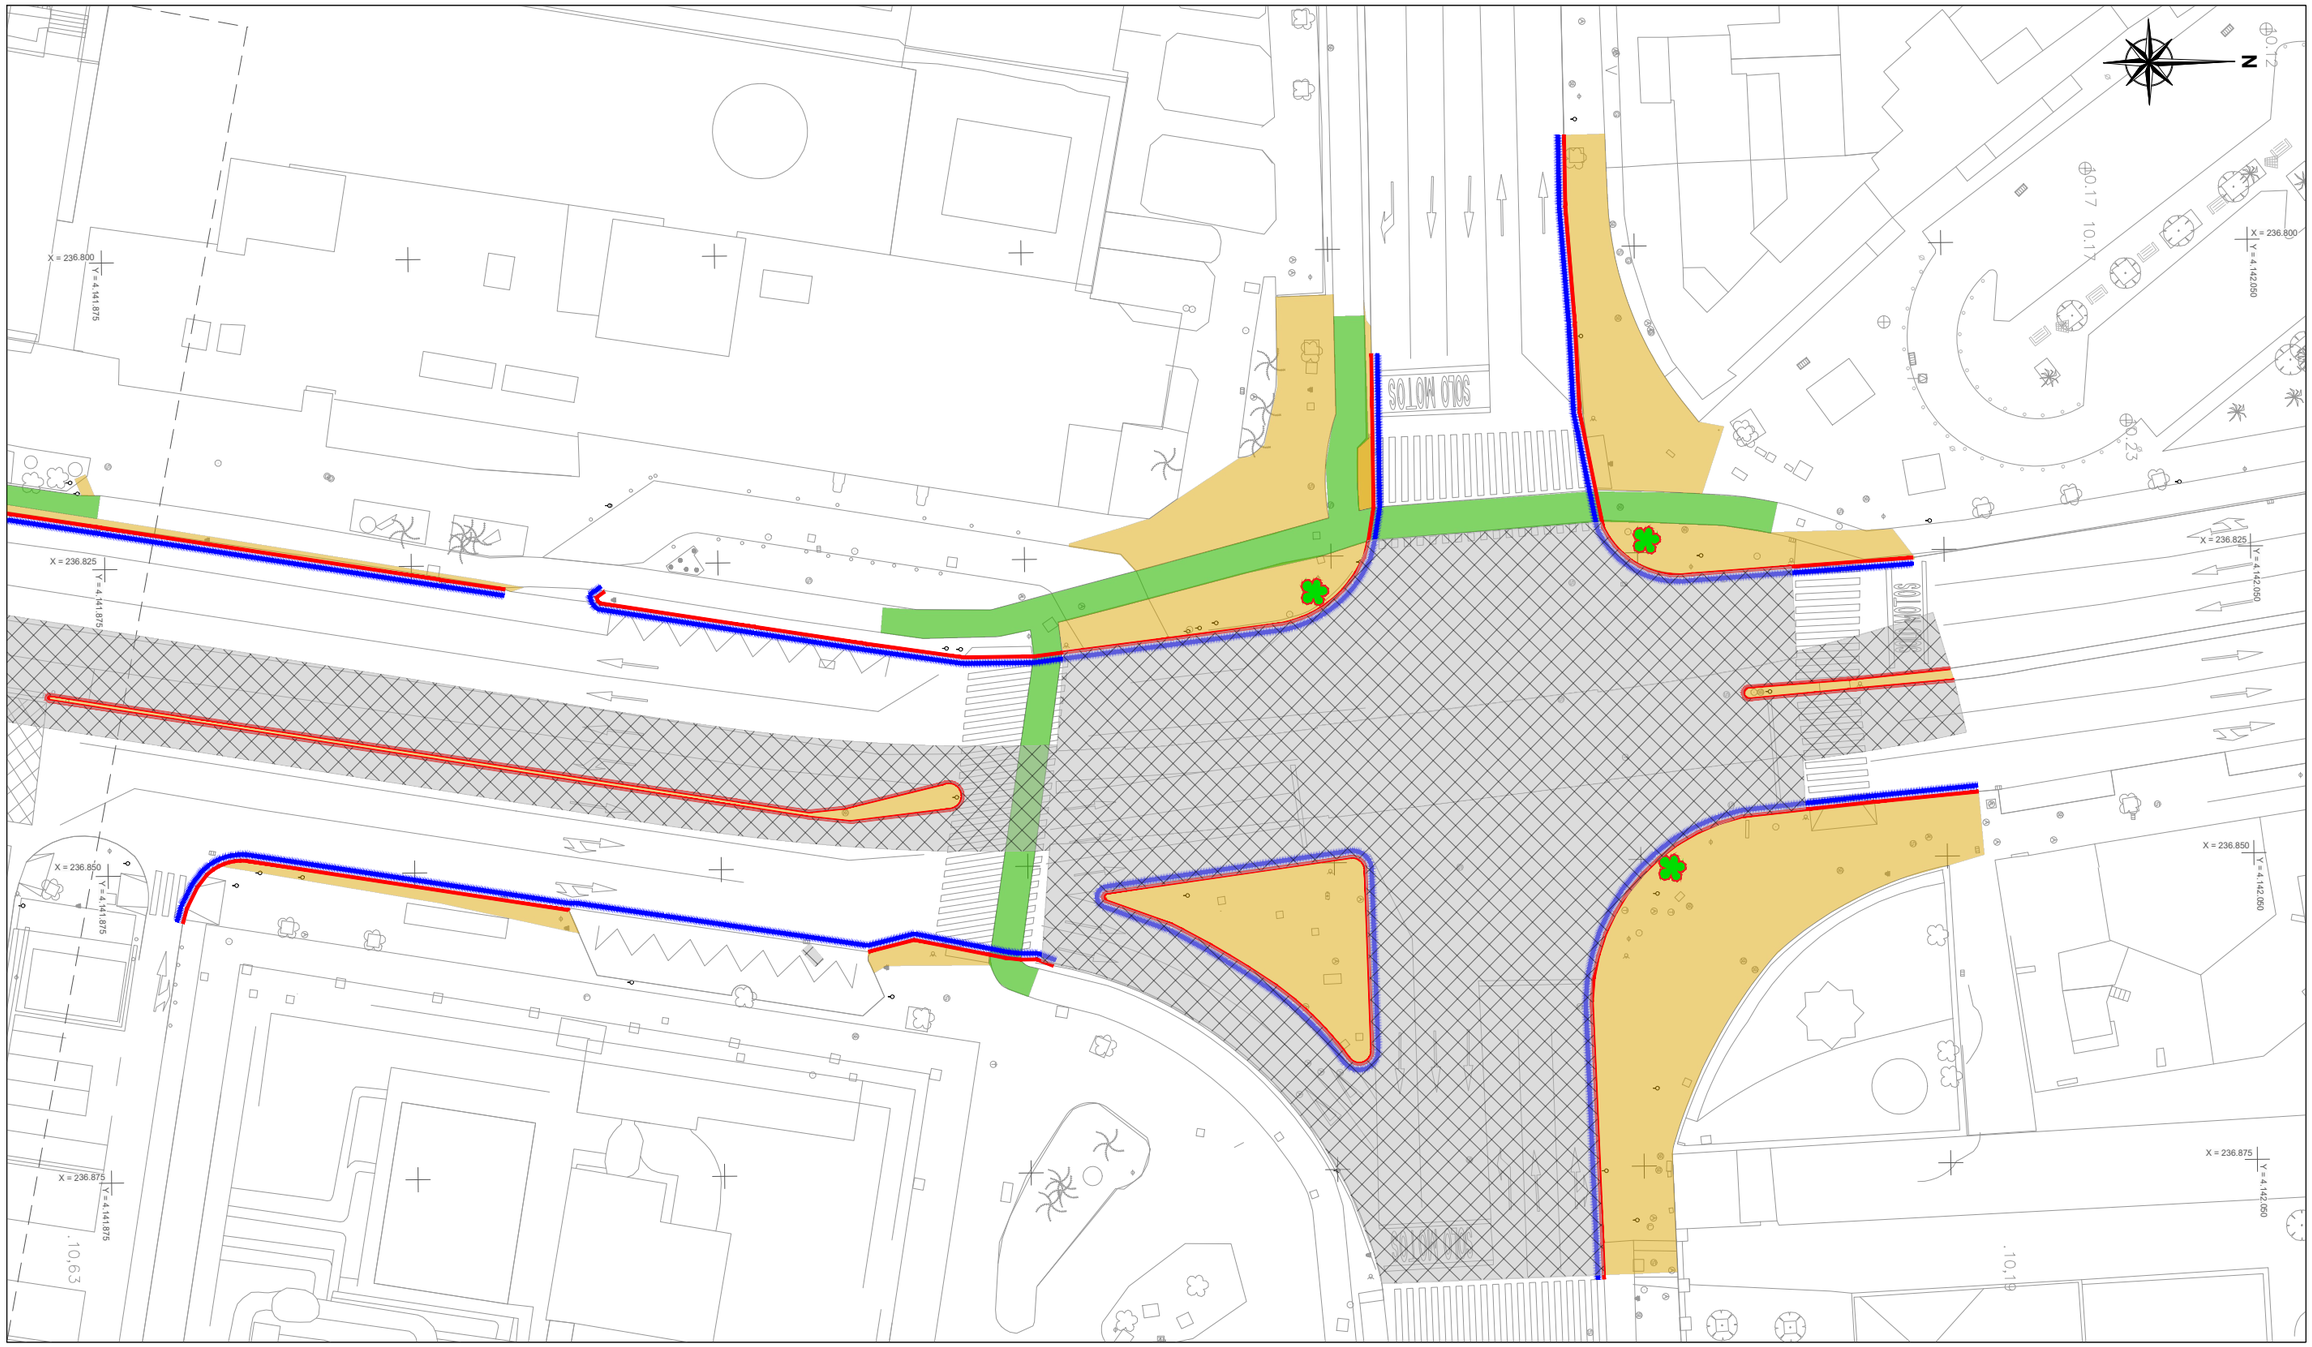

LEYENDA

- DEMOLICIÓN DE PAVIMENTO
- DEMOLICIÓN DE ACERA
- DEMOLICIÓN DE CARRIL BICI
- DEMOLICIÓN DE ZONA AJARDINADA
- DEMOLICIÓN DE VALLA
- DEMOLICIÓN DE ZONA DE APARCAMIENTOS (HORMIGÓN)
- DEMOLICIÓN DE BORDILLO
- DEMOLICIÓN DE ADOQUÍN
- ÁRBOL A TRASPLANTAR

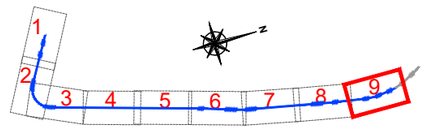

NO8DO
AYUNTAMIENTO DE SEVILLA
Seguridad, Movilidad y Fiestas Mayores

EMPRESA CONSULTORA: ayesa

ESCALAS: 1:250 (0 2,5 5 7,5m)
FORMATO ORIGINAL UNE A-1

TÍTULO DEL PROYECTO:
PROYECTO DE CONSTRUCCIÓN DEL METRO LIGERO EN SUPERFICIE DEL CENTRO DE SEVILLA: TRAMO SAN BERNARDO - SANTA JUSTA

CÓDIGO (INTERVENCIÓN): **LA0002175**
CÓDIGO (AYUNTAMIENTO DE SEVILLA): **LO1410917**

Nº DE PLANO: **2.12.2**
HOJA **09** DE **09**

DESIGNACIÓN: **DEMOLICIONES**
NOMBRE DEL FICHERO DIGITAL: 2.12.2 Demoliciones_v04.dwg

FECHA: **FEBRERO - 2020**
Nº. DE PÁGINA: