





LEYENDA		ZONAS VERDES EXISTENTES		MUNICIPALIDAD	
VIARIO		PAVIMENTO Y MARCAS VIALES PROYECTADAS		MUNICIPALIDAD	METRO LIGERO TERMINACIÓN CON HORMIGÓN TERMINACIÓN CON HORMIGÓN (PINTURA EN COLOR VERDE) TERMINACIÓN CON M.B.C. TERMINACIÓN EN CÉSPED
		PAVIMENTO EXISTENTE Y MARCAS VIALES PROYECTADAS			
		CARRIL BICI PROYECTADO			
		CARRIL BICI EXISTENTE EN ZONA DE ACTUACIÓN (VER PLANO 2.12.2 DEMOLICIONES Y PLANO 2.13.2 PAVIMENTOS)			
		ACERA PROYECTADA			
		ACERA EXISTENTE EN ZONA DE ACTUACIÓN (VER PLANO 2.12.2 DEMOLICIONES Y PLANO 2.13.2 PAVIMENTOS)			
					PAISAJISMO PLANTACIONES Celtis australis (Almez) Bauhinia purpurea (Pata de vaca púrpura) TRANSPLANTES Jacaranda Phoenix dactylifera (Palmera) Platanus x hybrida (Plátano de sombra) ROSALEDA

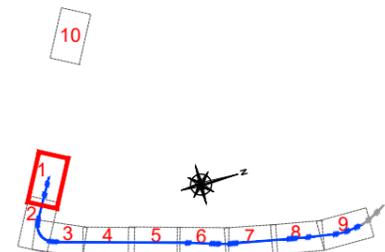

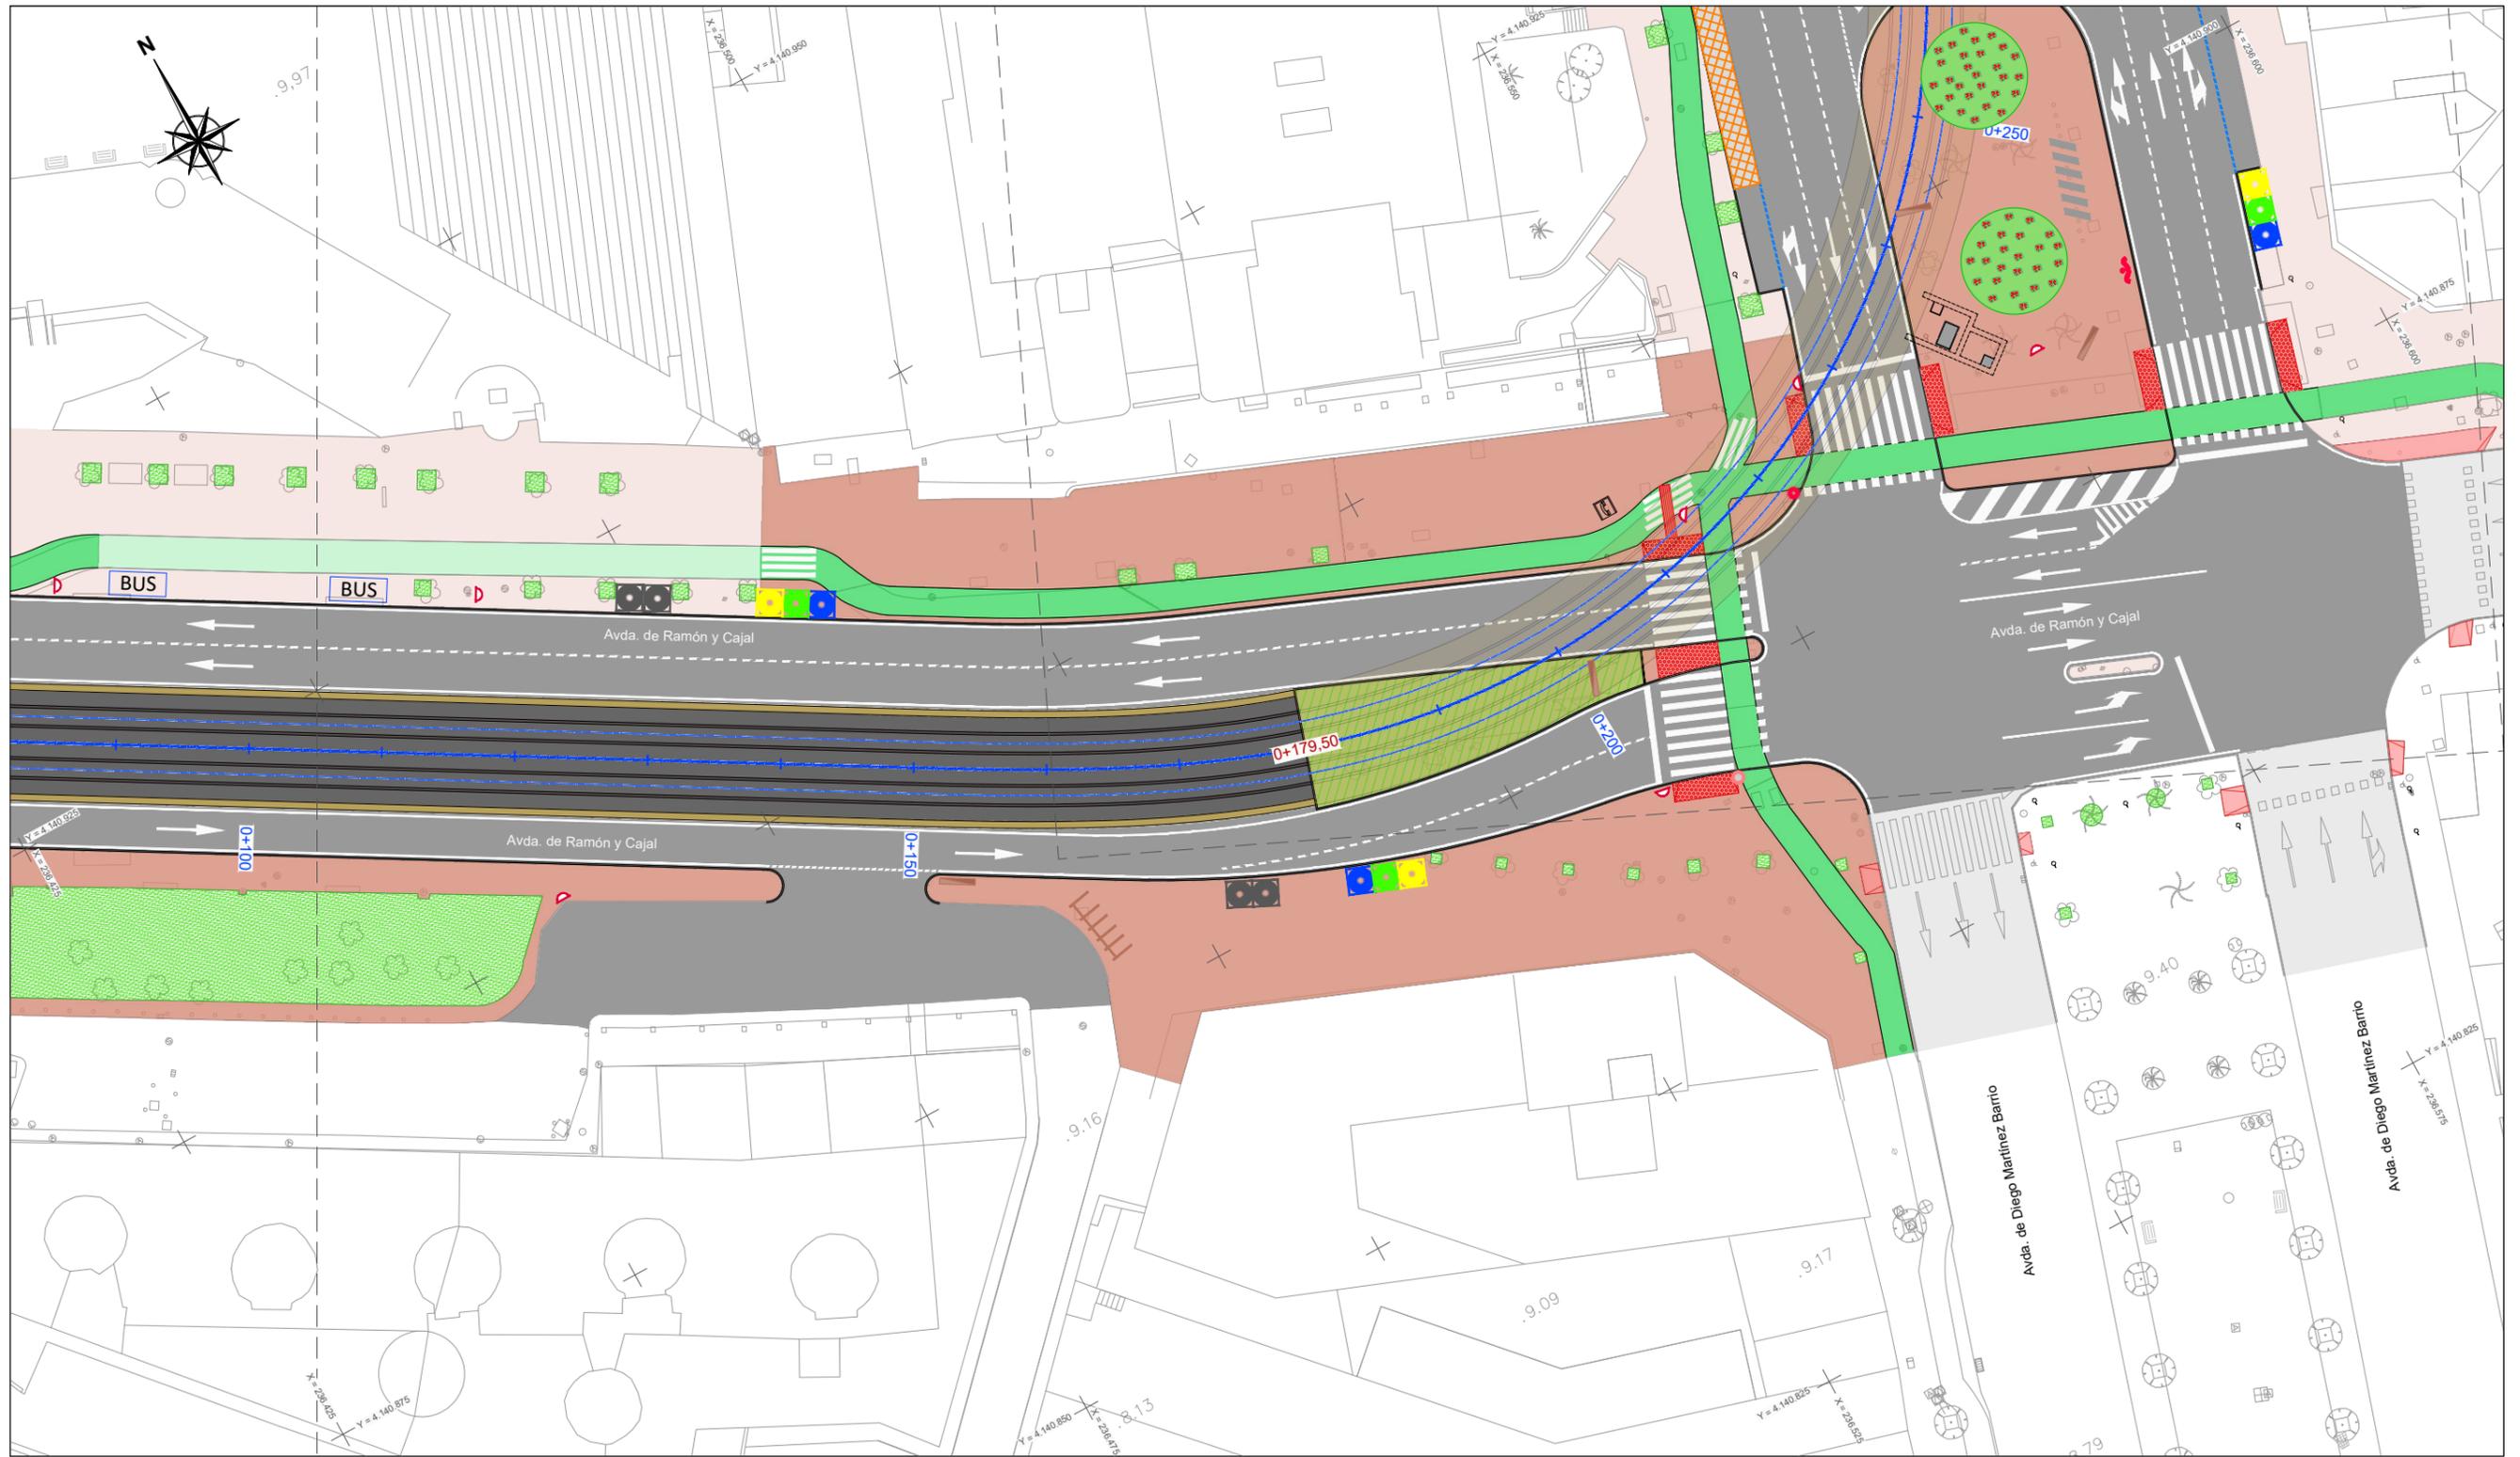



LEYENDA		METRO LIGERO		PAISAJISMO			
VIARIO		PAVIMENTO Y MARCAS VIALES PROYECTADAS		TERMINACIÓN CON HORMIGÓN	PLANTACIONES		
		PAVIMENTO EXISTENTE Y MARCAS VIALES PROYECTADAS		TERMINACIÓN CON HORMIGÓN (PINTURA EN COLOR VERDE)			
		CARRIL BICI PROYECTADO		TERMINACIÓN CON M.B.C.		TRANSPLANTES	
		CARRIL BICI EXISTENTE EN ZONA DE ACTUACIÓN (VER PLANO 2.12.2 DEMOLICIONES Y PLANO 2.13.2 PAVIMENTOS)		TERMINACIÓN EN CÉSPED			Celtis australis (Almez)
		ACERA PROYECTADA					Bauhinia purpurea (Pata de vaca púrpura)
		ACERA EXISTENTE EN ZONA DE ACTUACIÓN (VER PLANO 2.12.2 DEMOLICIONES Y PLANO 2.13.2 PAVIMENTOS)					Jacaranda
	ZONAS VERDES EXISTENTES				Phoenix dactylifera (Palmera)		
					Platanus x hybrida (Plátano de sombra)		
					ROSALEDA		

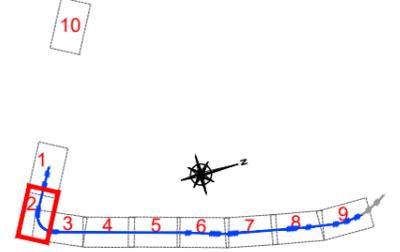

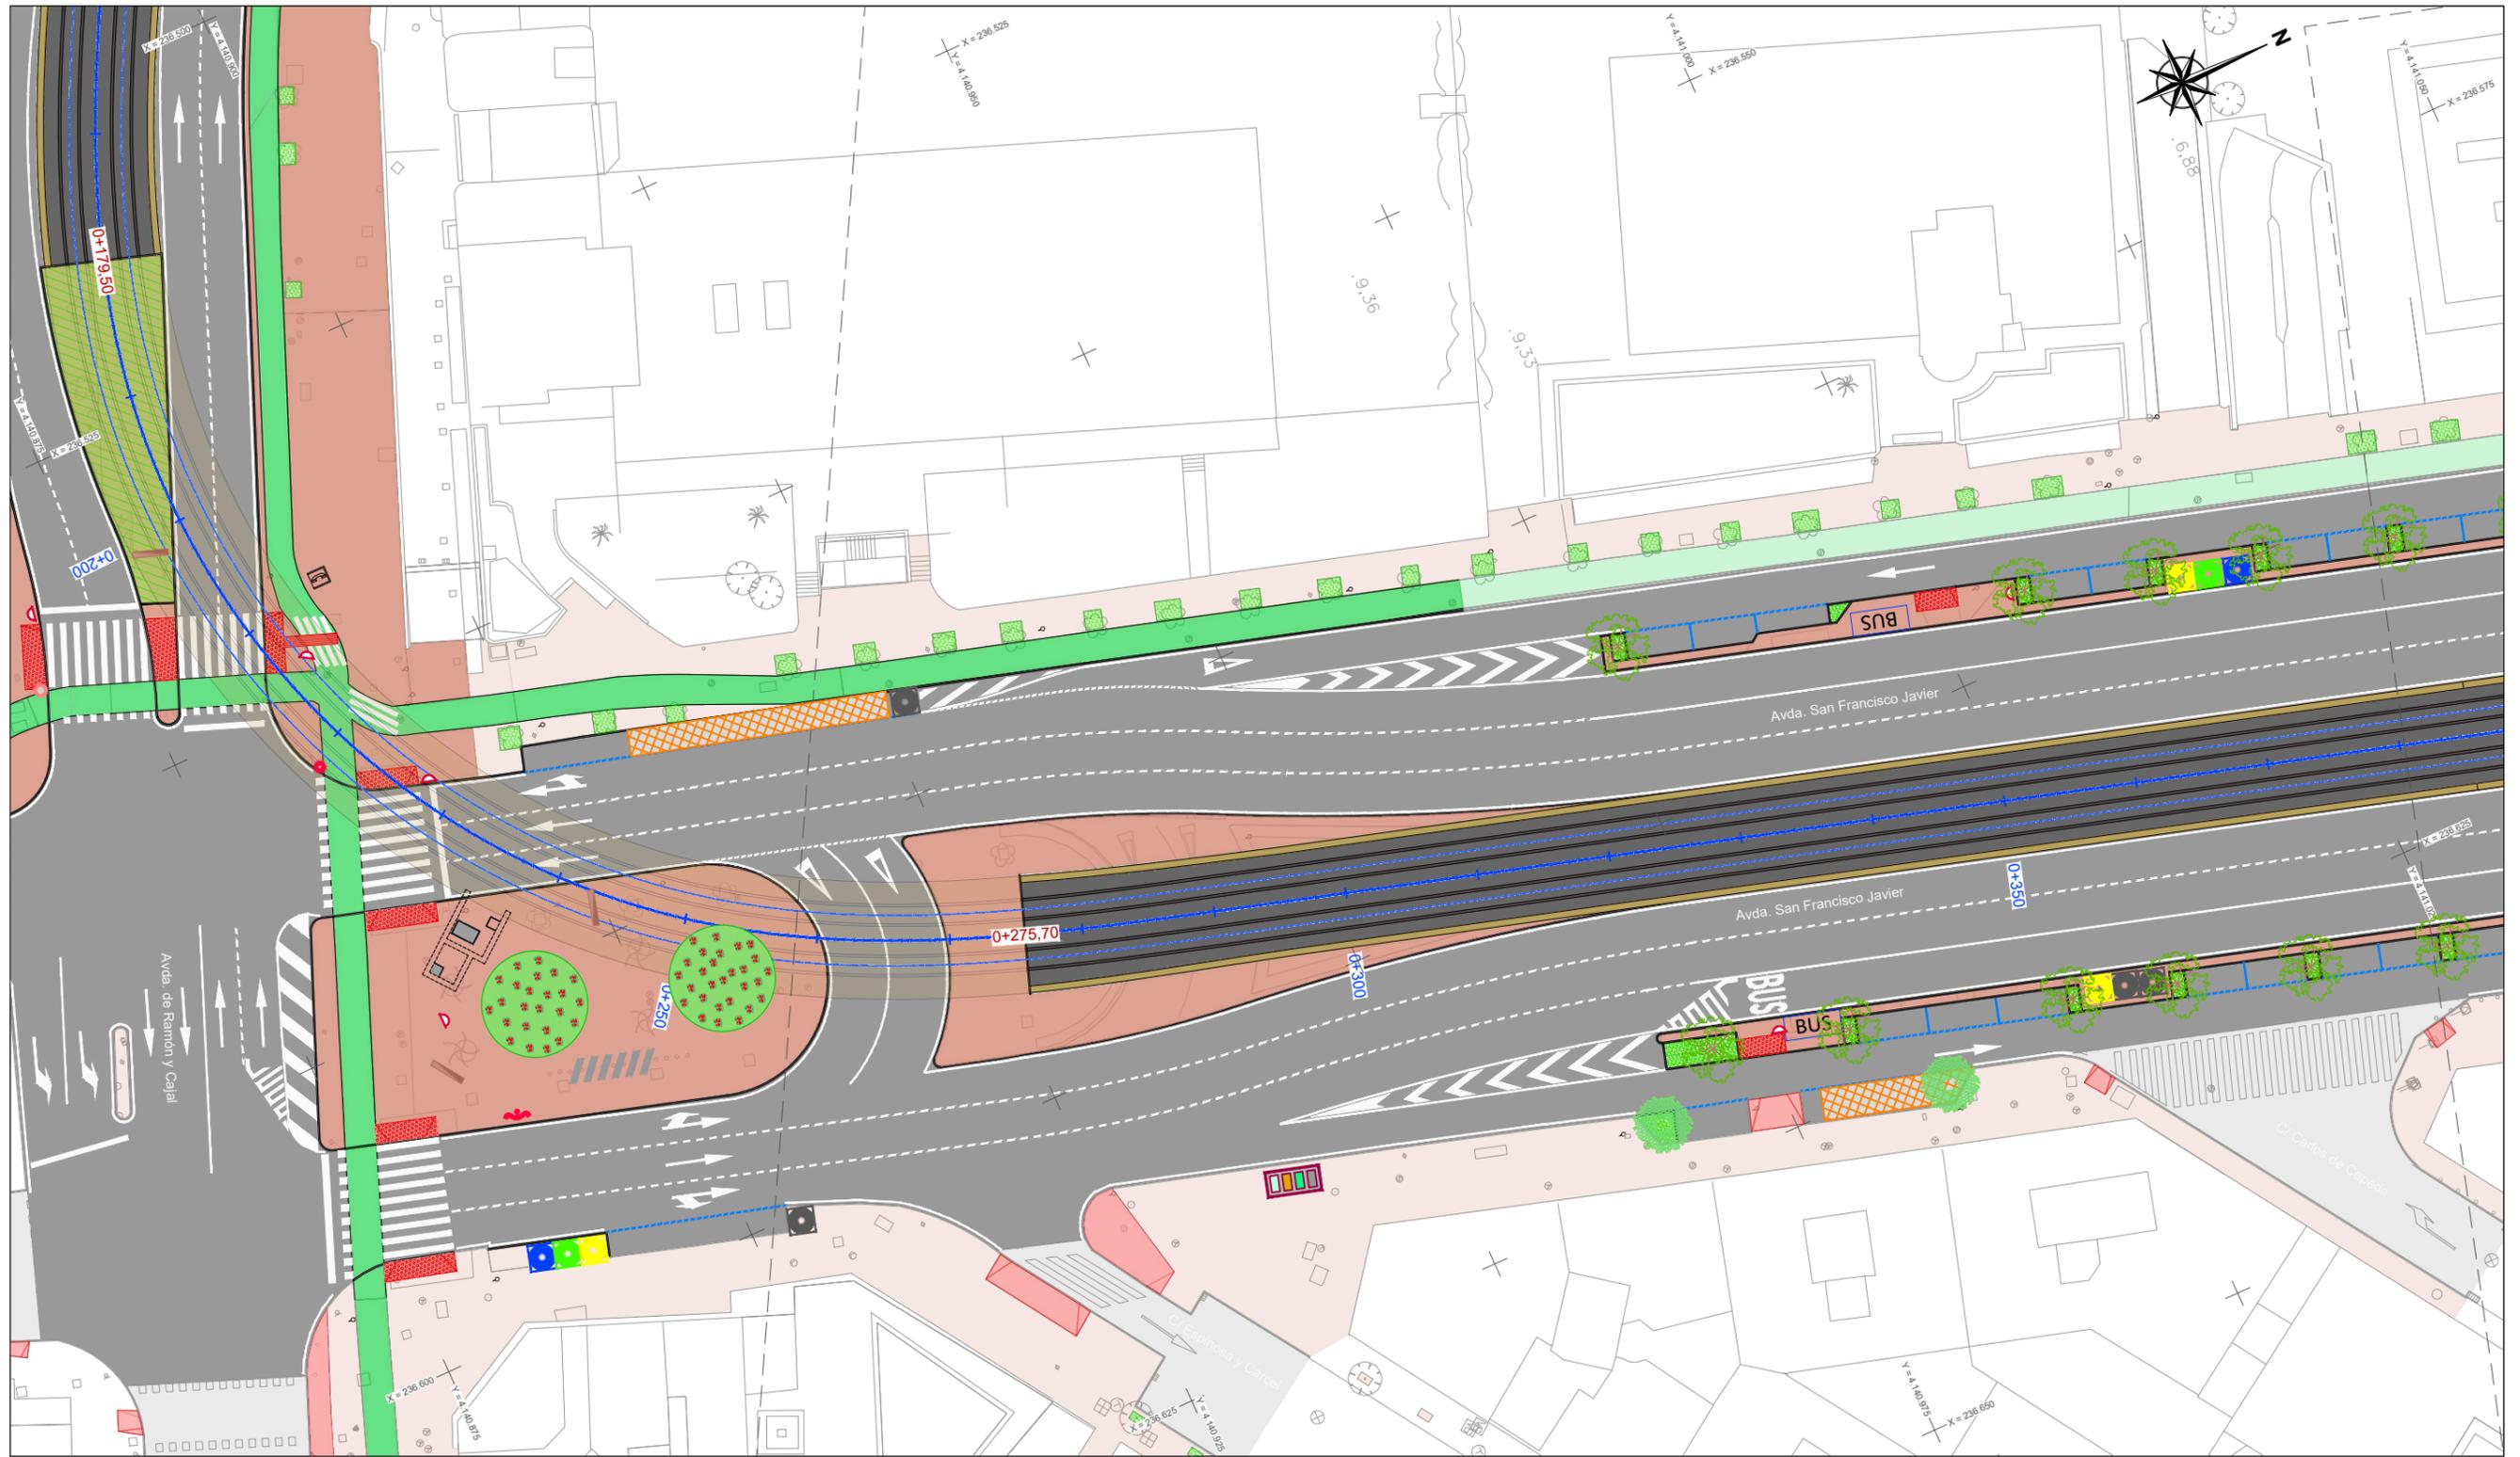



LEYENDA	
	PAVIMENTO Y MARCAS VIALES PROYECTADAS
	PAVIMENTO EXISTENTE Y MARCAS VIALES PROYECTADAS
	CARRIL BICI PROYECTADO
	CARRIL BICI EXISTENTE EN ZONA DE ACTUACIÓN (VER PLANO 2.12.2 DEMOLICIONES Y PLANO 2.13.2 PAVIMENTOS)
	ACERA PROYECTADA
	ACERA EXISTENTE EN ZONA DE ACTUACIÓN (VER PLANO 2.12.2 DEMOLICIONES Y PLANO 2.13.2 PAVIMENTOS)
	ZONAS VERDES EXISTENTES
	TERMINACIÓN CON HORMIGÓN
	TERMINACIÓN CON HORMIGÓN (PINTURA EN COLOR VERDE)
	TERMINACIÓN CON M.B.C.
	TERMINACIÓN EN CÉSPED
	PLANTACIONES
	Celtis australis (Almez)
	Bauhinia purpurea (Pata de vaca púrpura)
	Jacaranda
	Phoenix dactylifera (Palmera)
	Platanus x hybrida (Plátano de sombra)
	ROSALEDA

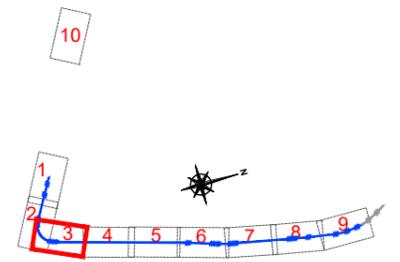

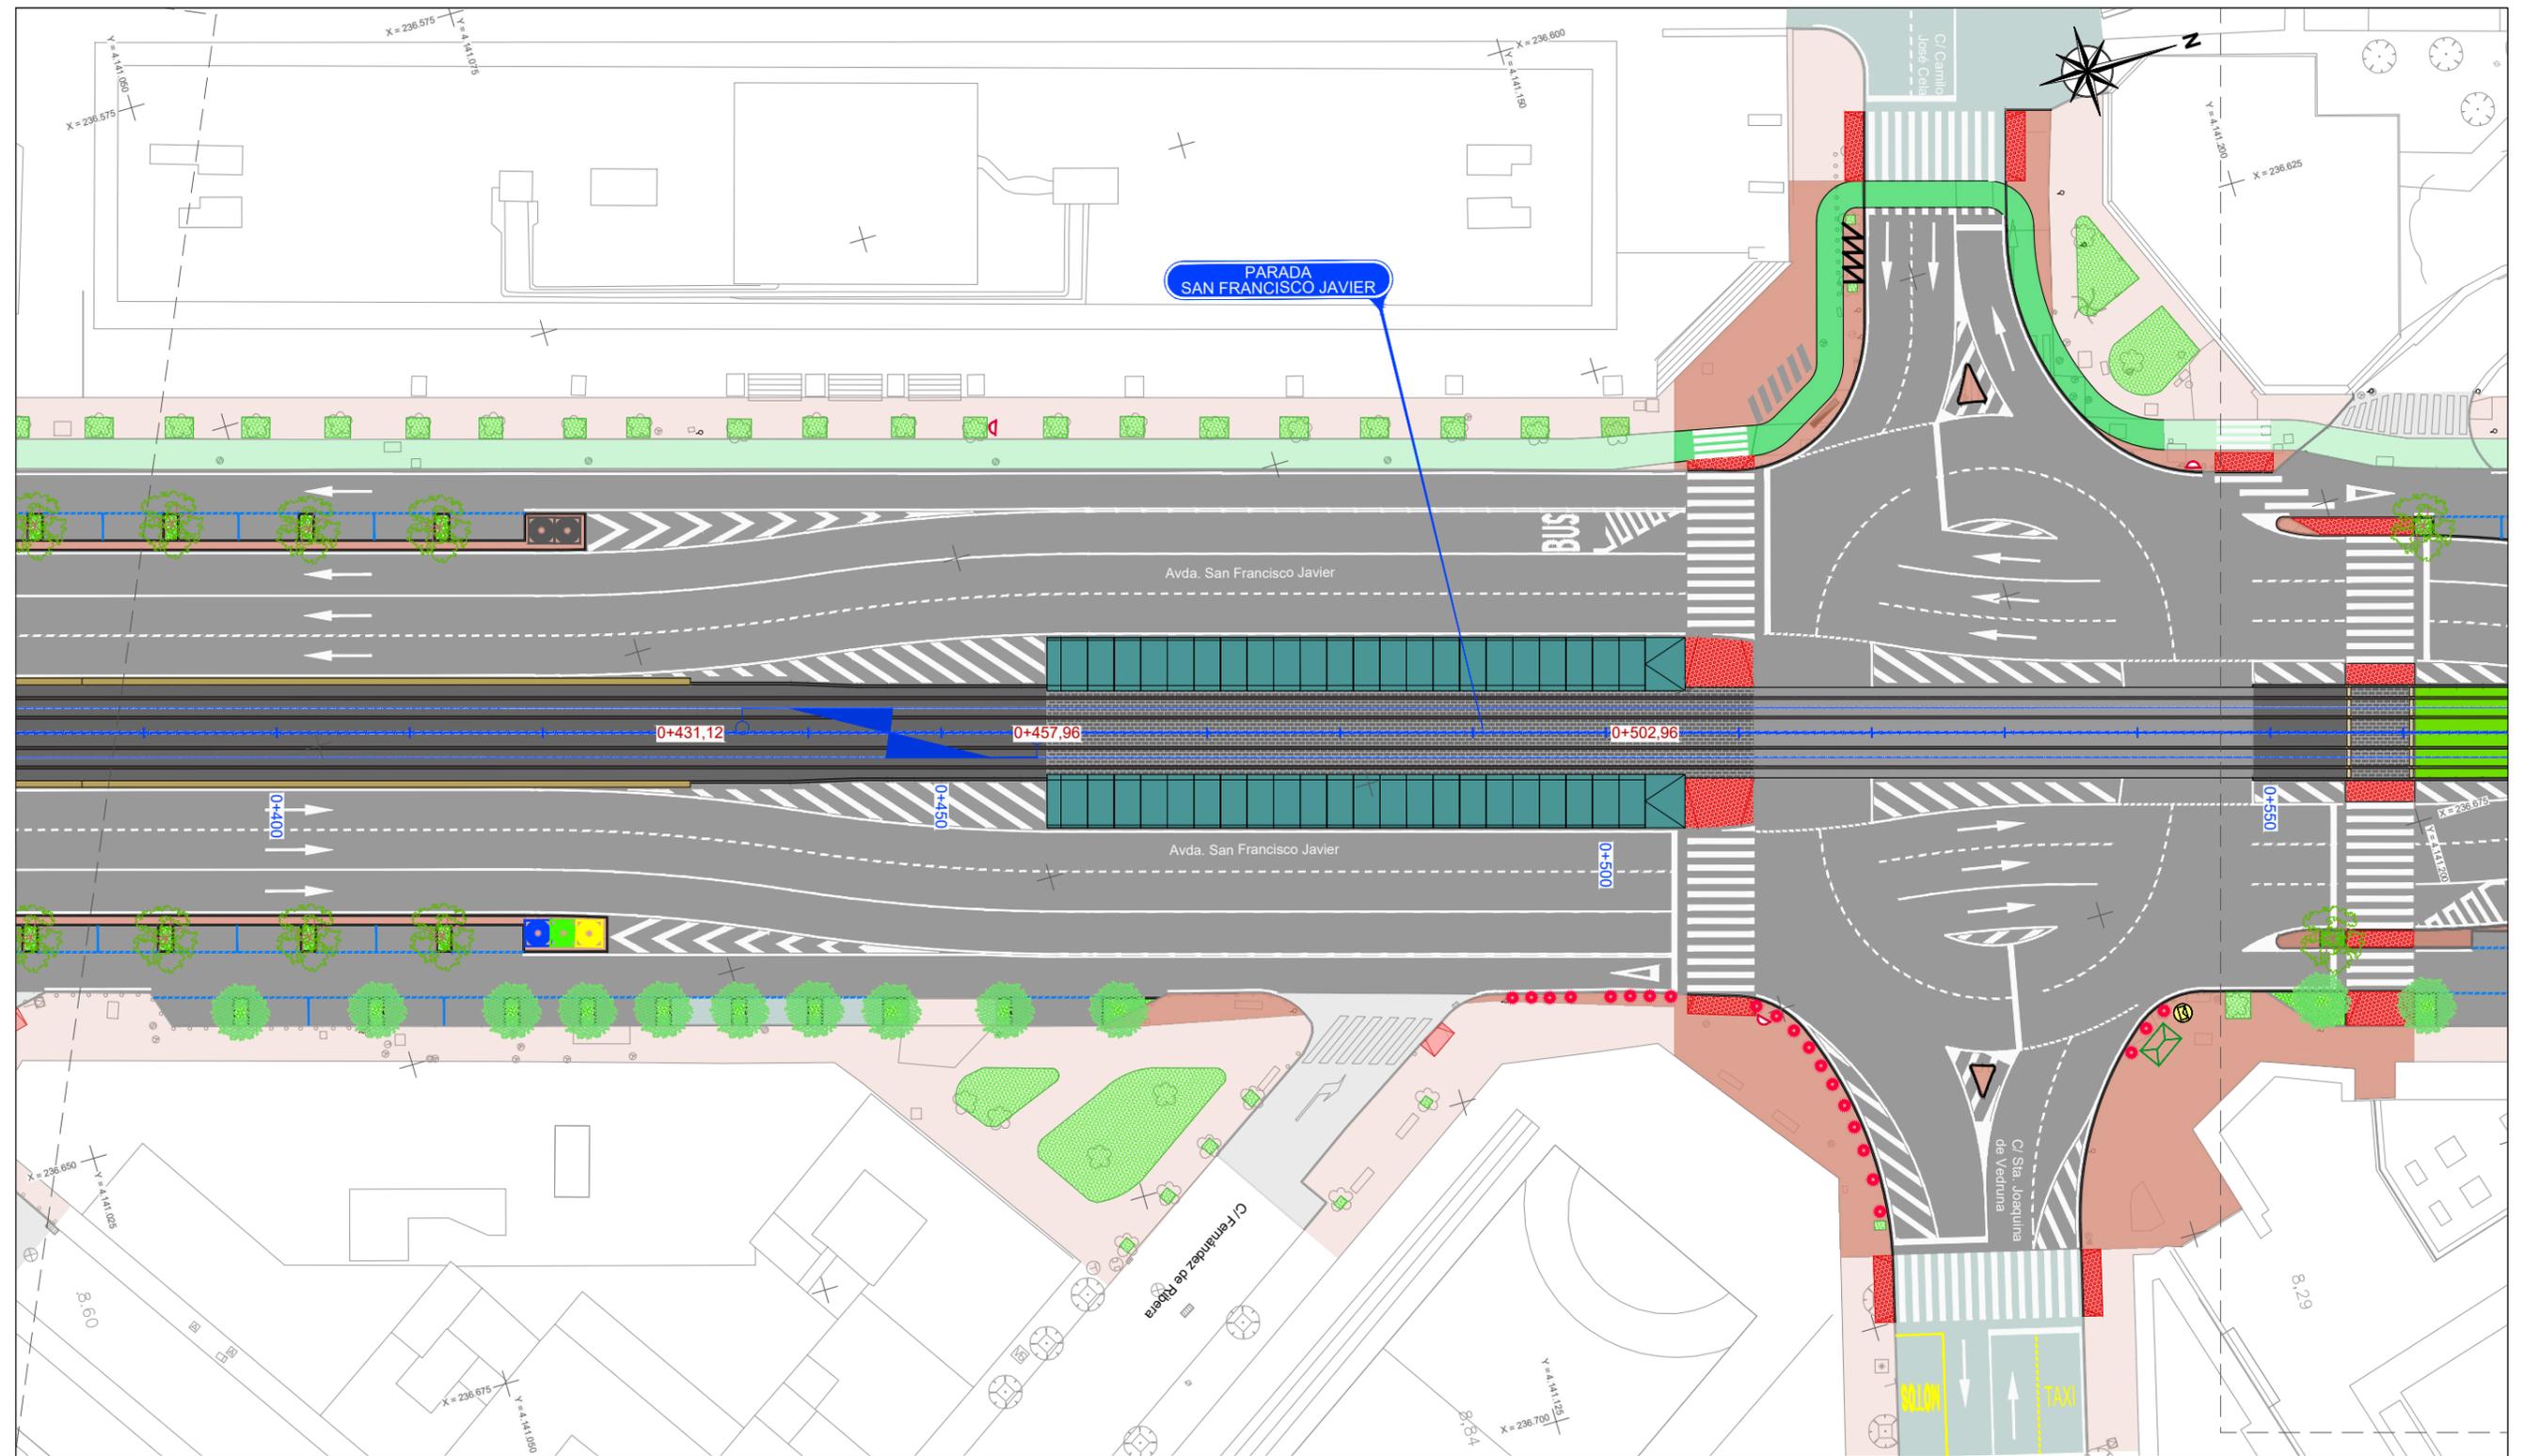


LEYENDA		METRO LIGERO		PAISAJISMO	
	PAVIMENTO Y MARCAS VIALES PROYECTADAS		TERMINACIÓN CON HORMIGÓN		Celtis australis (Almez)
	PAVIMENTO EXISTENTE Y MARCAS VIALES PROYECTADAS		TERMINACIÓN CON HORMIGÓN (PINTURA EN COLOR VERDE)		Bauhinia purpurea (Pata de vaca púrpura)
	CARRIL BICI PROYECTADO		TERMINACIÓN CON M.B.C.		Jacaranda
	CARRIL BICI EXISTENTE EN ZONA DE ACTUACIÓN (VER PLANO 2.12.2 DEMOLICIONES Y PLANO 2.13.2 PAVIMENTOS)		TERMINACIÓN EN CÉSPED		Phoenix dactylifera (Palmera)
	ACERA PROYECTADA				Platanus x hybrida (Plátano de sombra)
	ACERA EXISTENTE EN ZONA DE ACTUACIÓN (VER PLANO 2.12.2 DEMOLICIONES Y PLANO 2.13.2 PAVIMENTOS)				ROSALEDA
	ZONAS VERDES EXISTENTES				

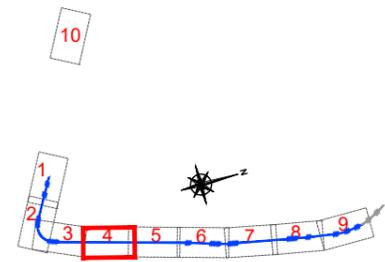


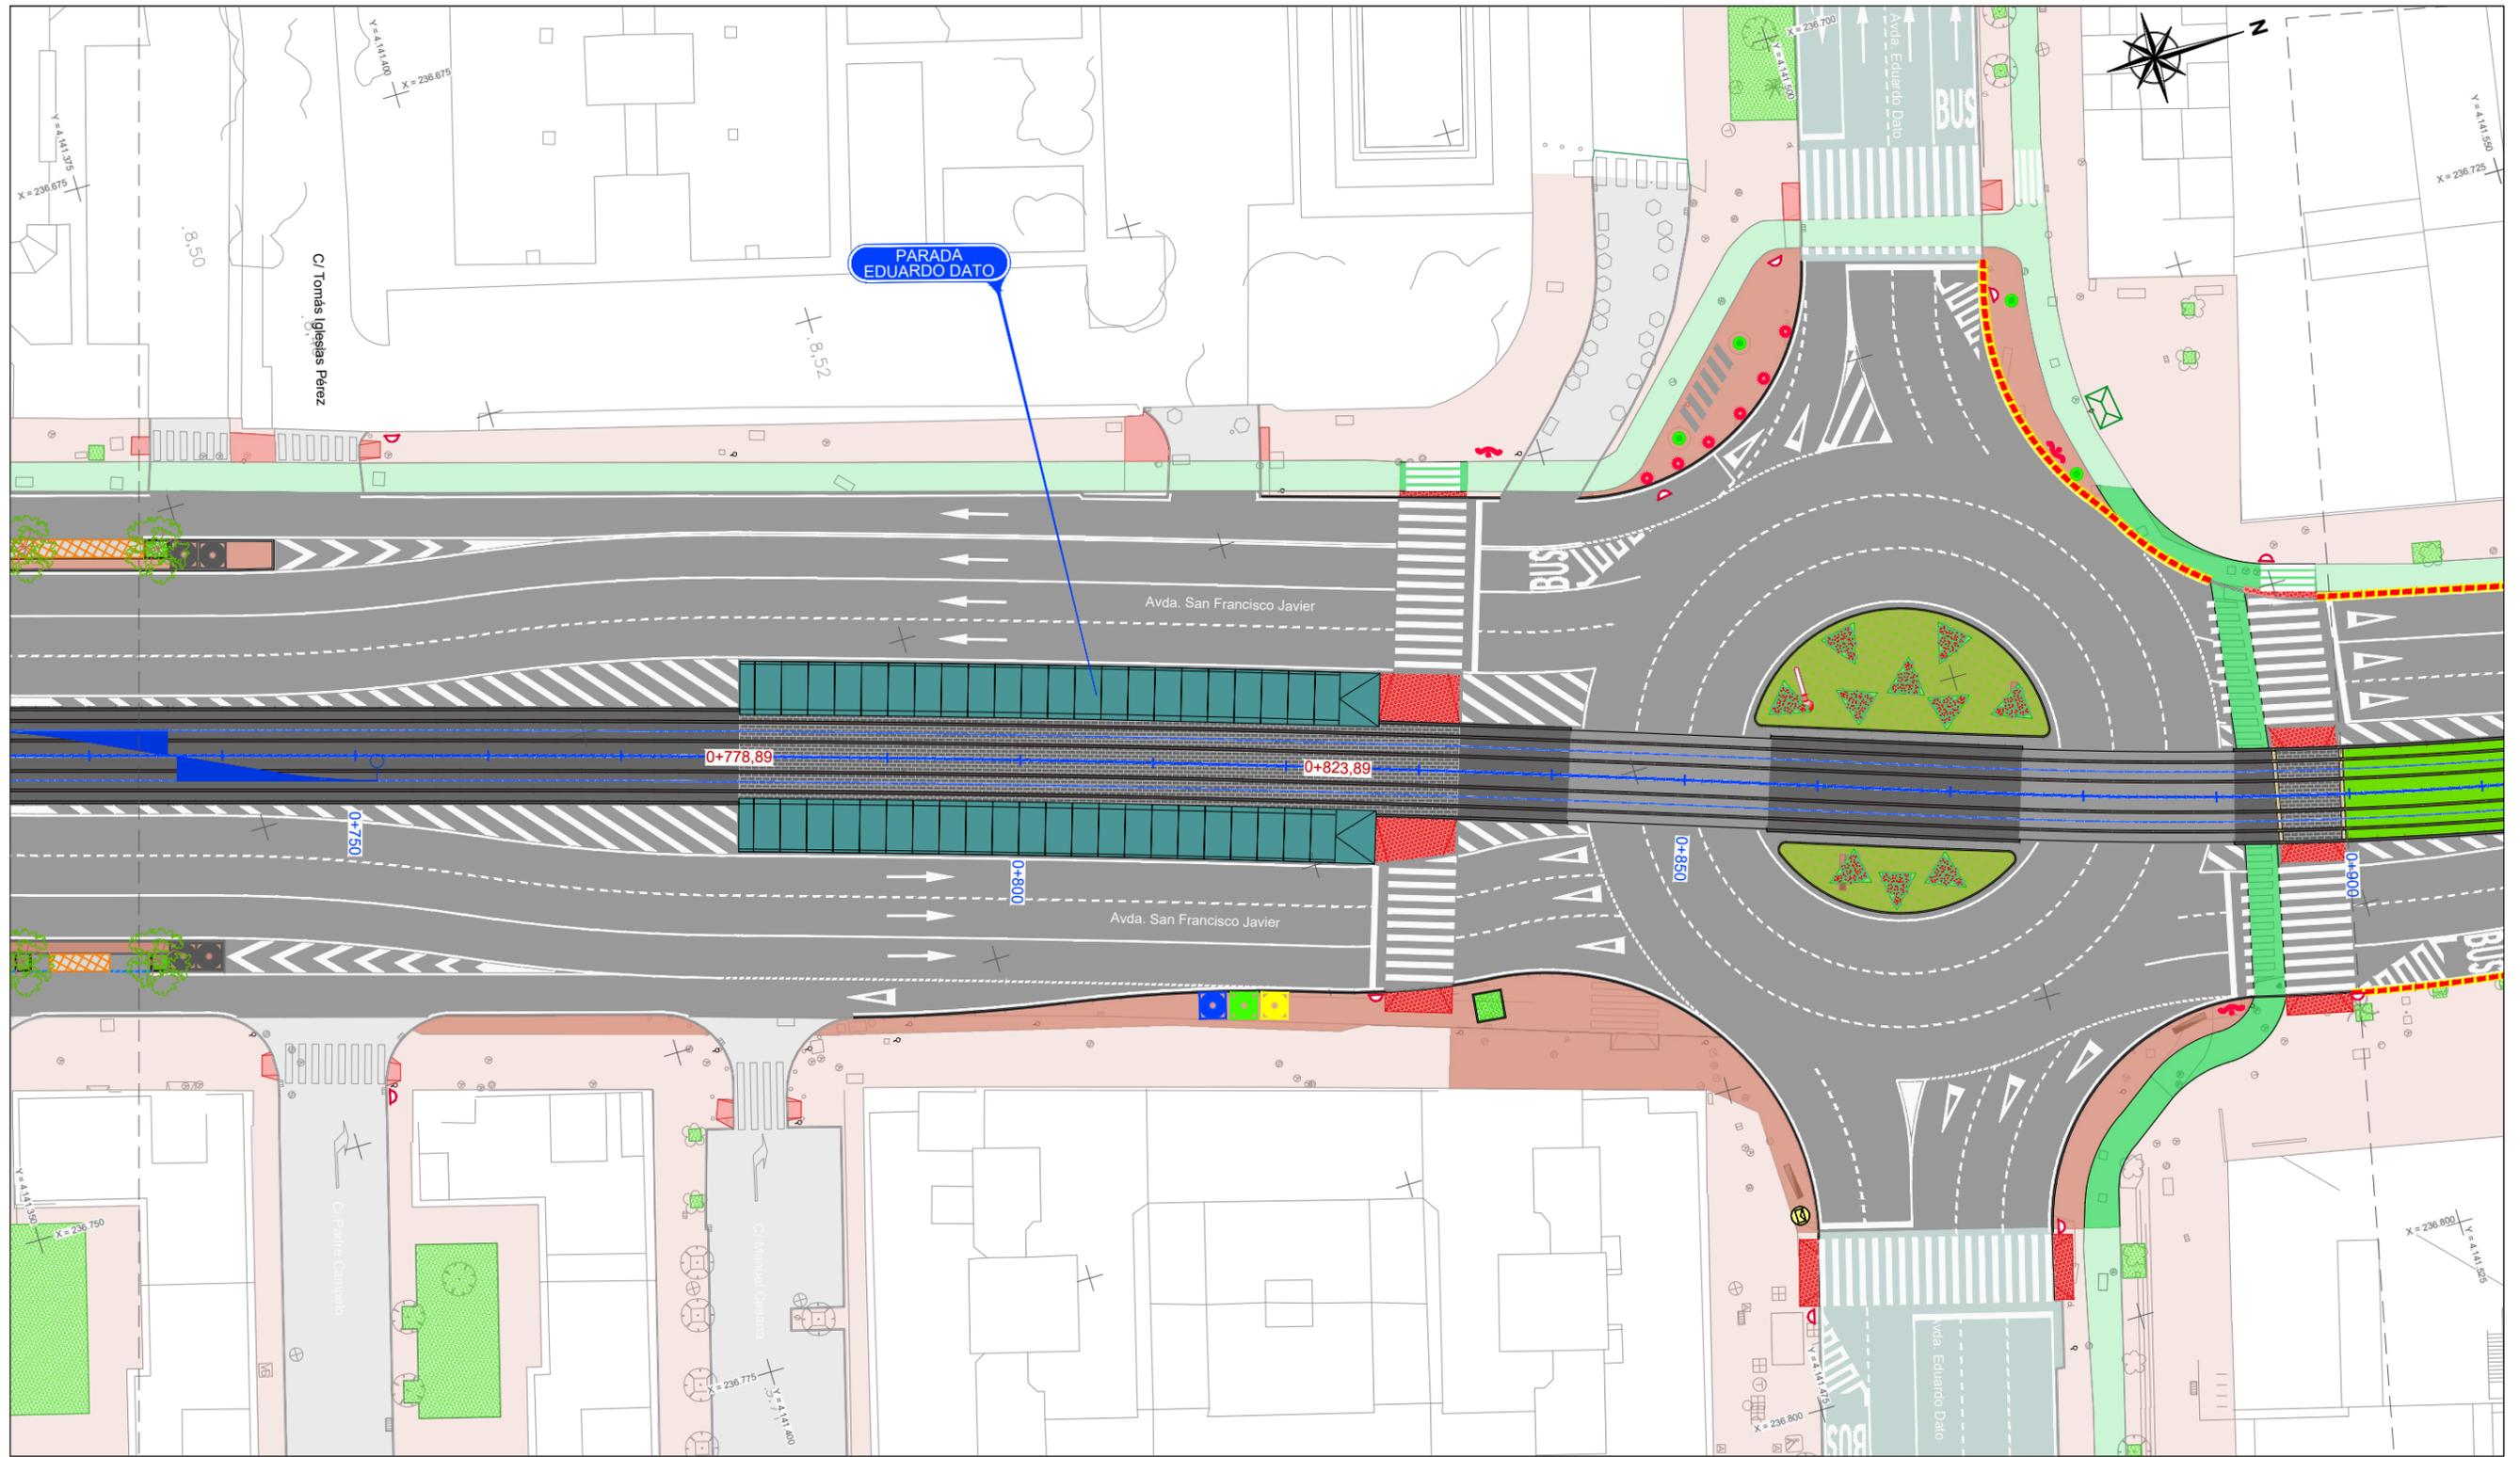


PARADA
EDUARDO DATO


LEYENDA		METRO LIGERO		PAISAJISMO	
	PAVIMENTO Y MARCAS VIALES PROYECTADAS		TERMINACIÓN CON HORMIGÓN		Celtis australis (Almez)
	PAVIMENTO EXISTENTE Y MARCAS VIALES PROYECTADAS		TERMINACIÓN CON HORMIGÓN (PINTURA EN COLOR VERDE)		Bauhinia purpurea (Pata de vaca púrpura)
	CARRIL BICI PROYECTADO		TERMINACIÓN CON M.B.C.		Jacaranda
	CARRIL BICI EXISTENTE EN ZONA DE ACTUACIÓN (VER PLANO 2.12.2 DEMOLICIONES Y PLANO 2.13.2 PAVIMENTOS)		TERMINACIÓN EN CÉSPED		Phoenix dactylifera (Palmera)
	ACERA PROYECTADA				Platanus x hybrida (Plátano de sombra)
	ACERA EXISTENTE EN ZONA DE ACTUACIÓN (VER PLANO 2.12.2 DEMOLICIONES Y PLANO 2.13.2 PAVIMENTOS)				ROSALEDA
	ZONAS VERDES EXISTENTES				

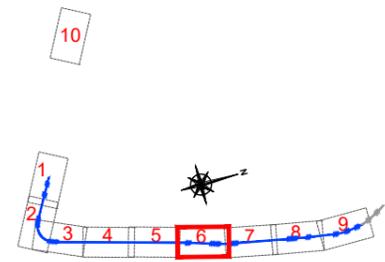

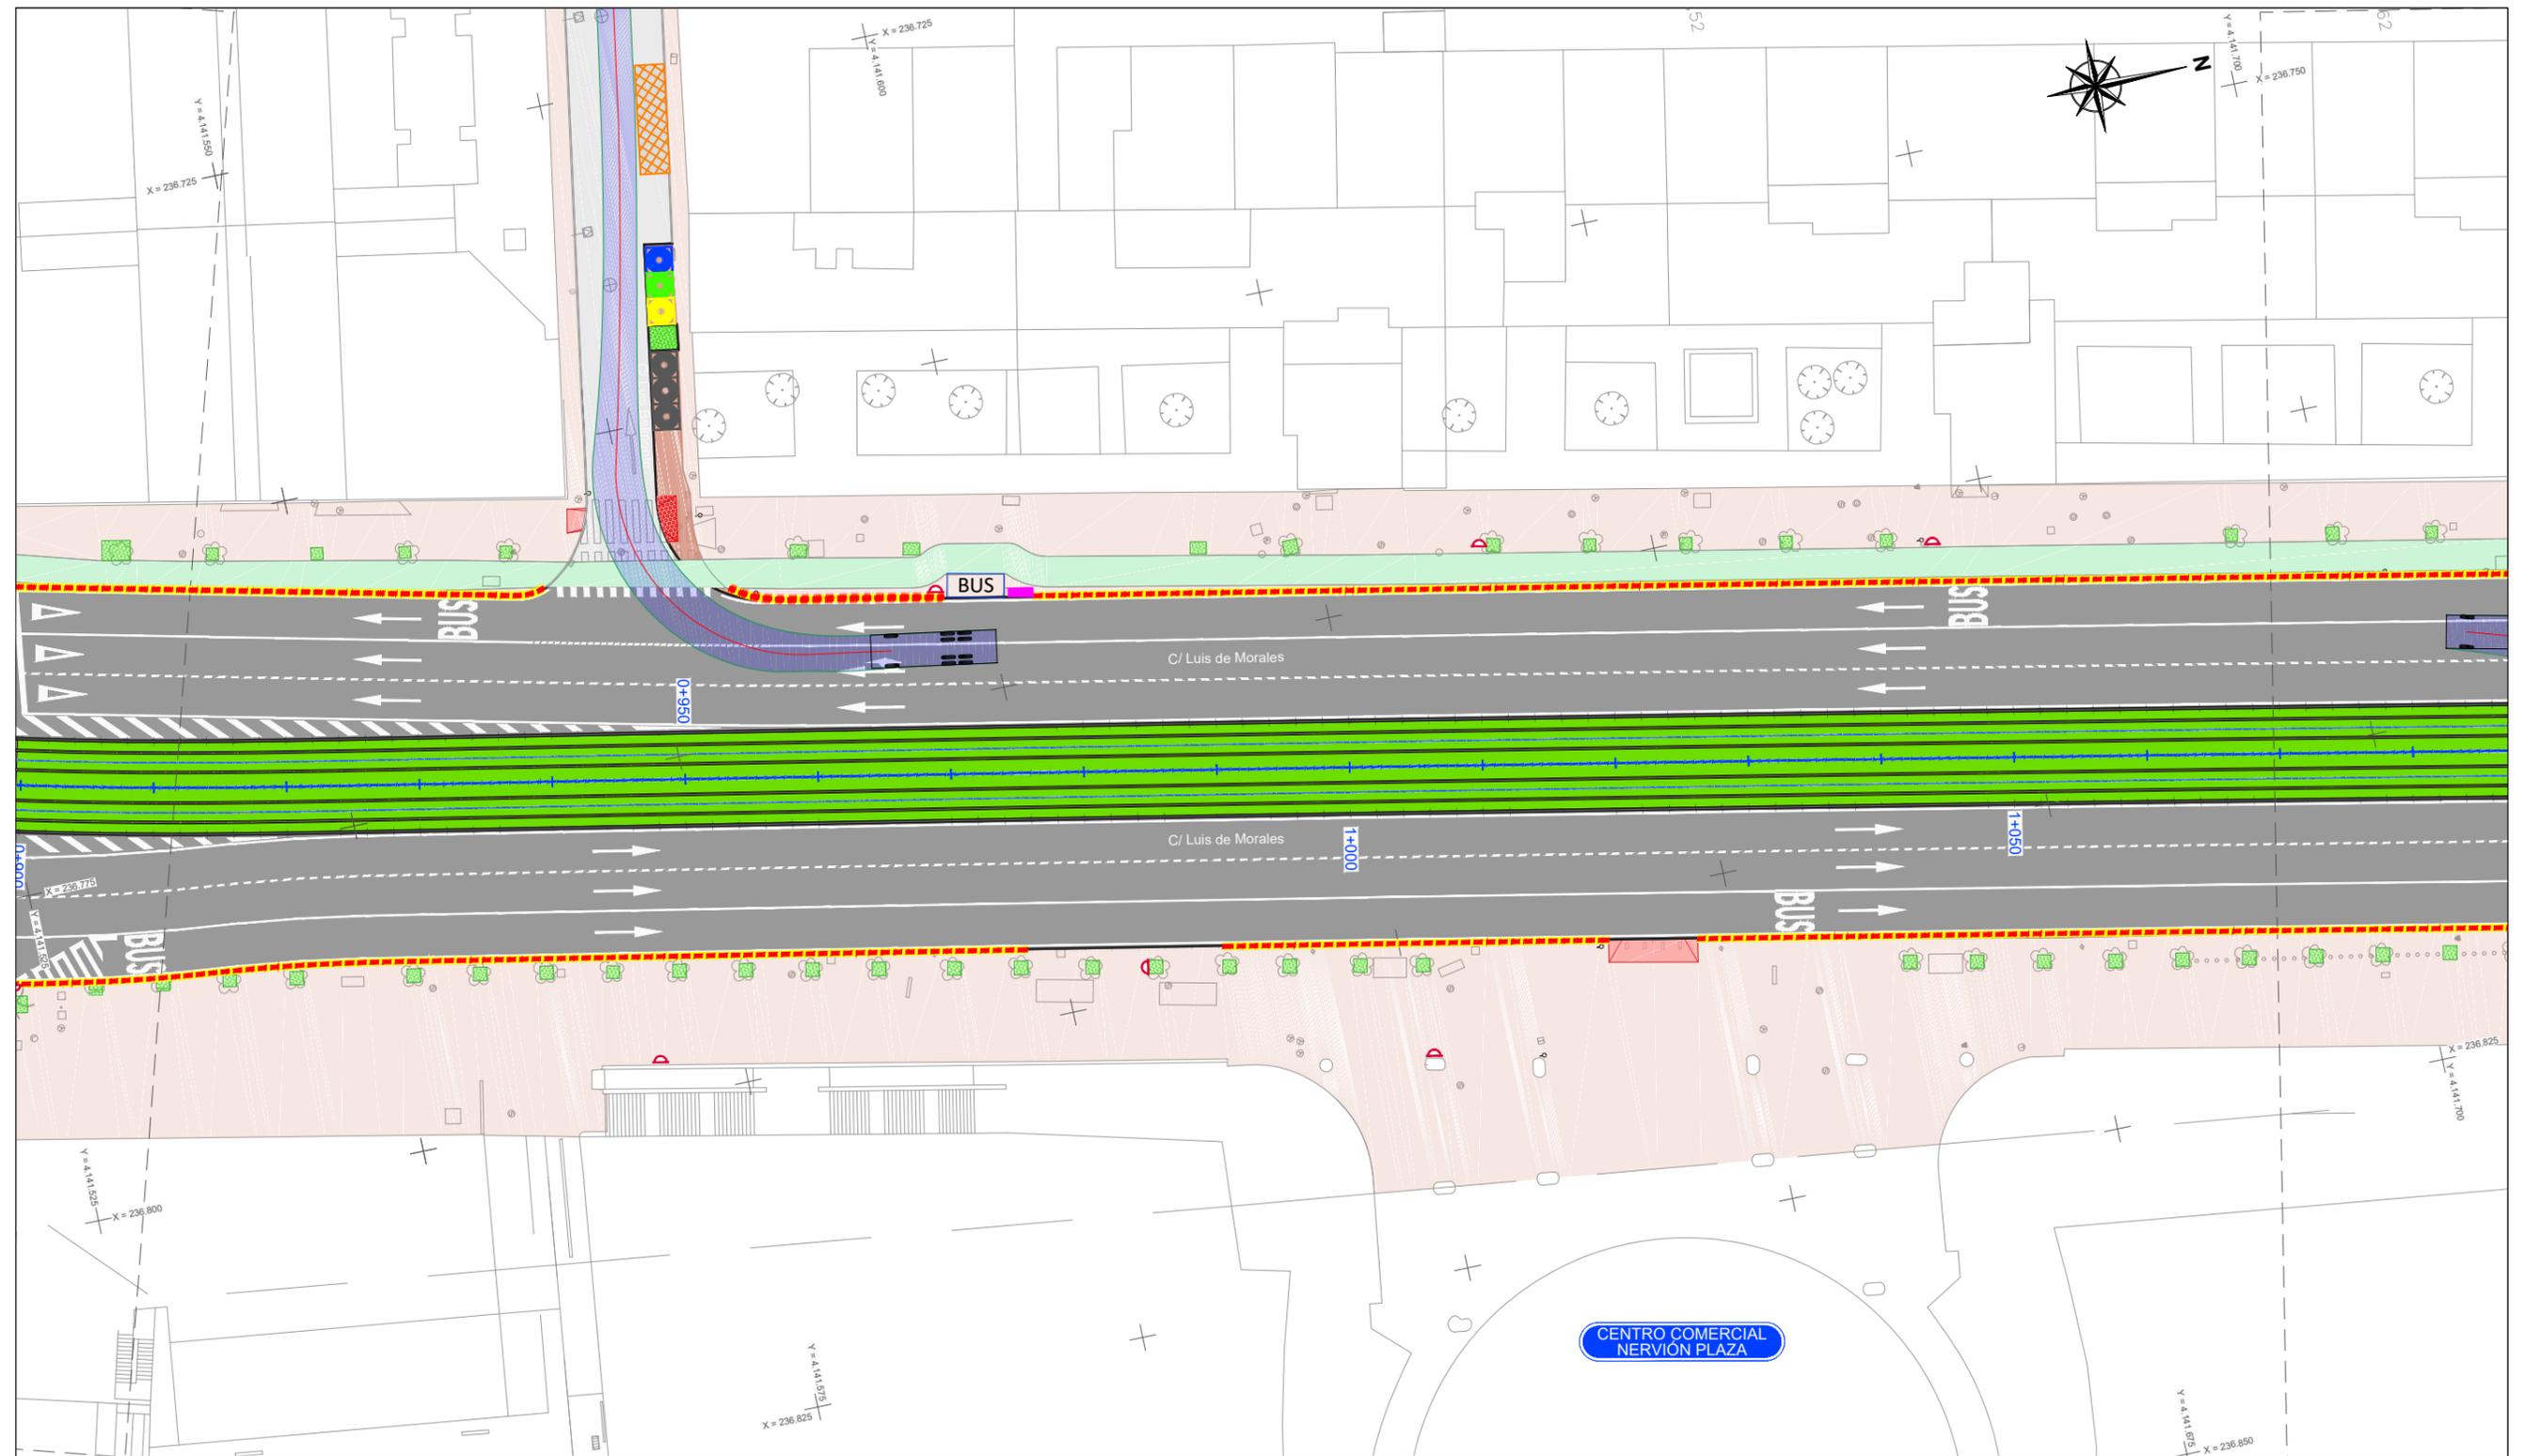



LEYENDA		METRO LIGERO		PAISAJISMO	
	PAVIMENTO Y MARCAS VIALES PROYECTADAS		TERMINACIÓN CON HORMIGÓN		Celtis australis (Almez)
	PAVIMENTO EXISTENTE Y MARCAS VIALES PROYECTADAS		TERMINACIÓN CON HORMIGÓN (PINTURA EN COLOR VERDE)		Bauhinia purpurea (Pata de vaca púrpura)
	CARRIL BICI PROYECTADO		TERMINACIÓN CON M.B.C.		Jacaranda
	CARRIL BICI EXISTENTE EN ZONA DE ACTUACIÓN (VER PLANO 2.12.2 DEMOLICIONES Y PLANO 2.13.2 PAVIMENTOS)		TERMINACIÓN EN CÉSPED		Phoenix dactylifera (Palmera)
	ACERA PROYECTADA				Platanus x hybrida (Plátano de sombra)
	ACERA EXISTENTE EN ZONA DE ACTUACIÓN (VER PLANO 2.12.2 DEMOLICIONES Y PLANO 2.13.2 PAVIMENTOS)				ROSALEDA
	ZONAS VERDES EXISTENTES				

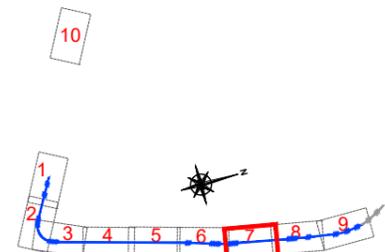

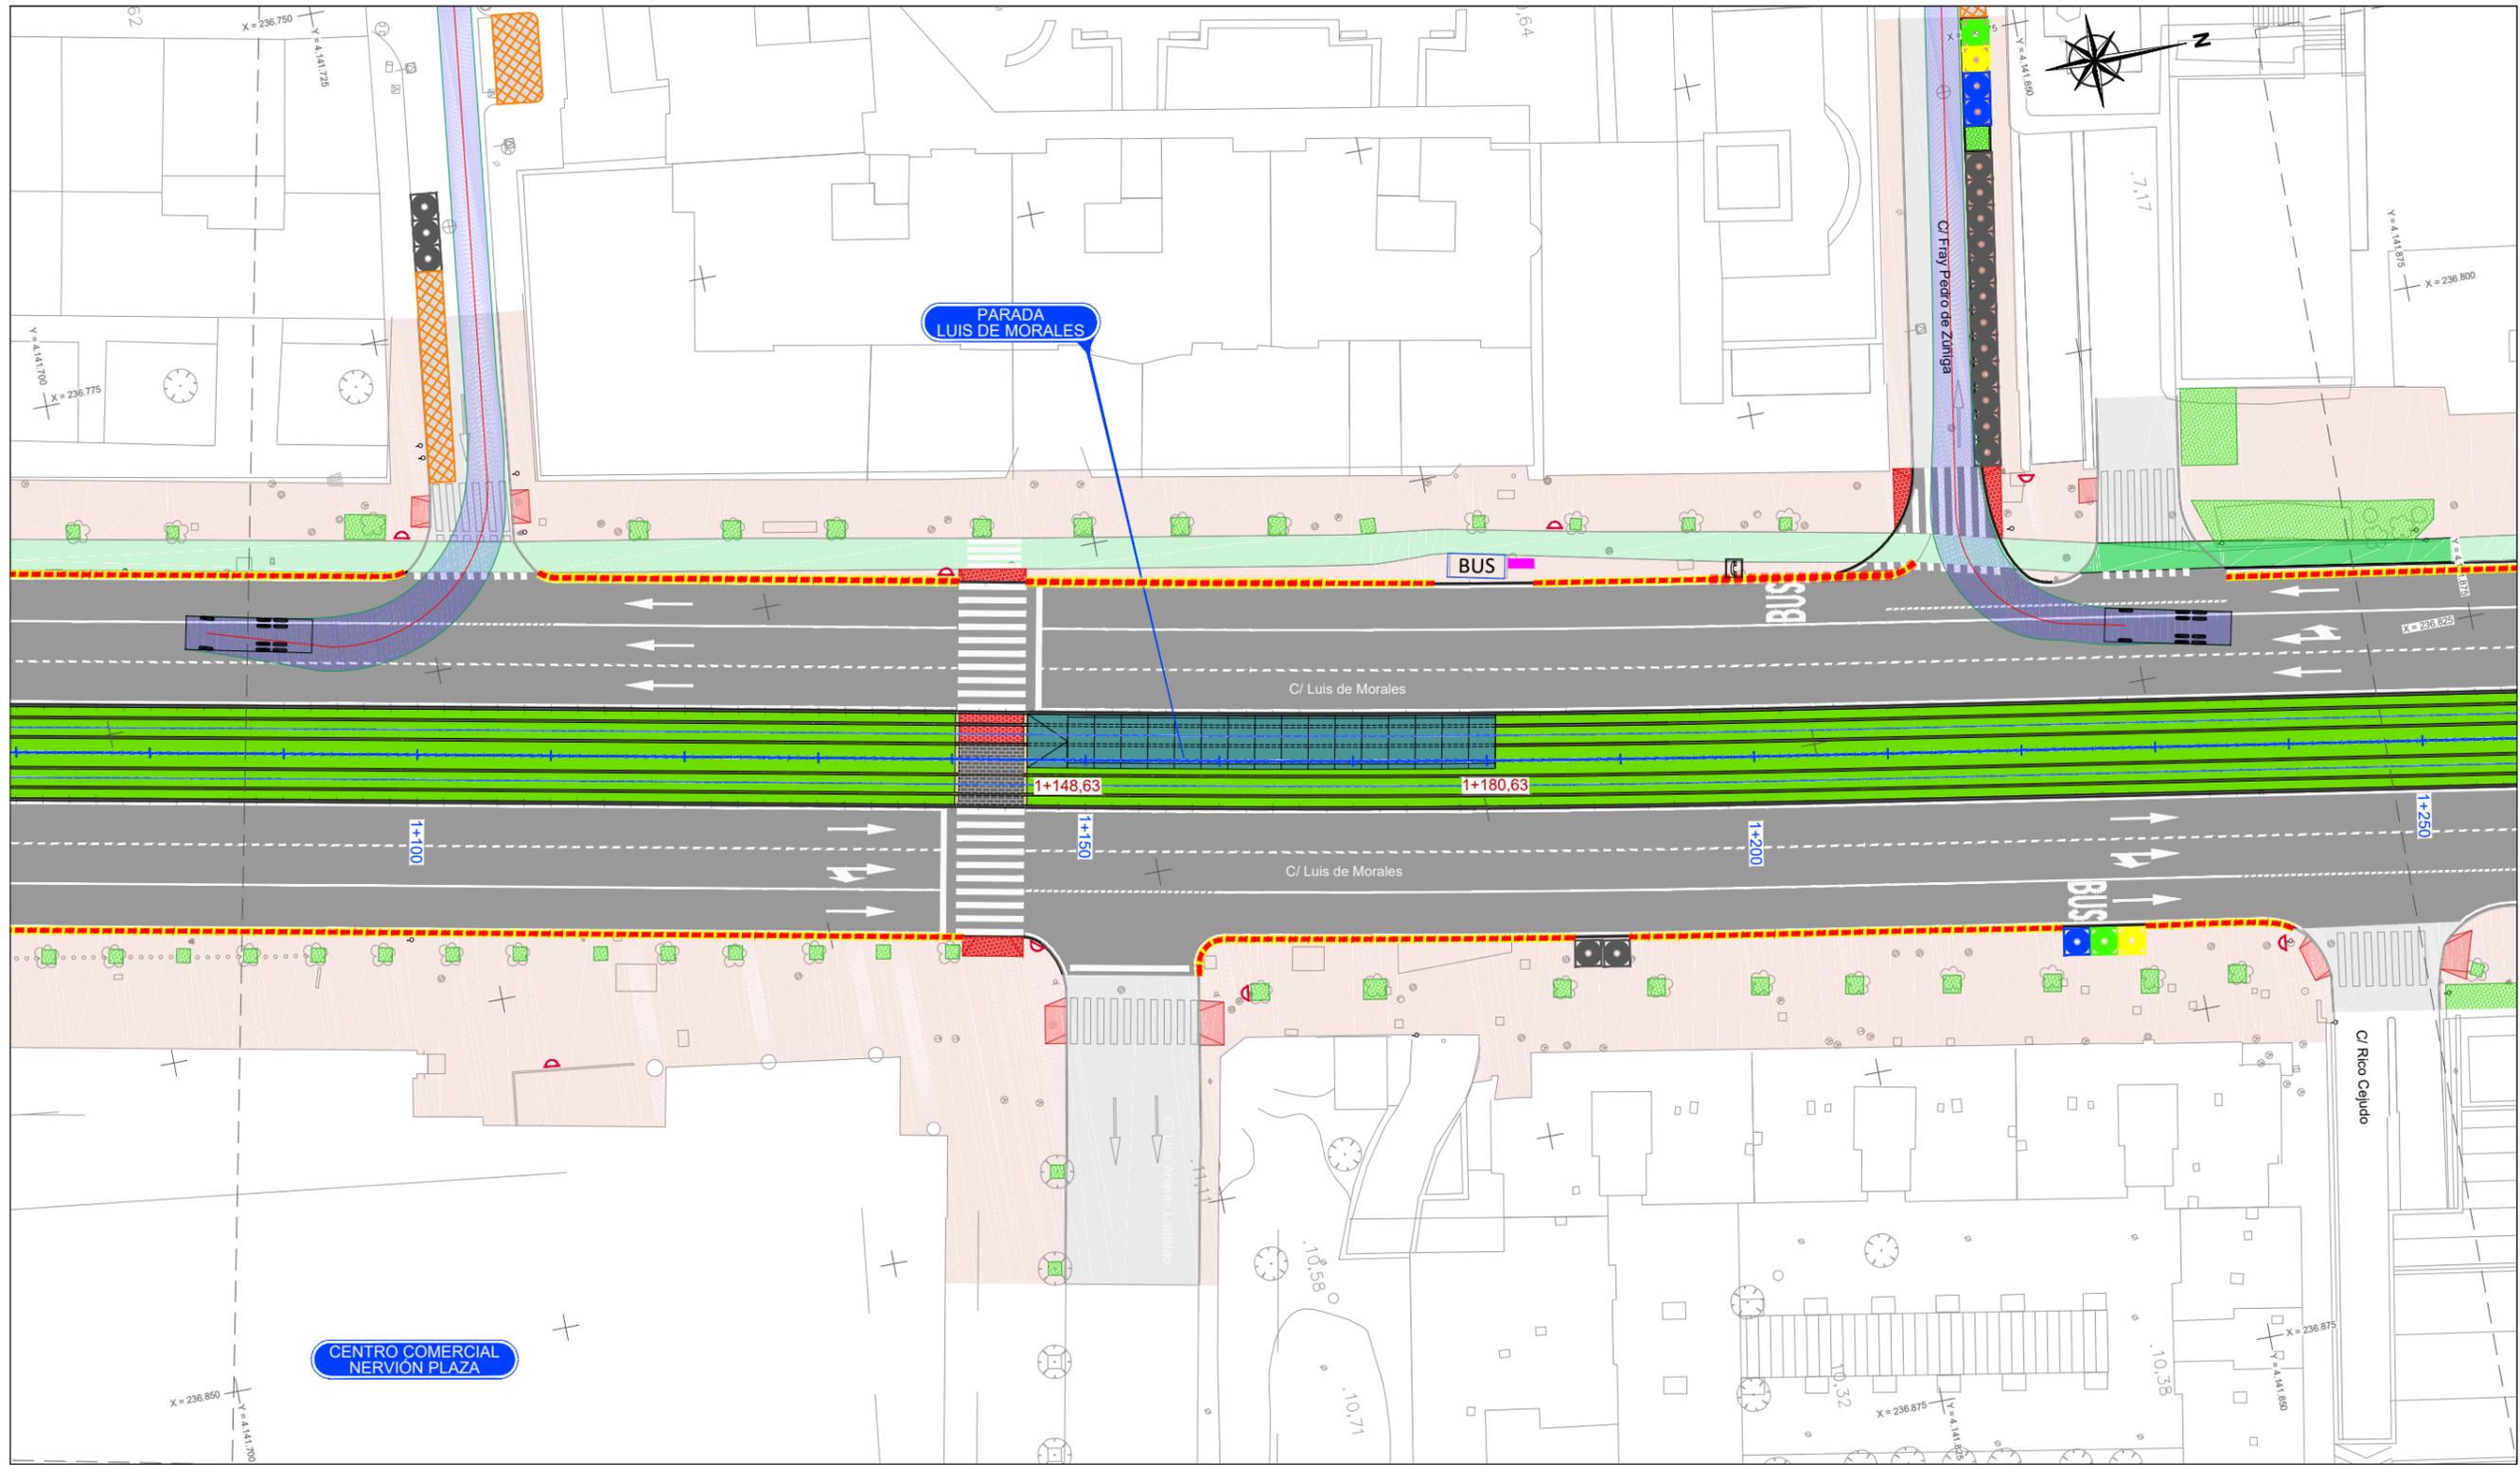


LEYENDA		METRO LIGERO		PAISAJISMO	
	PAVIMENTO Y MARCAS VIALES PROYECTADAS		TERMINACIÓN CON HORMIGÓN		Celtis australis (Almez)
	PAVIMENTO EXISTENTE Y MARCAS VIALES PROYECTADAS		TERMINACIÓN CON HORMIGÓN (PINTURA EN COLOR VERDE)		Bauhinia purpurea (Pata de vaca púrpura)
	CARRIL BICI PROYECTADO		TERMINACIÓN CON M.B.C.		Jacaranda
	CARRIL BICI EXISTENTE EN ZONA DE ACTUACIÓN (VER PLANO 2.12.2 DEMOLICIONES Y PLANO 2.13.2 PAVIMENTOS)		TERMINACIÓN EN CÉSPED		Phoenix dactylifera (Palmera)
	ACERA PROYECTADA				Platanus x hybrida (Plátano de sombra)
	ACERA EXISTENTE EN ZONA DE ACTUACIÓN (VER PLANO 2.12.2 DEMOLICIONES Y PLANO 2.13.2 PAVIMENTOS)				ROSALEDA
	ZONAS VERDES EXISTENTES				

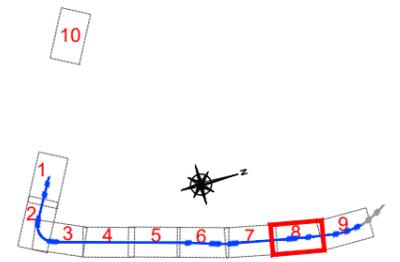

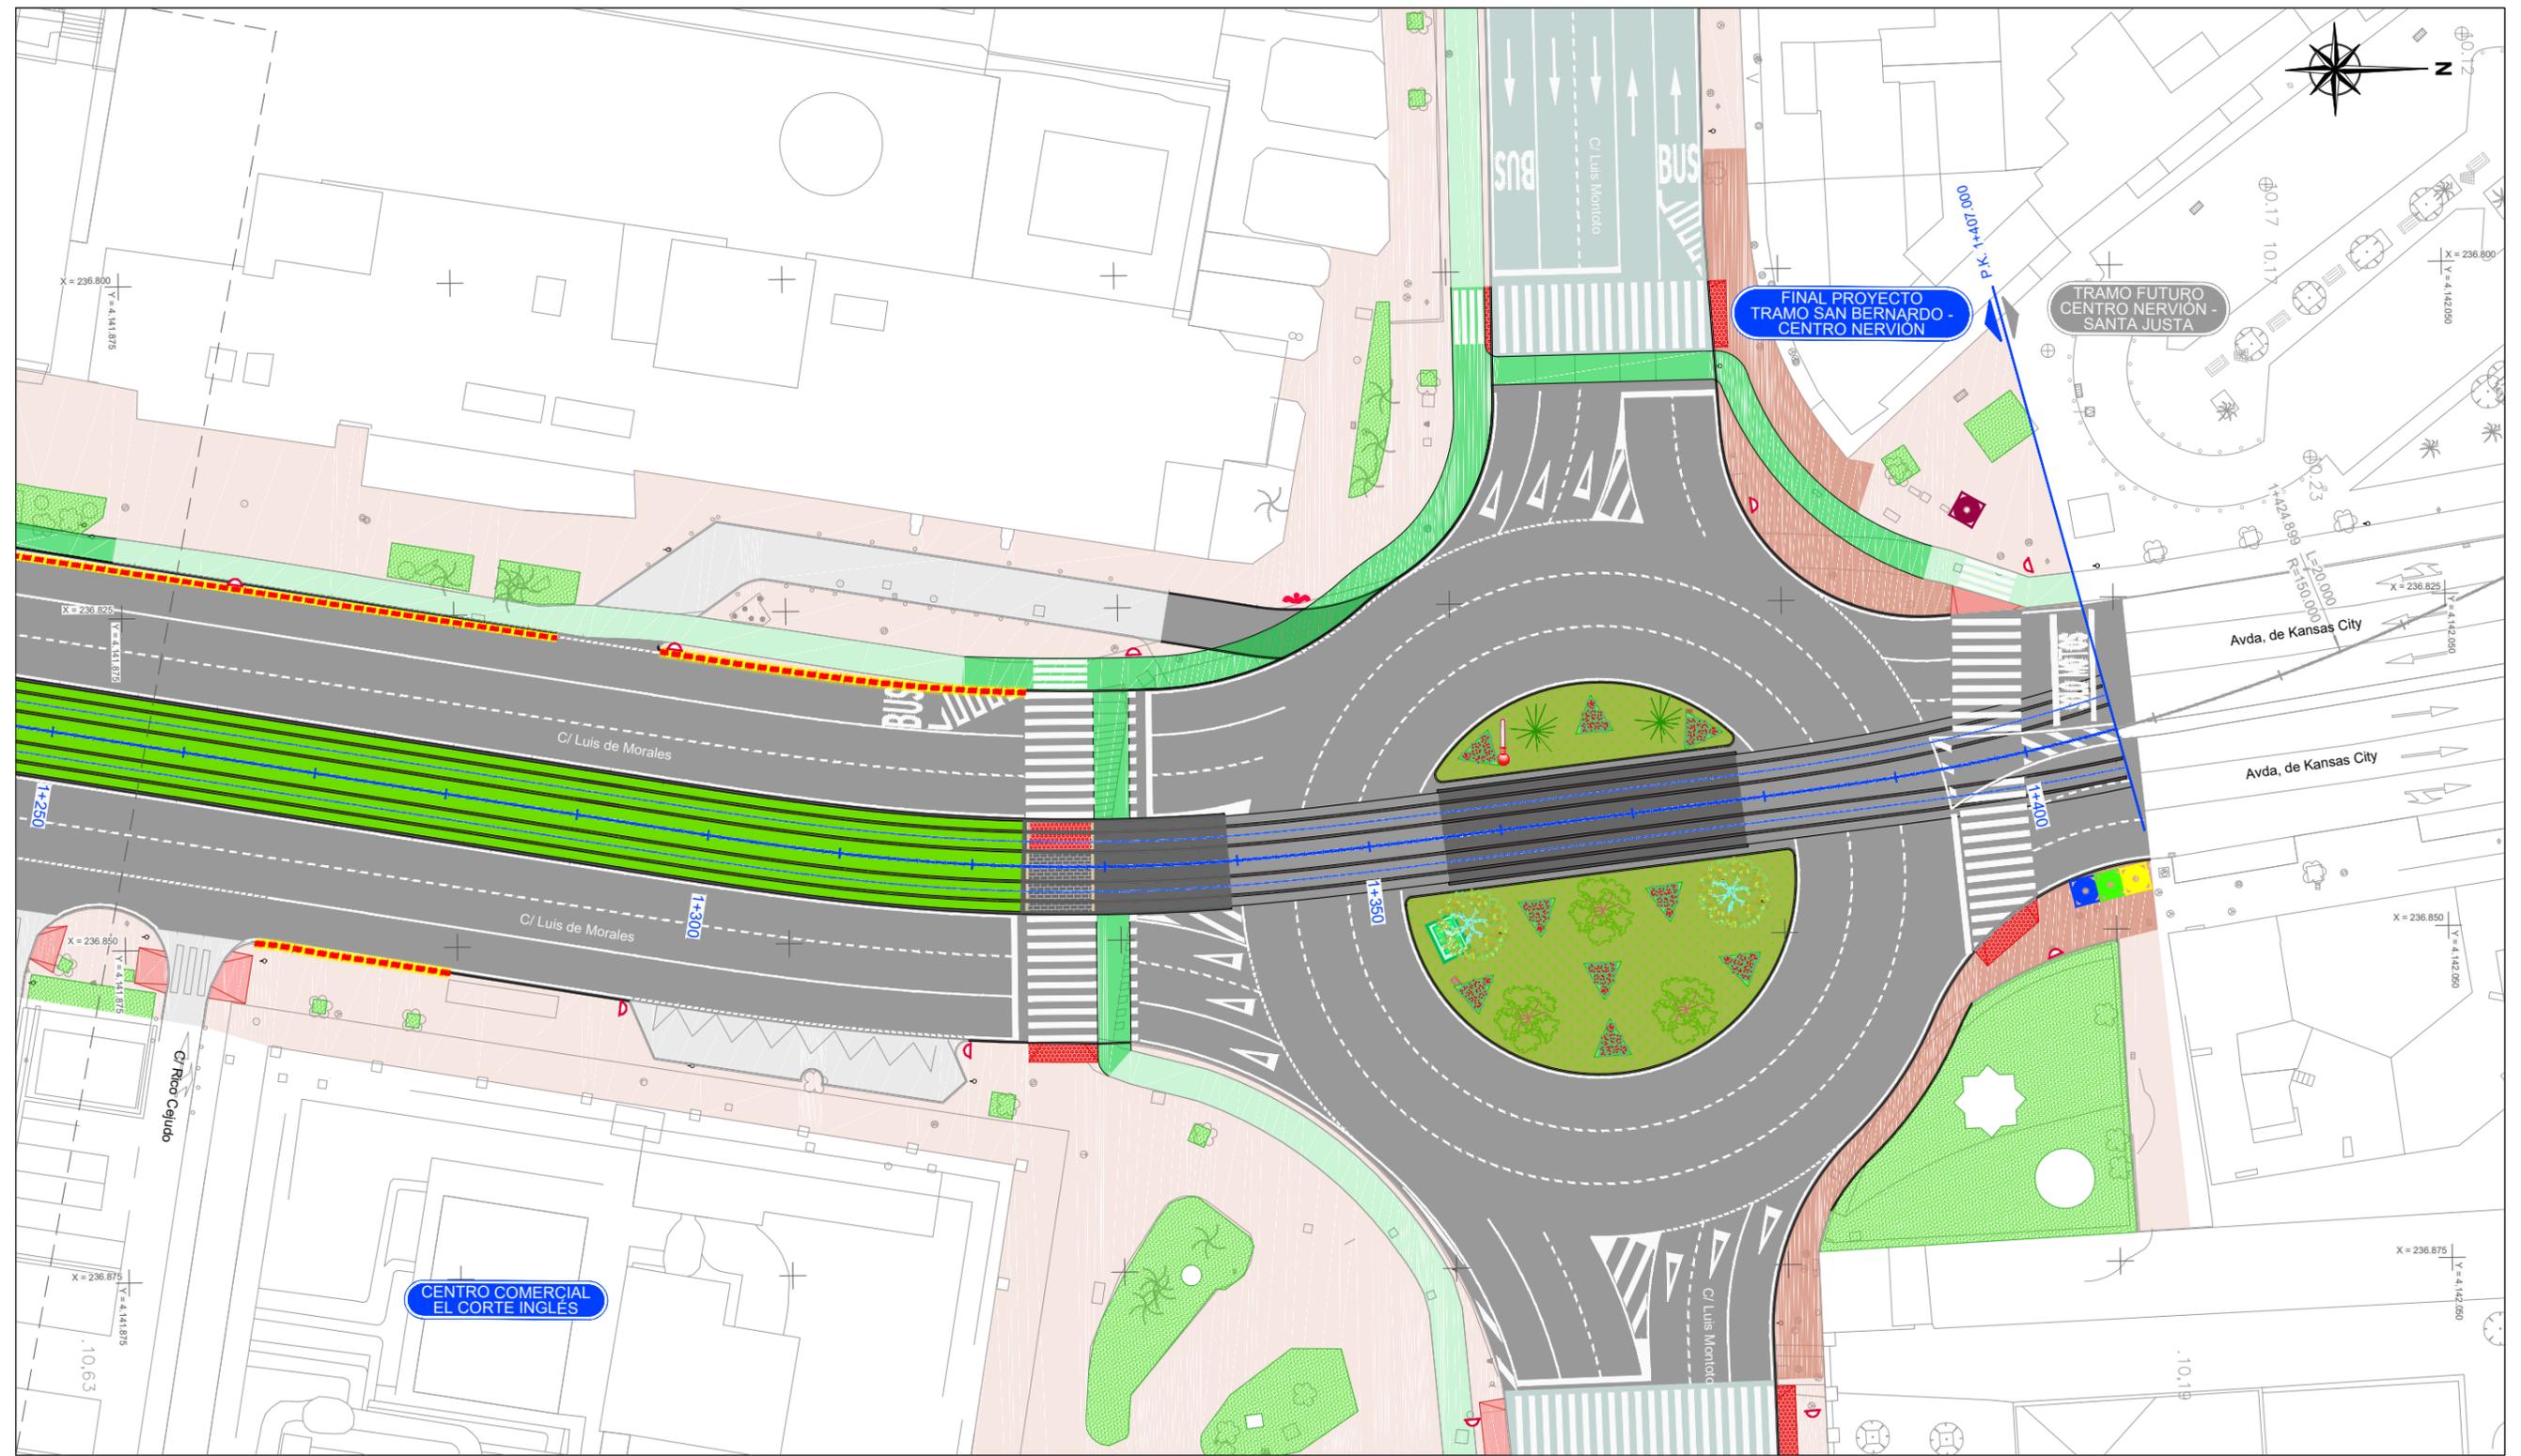


LEYENDA		METRO LIGERO		PAISAJISMO	
	PAVIMENTO Y MARCAS VIALES PROYECTADAS		TERMINACIÓN CON HORMIGÓN		Celtis australis (Almez)
	PAVIMENTO EXISTENTE Y MARCAS VIALES PROYECTADAS		TERMINACIÓN CON HORMIGÓN (PINTURA EN COLOR VERDE)		Bauhinia purpurea (Pata de vaca púrpura)
	CARRIL BICI PROYECTADO		TERMINACIÓN CON M.B.C.		Jacaranda
	CARRIL BICI EXISTENTE EN ZONA DE ACTUACIÓN (VER PLANO 2.12.2 DEMOLICIONES Y PLANO 2.13.2 PAVIMENTOS)		TERMINACIÓN EN CÉSPED		Phoenix dactylifera (Palmera)
	ACERA PROYECTADA				Platanus x hybrida (Plátano de sombra)
	ACERA EXISTENTE EN ZONA DE ACTUACIÓN (VER PLANO 2.12.2 DEMOLICIONES Y PLANO 2.13.2 PAVIMENTOS)				ROSALEDA
	ZONAS VERDES EXISTENTES				

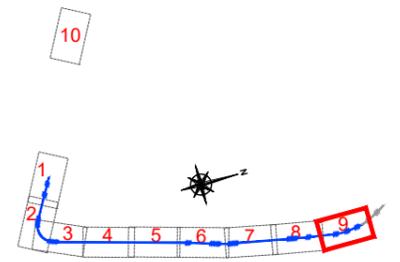





LEYENDA		PAVIMENTO Y MARCAS VIALES PROYECTADAS	METRO LIGERO		TERMINACIÓN CON HORMIGÓN	PAISAJISMO		Celtis australis (Almez)
		PAVIMENTO EXISTENTE Y MARCAS VIALES PROYECTADAS			TERMINACIÓN CON HORMIGÓN (PINTURA EN COLOR VERDE)			Bauhinia purpurea (Pata de vaca púrpura)
		CARRIL BICI PROYECTADO			TERMINACIÓN CON M.B.C.			Jacaranda
		CARRIL BICI EXISTENTE EN ZONA DE ACTUACIÓN (VER PLANO 2.12.2 DEMOLICIONES Y PLANO 2.13.2 PAVIMENTOS)			TERMINACIÓN EN CÉSPED			Phoenix dactylifera (Palmera)
		ACERA PROYECTADA						Platanus x hybrida (Plátano de sombra)
		ACERA EXISTENTE EN ZONA DE ACTUACIÓN (VER PLANO 2.12.2 DEMOLICIONES Y PLANO 2.13.2 PAVIMENTOS)						ROSALEDA
		ZONAS VERDES EXISTENTES						

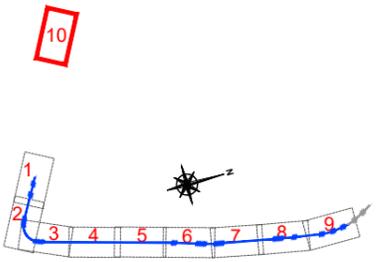


DETALLE. ALCORQUE Y FIJACIÓN DE PLANTACIONES

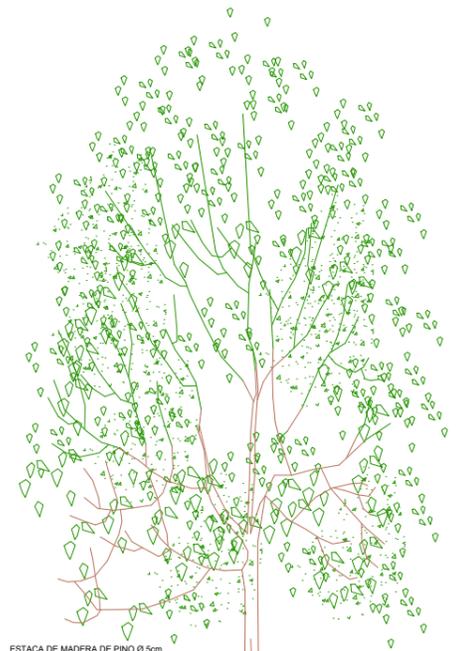



SECCIÓN TIPO CON PLANTACIONES
(AVENIDA SAN FRANCISCO JAVIER)

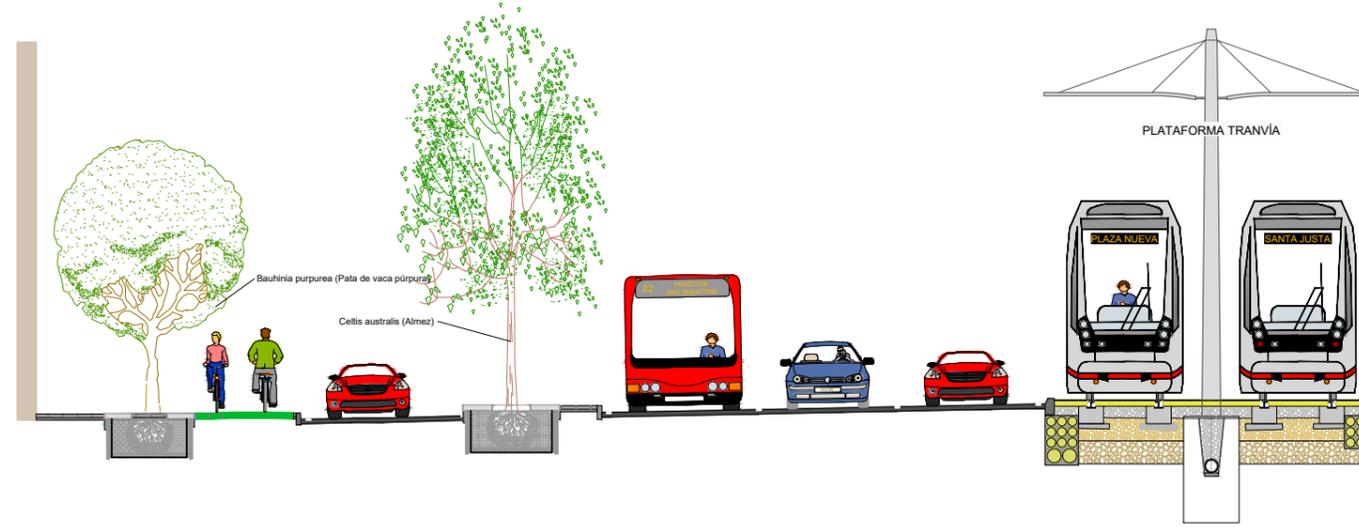


SECCIÓN TIPO CON TRANSPLANTE

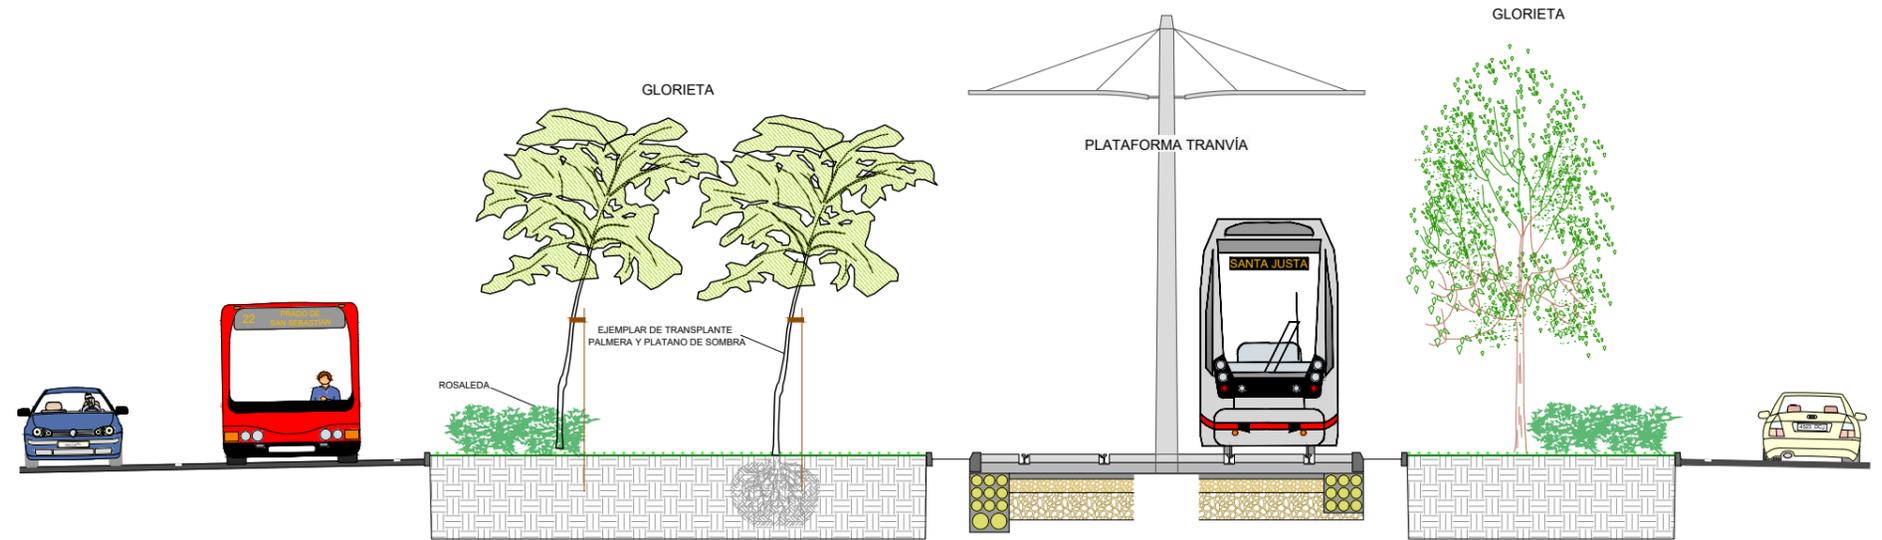

DETALLE. ROSALEDA

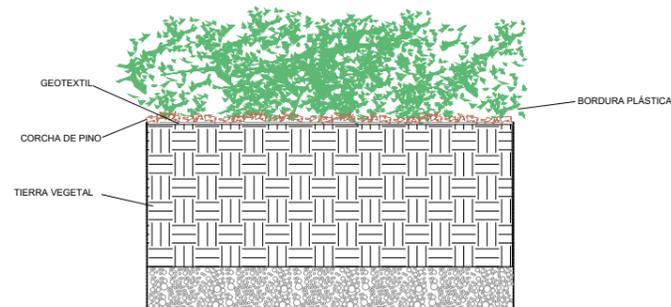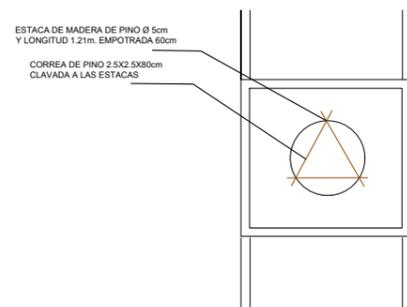

SECCIÓN TIPO 1 TERMINACIÓN EN CÉSPED

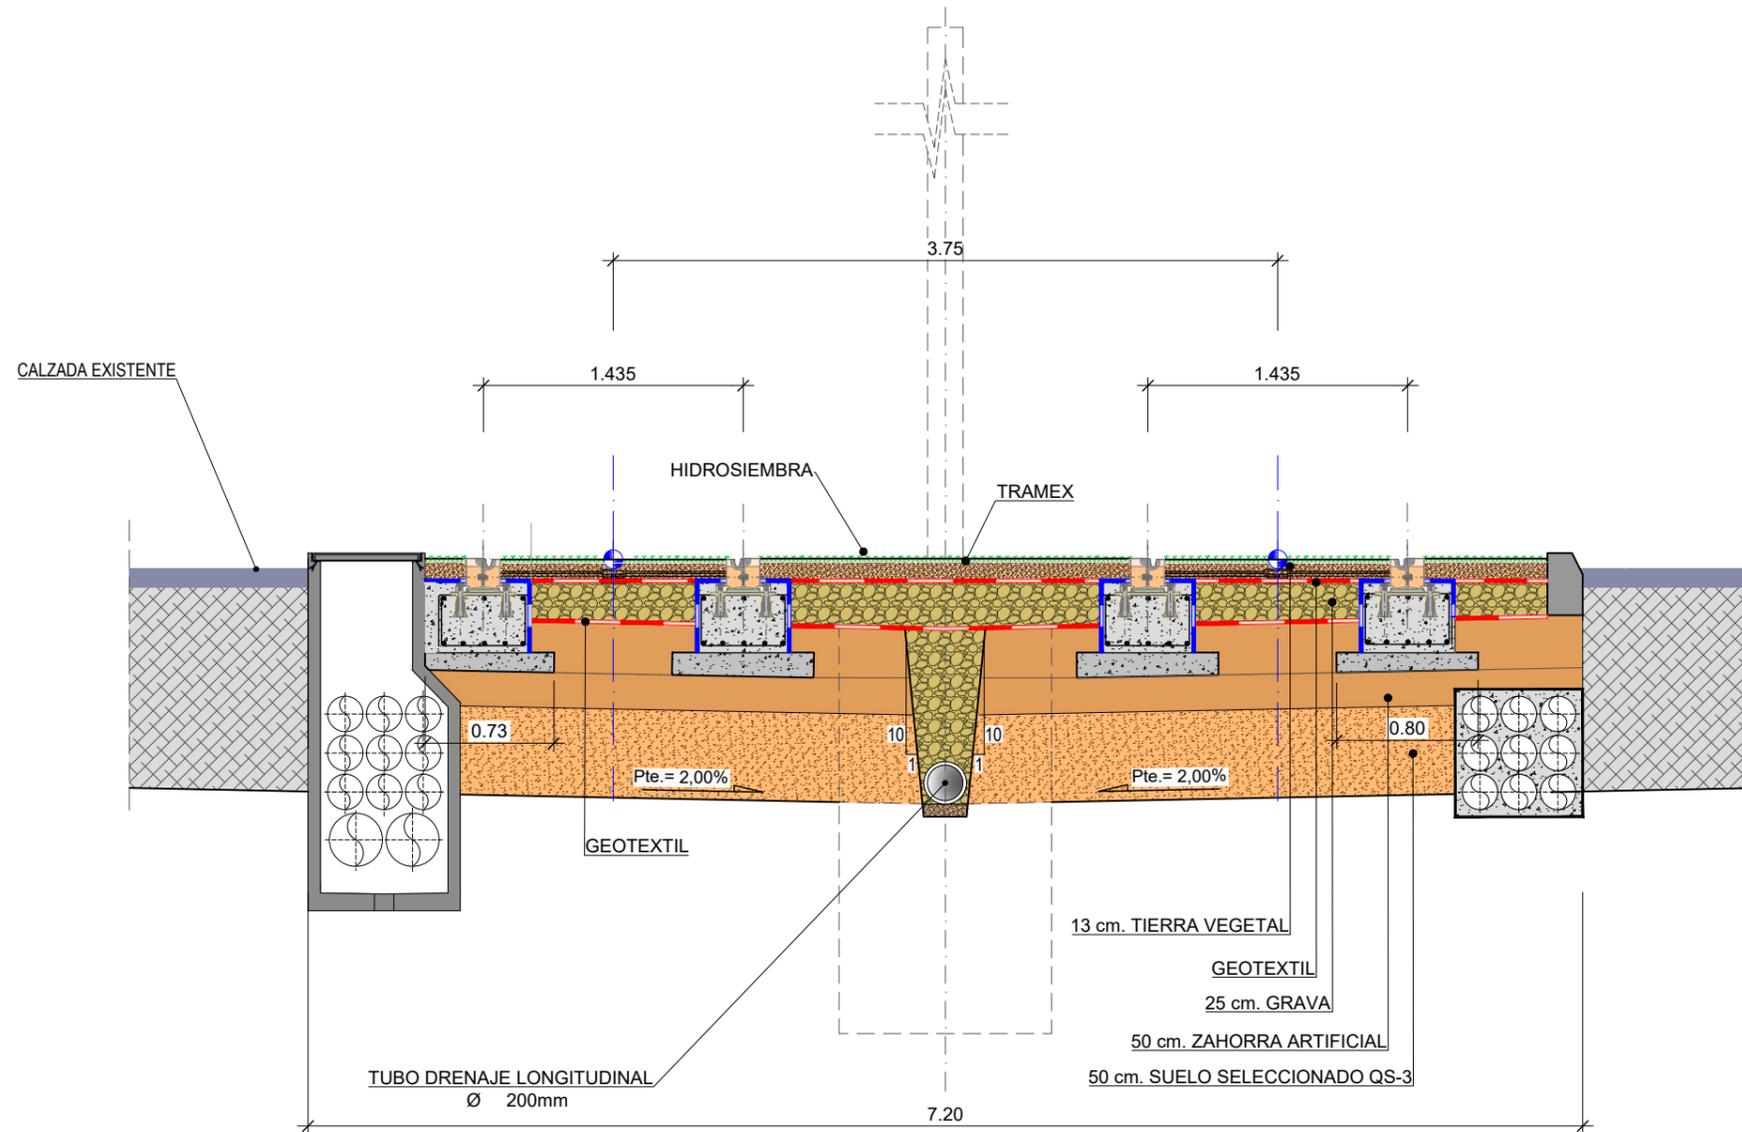

RECYFIX GREEN SUPER,
schwarz, 600 x 400 x 75 mm

