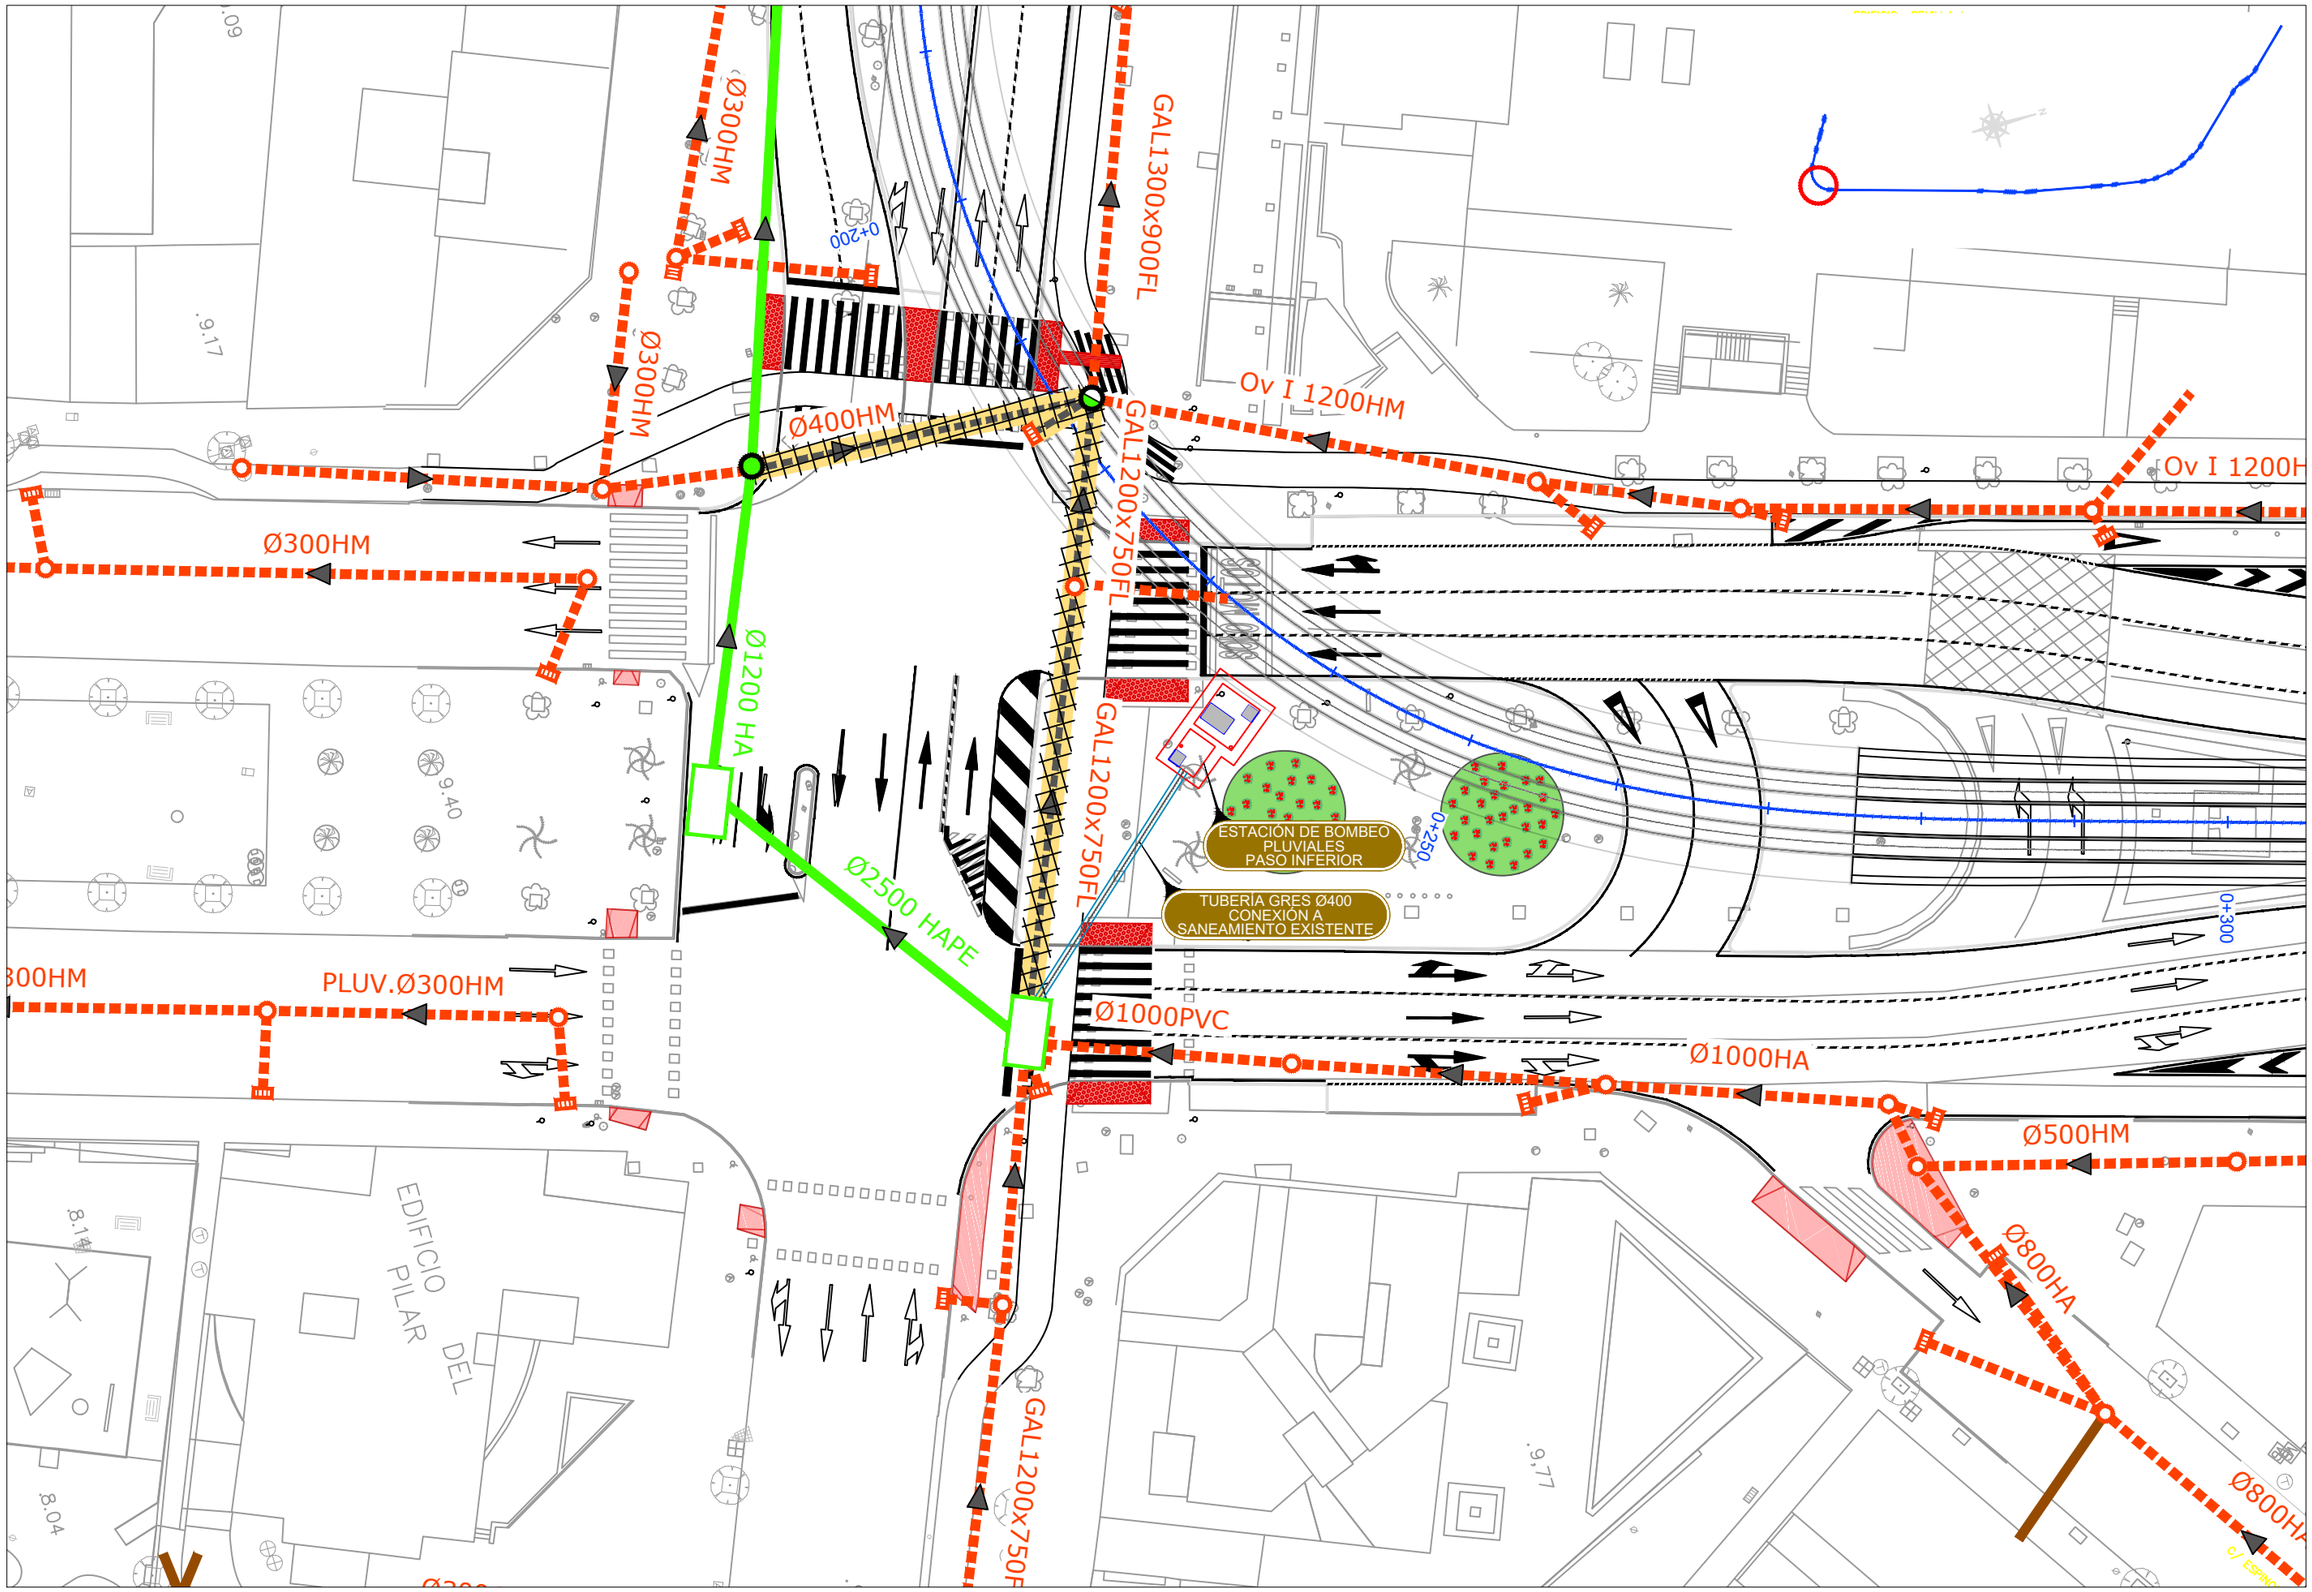

NOSDO
AYUNTAMIENTO DE SEVILLA
Seguridad, Movilidad y Fiestas Mayores

EMPRESA CONSULTORA: ayesa

ESCALAS: 1:200 (0 2 4 6m)
FORMATO ORIGINAL UNE A-1

TÍTULO DEL PROYECTO:
PROYECTO DE CONSTRUCCIÓN
DEL METRO LIGERO EN SUPERFICIE DEL CENTRO DE SEVILLA:
TRAMO SAN BERNARDO - SANTA JUSTA

CÓDIGO (INTERVENCIÓN): **LA0002175**
CÓDIGO (AYUNTAMIENTO DE SEVILLA): **LO1410917**

Nº DE PLANO: **2.16.1**
HOJA **01** DE **02**

DESIGNACIÓN:
OBRAS COMPLEMENTARIAS
BOMBEO PLUVIALES PASO INFERIOR
NOMBRE DEL FICHERO DIGITAL: 2.16.1_Bombeo Paso Inferior_2013.dwg

FECHA: **FEBRERO - 2020**
Nº. DE PÁGINA:

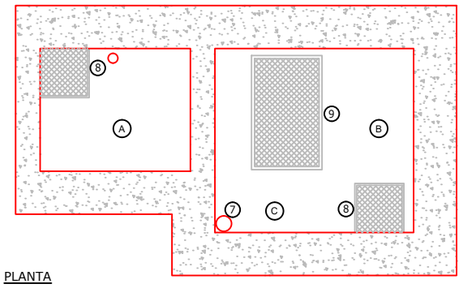

PLANTA
ESCALA 1/50

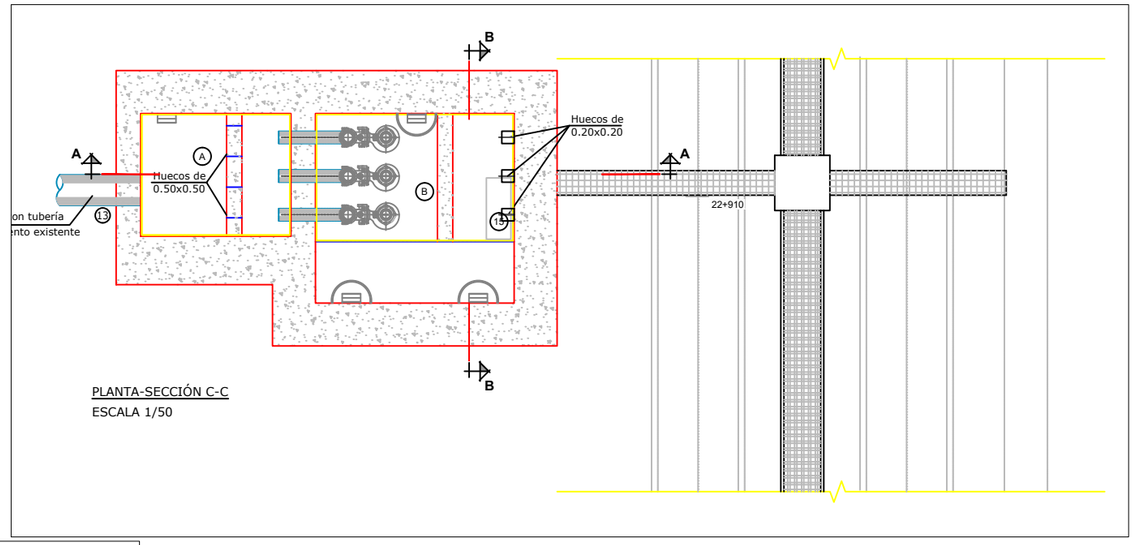

PLANTA-SECCIÓN C-C
ESCALA 1/50

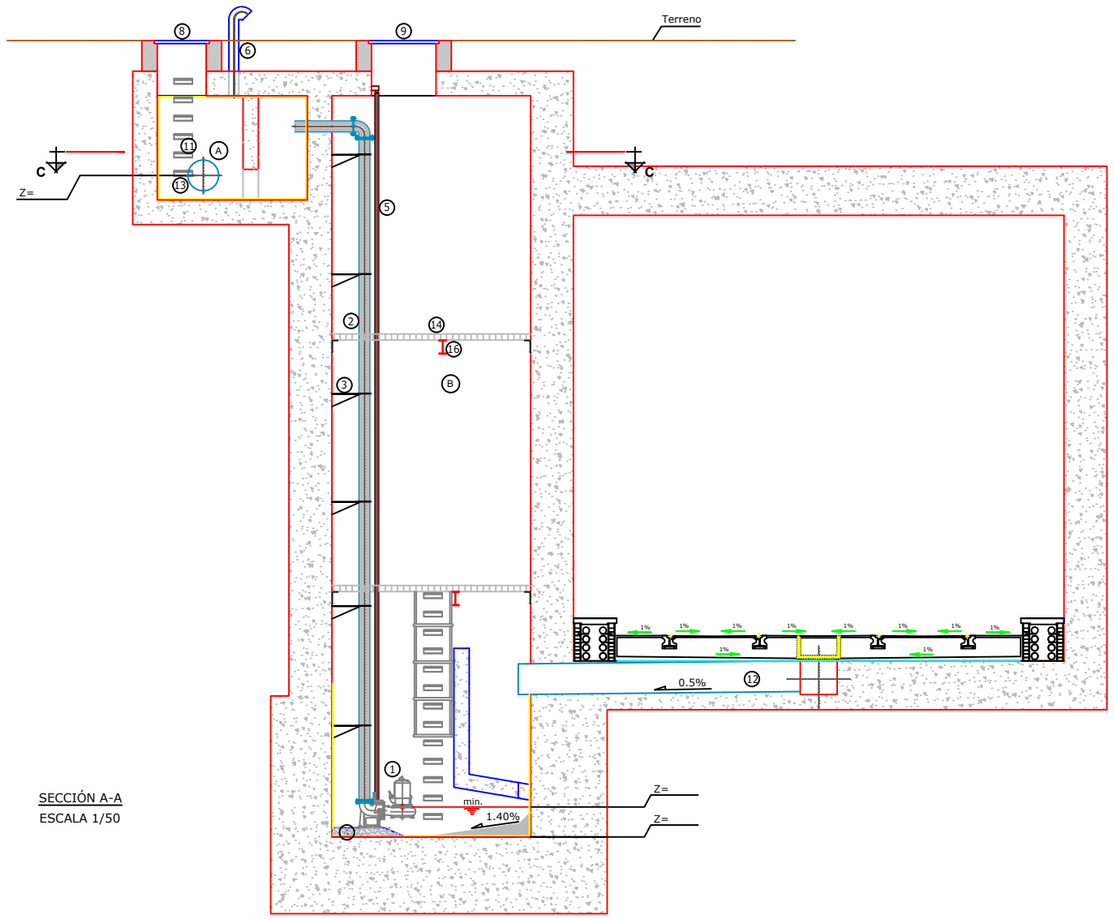

SECCIÓN A-A
ESCALA 1/50

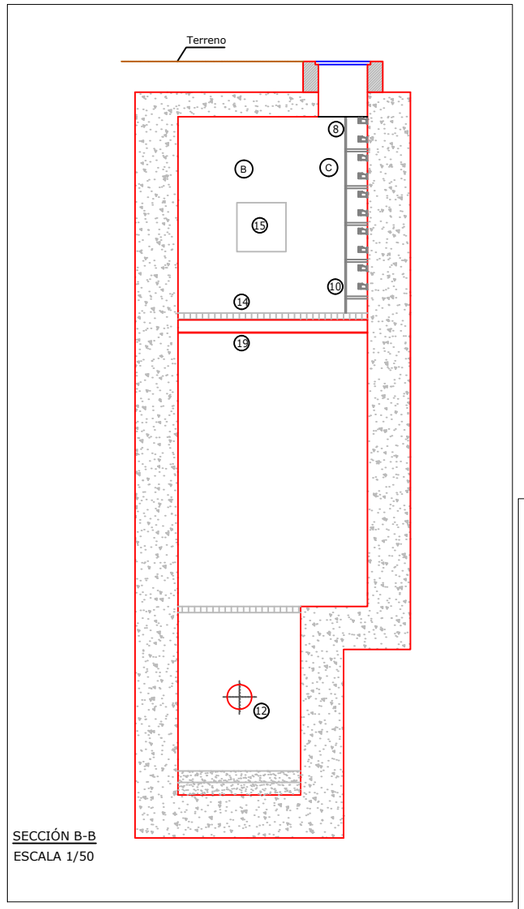

SECCIÓN B-B
ESCALA 1/50

LEYENDA DE LA ESTACIÓN DE BOMBEO

1. BOMBA DE AGUAS DE PLUVIALES qu=45 l/s., H=11,5 m.c.a., 9kw
2. TUBERIA DE IMPULSION DE FUNDICIÓN DUCTIL DN150
3. ANCLAJE DE TUBERÍA DE IMPULSIÓN
4. ZOCALO DE ANCLAJE
5. TUBO GUÍA Y CADENA DE IZADO DE BOMBAS PLUVIALES
6. TUBO VENTILACIÓN, PVC Ø160 EN INTERIOR Y ACERO EN EXTERIOR
7. TUBO VENTILACIÓN Ø250
8. HUECOS DE HOMBRE DE CHAPA GALVANIZADA 0.80x0.80m
9. HUECO PARA PASO DE BOMBAS 1.05x1.76m
10. AROS QUITA MIEDO
11. PATES DE POLIPROPILENO
12. TUBERÍA HAØ400 DE DESAGÜE DE DRENAJE LONGITUDINAL
13. TUBERÍA GRES Ø400 DE DESAGÜE DE BOMBEO
14. TRAMEX
15. CUADRO ELÉCTRICO PARA BOMBAS
16. IPE 120

LEYENDA DE ESPACIOS

A. ARQUETA DE DESCARGA
B. POZO DE BOMBEO

NOSDO
AYUNTAMIENTO DE SEVILLA
Seguridad, Movilidad y Fiestas Mayores

EMPRESA CONSULTORA: ayesa

ESCALAS: 1:50 — 0 0.5 1 1.5m
FORMATO ORIGINAL UNE A-1

TÍTULO DEL PROYECTO:
PROYECTO DE CONSTRUCCIÓN DEL METRO LIGERO EN SUPERFICIE DEL CENTRO DE SEVILLA: TRAMO SAN BERNARDO - SANTA JUSTA

CÓDIGO (INTERVENCIÓN): **LA0002175**
CÓDIGO (AYUNTAMIENTO DE SEVILLA): **LO1410917**

Nº DE PLANO: **2.16.1**
HOJA **02** DE **02**

DESIGNACIÓN:
OBRAS COMPLEMENTARIAS
BOMBEO PLUVIALES PASO INFERIOR

NOMBRE DEL FICHERO DIGITAL: 2.16.1_Bombeo Paso Inferior_2013.dwg

FECHA: **FEBRERO - 2020**
Nº. DE PÁGINA:

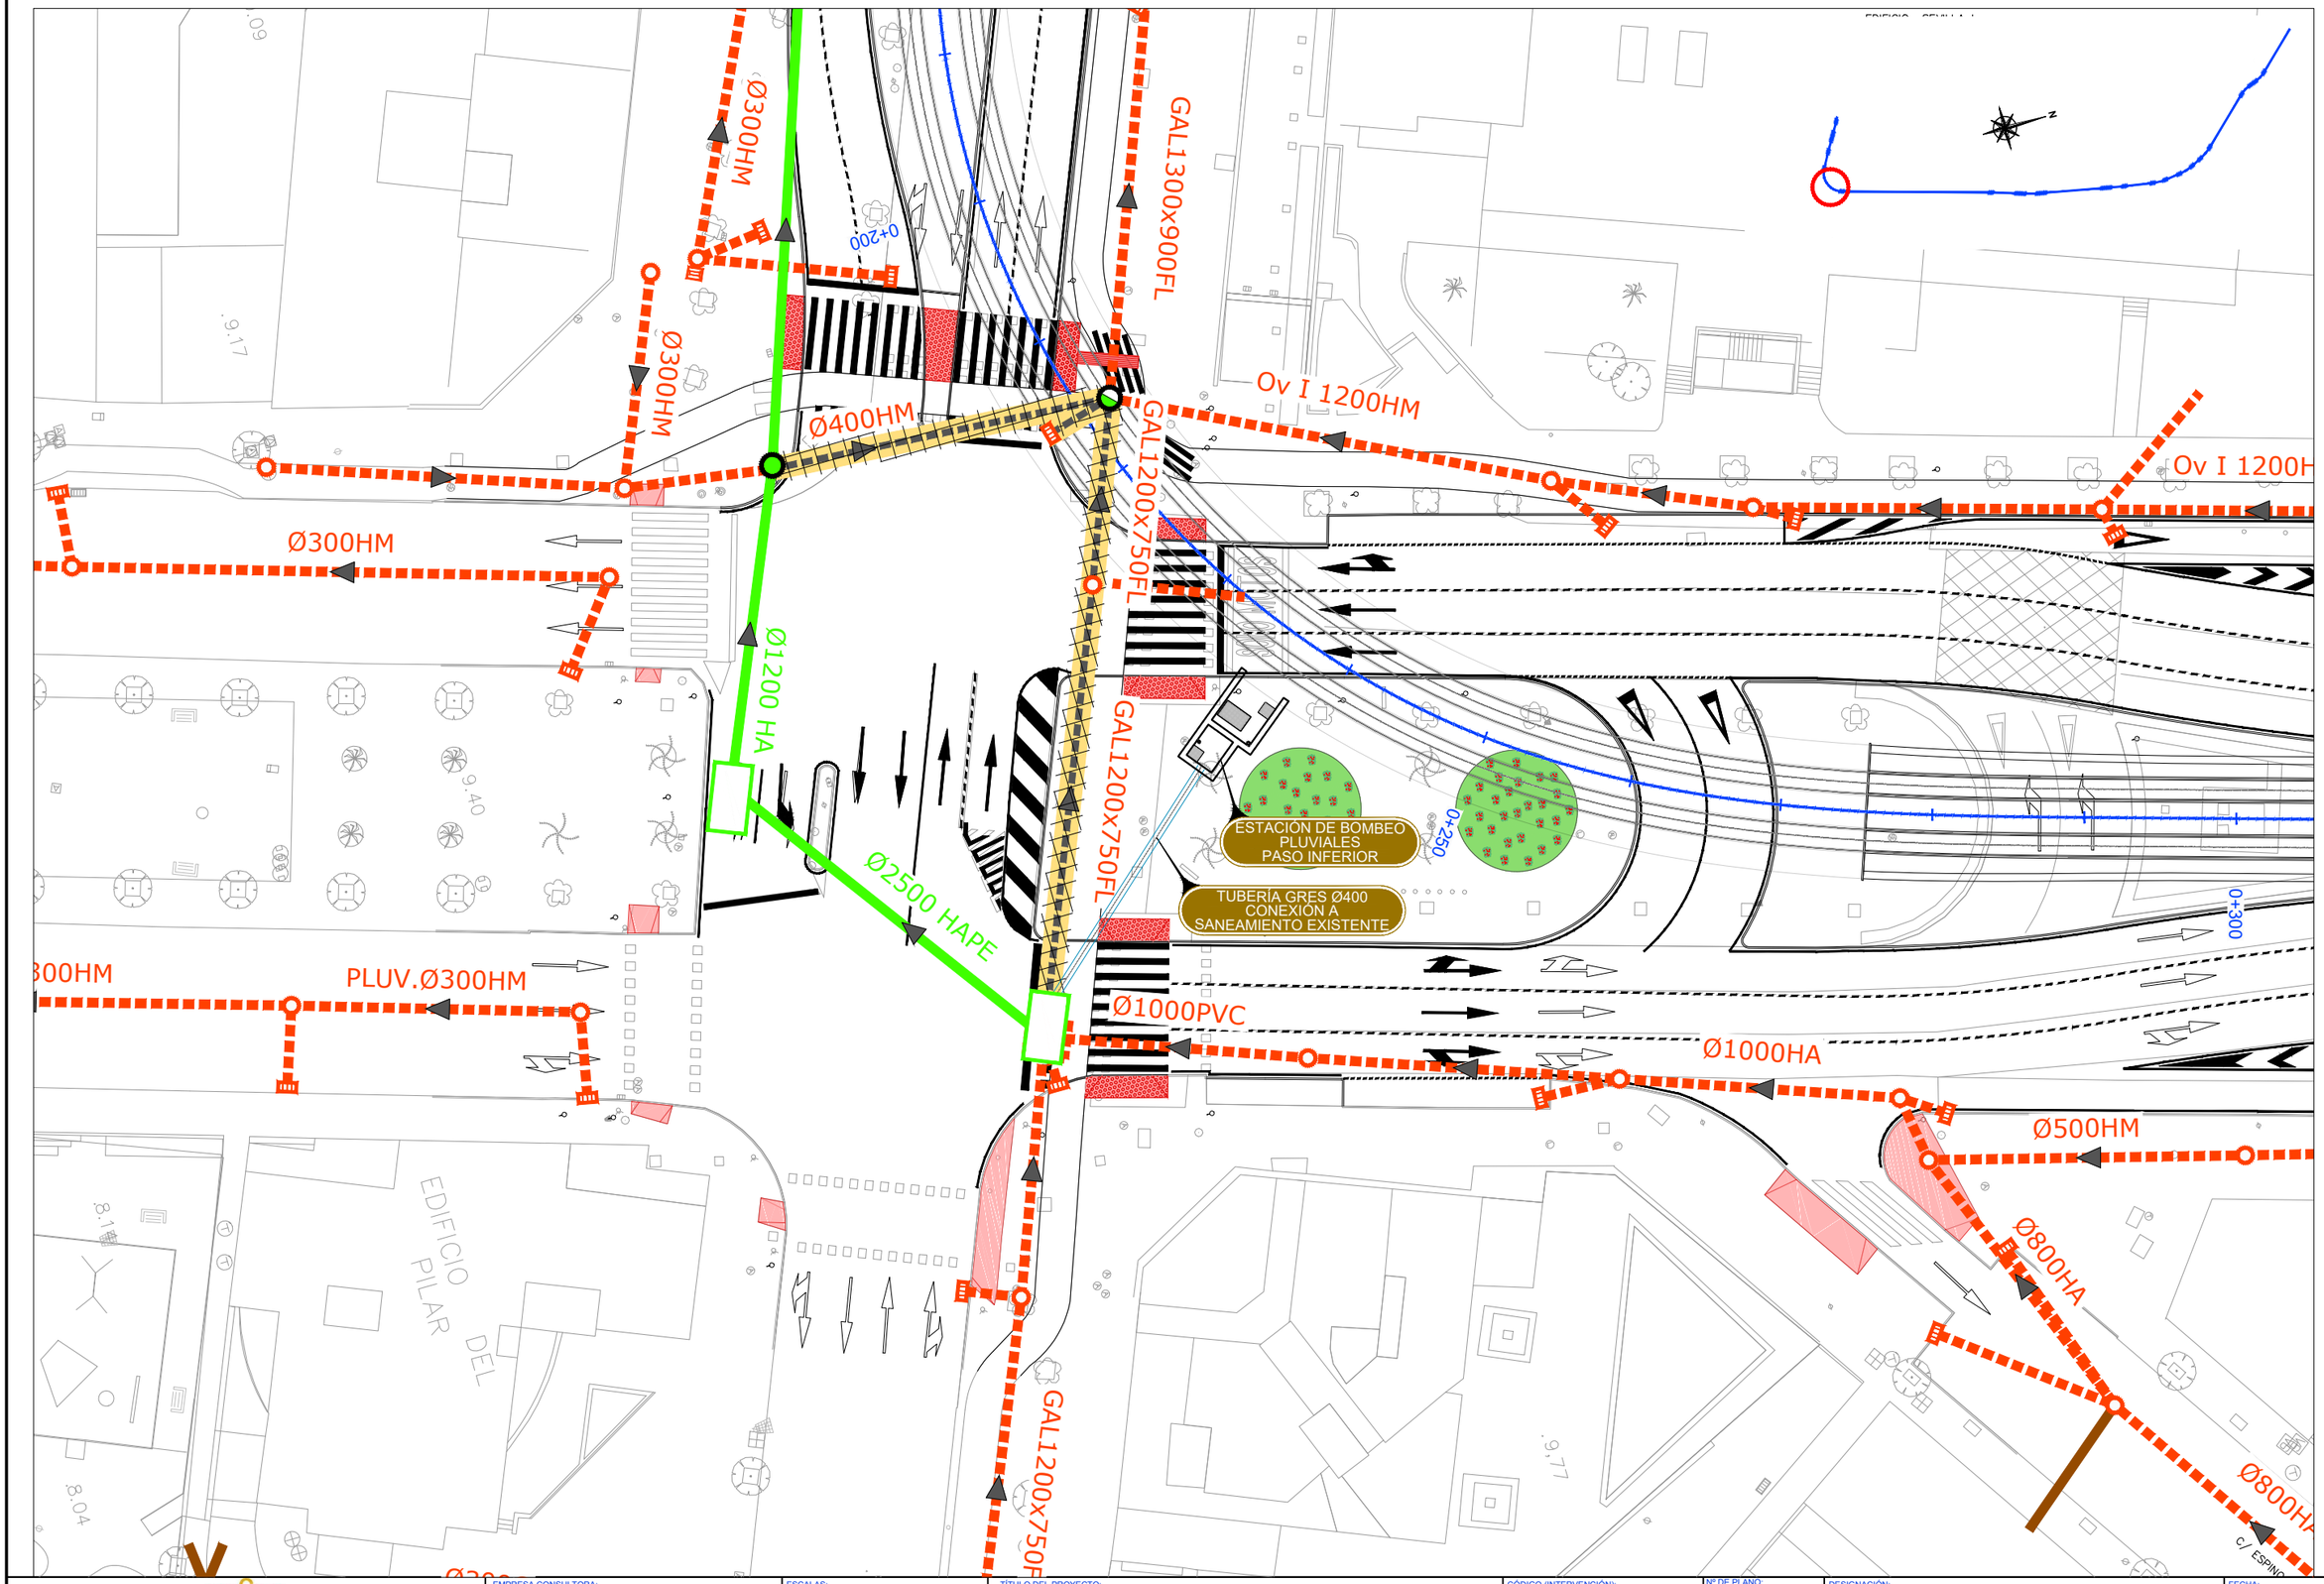

NOSDO
AYUNTAMIENTO DE SEVILLA
Seguridad, Movilidad y Fiestas Mayores

EMPRESA CONSULTORA: ayesa

ESCALAS: 1:200 (0 2 4 6m)
FORMATO ORIGINAL UNE A-1

TÍTULO DEL PROYECTO:
PROYECTO DE CONSTRUCCIÓN DEL METRO LIGERO EN SUPERFICIE DEL CENTRO DE SEVILLA: TRAMO SAN BERNARDO - SANTA JUSTA

CÓDIGO (INTERVENCIÓN): **LA0002175**
CÓDIGO (AYUNTAMIENTO DE SEVILLA): **LO1410917**

Nº DE PLANO: **2.16.1**
HOJA **01** DE **02**

DESIGNACIÓN:
OBRAS COMPLEMENTARIAS
BOMBEO PLUVIALES PASO INFERIOR
NOMBRE DEL FICHERO DIGITAL: 2.16.1_Bombeo Paso Inferior_v02.dwg

FECHA: **FEBRERO - 2020**
Nº. DE PÁGINA:

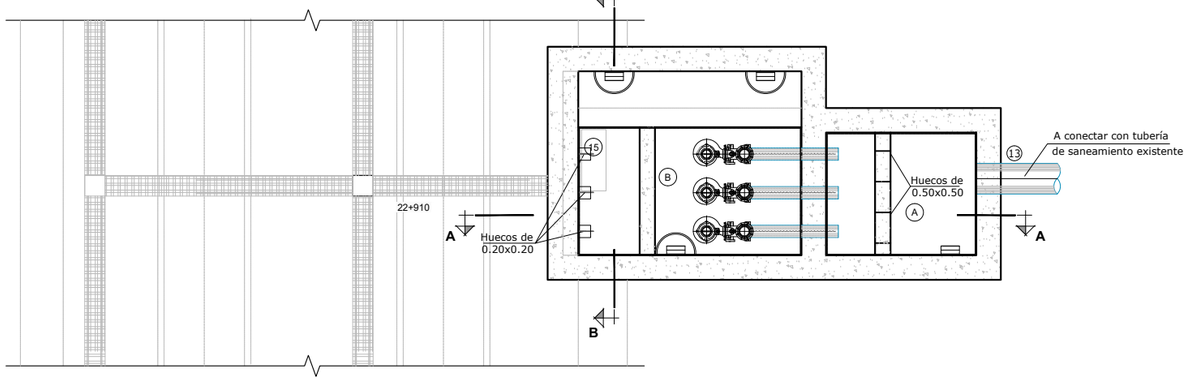

PLANTA-SECCIÓN C-C
ESCALA 1/50

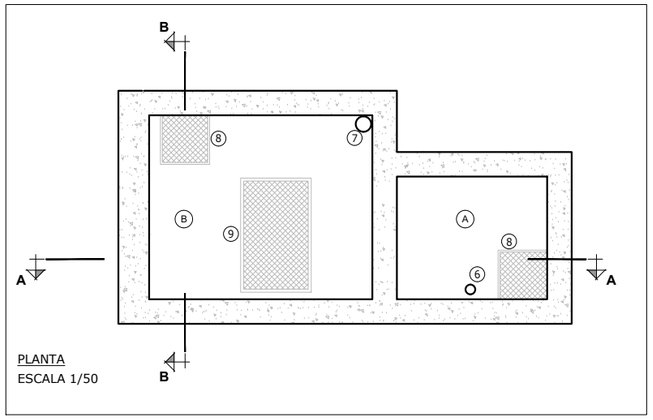

PLANTA
ESCALA 1/50

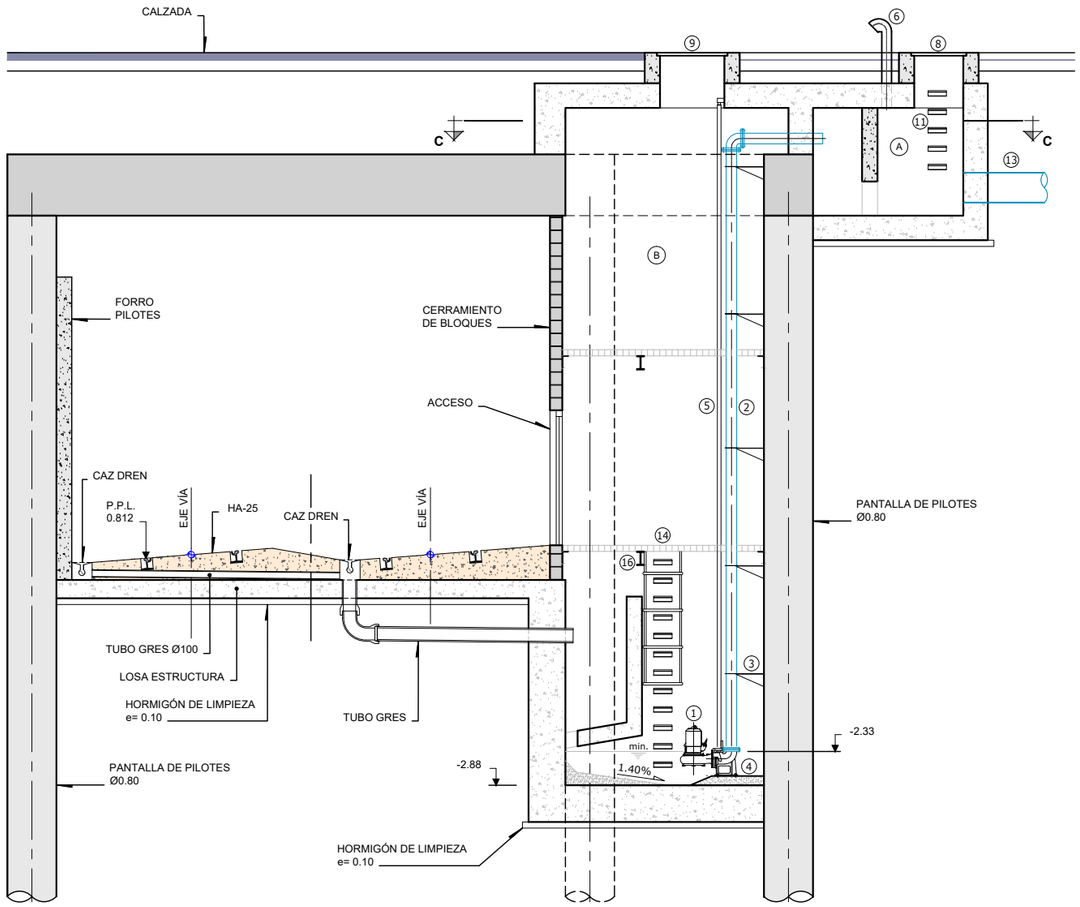

SECCIÓN A-A
ESCALA 1/50

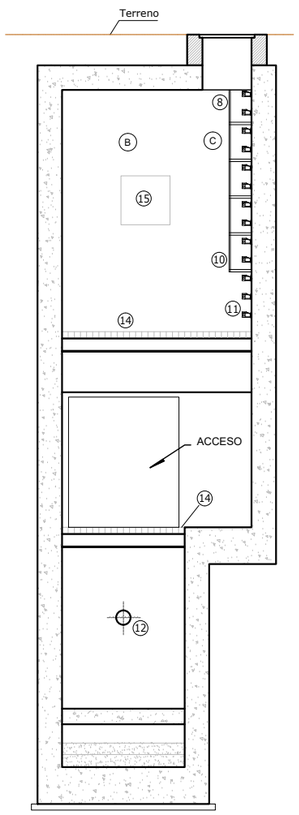

SECCIÓN B-B
ESCALA 1/50

LEYENDA DE LA ESTACIÓN DE BOMBEO

1. BOMBA DE AGUAS DE PLUVIALES qu=45 l/s., H=11,5 m.c.a., 9kw
2. TUBERIA DE IMPULSION DE FUNDICIÓN DUCTIL DN150
3. ANCLAJE DE TUBERÍA DE IMPULSIÓN
4. ZOCALO DE ANCLAJE
5. TUBO GUÍA Y CADENA DE IZADO DE BOMBAS PLUVIALES
6. TUBO VENTILACIÓN, PVC Ø160 EN INTERIOR Y ACERO EN EXTERIOR
7. TUBO VENTILACIÓN Ø250
8. HUECOS DE HOMBRE DE CHAPA GALVANIZADA 0.80x0.80m
9. HUECO PARA PASO DE BOMBAS 1.05x1.76m
10. AROS QUITA MIEDO
11. PATES DE POLIPROPILENO
12. TUBERÍA DE DESAGÜE DE DRENAJE LONGITUDINAL
13. TUBERÍA GRES Ø400 DE DESAGÜE DE BOMBEO
14. TRAMEX
15. CUADRO ELÉCTRICO PARA BOMBAS
16. IPE 120

LEYENDA DE ESPACIOS

- A ARQUETA DE DESCARGA
- B POZO DE BOMBEO

NOSDO AYUNTAMIENTO DE SEVILLA Seguridad, Movilidad y Fiestas Mayores	EMPRESA CONSULTORA: ayesa	ESCALAS: 1:50 — 0 0.5 1 1.5m FORMATO ORIGINAL UNE A-1	TÍTULO DEL PROYECTO: **PROYECTO DE CONSTRUCCIÓN DEL METRO LIGERO EN SUPERFICIE DEL CENTRO DE SEVILLA: TRAMO SAN BERNARDO - SANTA JUSTA**	CÓDIGO (INTERVENCIÓN): **LA0002175** CÓDIGO (AYUNTAMIENTO DE SEVILLA): **LO1410917**	Nº DE PLANO: **2.16.1** HOJA **02** DE **02**

DESIGNACIÓN:
OBRAS COMPLEMENTARIAS
BOMBEO PLUVIALES PASO INFERIOR

NOMBRE DEL FICHERO DIGITAL: 2.16.1_Bombeo Paso Inferior_v02.dwg

FECHA: **FEBRERO - 2020**

Nº. DE PÁGINA:

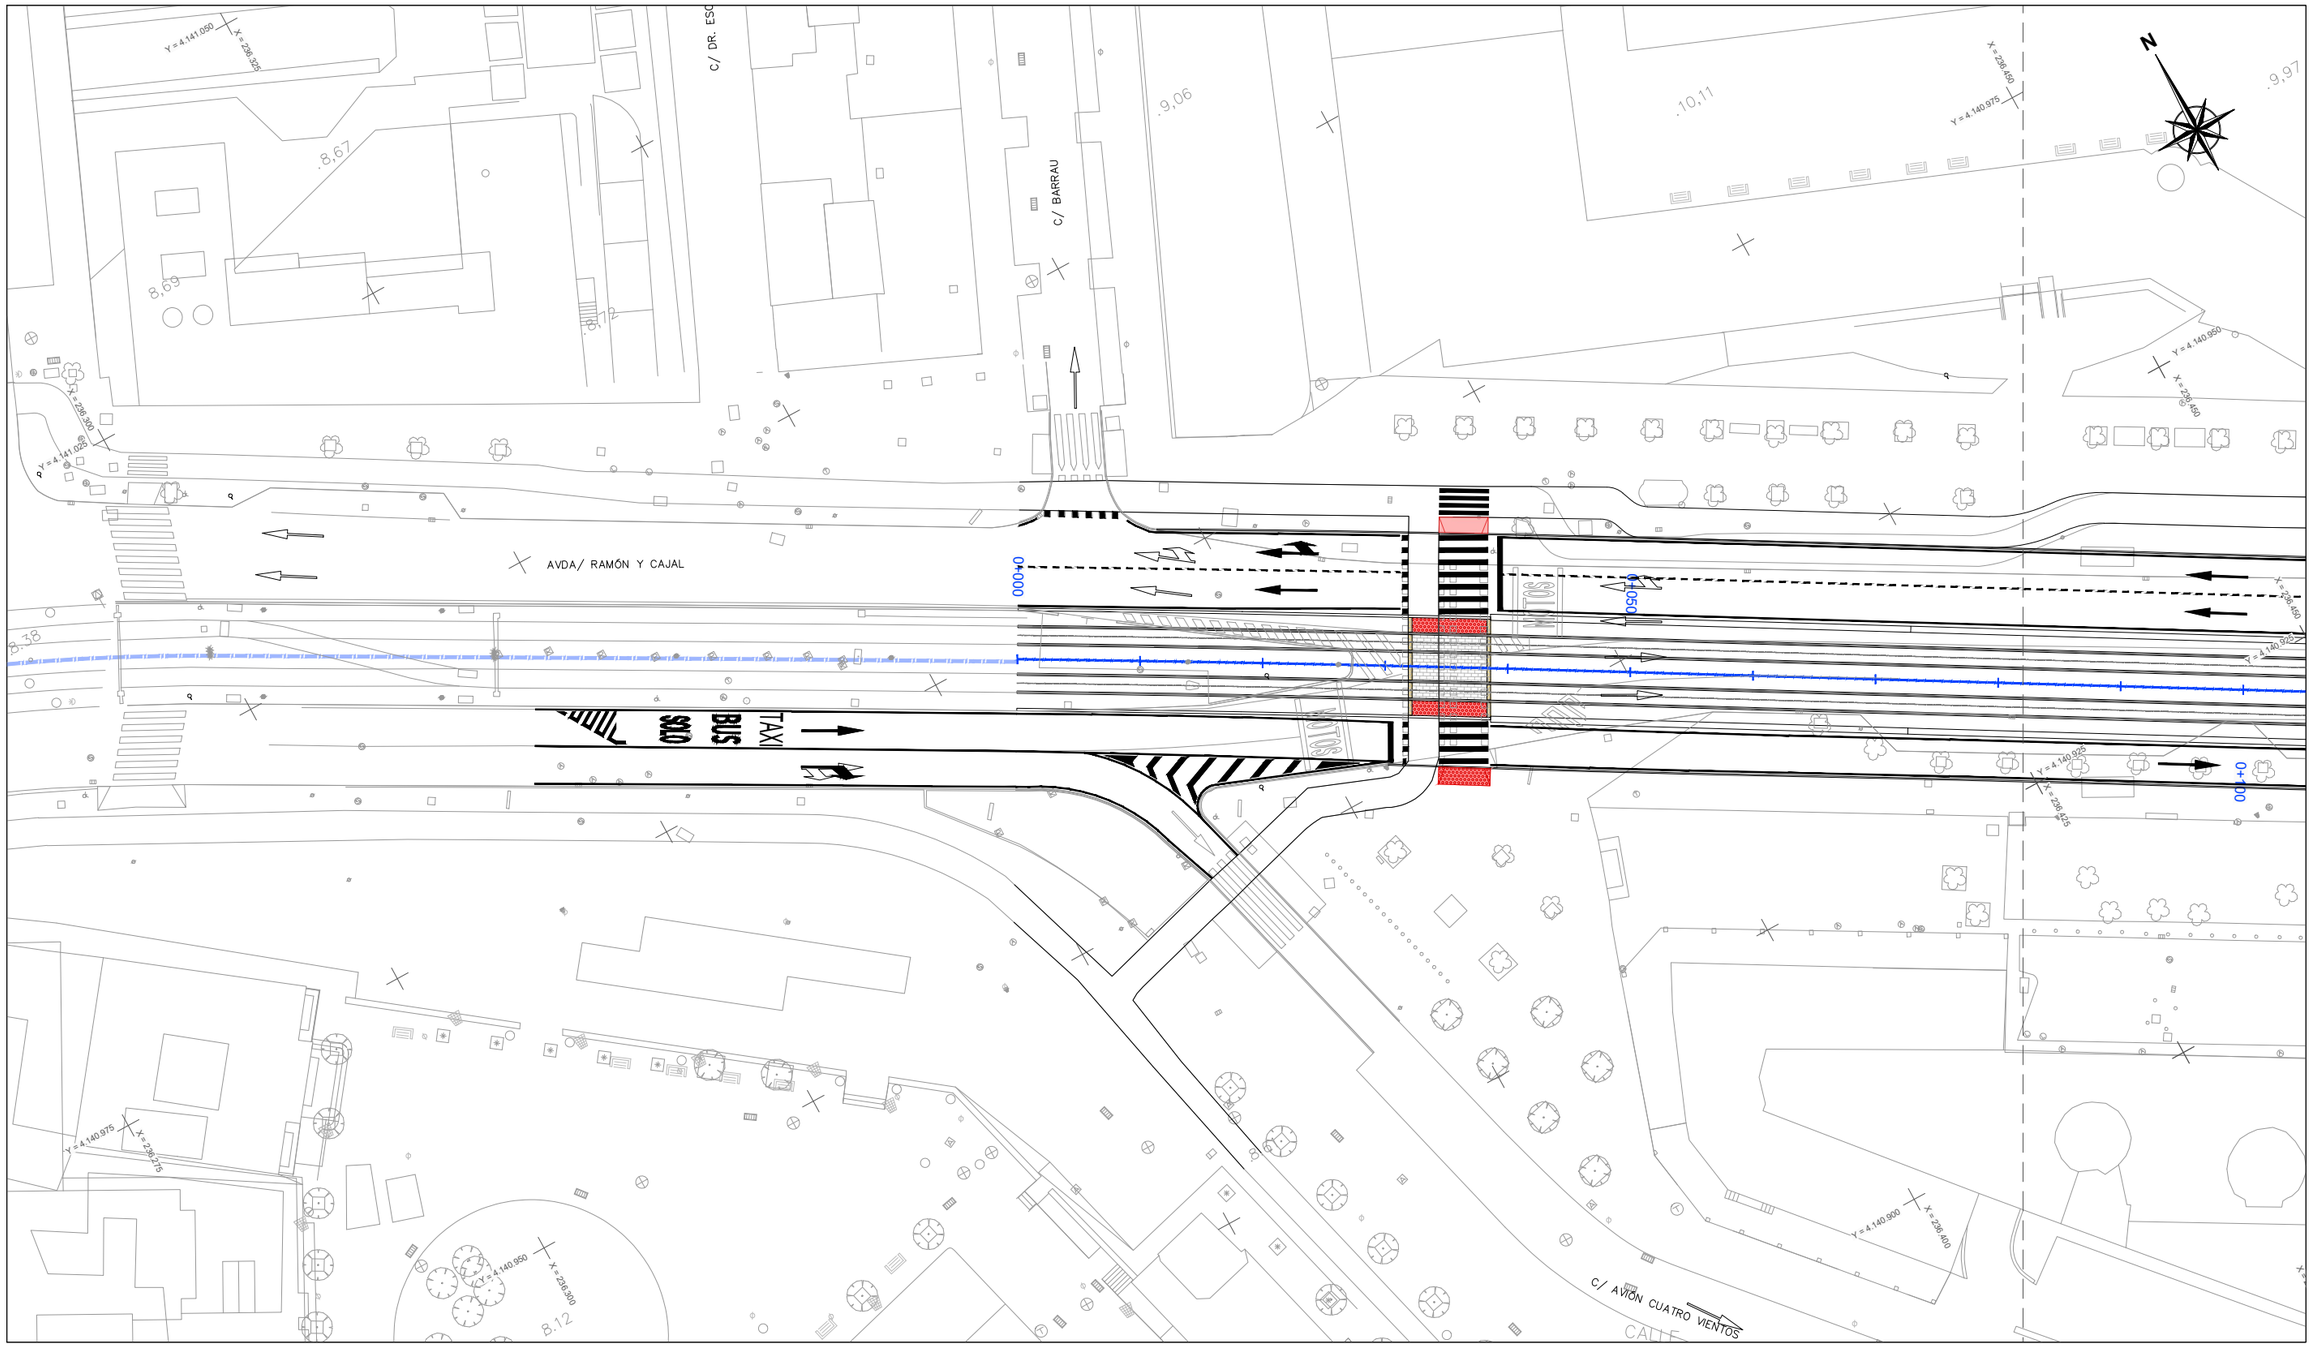

LEYENDA

- CABEZAL SECTOR DE RIEGO: ELECTROVÁLVULA
- BOCA DE RIEGO
- ASPERSOR DE TURBINA (R-B 3500 4.0)
- DIFUSOR (1804 12 VAN)
- VENTOSA
- DESAGÜE
- VÁLVULA DE CORTE
- TUBERÍA PE Ø75/10 ATMS.
- TUBERÍA PE Ø50/6 ATMS.
- TUBERÍA PE Ø40/6 ATMS.
- TUBERÍA PE Ø32/6 ATMS.

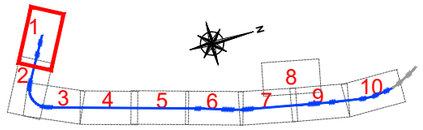

NOSDO AYUNTAMIENTO DE SEVILLA Seguridad, Movilidad y Fiestas Mayores	EMPRESA CONSULTORA: ayesa	ESCALAS: 1:250 0 2.5 5 7.5m FORMATO ORIGINAL UNE A-1	TÍTULO DEL PROYECTO: **PROYECTO DE CONSTRUCCIÓN DEL METRO LIGERO EN SUPERFICIE DEL CENTRO DE SEVILLA: TRAMO SAN BERNARDO - SANTA JUSTA**	CÓDIGO (INTERVENCIÓN): **LA0002175** CÓDIGO (AYUNTAMIENTO DE SEVILLA): **LO1410917**	Nº DE PLANO: **2.16.2** HOJA **01** DE **10**	DESIGNACIÓN: **OBRAS COMPLEMENTARIAS** **RED DE RIEGO** NOMBRE DEL FICHERO DIGITAL: 2.16.2_Riego_v02.dwg	FECHA: **FEBRERO - 2020** Nº. DE PÁGINA:

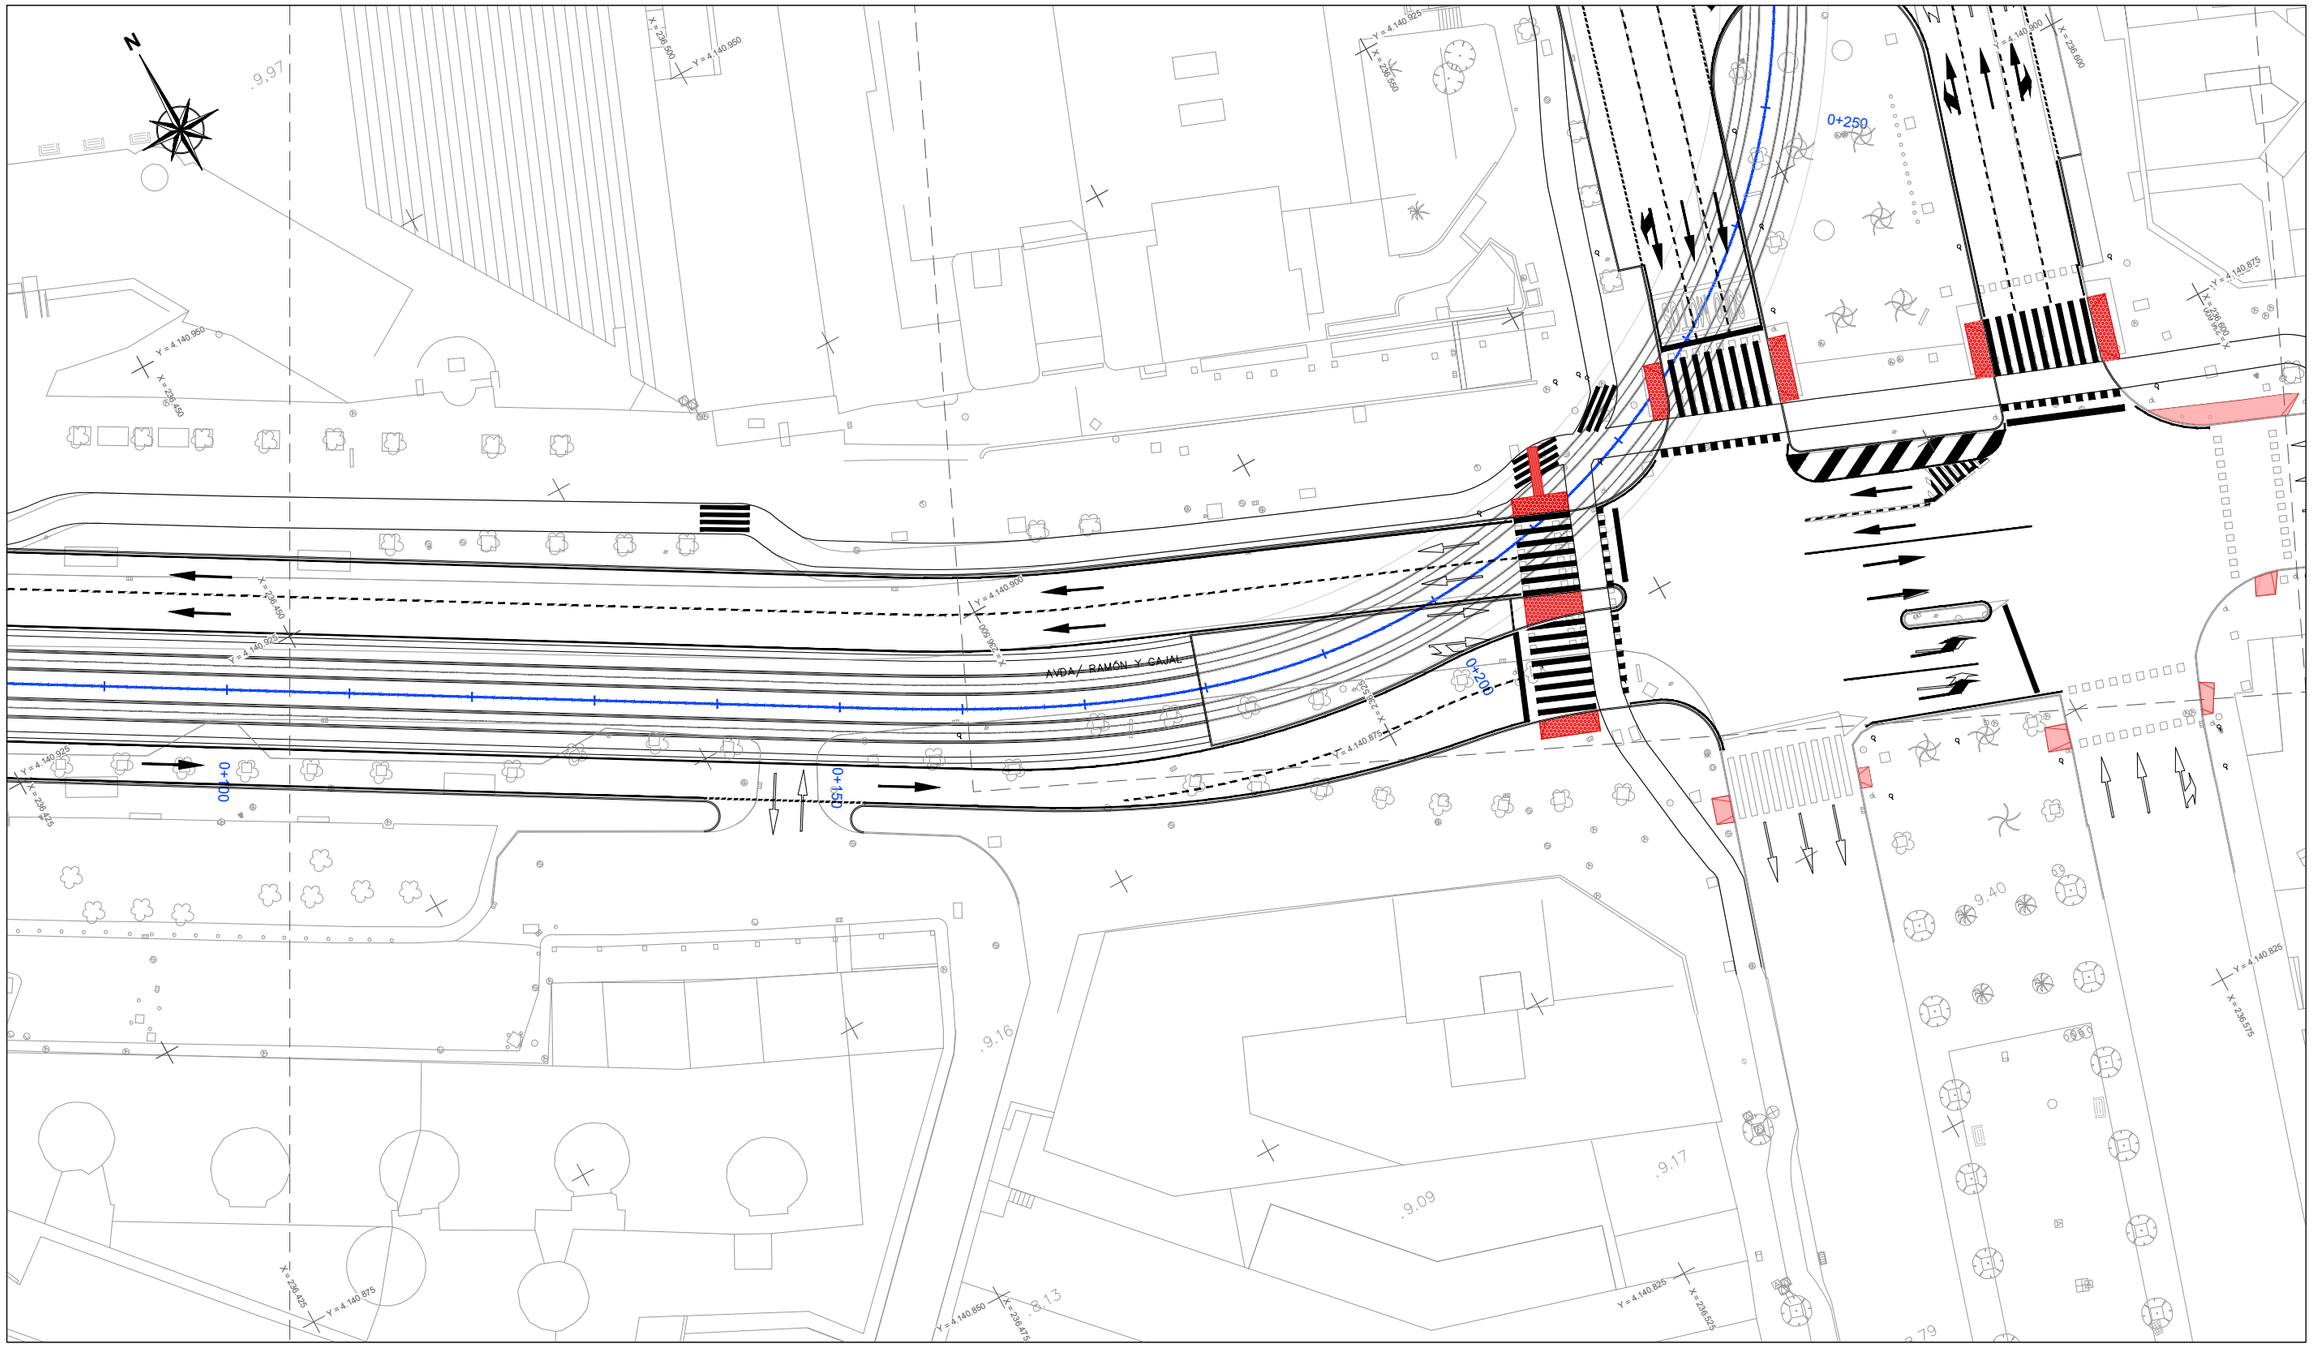

LEYENDA

- CABEZAL SECTOR DE RIEGO: ELECTROVÁLVULA
- BOCA DE RIEGO
- ASPERSOR DE TURBINA (R-B 3500 4.0)
- DIFUSOR (1804 12 VAN)
- VENTOSA
- DESAGÜE
- VÁLVULA DE CORTE
- TUBERÍA PE Ø75/10 ATMS.
- TUBERÍA PE Ø50/6 ATMS.
- TUBERÍA PE Ø40/6 ATMS.
- TUBERÍA PE Ø32/6 ATMS.

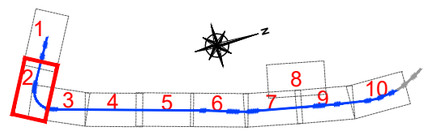

NOSDO AYUNTAMIENTO DE SEVILLA Seguridad, Movilidad y Fiestas Mayores	EMPRESA CONSULTORA: ayesa	ESCALAS: 1:250 0 2,5 5 7,5m FORMATO ORIGINAL UNE A-1	TÍTULO DEL PROYECTO: **PROYECTO DE CONSTRUCCIÓN DEL METRO LIGERO EN SUPERFICIE DEL CENTRO DE SEVILLA: TRAMO SAN BERNARDO - SANTA JUSTA**	CÓDIGO (INTERVENCIÓN): **LA0002175** CÓDIGO (AYUNTAMIENTO DE SEVILLA): **LO1410917**	Nº DE PLANO: **2.16.2** HOJA **02** DE **10**	DESIGNACIÓN: **OBRAS COMPLEMENTARIAS** **RED DE RIEGO** NOMBRE DEL FICHERO DIGITAL: 2.16.2_Riego_v02.dwg	FECHA: **FEBRERO - 2020** Nº. DE PÁGINA:

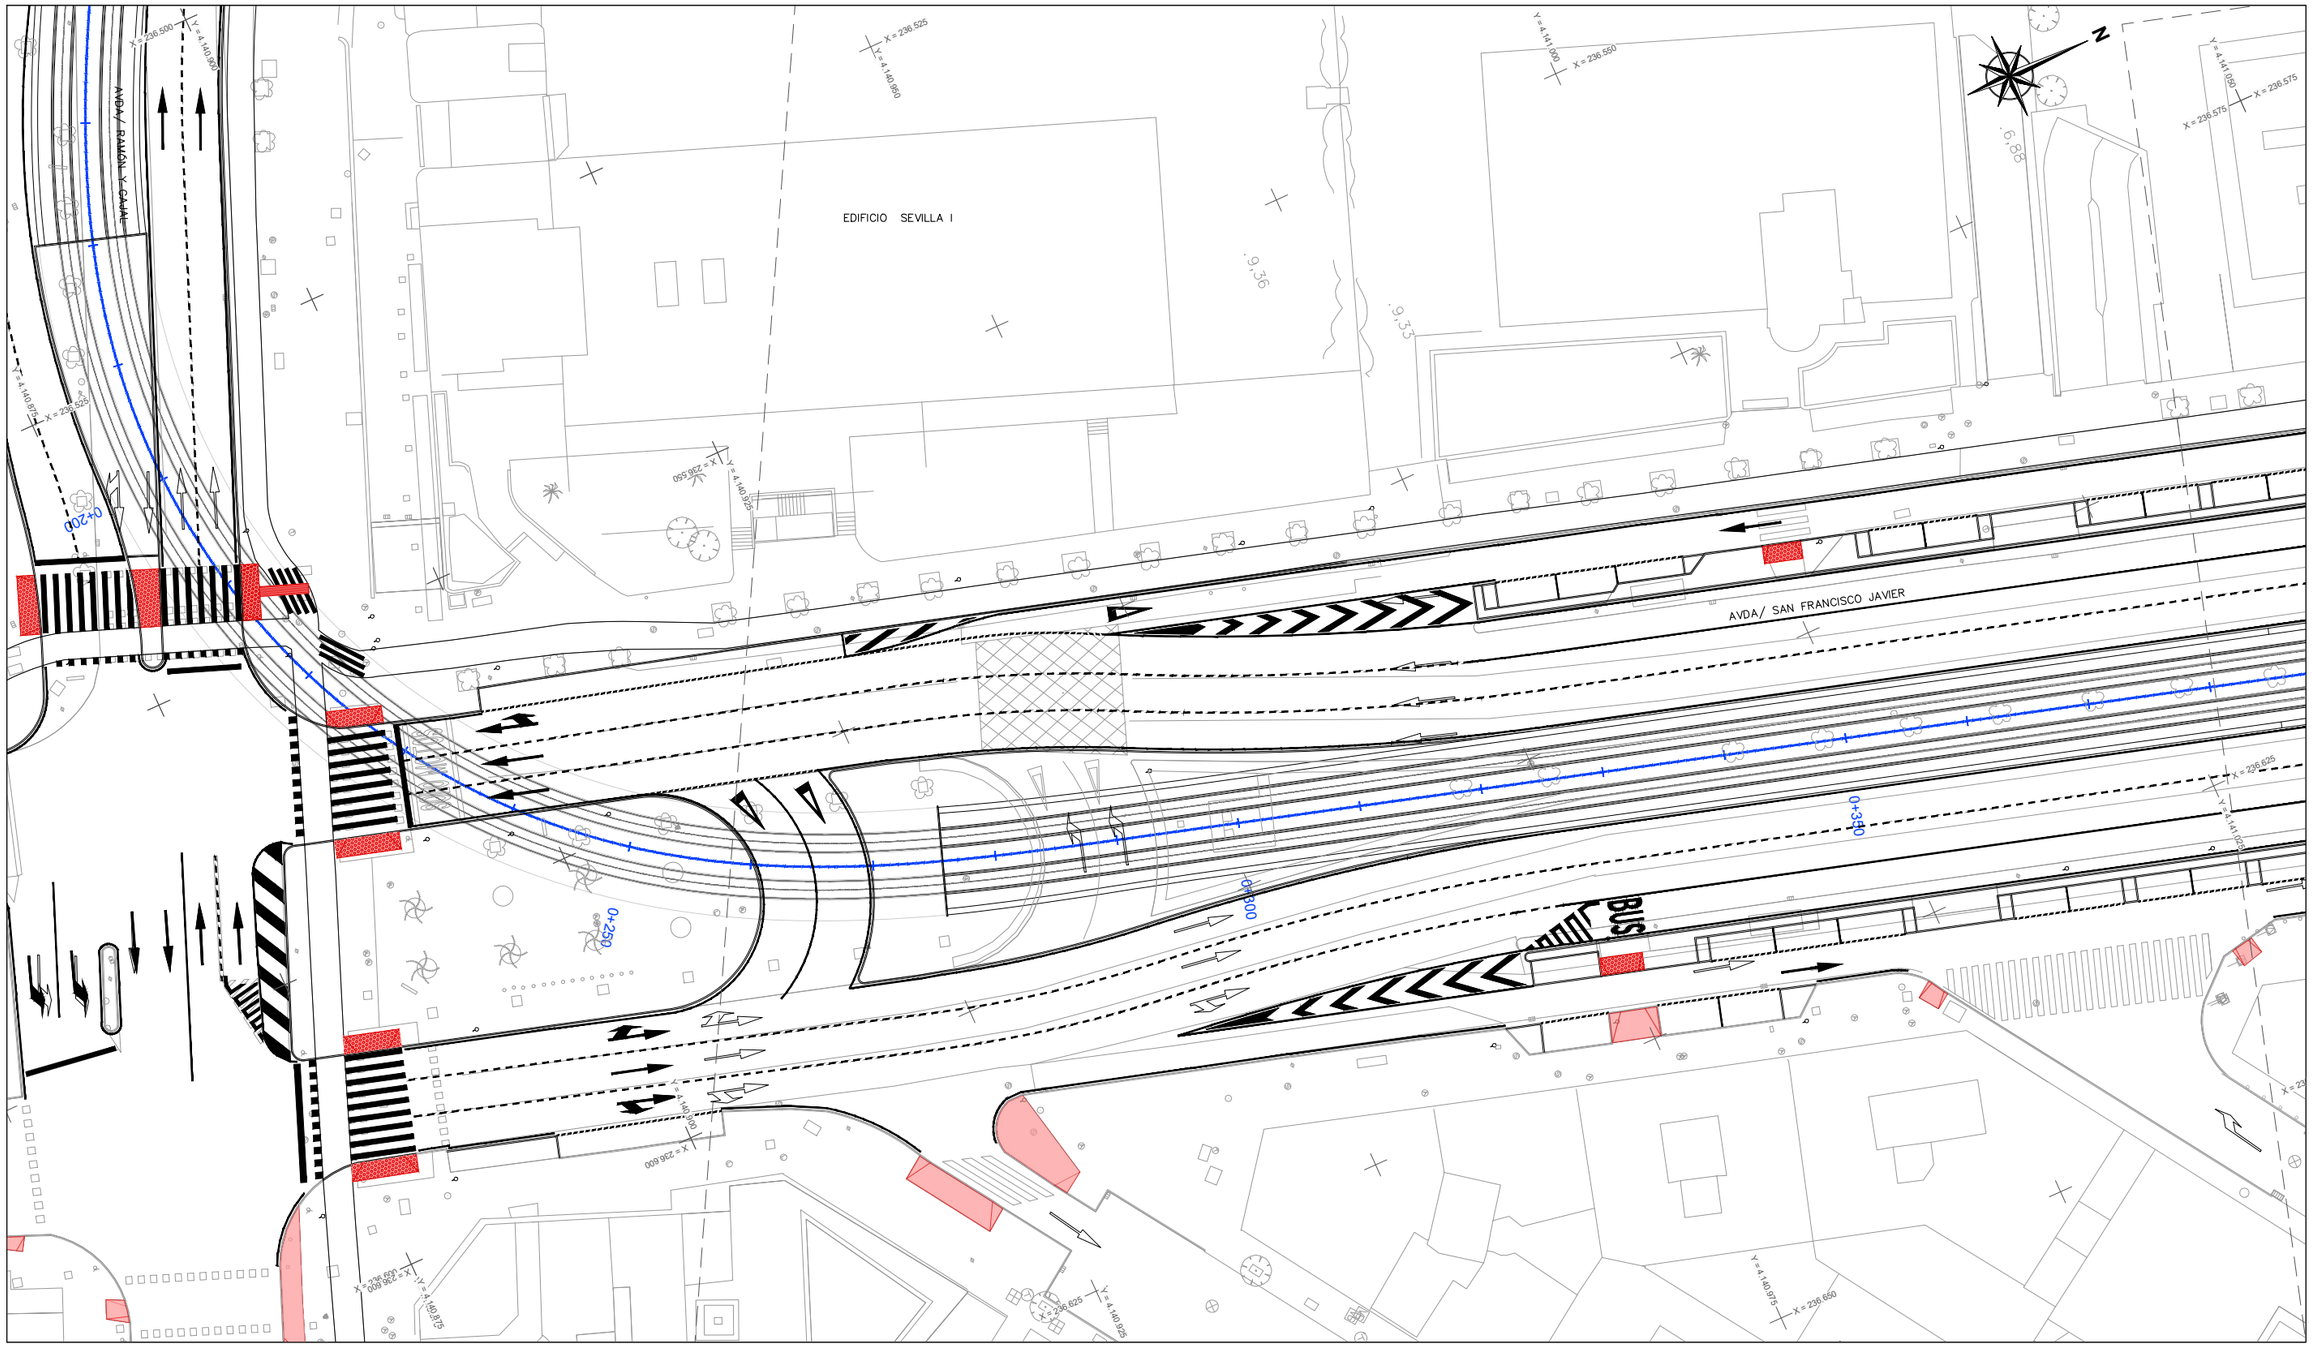

LEYENDA

- CABEZAL SECTOR DE RIEGO: ELECTROVÁLVULA
- BOCA DE RIEGO
- ASPERSOR DE TURBINA (R-B 3500 4.0)
- DIFUSOR (1804 12 VAN)
- VENTOSA
- DESAGÜE
- VÁLVULA DE CORTE
- TUBERÍA PE Ø75/10 ATMS.
- TUBERÍA PE Ø50/6 ATMS.
- TUBERÍA PE Ø40/6 ATMS.
- TUBERÍA PE Ø32/6 ATMS.

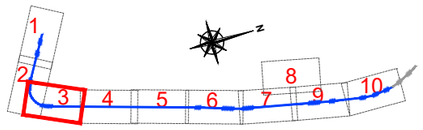

NOSDO AYUNTAMIENTO DE SEVILLA Seguridad, Movilidad y Fiestas Mayores	EMPRESA CONSULTORA: ayesa	ESCALAS: 1:250 0 2.5 5 7.5m FORMATO ORIGINAL UNE A-1	TÍTULO DEL PROYECTO: PROYECTO DE CONSTRUCCIÓN DEL METRO LIGERO EN SUPERFICIE DEL CENTRO DE SEVILLA: TRAMO SAN BERNARDO - SANTA JUSTA	CÓDIGO (INTERVENCIÓN): LA0002175 CÓDIGO (AYUNTAMIENTO DE SEVILLA): LO1410917	Nº DE PLANO: 2.16.2 HOJA 03 DE 10	DESIGNACIÓN: OBRAS COMPLEMENTARIAS RED DE RIEGO NOMBRE DEL FICHERO DIGITAL: 2.16.2_Riego_v02.dwg	FECHA: FEBRERO - 2020 Nº. DE PÁGINA:

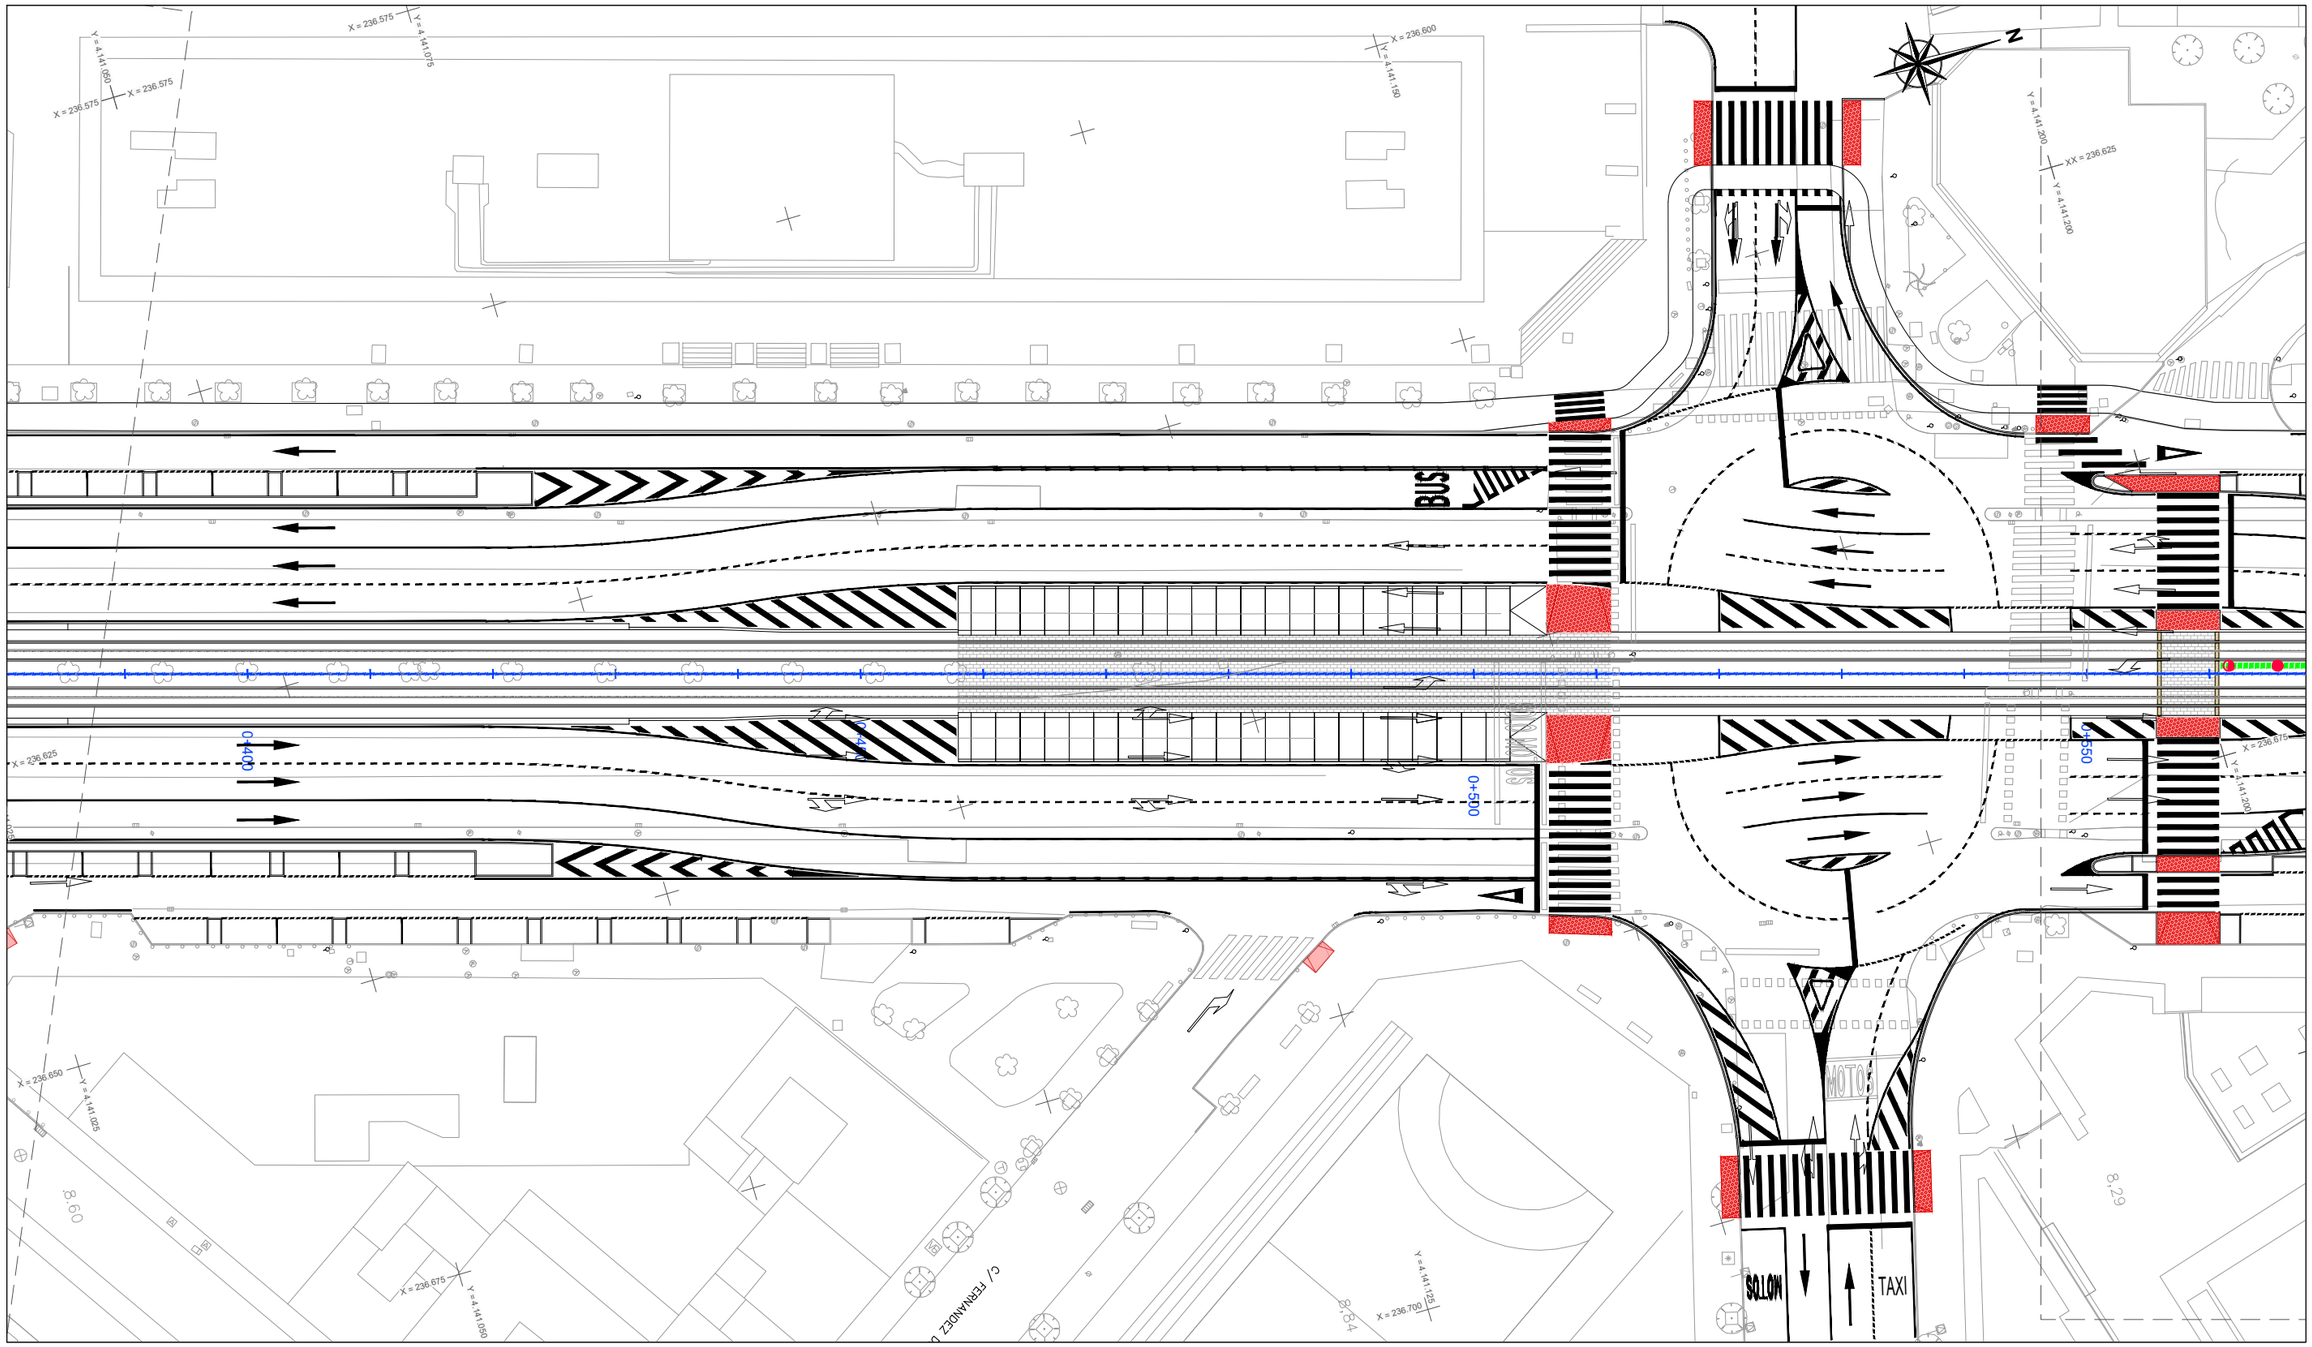

LEYENDA

- CABEZAL SECTOR DE RIEGO: ELECTROVÁLVULA
- BOCA DE RIEGO
- ASPERSOR DE TURBINA (R-B 3500 4.0)
- DIFUSOR (1804 12 VAN)
- VENTOSA
- DESAGÜE
- VÁLVULA DE CORTE
- TUBERÍA PE Ø75/10 ATMS.
- TUBERÍA PE Ø50/6 ATMS.
- TUBERÍA PE Ø40/6 ATMS.
- TUBERÍA PE Ø32/6 ATMS.

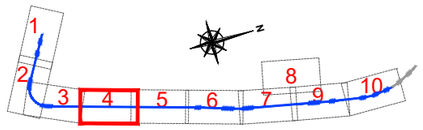

NOSDO
AYUNTAMIENTO DE SEVILLA
Seguridad, Movilidad y Fiestas Mayores

EMPRESA CONSULTORA: ayesa

ESCALAS: 1:250 (0 2,5 5 7,5m)
FORMATO ORIGINAL UNE A-1

TÍTULO DEL PROYECTO:
PROYECTO DE CONSTRUCCIÓN DEL METRO LIGERO EN SUPERFICIE DEL CENTRO DE SEVILLA: TRAMO SAN BERNARDO - SANTA JUSTA

CÓDIGO (INTERVENCIÓN): **LA0002175**
CÓDIGO (AYUNTAMIENTO DE SEVILLA): **LO1410917**

Nº DE PLANO: **2.16.2**
HOJA 04 DE 10

DESIGNACIÓN: **OBRAS COMPLEMENTARIAS**
RED DE RIEGO
NOMBRE DEL FICHERO DIGITAL: 2.16.2_Riego_v02.dwg

FECHA: **FEBRERO - 2020**
Nº. DE PÁGINA:

AVDA/ SAN FRANCISCO JAVIER

C/ AZNALCÁZAR

C/ AZNALCÓZAR

BUS

0+650 0+700

LEYENDA			
CABEZAL SECTOR DE RIEGO: ELECTROVÁLVULA	VENTOSA	TUBERÍA PE Ø75/10 ATMS.
BOCA DE RIEGO	DESAGÜE	TUBERÍA PE Ø50/6 ATMS.
ASPERSOR DE TURBINA (R-B 3500 4.0)		TUBERÍA PE Ø40/6 ATMS.
DIFUSOR (1804 12 VAN)	VÁLVULA DE CORTE	TUBERÍA PE Ø32/6 ATMS.

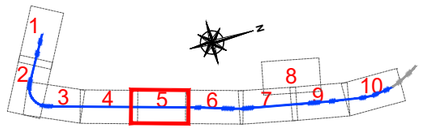

NOSDO
AYUNTAMIENTO DE SEVILLA
Seguridad, Movilidad y Fiestas Mayores

EMPRESA CONSULTORA: ayesa

ESCALAS: 1:250 (0 2,5 5 7,5m)
FORMATO ORIGINAL UNE A-1

TÍTULO DEL PROYECTO:
PROYECTO DE CONSTRUCCIÓN DEL METRO LIGERO EN SUPERFICIE DEL CENTRO DE SEVILLA: TRAMO SAN BERNARDO - SANTA JUSTA

CÓDIGO (INTERVENCIÓN): LA0002175
CÓDIGO (AYUNTAMIENTO DE SEVILLA): LO1410917

Nº DE PLANO: 2.16.2
HOJA 05 DE 10

DESIGNACIÓN: **OBRAS COMPLEMENTARIAS**
RED DE RIEGO
NOMBRE DEL FICHERO DIGITAL: 2.16.2_Riego_v02.dwg

FECHA: **FEBRERO - 2020**
Nº. DE PÁGINA:

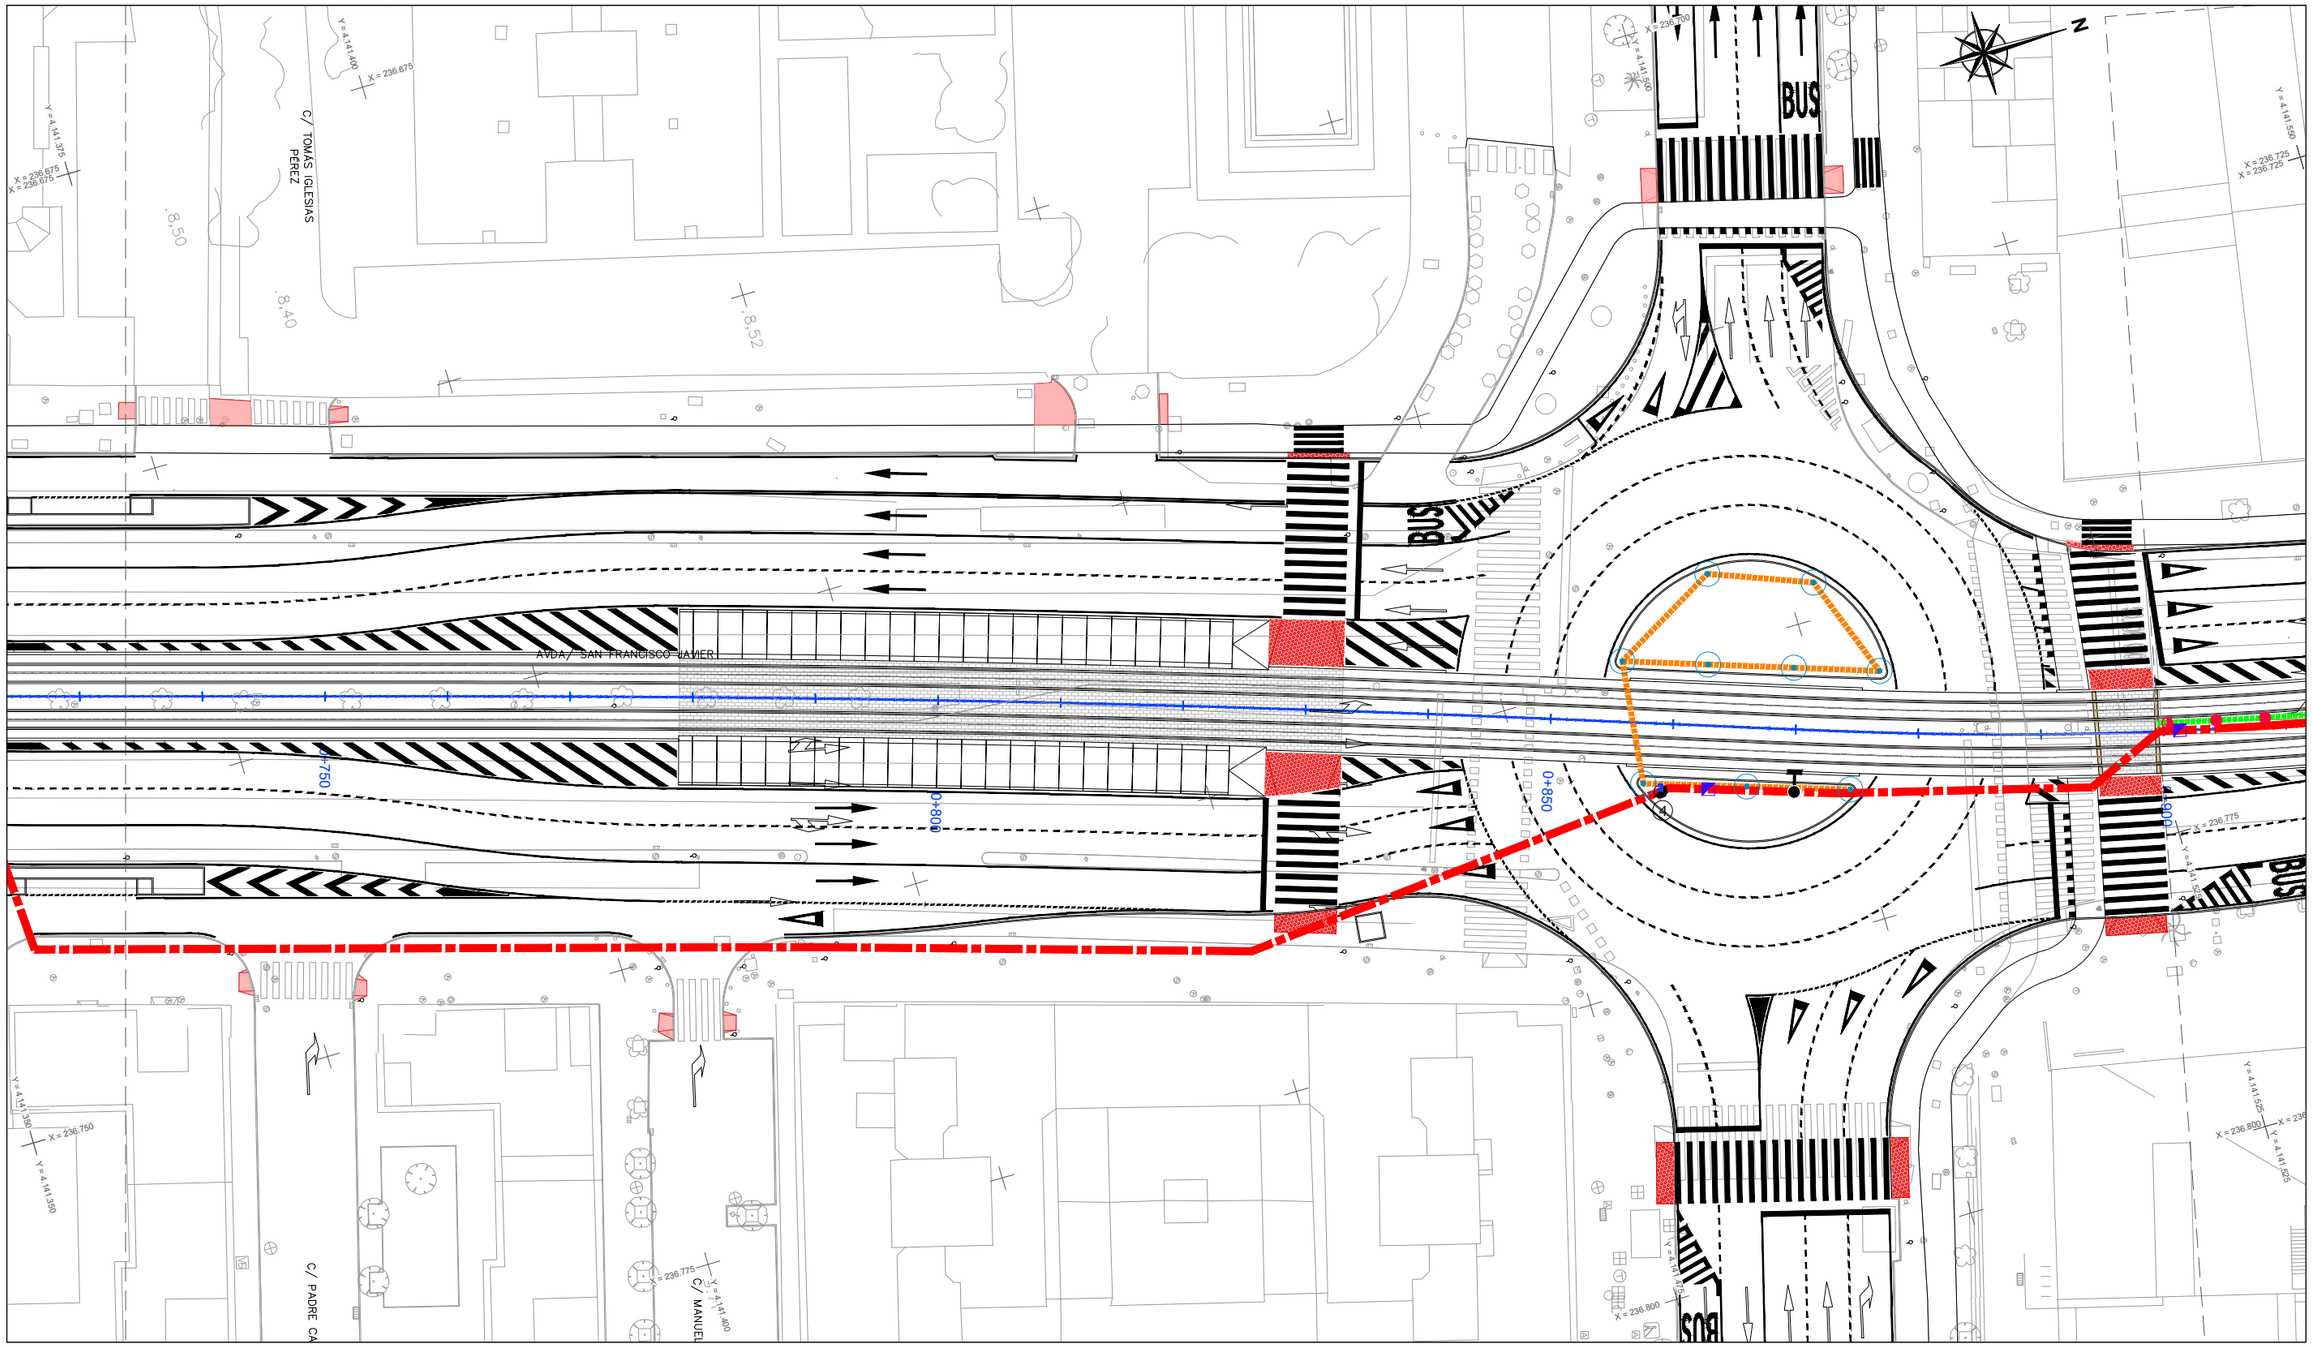

LEYENDA

- CABEZAL SECTOR DE RIEGO: ELECTROVÁLVULA
- BOCA DE RIEGO
- ASPERSOR DE TURBINA (R-B 3500 4.0)
- DIFUSOR (1804 12 VAN)
- VENTOSA
- DESAGÜE
- VÁLVULA DE CORTE
- TUBERÍA PE Ø75/10 ATMS.
- TUBERÍA PE Ø50/6 ATMS.
- TUBERÍA PE Ø40/6 ATMS.
- TUBERÍA PE Ø32/6 ATMS.

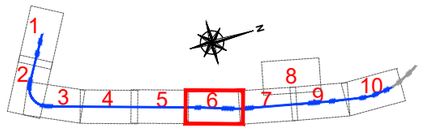

NO8DO
AYUNTAMIENTO DE SEVILLA
Seguridad, Movilidad y Fiestas Mayores

EMPRESA CONSULTORA: ayesa

ESCALAS: 1:250 (0 2,5 5 7.5m)
FORMATO ORIGINAL UNE A-1

TÍTULO DEL PROYECTO:
PROYECTO DE CONSTRUCCIÓN DEL METRO LIGERO EN SUPERFICIE DEL CENTRO DE SEVILLA: TRAMO SAN BERNARDO - SANTA JUSTA

CÓDIGO (INTERVENCIÓN): **LA0002175**
CÓDIGO (AYUNTAMIENTO DE SEVILLA): **LO1410917**

Nº DE PLANO: **2.16.2**
HOJA **06** DE **10**

DESIGNACIÓN: **OBRAS COMPLEMENTARIAS**
RED DE RIEGO
NOMBRE DEL FICHERO DIGITAL: 2.16.2_Riego_v02.dwg

FECHA: **FEBRERO - 2020**
Nº. DE PÁGINA:

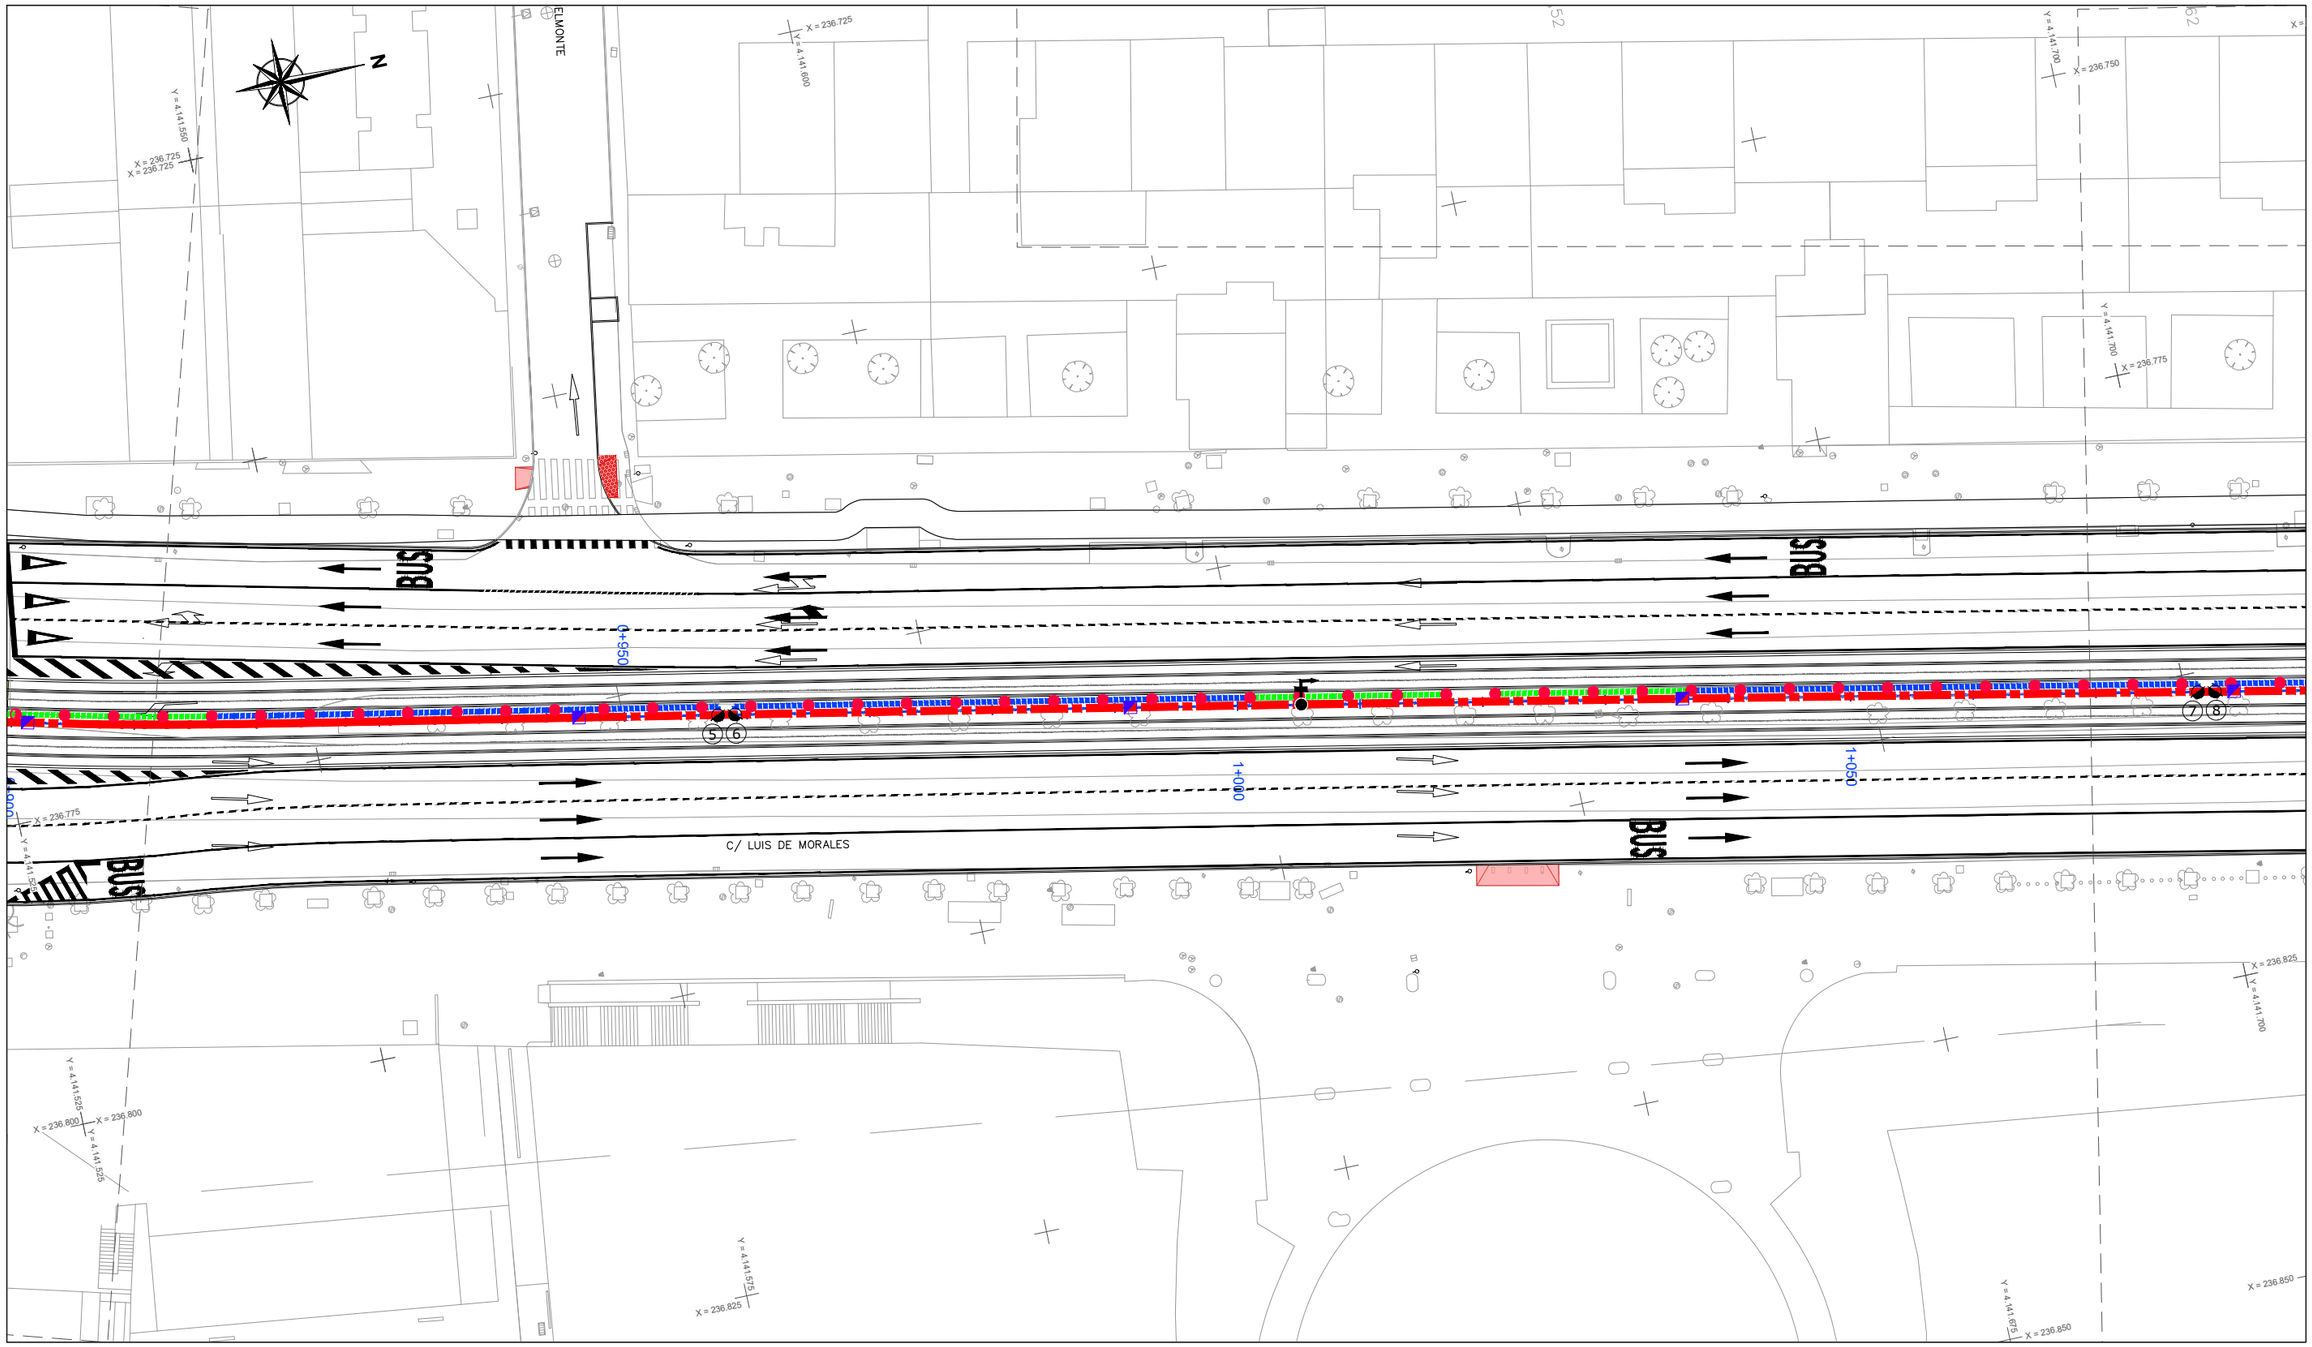

LEYENDA

- CABEZAL SECTOR DE RIEGO: ELECTROVÁLVULA
- BOCA DE RIEGO
- ASPERSOR DE TURBINA (R-B 3500 4.0)
- DIFUSOR (1804 12 VAN)
- VENTOSA
- DESAGÜE
- VÁLVULA DE CORTE
- TUBERÍA PE Ø75/10 ATMS.
- TUBERÍA PE Ø50/6 ATMS.
- TUBERÍA PE Ø40/6 ATMS.
- TUBERÍA PE Ø32/6 ATMS.

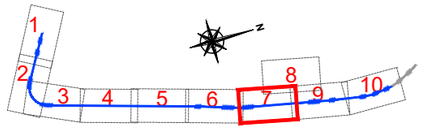

NOSDO AYUNTAMIENTO DE SEVILLA Seguridad, Movilidad y Fiestas Mayores	EMPRESA CONSULTORA: ayesa	ESCALAS: 1:250 0 2.5 5 7.5m FORMATO ORIGINAL UNE A-1	TÍTULO DEL PROYECTO: **PROYECTO DE CONSTRUCCIÓN DEL METRO LIGERO EN SUPERFICIE DEL CENTRO DE SEVILLA: TRAMO SAN BERNARDO - SANTA JUSTA**	CÓDIGO (INTERVENCIÓN): **LA0002175** CÓDIGO (AYUNTAMIENTO DE SEVILLA): **LO1410917**	Nº DE PLANO: **2.16.2** HOJA **07** DE **10**	DESIGNACIÓN: **OBRAS COMPLEMENTARIAS** **RED DE RIEGO** NOMBRE DEL FICHERO DIGITAL: 2.16.2_Riego_v02.dwg	FECHA: **FEBRERO - 2020** Nº. DE PÁGINA:

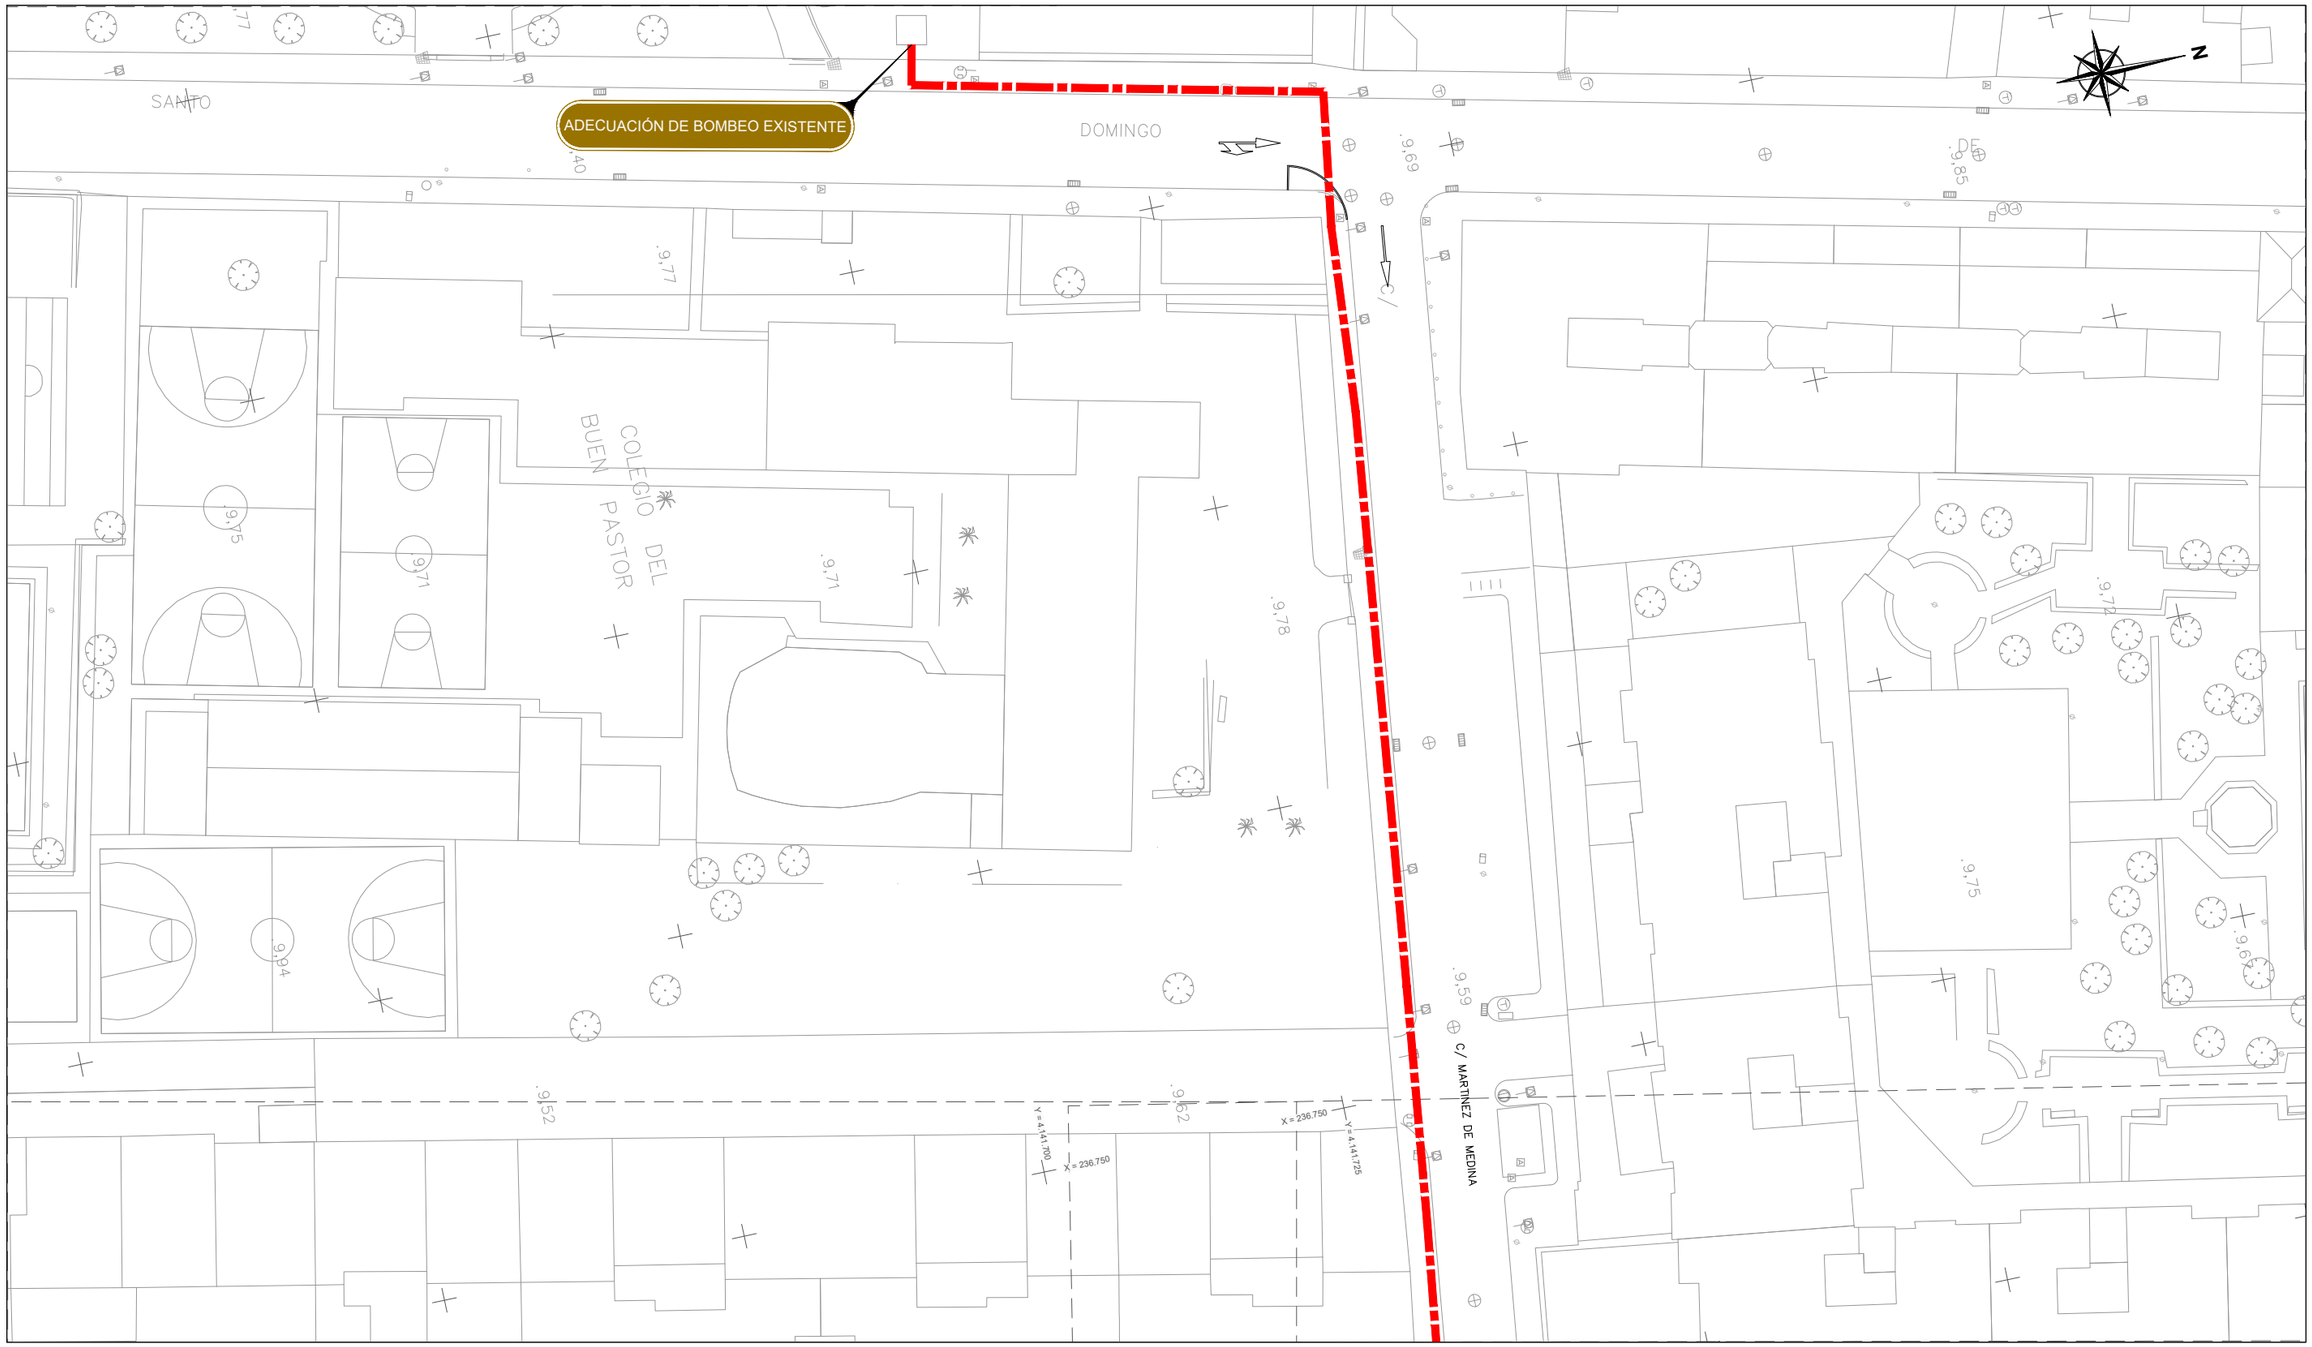

LEYENDA

- CABEZAL SECTOR DE RIEGO: ELECTROVÁLVULA
- BOCA DE RIEGO
- ASPERSOR DE TURBINA (R-B 3500 4.0)
- DIFUSOR (1804 12 VAN)
- VENTOSA
- DESAGÜE
- VÁLVULA DE CORTE
- TUBERÍA PE Ø75/10 ATMS.
- TUBERÍA PE Ø50/6 ATMS.
- TUBERÍA PE Ø40/6 ATMS.
- TUBERÍA PE Ø32/6 ATMS.

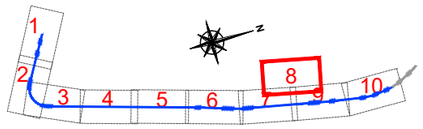

NO8DO AYUNTAMIENTO DE SEVILLA Seguridad, Movilidad y Fiestas Mayores	EMPRESA CONSULTORA: ayesa	ESCALAS: 1:250 (0 2,5 5 7,5m) FORMATO ORIGINAL UNE A-1	TÍTULO DEL PROYECTO: **PROYECTO DE CONSTRUCCIÓN DEL METRO LIGERO EN SUPERFICIE DEL CENTRO DE SEVILLA: TRAMO SAN BERNARDO - SANTA JUSTA**	CÓDIGO (INTERVENCIÓN): **LA0002175** CÓDIGO (AYUNTAMIENTO DE SEVILLA): **LO1410917**	Nº DE PLANO: **2.16.2** HOJA **08** DE **10**	DESIGNACIÓN: **OBRAS COMPLEMENTARIAS** **RED DE RIEGO** NOMBRE DEL FICHERO DIGITAL: 2.16.2_Riego_v02.dwg	FECHA: **FEBRERO - 2020** Nº. DE PÁGINA:

C/ LUIS DE MORALES

C/ RICO CEJUDO

BUS

BUS

1+100

1+150

1+200

1+250

LEYENDA

- CABEZAL SECTOR DE RIEGO: ELECTROVÁLVULA
- BOCA DE RIEGO
- ASPERSOR DE TURBINA (R-B 3500 4.0)
- DIFUSOR (1804 12 VAN)
- VENTOSA
- DESAGÜE
- VÁLVULA DE CORTE
- TUBERÍA PE Ø75/10 ATMS.
- TUBERÍA PE Ø50/6 ATMS.
- TUBERÍA PE Ø40/6 ATMS.
- TUBERÍA PE Ø32/6 ATMS.

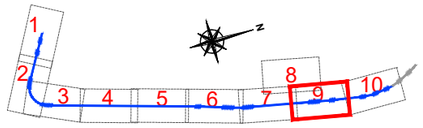

NO8DO
AYUNTAMIENTO DE SEVILLA
Seguridad, Movilidad y Fiestas Mayores

EMPRESA CONSULTORA: ayesa

ESCALAS: 1:250 (0 2.5 5 7.5m)
FORMATO ORIGINAL UNE A-1

TÍTULO DEL PROYECTO:
PROYECTO DE CONSTRUCCIÓN DEL METRO LIGERO EN SUPERFICIE DEL CENTRO DE SEVILLA: TRAMO SAN BERNARDO - SANTA JUSTA

CÓDIGO (INTERVENCIÓN): **LA0002175**
CÓDIGO (AYUNTAMIENTO DE SEVILLA): **LO1410917**

Nº DE PLANO: **2.16.2**
HOJA **09** DE **10**

DESIGNACIÓN: **OBRAS COMPLEMENTARIAS**
RED DE RIEGO
NOMBRE DEL FICHERO DIGITAL: 2.16.2_Riego_v02.dwg

FECHA: **FEBRERO - 2020**
Nº. DE PÁGINA:

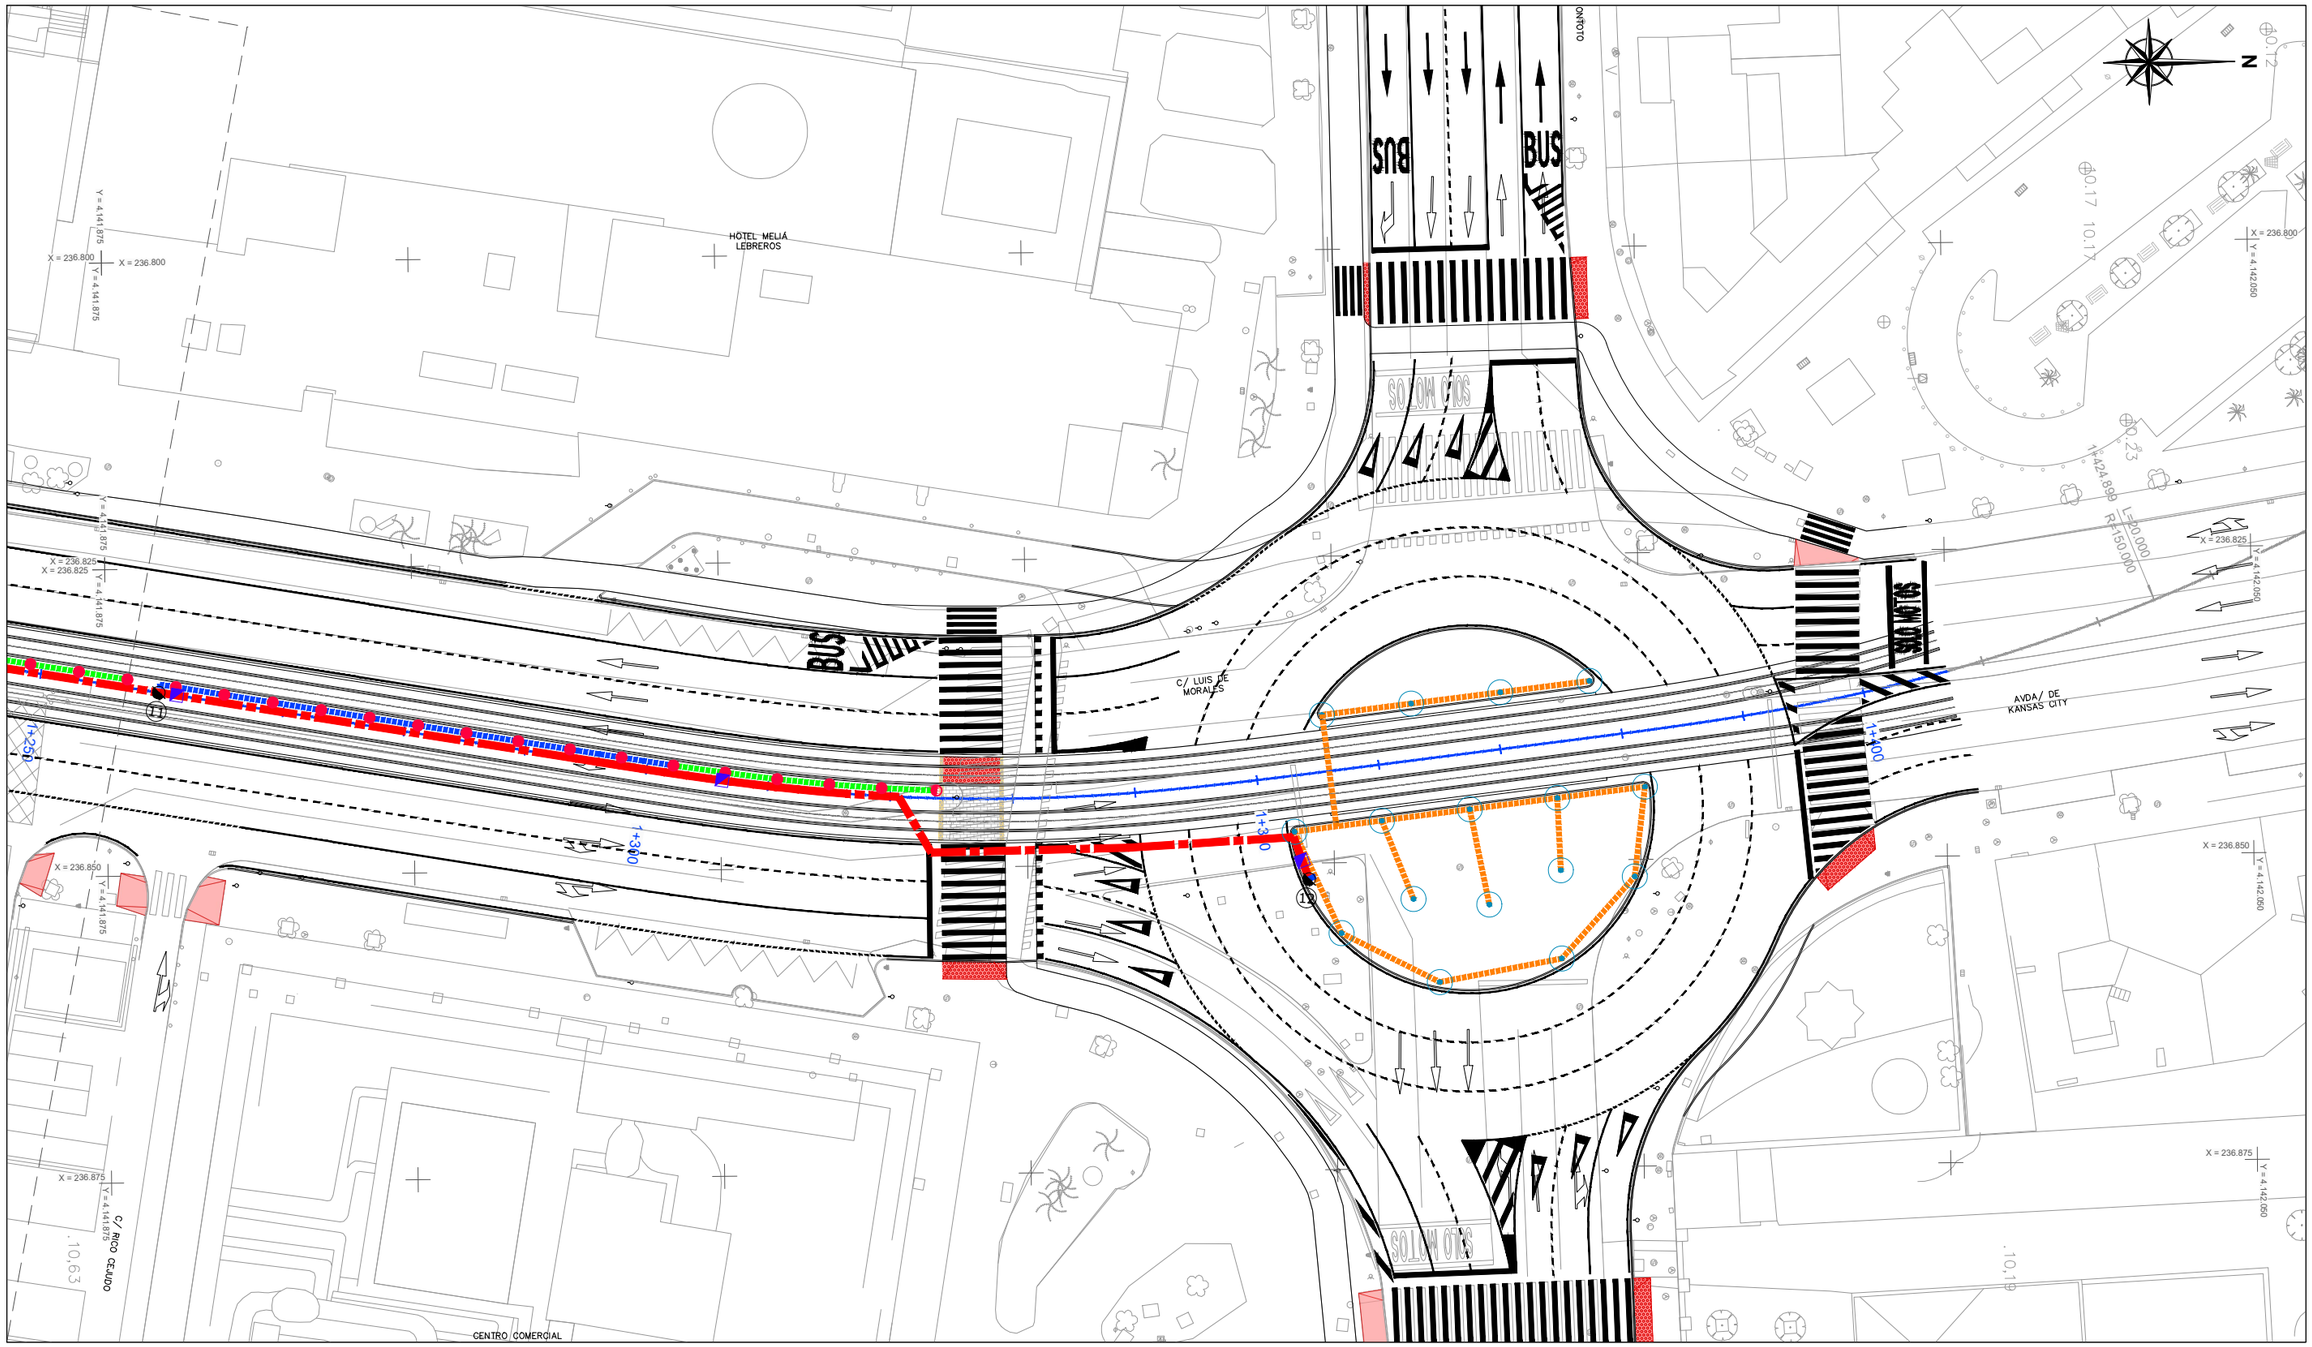

LEYENDA

- CABEZAL SECTOR DE RIEGO: ELECTROVÁLVULA
- BOCA DE RIEGO
- ASPERSOR DE TURBINA (R-B 3500 4.0)
- DIFUSOR (1804 12 VAN)
- VENTOSA
- DESAGÜE
- VÁLVULA DE CORTE
- TUBERÍA PE Ø75/10 ATMS.
- TUBERÍA PE Ø50/6 ATMS.
- TUBERÍA PE Ø40/6 ATMS.
- TUBERÍA PE Ø32/6 ATMS.

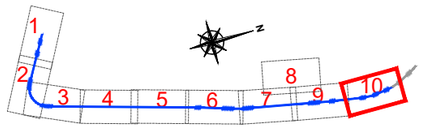

NOSDO AYUNTAMIENTO DE SEVILLA Seguridad, Movilidad y Fiestas Mayores	EMPRESA CONSULTORA: ayesa	ESCALAS: 1:250 0 2.5 5 7.5m FORMATO ORIGINAL UNE A-1	TÍTULO DEL PROYECTO: **PROYECTO DE CONSTRUCCIÓN DEL METRO LIGERO EN SUPERFICIE DEL CENTRO DE SEVILLA: TRAMO SAN BERNARDO - SANTA JUSTA**	CÓDIGO (INTERVENCIÓN): **LA0002175** CÓDIGO (AYUNTAMIENTO DE SEVILLA): **LO1410917**	Nº DE PLANO: **2.16.2** HOJA **10** DE **10**	DESIGNACIÓN: **OBRAS COMPLEMENTARIAS** **RED DE RIEGO** NOMBRE DEL FICHERO DIGITAL: 2.16.2_Riego_v02.dwg	FECHA: **FEBRERO - 2020** Nº. DE PÁGINA:

ZANJA TIPO EN ZONA URBANA BAJO CALZADA

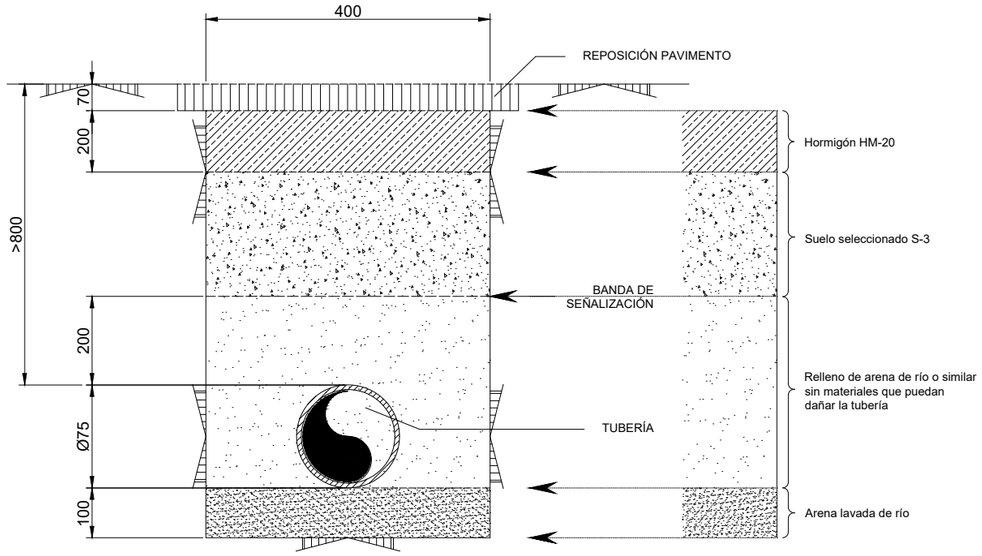

ZANJA TIPO EN ZONA URBANA BAJO ACERA

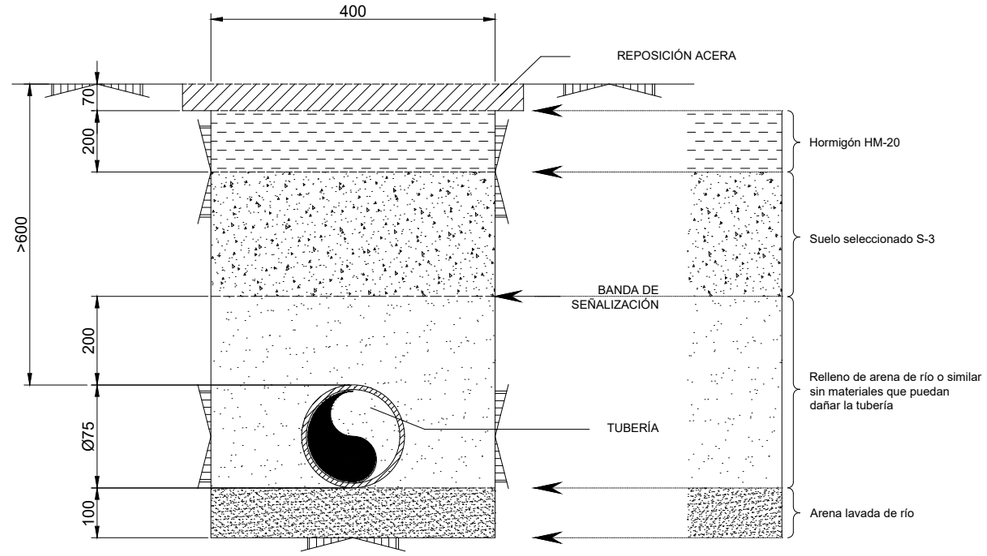

SECCIÓN TIPO 1 TERMINACIÓN EN CÉSPED

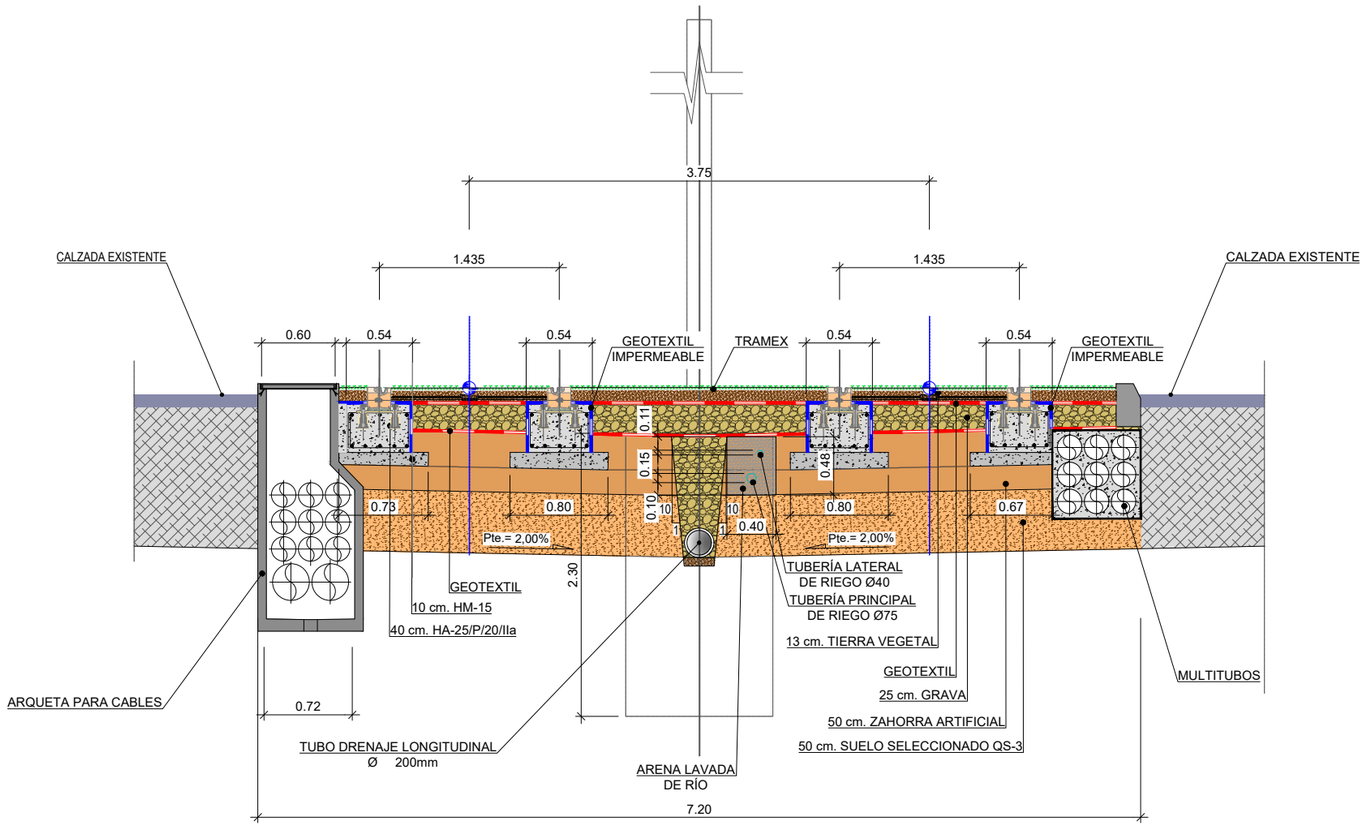

NOSDO AYUNTAMIENTO DE SEVILLA Seguridad, Movilidad y Fiestas Mayores	EMPRESA CONSULTORA: ayesa	ESCALAS: S/E FORMATO ORIGINAL UNE A-1	TÍTULO DEL PROYECTO: **PROYECTO DE CONSTRUCCIÓN DEL METRO LIGERO EN SUPERFICIE DEL CENTRO DE SEVILLA: TRAMO SAN BERNARDO - SANTA JUSTA**	CÓDIGO (INTERVENCIÓN): **LA0002175** CÓDIGO (AYUNTAMIENTO DE SEVILLA): **LO1410917**	Nº DE PLANO: **2.16.3** HOJA **01** DE **02**	DESIGNACIÓN: **OBRAS COMPLEMENTARIAS** **RED DE RIEGO** **DETALLES** NOMBRE DEL FICHERO DIGITAL: 2.16.3_Riego_Detalles_v02.dwg	FECHA: **FEBRERO - 2020** Nº. DE PÁGINA:

VENTOSA-TUBERÍA PRINCIPAL

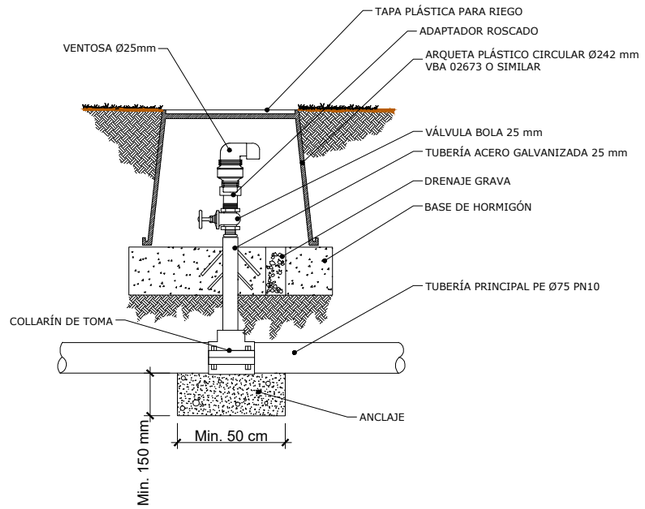

DESAGÜE

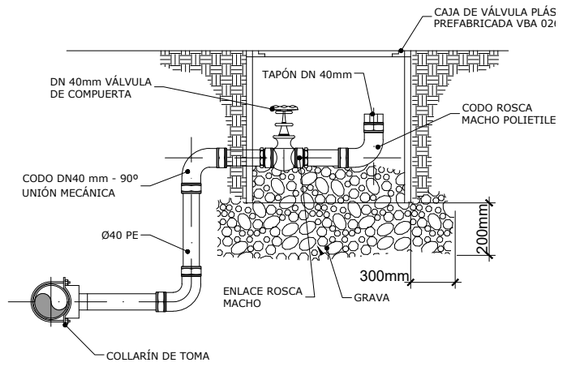

BOCA DE RIEGO

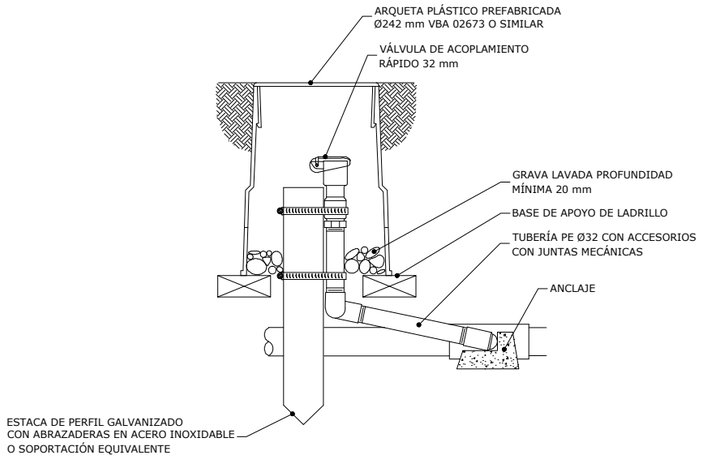

SECCIÓN VÁLVULA DE CORTE

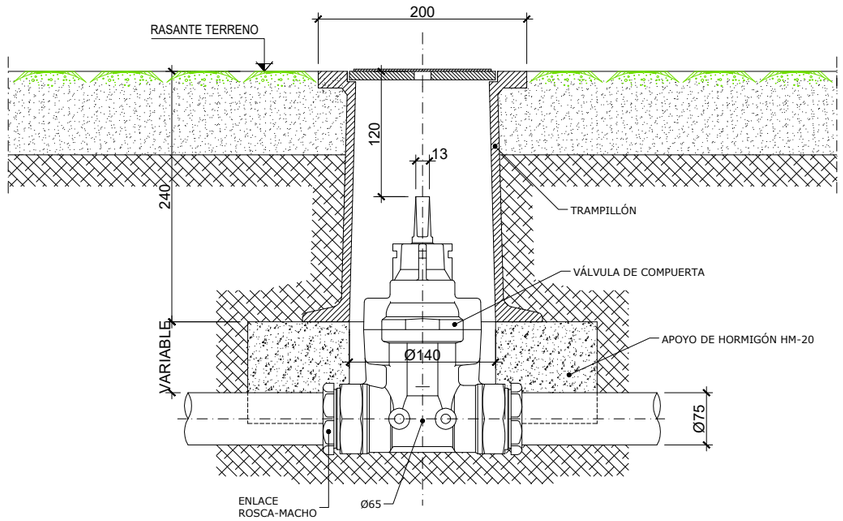

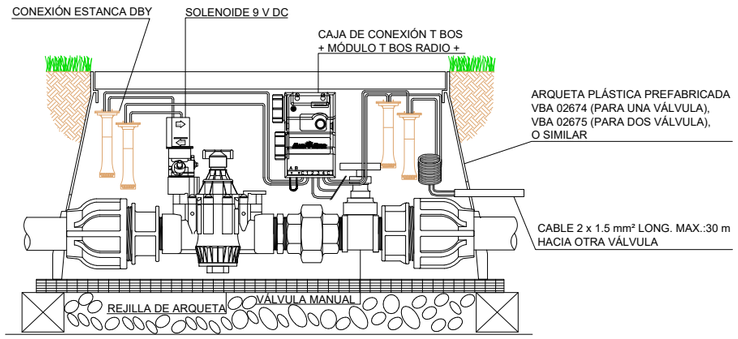

VÁLVULA 150 PGA / T BOS RADIO+

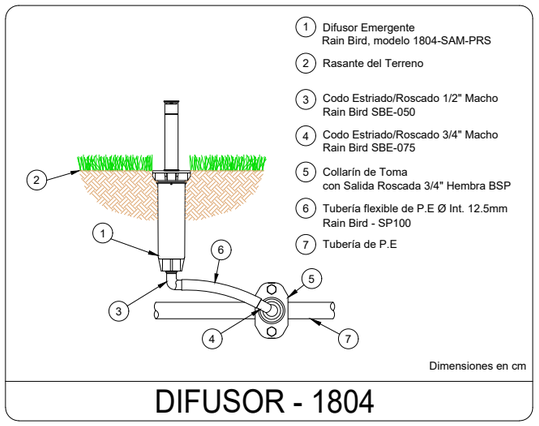

DIFUSOR - 1804

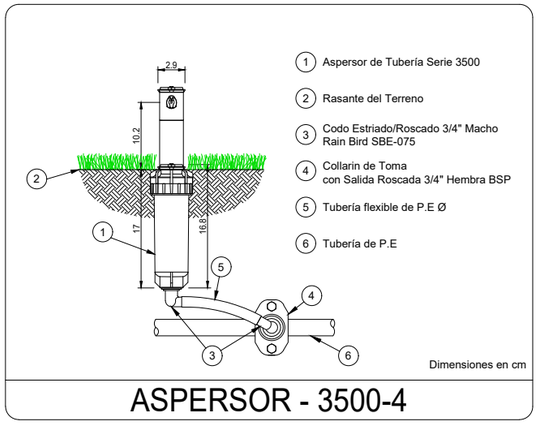

ASPERSOR - 3500-4

NOSDO AYUNTAMIENTO DE SEVILLA Seguridad, Movilidad y Fiestas Mayores	EMPRESA CONSULTORA: ayesa	ESCALAS: S/E FORMATO ORIGINAL UNE A-1	TÍTULO DEL PROYECTO: **PROYECTO DE CONSTRUCCIÓN DEL METRO LIGERO EN SUPERFICIE DEL CENTRO DE SEVILLA: TRAMO SAN BERNARDO - SANTA JUSTA**	CÓDIGO (INTERVENCIÓN): **LA0002175** CÓDIGO (AYUNTAMIENTO DE SEVILLA): **LO1410917**	Nº DE PLANO: **2.16.3** HOJA **02** DE **02**	DESIGNACIÓN: **OBRAS COMPLEMENTARIAS** **RED DE RIEGO** **DETALLES** NOMBRE DEL FICHERO DIGITAL: 2.16.3_Riego_Detalles_v02.dwg	FECHA: **FEBRERO - 2020** Nº. DE PÁGINA: