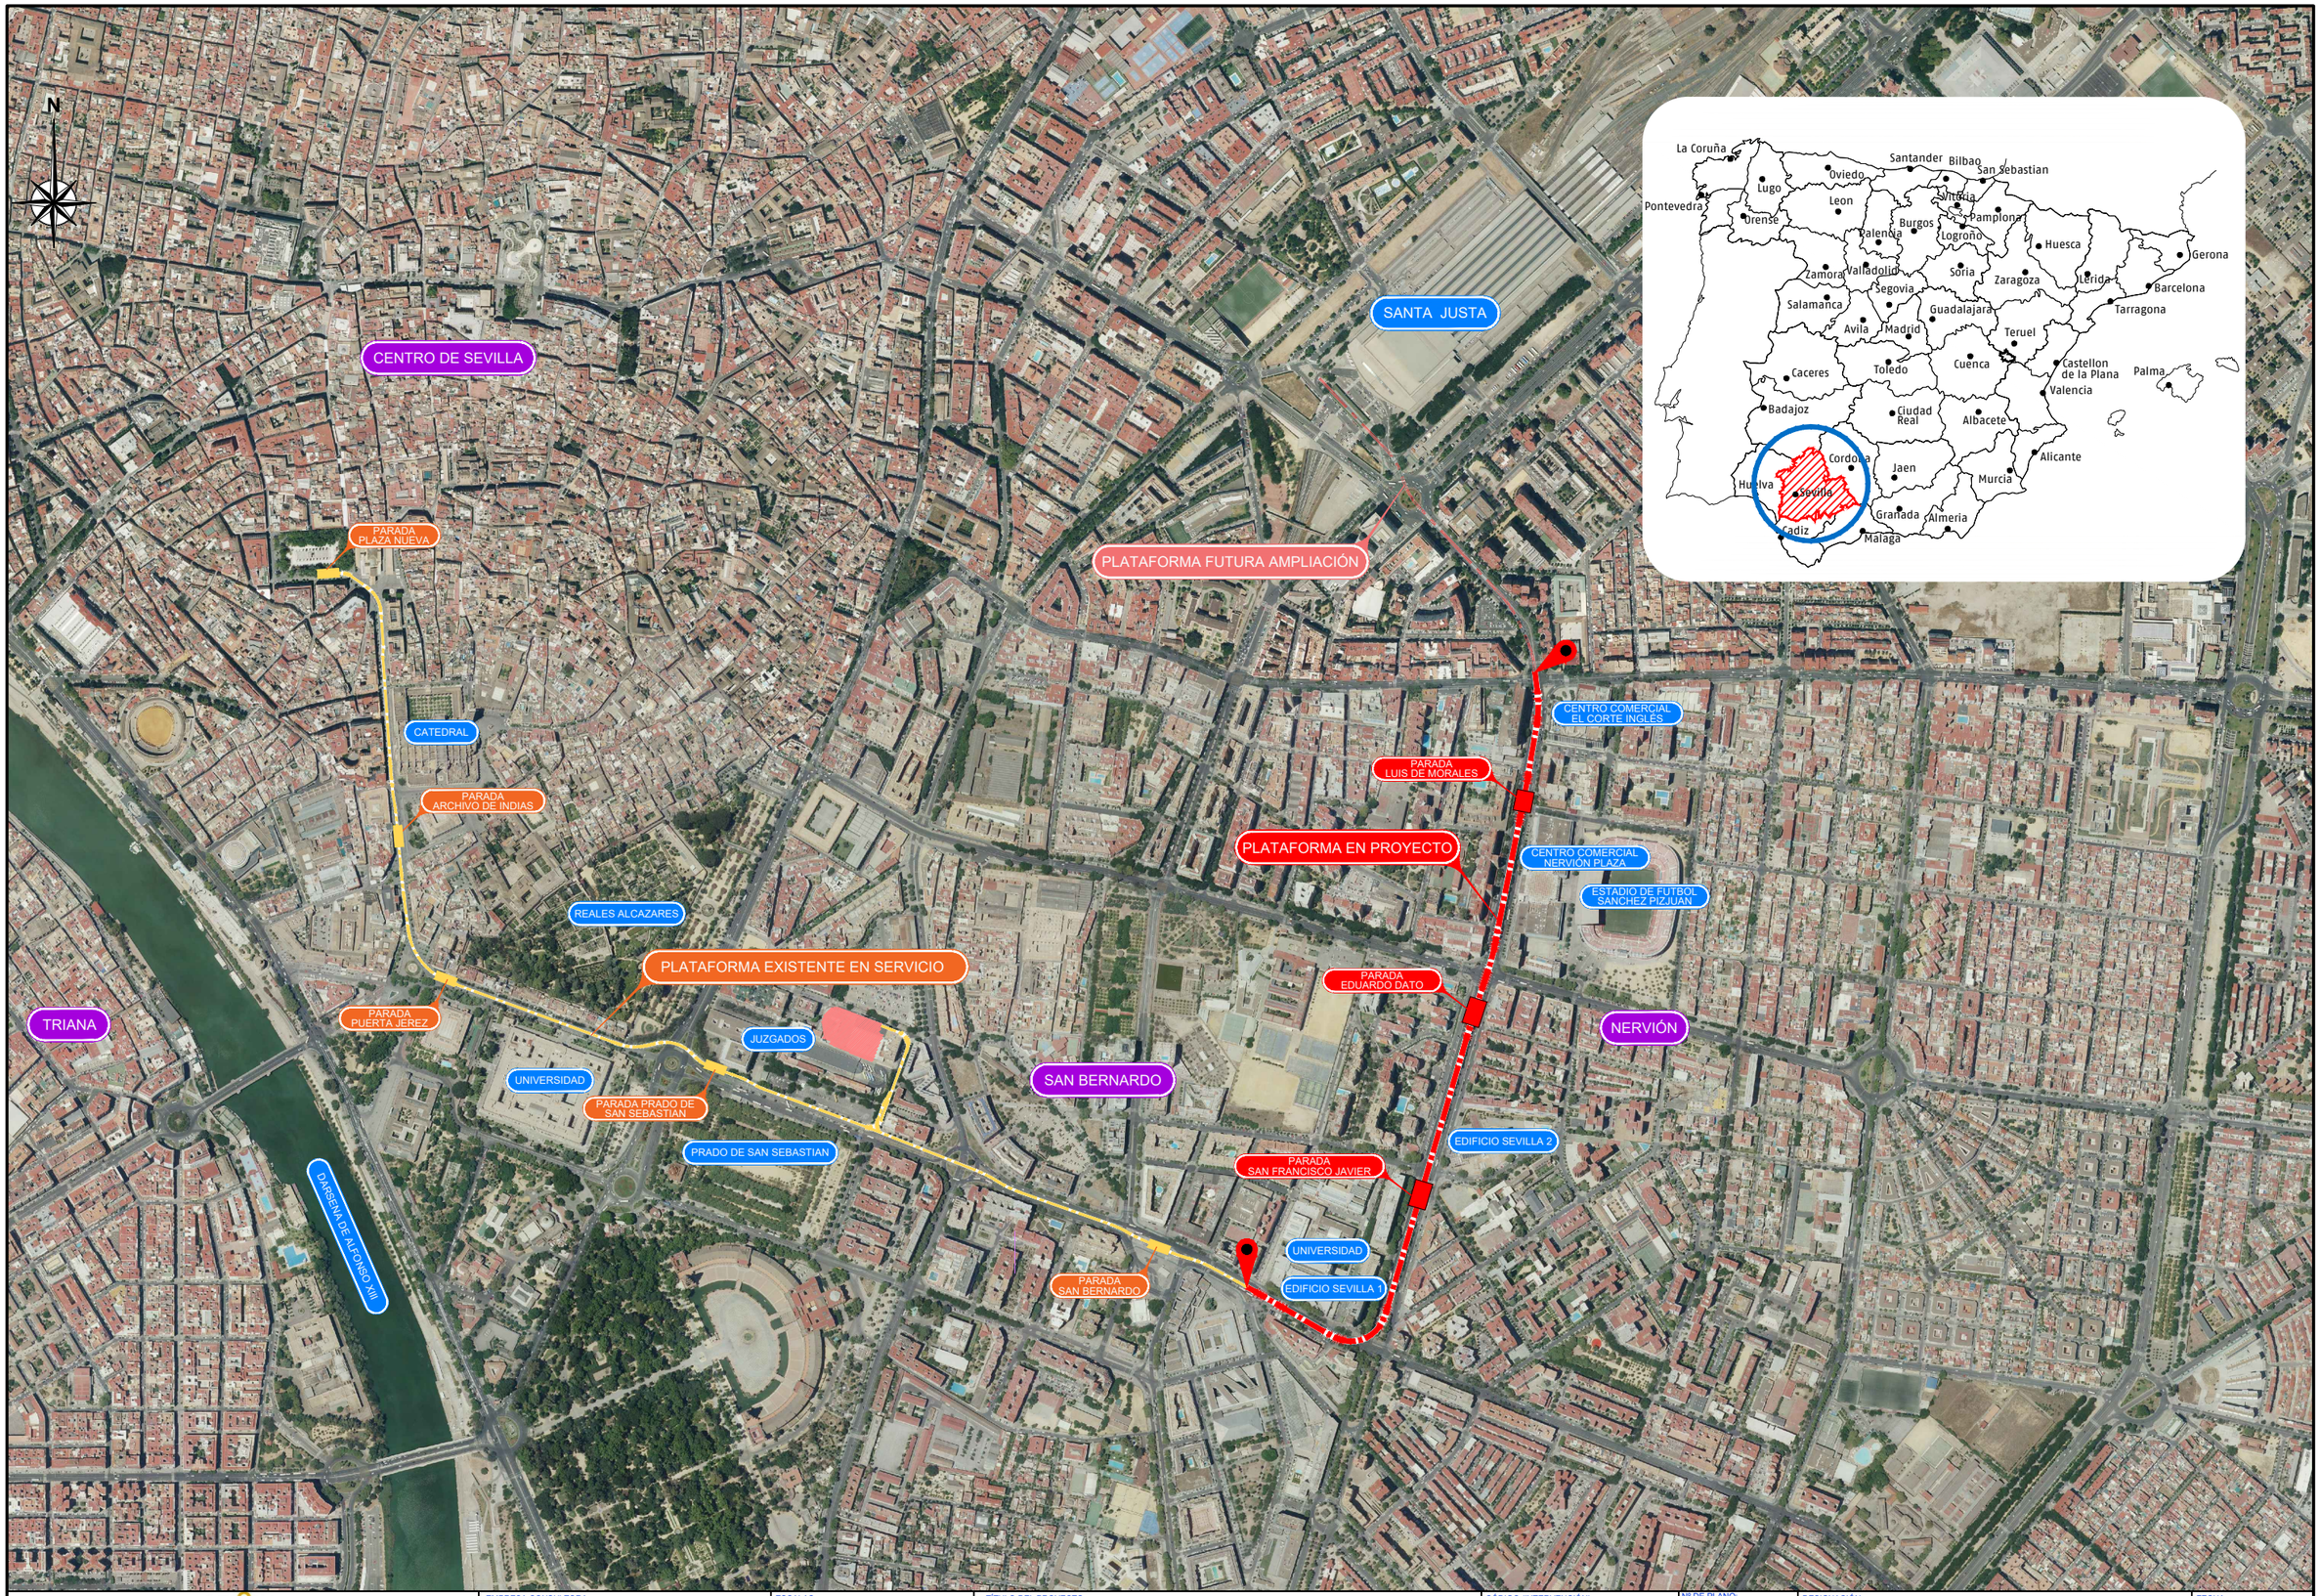

NOSDO AYUNTAMIENTO DE SEVILLA Seguridad, Movilidad y Fiestas Mayores	EMPRESA CONSULTORA: ayesa	ESCALAS: 1:5000 0 50 100 150m FORMATO ORIGINAL UNE A-1	TÍTULO DEL PROYECTO: **PROYECTO DE CONSTRUCCIÓN DEL METRO LIGERO EN SUPERFICIE DEL CENTRO DE SEVILLA: TRAMO SAN BERNARDO - SANTA JUSTA**	CÓDIGO (INTERVENCIÓN): **LA0002175** CÓDIGO (AYUNTAMIENTO DE SEVILLA): **LO1410917**	Nº DE PLANO: **2.2** HOJA **01** DE **01**	DESIGNACIÓN: **SITUACIÓN** NOMBRE DEL FICHERO DIGITAL: 2.2_Situación_v02.dwg	FECHA: **FEBRERO - 2020** Nº. DE PÁGINA: