




SECCIÓN ACTUAL PROGRESIVA 0+120
(AVENIDA RAMÓN Y CAJAL)

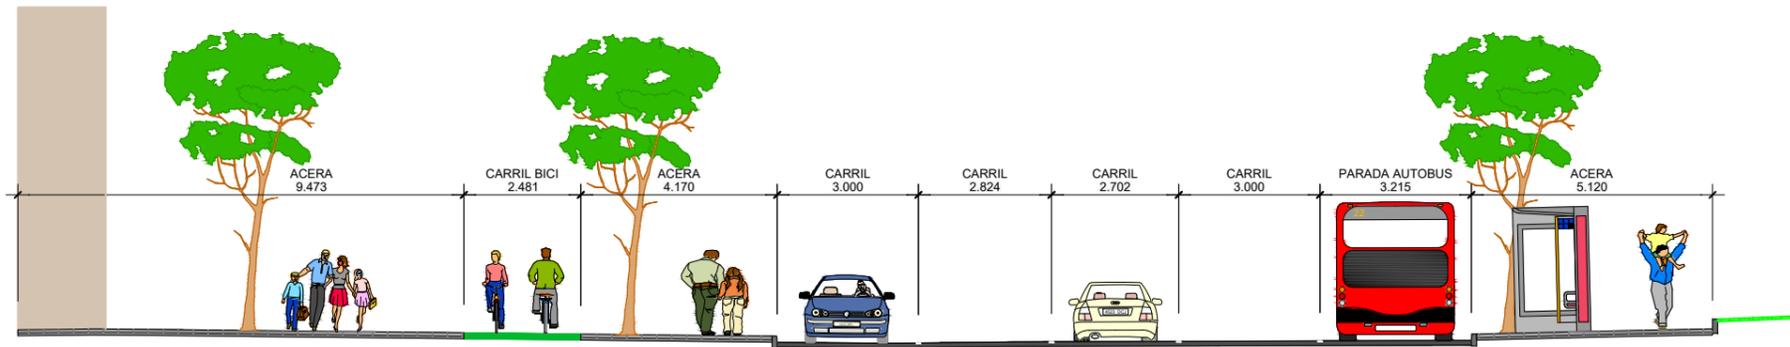


SECCIÓN FUTURA PROGRESIVA 0+120
(AVENIDA RAMÓN Y CAJAL)

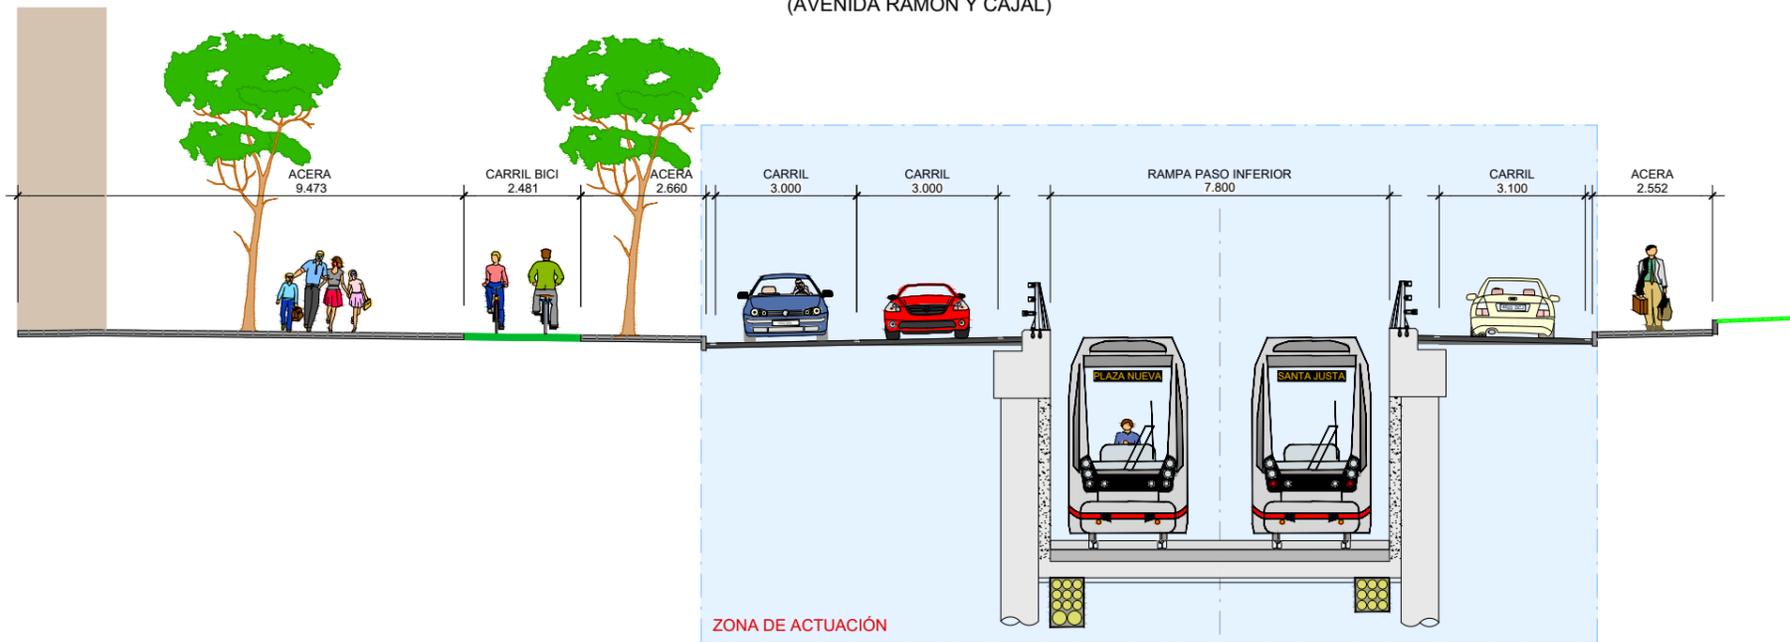


PLANTA FUTURA PROGRESIVA 0+120
(AVENIDA RAMÓN Y CAJAL)

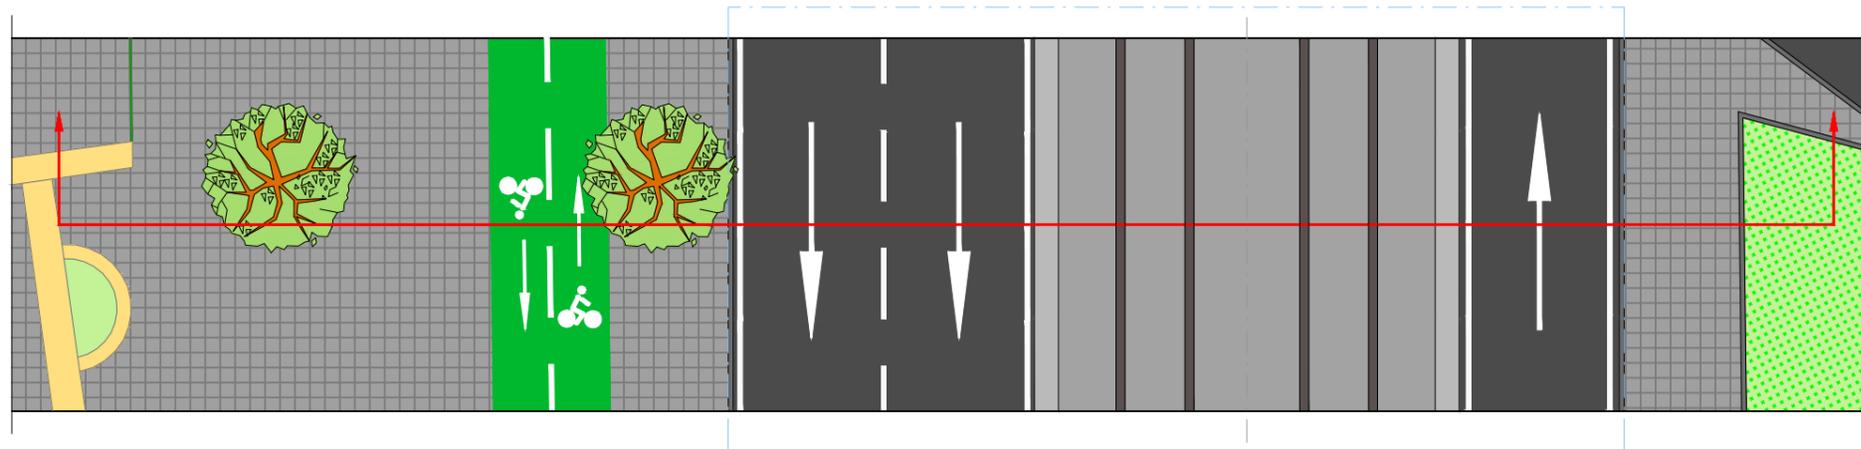


SECCIÓN ACTUAL PROGRESIVA 0+180
(AVENIDA RAMÓN Y CAJAL)

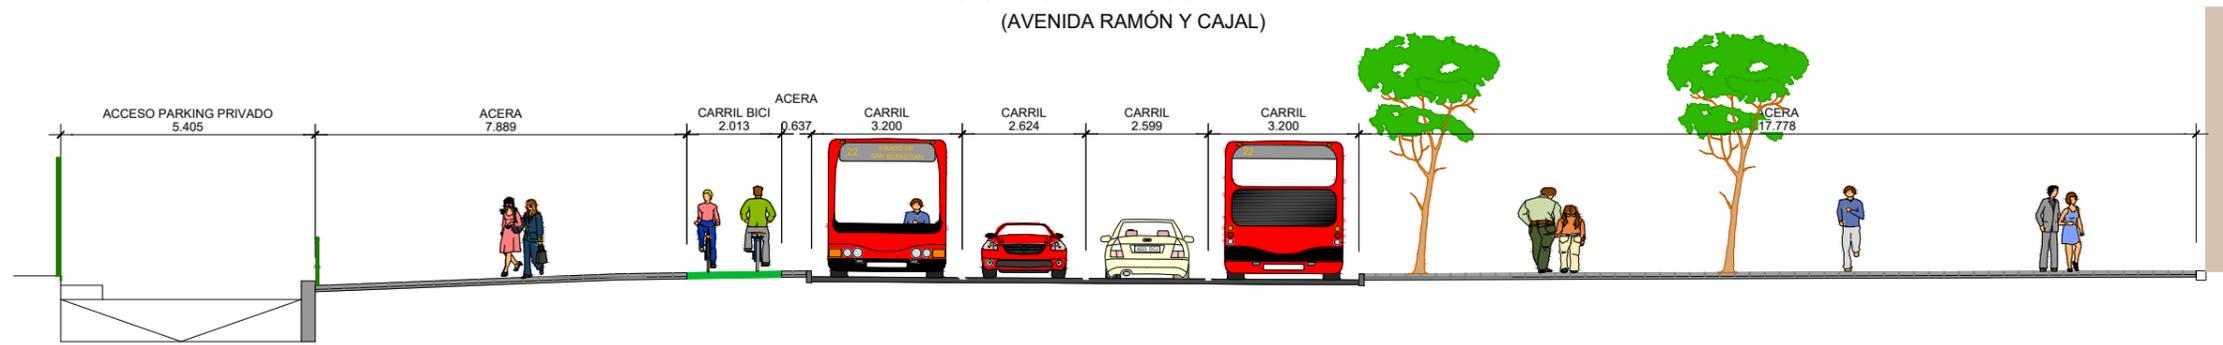


SECCIÓN FUTURA PROGRESIVA 0+180
(AVENIDA RAMÓN Y CAJAL)

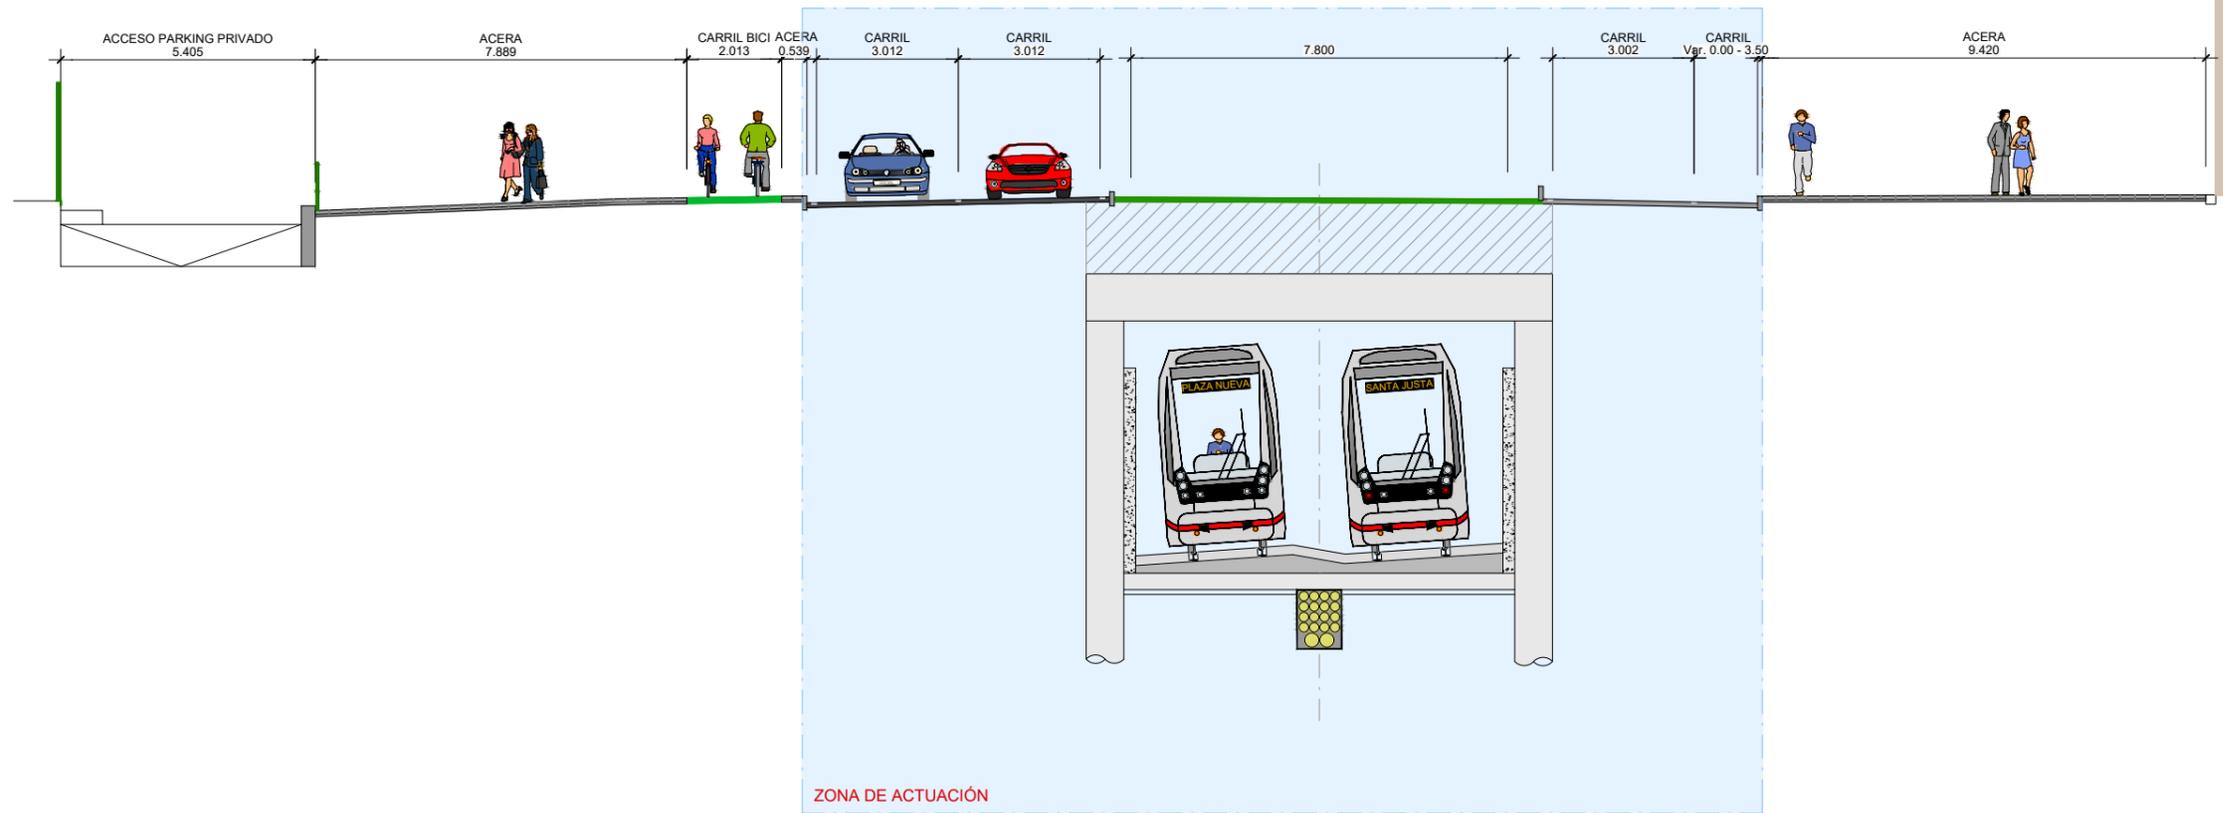


PLANTA FUTURA PROGRESIVA 0+180
(AVENIDA RAMÓN Y CAJAL)

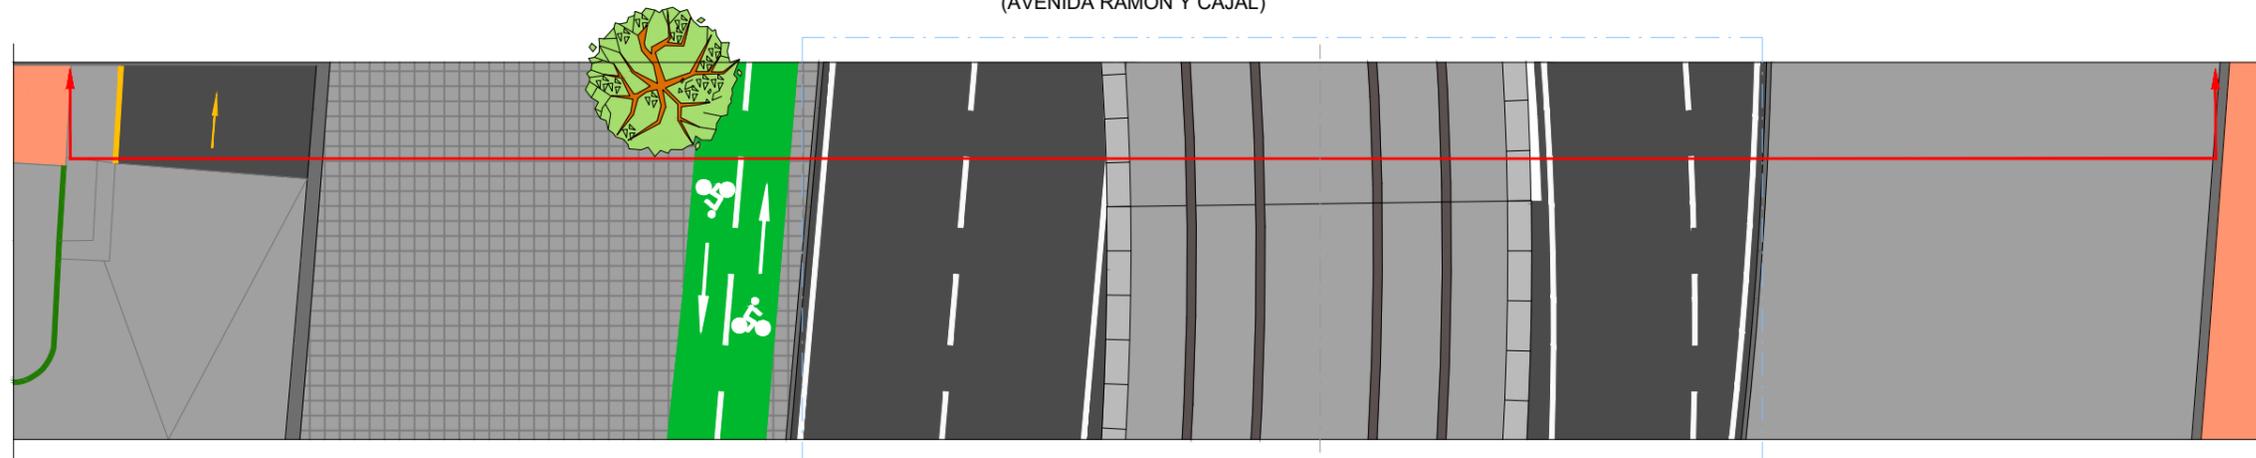


SECCIÓN ACTUAL PROGRESIVA 0+400
(AVENIDA SAN FRANCISCO JAVIER)

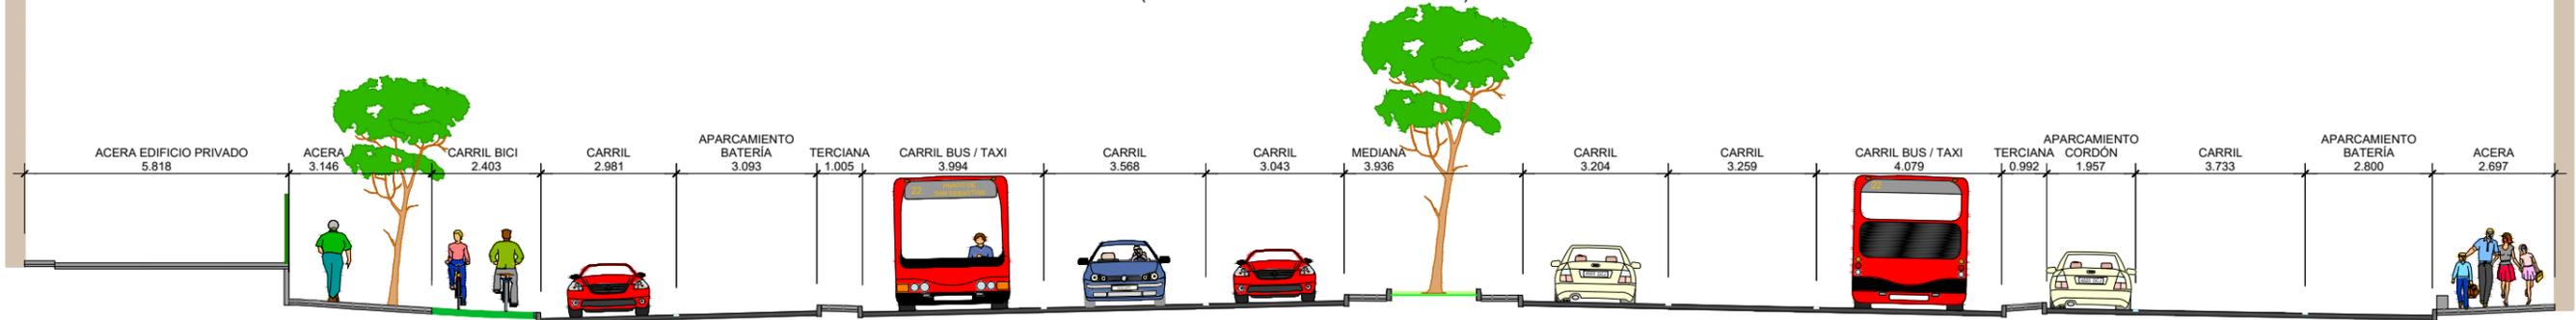


SECCIÓN FUTURA PROGRESIVA 0+400
(AVENIDA SAN FRANCISCO JAVIER)

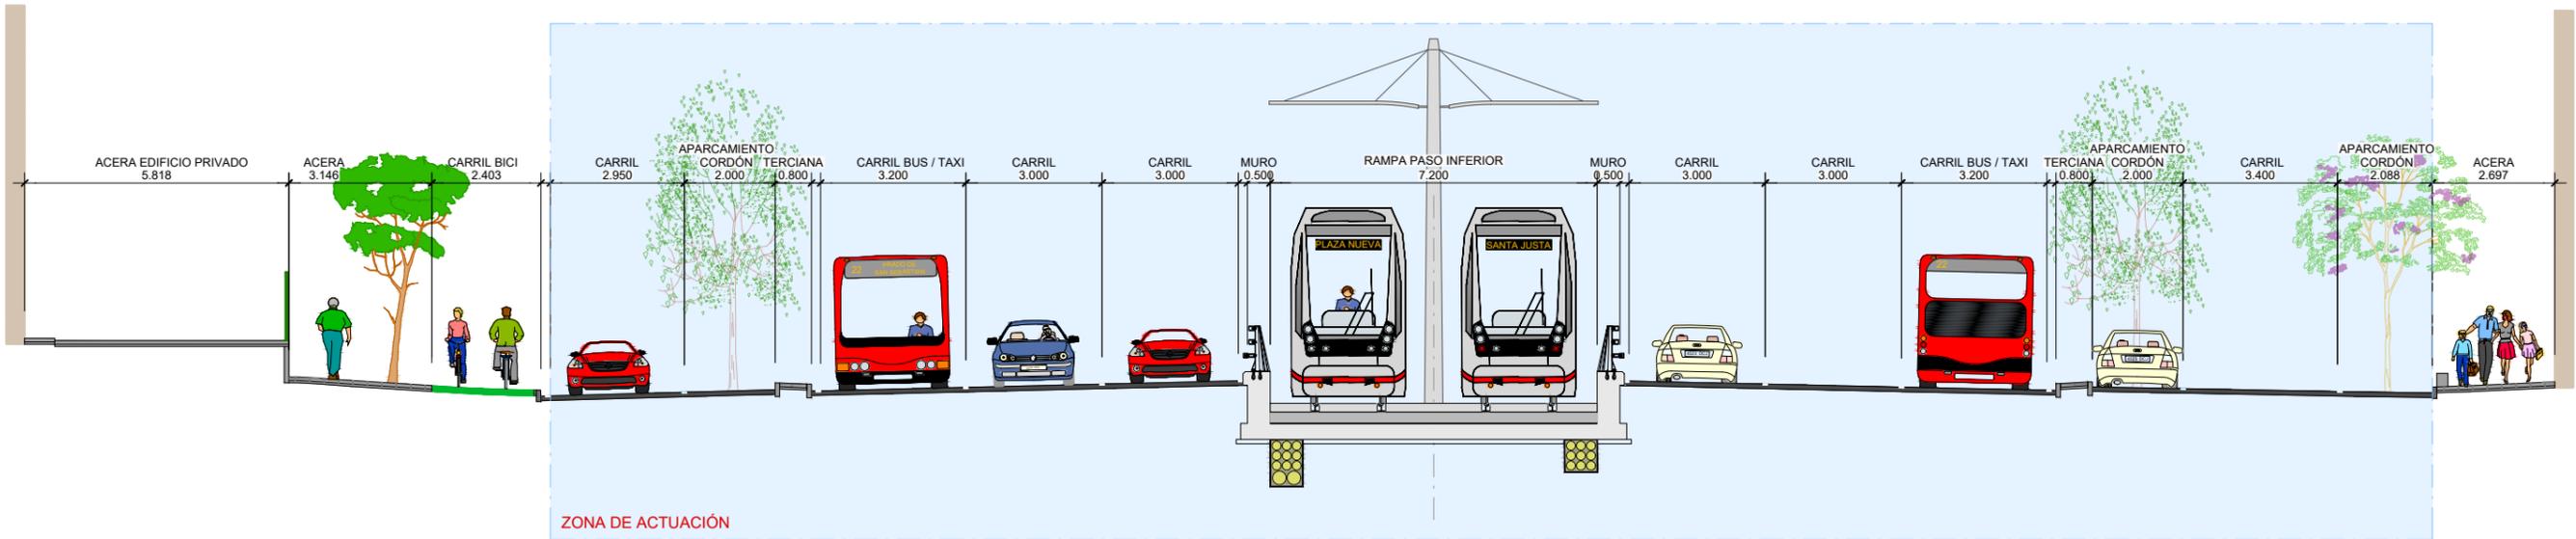


PLANTA FUTURA PROGRESIVA 0+400
(AVENIDA SAN FRANCISCO JAVIER)

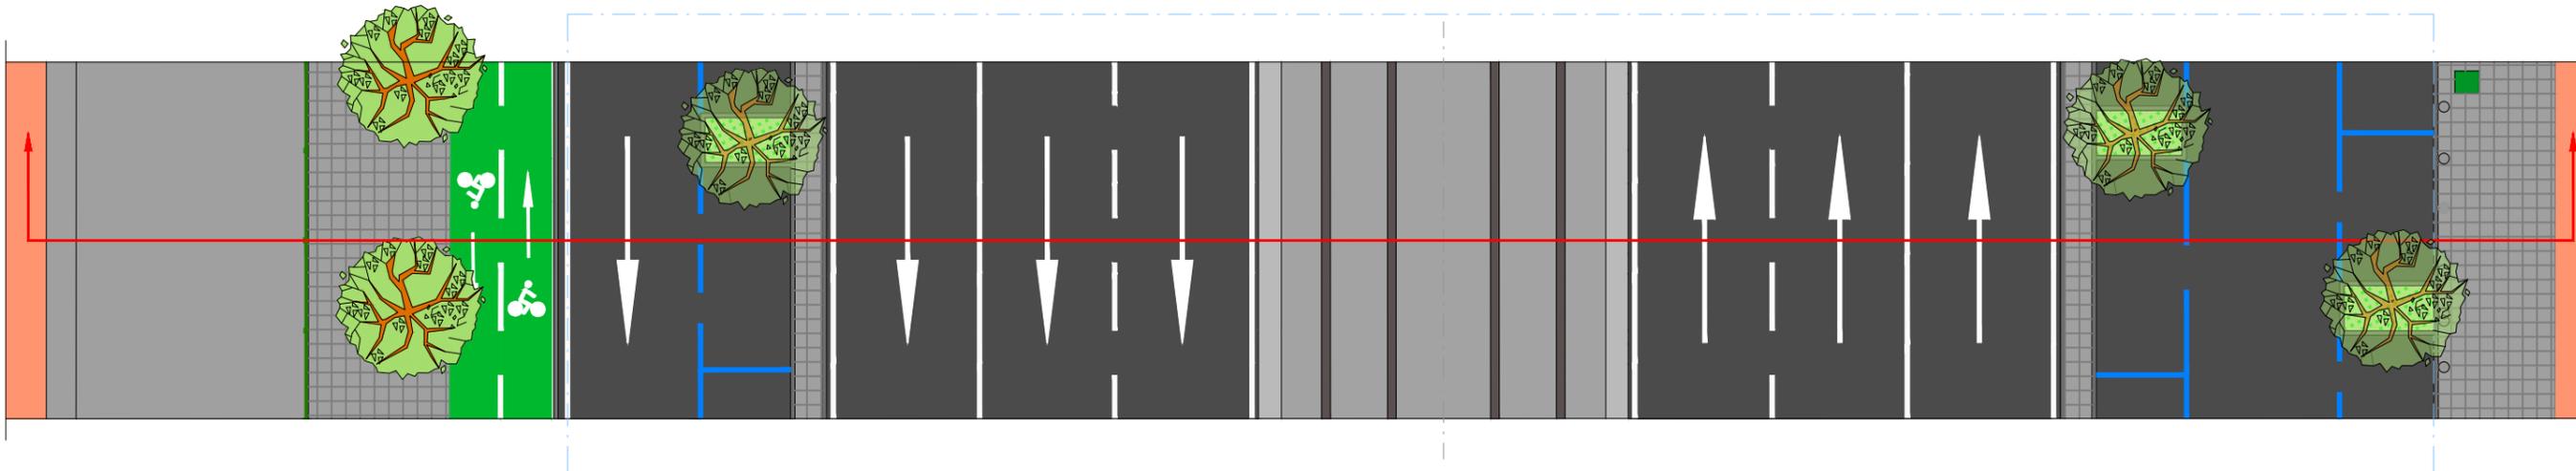


SECCIÓN ACTUAL PROGRESIVA 0+480
(AVENIDA SAN FRANCISCO JAVIER)

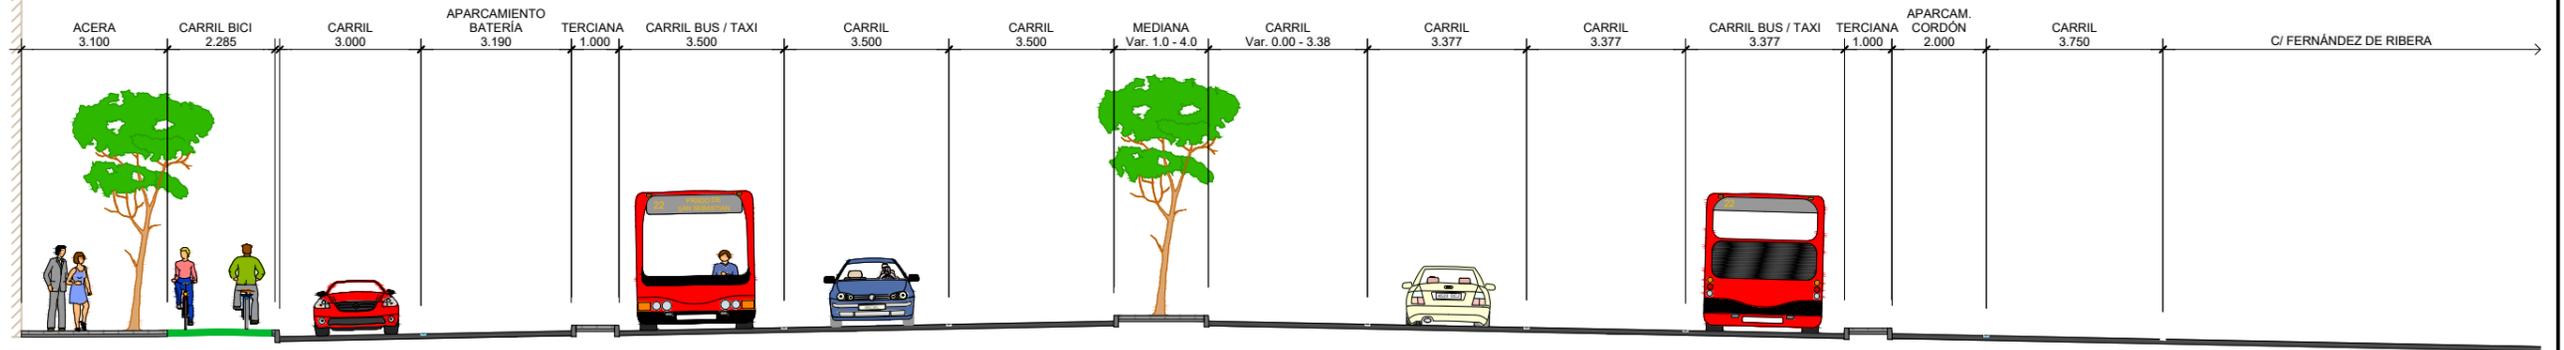


SECCIÓN FUTURA PROGRESIVA 0+480
(AVENIDA SAN FRANCISCO JAVIER)

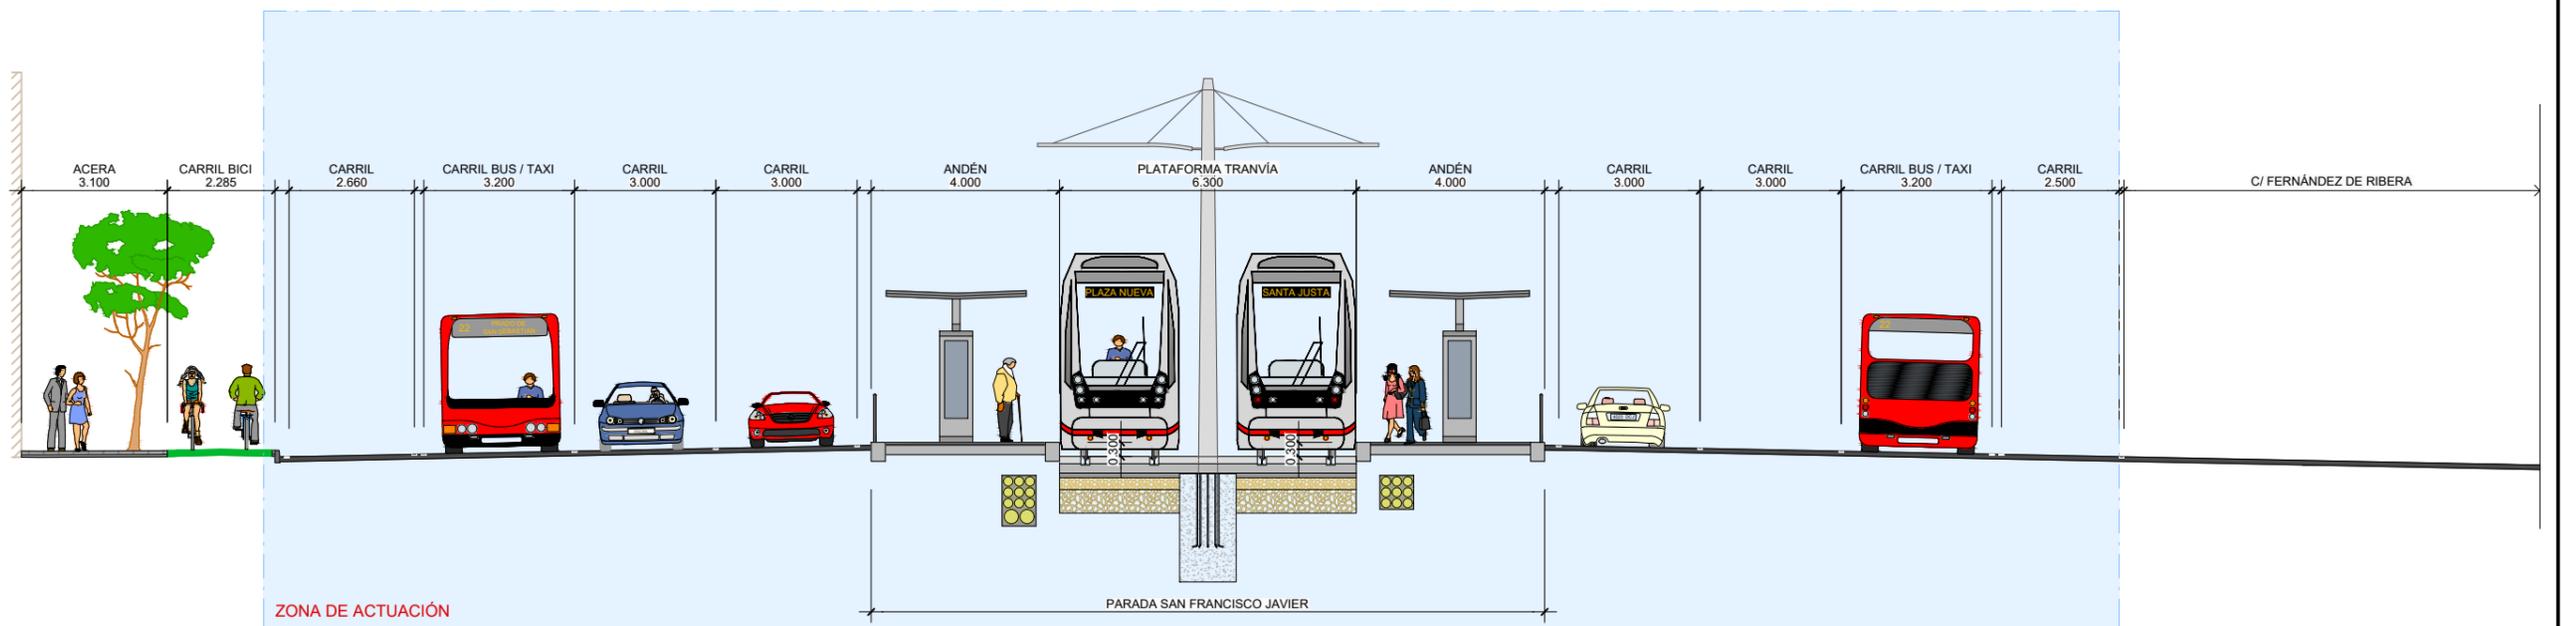

PLANTA FUTURA PROGRESIVA 0+480
(AVENIDA SAN FRANCISCO JAVIER)

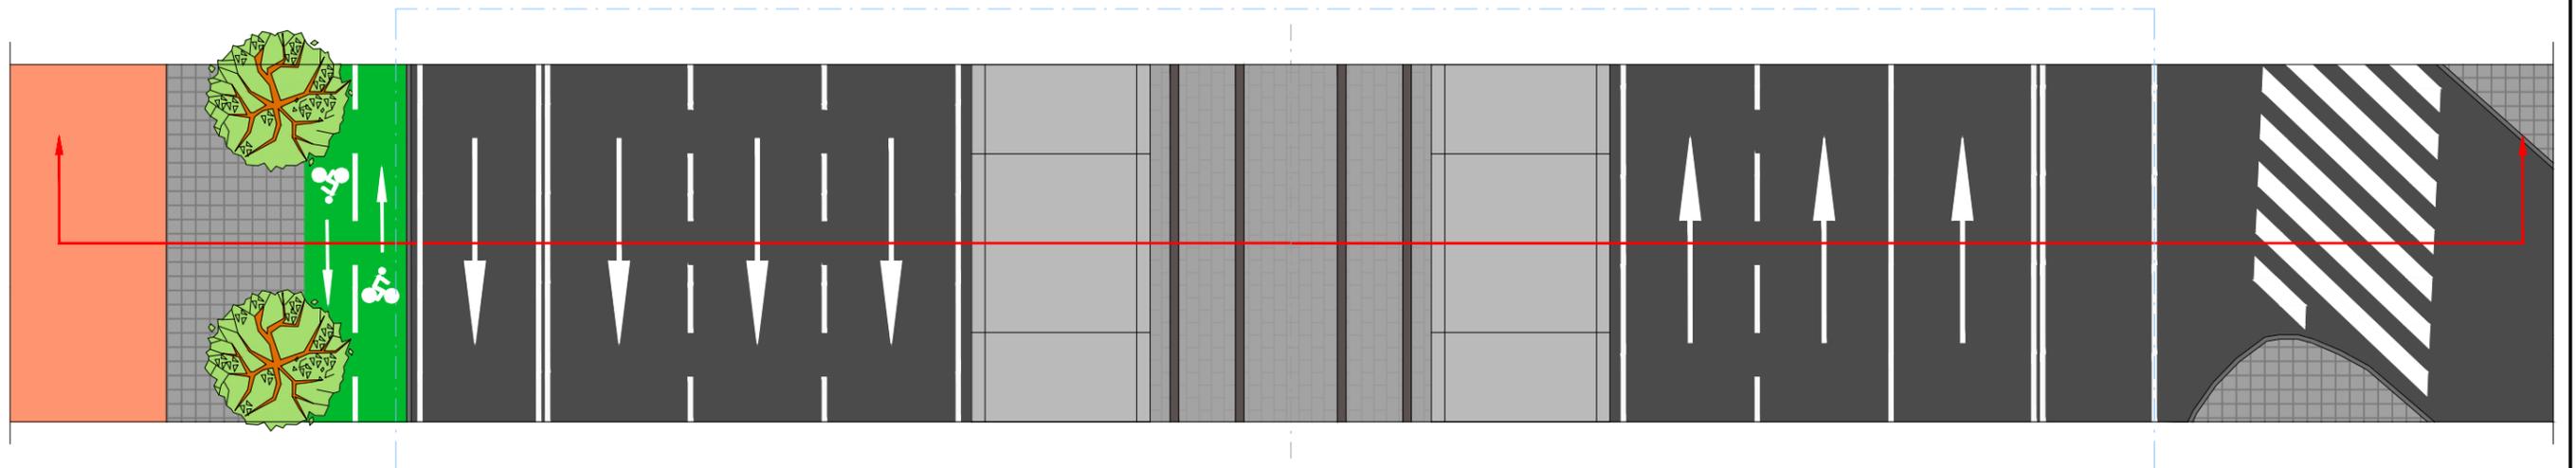


SECCIÓN FUTURA PROGRESIVA 0+527,5
(AVENIDA SAN FRANCISCO JAVIER)

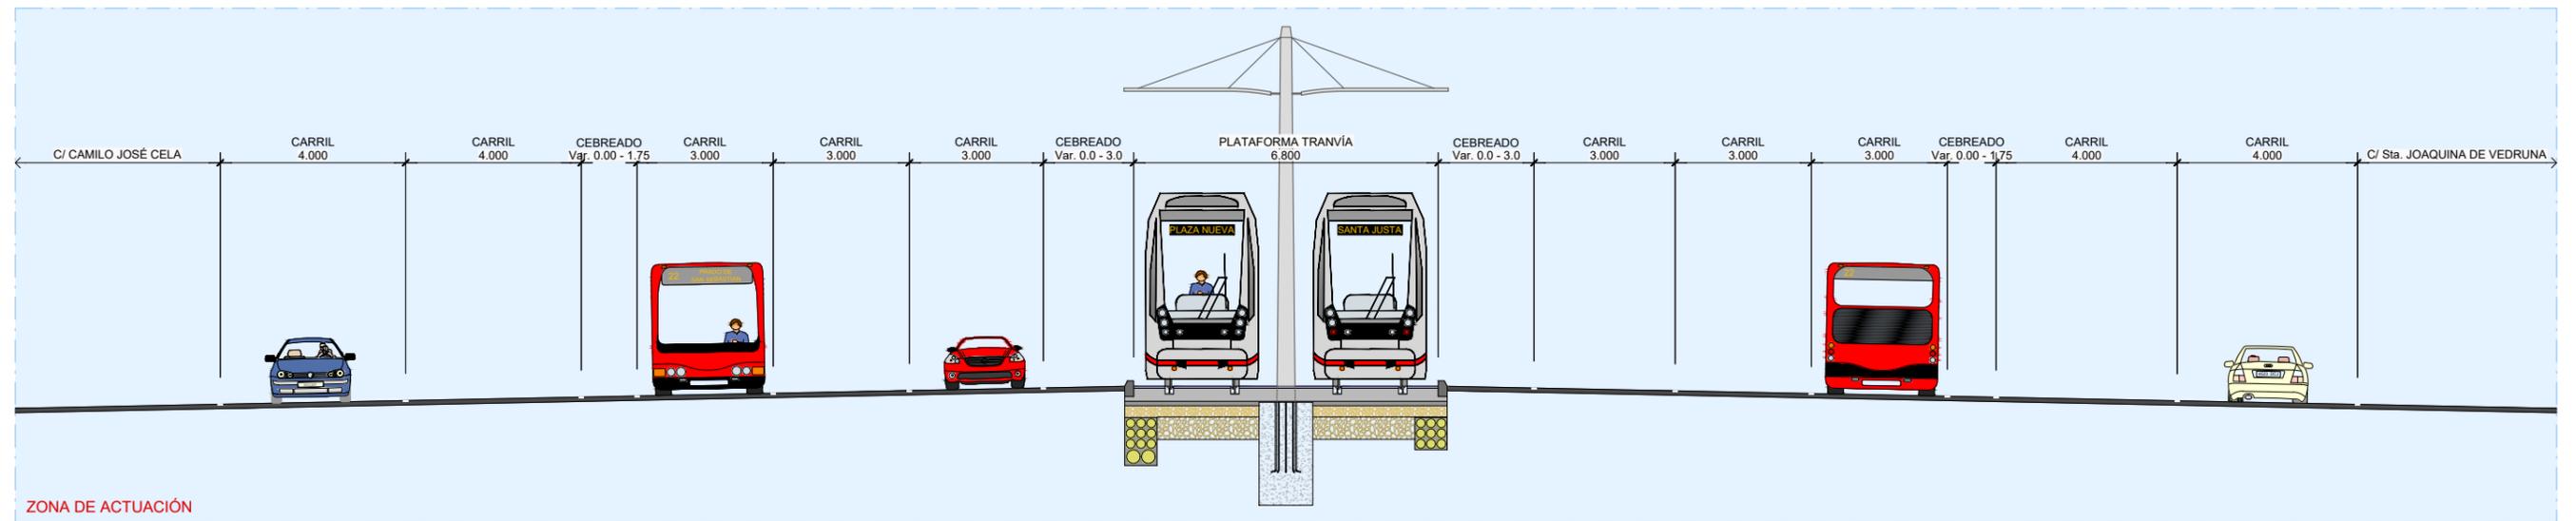


ZONA DE ACTUACIÓN


PLANTA FUTURA PROGRESIVA 0+527,5
(AVENIDA SAN FRANCISCO JAVIER)

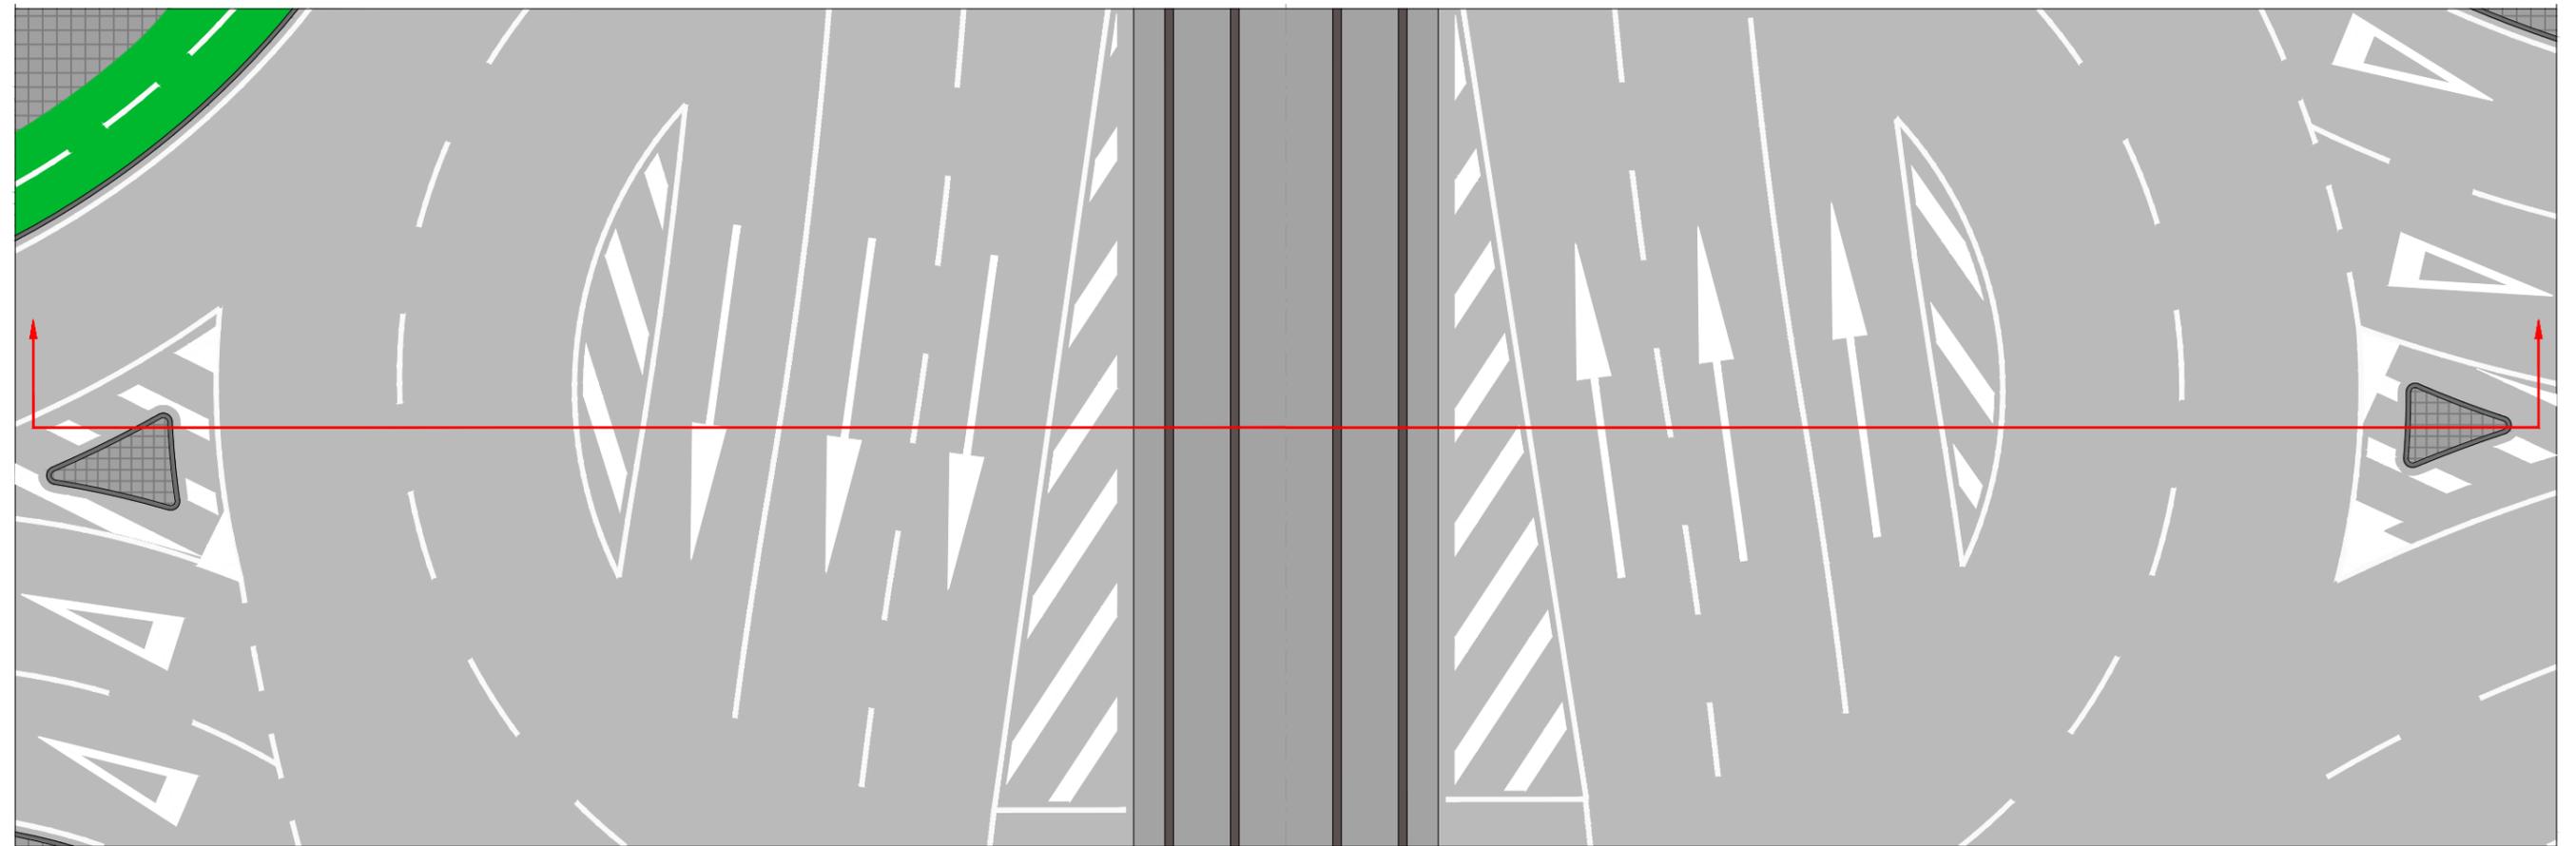


SECCIÓN ACTUAL PROGRESIVA 0+610
(AVENIDA SAN FRANCISCO JAVIER)

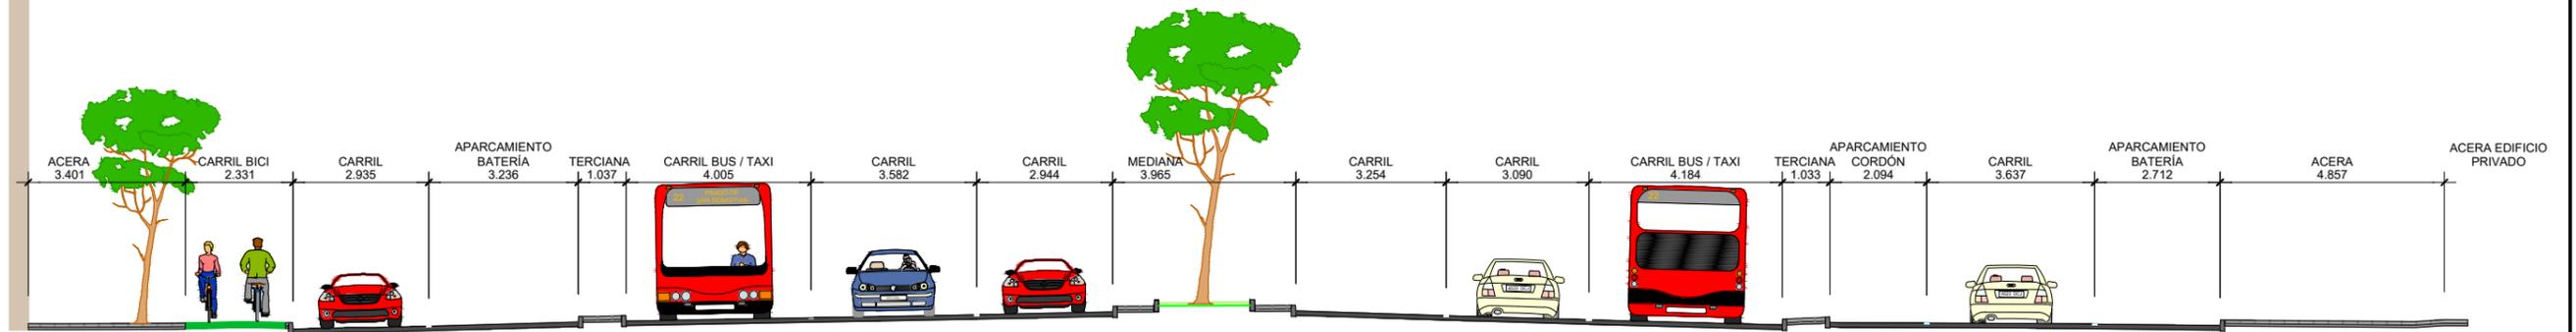


SECCIÓN FUTURA PROGRESIVA 0+610
(AVENIDA SAN FRANCISCO JAVIER)

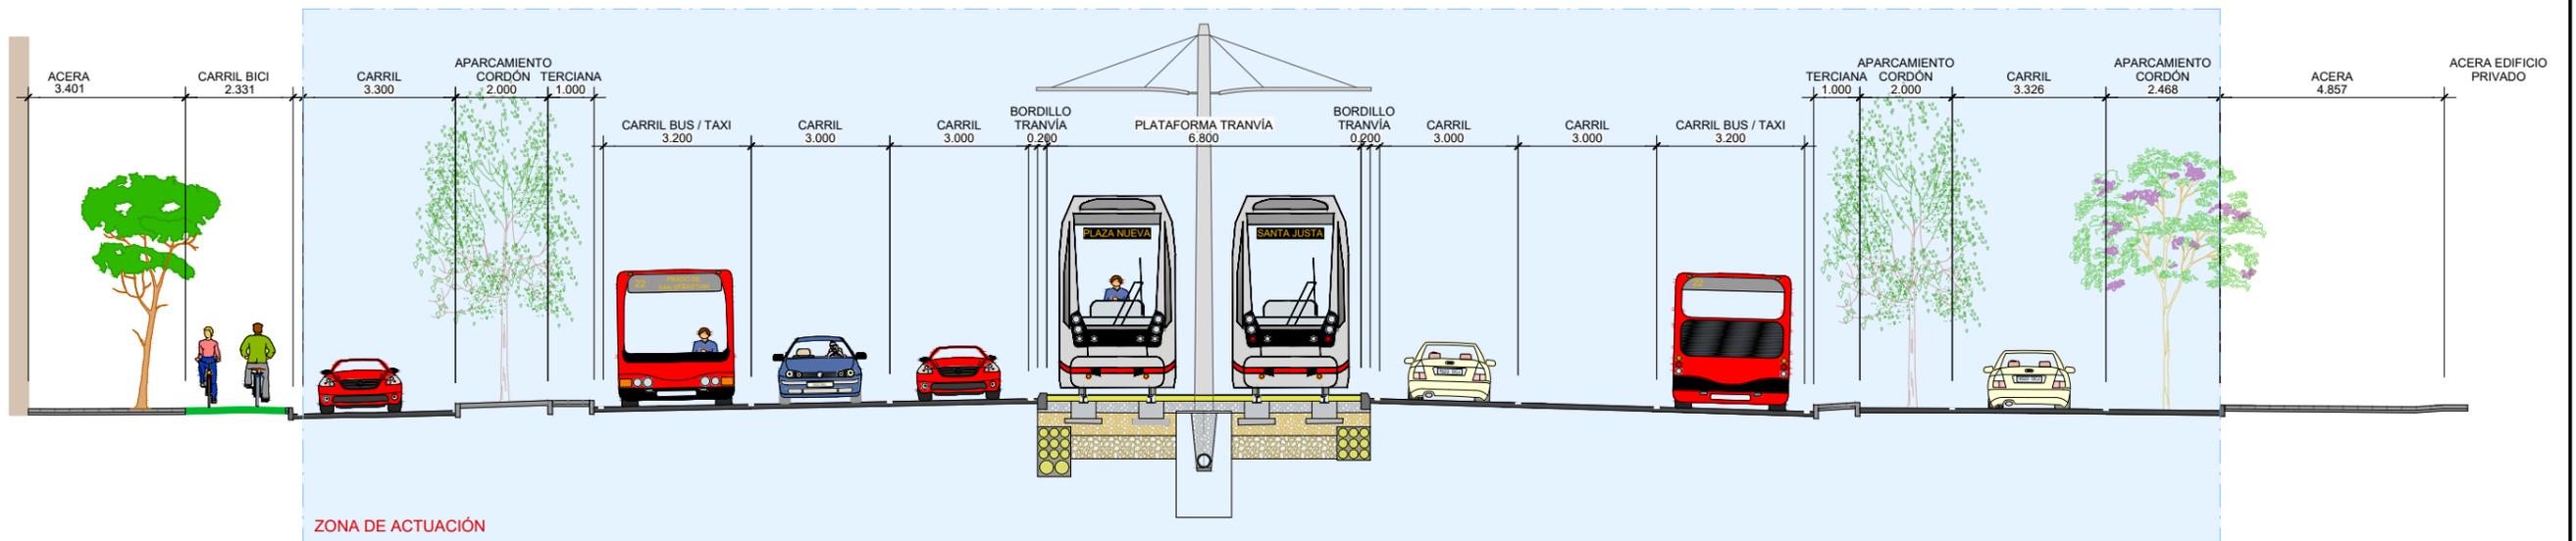


PLANTA FUTURA PROGRESIVA 0+610
(AVENIDA SAN FRANCISCO JAVIER)

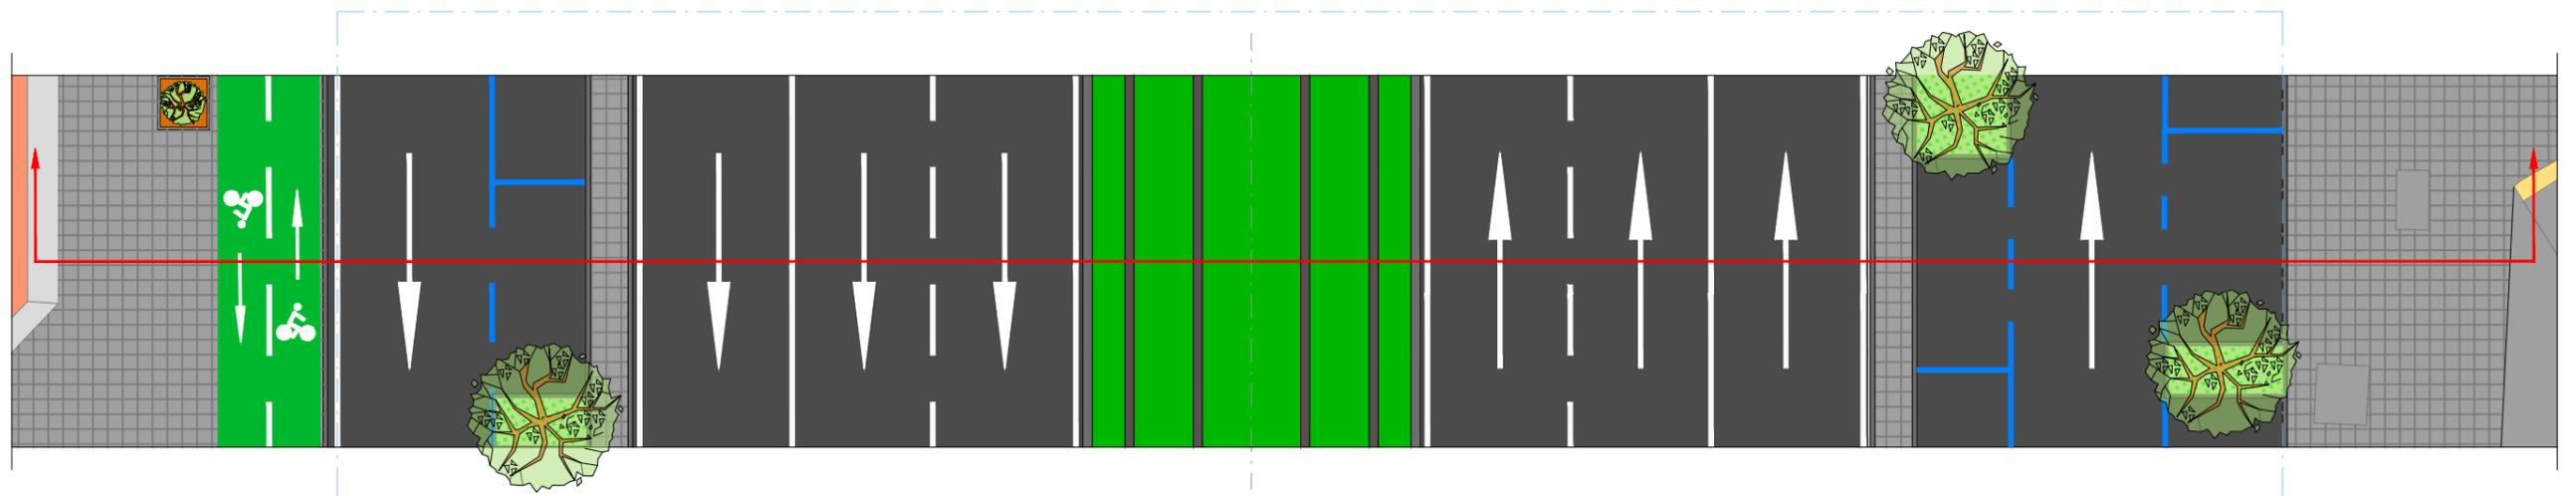


SECCIÓN ACTUAL PROGRESIVA 0+790
(AVENIDA SAN FRANCISCO JAVIER)

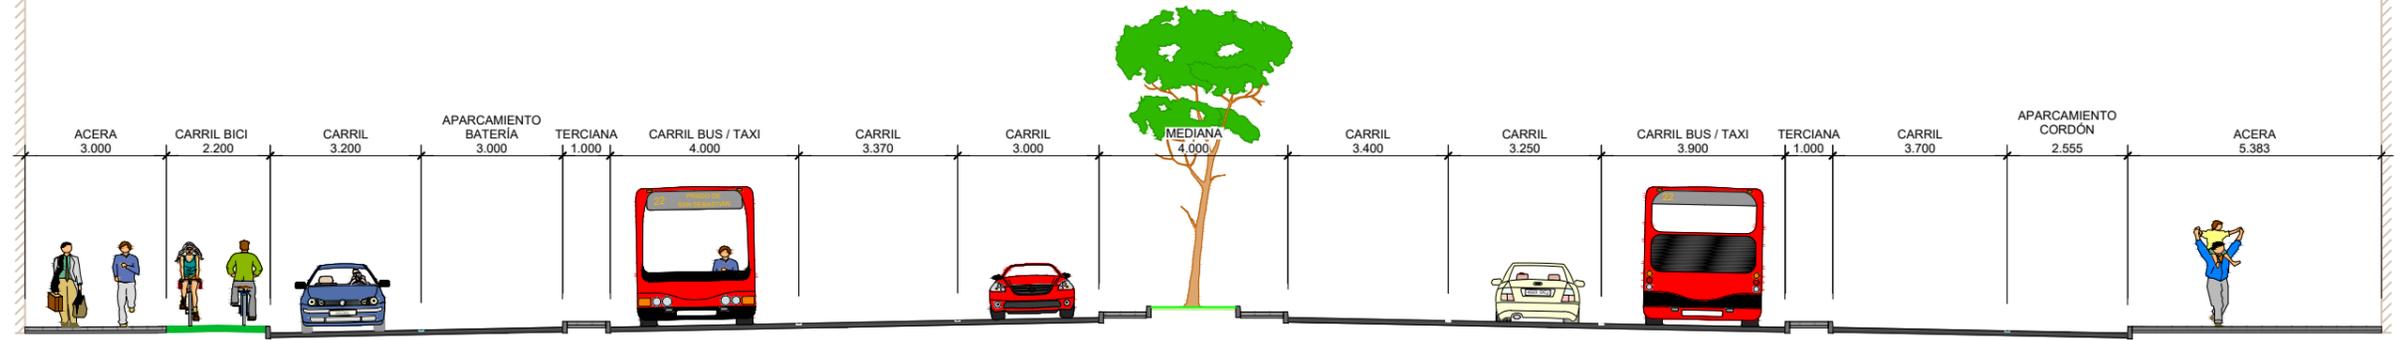


SECCIÓN FUTURA PROGRESIVA 0+790
(AVENIDA SAN FRANCISCO JAVIER)

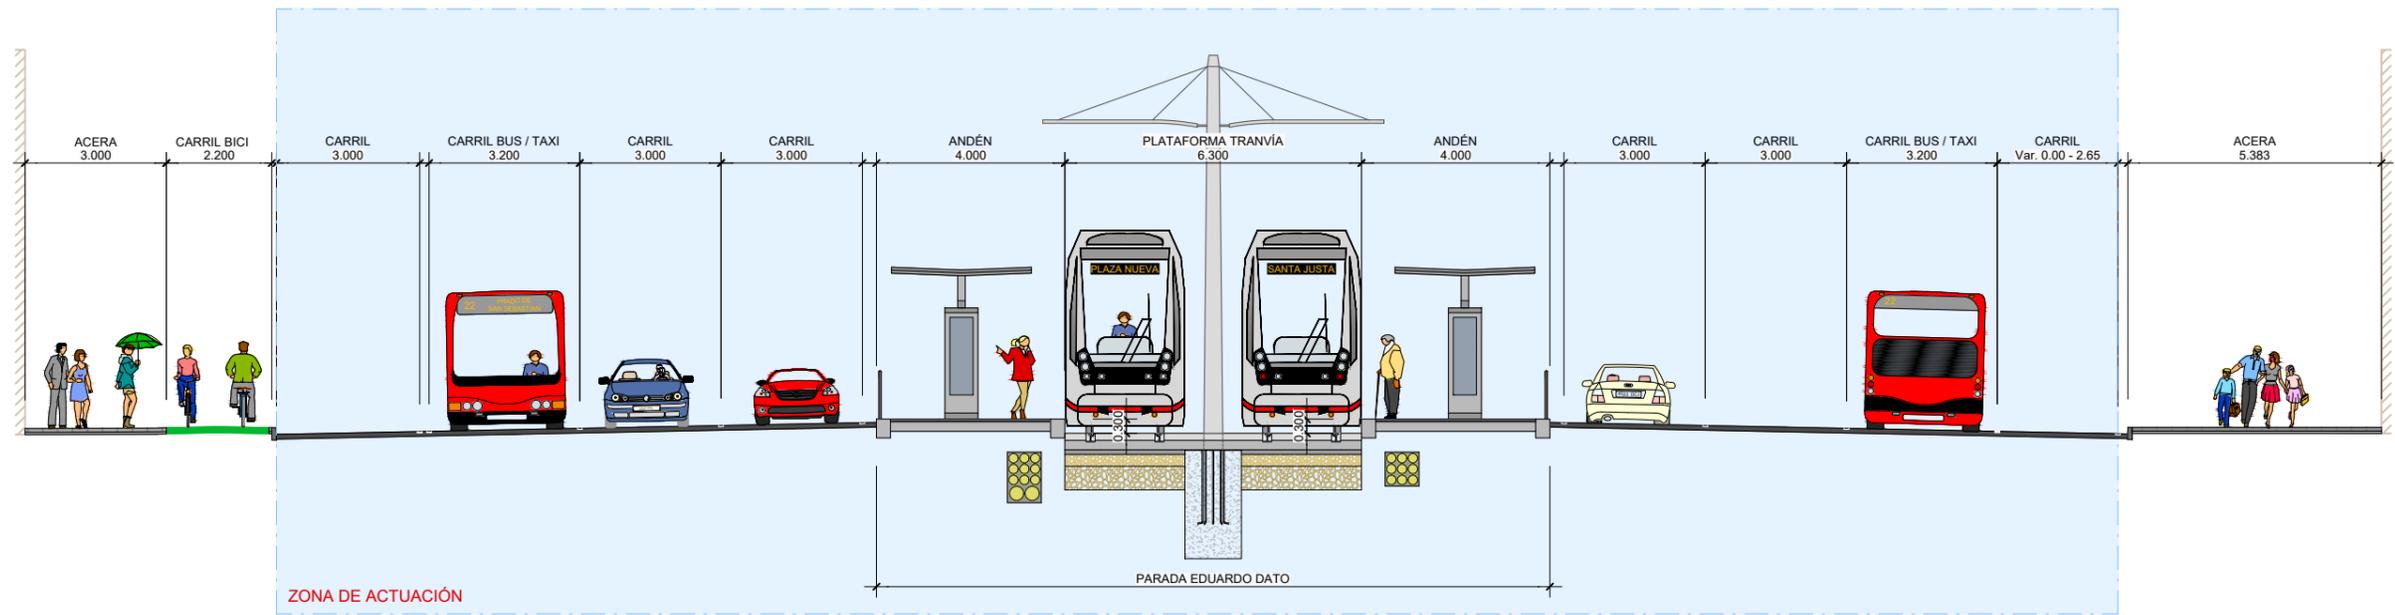


PLANTA FUTURA PROGRESIVA 0+790
(AVENIDA SAN FRANCISCO JAVIER)

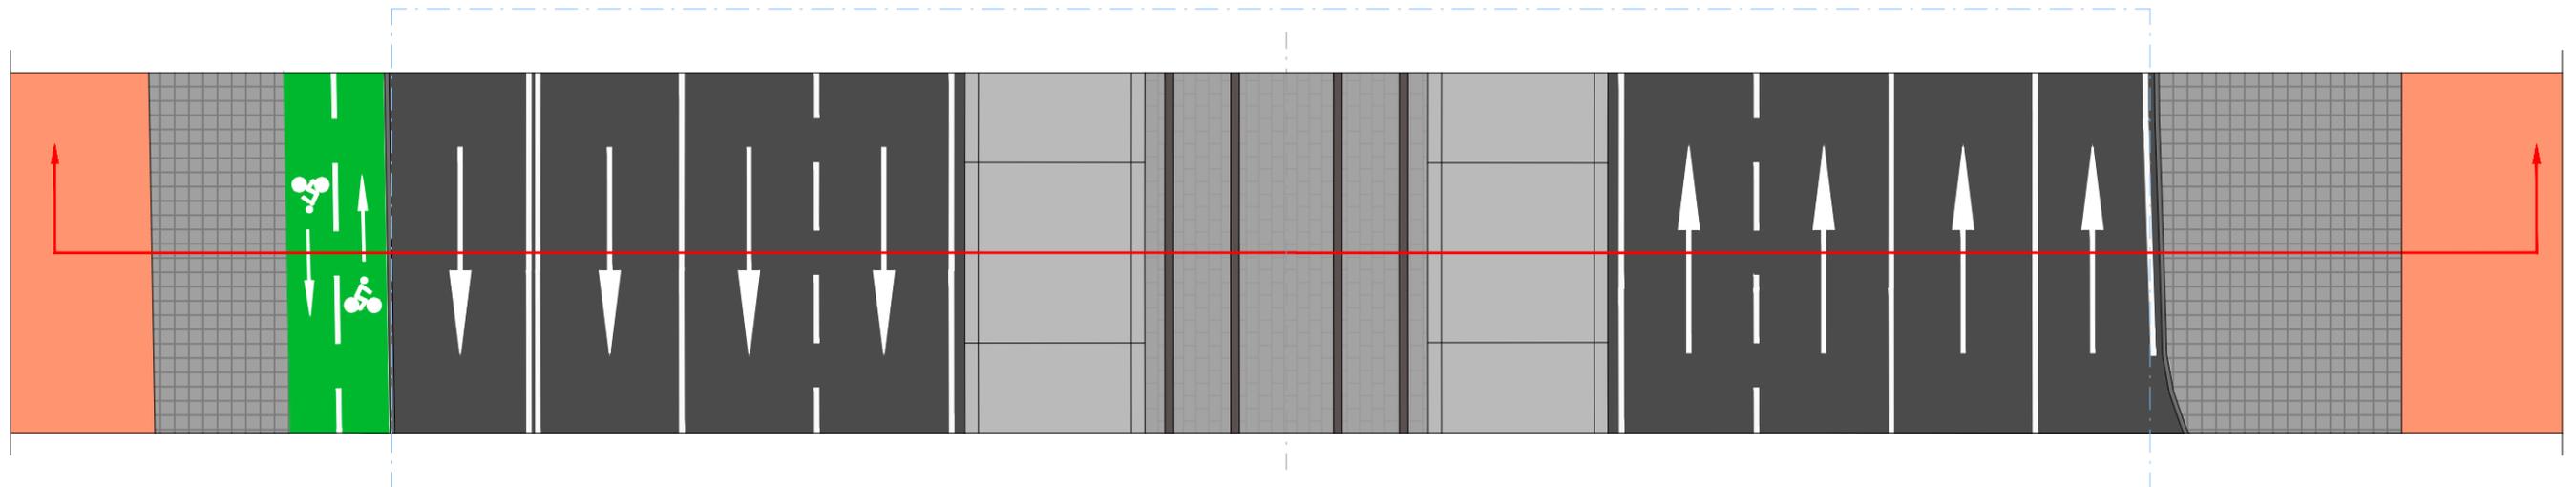


SECCIÓN FUTURA PROGRESIVA 0+865
(AVENIDA SAN FRANCISCO JAVIER)

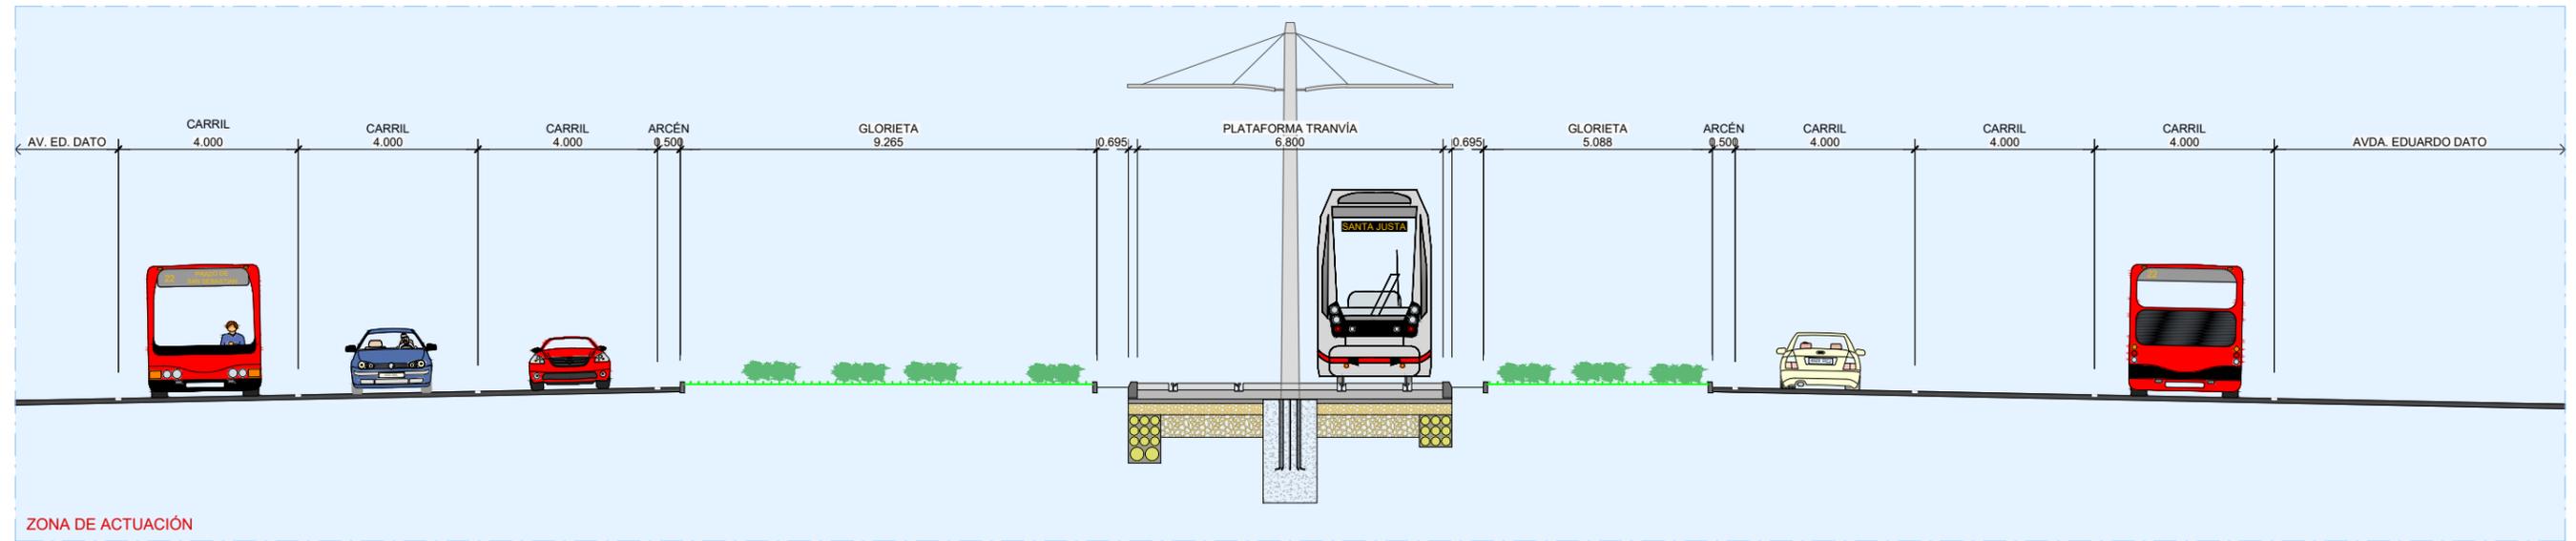


PLANTA FUTURA PROGRESIVA 0+865
(AVENIDA SAN FRANCISCO JAVIER)

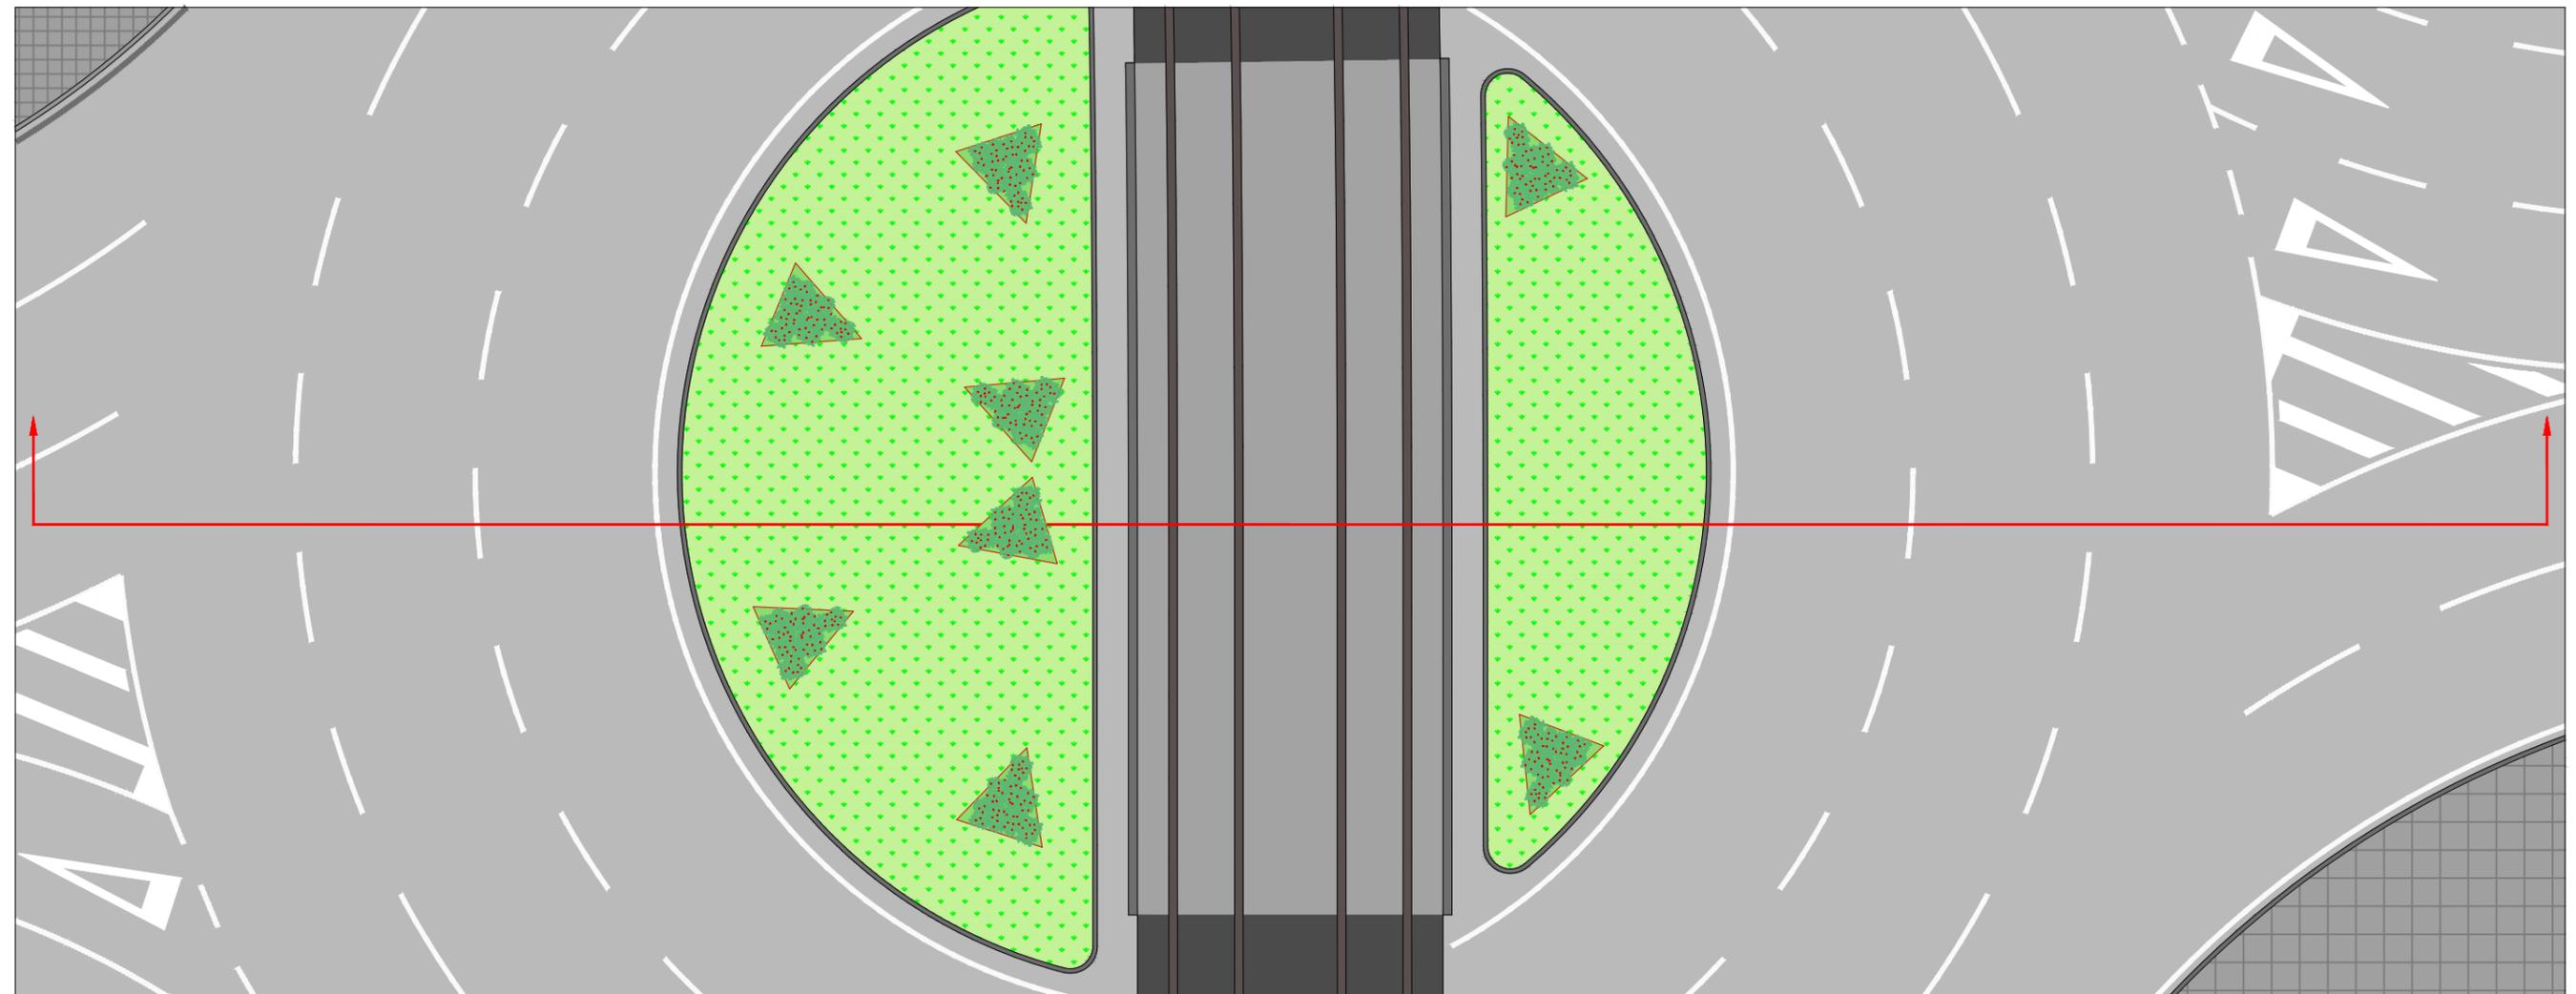


SECCIÓN ACTUAL PROGRESIVA 1+000
(AVENIDA LUIS DE MORALES)

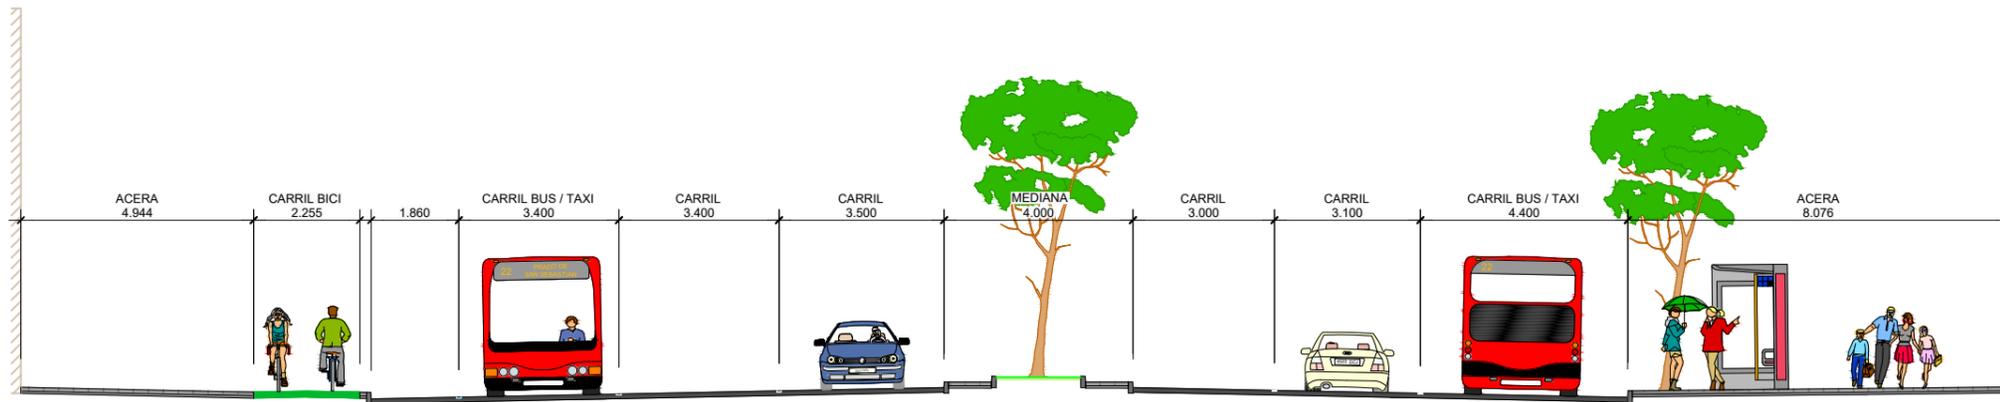


SECCIÓN FUTURA PROGRESIVA 1+000
(AVENIDA LUIS DE MORALES)

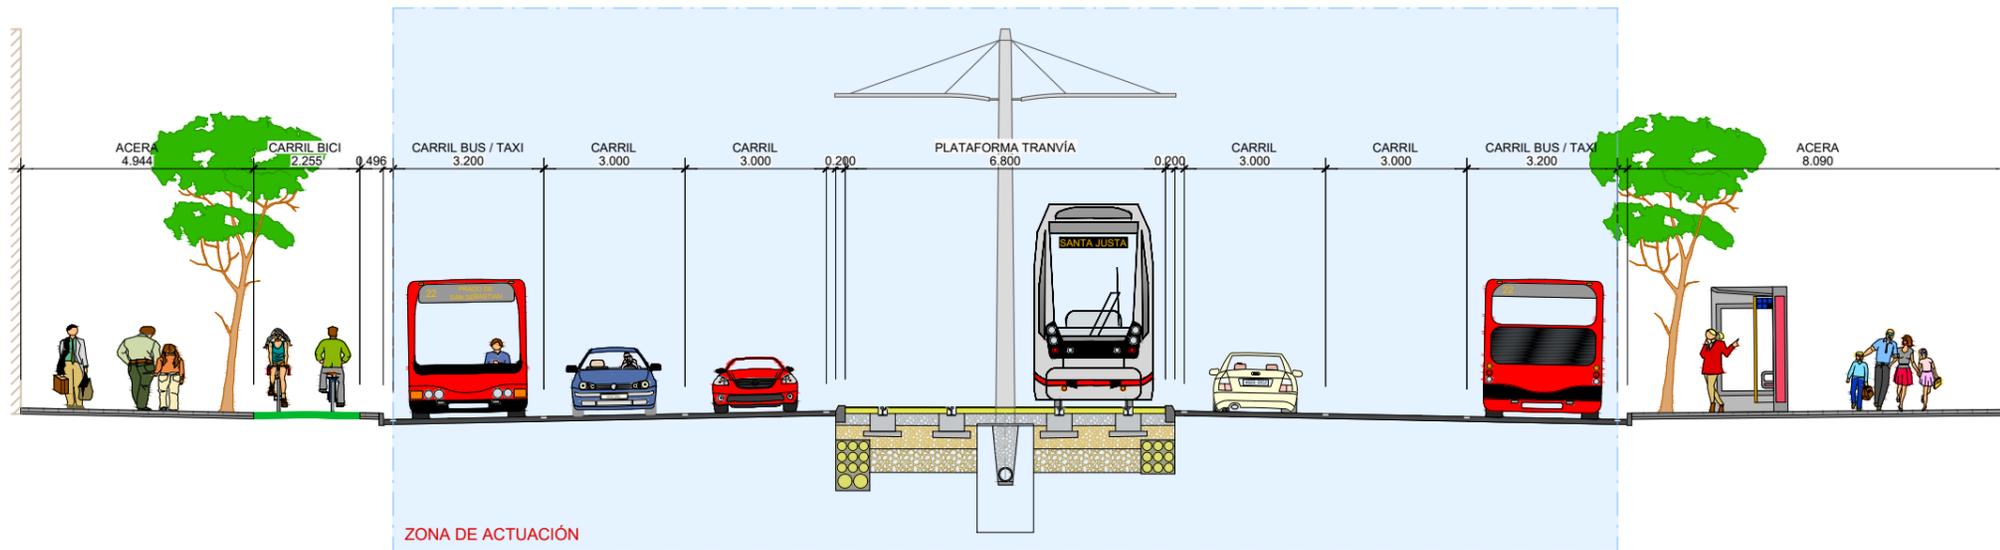


PLANTA FUTURA PROGRESIVA 1+000
(AVENIDA LUIS DE MORALES)

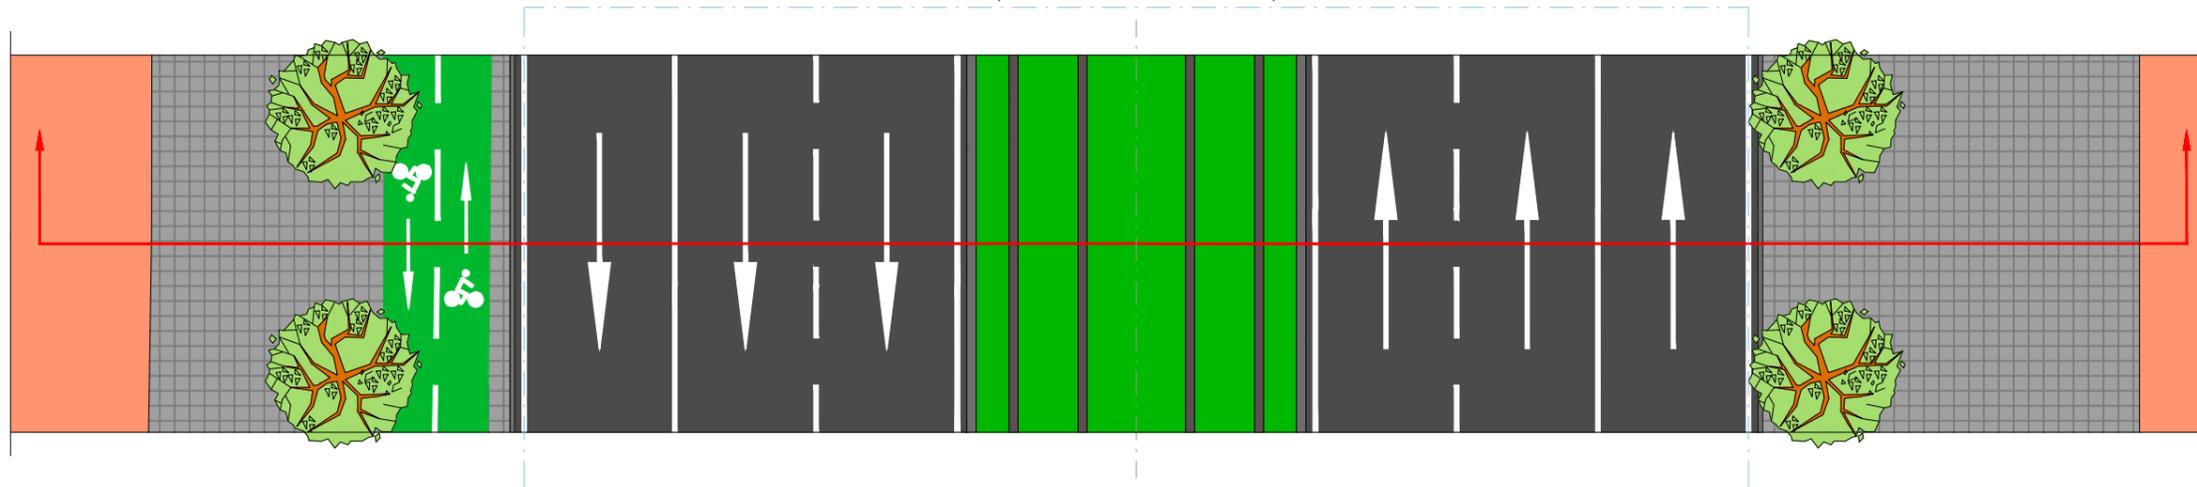


SECCIÓN ACTUAL PROGRESIVA 1+143
(AVENIDA LUIS DE MORALES)

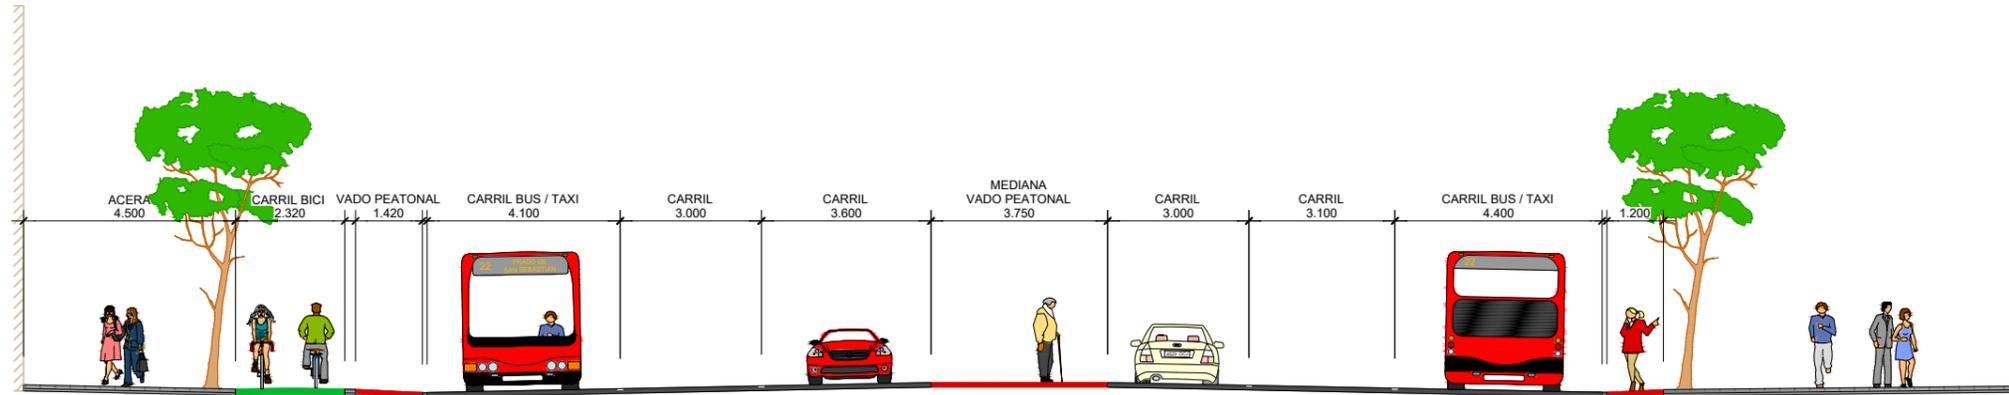


SECCIÓN FUTURA PROGRESIVA 1+143
(AVENIDA LUIS DE MORALES)

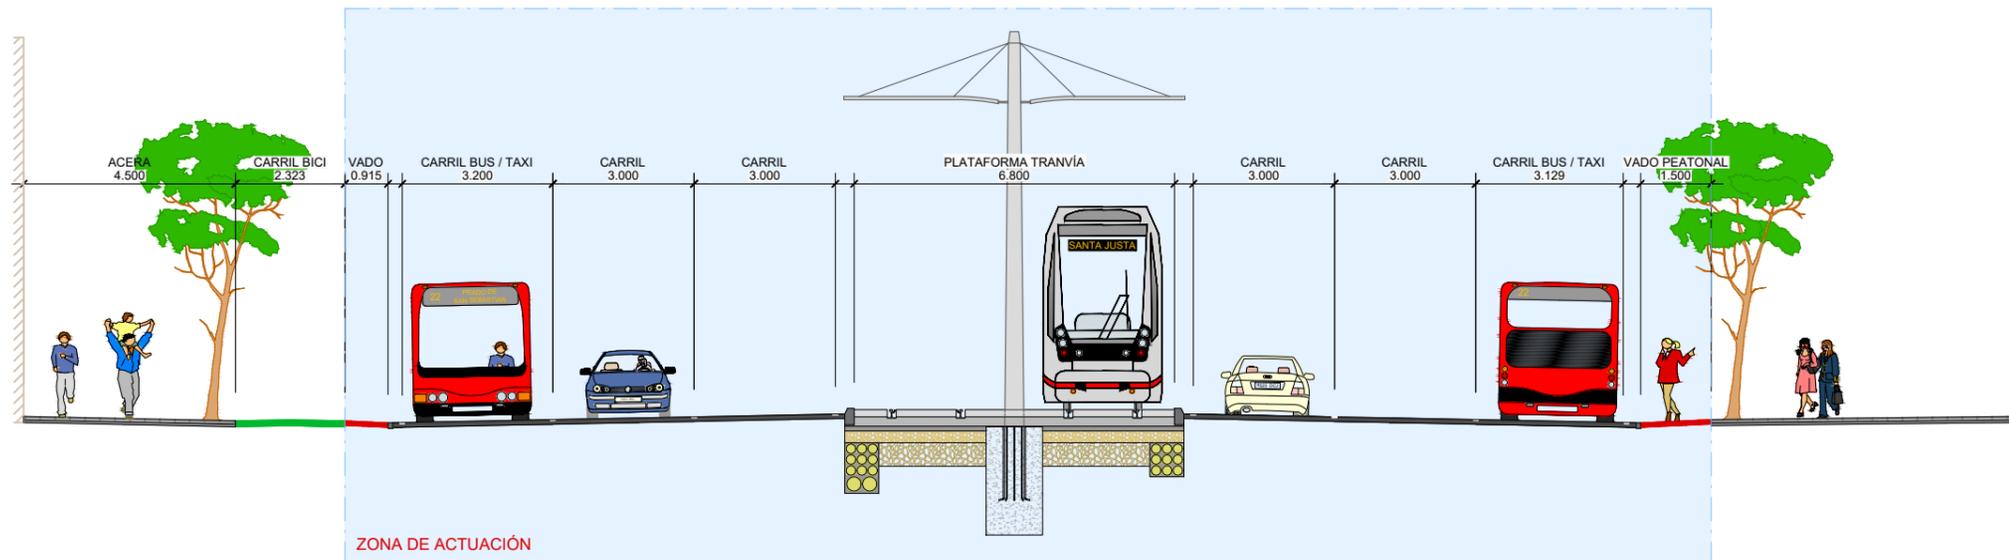


PLANTA FUTURA PROGRESIVA 1+143
(AVENIDA LUIS DE MORALES)

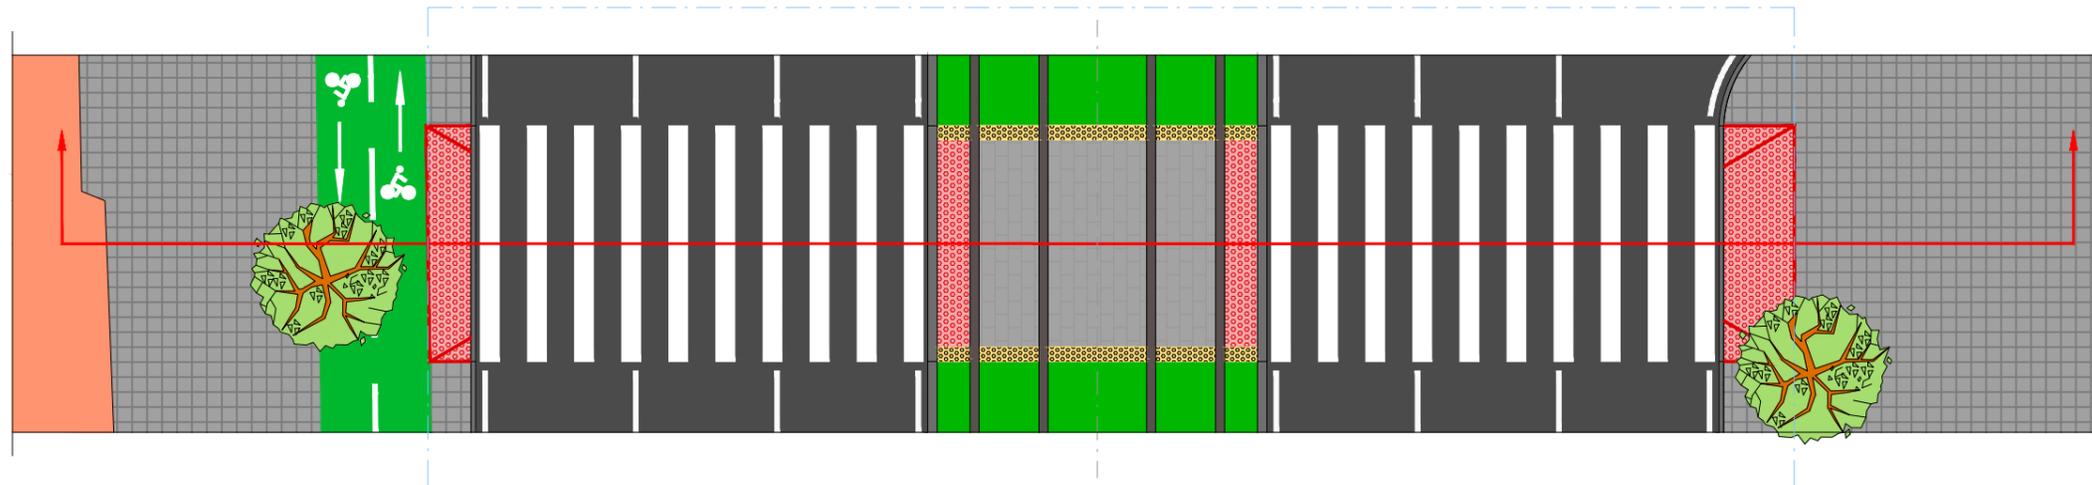


SECCIÓN ACTUAL PROGRESIVA 1+150
(AVENIDA LUIS DE MORALES)

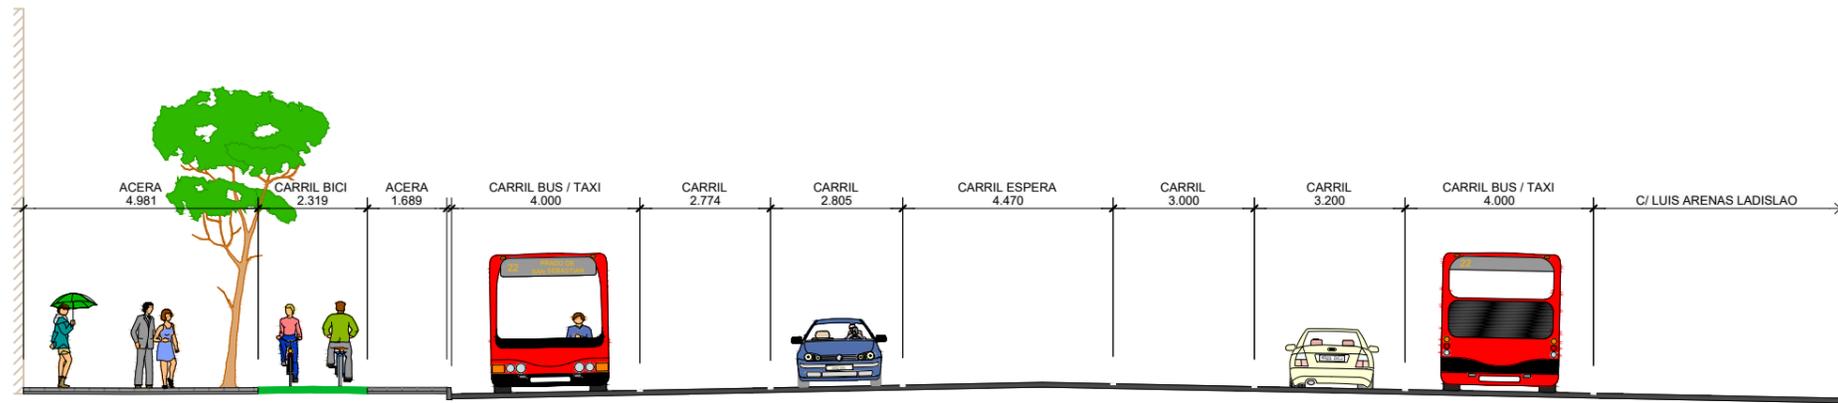


SECCIÓN FUTURA PROGRESIVA 1+150
(AVENIDA LUIS DE MORALES)

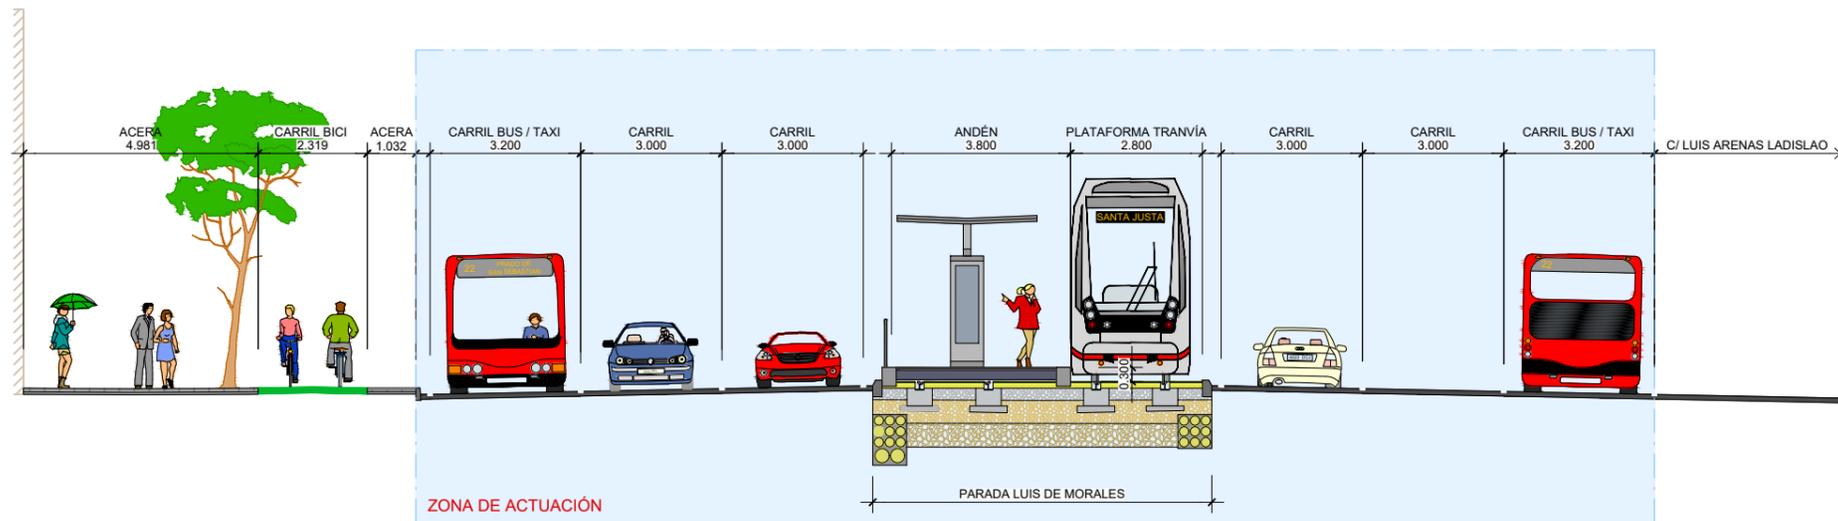

PLANTA FUTURA PROGRESIVA 1+150
(AVENIDA LUIS DE MORALES)

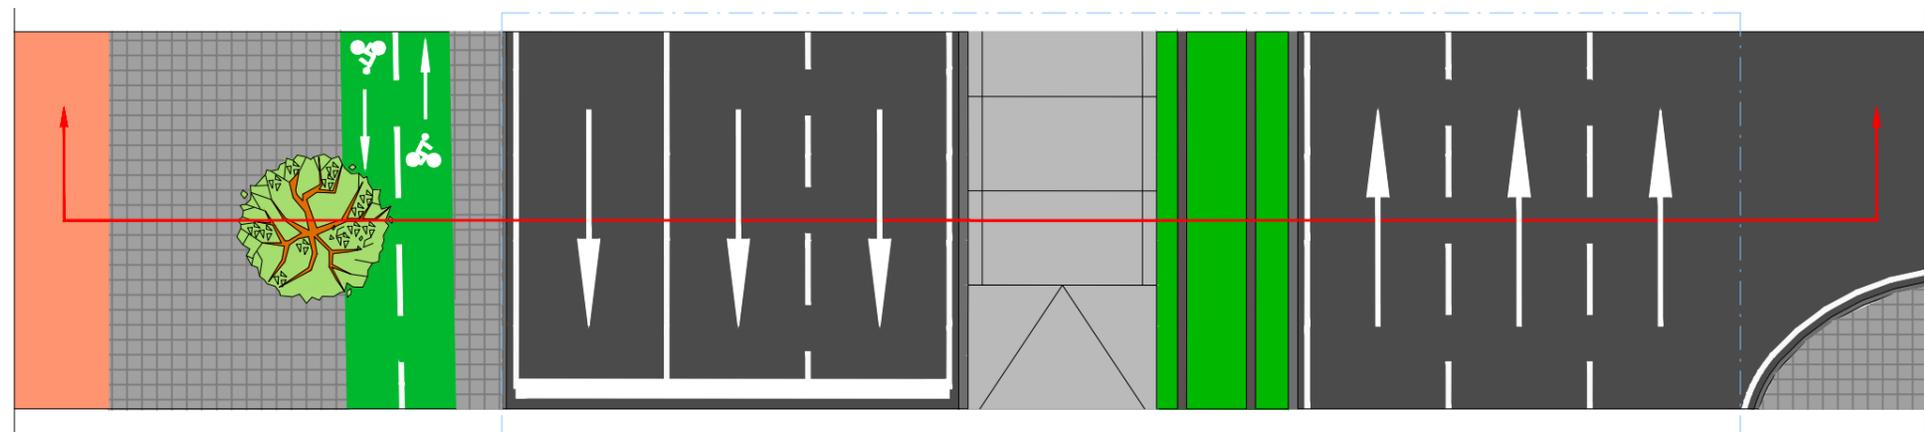

SECCIÓN FUTURA PROGRESIVA 1+370
(AVENIDA LUIS DE MORALES)

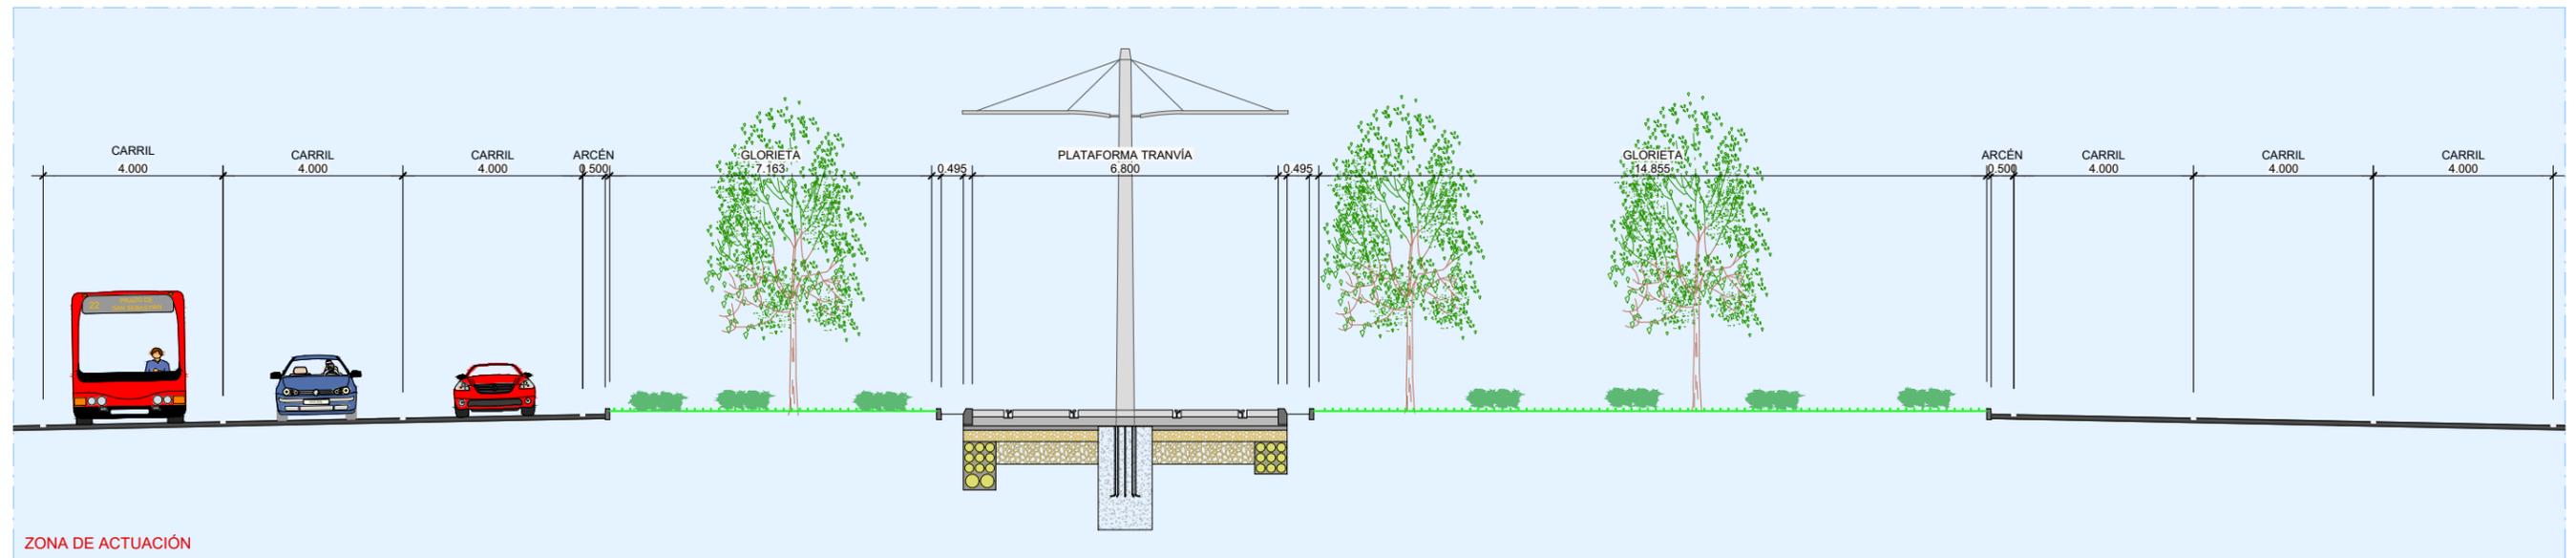

PLANTA FUTURA PROGRESIVA 1+370
(AVENIDA LUIS DE MORALES)

