




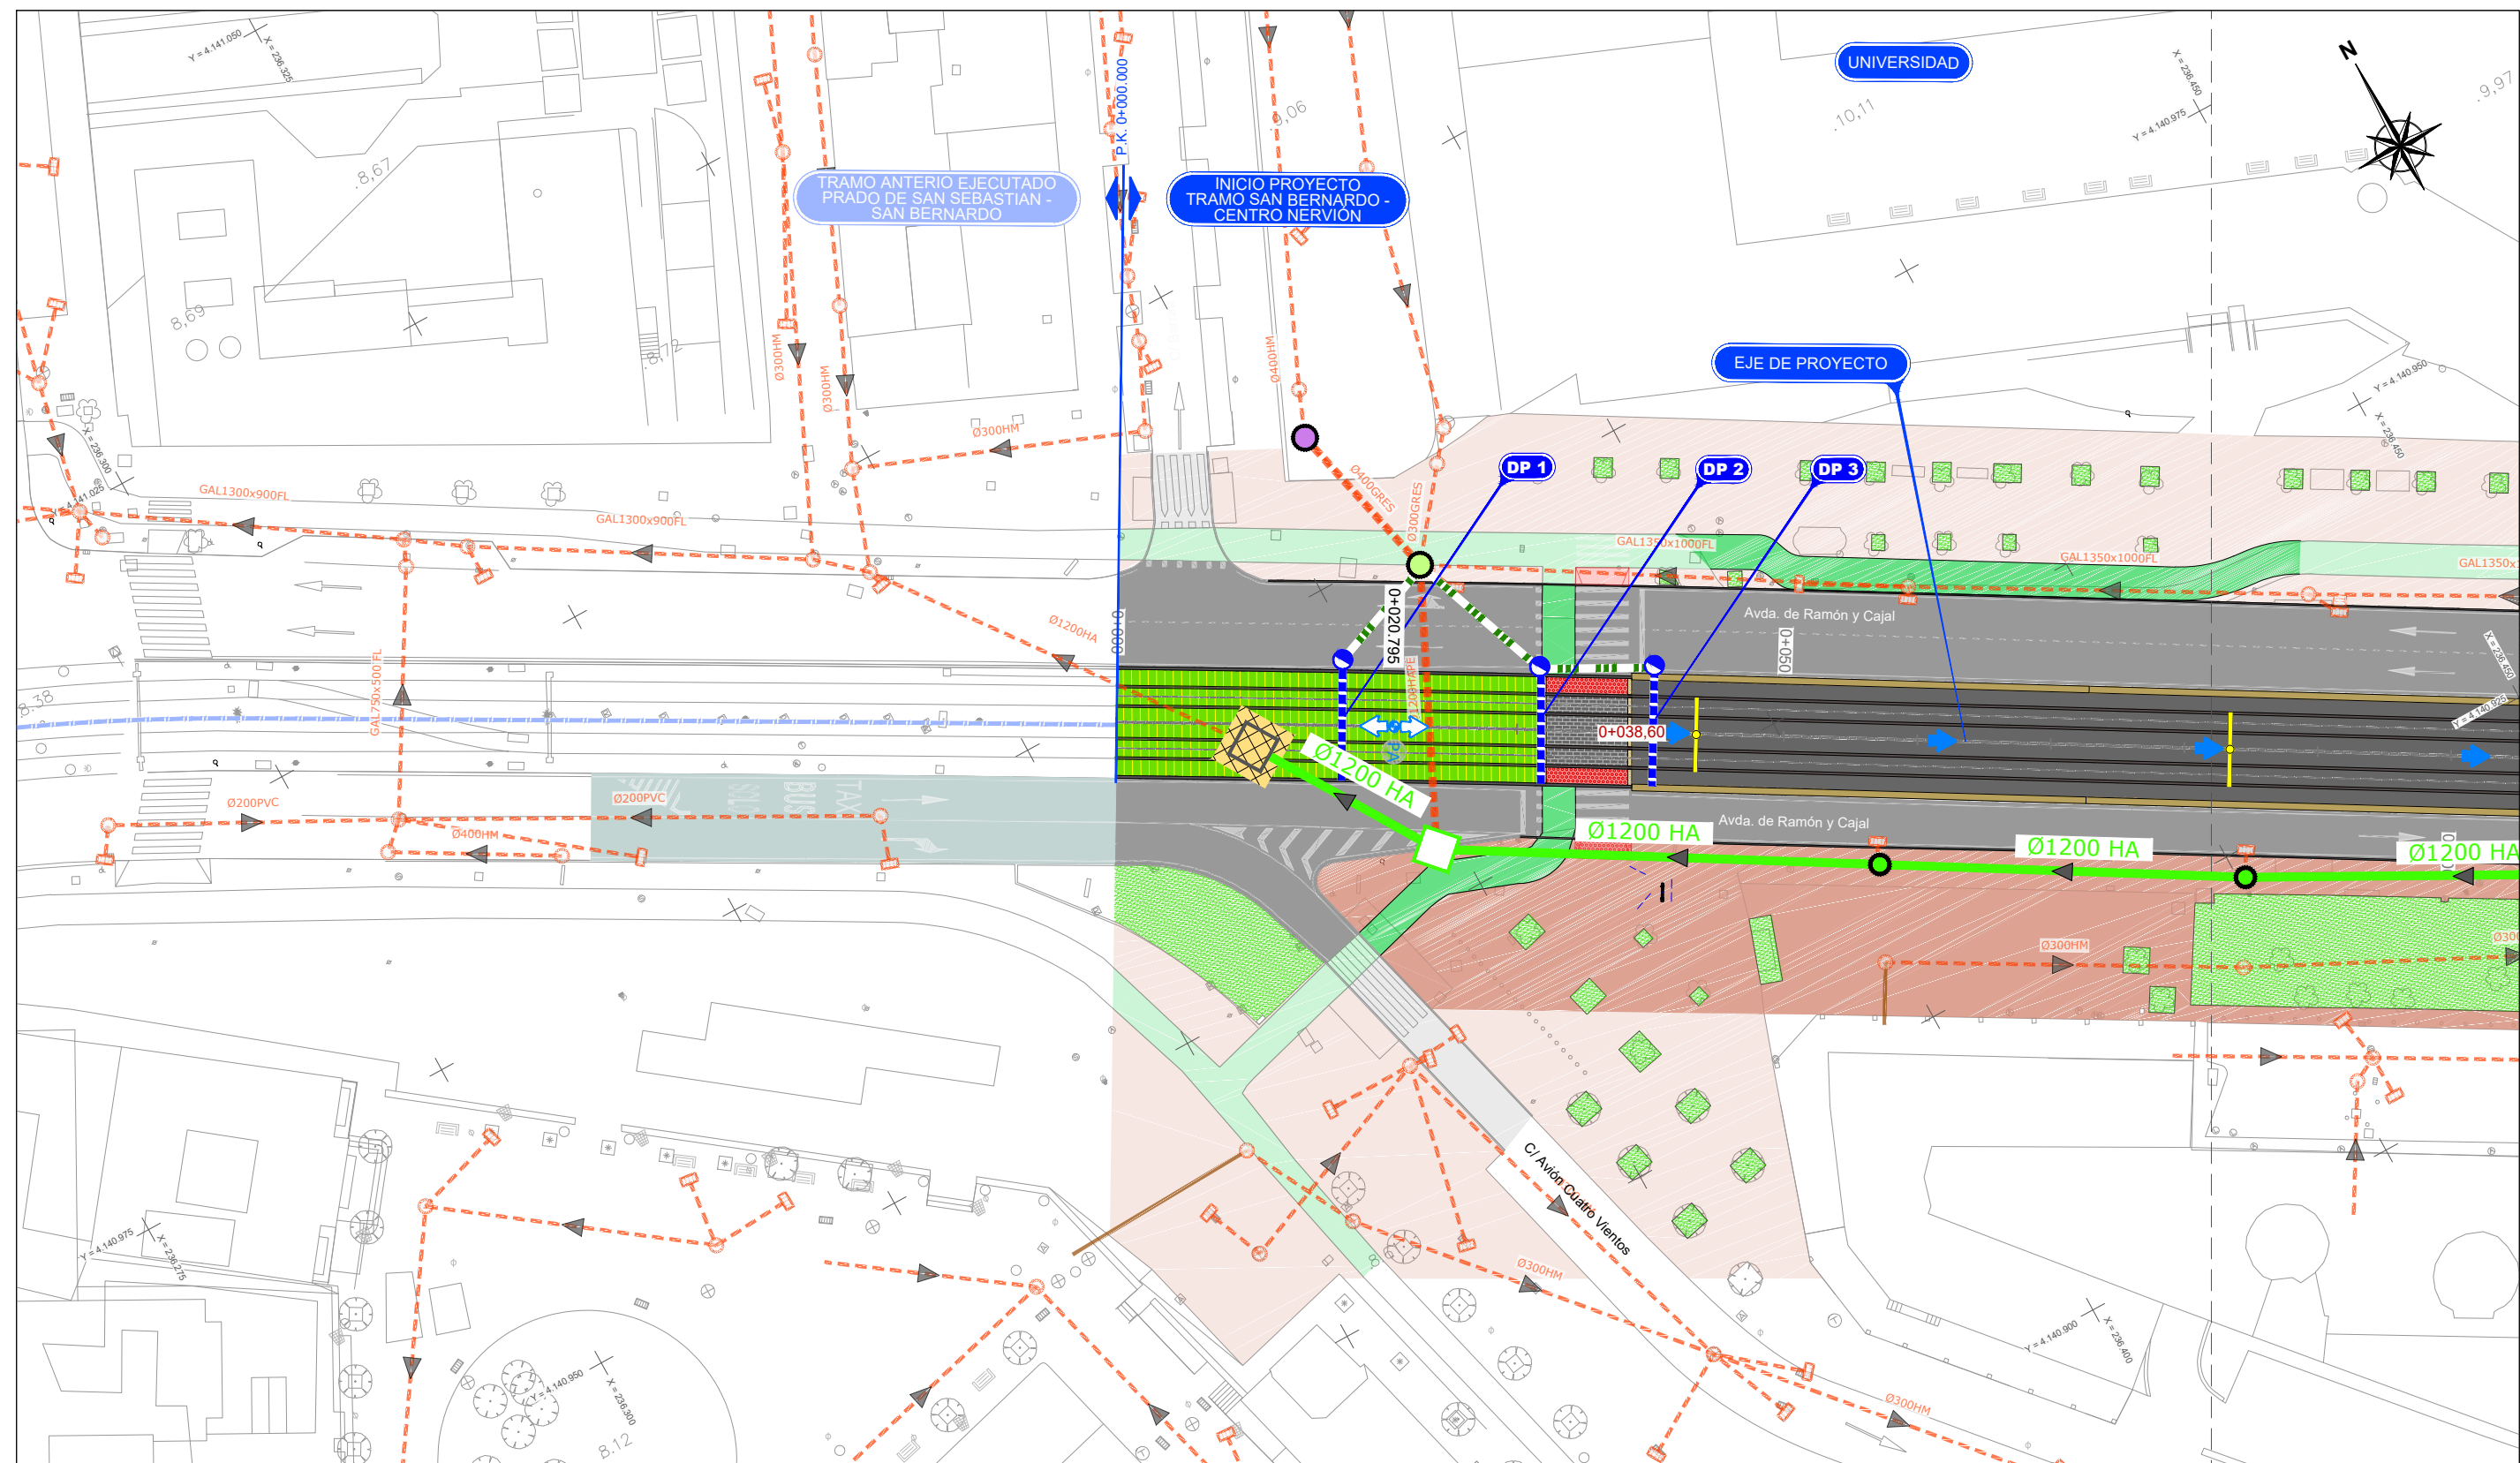



LEYENDA	COLECTOR Ø 200mm	RED Y SENTIDO EXISTENTE	RED Y POZO PROYECTADO	POZO A REPONER
	TUBO DREN Ø 200mm	ACOMETIDA EXISTENTE	SENTIDO DEL VERTIDO	POZO A ADECUAR
CAZ Ø 200mm	POZO DE REGISTRO EXISTENTE	POZO A ACONDICIONAR	ANULADO POR EMASESA	ARQUETA A REPONER
REJILLA DRENAJE TRANSVERSAL	IMBORNAL EXISTENTE			IMBORNAL Y ACOMETIDA REUBICADA
ELEMENTO DRENAJE GARGANTA CARRIL	ALIVIADERO EXISTENTE			NUEVO IMBORNAL Y ACOMETIDA
NUEVO POZO DE REGISTRO	ELEMENTO SINGULAR EXISTENTE			
NUEVO POZO DE REGISTRO D. LONGITUDINAL	ELEMENTO RED IMPULSIÓN			
POZO Y CONEXIÓN A EST. DE BOMBEO	BOMBEO EXISTENTE			
SENTIDO AGUA	CÁMARA DE SANEAMIENTO EXISTENTE			
P.B. PUNTO BAJO				
PA PUNTO ALTO				
PERALTE PLATAFORMA				

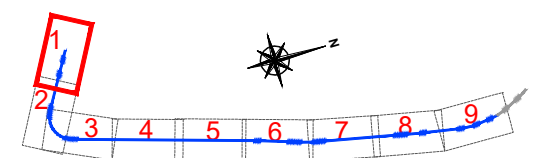

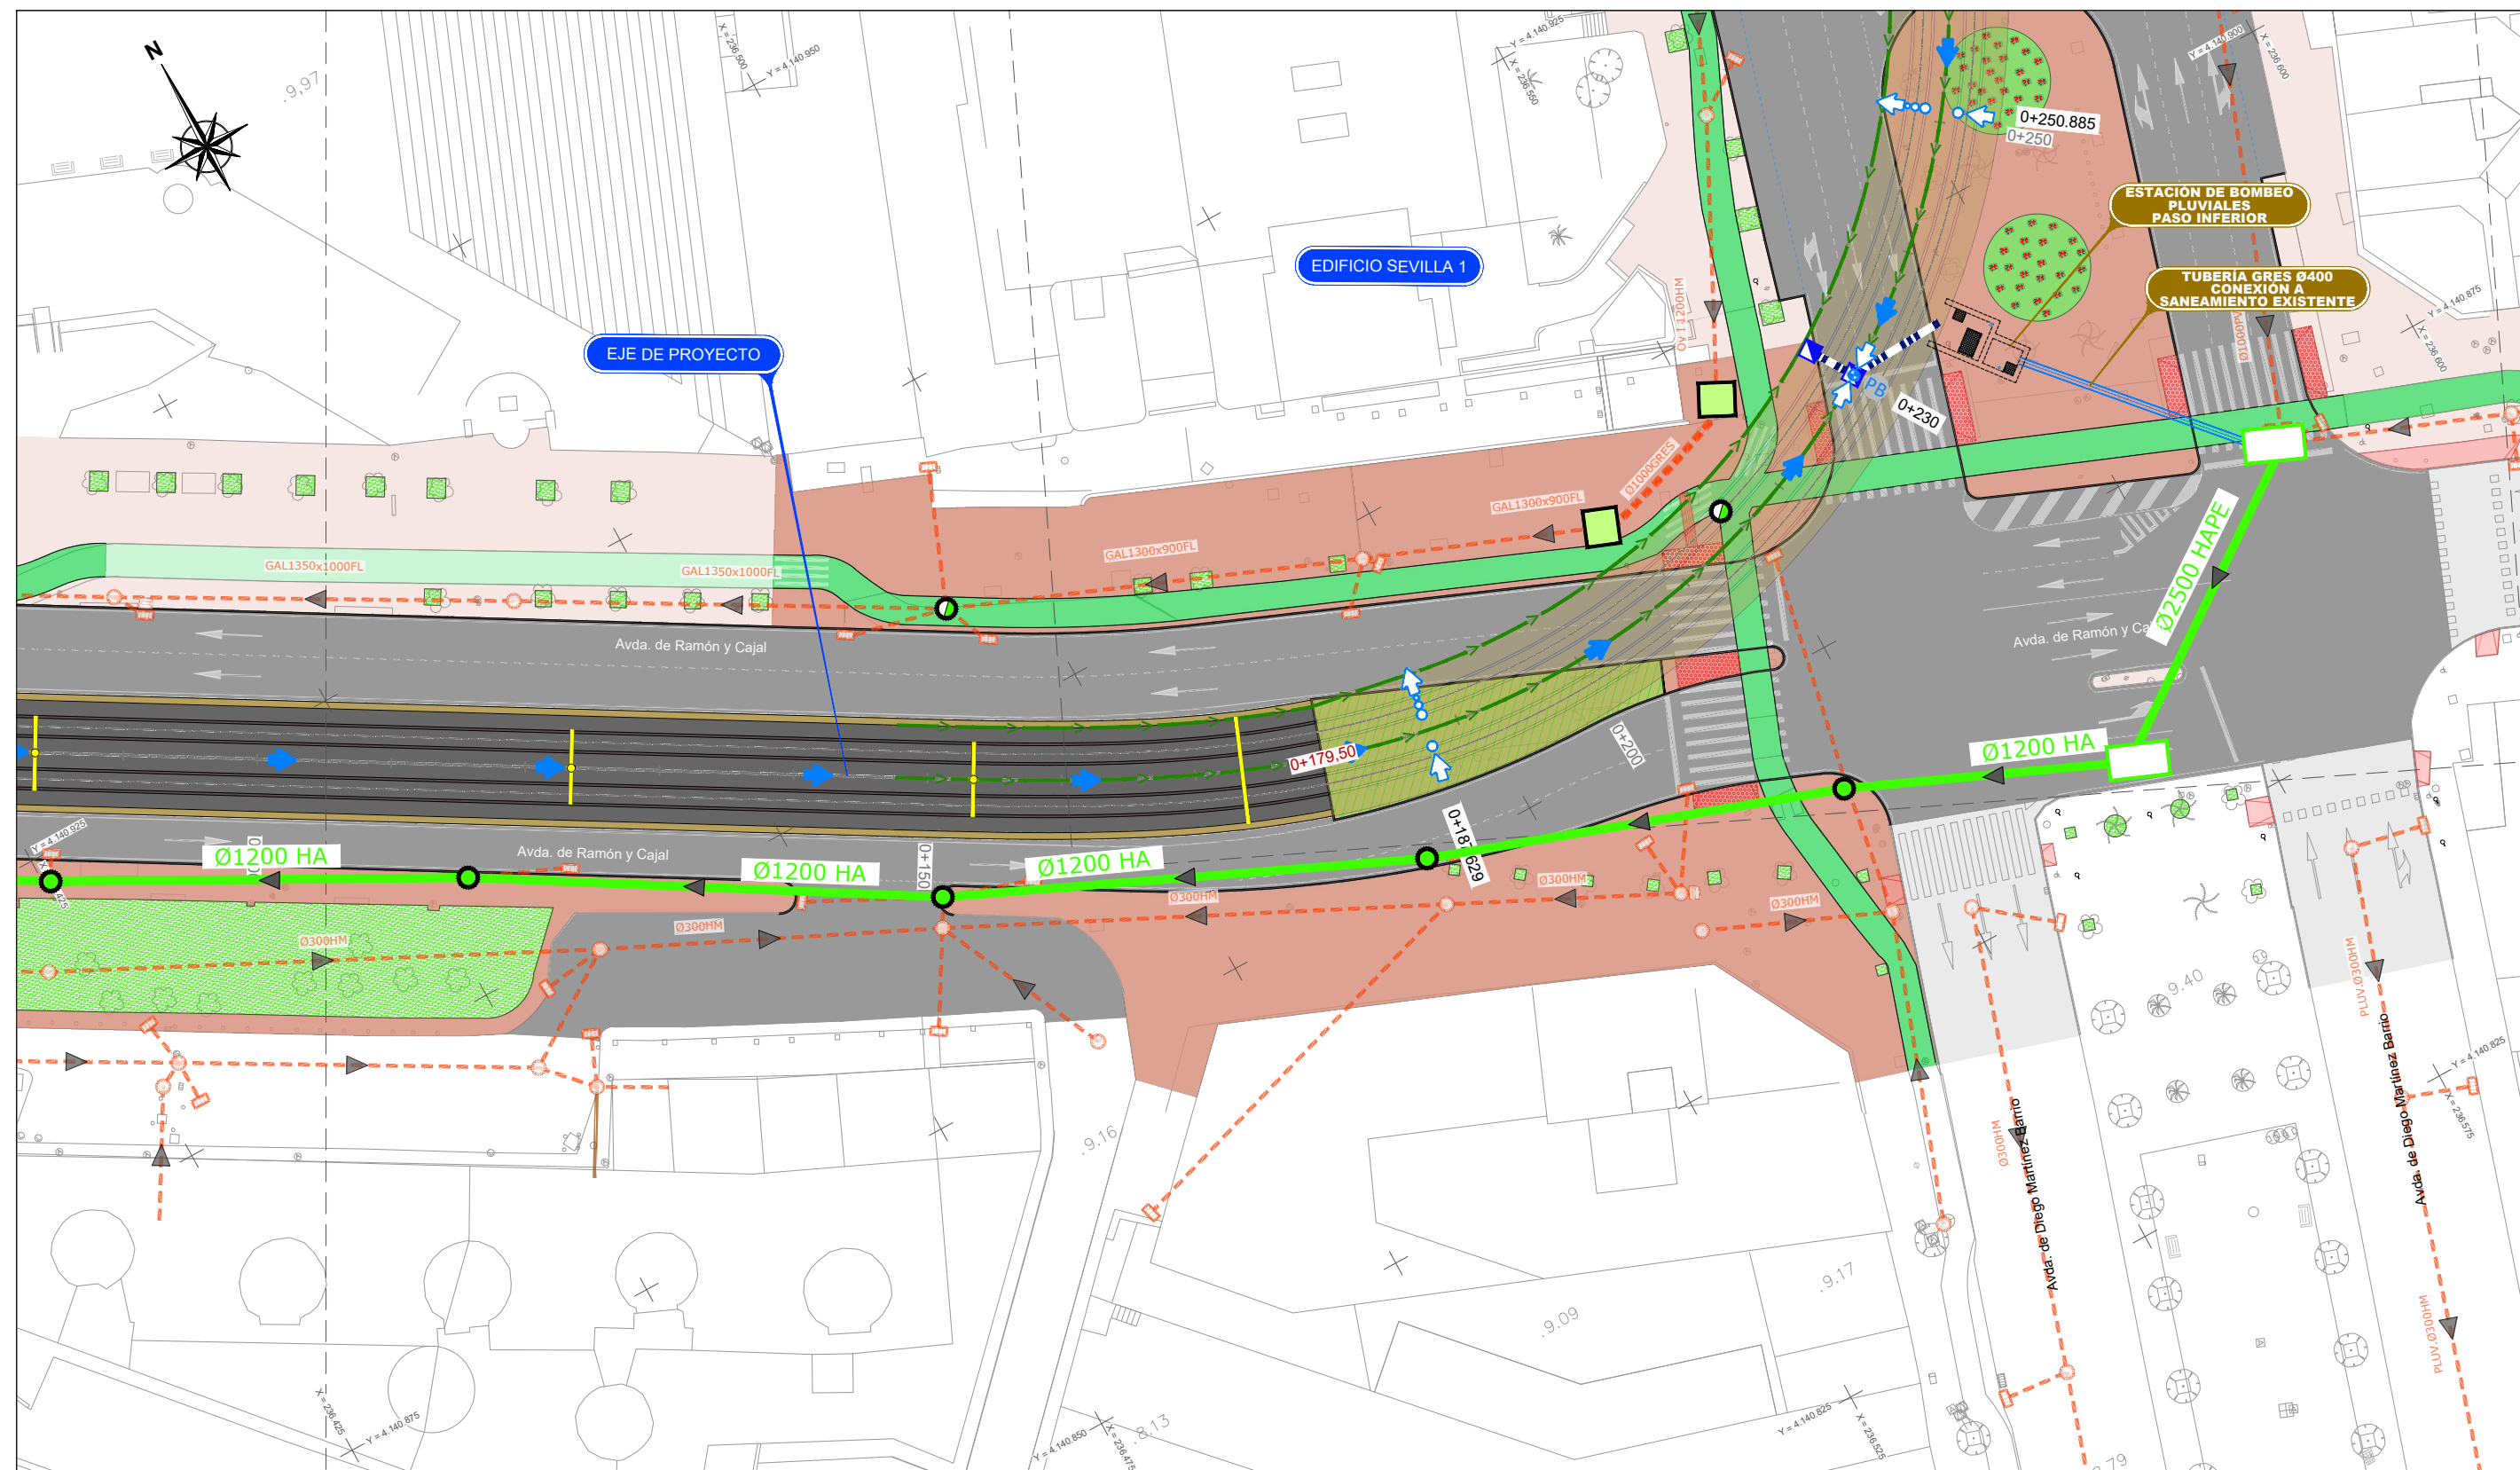



LEYENDA	 COLECTOR Ø 200mm	 PB PUNTO BAJO	 PA PUNTO ALTO	 PERALTE PLATAFORMA	 RED Y SENTIDO EXISTENTE	 ACOMETIDA EXISTENTE	 POZO DE REGISTRO EXISTENTE	 IMBORNAL EXISTENTE	 ALIVIADERO EXISTENTE	 ELEMENTO SINGULAR EXISTENTE	 ELEMENTO RED IMPULSIÓN	 BOMBEO EXISTENTE	 CÁMARA DE SANEAMIENTO EXISTENTE	PROY. SUSTITUCIÓN	 RED Y POZO PROYECTADO	 SENTIDO DEL VERTIDO	 POZO A ACONDICIONAR	 ANULADO POR EMASESA	 POZO A REPONER	 POZO A ADECUAR	 ARQUETA A REPONER	 IMBORNAL Y ACOMETIDA REUBICADA	 NUEVO IMBORNAL Y ACOMETIDA
	 TUBO DREN Ø 200mm																						

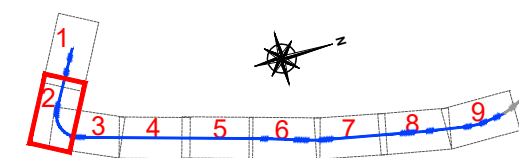

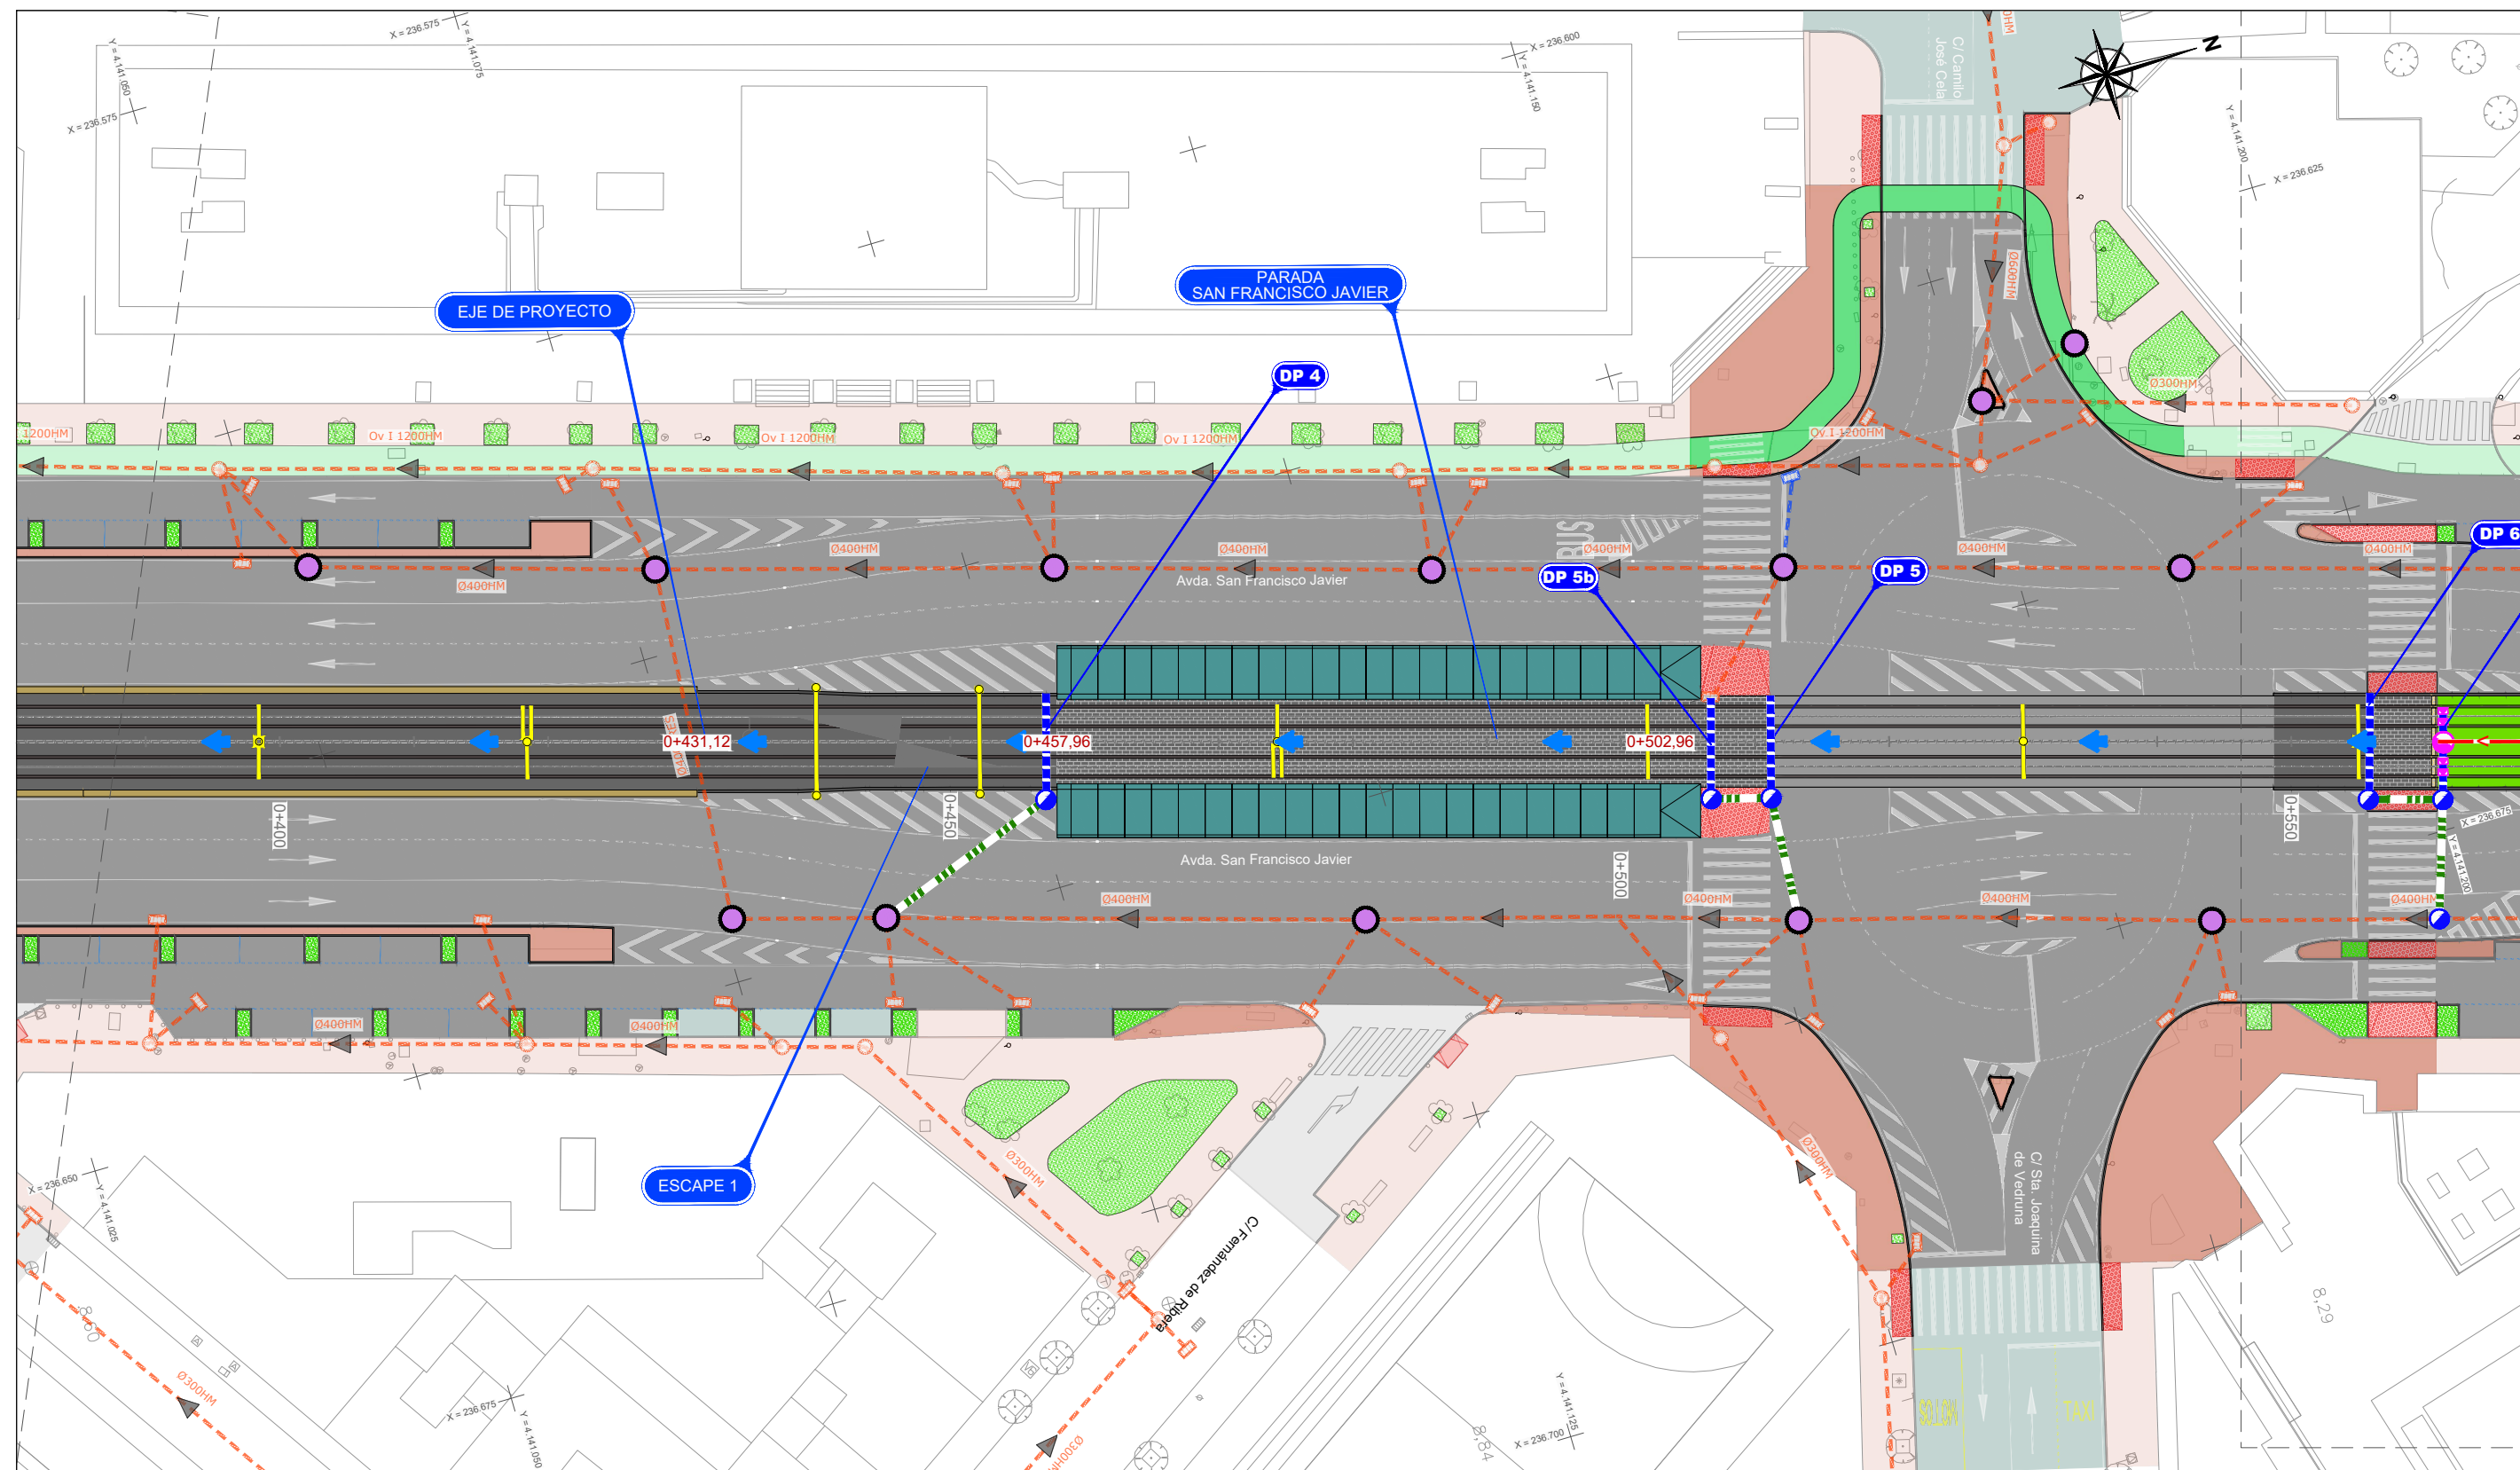



LEYENDA	COLECTOR Ø 200mm TUBO DREN Ø 200mm CAZ Ø 200mm REJILLA DRENAJE TRANSVERSAL ELEMENTO DRENAJE GARGANTA CARRIL NUEVO POZO DE REGISTRO NUEVO POZO DE REGISTRO D. LONGITUDINAL POZO Y CONEXIÓN A EST. DE BOMBEO SENTIDO AGUA	PUNTO BAJO PUNTO ALTO PERALTE PLATAFORMA	RED Y SENTIDO EXISTENTE ACOMETIDA EXISTENTE POZO DE REGISTRO EXISTENTE IMBORNAL EXISTENTE ALIVIADERO EXISTENTE ELEMENTO SINGULAR EXISTENTE ELEMENTO RED IMPULSIÓN BOMBEO EXISTENTE CÁMARA DE SANEAMIENTO EXISTENTE	PROY. SUSTITUCIÓN	RED Y POZO PROYECTADO SENTIDO DEL VERTIDO POZO A ACONDICIONAR ANULADO POR EMASESA POZO A REPONER POZO A ADECUAR ARQUETA A REPONER IMBORNAL Y ACOMETIDA REUBICADA NUEVO IMBORNAL Y ACOMETIDA
----------------	---	--	--	--------------------------	---

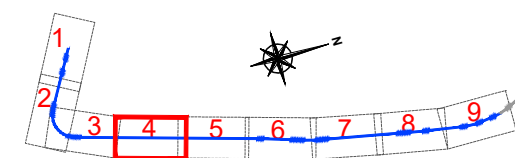

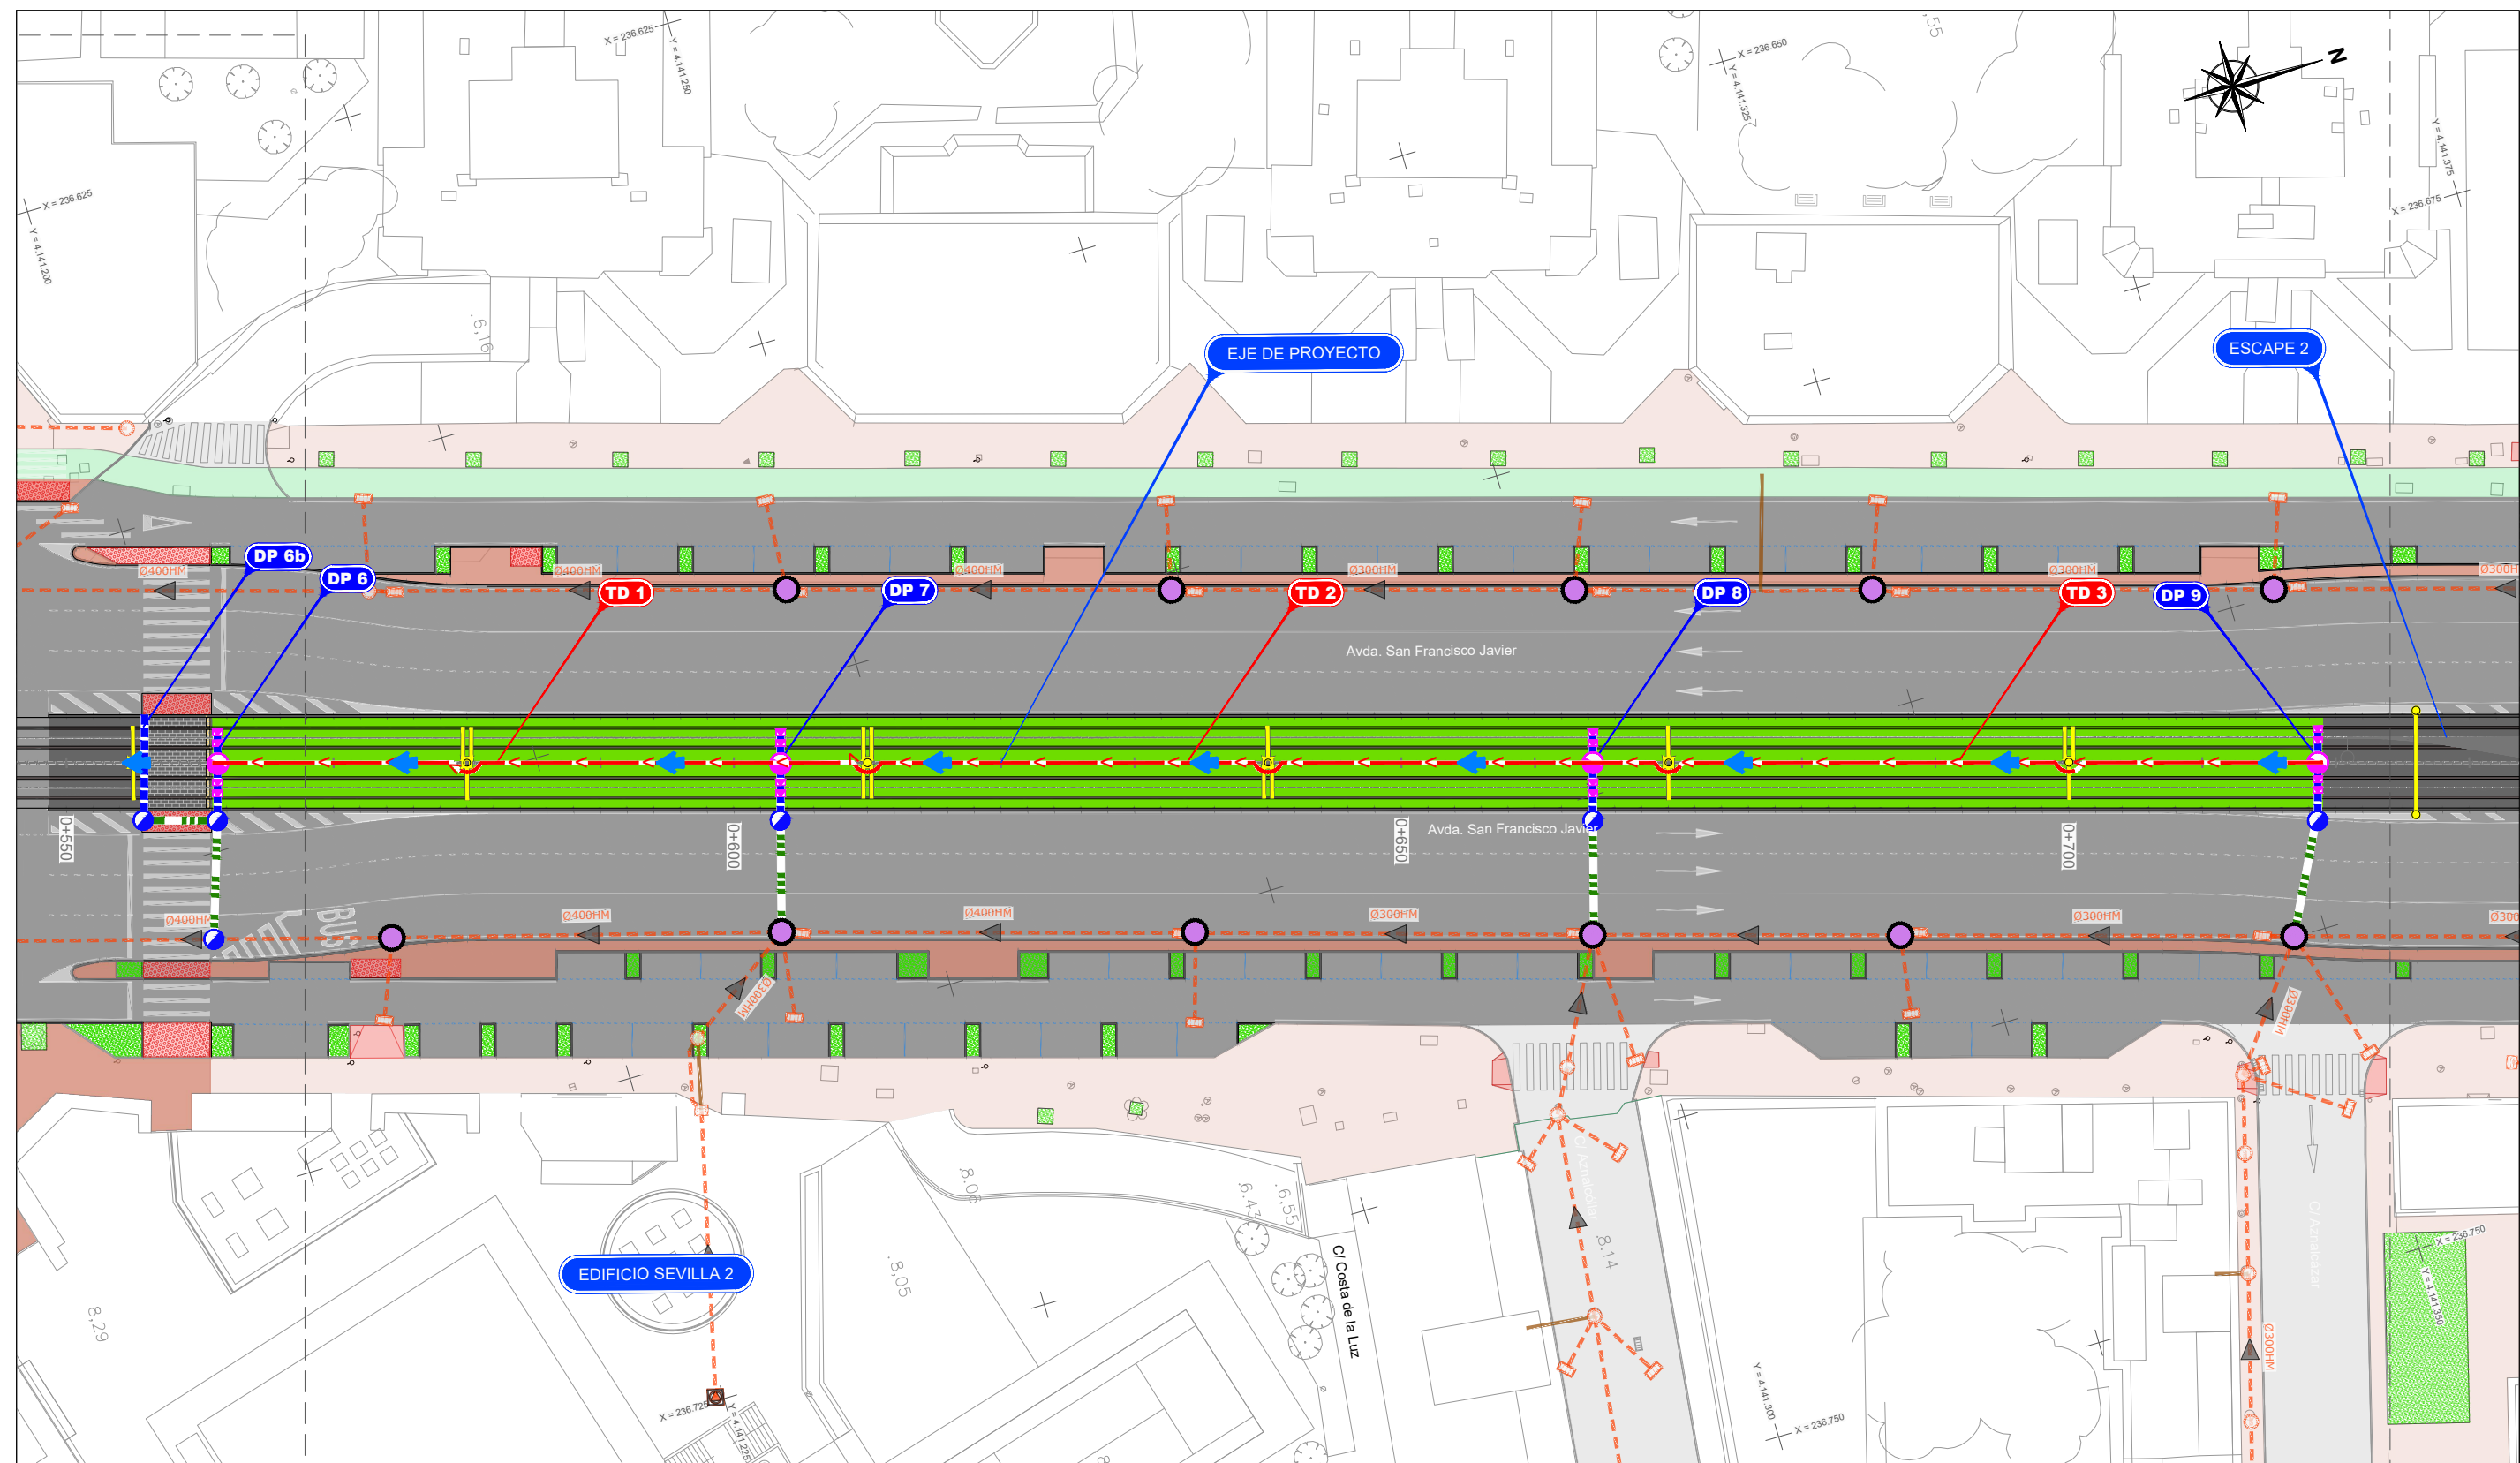



LEYENDA	COLECTOR Ø 200mm	RED Y SENTIDO EXISTENTE	RED Y POZO PROYECTADO	POZO A REPONER
	TUBO DREN Ø 200mm	ACOMETIDA EXISTENTE	SENTIDO DEL VERTIDO	POZO A ADECUAR
	CAZ Ø 200mm	POZO DE REGISTRO EXISTENTE	POZO A ACONDICIONAR	ARQUETA A REPONER
	REJILLA DRENAJE TRANSVERSAL	IMBORNAL EXISTENTE	ANULADO POR EMASESA	IMBORNAL Y ACOMETIDA REUBICADA
	ELEMENTO DRENAJE GARGANTA CARRIL	ALIVIADERO EXISTENTE		NUEVO IMBORNAL Y ACOMETIDA
	NUEVO POZO DE REGISTRO	ELEMENTO SINGULAR EXISTENTE		
	NUEVO POZO DE REGISTRO D. LONGITUDINAL	ELEMENTO RED IMPULSIÓN		
	POZO Y CONEXIÓN A EST. DE BOMBEO	BOMBEO EXISTENTE		
	SENTIDO AGUA	CÁMARA DE SANEAMIENTO EXISTENTE		
	PB PUNTO BAJO			
	PA PUNTO ALTO			
	PERALTE PLATAFORMA			

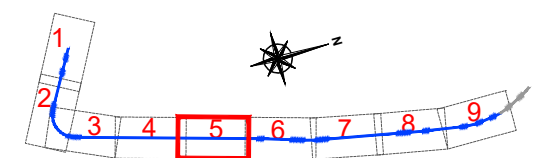

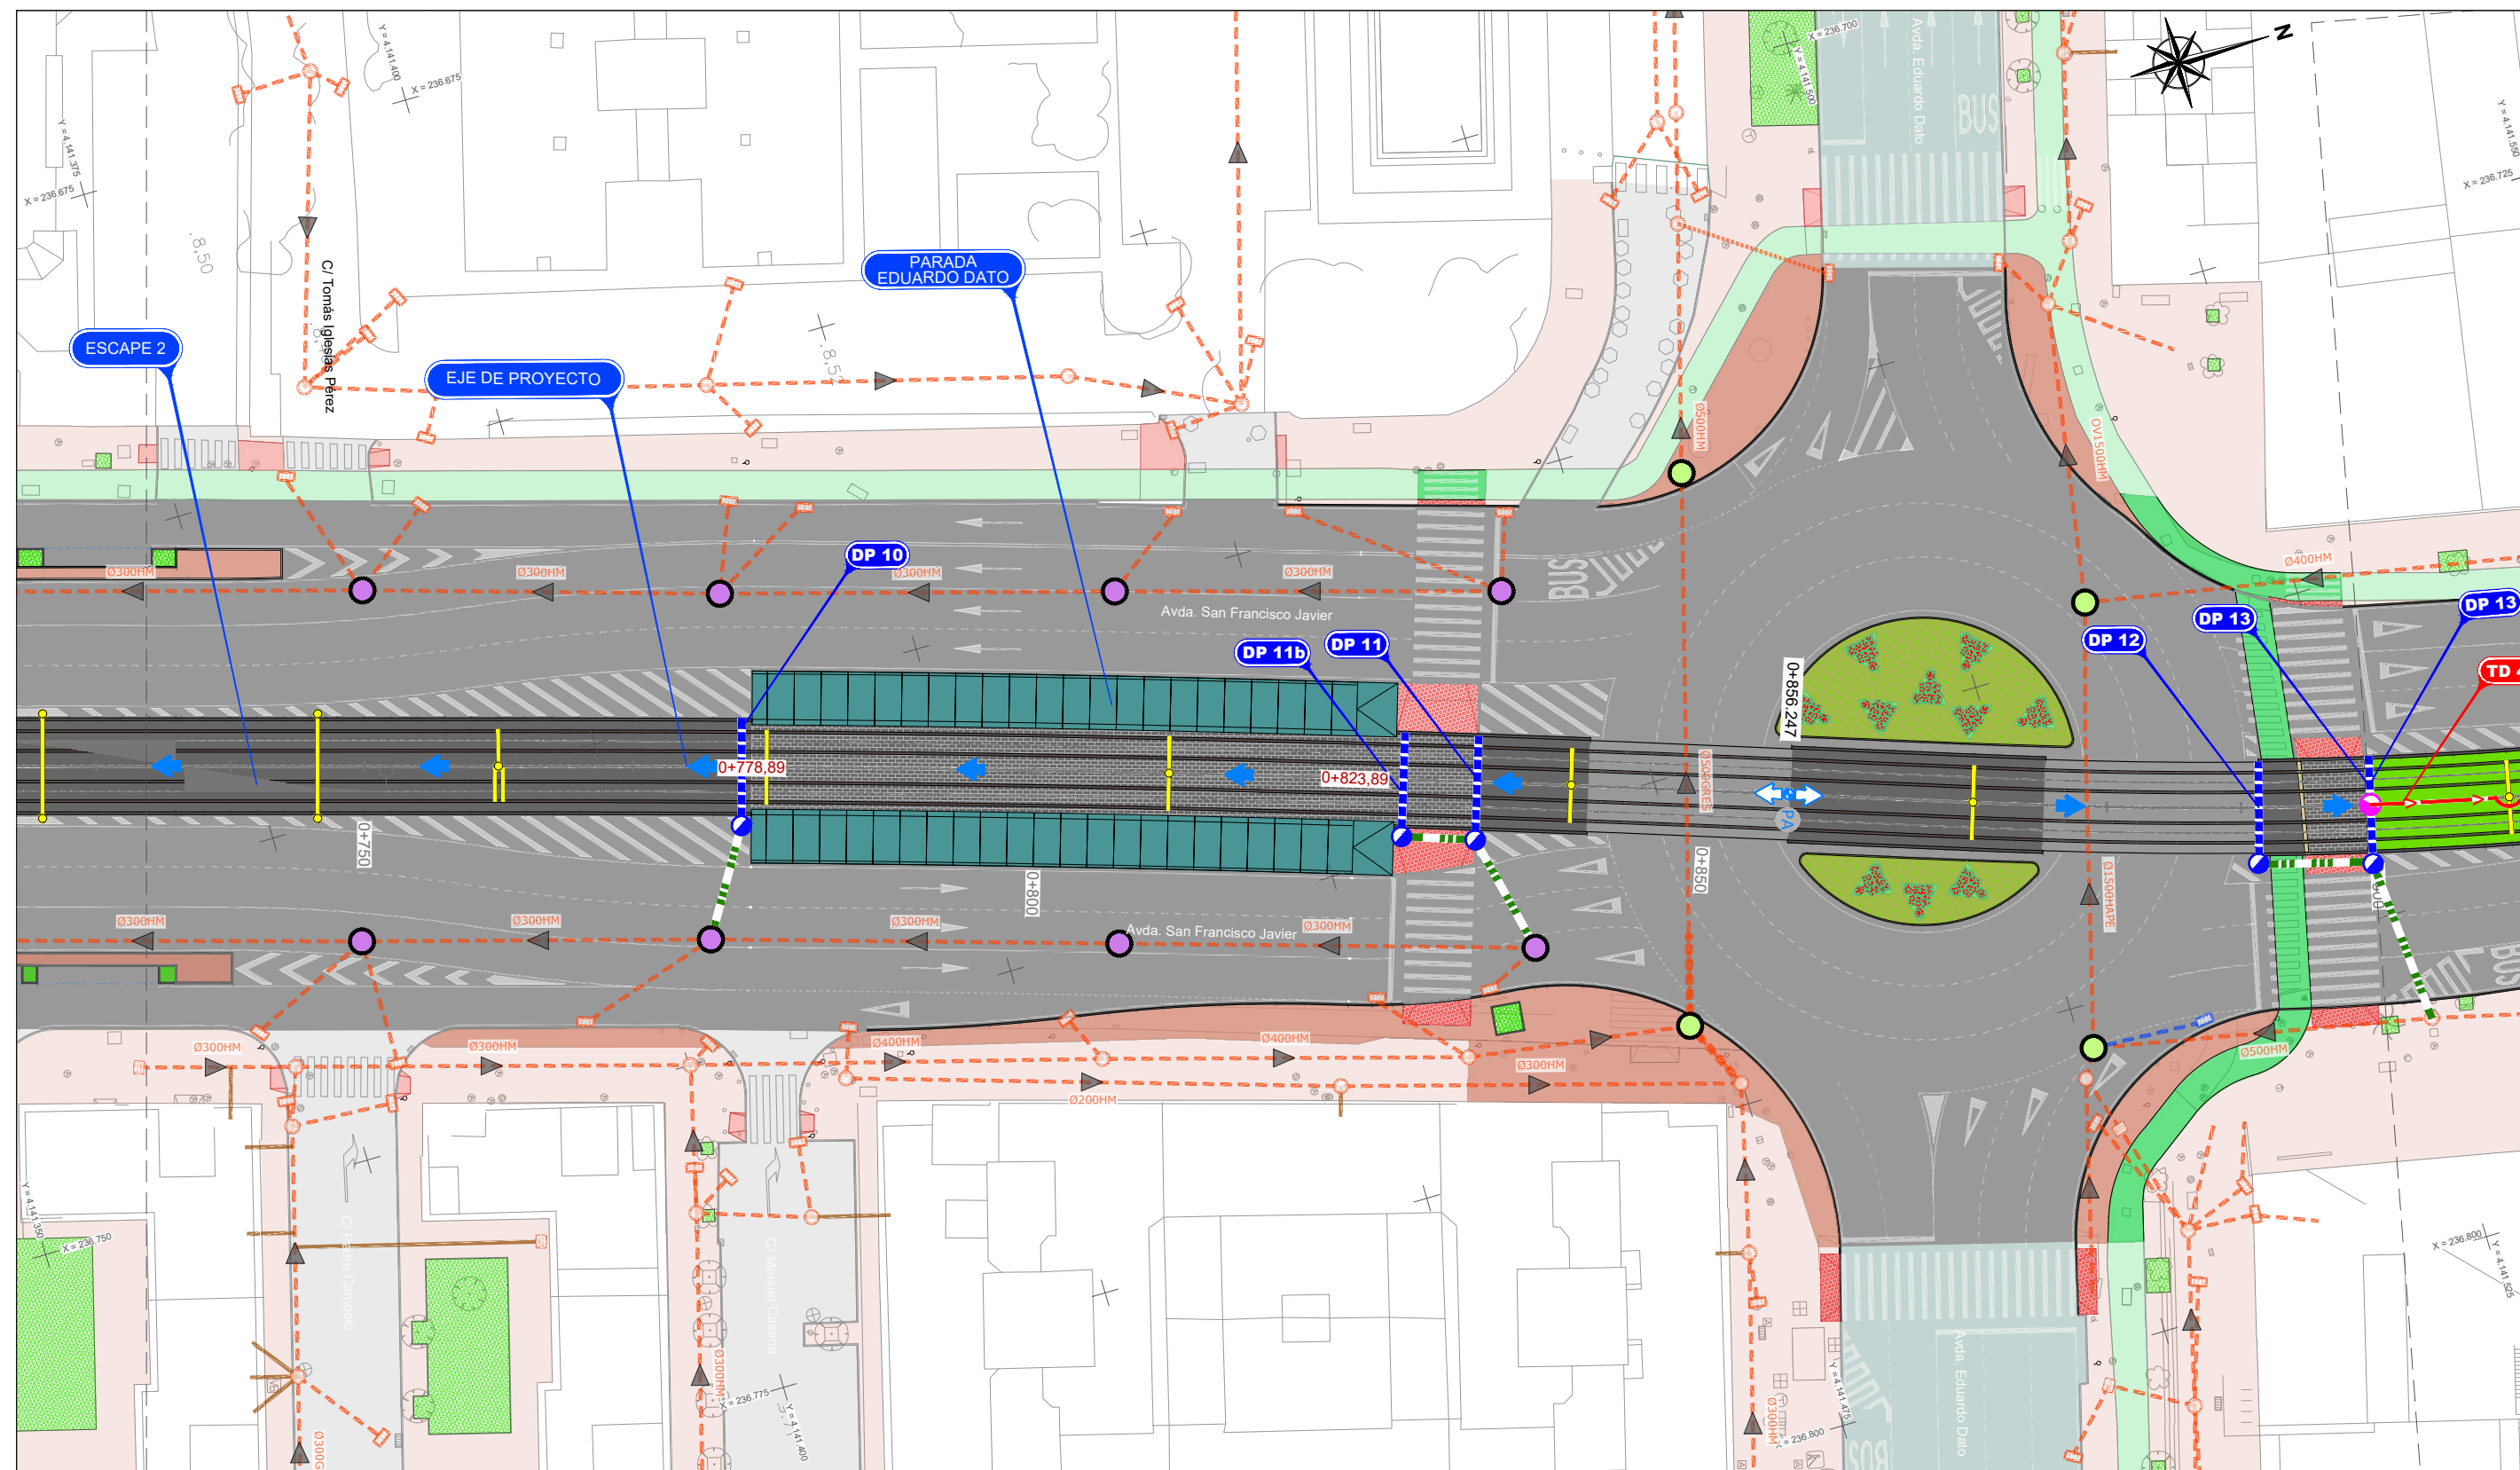



LEYENDA	COLECTOR Ø 200mm	RED Y SENTIDO EXISTENTE	RED Y POZO PROYECTADO	POZO A REPONER
	TUBO DREN Ø 200mm	ACOMETIDA EXISTENTE	SENTIDO DEL VERTIDO	POZO A ADECUAR
	CAZ Ø 200mm	POZO DE REGISTRO EXISTENTE	POZO A ACONDICIONAR	ARQUETA A REPONER
	REJILLA DRENAJE TRANSVERSAL	IMBORNAL EXISTENTE	ANULADO POR EMASESA	IMBORNAL Y ACOMETIDA REUBICADA
	ELEMENTO DRENAJE GARGANTA CARRIL	ALIVIADERO EXISTENTE	NUEVO IMBORNAL Y ACOMETIDA	
	NUEVO POZO DE REGISTRO	ELEMENTO SINGULAR EXISTENTE		
	NUEVO POZO DE REGISTRO D. LONGITUDINAL	ELEMENTO RED IMPULSIÓN		
	POZO Y CONEXIÓN A EST. DE BOMBEO	BOMBEO EXISTENTE		
	SENTIDO AGUA	CÁMARA DE SANEAMIENTO EXISTENTE		
	PUNTO BAJO			
	PUNTO ALTO			
	PERALTE PLATAFORMA			

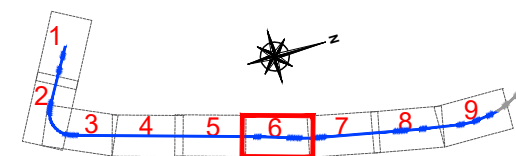

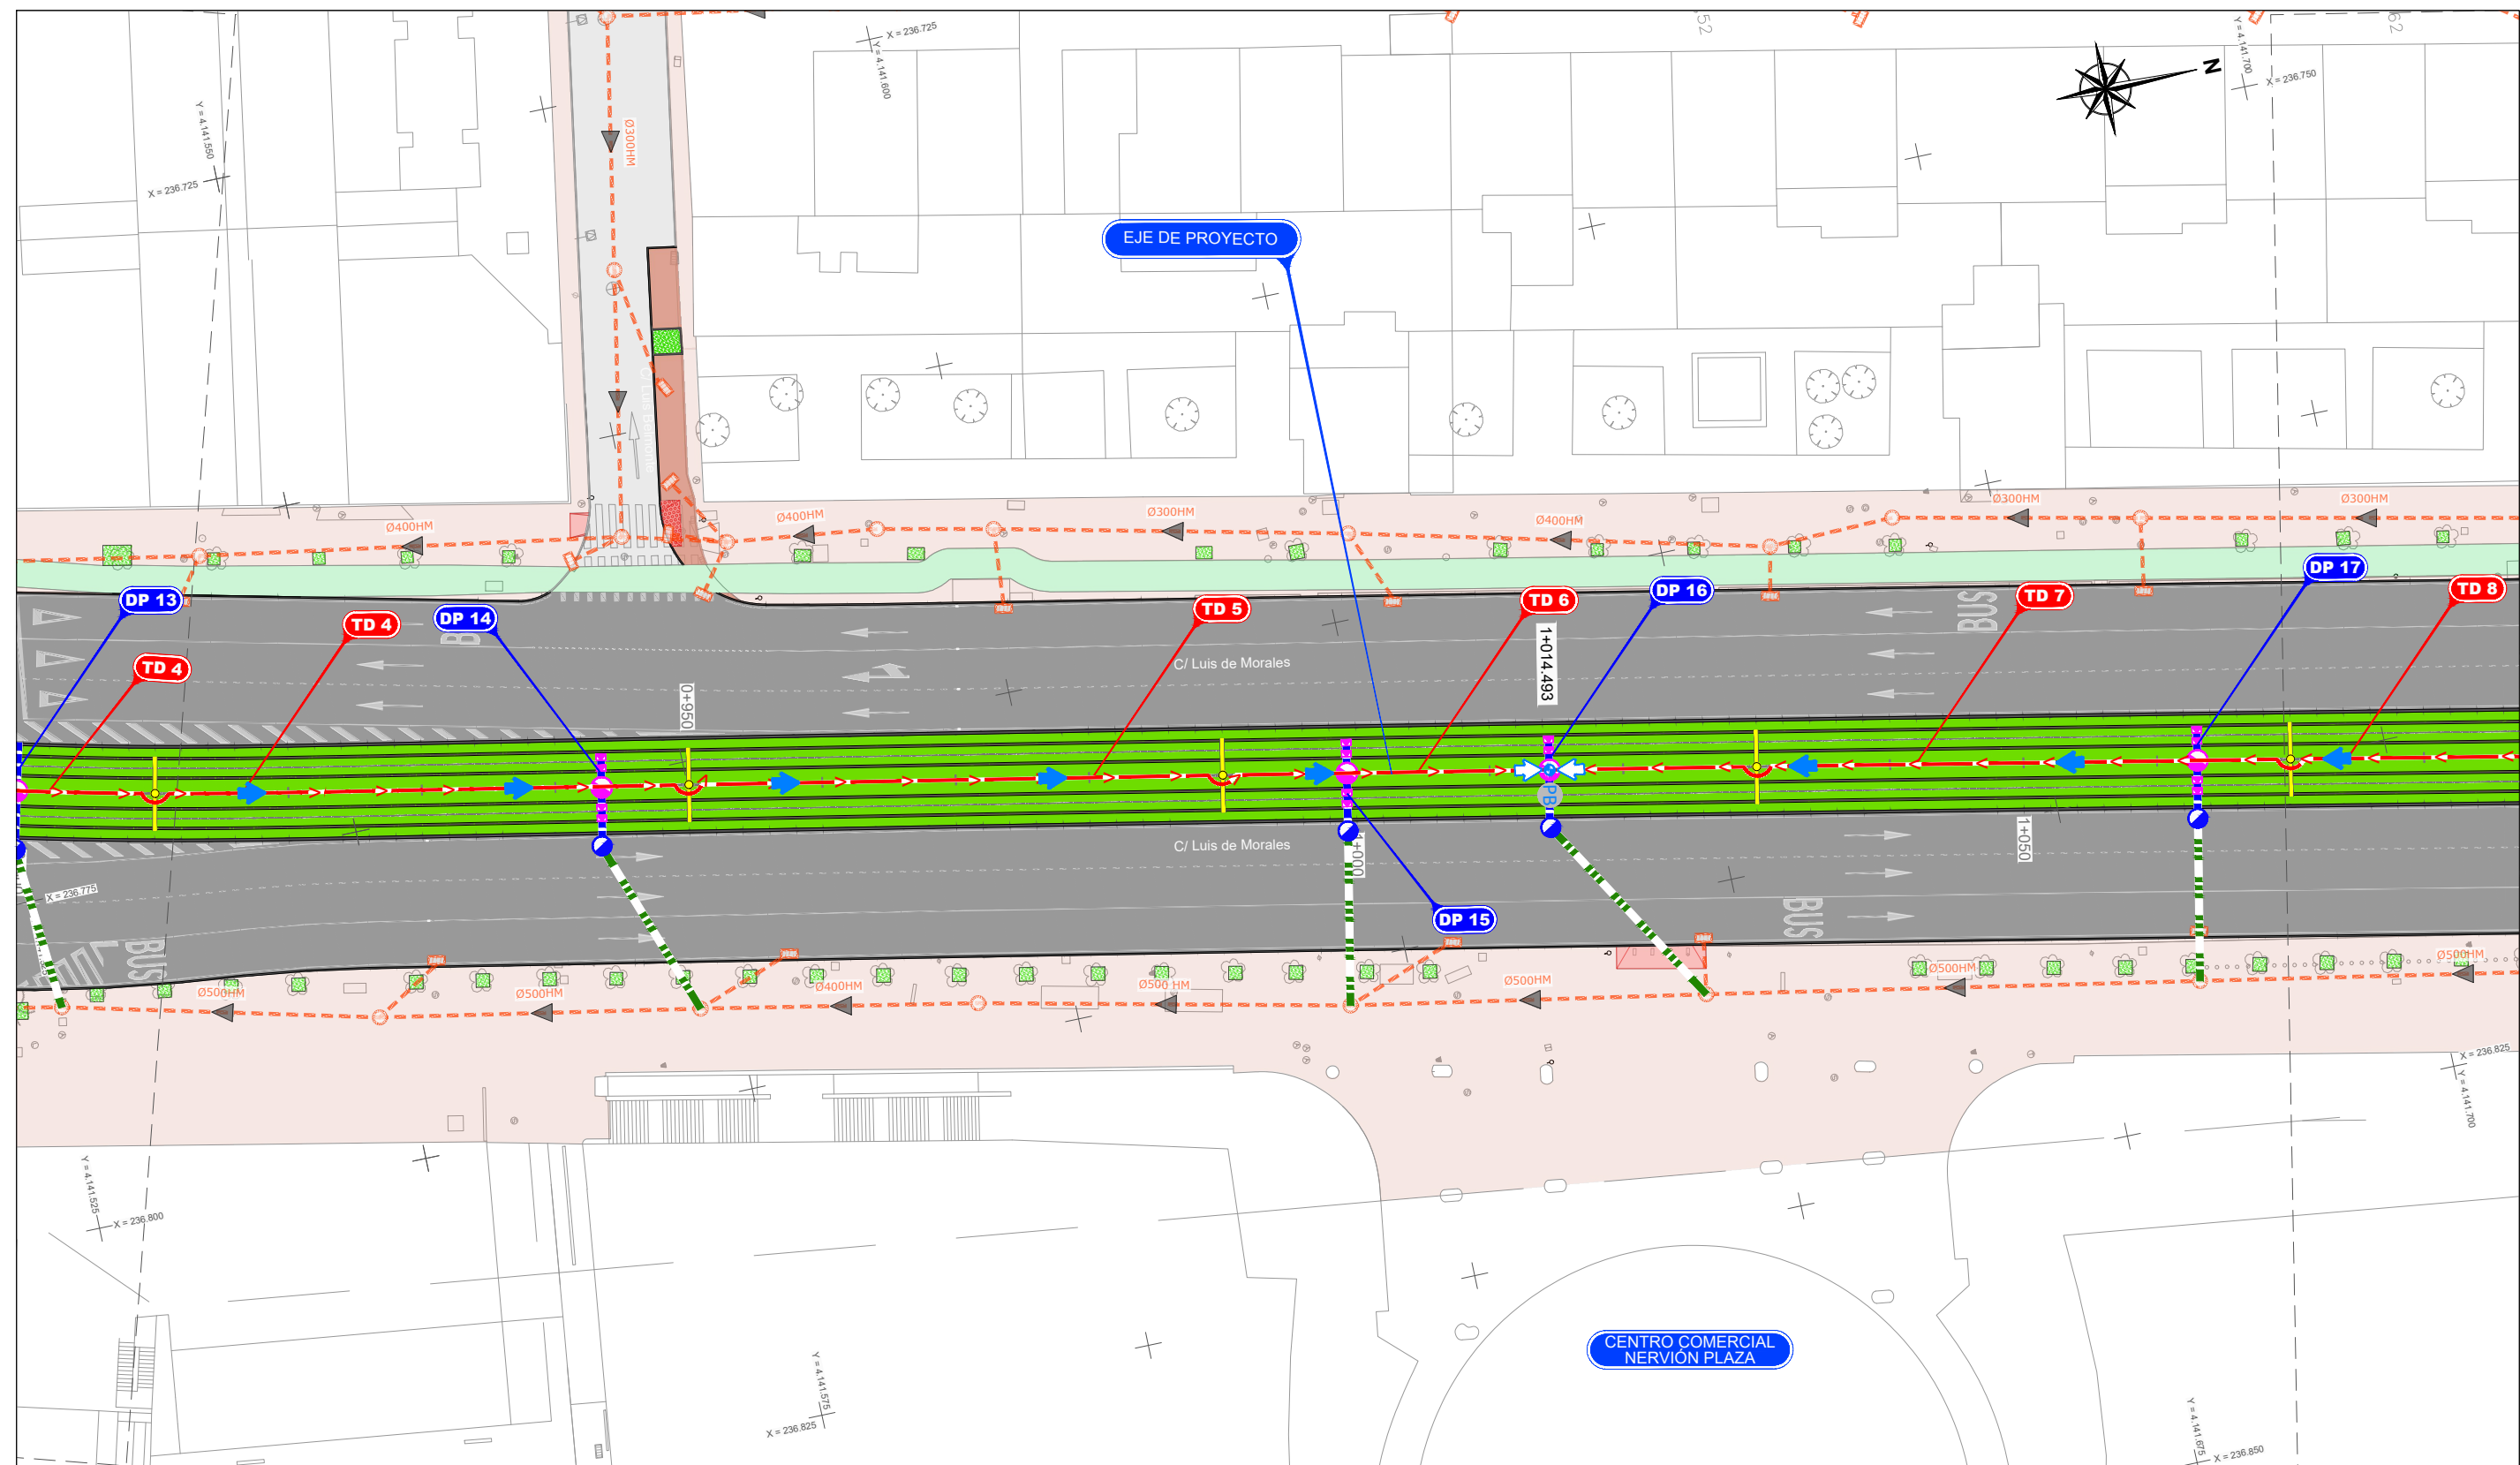



LEYENDA	COLECTOR Ø 200mm	RED Y SENTIDO EXISTENTE	RED Y POZO PROYECTADO	POZO A REPONER
	TUBO DREN Ø 200mm	ACOMETIDA EXISTENTE	SENTIDO DEL VERTIDO	POZO A ADECUAR
	CAZ Ø 200mm	POZO DE REGISTRO EXISTENTE	POZO A ACONDICIONAR	ARQUETA A REPONER
	REJILLA DRENAJE TRANSVERSAL	IMBORNAL EXISTENTE	ANULADO POR EMASESA	IMBORNAL Y ACOMETIDA REUBICADA
	ELEMENTO DRENAJE GARGANTA CARRIL	ALIVIADERO EXISTENTE		NUEVO IMBORNAL Y ACOMETIDA
	NUEVO POZO DE REGISTRO	ELEMENTO SINGULAR EXISTENTE		
	NUEVO POZO DE REGISTRO D. LONGITUDINAL	ELEMENTO RED IMPULSIÓN		
	POZO Y CONEXIÓN A EST. DE BOMBEO	BOMBEO EXISTENTE		
	SENTIDO AGUA	CÁMARA DE SANEAMIENTO EXISTENTE		
	PB PUNTO BAJO			
	PA PUNTO ALTO			
	PERALTE PLATAFORMA			

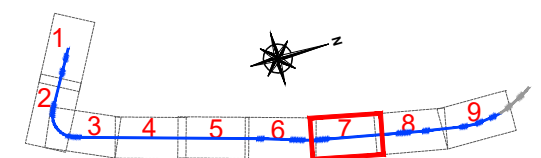

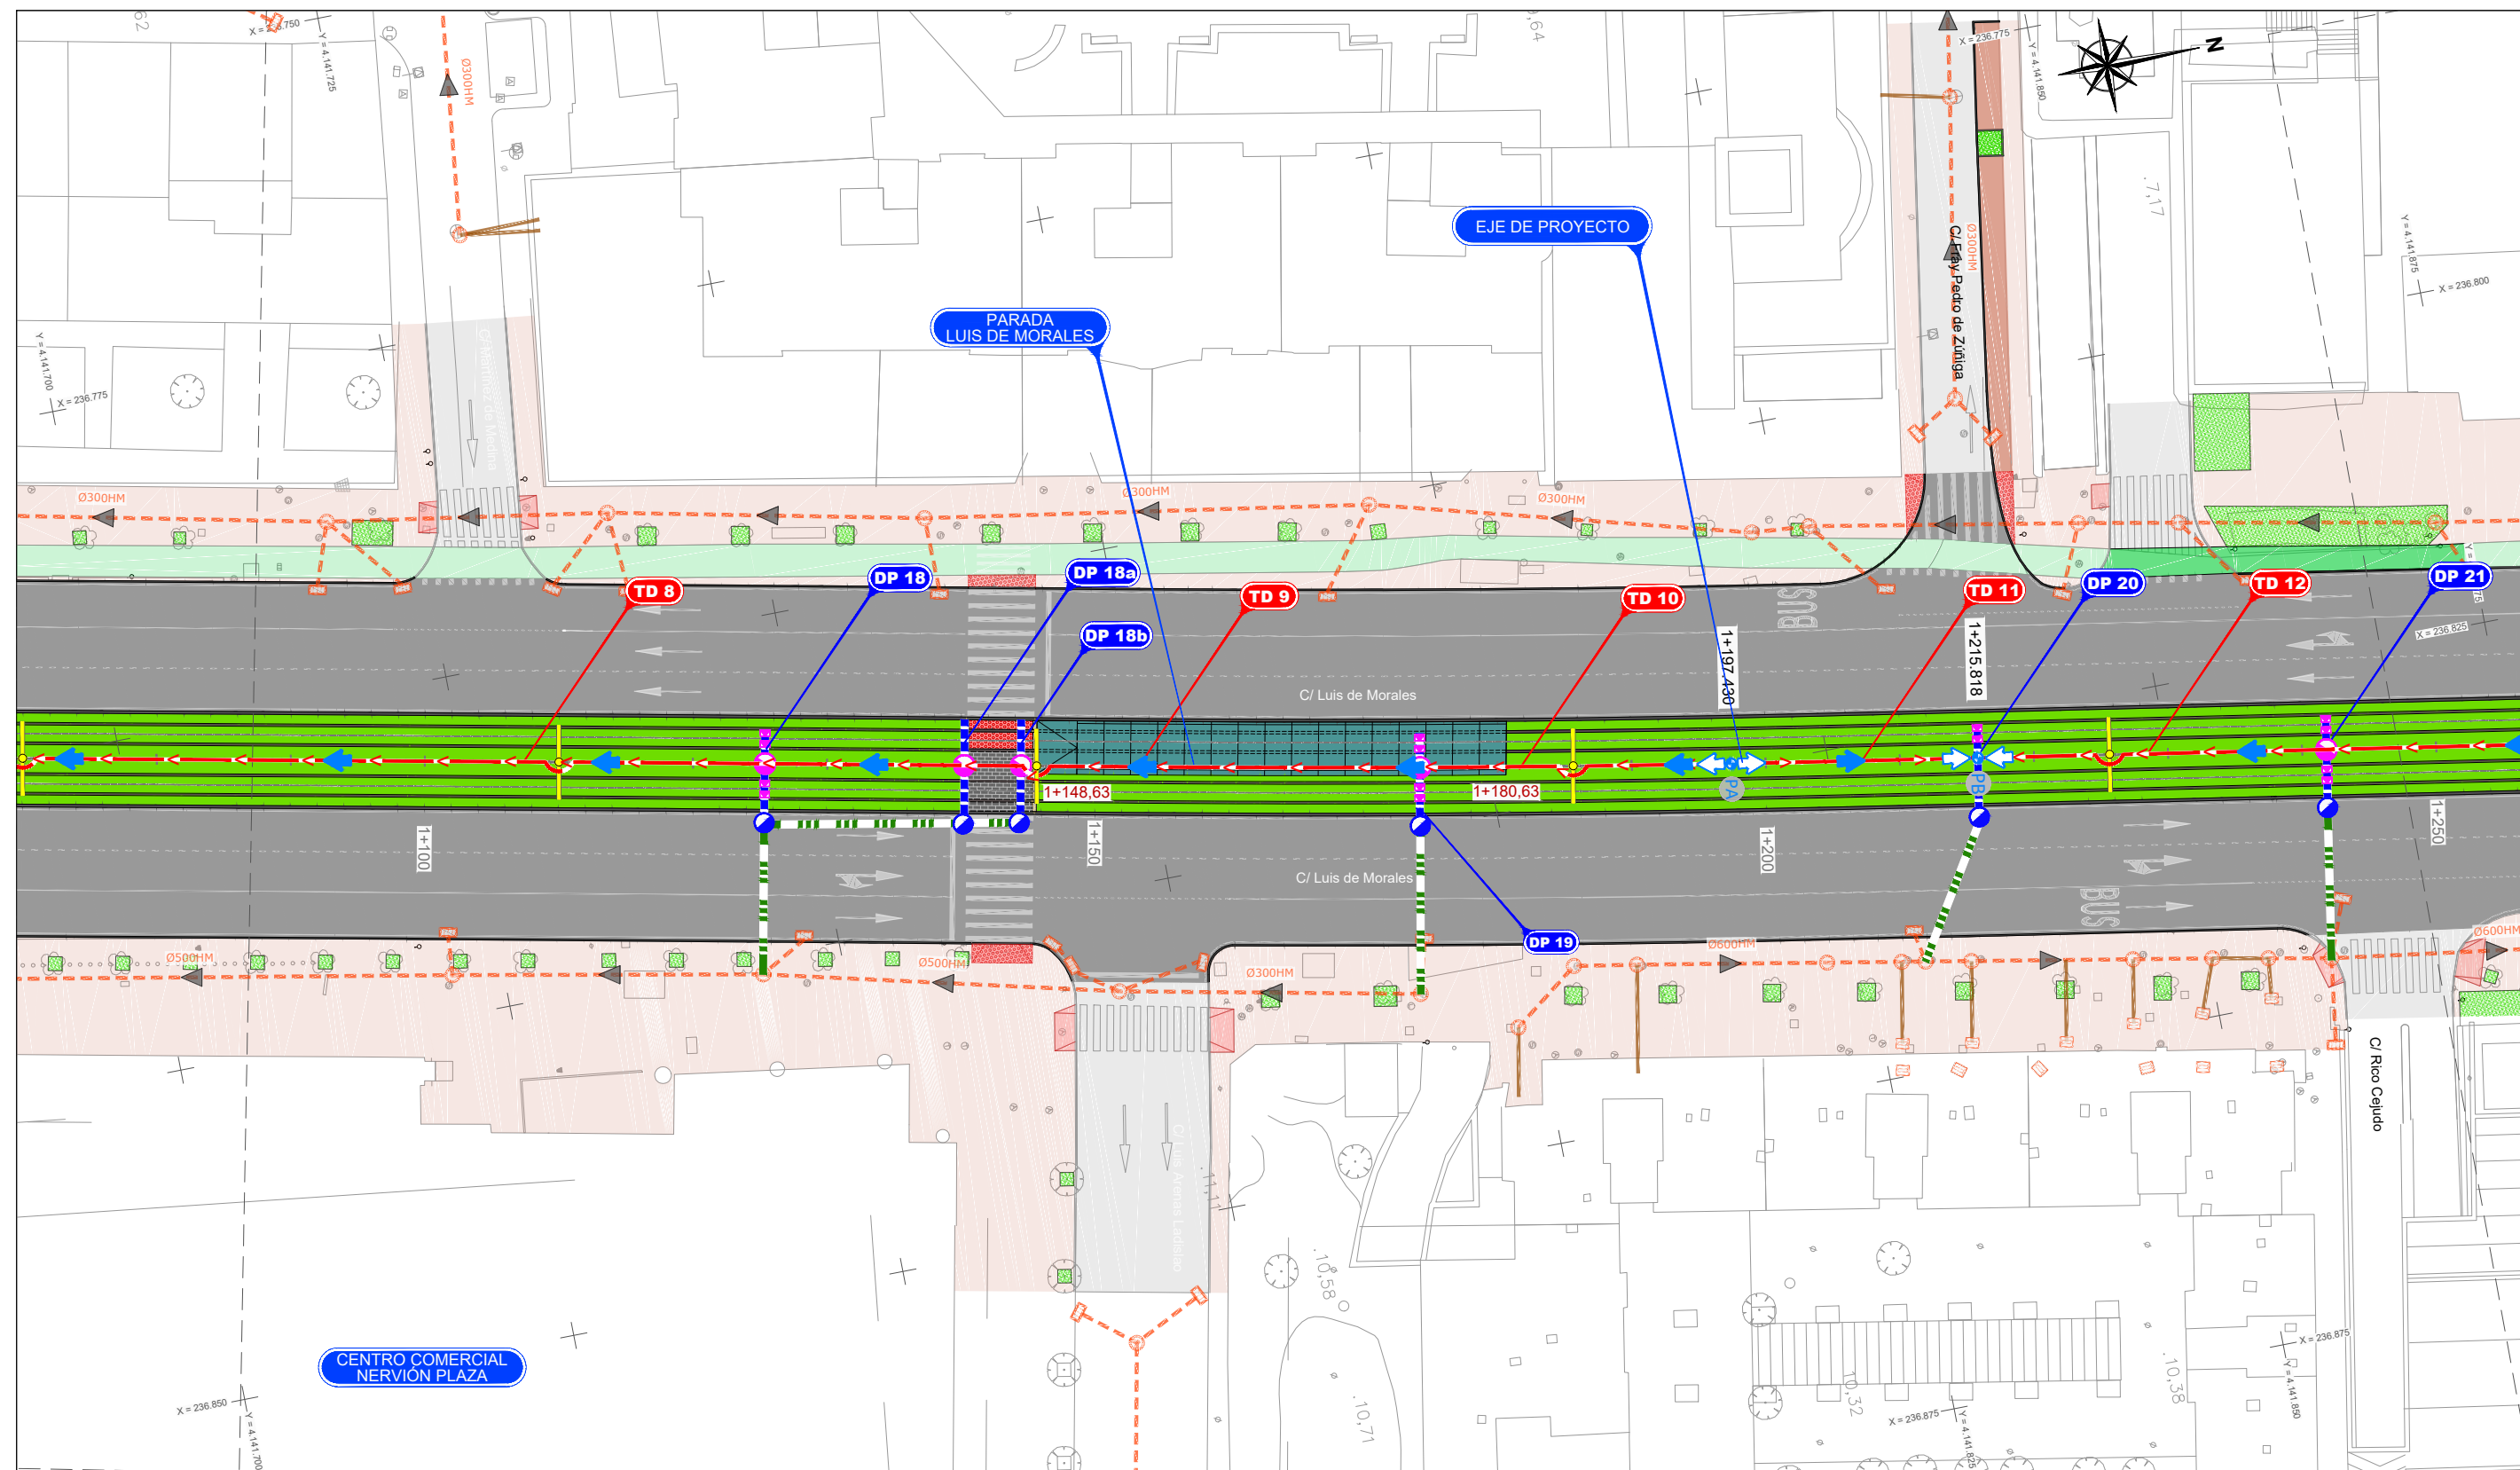


LEYENDA	COLECTOR Ø 200mm TUBO DREN Ø 200mm CAZ Ø 200mm REJILLA DRENAJE TRANSVERSAL ELEMENTO DRENAJE GARGANTA CARRIL NUEVO POZO DE REGISTRO NUEVO POZO DE REGISTRO D. LONGITUDINAL POZO Y CONEXIÓN A EST. DE BOMBEO SENTIDO AGUA	PB PUNTO BAJO PA PUNTO ALTO PERALTE PLATAFORMA	RED Y SENTIDO EXISTENTE ACOMETIDA EXISTENTE POZO DE REGISTRO EXISTENTE IMBORNAL EXISTENTE ALIVIADERO EXISTENTE ELEMENTO SINGULAR EXISTENTE ELEMENTO RED IMPULSIÓN BOMBEO EXISTENTE CÁMARA DE SANEAMIENTO EXISTENTE	PROY. SUSTITUCIÓN RED Y POZO PROYECTADO SENTIDO DEL VERTIDO POZO A ACONDICIONAR ANULADO POR EMASESA POZO A REPONER POZO A ADECUAR ARQUETA A REPONER IMBORNAL Y ACOMETIDA REUBICADA NUEVO IMBORNAL Y ACOMETIDA

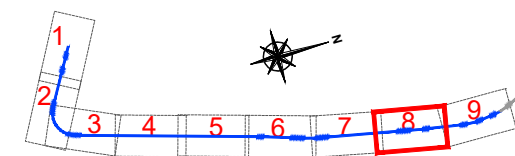


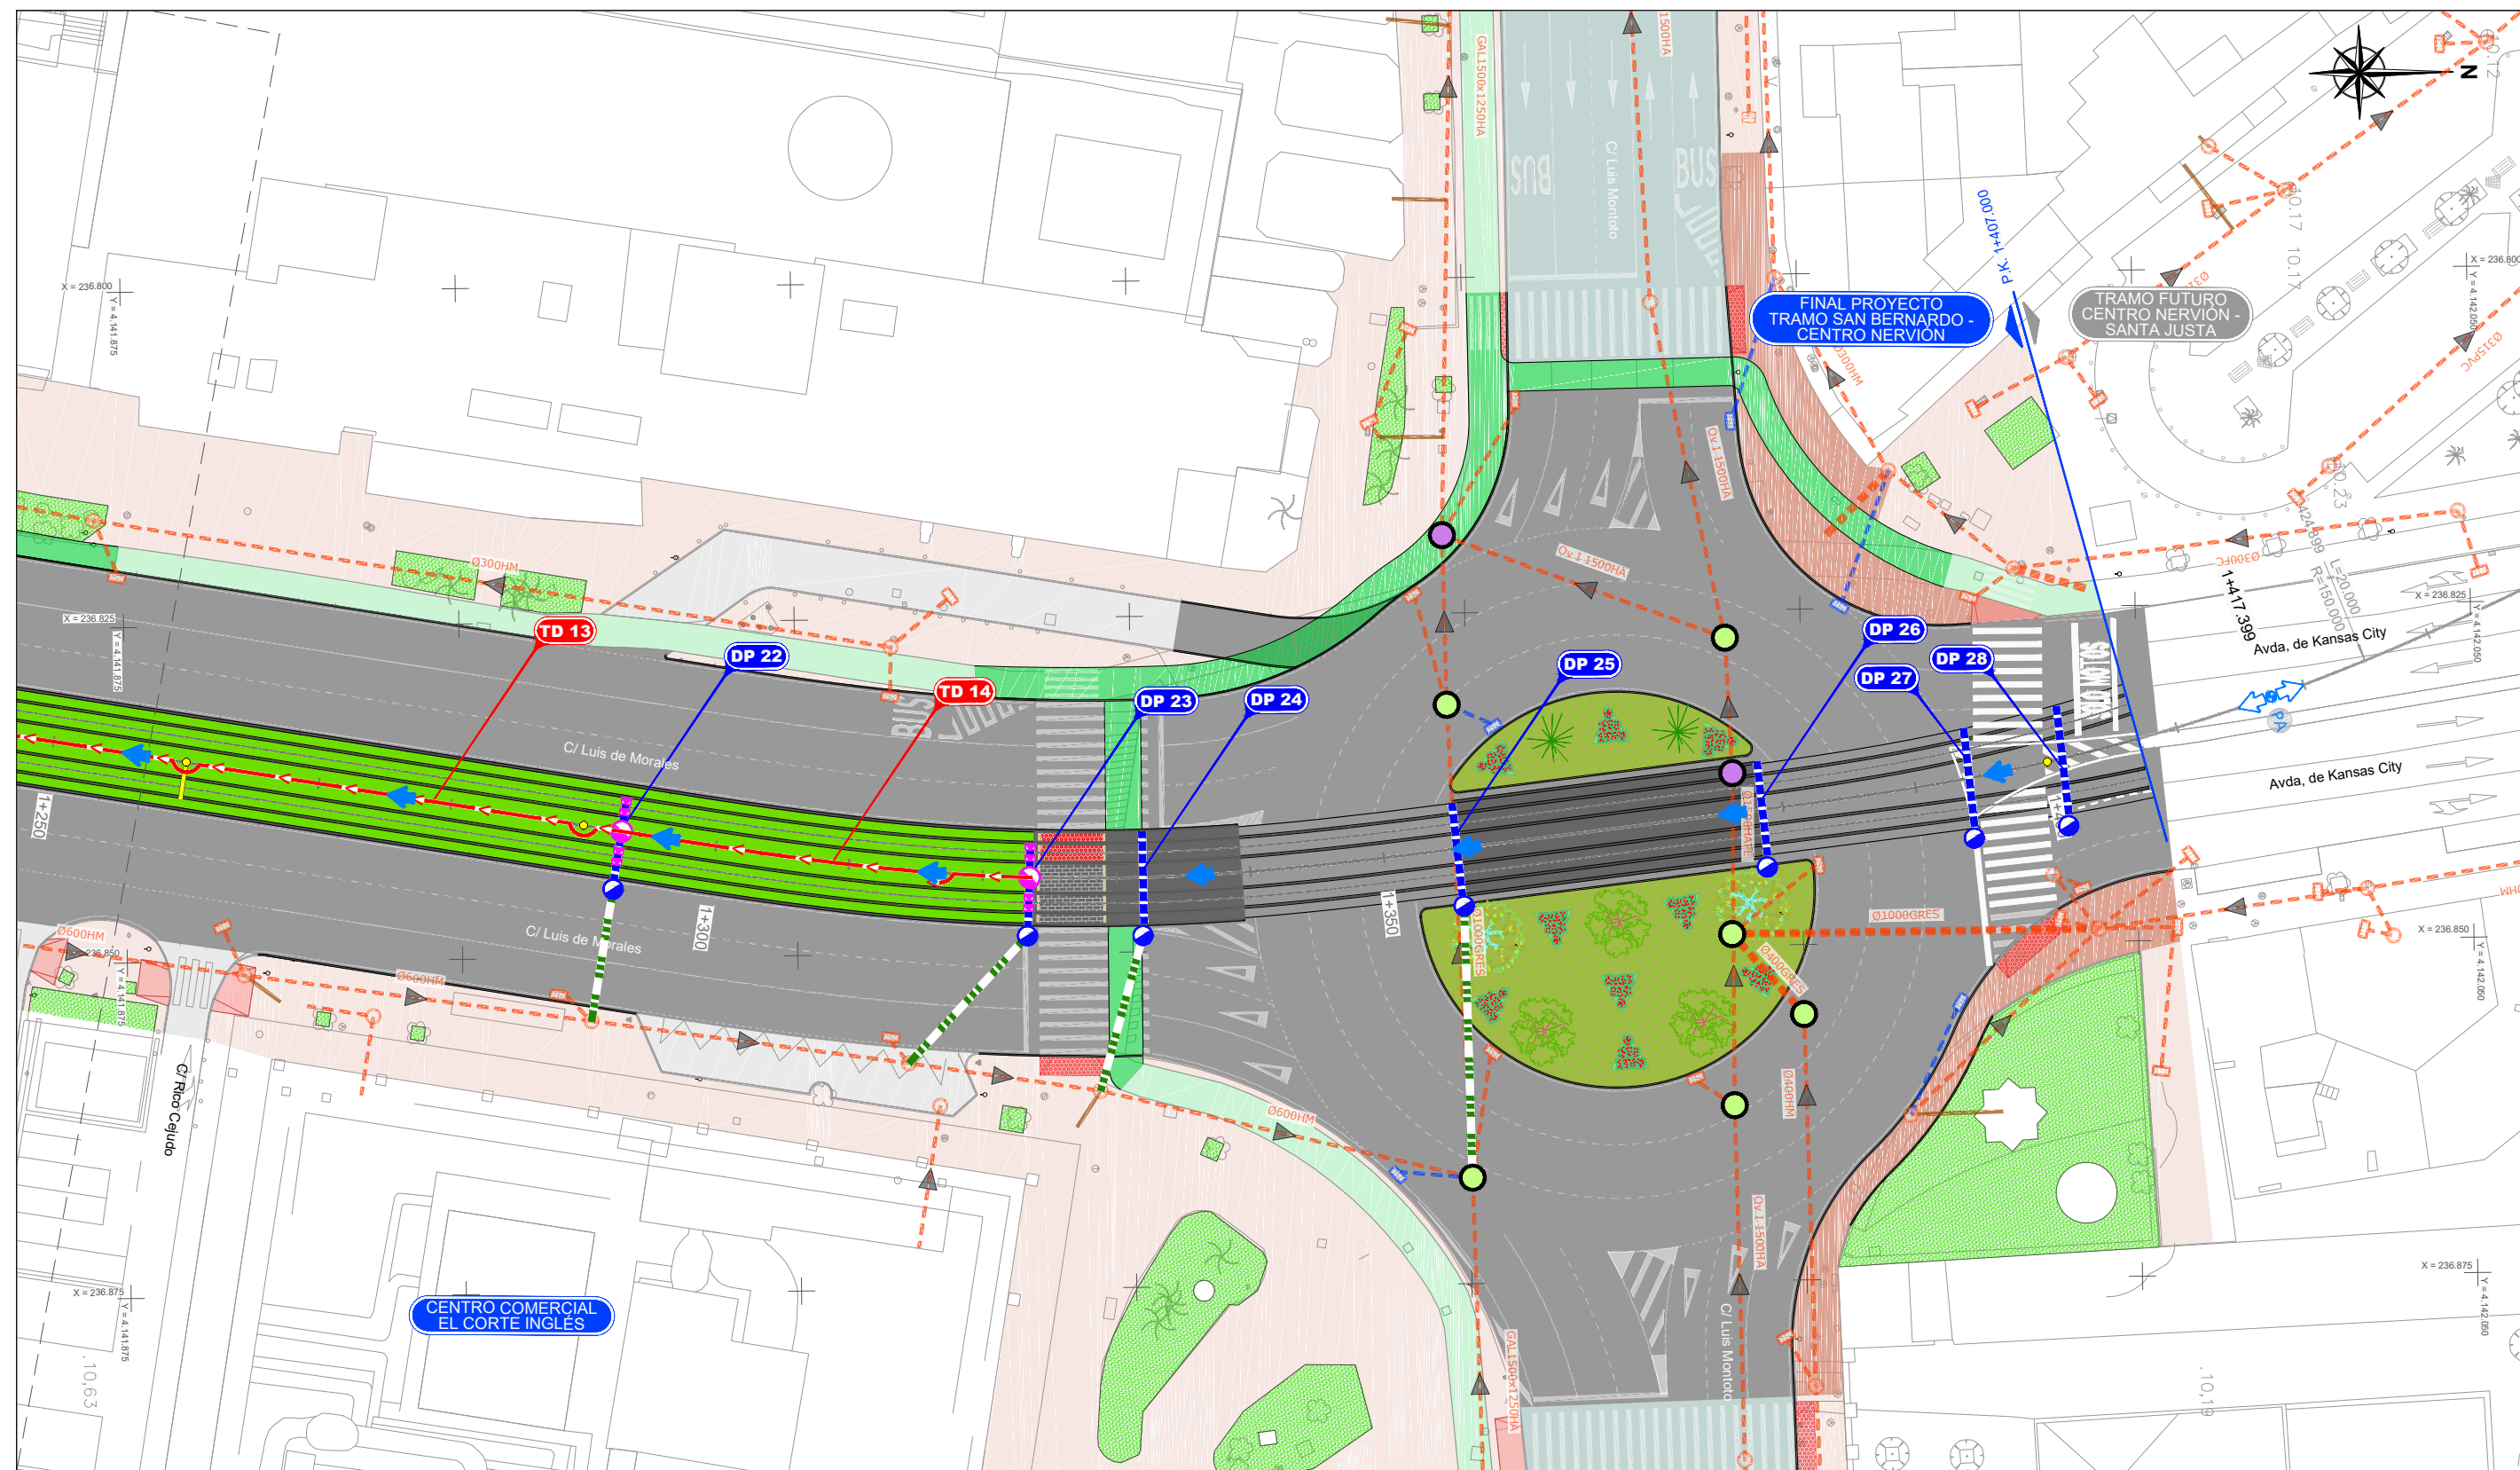


LEYENDA	COLECTOR Ø 200mm TUBO DREN Ø 200mm CAZ Ø 200mm REJILLA DRENAJE TRANSVERSAL ELEMENTO DRENAJE GARGANTA CARRIL NUEVO POZO DE REGISTRO NUEVO POZO DE REGISTRO D. LONGITUDINAL POZO Y CONEXIÓN A EST. DE BOMBEO SENTIDO AGUA	PB PUNTO BAJO PA PUNTO ALTO PERALTE PLATAFORMA
	RED Y SENTIDO EXISTENTE ACOMETIDA EXISTENTE POZO DE REGISTRO EXISTENTE IMBORNAL EXISTENTE ALIVIADERO EXISTENTE ELEMENTO SINGULAR EXISTENTE ELEMENTO RED IMPULSIÓN BOMBEO EXISTENTE CÁMARA DE SANEAMIENTO EXISTENTE	PROY. SUSTITUCIÓN RED Y POZO PROYECTADO SENTIDO DEL VERTIDO POZO A ACONDICIONAR ANULADO POR EMASESA POZO A REPONER POZO A ADECUAR ARQUETA A REPONER IMBORNAL Y ACOMETIDA REUBICADA NUEVO IMBORNAL Y ACOMETIDA

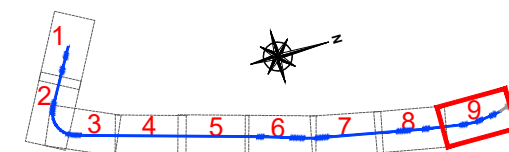



DRENAJE PLATAFORMA TRANVIARIA
SECCIONES TERMINADAS EN CÉSPED
ESCALA 1:20

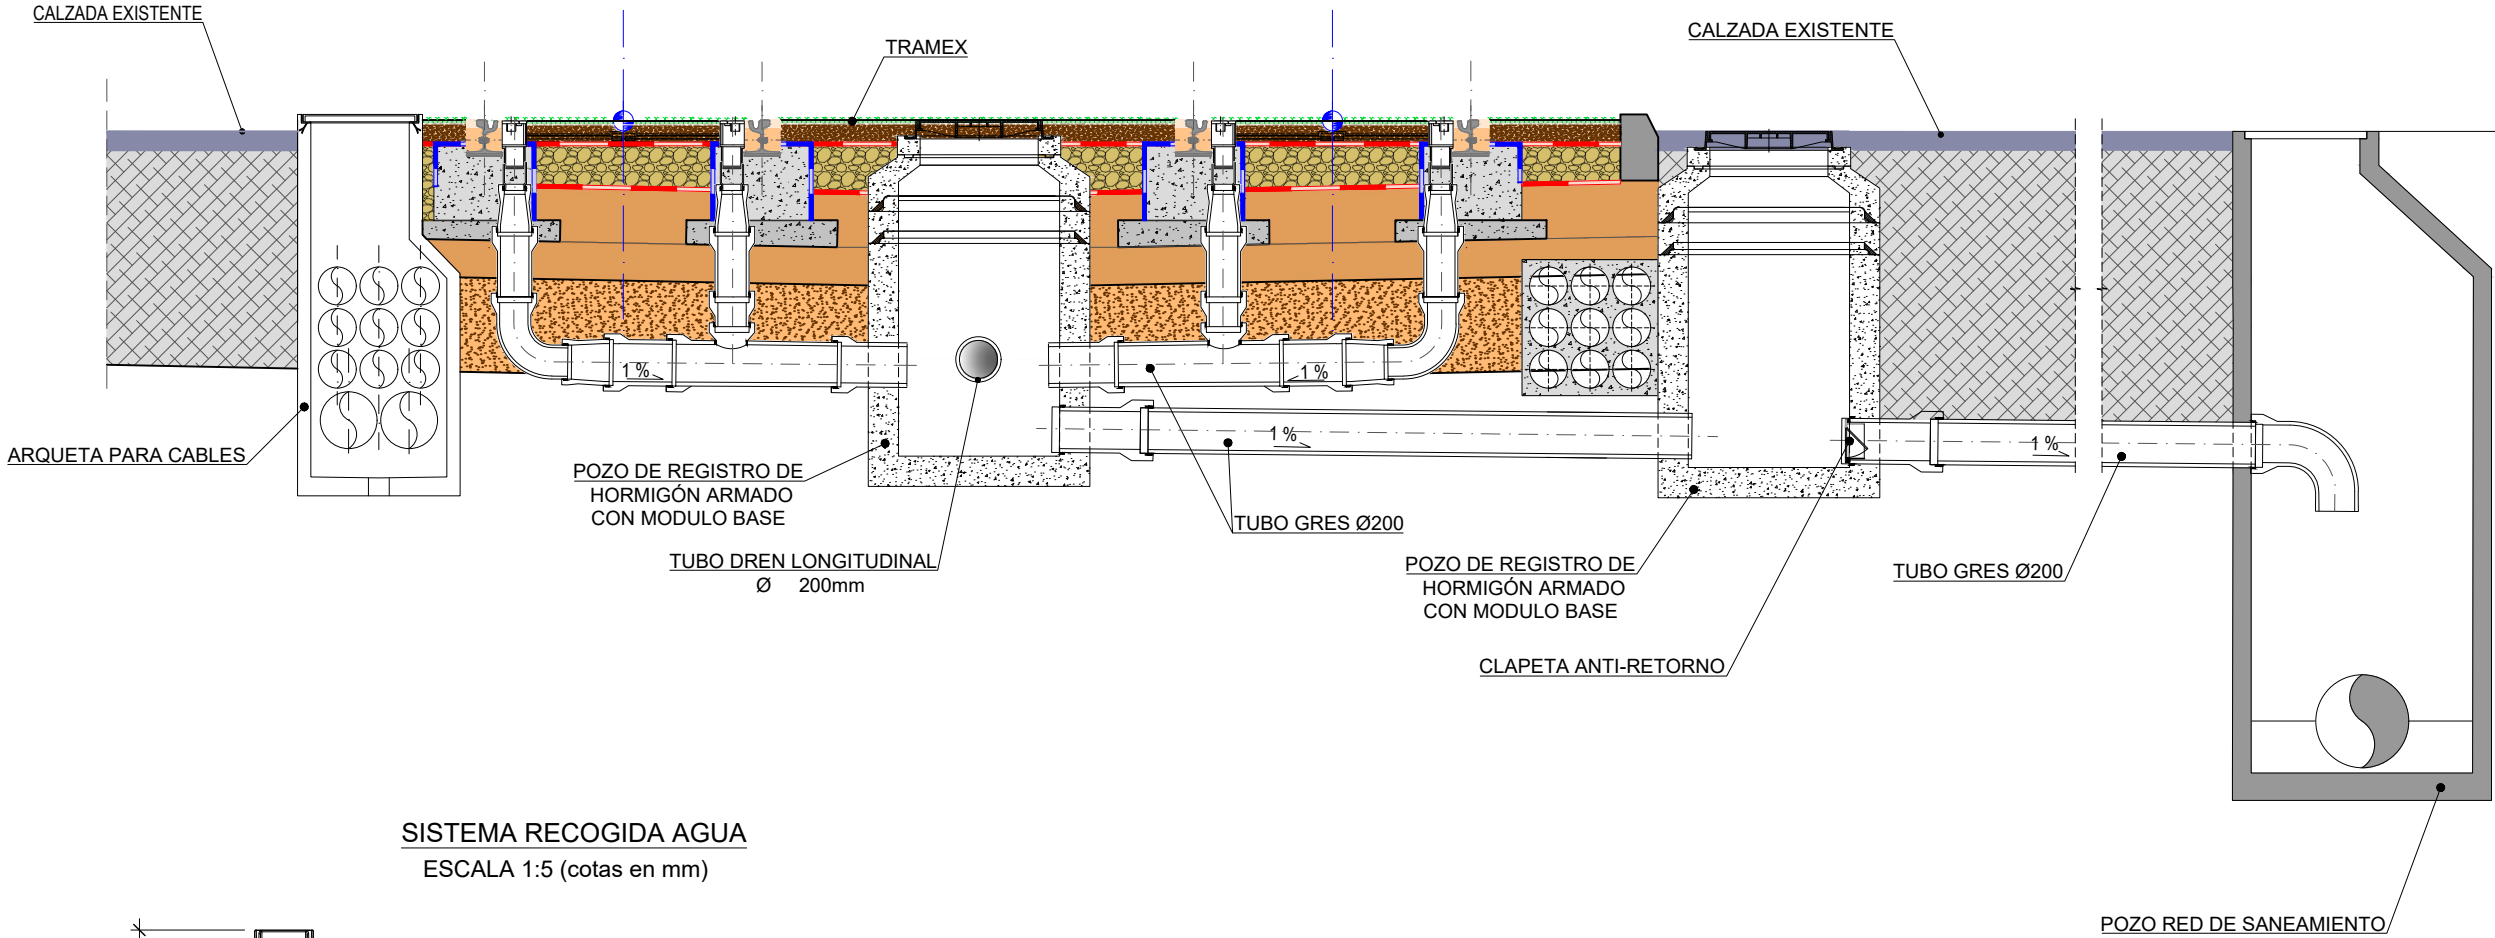


SISTEMA RECOGIDA AGUA
ESCALA 1:5 (cotas en mm)


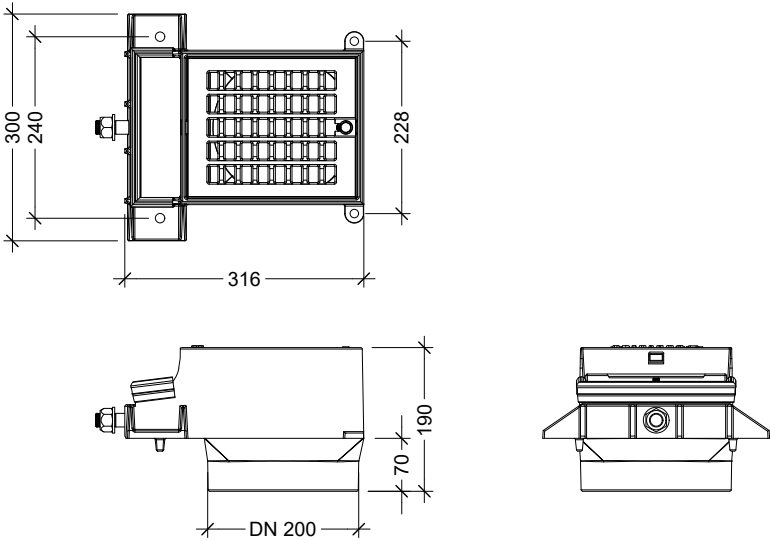


SISTEMA RECOGIDA AGUA
S/E

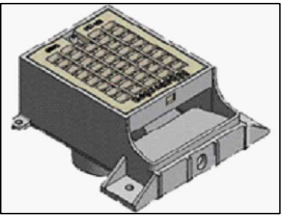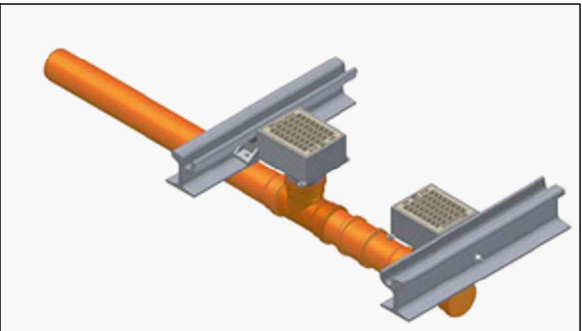

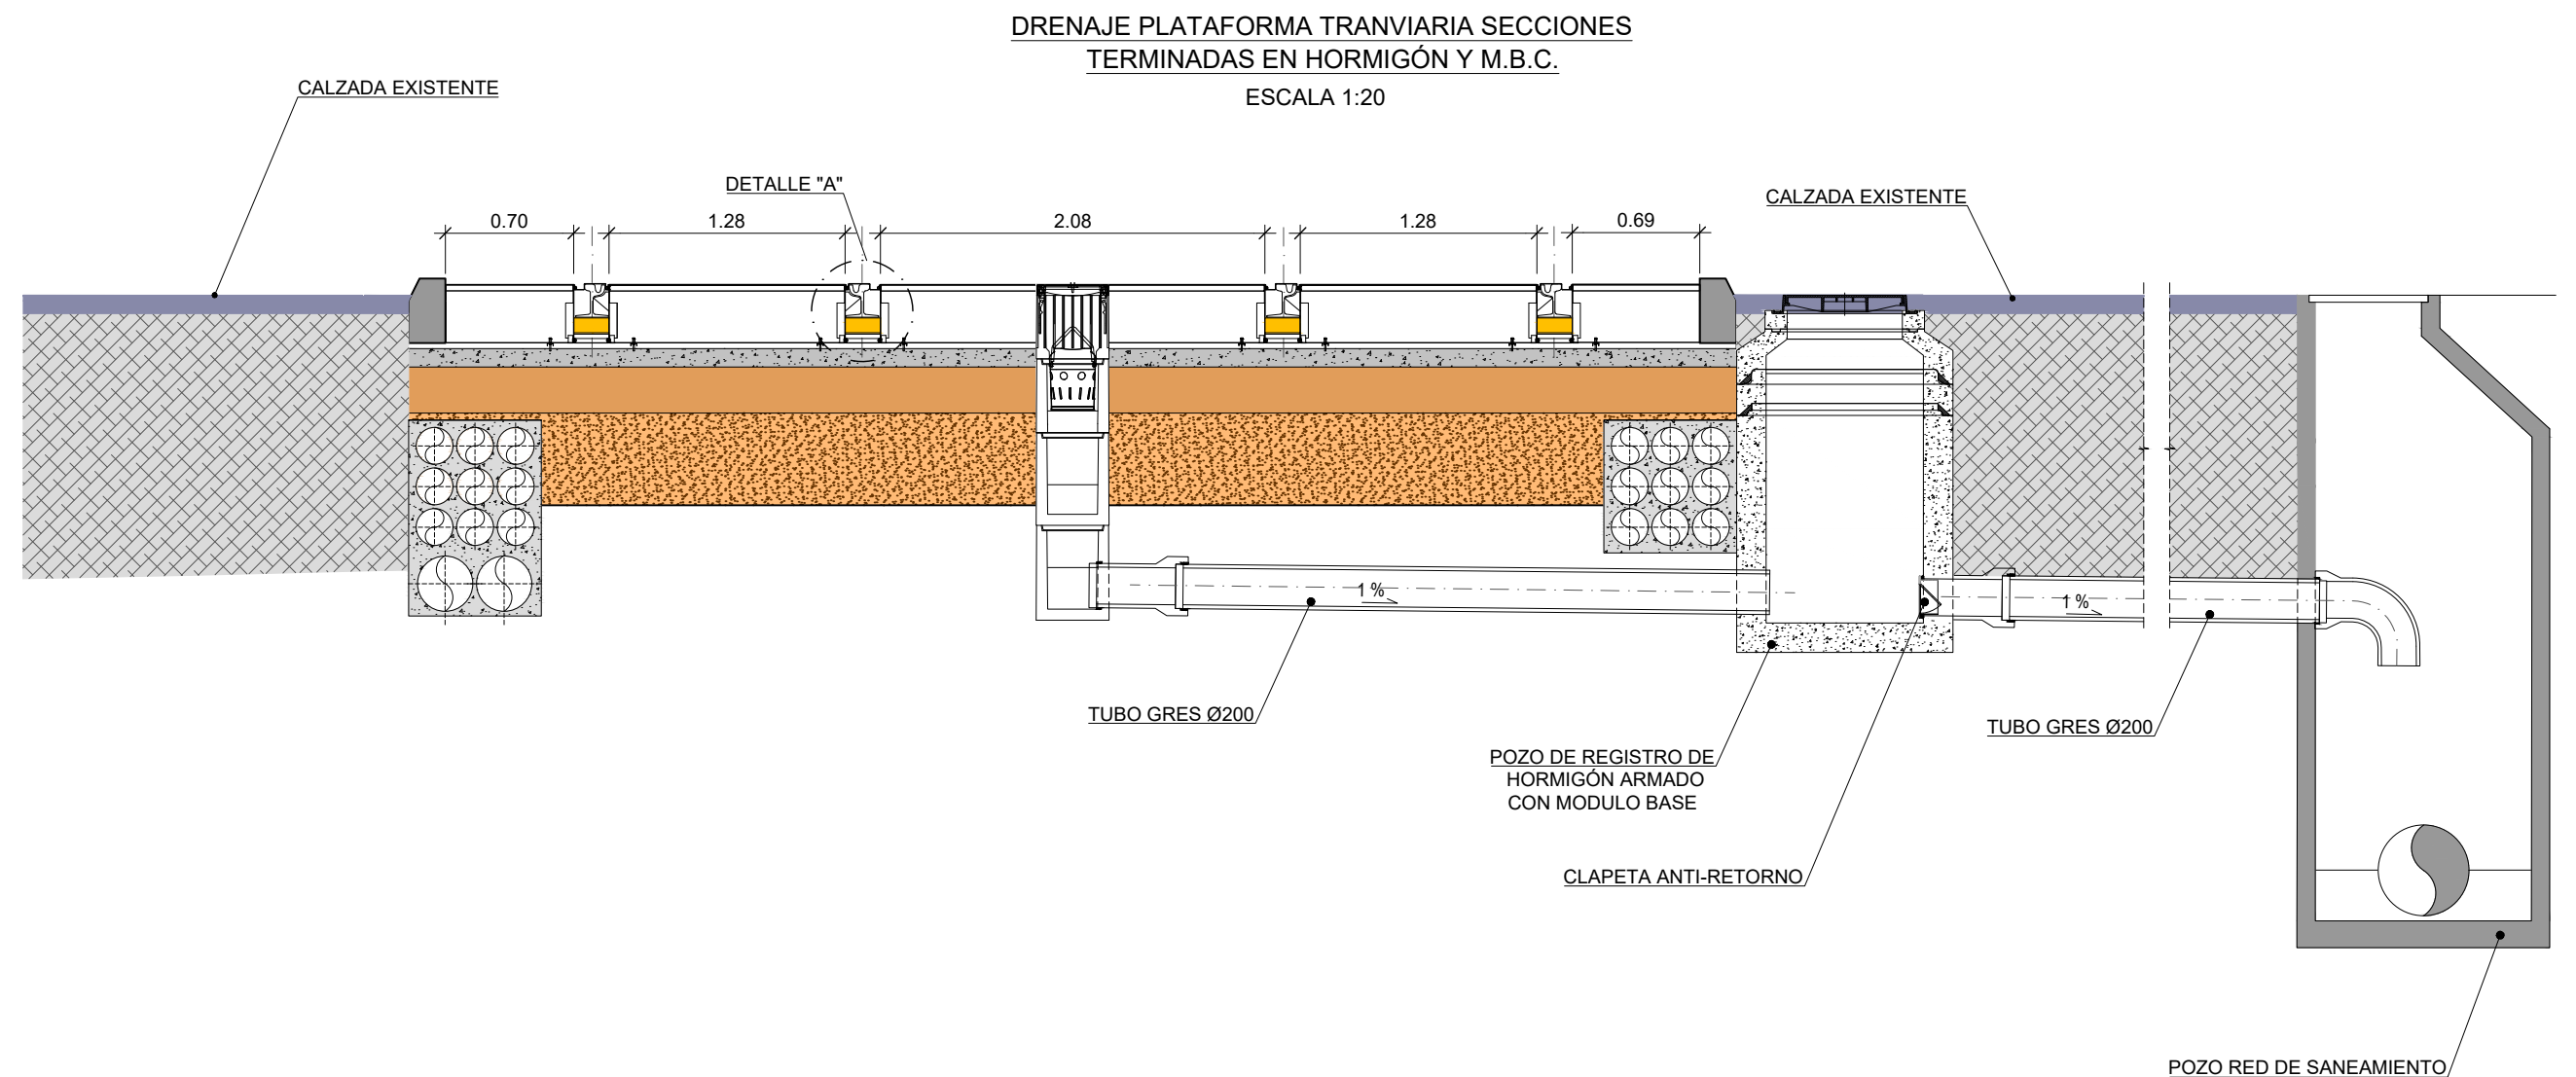

SISTEMA DRENAJE BAJO PLATAFORMA
S/E

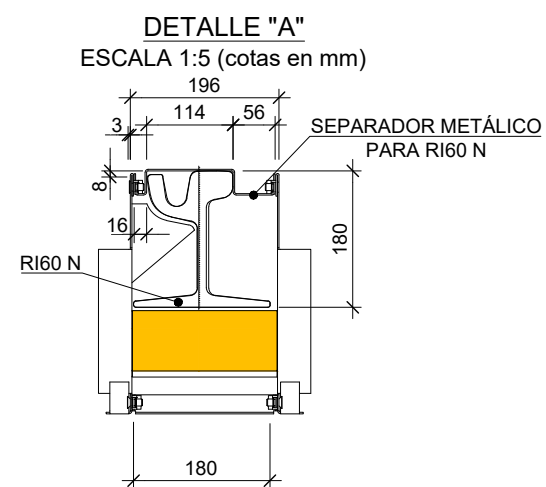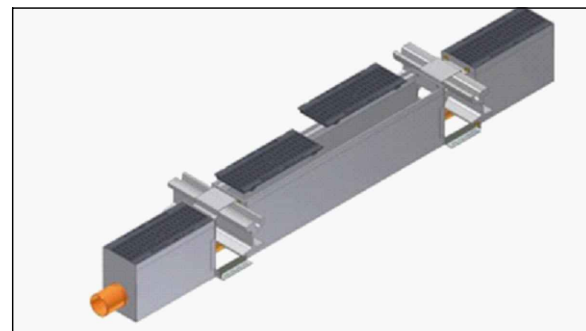

CANALIZACIÓN RECOGIDA AGUA
ESCALA 1:5 (cotas en mm)

