


AYUNTAMIENTO DE SEVILLA

TÍTULO BÁSICO:

REDACCIÓN DEL PROYECTO DE CONSTRUCCIÓN “REMODELACIÓN TALLERES Y COCHERAS DEL METRO LIGERO EN SUPERFICIE DEL CENTRO DE SEVILLA”

PROVINCIA: **SEVILLA**

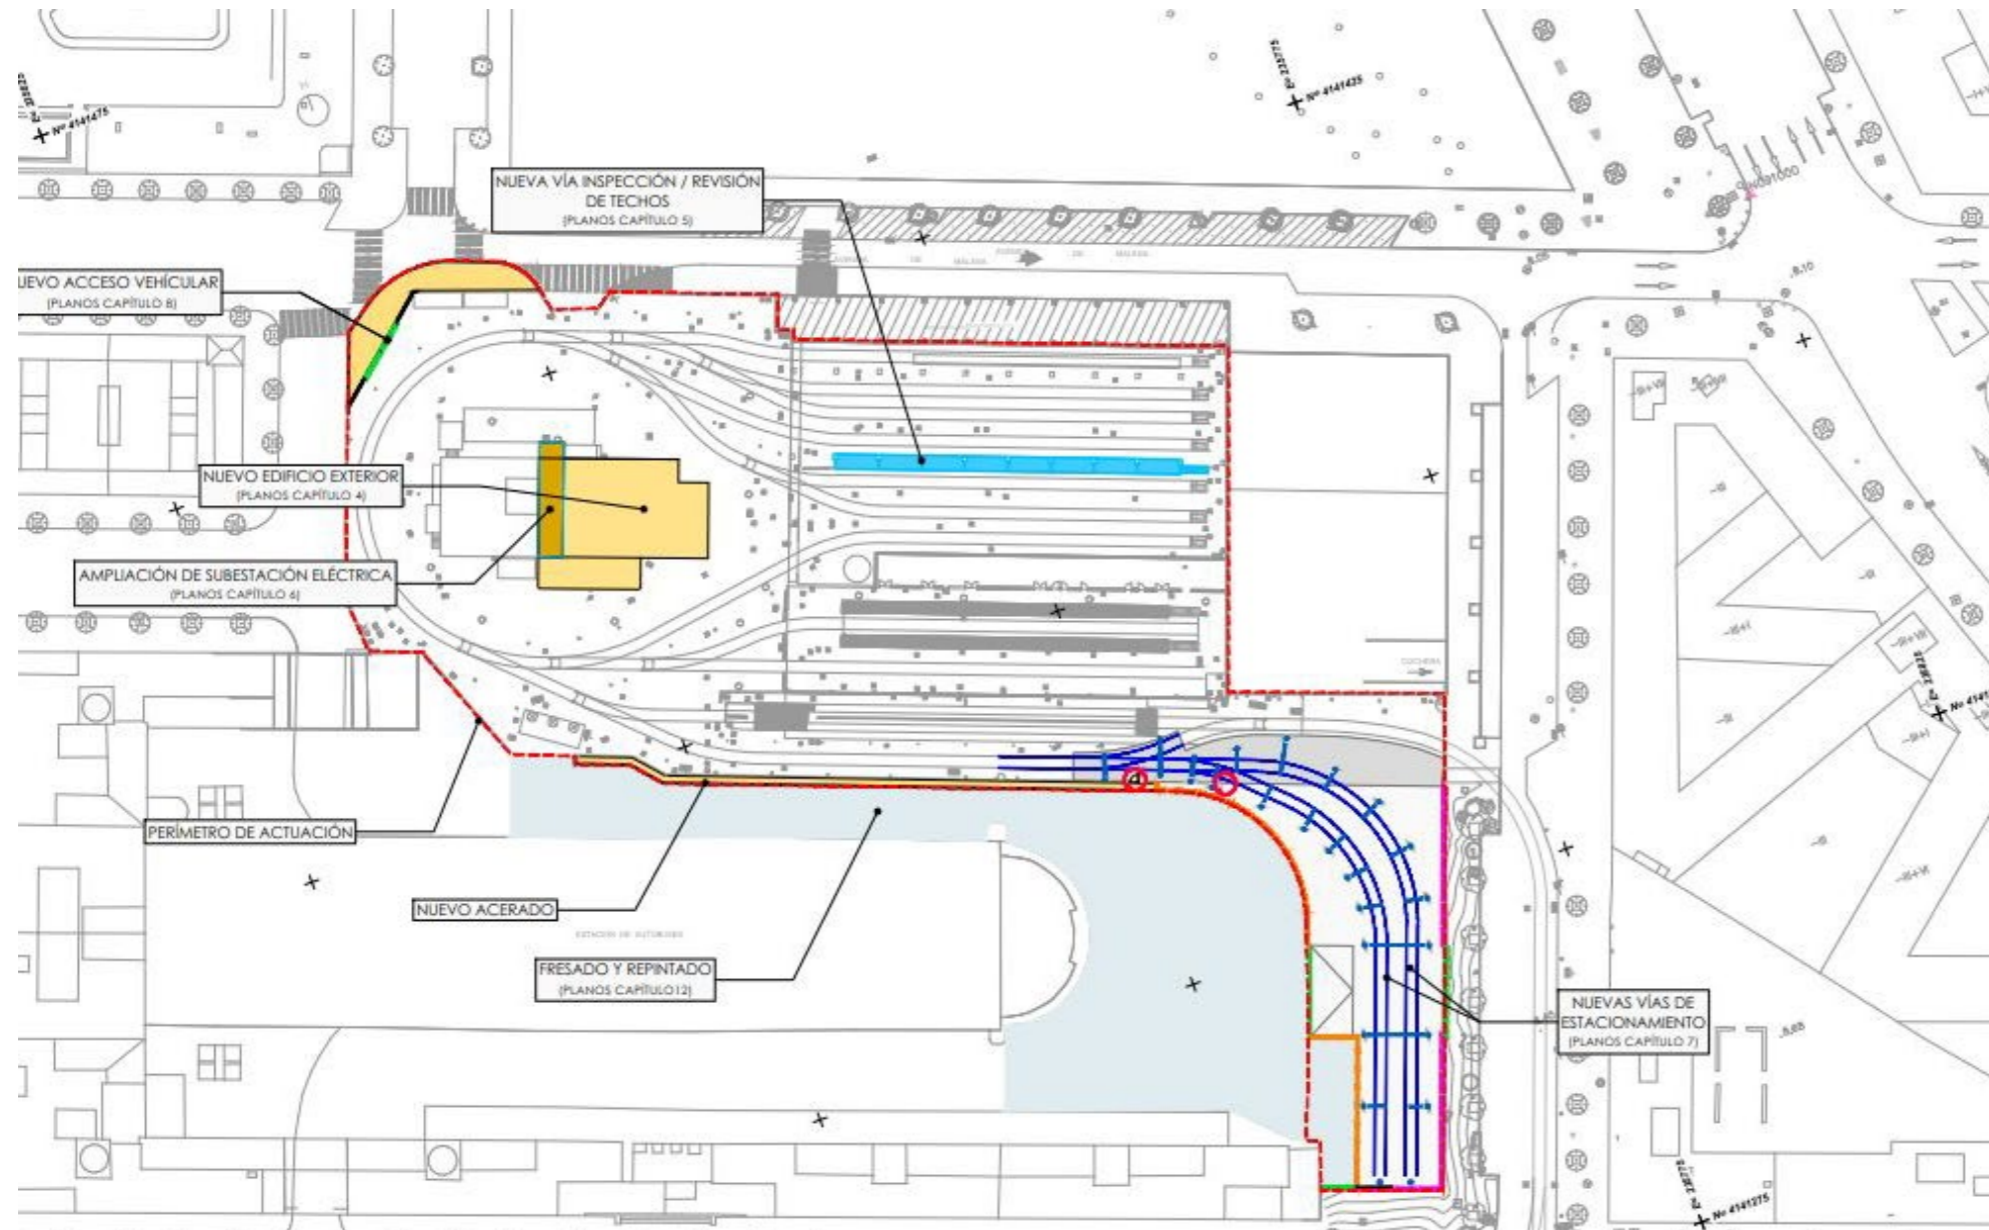

CÓDIGO (INTERVENCIÓN): **LA0002175**

CÓDIGO (AYUNTAMIENTO DE SEVILLA):
LO140917

AUTORES DEL PROYECTO
MIGUEL ÁNGEL PINEDA MOLINA
CRISTINA RUIZ RODRÍGUEZ

PRESUPUESTO BASE DE LICITACIÓN
VALOR ESTIMADO: 6.013.949,46 €
IVA (21%): 1.262.929,39 €
PRESUPUESTO BASE LICITACIÓN:
7.276.878,85 €

PROYECTO DE CONSTRUCCIÓN.
REMODELACIÓN TALLERES Y COCHERAS