


PROYECTO DE 1ª FASE DE REHABILITACIÓN DEL PABELLÓN DE INGRESO DE LA ANTIGUA PRISIÓN PROVINCIAL DE LA RANILLA

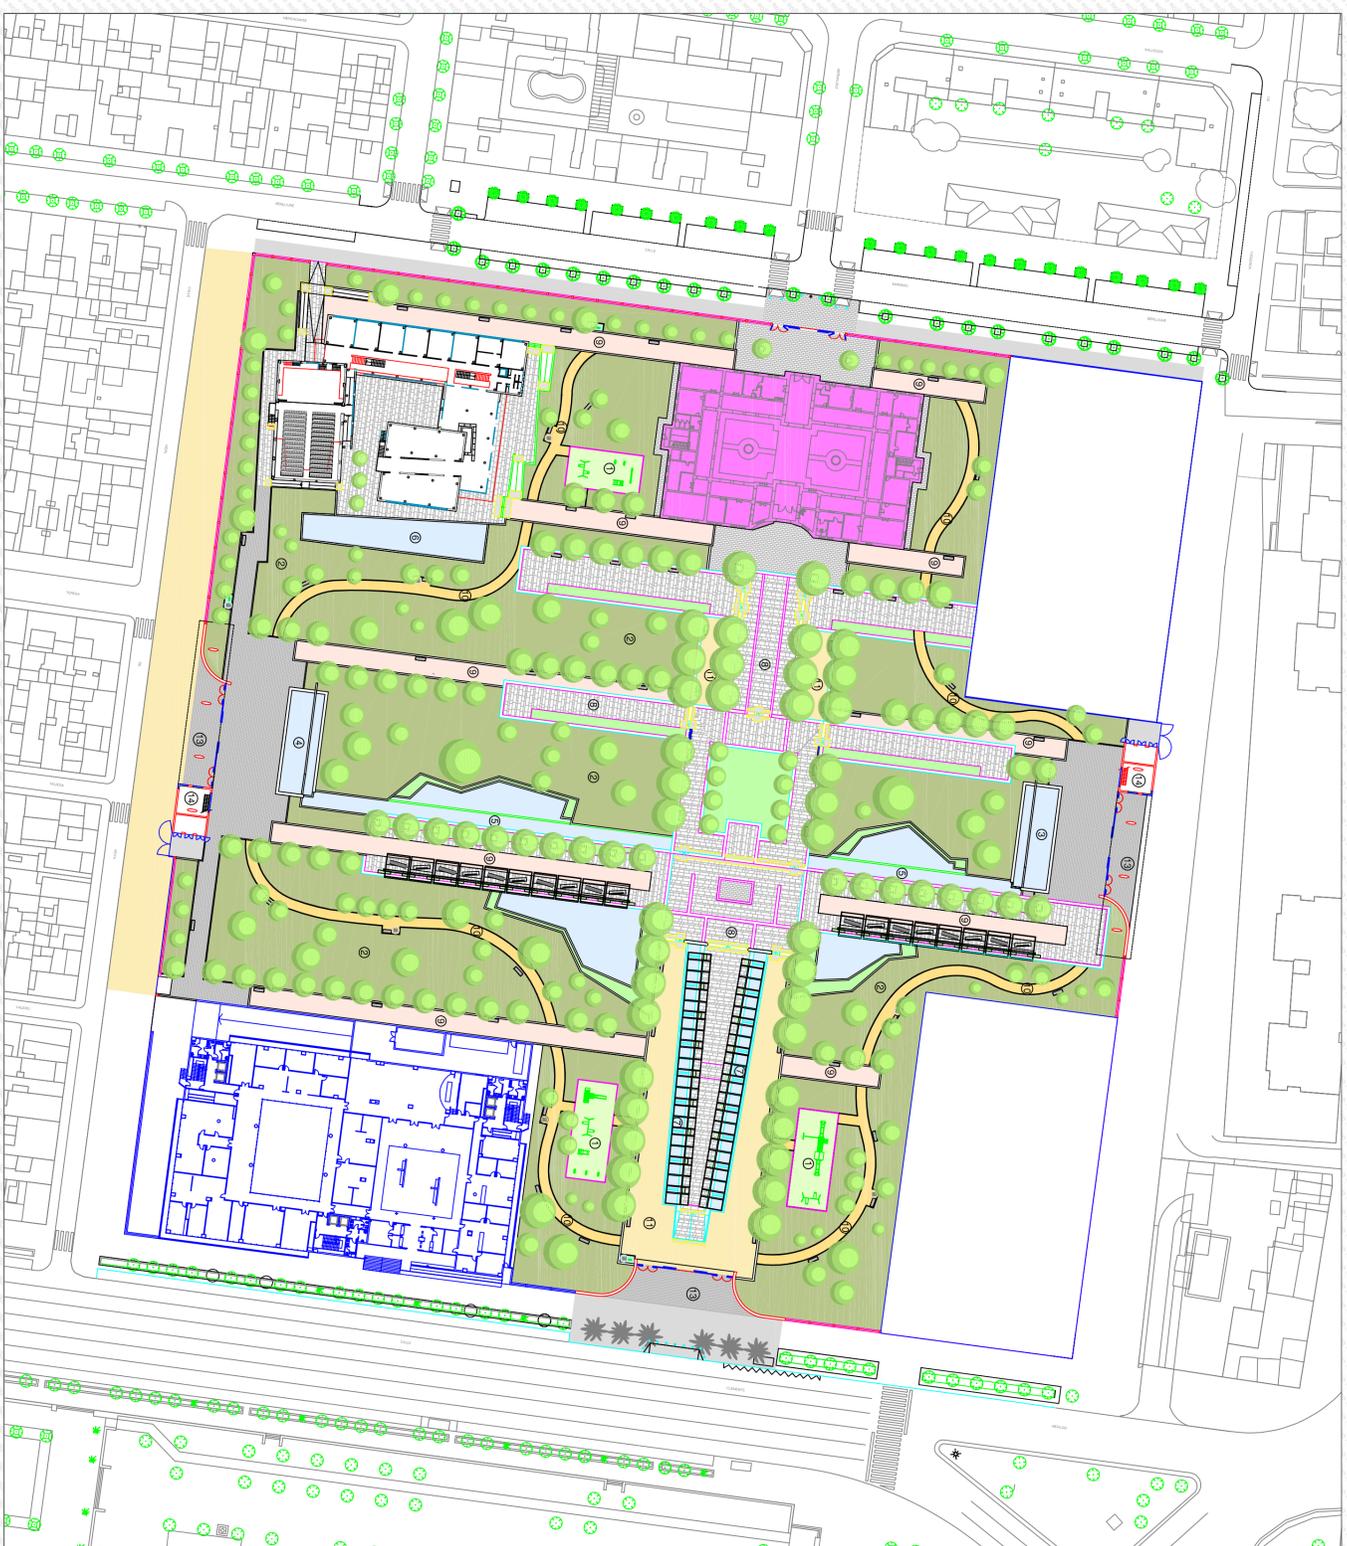

PABELLÓN DE INGRESO.

SERVICIO DE RENOVACIÓN Y CONSERVACIÓN DE LA EDIFICACIÓN

GERENCIA DE URBANISMO Y MEDIO AMBIENTE DE SEVILLA

AGOSTO 2018