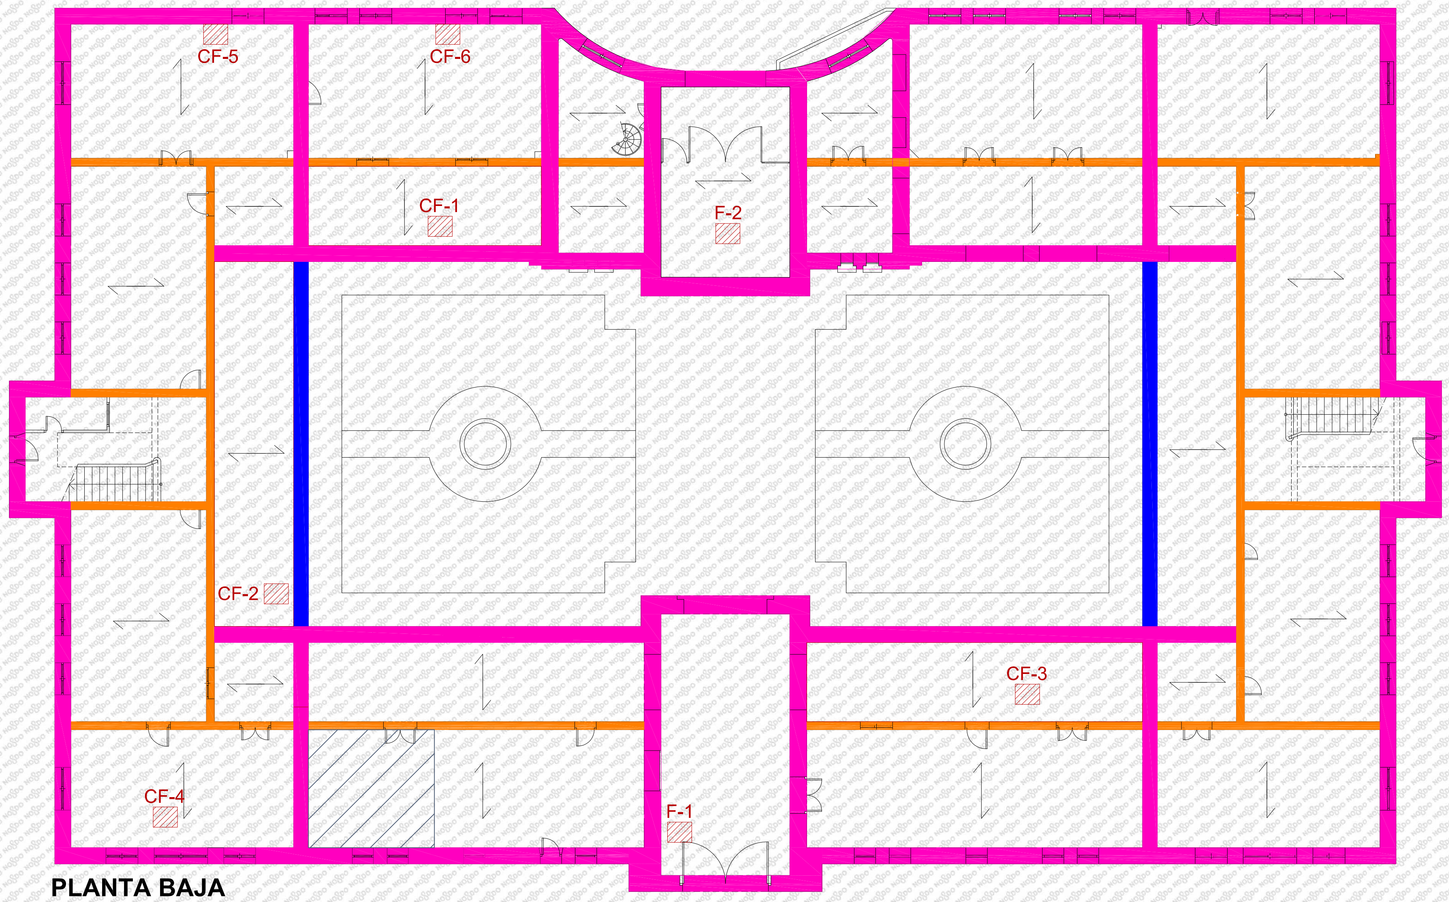

PLANTA BAJA

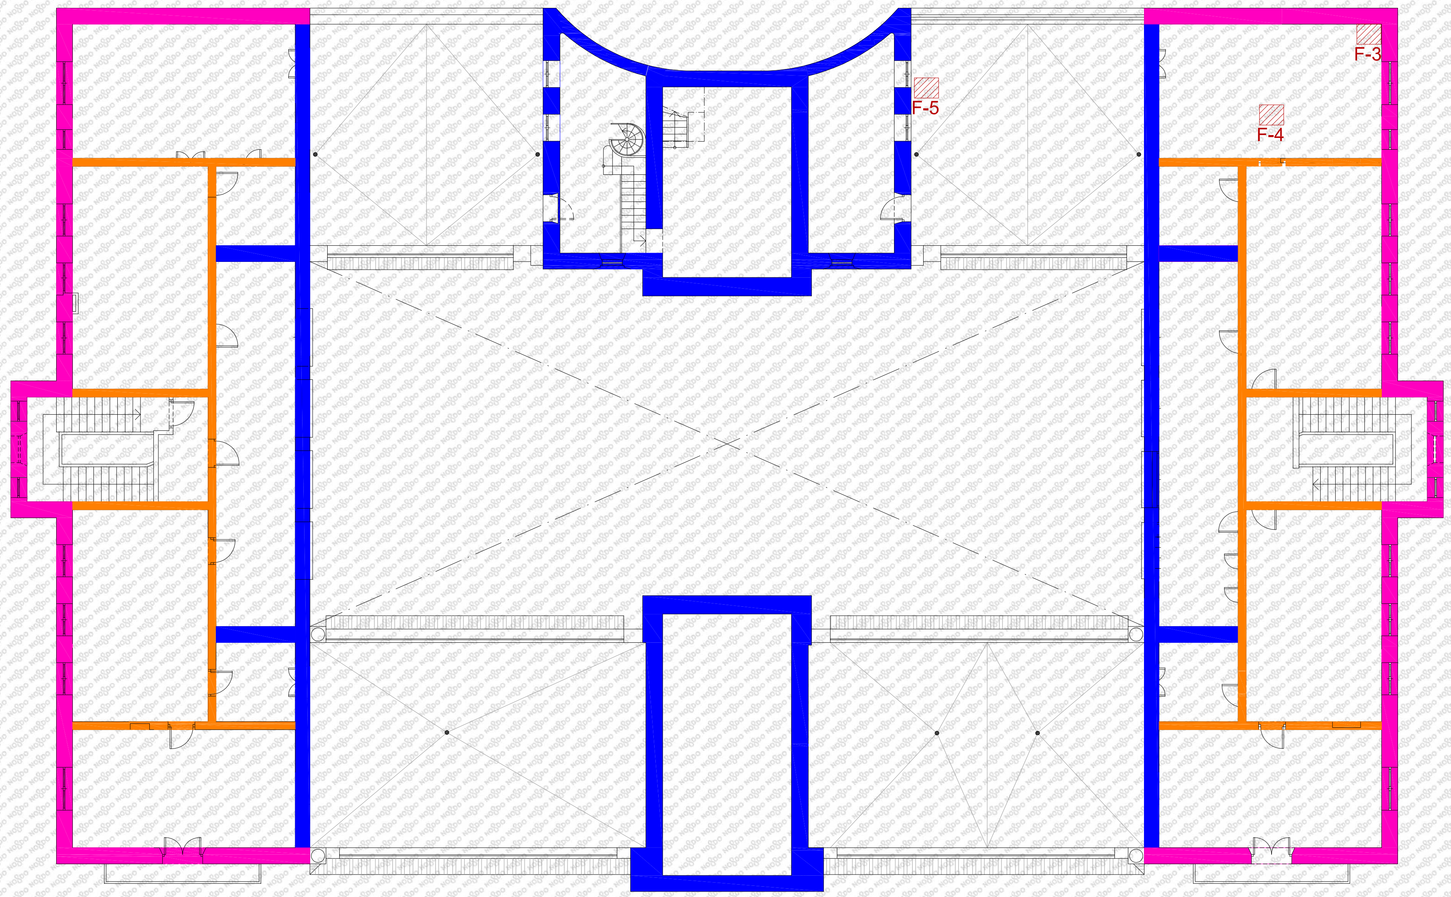

PLANTA ALTA

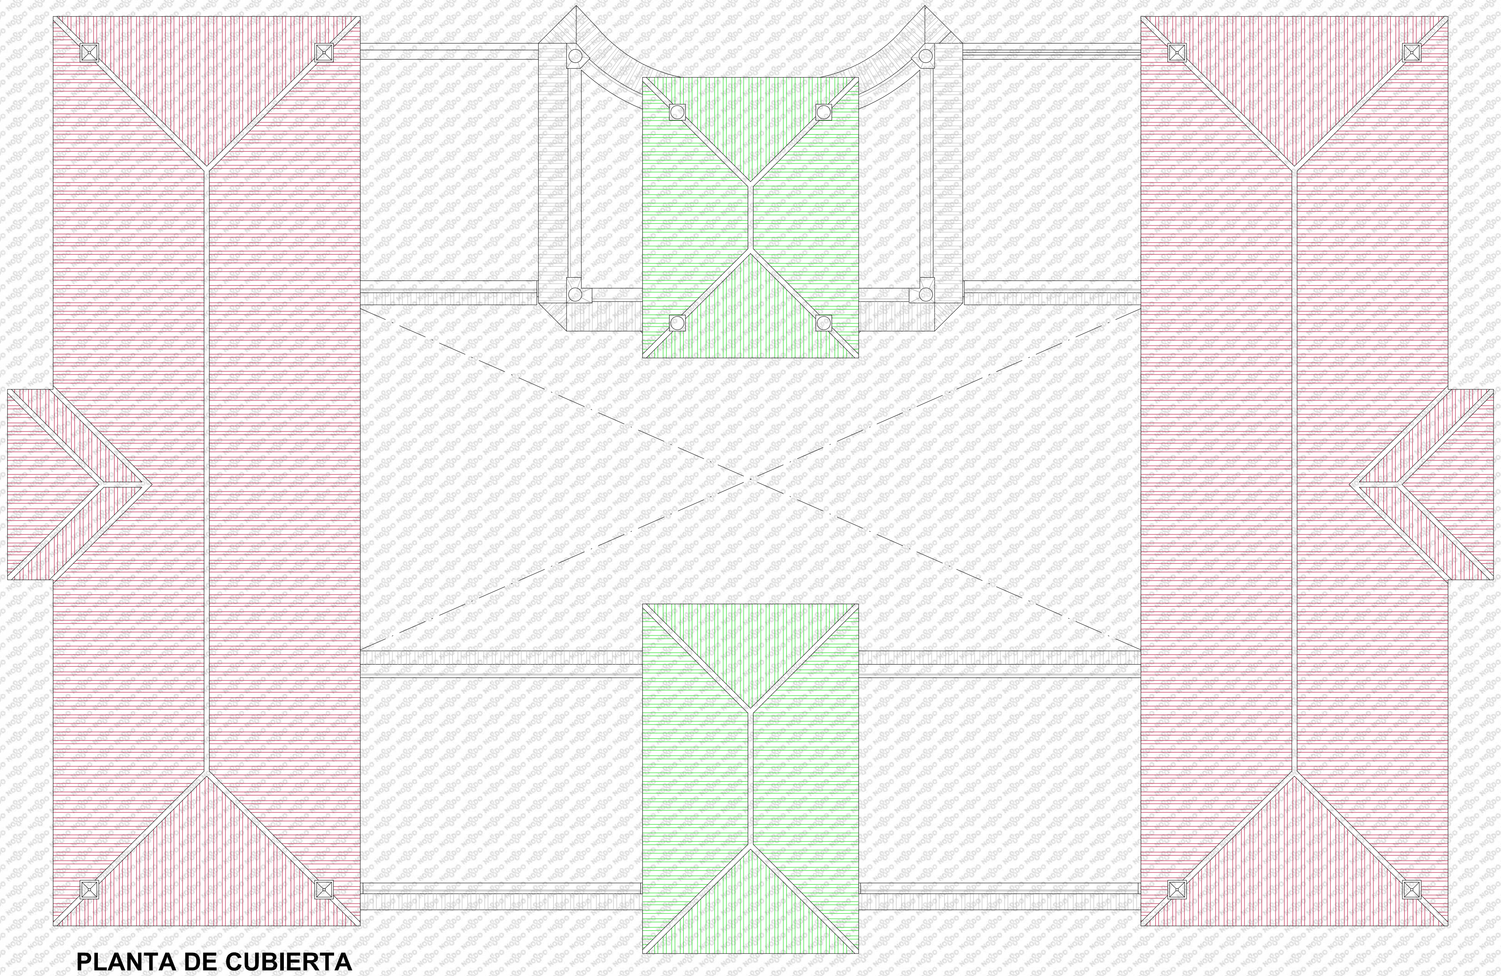

PLANTA DE CUBIERTA

CERCHA TIPO A

CERCHA TIPO B

SUPERFICIE CONSTRUIDA EN PLANTA BAJA	1.192,55 m2
SUPERFICIE CONSTRUIDA EN PLANTA ALTA	738,00 m2
SUPERFICIE CONSTRUIDA EN TORRE	51,79 m2
TOTAL SUPERFICIE CONSTRUIDA	1.982,44 m2

LEYENDA

MUROS 2 PIE 1/2

MUROS 2 PIE

MUROS 1 PIE

FORJADO DE HORMIGÓN

ACTUACIONES PREVISTAS

1. SUSTITUCION DE FORJADOS DE TECHO DE PLANTA BAJA
2. SUSTITUCIÓN DE SOLERAS DE PLANTA BAJA
3. SUSTITUCION DE ACERADO PERIMETRAL POR SOLERA DE 1,5 M
4. SUSTITUCION DE ESTRUCTURA DE CUBIERTAS CON MANTENIMIENTO DE CERCHAS ORIGINALES
5. SUSTITUCION DE CUBIERTAS CON RECUPERACIÓN DE TEJA ACTUAL
6. REPARACION DE GRIETAS EN MUROS
7. REPARACION DE HUMEDADES EN MUROS
8. REPARACION DE CORNISAS Y MOLDURAS EN TODO EL EDIFICIO
9. SUSTITUCION DE CUBIERTAS TRANSITABLES
10. SUSTITUCION DE RED COMPLETA DE SANEAMIENTO DE PLUVIALES CON PREVISION DE ACOMETIDAS DE FUTURA RED DE RESIDUALES

IMAGEN ACTUAL DEL PABELLON DE INGRESO DE LA PRISION

Gerencia de Urbanismo

PROYECTO DE 1ª FASE DE REHABILITACION DEL PABELLON DE INGRESO DE LA ANTIGUA PRISION DE LA RANILLA

SERVICIO DE RENOVACION URBANA Y CONSERVACION DE LA EDIFICACION
GERENCIA DE URBANISMO Y MEDIOAMBIENTE DE SEVILLA

AGOSTO 2018