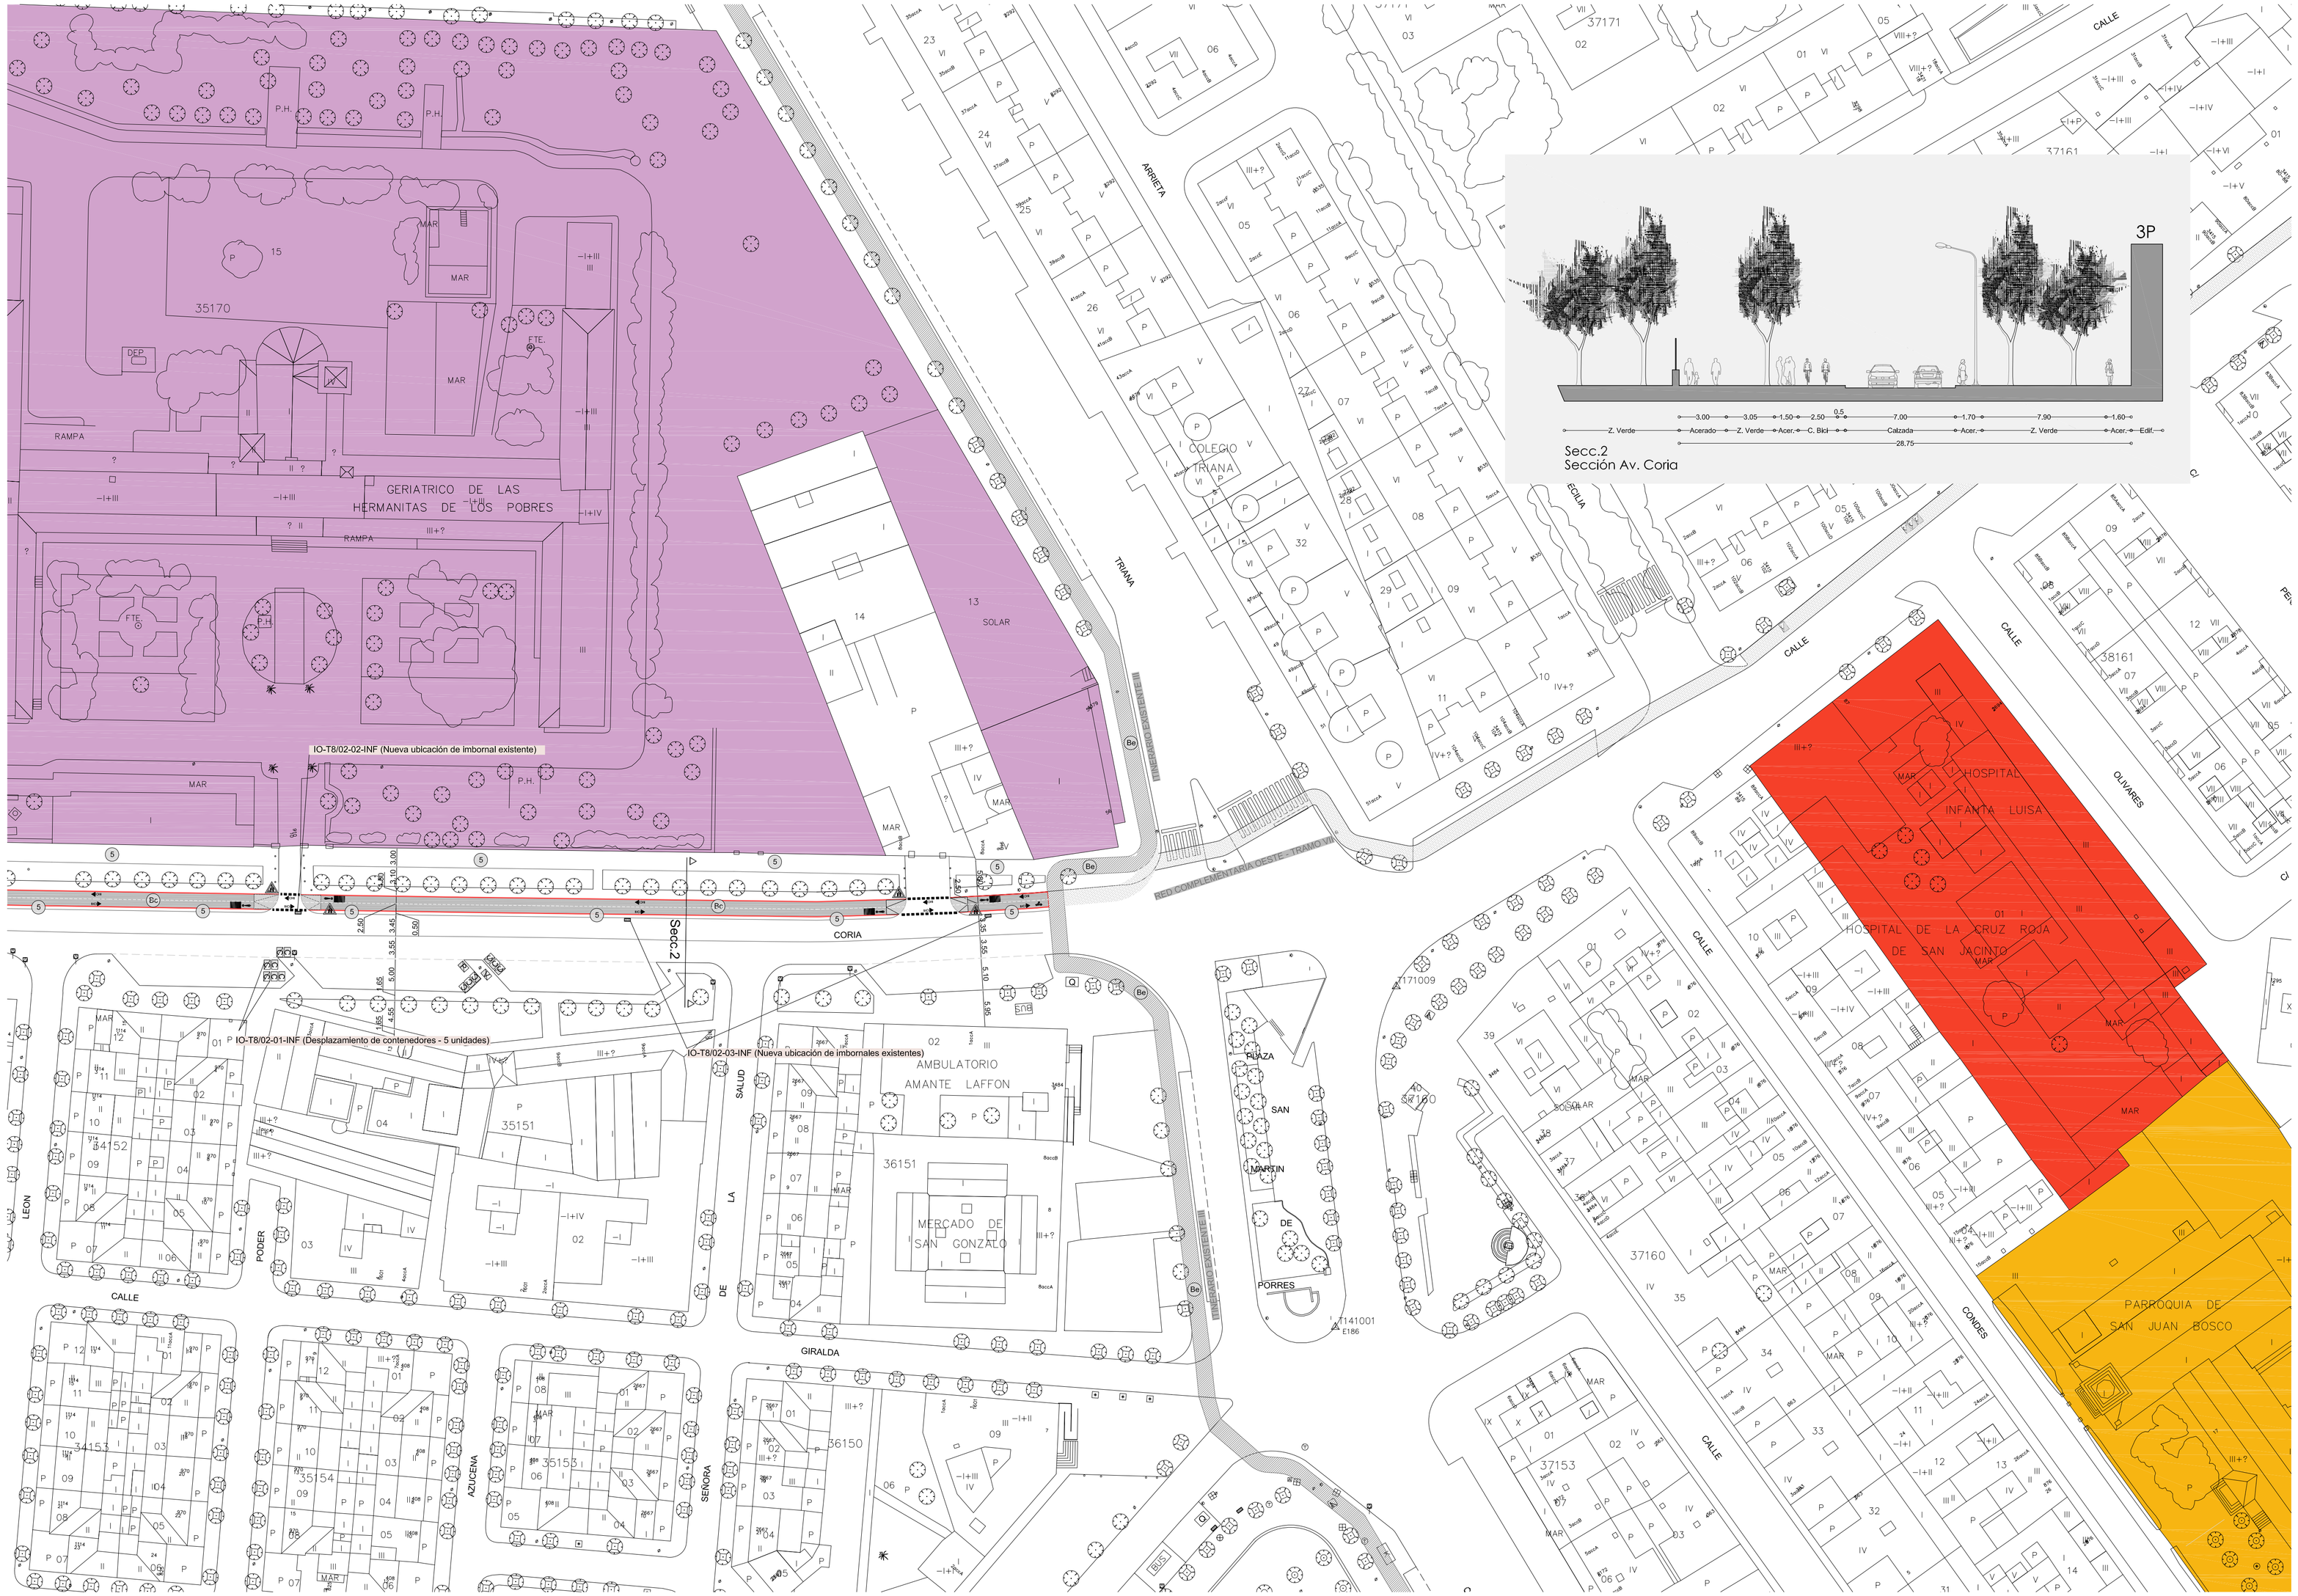

PRINCIPAL

- Vía ciclista
- Acera compartida peatón-ciclista
- Tramos de bicicarriles proyectados
- Tramos de bicicarriles existentes
- Lomo, paso en alto a la altura de la acera
- Propuesta de mejora y adecuación del viario
- Paso sobre calzada para los bicicarriles
- Vado, paso en bajo a la altura de la calzada

PAVIMENTOS Y TERMINACIONES

- Bc Bicicarril (aglomerado asfáltico tipo D12 + revestimiento a base de resinas acrílico-epoxi)
- Be Bicicarril existente (revestimiento sobre soleo existente a base de resinas acrílico-epoxi)
- Vv Vados para peatones (solería hidráulica antideslizante 30 x 30 de baldosas, espesor 3 cm en color)
- L Lomos (formación con aglomerado tipo S12 + D12 y terminación a base de resinas acrílico-epoxi)
- 1 Taquetes de hormigón bicapa
- 2 Albero
- 3 Solería de terrazo
- 4 Solera de hormigón
- 5 Solería hidráulica
- 6 Aglomerado asfáltico
- 7 Adoquinado de hormigón
- 8 Adoquinado de granito
- 9 Parterres ajardinados
- 10 Solería de hormigón
- 11 Solera de hormigón con acabado superficial
- 12 Solería de planchas metálicas

* En los bordes del bicicarril se repondrá el pavimento existente a consecuencia de las obras

SEÑALIZACIÓN HORIZONTAL

- Paso de peatones
- Indicación de sentido obligatorio
- Precaución
- Acera compartida ciclistas-peatón
- Parada de bus
- Estrechamiento
- Cambio de dirección
- Bifurcación
- Reducción de velocidad
- Proximidad de semáforo

* Los árboles dentro del ámbito de actuación se protegerán con un entablillado de madera de pino.

SEÑALIZACIÓN VERTICAL

- Incorporación a vía ciclista
- Calzada compartida
- Fin de vía ciclista
- P-22, Preferencia de ciclistas en cruce
- Aparcamiento de bicicletas
- R-307, Parada y estacionamiento prohibido
- Entrada prohibida a ciclos

* Se reutilizarán los bordillos existentes según indiquen las mediciones y la dirección facultativa.

EQUIPAMIENTOS LOCALES

- ADMINISTRATIVO
- CULTURAL
- DEFENSA - POLICIA
- DEPORTIVO
- SANITARIO
- SERVICIO PÚBLICO
- TRANSPORTES
- EDUCATIVO
- ASISTENCIAL

OTROS

- Barandilla de protección
- Farola - afectada
- Puesto de la ONCE
- Cabina de teléfonos
- Quiosco
- Buzón de correos - afectado
- Imbornal - afectado
- Bicicletero
- Módulo de Semáforo de vías ciclistas
- Semáforo - afectado
- Contenedor de basura
- Contenedor de papel
- Contenedor de vidrio
- Señal Información tipo Expo
- Cártel publicitario
- Tramos de bicicarriles proyectados
- Marmolillo acero inoxidable Ø 125 mm

GOBIERNO DE ESPAÑA

NO∞DO AYUNTAMIENTO DE SEVILLA

FONDO DE INVERSIÓN LOCAL PARA EL EMPLEO

PROYECTO DE VÍAS CICLISTAS DE SEVILLA: RED COMPLEMENTARIA OESTE TRAMO VIII

PROPUESTA: ACOTADO, ESPECIFICACIONES, SEÑALIZACIÓN Y MOBILIARIO URBANO

TRAMO VIII/02: ITERARIO III, AVENIDA DE CORIA, CHARCO DE LA PAVA

ESCALA 1:500

HOJA IO-T8D/02

PROYECTISTA
FERNANDO PERAITA LECHOSA
COLABORADORES: JOSÉ FRANCISCO TORTONDA GRAGERA

FECHA
ENERO 2.009

ESTADO DEFINITIVO/TRAM-VIII-Hojas 1 y 2.dwg