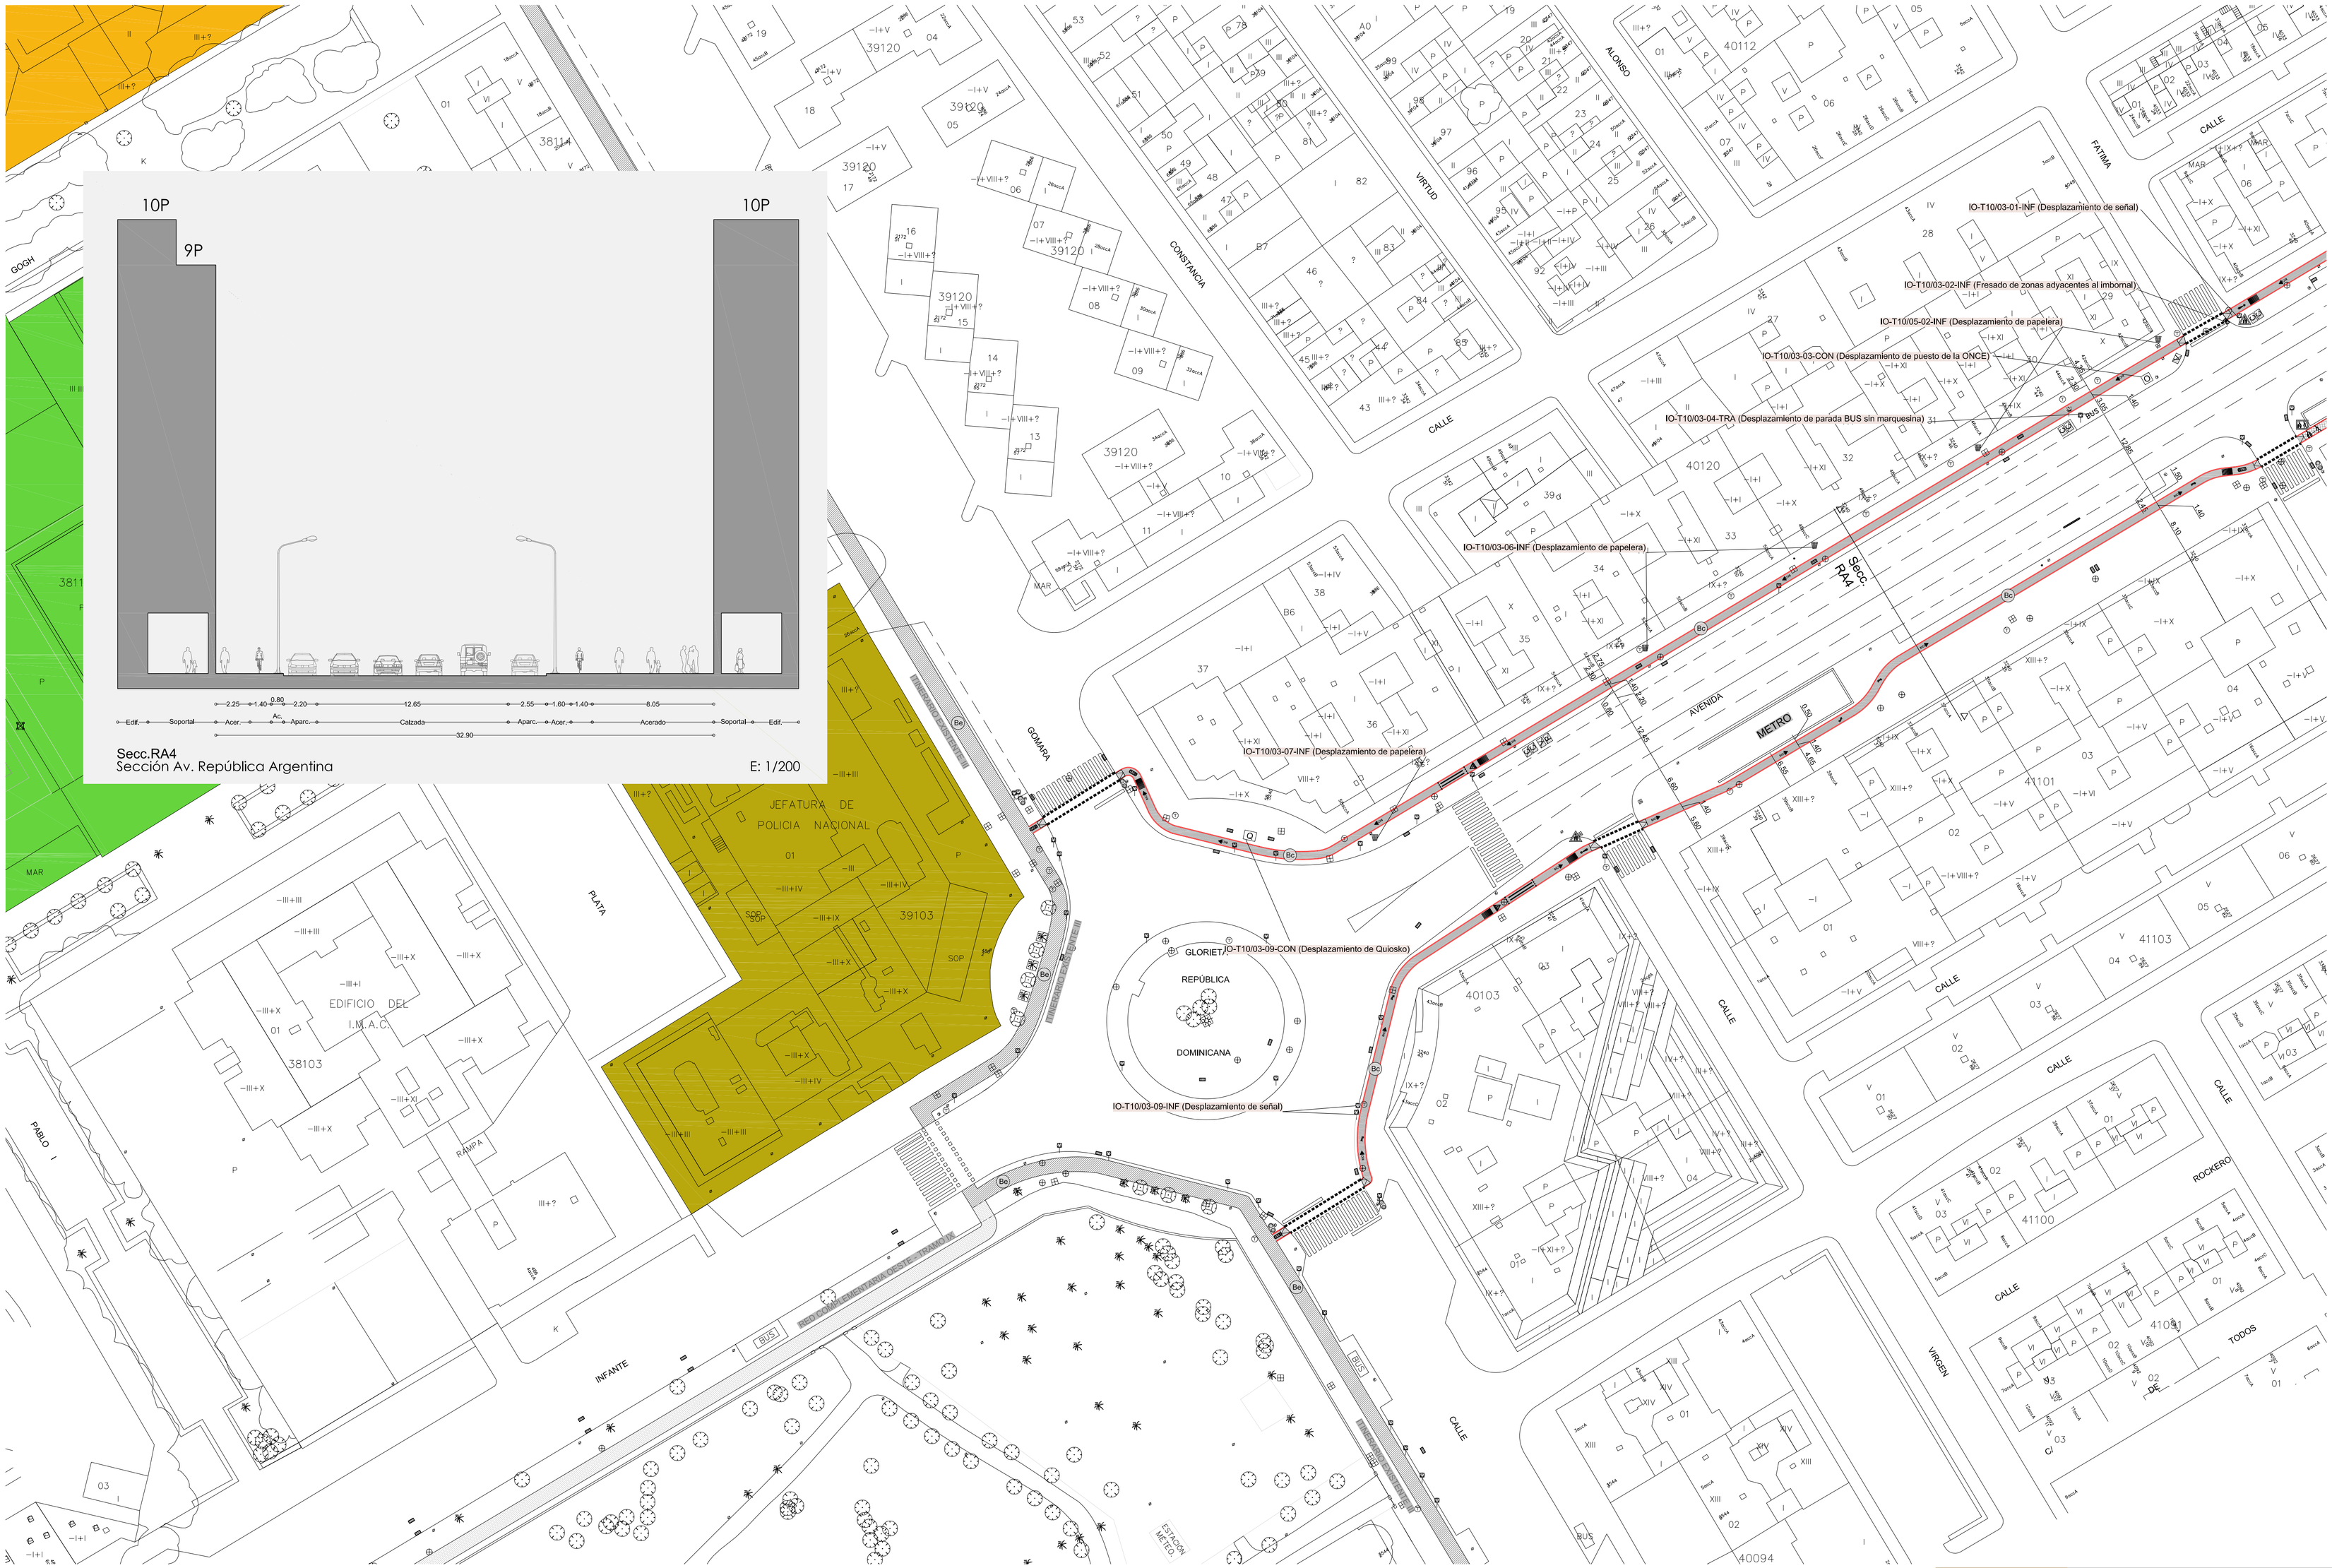

PRINCIPAL

- Vía ciclista
- Acera compartida peatón-ciclista
- Tramos de bicicarriles proyectados
- Tramos de bicicarriles existentes
- Lomo, paso en alto a la altura de la acera
- Propuesta de mejora y adecuación del viario
- Paso sobre calzada para los bicicarriles
- Vado, paso en bajo a la altura de la calzada

PAVIMENTOS Y TERMINACIONES

- (Bc) Bicicarril (aglomerado asfáltico tipo D12 + revestimiento a base de resinas acrílico-epoxi)
- (Be) Bicicarril existente (revestimiento sobre solera existente a base de resinas acrílico-epoxi)
- (Vv) Vados para peatones (solería hidráulica antideslizante 30 x 30 de baldosa, espesor 3 cm en color)
- (L) Lomos (formación con aglomerado tipo S12 + D12 y terminación a base de resinas acrílico-epoxi)
- (1) Taquetes de hormigón bicapa
- (2) Albero
- (3) Solería de terrazo
- (4) Solera de hormigón
- (5) Solería hidráulica
- (6) Aglomerado asfáltico
- (7) Adoquinado de hormigón
- (8) Adoquinado de granito
- (9) Parterres ajardinados
- (10) Solería de hormigón
- (11) Solera de hormigón con acabado superficial
- (12) Solería de planchas metálicas

* En los bordes del bicicarril se repondrá el pavimento existente a consecuencia de las obras

SEÑALIZACIÓN HORIZONTAL

- Paso de peatones
- Indicación de sentido obligatorio
- Precaución
- Acera compartida ciclistas-peatón
- Parada de bus
- Estrechamiento
- Cambio de dirección
- Bifurcación
- Reducción de velocidad
- Proximidad de semáforo

* Los árboles dentro del ámbito de actuación se protegerán con un entablillado de madera de pino.

SEÑALIZACIÓN VERTICAL

- Incorporación a vía ciclista
- Calzada compartida
- Fin de vía ciclista
- P-22, Preferencia de ciclistas en cruce
- Aparcamiento de bicicletas
- R-307, Parada y estacionamiento prohibido
- Entrada prohibida a ciclos

* Se reutilizarán los bordillos existentes según indiquen las mediciones y la dirección facultativa.

EQUIPAMIENTOS LOCALES

- ADMINISTRATIVO
- CULTURAL
- DEFENSA - POLICIA
- DEPORTIVO
- SANITARIO
- SERVICIO PÚBLICO
- TRANSPORTES
- EDUCATIVO
- ASISTENCIAL

OTROS

- Barandilla de protección
- Farola - afectada
- Puesto de la ONCE
- Cabina de teléfonos
- Quiosco
- Buzón de correos - afectado
- Imbornal - afectado
- Bicicletero
- Módulo de Semáforo de vías ciclistas
- Semáforo - afectado
- Contenedor de basura
- Contenedor de papel
- Contenedor de vidrio
- Señal Información tipo Expo
- Cártel publicitario
- Tramos de bicicarriles proyectados
- Marmolillo acero inoxidable Ø 125 mm

GOBIERNO DE ESPAÑA

FONDO DE INVERSIÓN LOCAL PARA EL EMPLEO

NO8DO AYUNTAMIENTO DE SEVILLA

PROYECTO DE VÍAS CICLISTAS DE SEVILLA: RED COMPLEMENTARIA OESTE TRAMO X

PROPUESTA: ACOTADO, ESPECIFICACIONES, SEÑALIZACIÓN Y MOBILIARIO URBANO

TRAMO X/03: AVD. REPÚBLICA ARGENTINA, ITINERARIO III

ESCALA 1:500

HOJA IO-T10D/03

PROYECTISTA
FERNANDO PERAITA LECHOSA
COLABORADORES: JOSÉ FRANCISCO TORTONDA GRAGERA

FECHA ENERO 2.009

ESTADO DEFINITIVO/TRAM-X-Hojas 1, 2 y 3.dwg